


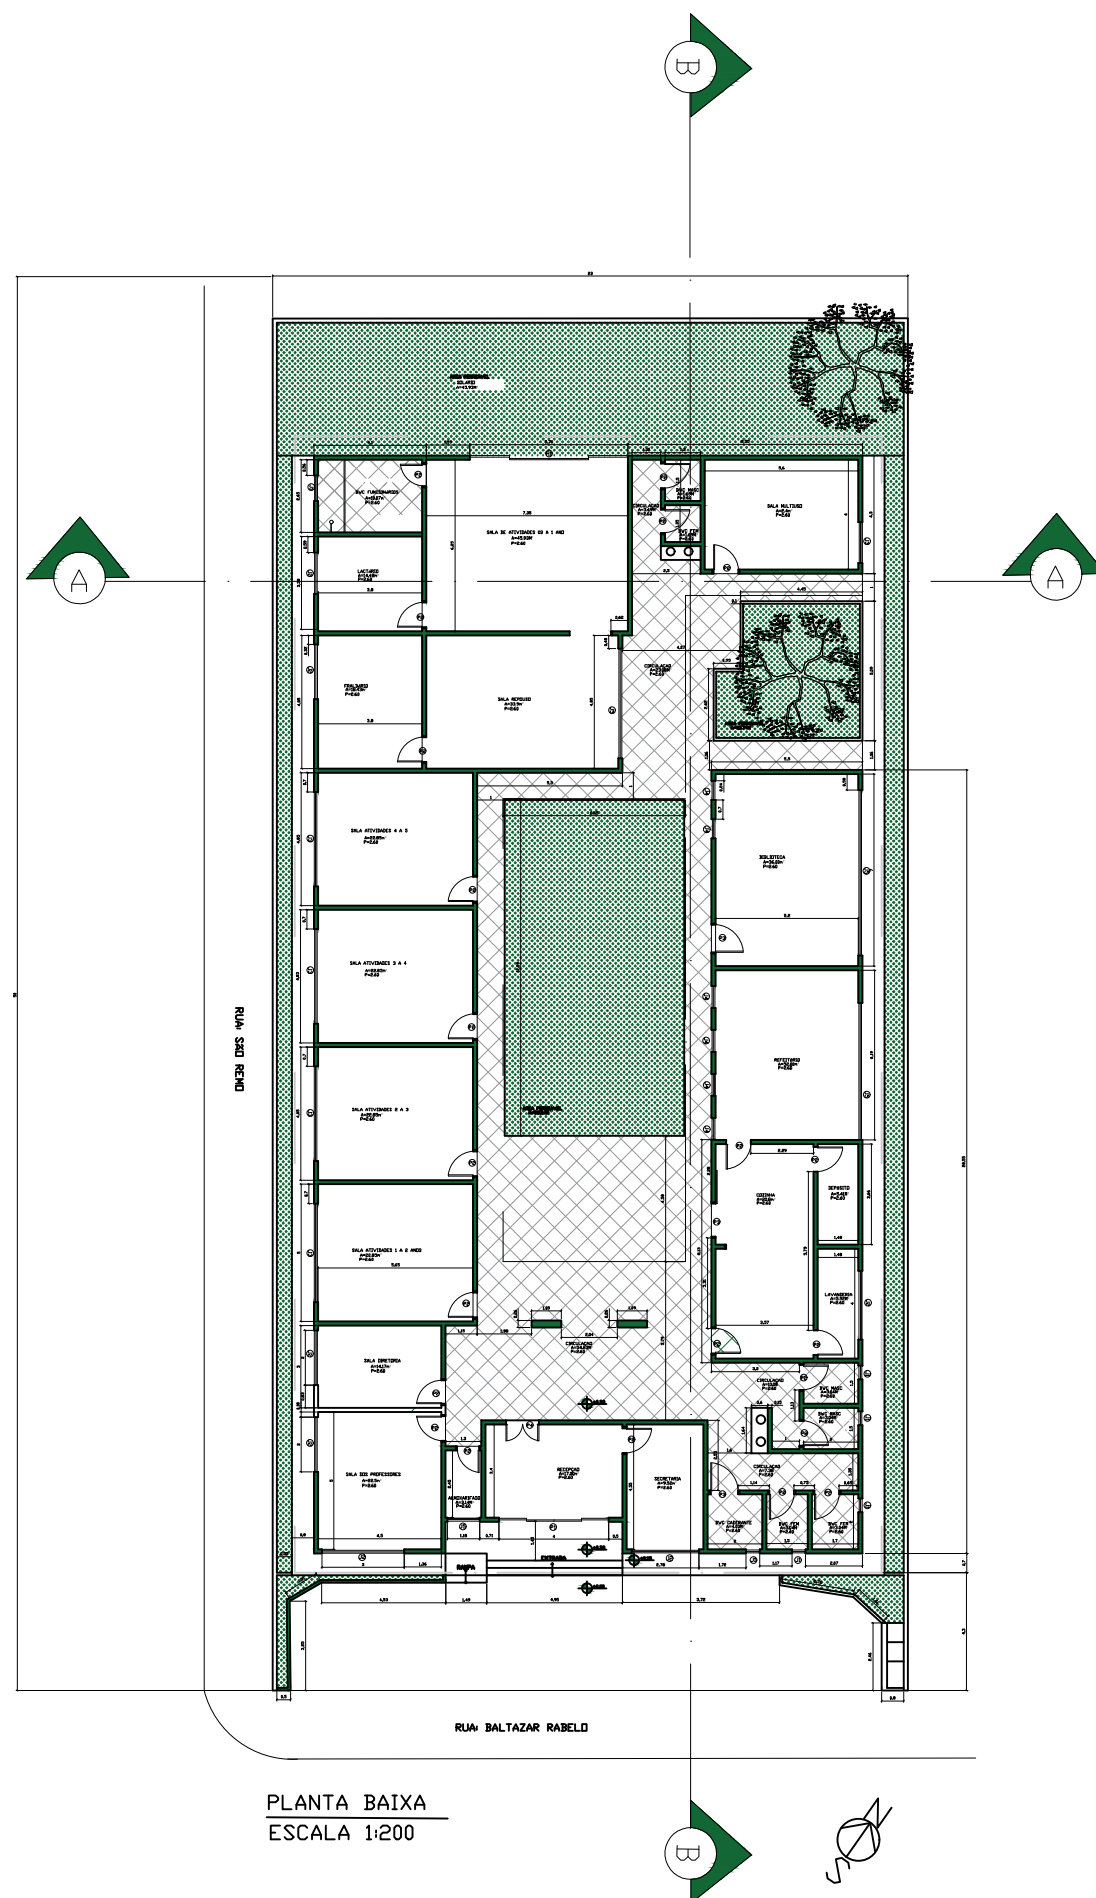

PLANTA BAIXA
ESCALA 1:200

QUADRO DE ESQUADRIAS			
JANELAS			
REF.	DIMENSÕES	DESCRIÇÃO	QUANT.
01	0.50X0.50/1.60	BASCULANTE	6
02	1.00X2.44/1.10	VIDRO DE CORRER	6
03	3.60X0.50/1.60	BASCULANTE	4
04	0.80X1.60/0.50	VIDRO FIXO	6
05	0.60X6.00/1.60	BASCULANTE	2

PARÂMETRO URBANÍSTICO	
TD	53,50%
CA	0,53
TP	46,49%
AC	615,35M ²
AP	534,65M ²
TERRENO	1.150M ²


QUADRO DE ESQUADRIAS			
PORTAS			
REF.	DIMENSÕES	DESCRIÇÃO	QUANT.
01	4.00X2.10	PORTA DE CORRER	2
02	0.90X2.10	ABRIR MADEIRA	22
03	1.10X2.10	ABRIR MADEIRA	3
04	1.20X2.10	ABRIR MADEIRA	1

Unisa- Universidade Santo Amaro Folha:01

Projeto: Creche Escala: 1:200

Aluna: Kenn F. da Silva Marcolla

Disciplina: Informatica Aplicada 1 Data: 27/09/2022

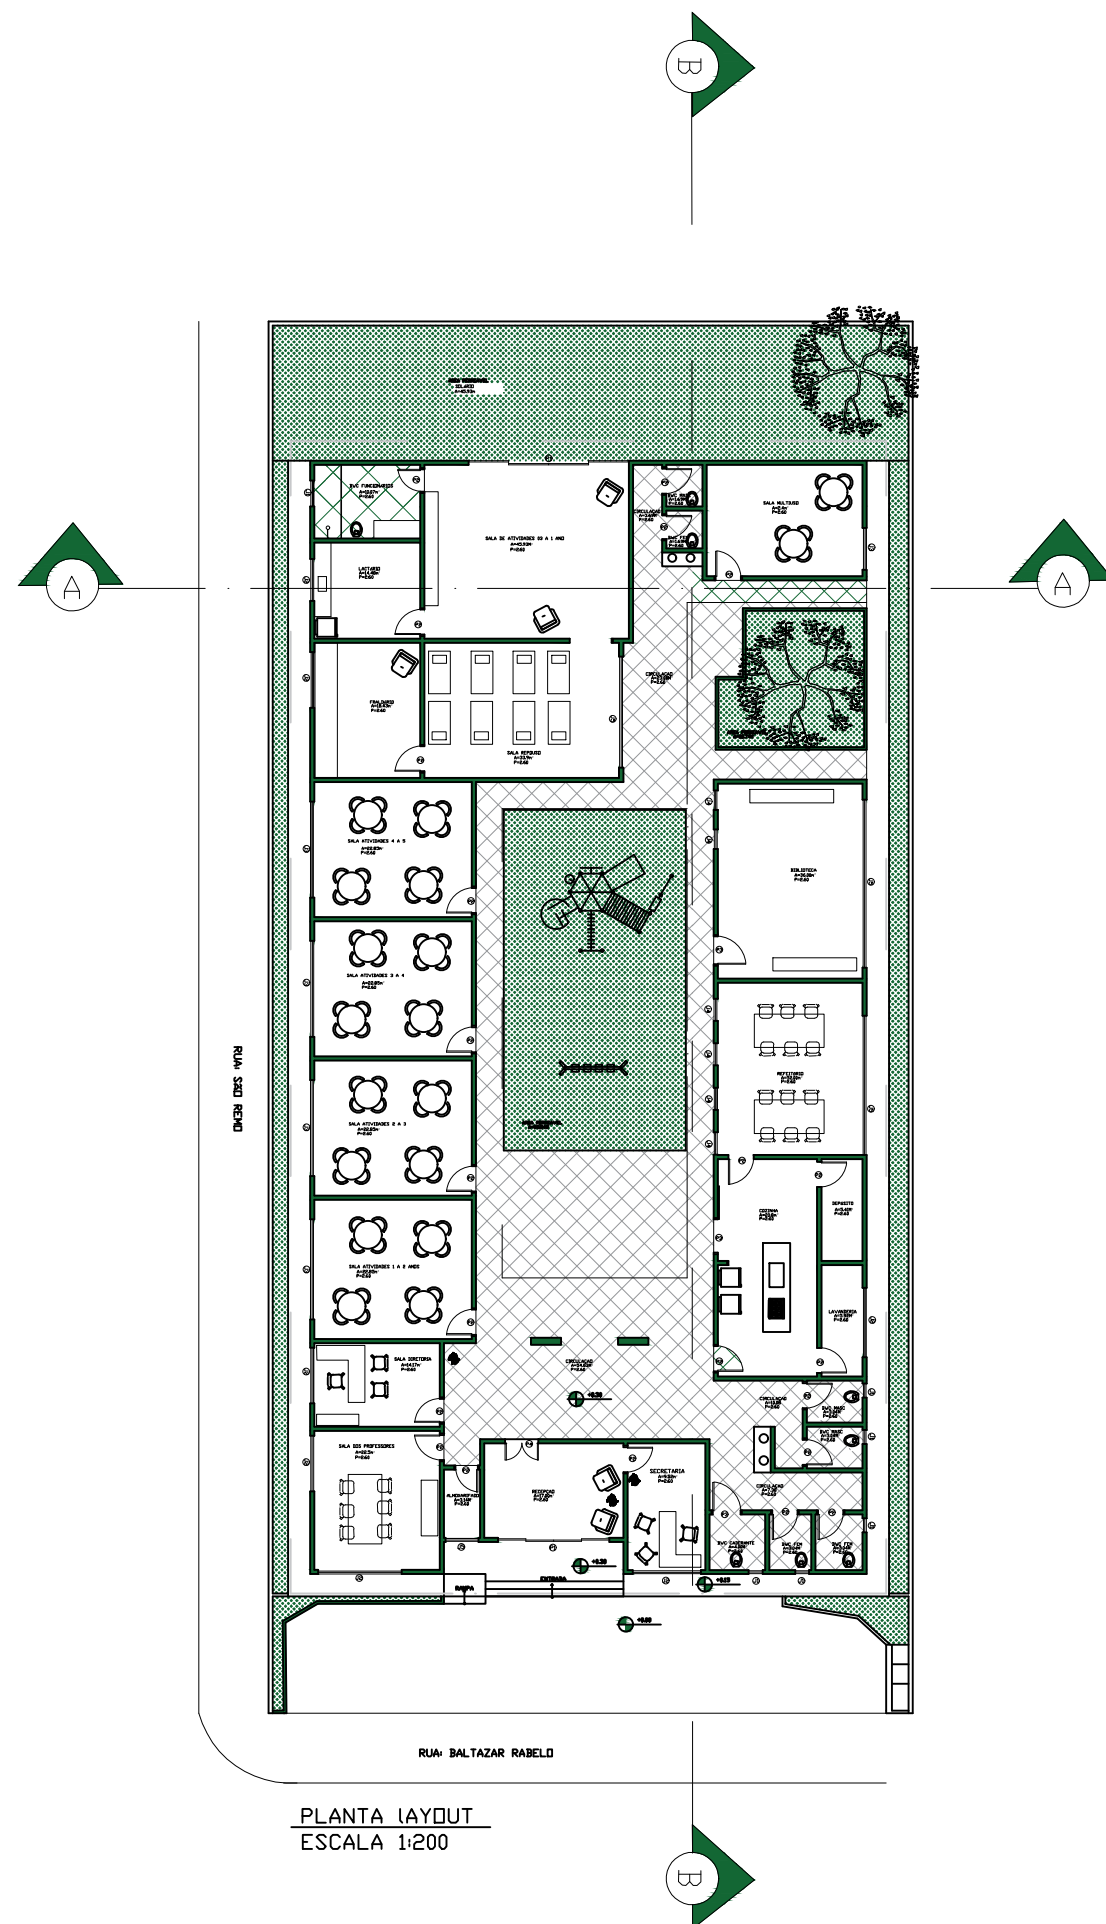


CONCEITO/ PARTIDO ARQUITETÔNICO

O CONCEITO PARA ESTE PROJETO É A DINÂMICA DOS ALUNOS ESTAREM VOLTADOS PARA O CENTRO DA CONSTRUÇÃO. UM ESPAÇO AMPLO, AREJADO, COM MUITA ILUMINAÇÃO NATURAL. PARA DESENVOLVER ESTE PROJETO USEI COMO PARTIDO ARQUITETÔNICO, JANELAS AMPLAS, ALTAS, SALAS DE ATIVIDADES COM VISTA PARA O ESPAÇO DE RECREAÇÃO. MÉTODO CONSTRUTIVO EM CONCRETO ARMADO.


REFERÊNCIA:

WWW.JULIANASARAIVAARQUITETURA.COM.BR

Unisa- Universidade Santo Amaro	Folha:02
Projeto: Creche	Escala: 1:200
Aluna: Kenn F. da Silva Marcolla	
Disciplina: Informatica Aplicada 1	Data: 27/09/2022

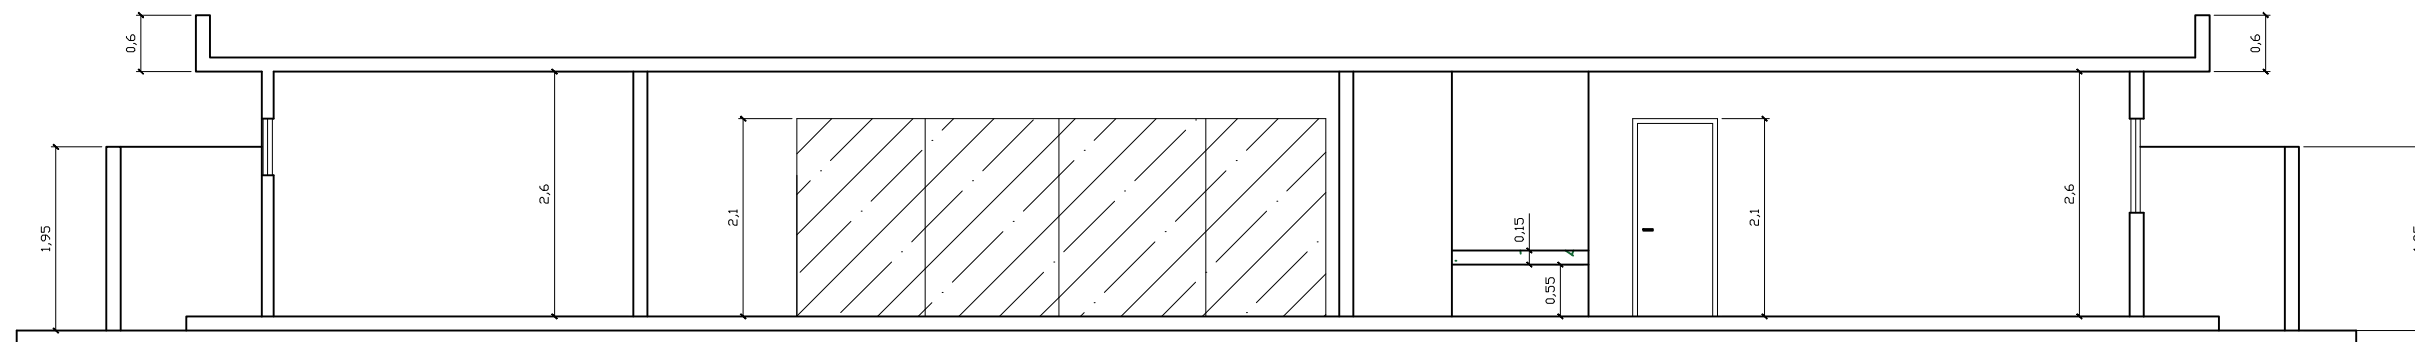


CORTE AA
ESCALA 1:200

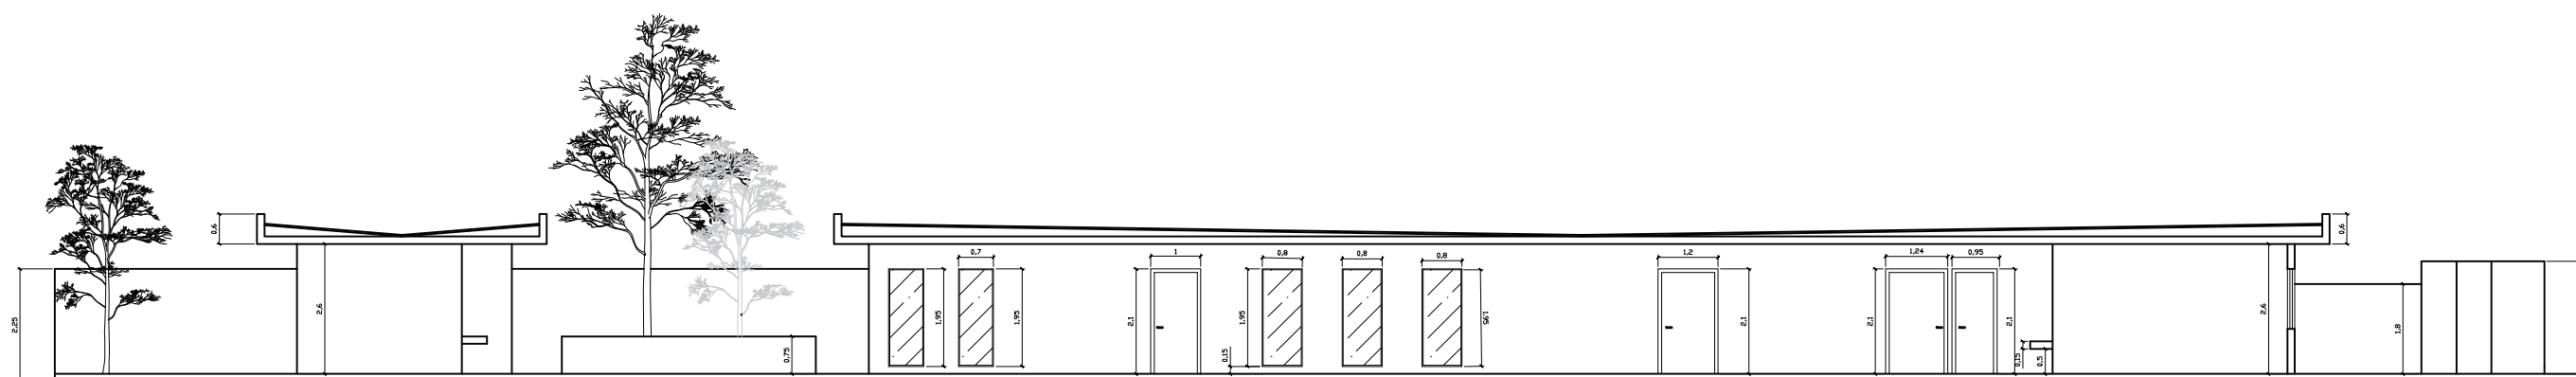


CORTE BB
ESCALA 1:200

Unisa- Universidade Santo Amaro	Folha:031
Projeto: Creche	Escala: 1:200
Aluna: Kenn F. da Silva Marcolla	
Disciplina: Informatica Aplicada 1	Data: 27/09/2022

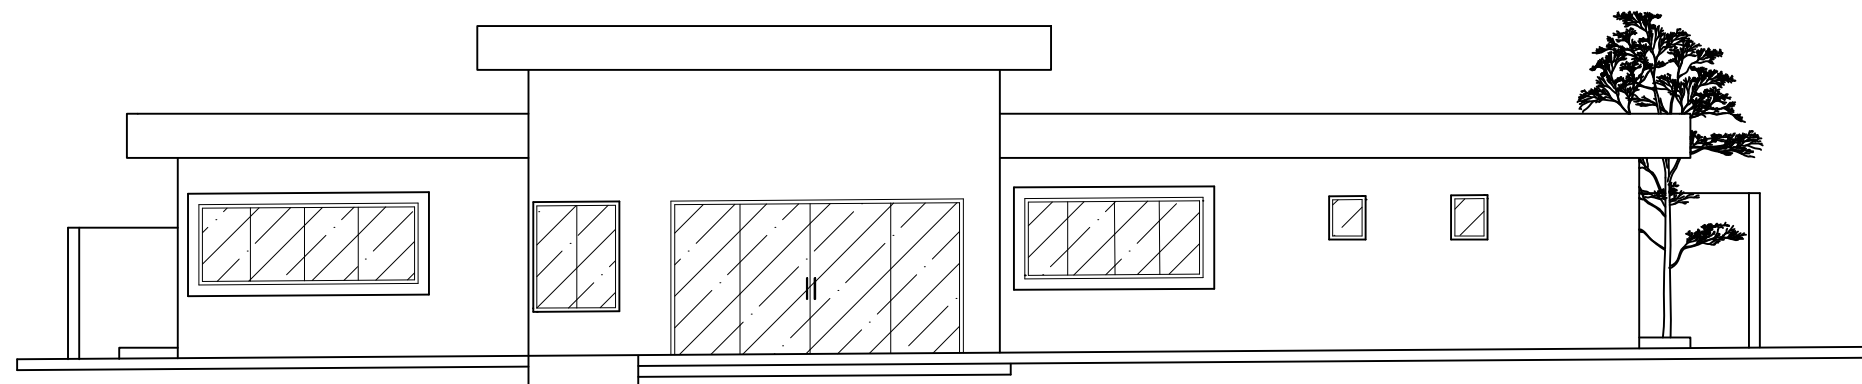

VISTA FRONTAL
ESCALA 1:200

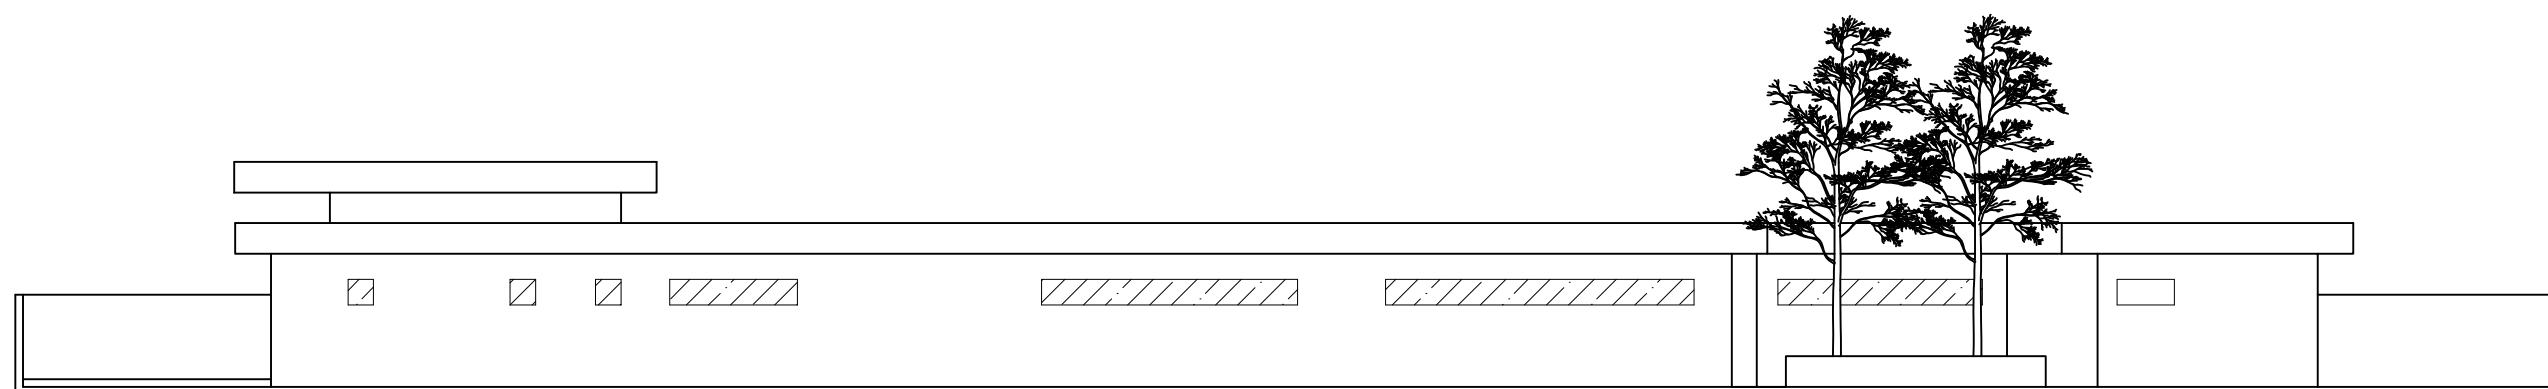


VISTA LATERAL DIREITA
ESCALA 1:200

Unisa- Universidade SAnto Amaro	Folha:04
---------------------------------	----------

Projeto: Creche	Escala: 1:200
-----------------	------------------

Aluna: Kenn F. da Silva Marcolla	
----------------------------------	--

Disciplina: Informatica Aplicada 1	Data: 27/09/2022
------------------------------------	---------------------

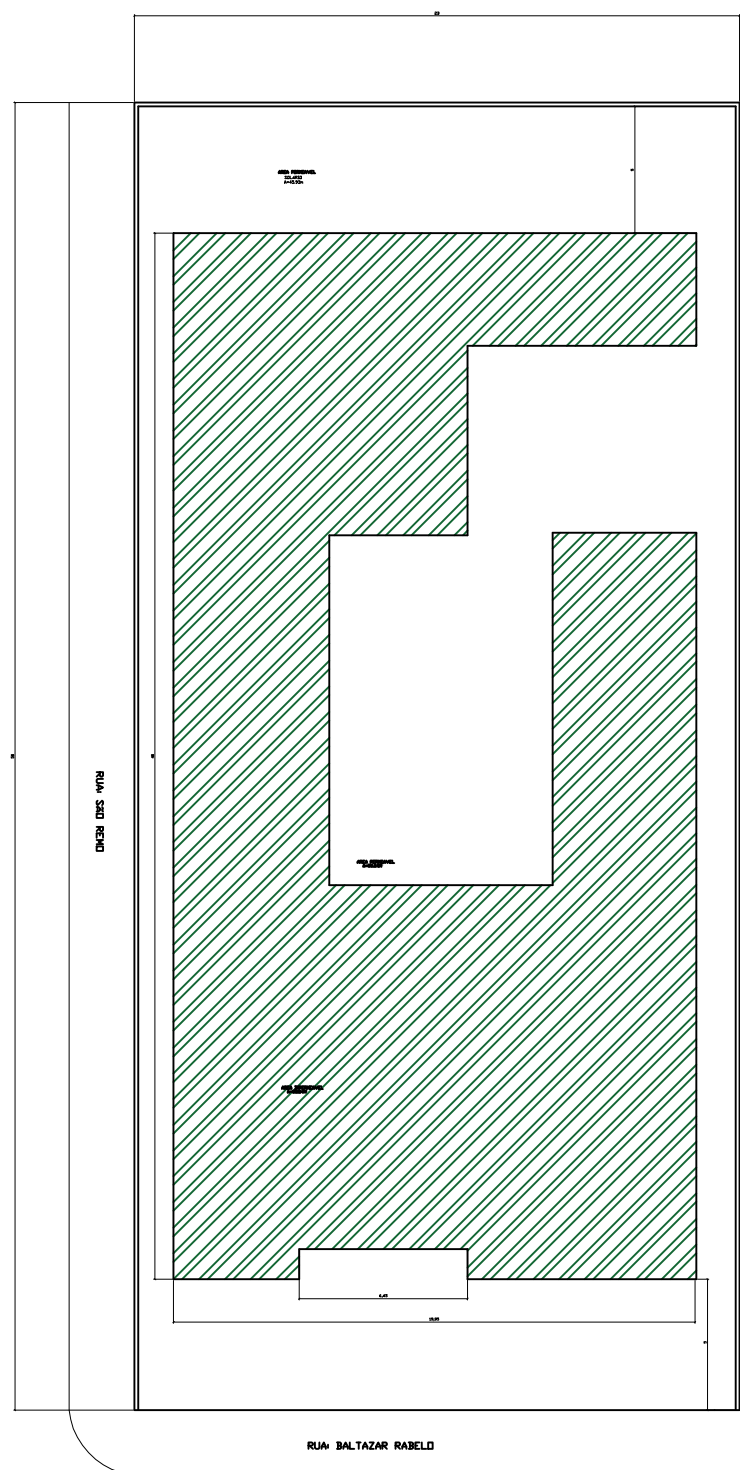

PLANTA IMPLANTAÇÃO
ESCALA 1:200

Unisa- Universidade SAnto Amaro	Folha:05
Projeto: Creche	Escala: 1:200
Aluna: Kenn F. da Silva Marcolla	
Disciplina: Informatica Aplicada 1	Data: 27/09/2022