

PLANTA BAIXA
Esc.: 1/1500

LEGENDA

- ÁREAS VERDES
- LOTES INSTITUCIONAIS
- PRAÇA SECA
- CENTRO DE EDUCAÇÃO UNIFICADA
- HABITAÇÃO
- UNIDADE BÁSICA DE SAÚDE
- PARQUE
- NOVO SISTEMA VIÁRIO
- LIMITE DO MAPA PARA INTERVENÇÃO

PROJETO INTEGRADOR IMPACTO URBANO
Universidade Santo Amaro

ALUNO/AUTOR DO PROJETO:
Zeneide Borges

REFERÊNCIA:
Planta Baixa

ESCALA:
1:1500
DATA:
DEZ/ 2022


01.04




PLANTA SEM ESCALA

LEGENDA

- ÁREAS VERDES
- LOTES INSTITUCIONAIS
- PRAÇA SECA
- CENTRO DE EDUCAÇÃO UNIFICADA
- HABITAÇÃO
- UNIDADE BÁSICA DE SAÚDE
- PARQUE
- NOVO SISTEMA VIÁRIO
- LIMITE DO MAPA PARA INTERVENÇÃO

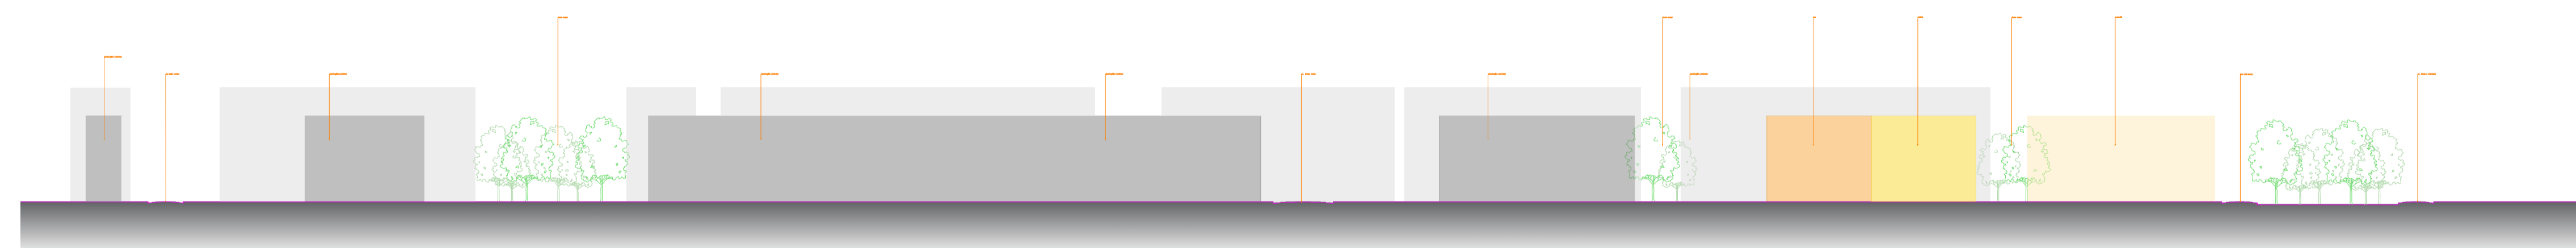

CORTE BB
Esc.: 1/1500

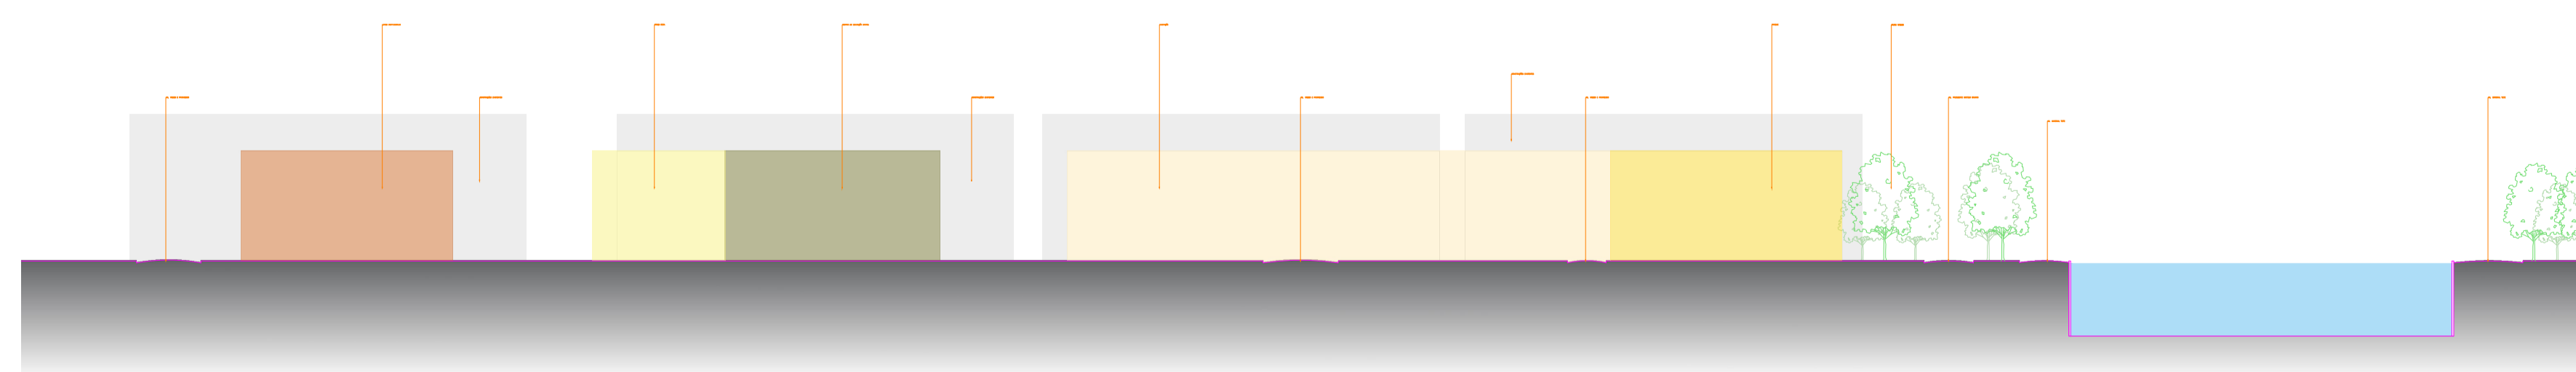




CORTE AA
Esc.: 1/1500

FACULDADE:
Universidade Santo Amaro

ALUNO/AUTOR DO PROJETO:
Zeneide Borges

REFERÊNCIA:
Seções longitudinal e transversal

ESCALA:
1:1500
DATA:
DEZ/ 2022

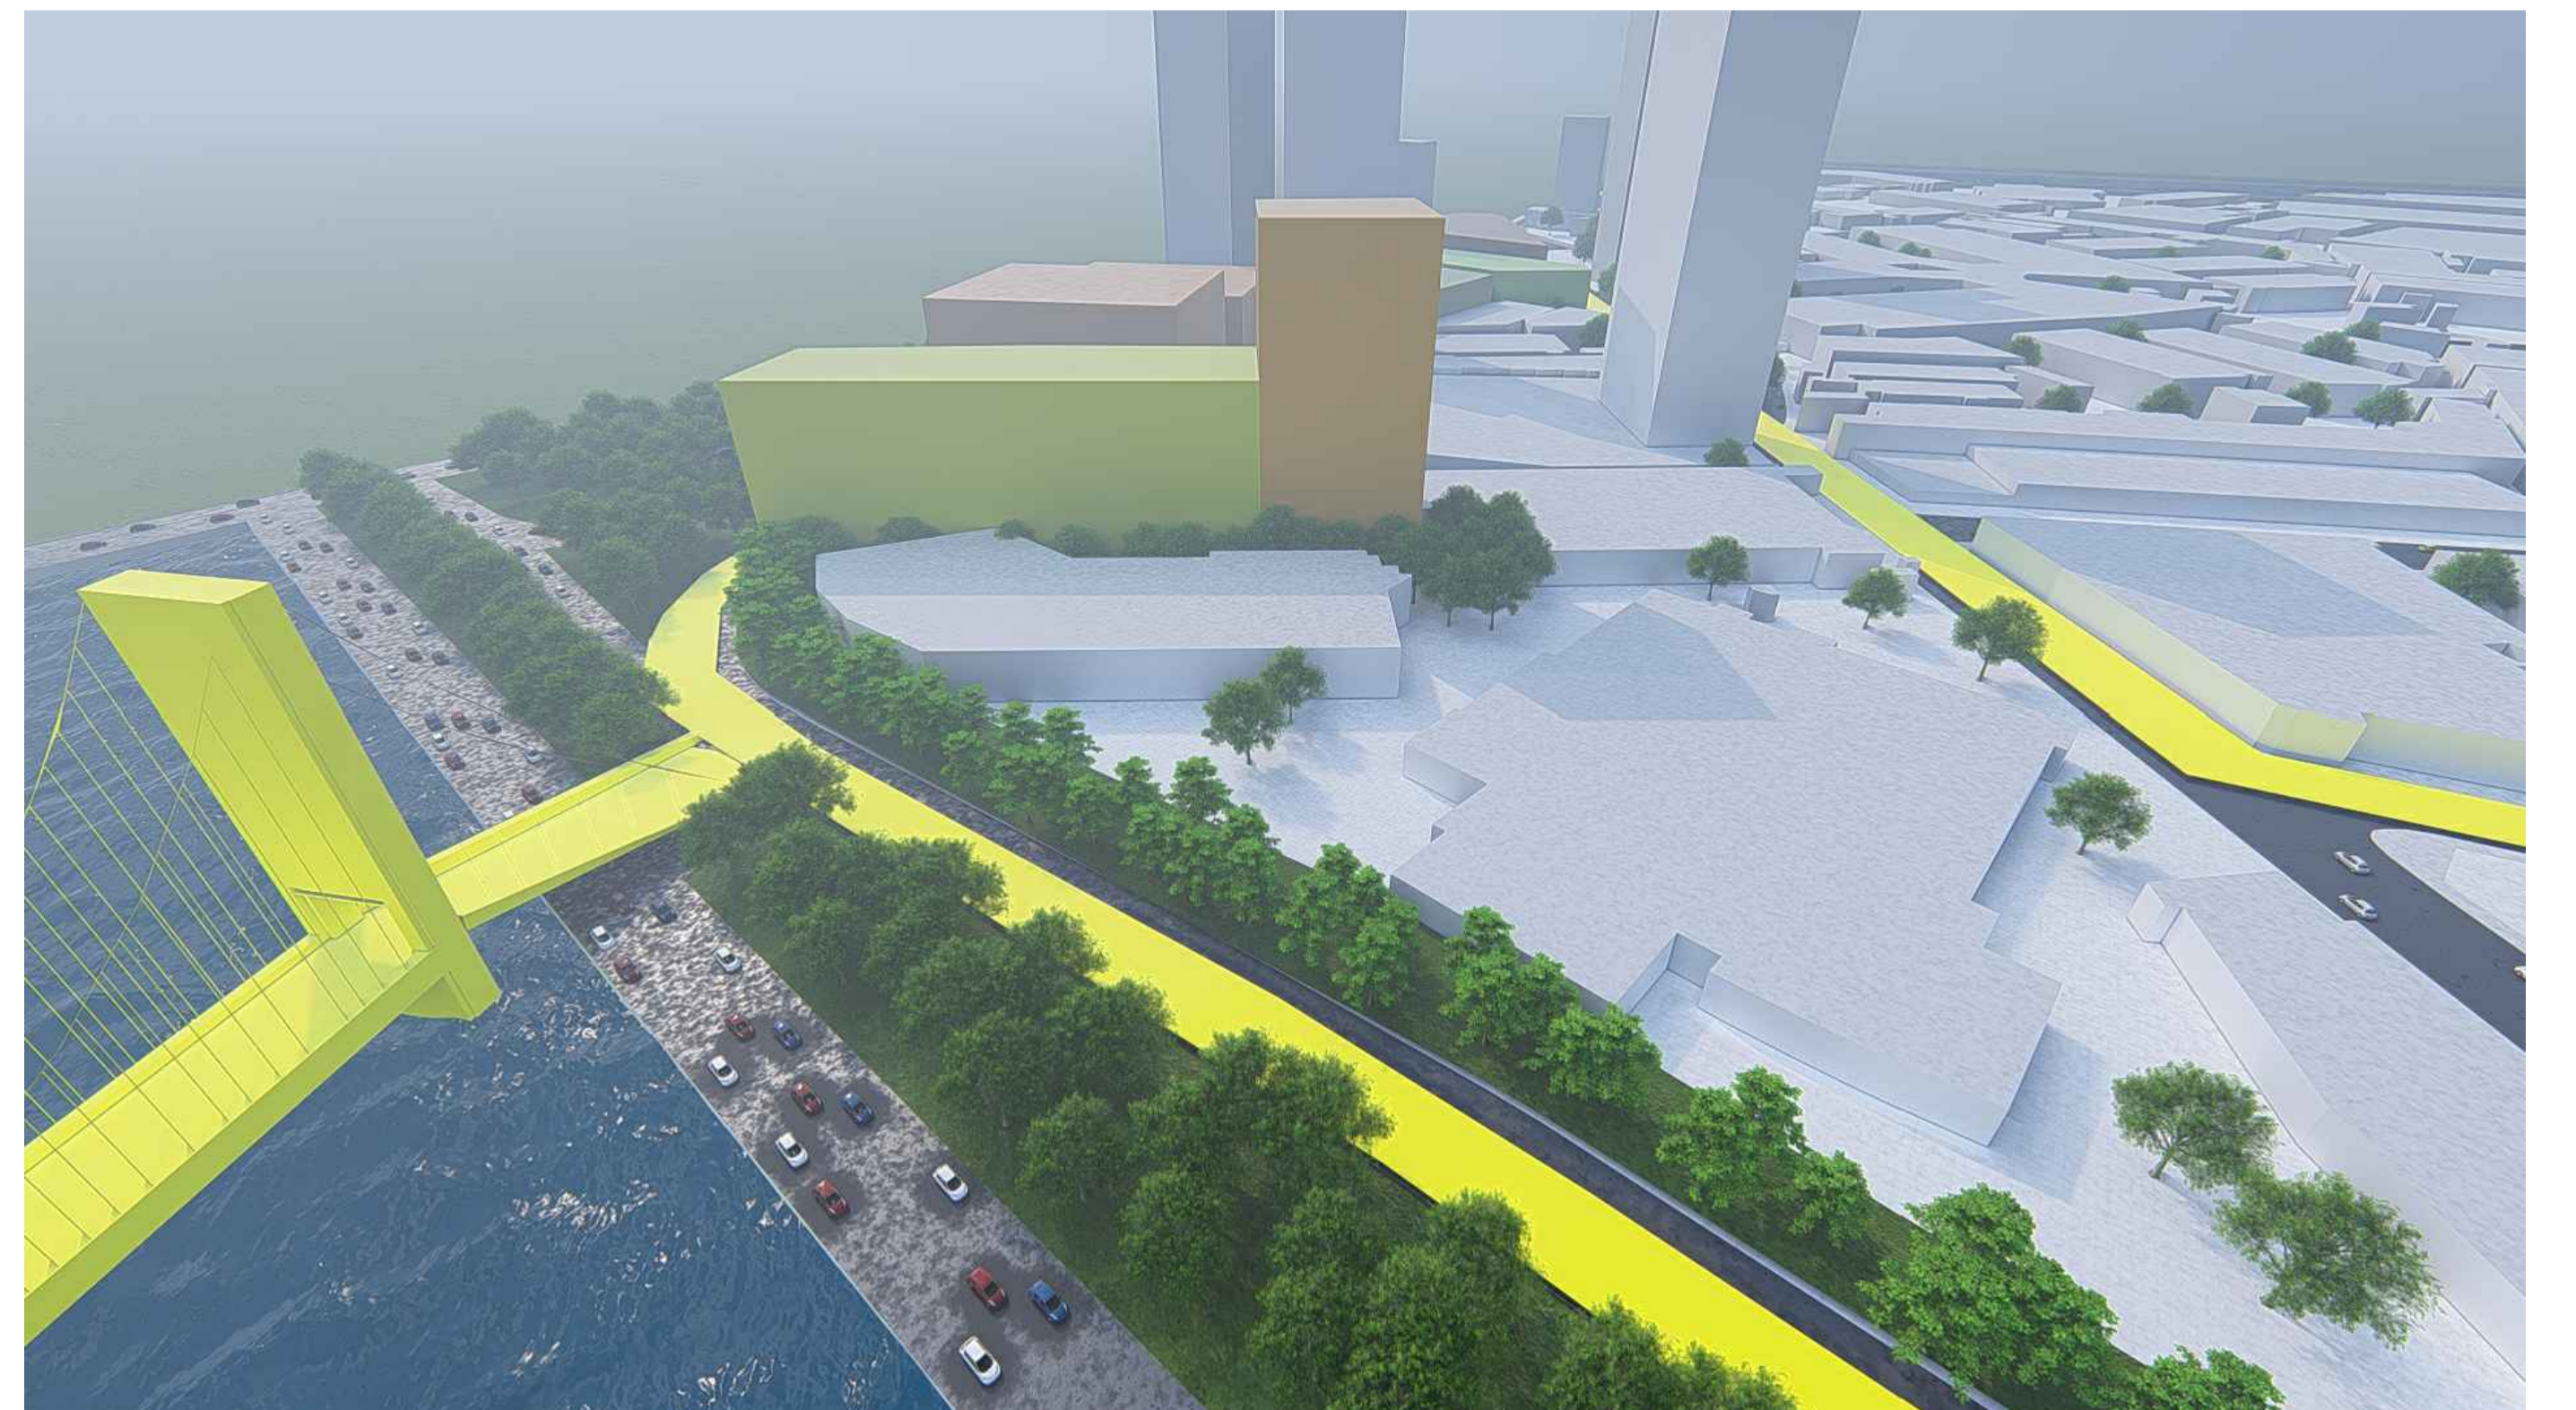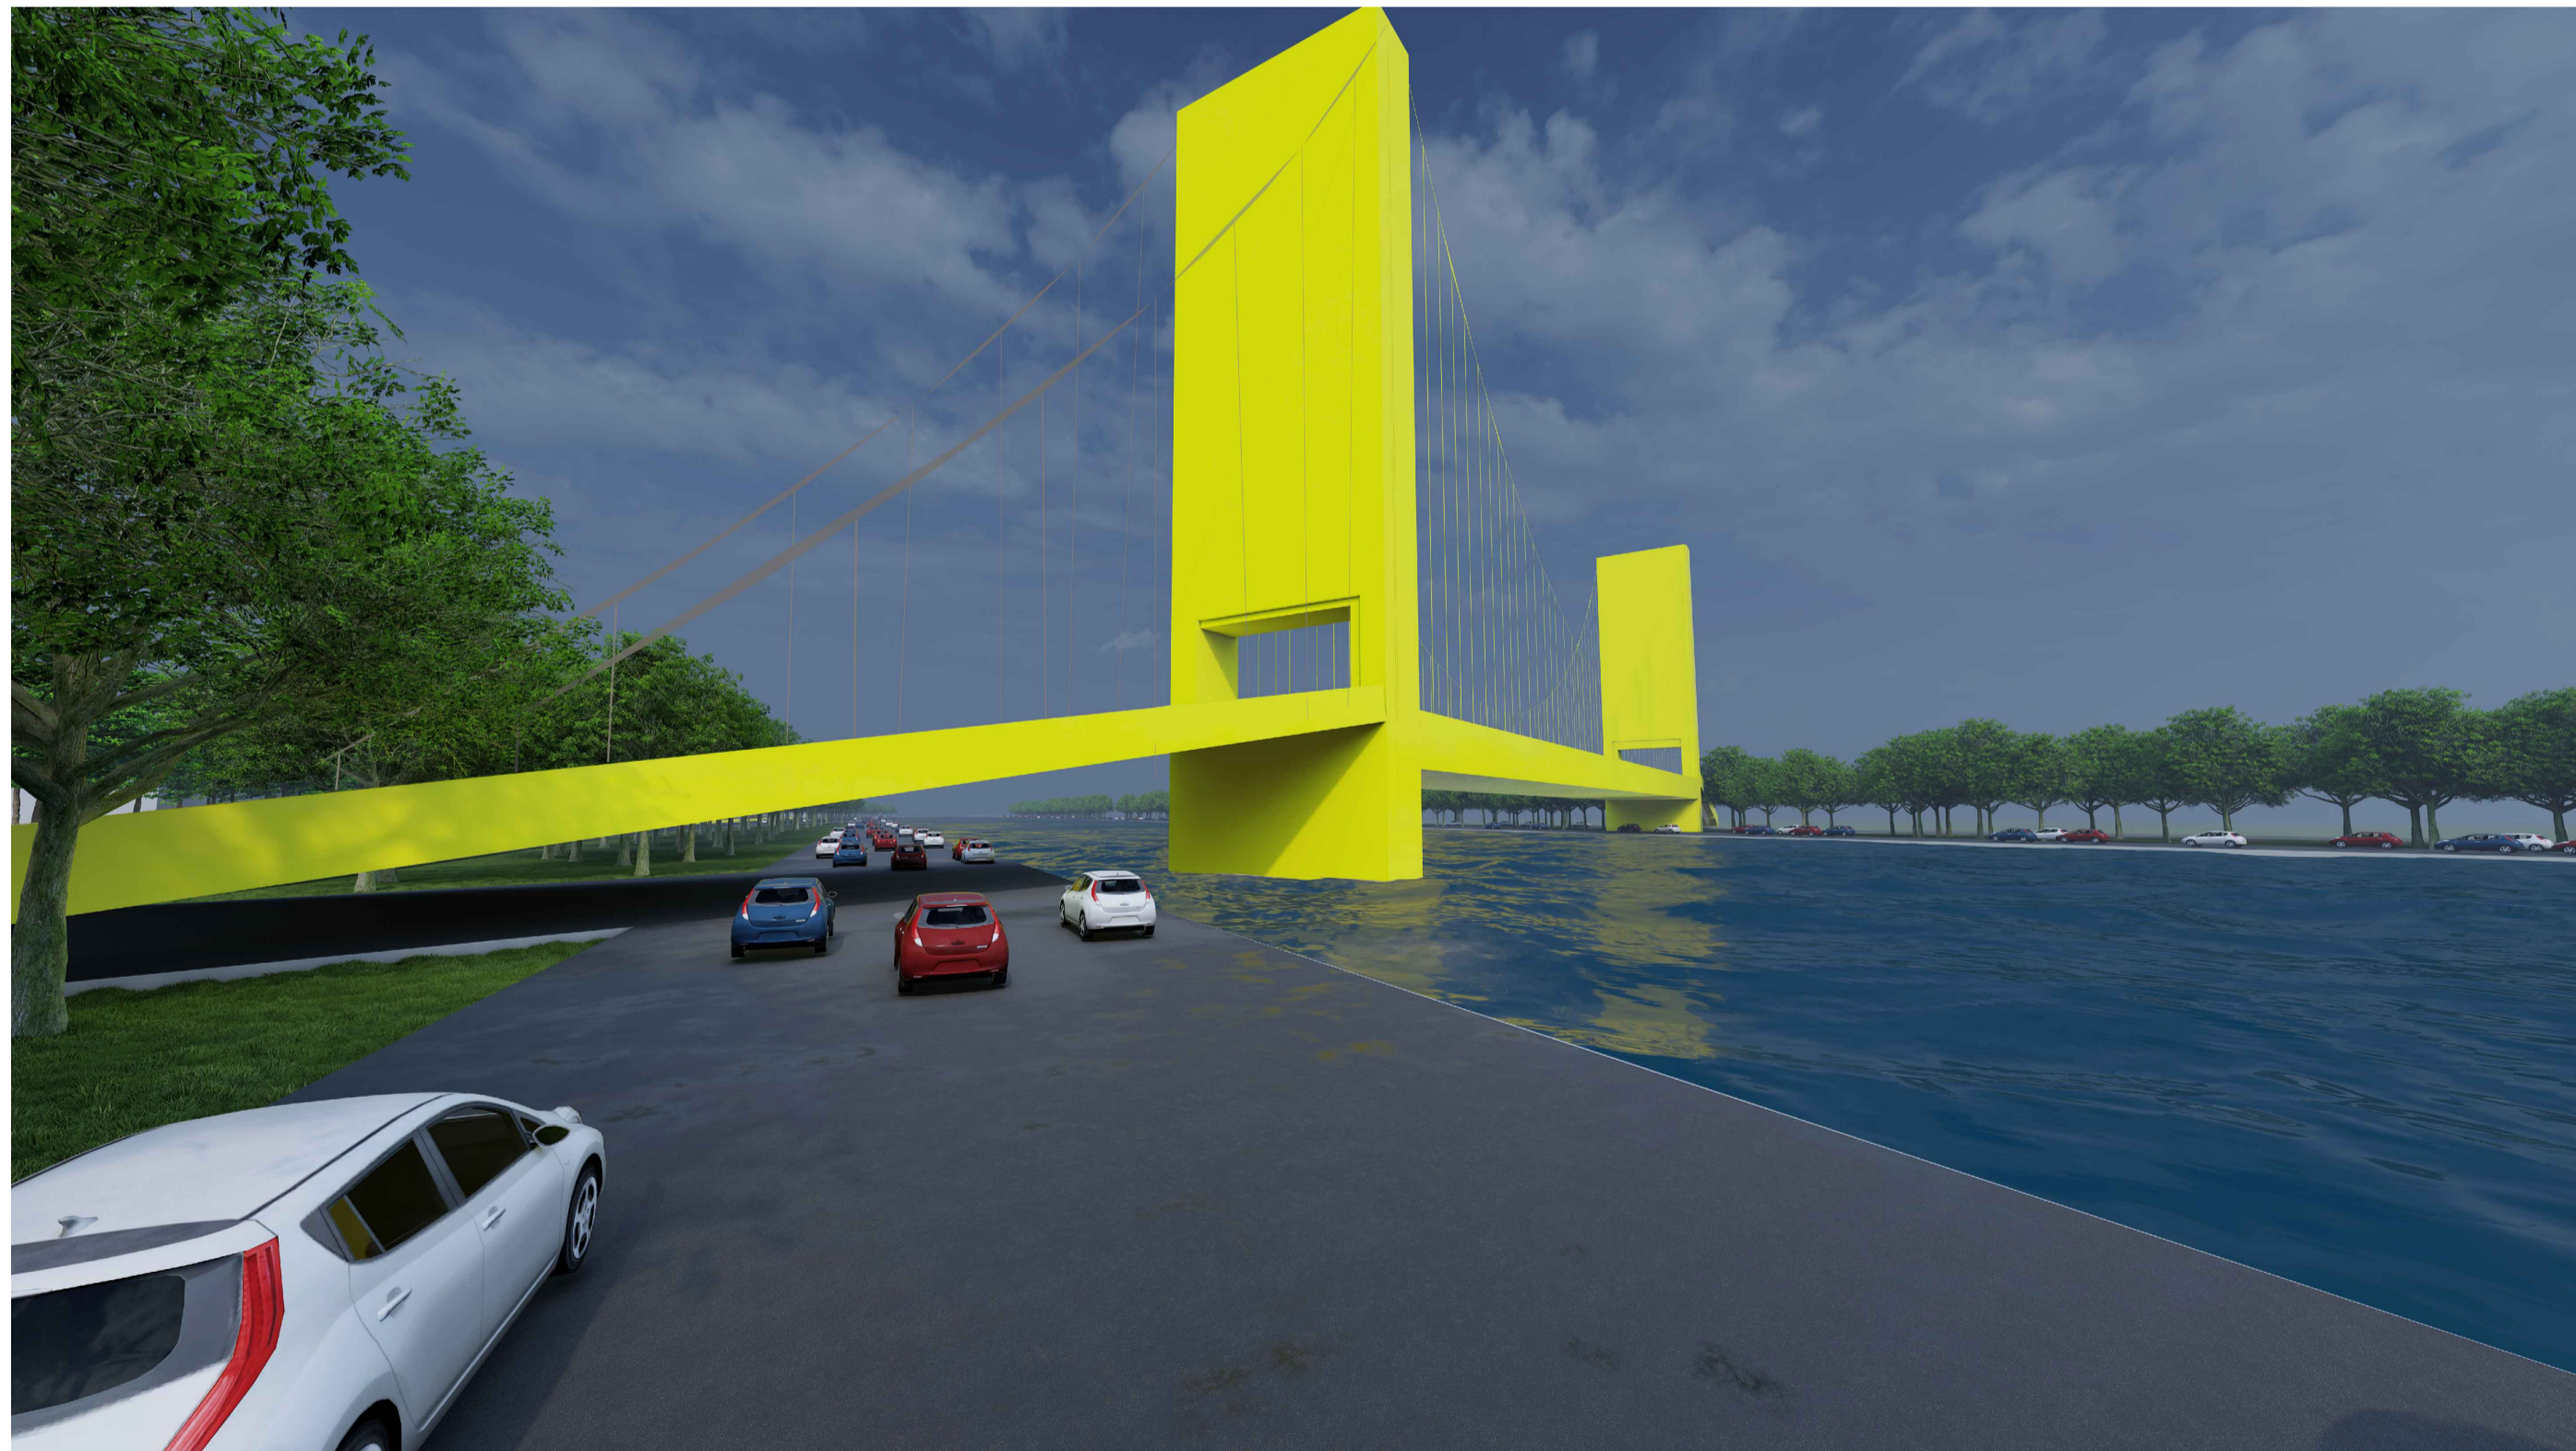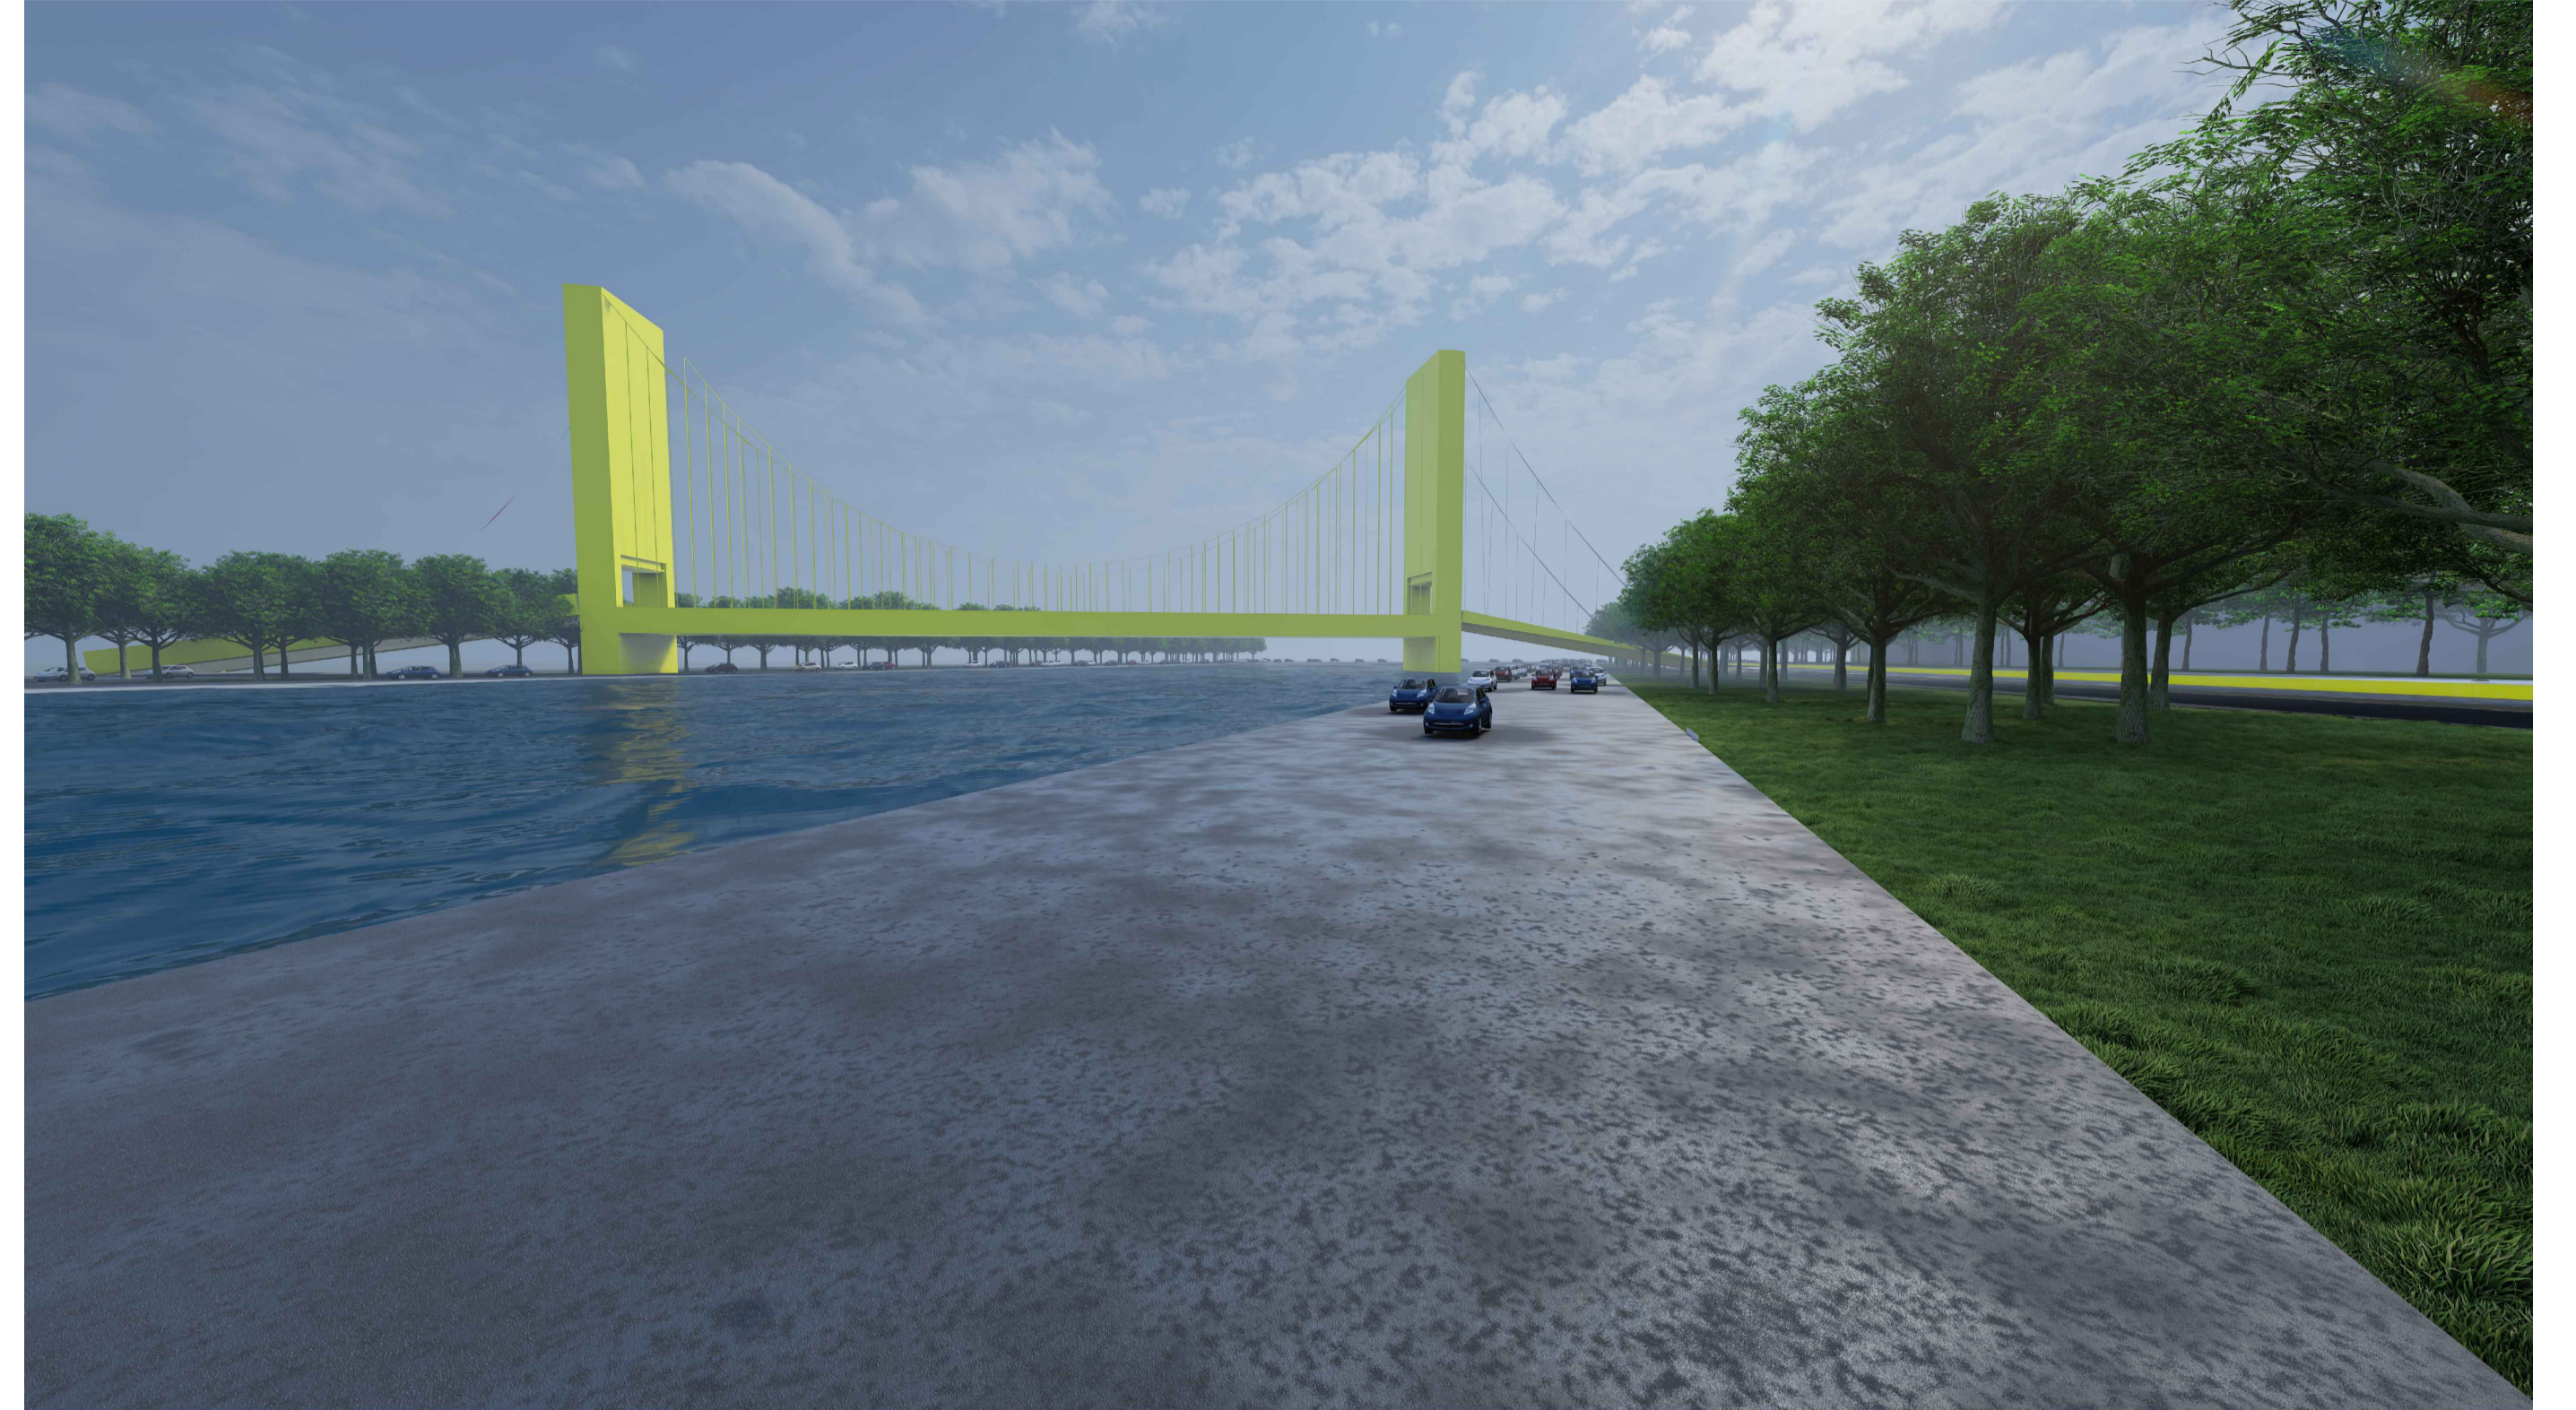


FACULDADE:
 Faculdade
 Rua n°, Bairro , Curitiba PR
 ALUNO/AUTOR DO PROJETO:
 Zeneide
 Arquiteta e Urbanista – CAU-PR:

REFERENCIA:
 Imagens

ESCALA:
 Sem Escala
 DATA:
 DEZ/ 2022 03.04

TABELA DE ÁREAS

Cor	Identificação	Área	Porcentagem
■ Verde	Áreas Verdes	700m ²	30%
■ Marrom	Lotes Institucionais	415m ²	20%
■ Amarelo	Praça Seca	245m ²	10%
■ Verde Escuro	Centro De Educação Unificada	635m ²	28%
■ Bege	Habitação	830m ²	35%
■ Laranja	Unidade Básica de Saúde	100m ²	5%
■ Amarelo Escuro	Parque	460m ²	20%
■ Cinza	Área Total De Intervenção	220.000m ²	100%

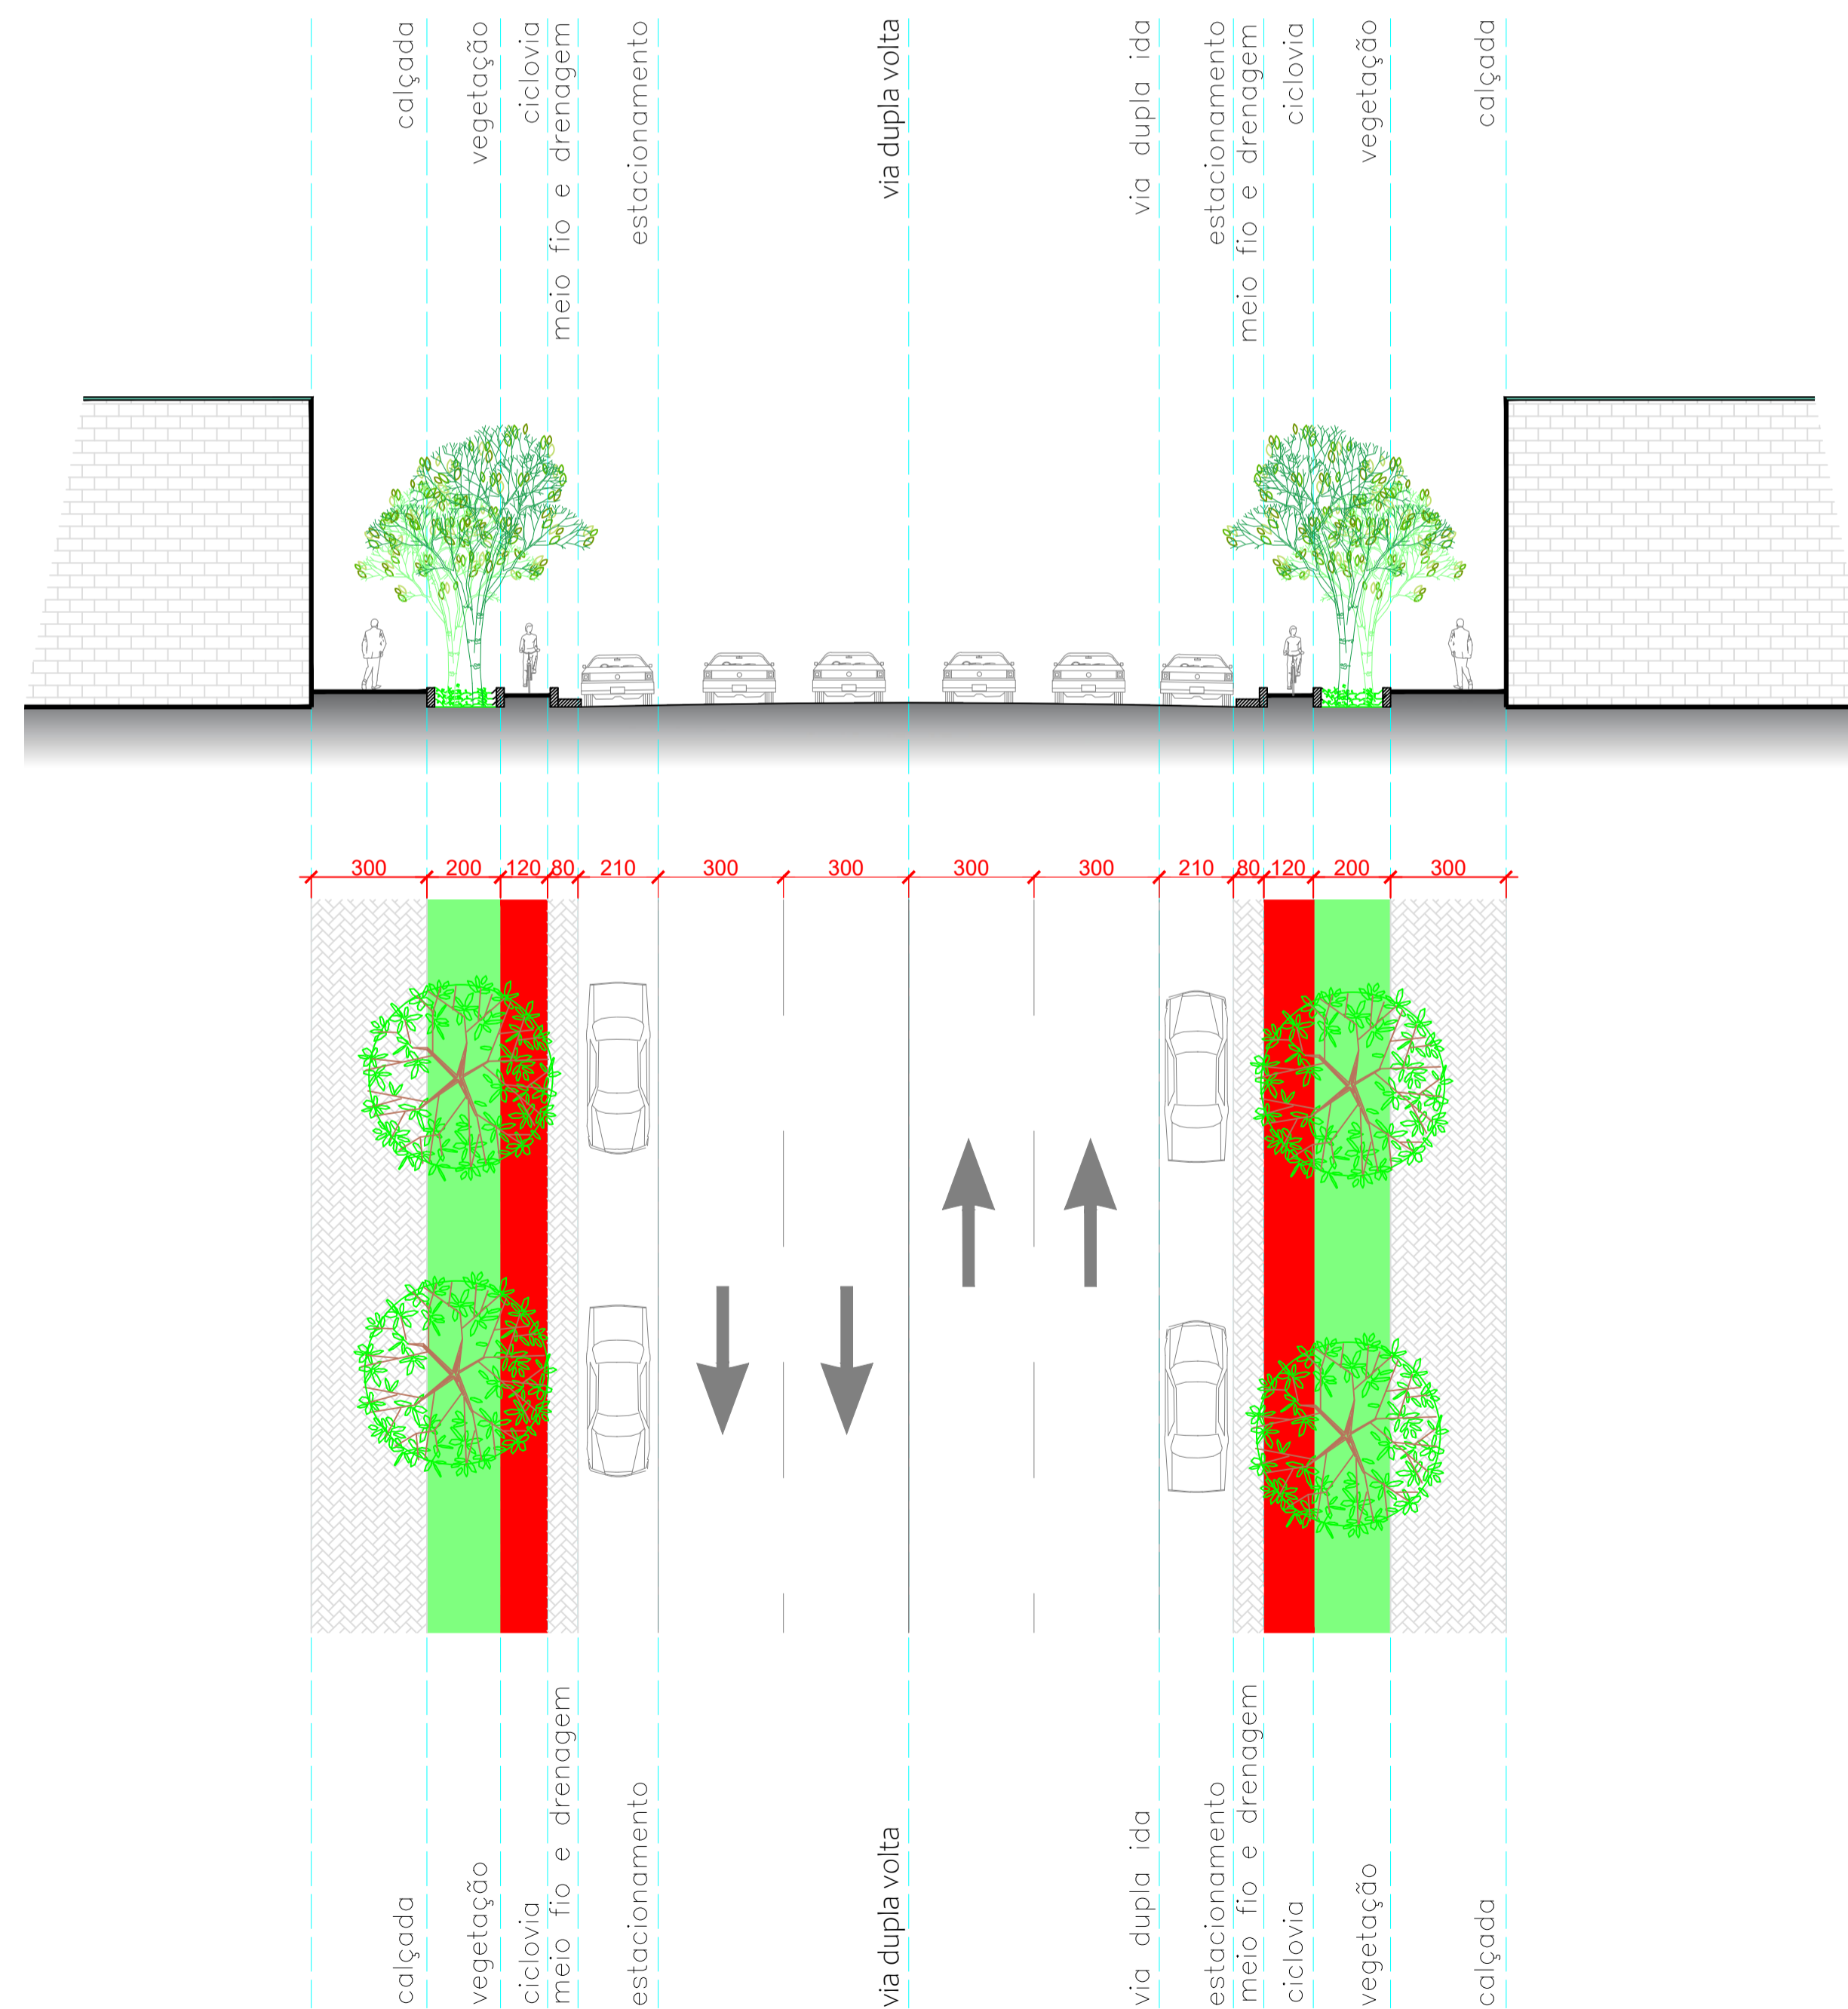

FACULDADE:
Universidade Santo Amaro

ALUNO/AUTOR DO PROJETO:
Zeneide Borges

REFERÊNCIA:
Quadro de áreas, Memorial
e Detalhamento de Vias

ESCALA:
1:200
DATA:
DEZ/ 2022

04.04