



1 PLANTA DE IMPLANTAÇÃO
Escala 1:100

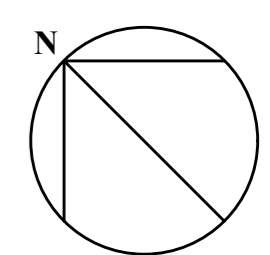


Coefficiente de Aproveitamento: 0,45 - 518,67m ²	Recuo Frontal: 5,25m
Taxa de Permeabilidade: 39% - 453,79m ²	Recuo Fundos: 3,25m
Taxa de Ocupação: 45% - 518,67m	Recuo Lateral: 1,75m
Gabarito de Altura Máxima: 4,62m	

Universidade de Santo Amaro - UNISA	Data: 19/09/2022
Curso: Arquitetura e Urbanismo EAD	Prancha: A2
Disciplina: Projeto Integrador Edificação Coletiva I	
Aluna: Eduarda Almeida Dias	Escala: 1:100
Conteúdo: Planta de Implantação	Unidade: m

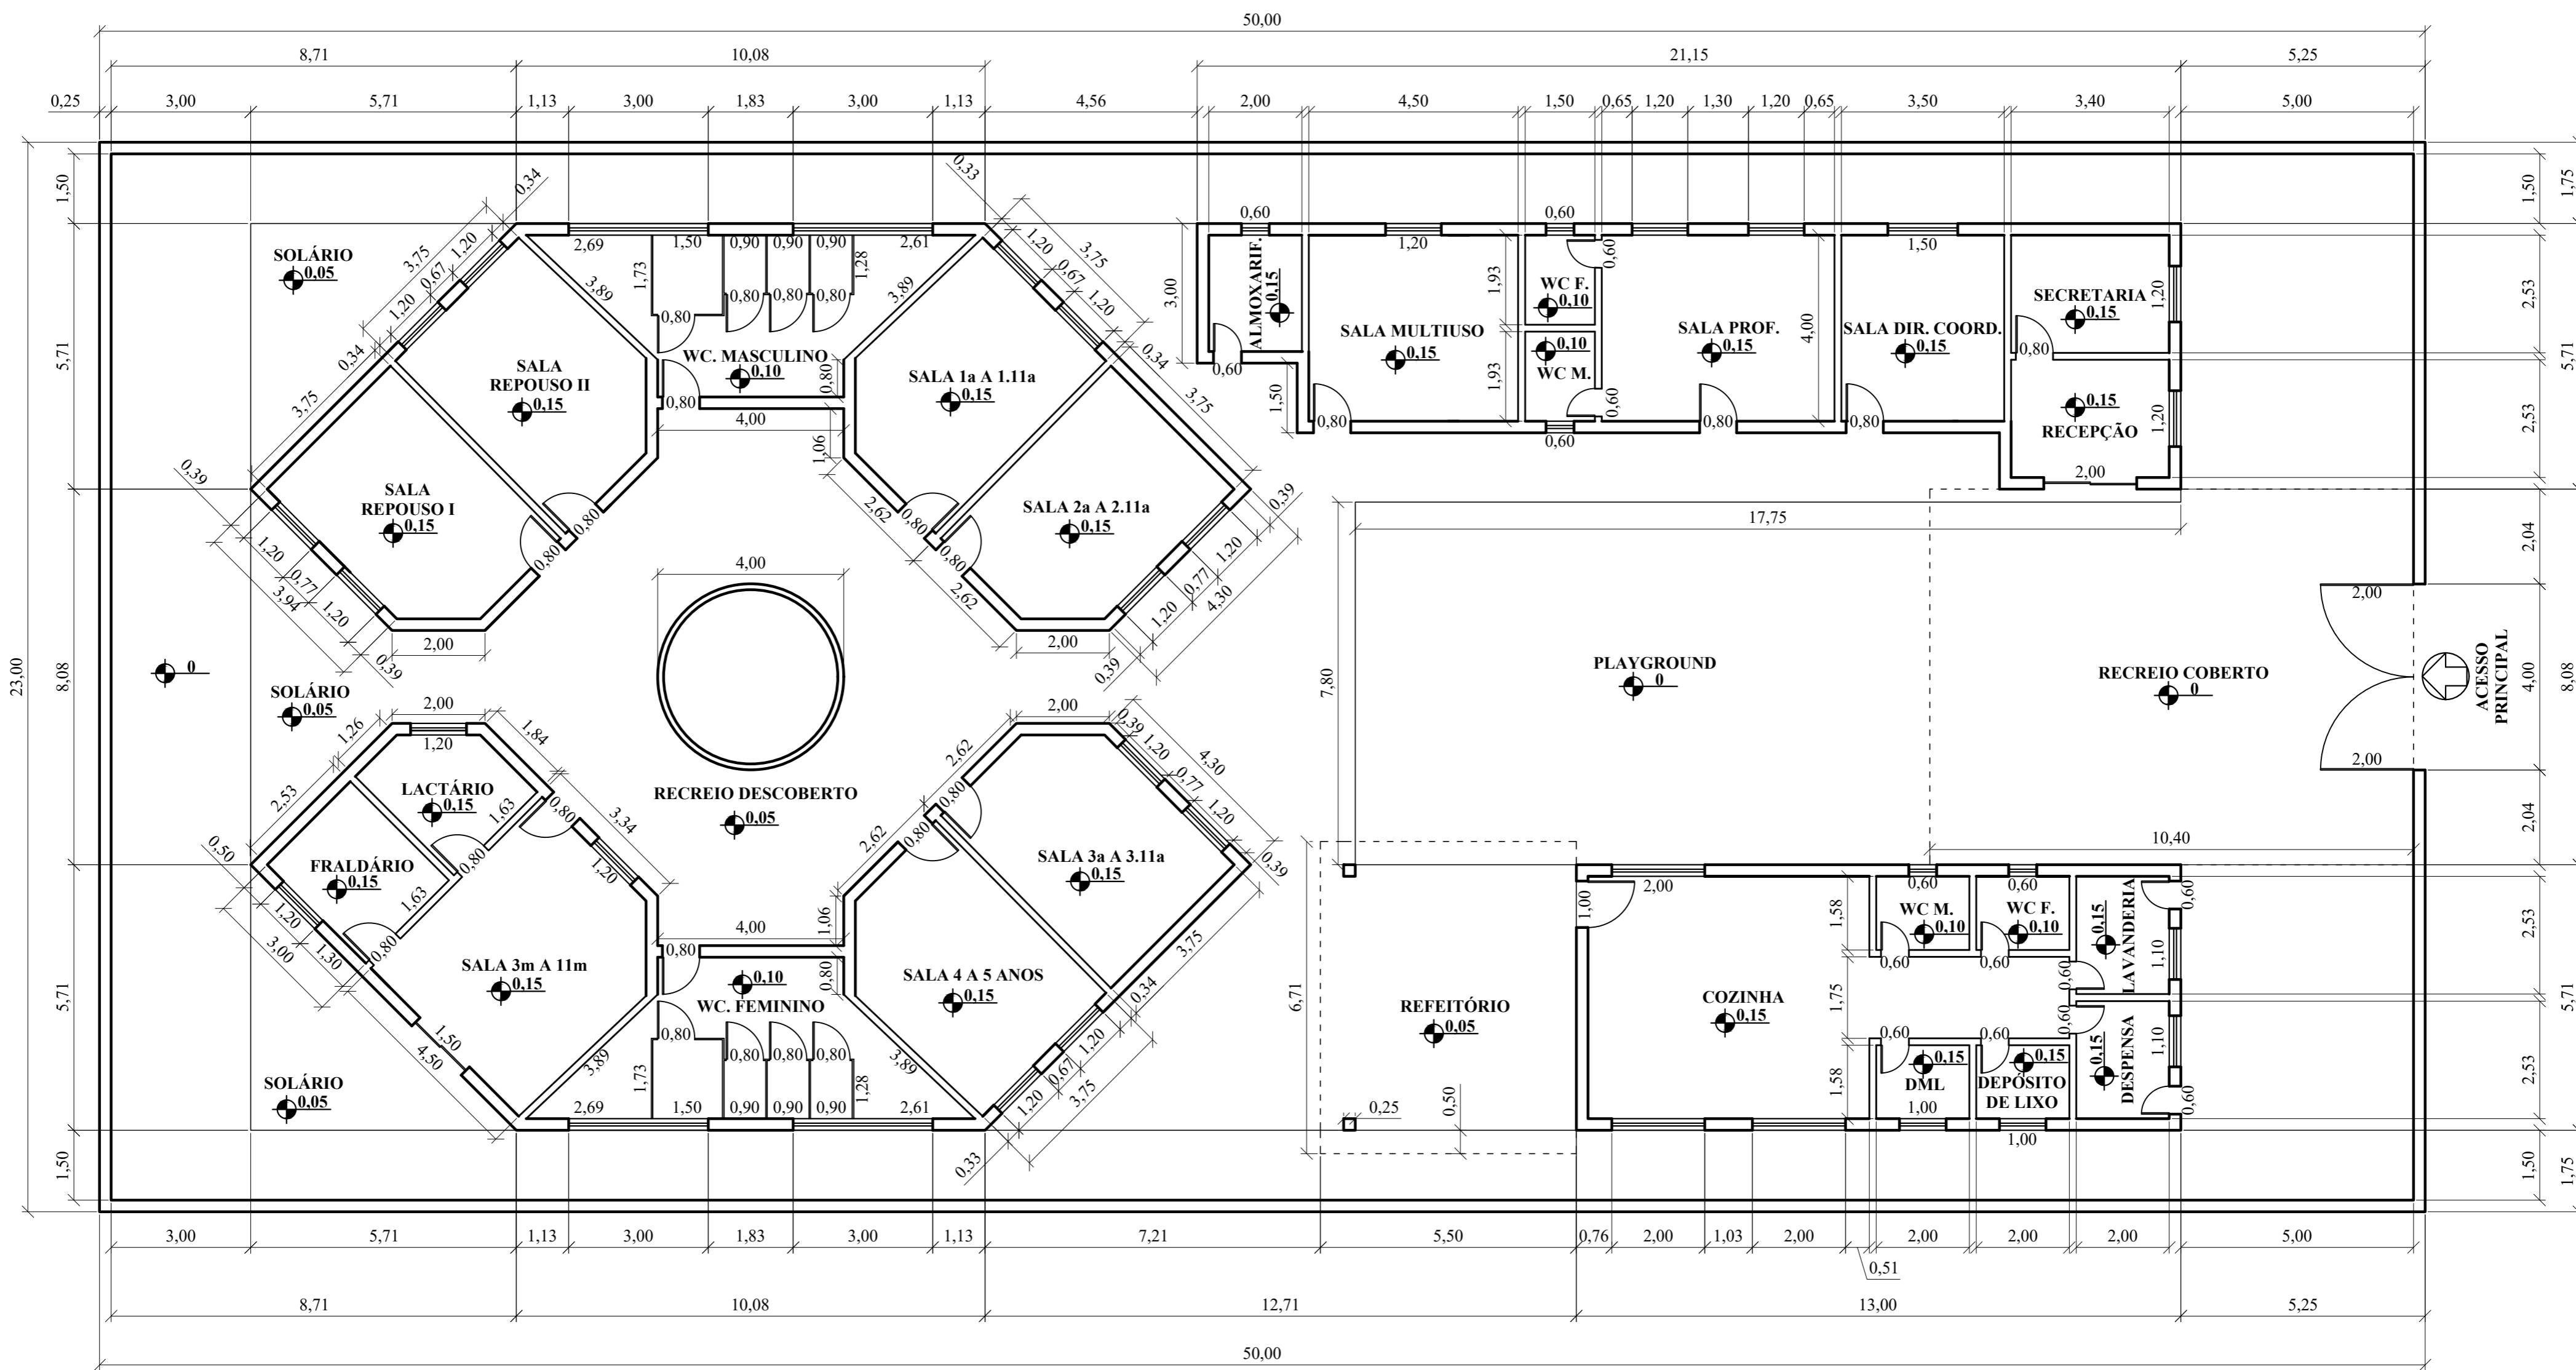


2 PLANTA BAIXA COM COTAS
Escala 1:100

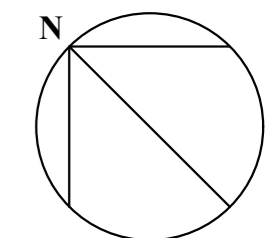

ÁREA POR AMBIENTE				
Sala 3m a 11m: 22,74m ²	Sala Repouso II: 18,93m ²	Lavanderia: 5,06m ²	Almoxarifado: 2,50m ²	Secretaria: 8,60m ²
Sala 1a a 1.11a: 18,93m ²	Fraldário: 7,59m ²	Dispensa: 5,06m ²	Sala Multiuso: 18,00m ²	Recepção: 8,60m ²
Sala 2a a 2.11a: 18,64m ²	Lactário: 6,78m ²	Depósito de Lixo: 3,16m ²	Sala Professores: 20,00m ²	Recreio Coberto: 84,00m ²
Sala 3a a 3.11a: 18,64m ²	WC. Feminino: 21,48m ²	DML: 3,16m ²	WC. F. Prof.: 2,88m ²	Refeitório: 36,94m ²
Sala 4a a 5a: 18,93m ²	WC. Masculino: 21,48m ²	WC. M. Func.: 3,16m ²	WC. F. Prof.: 2,88m ²	
Sala Repouso I: 18,64m ²	Cozinha: 39,05m ²	WC. F. Func.: 3,16m ²	Sala Dir. Coord.: 14,00m ²	


Universidade de Santo Amaro - UNISA	Data: 19/09/2022
Curso: Arquitetura e Urbanismo EAD	Prancha: A2
Disciplina: Projeto Integrador Edificação Coletiva I	
Aluna: Eduarda Almeida Dias	Escala: 1:100
Conteúdo: Planta Baixa com Cotas	Unidade: m

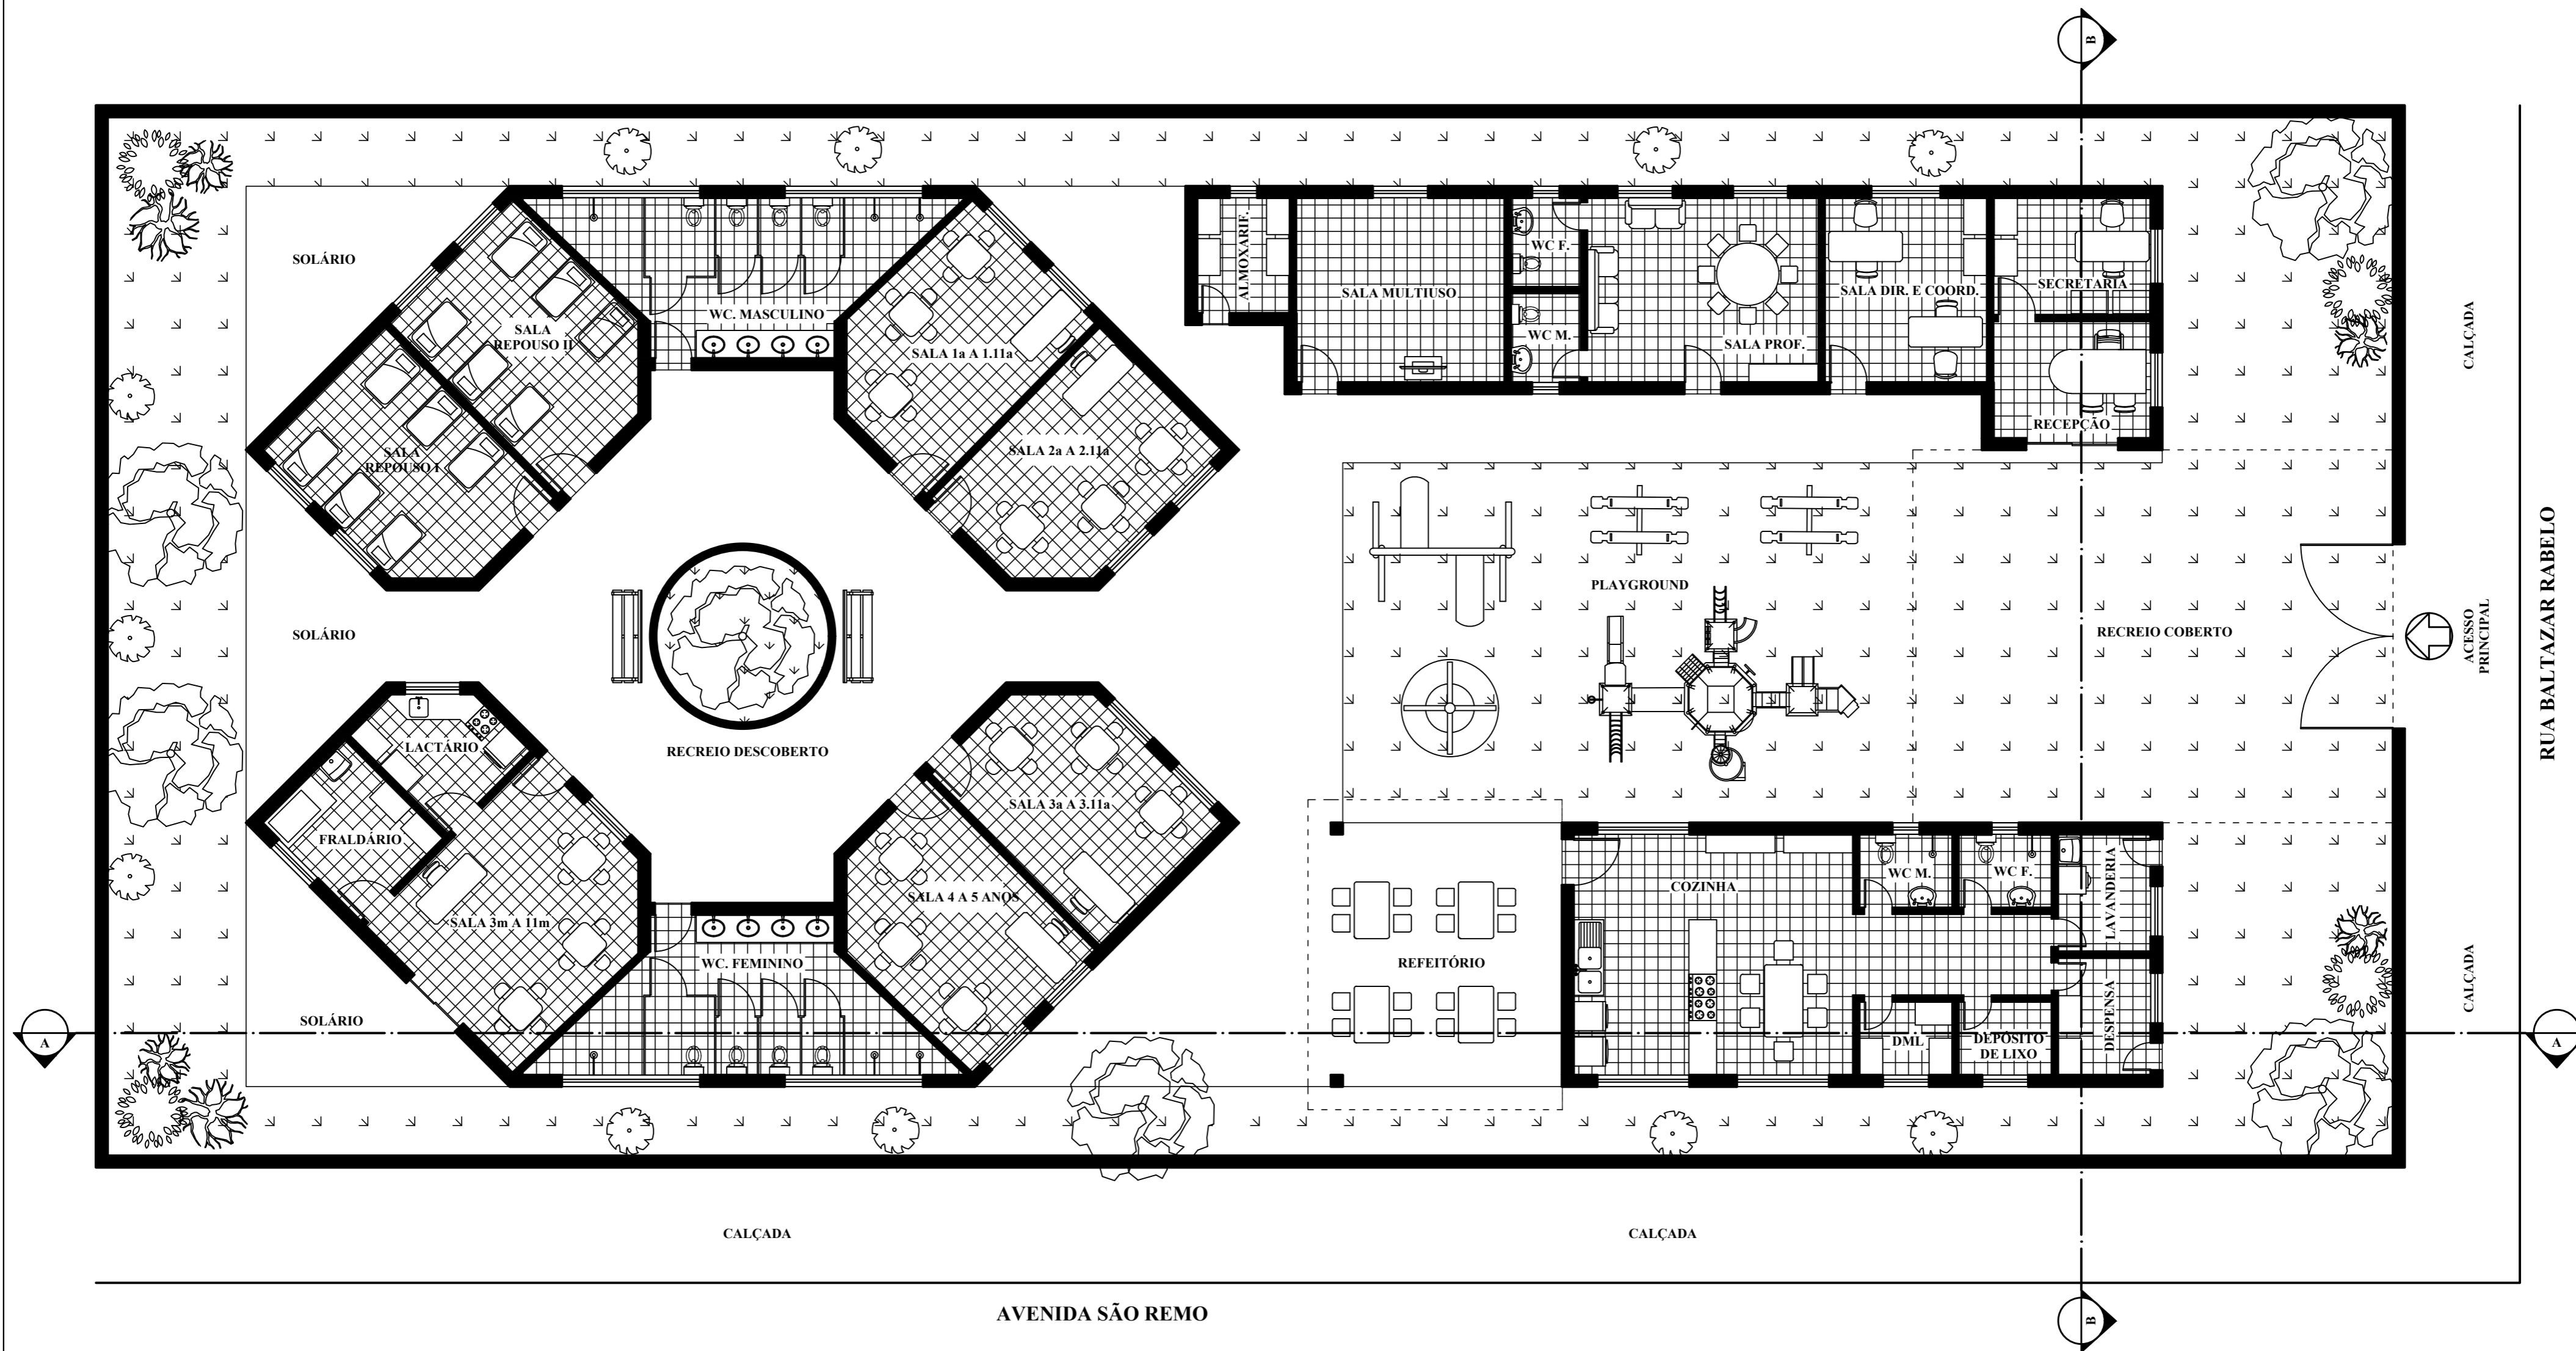


3 PLANTA BAIXA LAYOUT
Escala 1:100

Esse projeto foi inspirado na New Shoots Children's Center, edifício escolar localizado em Kerikeri, Nova Zelândia, de Collingridge and Smith Architectes (CASA). De forma semelhante, este projeto tem o conceito baseado no contato com a natureza e na interação entre os indivíduos, trazendo a ideia de integração, amplitude e transparência. Para isso, utiliza-se como Partido Arquitetônico a criação de um pavilhão para as salas interligado em um ponto central, além de playground, refeitório e áreas de recreação integrados e sem divisões de paredes; conta também com um ambiente rico em vegetação e iluminação natural. Tudo isso colabora para a comunicação entre os estudantes, o contato com a natureza e a percepção dos estímulos ambientais.


Universidade de Santo Amaro - UNISA	Data: 19/09/2022
Curso: Arquitetura e Urbanismo EAD	Prancha: A2
Disciplina: Projeto Integrador Edificação Coletiva I	
Aluna: Eduarda Almeida Dias	Escala: 1:100
Conteúdo: Planta Baixa Layout	Unidade: m

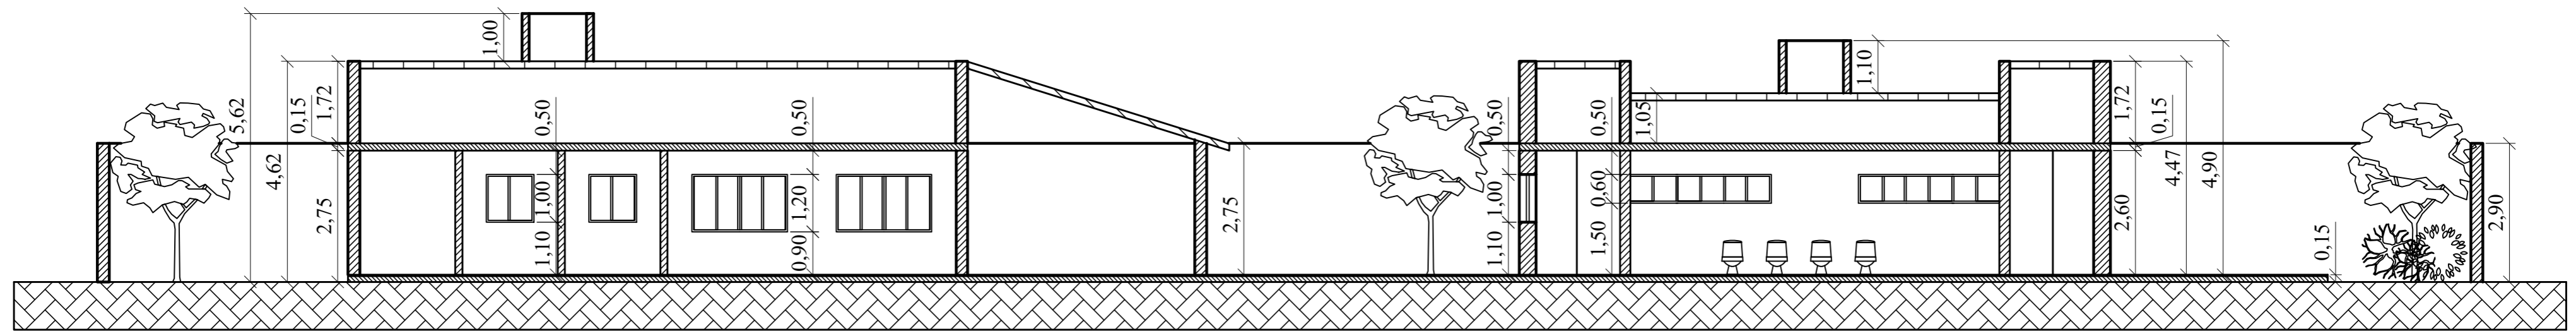


4 CORTE AA
Escala 1:100

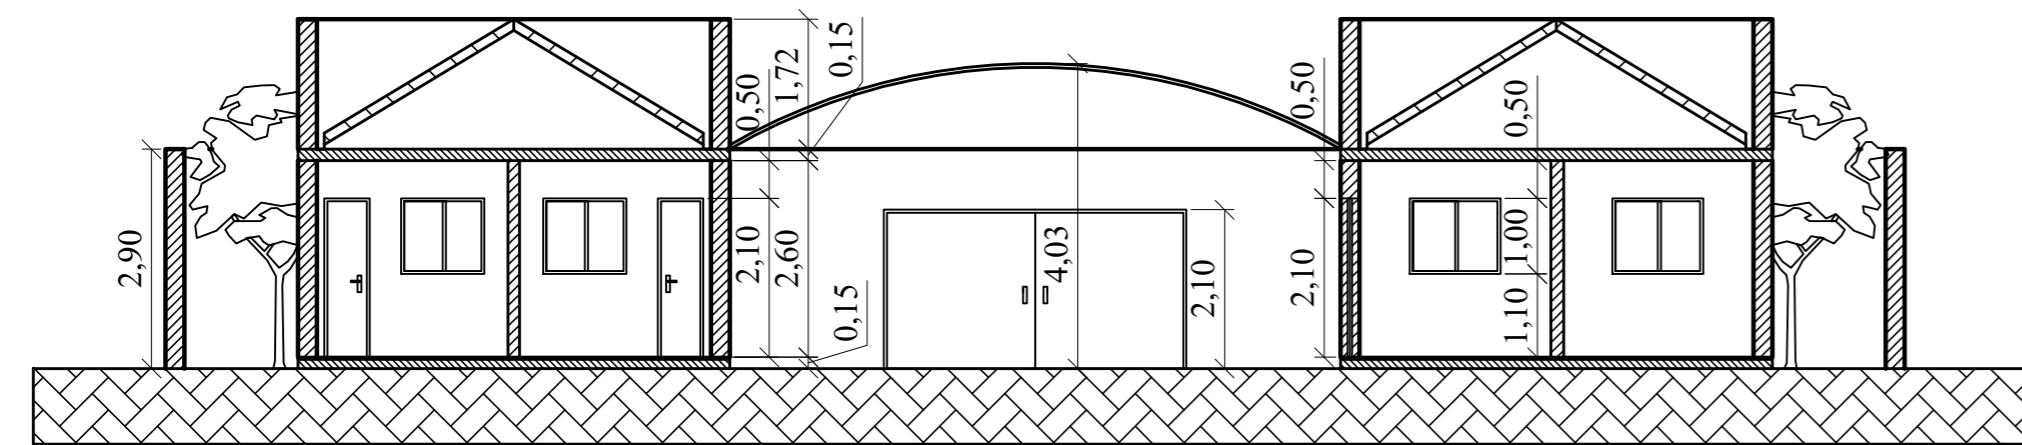

5 CORTE BB
Escala 1:100

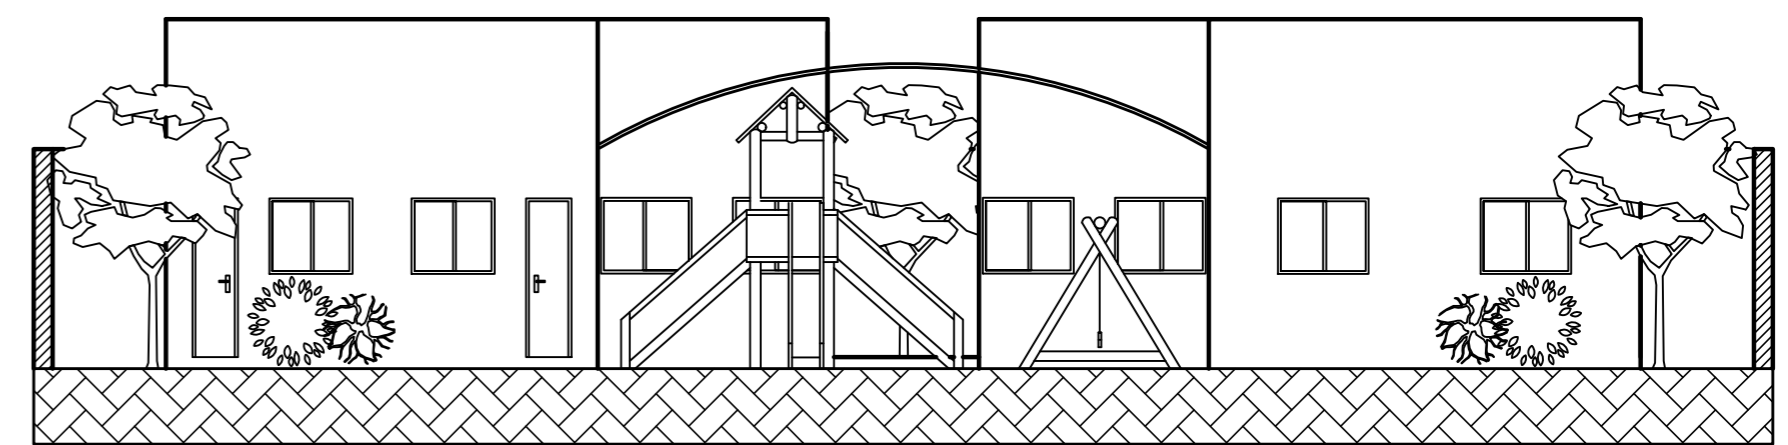

6 FACHADA FRONTAL
Escala 1:100

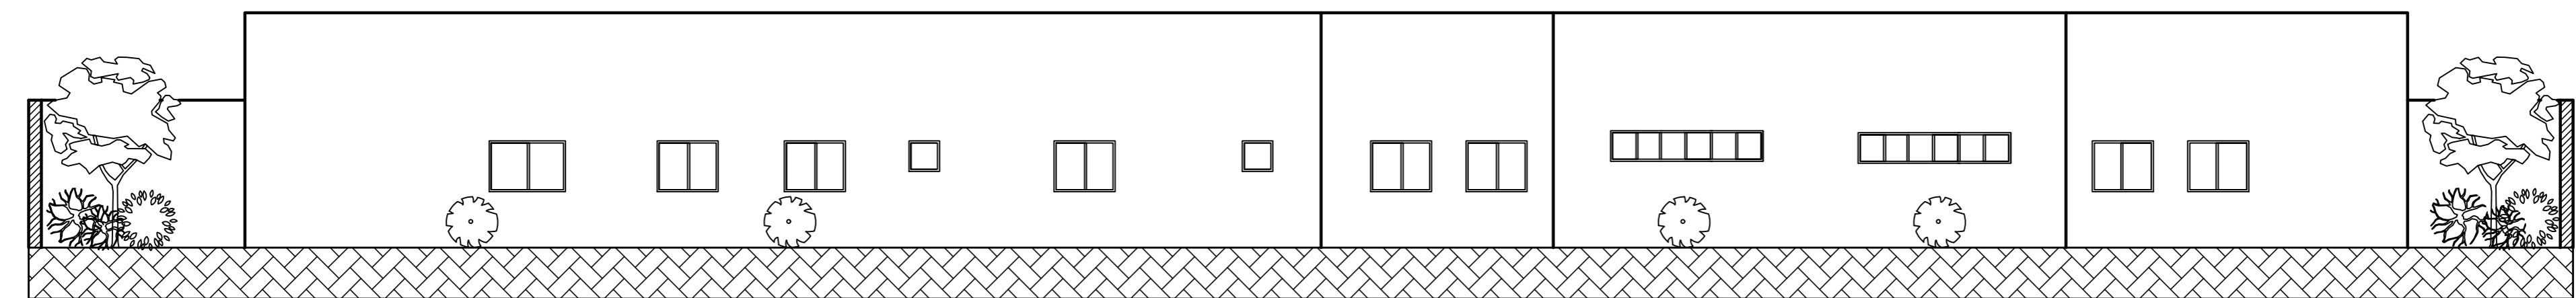

7 FACHADA LATERAL DIREITA
Escala 1:100

Universidade de Santo Amaro - UNISA	Data: 19/09/2022
Curso: Arquitetura e Urbanismo EAD	Prancha: A2
Disciplina: Projeto Integrador Edificação Coletiva I	
Aluna: Eduarda Almeida Dias	Escala: 1:100
Conteúdo: Corte AA, Corte BB, Elevação Frontal e Elevação Lateral Direita.	Unidade: m