


1 IMPLANTAÇÃO
ESCALA: 1:100

TÍTULO: PROJETO ARQUITETÔNICO DE CRECHE ESCOLA
 RESPONSÁVEL TÉCNICO: ALFREDO HENRIQUE OLIVEIRA DO OURO
 CLIENTE: UNIVERSIDADE SANTO AMARO
 ASSUNTO: IMPLANTAÇÃO
 REVISOR: _____ DATA: 19/09/2022 ESCALA: 1:100

FOLHA
01

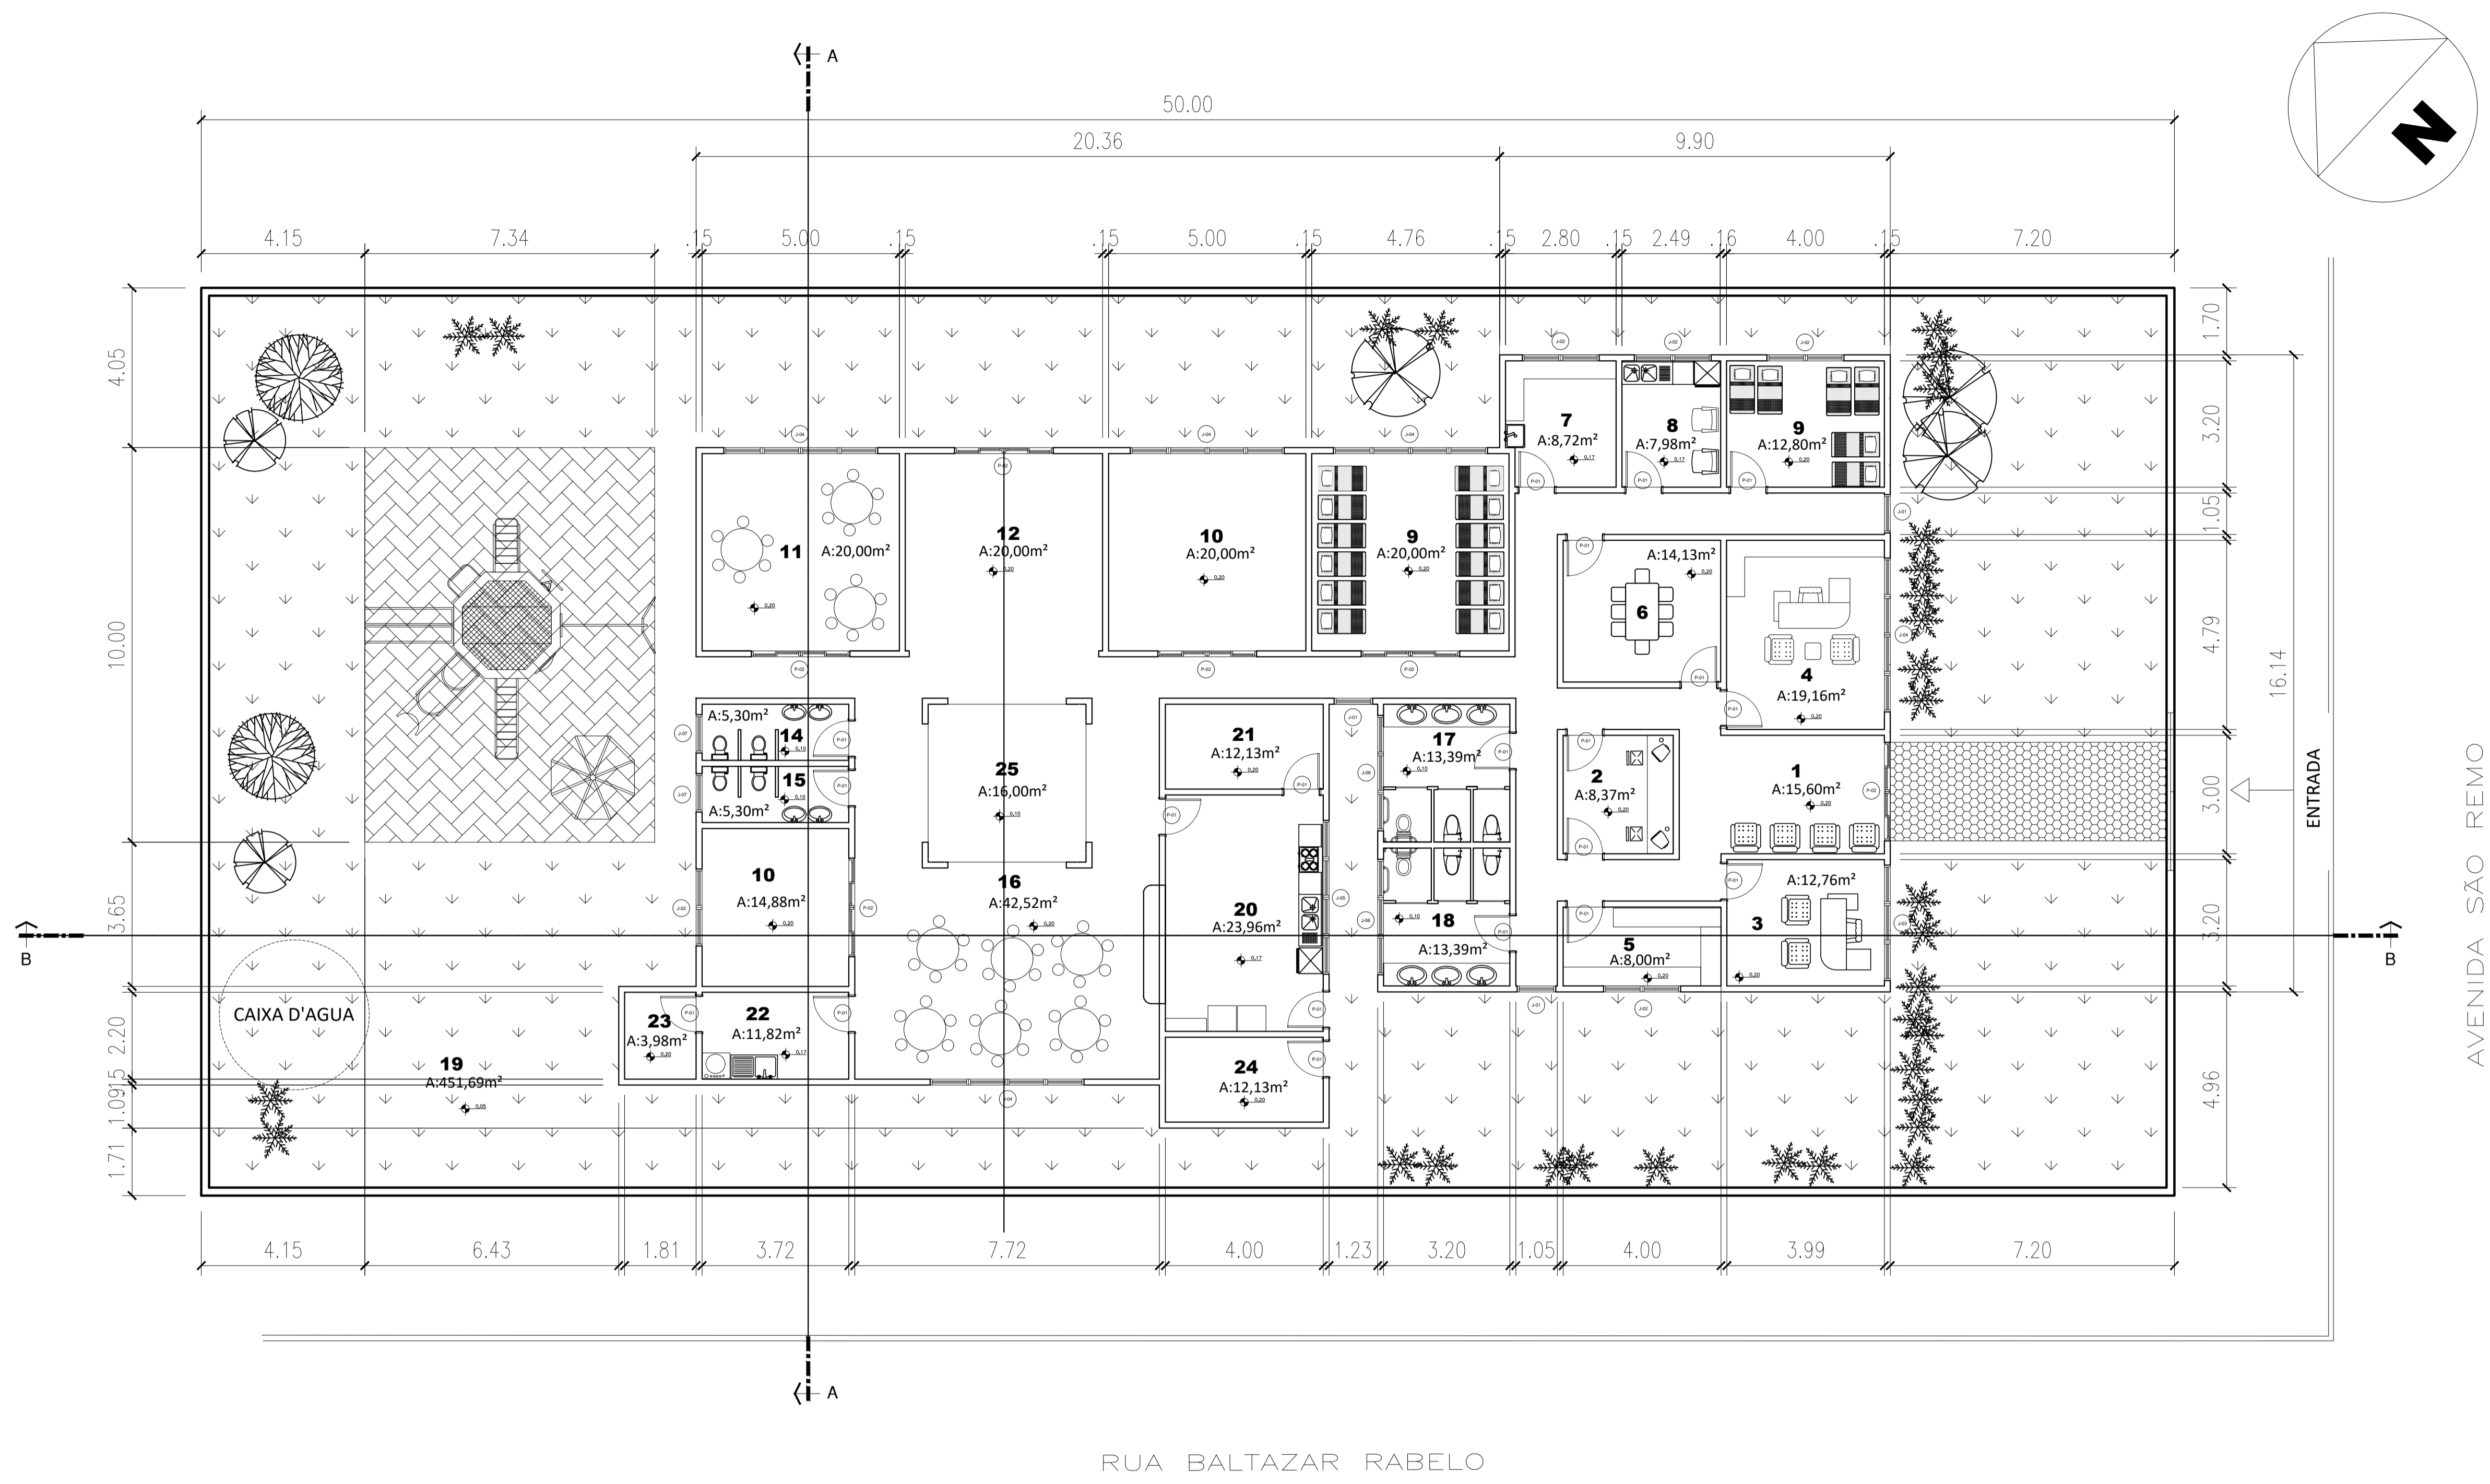

1 PLANTA DE LAYOUT
ESCALA 1:100

LEGENDA

1-HALL DE ENTRADA	17-BANHEIRO FUNCIONARIO FEMININO
2-RECEPÇÃO	18-BANHEIRO FUNCIONARIO MASCULINO
3-SECRETARIA	19-ÁREA EXTERNA
4-SALA DE DIREÇÃO E COORDENAÇÃO	20-COZINHA
5-ALMOXARIFADO	21-DESPENSA
6-SALA DE PROFESSORES	22-LAVANDERIA
7-FRAUDÁRIO	23-DEPOSITO MATERIAL DE LIMPEZA
8-LACTÁRIO	24-DEPOSITO DE LIXO
9-SALA REPOUSO	25-SOLÁRIO
10-SALA MULTIUSO	
11-SALA ATIVIDADES	
12-PÁTIO COBERTO	
13-ÁREA DE RECREAÇÃO DESCOBERTA	
14-BANHEIRO INFANTIL FEMININO	
15-BANHEIROS INFANTIL MASCULINOS	
16-REFEITÓRIO	

QUADRO DE ESQUADRIAS

TIPO	LARGURA	ALTURA	PEITORIL	TIPO
PO1	0,90	2,10	-	ABRIR
PO2	2,50	2,10	-	DE CORRER
JO1	0,97	0,60	1,50	MAXIAR
JO2	1,95	1,10	1,10	MAXIAR
JO3	2,92	1,10	1,10	MAXIAR
JO4	3,90	1,10	1,10	MAXIAR
JO5	1,95	1,10	1,10	MAXIAR
JO6	3,90	0,60	1,50	MAXIAR
JO7	0,97	0,60	1,50	MAXIAR

LEGENDA

	-ÁREA PAVIMENTADA
	-ÁREA PERMEÁVEL

ÍNDICES URBANÍSTICOS
 RECUO FRONTAL: 7,20m
 RECUOS LATERAL ESQUERDO: 1,71m
 RECUOS LATERAL DIREITO: 1,70m
 RECUO POSTERIOR: 4,15m
 ÁREA PERMEÁVEL: 451,69m²
 ÁREA CONSTRUÍDA: 479,37m²
 COEFICIENTE DE APROVEITAMENTO: 0,60
 TAXA DE OCUPAÇÃO: 41%
 TAXA DE PERMEABILIDADE: 20%
 GABARITO DE ALTURA: 4,00m
 ÁREA DE TERRENO: 1150m²


CONCEITO
 O PROJETO TERÁ O CONCEITO LIMPO COM LINHAS RETAS E GRANDE ÁREA ABERTA, ILUMINAÇÃO NATURAL DO SOL PARA OS AMBIENTES

PARTIDO
 O PARTIDO ARQUITETÔNICO GRANDES JANELAS DE VIDRO APROVEITANDO TODA ILUMINAÇÃO E VENTILAÇÃO NATURAL E COM BOA VISIBILIDADE DA ÁREA EXTERNA E GRANDE ÁREA VERDE DO JARDIM.


TÍTULO:	PROJETO ARQUITETONICO DE CRECHE ESCOLA
RESPONSÁVEL TÉCNICO:	ALFREDO HENRIQUE OLIVEIRA DO OURO
CLIENTE:	UNIVERSIDADE SANTO AMARO
ASSUNTO:	PLANTA BAIXA COM LAYOUT
REVISOR:	
DATA:	19/09/2022
ESCALA:	1:100
FOLHA:	02




1 ELEVÇÃO FRONTAL
ESCALA 1:100

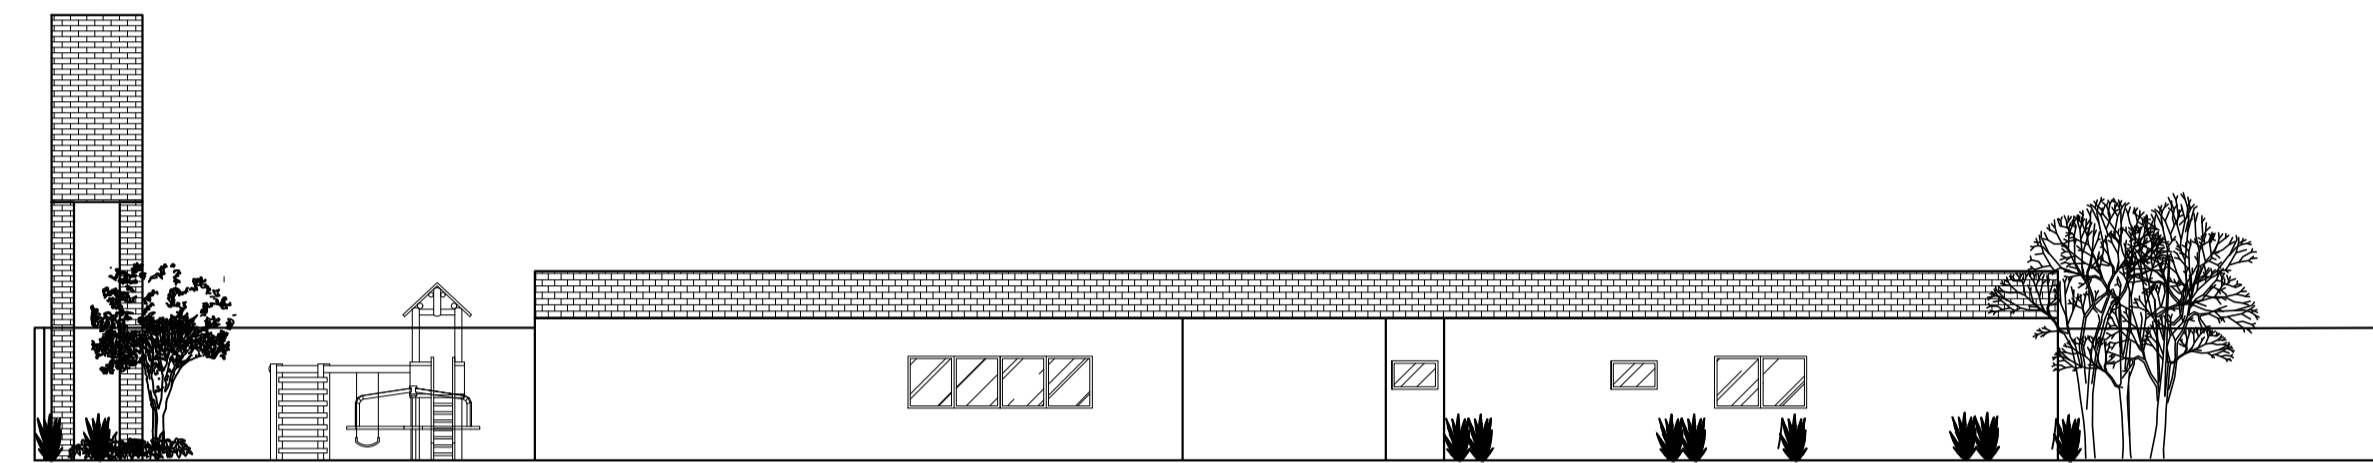

2 ELEVÇÃO LATERAL ESQUERDA
ESCALA 1:100

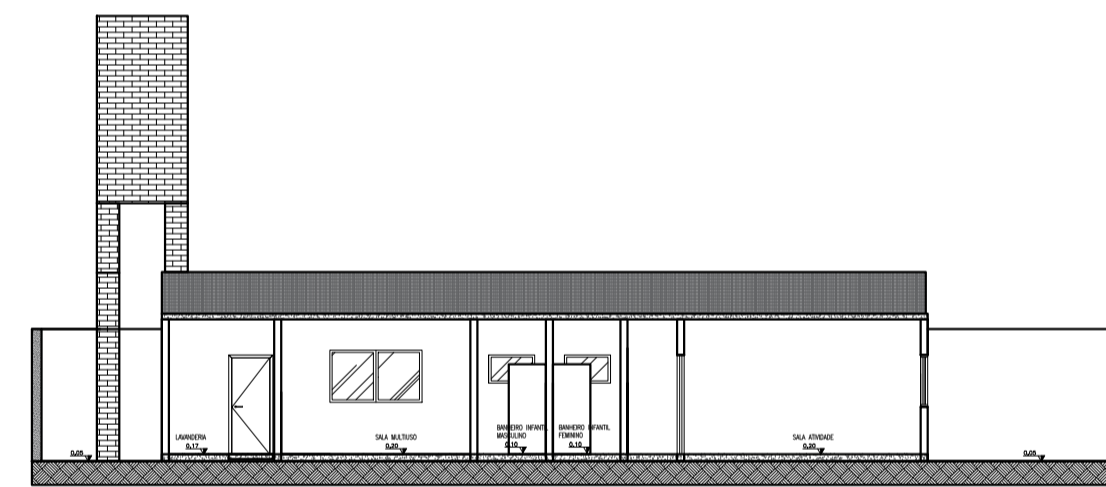

4 CORTE AA
ESCALA 1:100

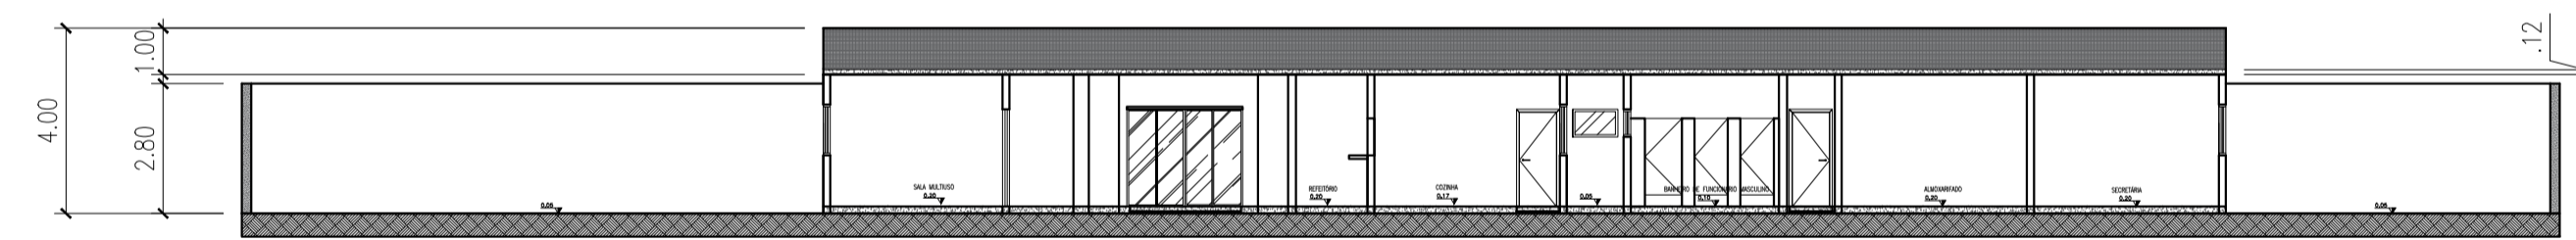

3 CORTE BB
ESCALA 1:100

TÍTULO: PROJETO ARQUITETONICO DE CRECHE ESCOLA

RESPONSÁVEL TÉCNICO: ALFREDO HENRIQUE OLIVEIRA DO OURO

CLIENTE: UNIVERSIDADE SANTO AMARO

ASSUNTO: ELEVÇÃO E CORTE

FOLHA

03

REVISOR: DATA: 19/09/2022

ESCALA: 1:100