



Sofá Capitone -
Estilo clássico

Mesa embutida no armário
para economia de espaço

Poltrona estilo clássico

Conjunto mesa de canto
duas unidades

Luminária pendente

Aparador estilo clássico

Conceito

Conceito em estilo clássico, trazendo ao ambiente sofisticação, conservação e leveza. A paleta de cores foi baseada em tons claros de bege, rosa e verde, para transmitir aconchego, confiança e tranquilidade.


Partido

Um escritório de psicologia deve transmitir confiança, conforto e segurança aos pacientes, sem tirar a credibilidade e o respeito do profissional psicólogo.

Partindo disto, o layout foi elaborado de forma dinâmica e funcional, com uma sala ampla e aberta para atendimento, uma recepção confortável com área para café e ponto de televisão, poltronas para espera e banco com gaveteiro para melhor utilizar o espaço.

UNIVERSIDADE DE SANTO AMARO			
DISCIPLINA:	Projeto de Interiores Institucional e de Serviços	FOLHA	
NOME:	Andrea Bitencourt Laabs	RA:	4695020
PROJETO:	Painel Semântico, Conceito e Partido	ESCALA:	DATA:
		sem escala	26/set/2022
			01/12


Guarda-Corpo metálico

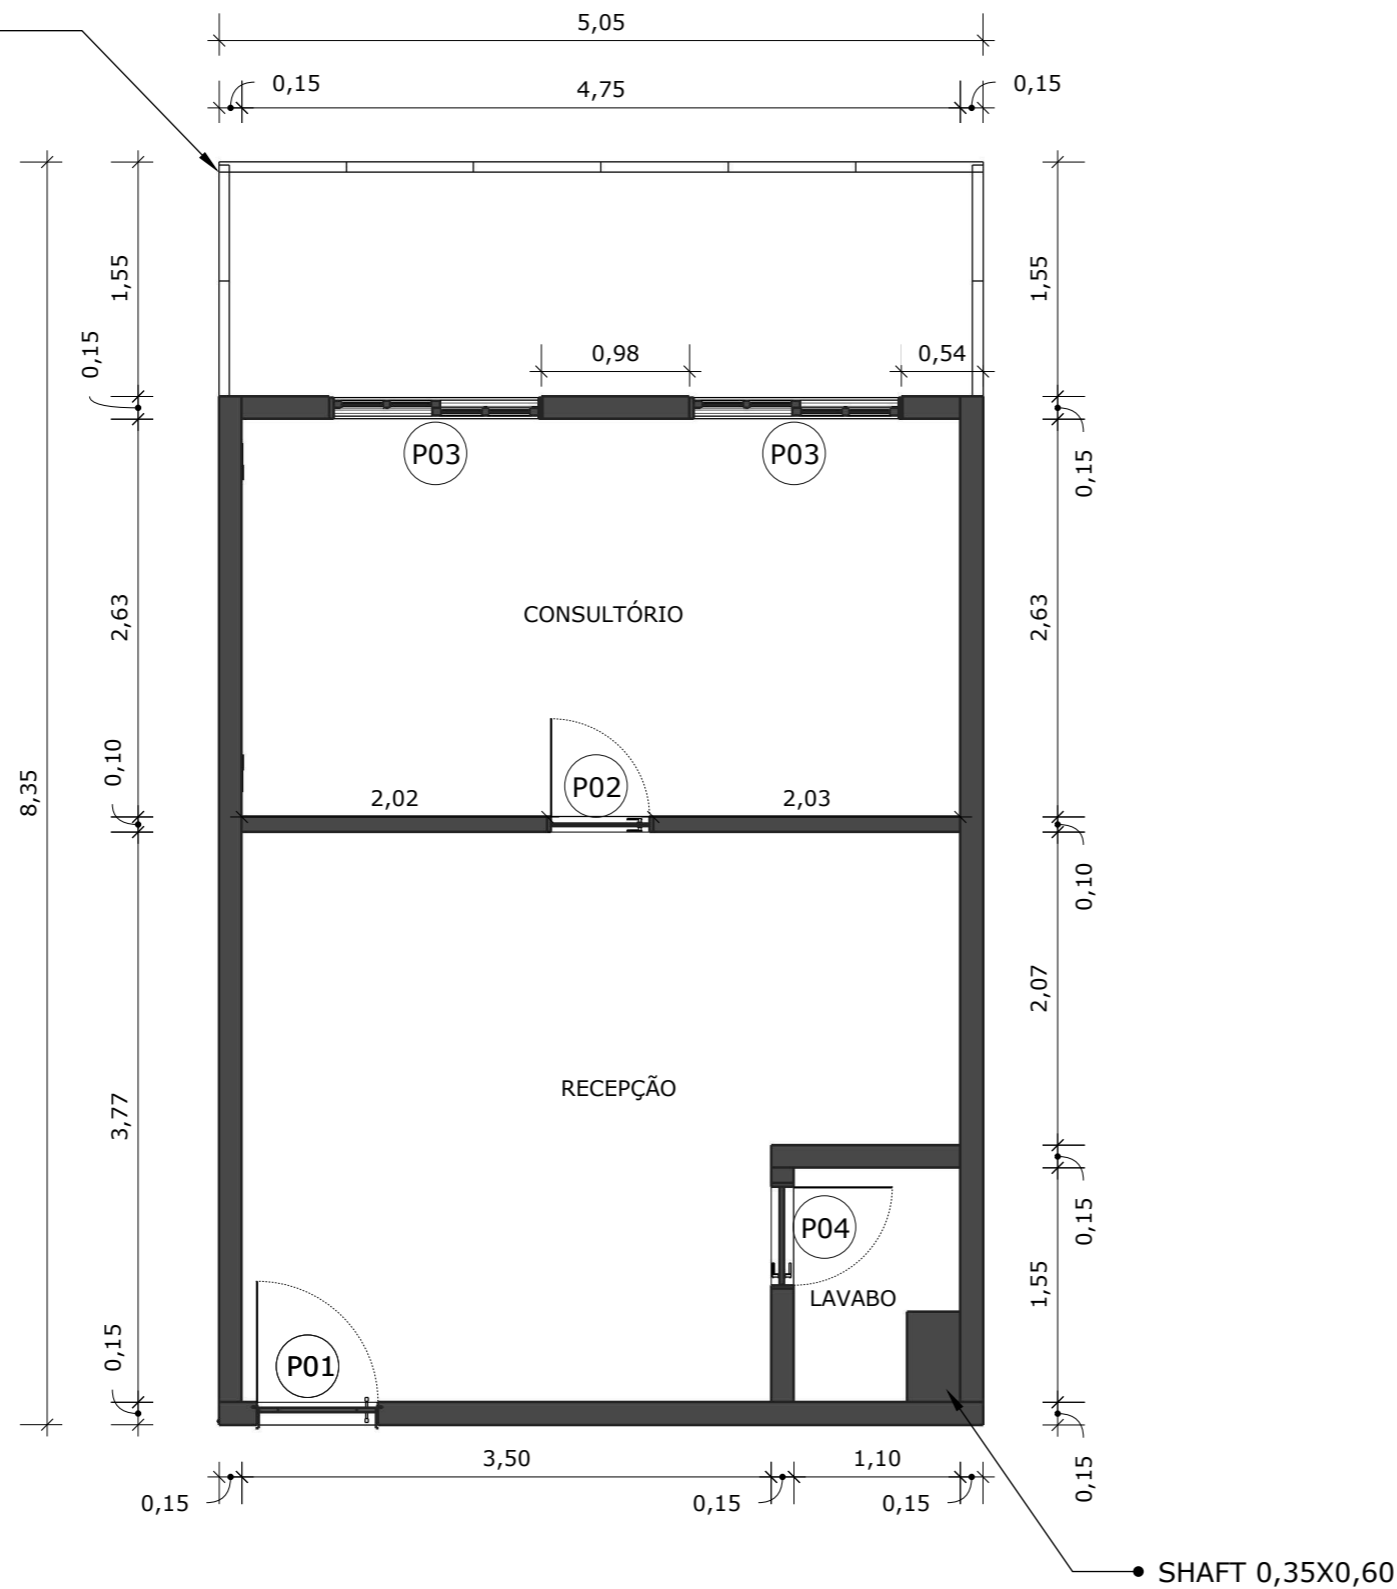

LEGENDA - PORTAS		
SIMBOLO	MODELO	MEDIDAS
P01	Abrir Padrão	0,80x2,10m
P02	Abrir Padrão	0,70x2,10m
P03	Balcão	1,40x2,10m
P04	Abrir Padrão	0,60x2,10m

01 Planta Baixa
1:50


UNIVERSIDADE DE SANTO AMARO			
DISCIPLINA: Projeto de Interiores Institucional e de Serviços			FOLHA
NOME: Andrea Bitencourt Laabs		RA: 4695020	02/12
PROJETO: Planta Baixa	ESCALA: 1:50	DATA: 26/set/2022	

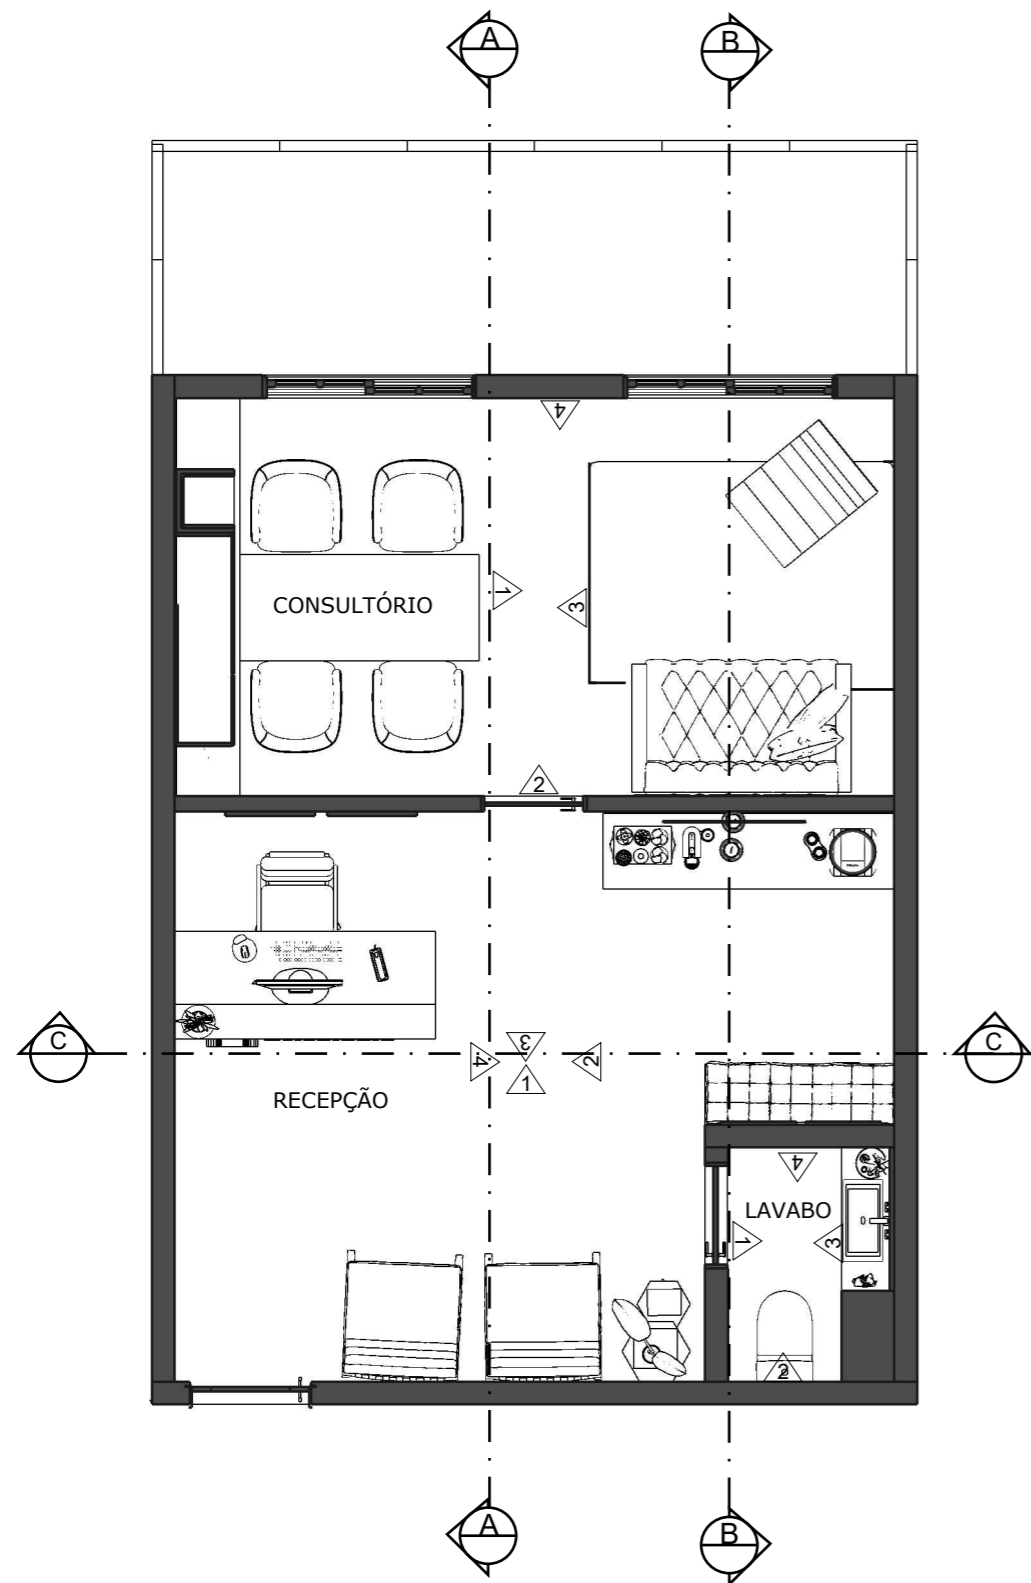

02 Layout
1:50

LEGENDA - VISTAS	
SIMBOLO	VISTAS
△1	VISTA 1
△2	VISTA 2
△3	VISTA 3
△4	VISTA 4

- Bancada com armários para trabalho
- Poltrona Sttela Corano nozes com linho
- Armário superior
- Cadeira de escritório Esteirinha Prizi branca
- Mesa para recepção com balcão e fita de LED
- Poltrona Barcelona bege

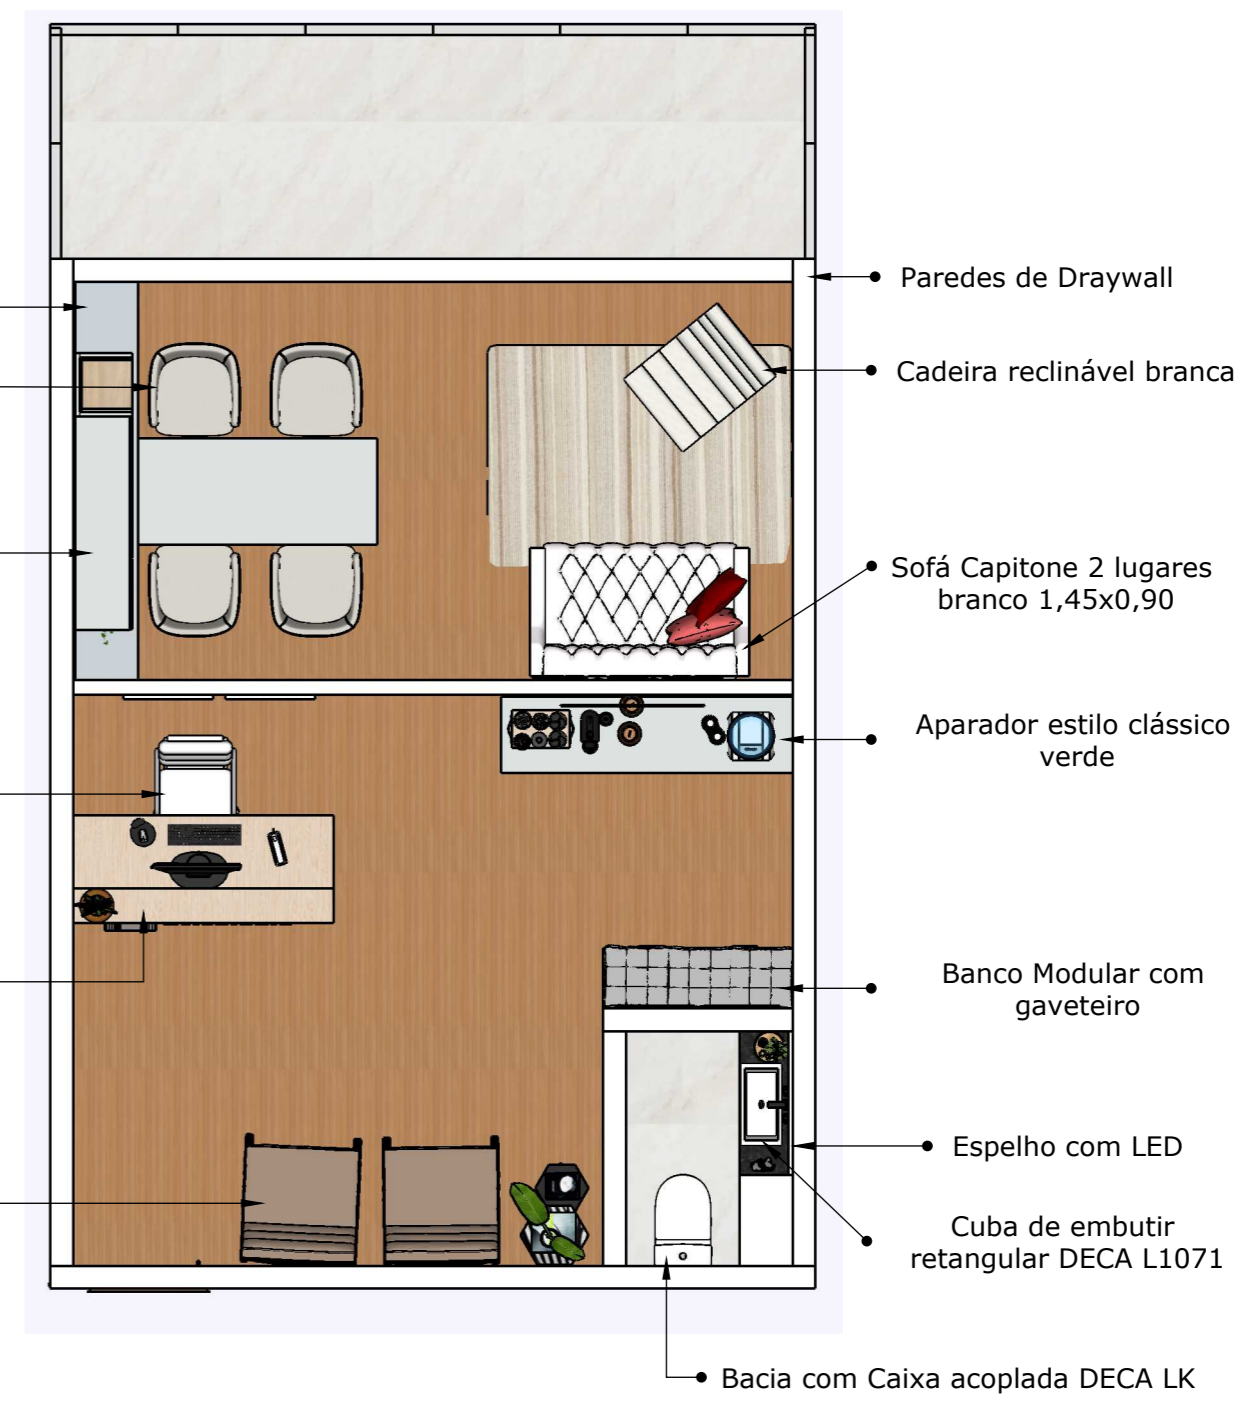

03 Layout Humanizado
1:50

- Paredes de Draywall
- Cadeira reclinável branca
- Sofá Capitone 2 lugares branco 1,45x0,90
- Aparador estilo clássico verde
- Banco Modular com gaveteiro
- Espelho com LED
- Cuba de embutir retangular DECA L1071
- Bacia com Caixa acoplada DECA LK

UNIVERSIDADE DE SANTO AMARO			
DISCIPLINA: Projeto de Interiores Institucional e de Serviços			FOLHA
NOME: Andrea Bitencourt Laabs		RA: 4695020	03/12
PROJETO: Planta Layout e Layout Humanizado	ESCALA: 1:50	DATA: 26/set/2022	



04 Corte AA
1:50



05 Corte AA - Humanizado
1:50

UNIVERSIDADE DE SANTO AMARO

DISCIPLINA: Projeto de Interiores Institucional e de Serviços

FOLHA

NOME: Andrea Bitencourt Laabs


RA:
4695020

PROJETO: Cortes AA

ESCALA:
1:50

DATA:
26/set/2022

04/12

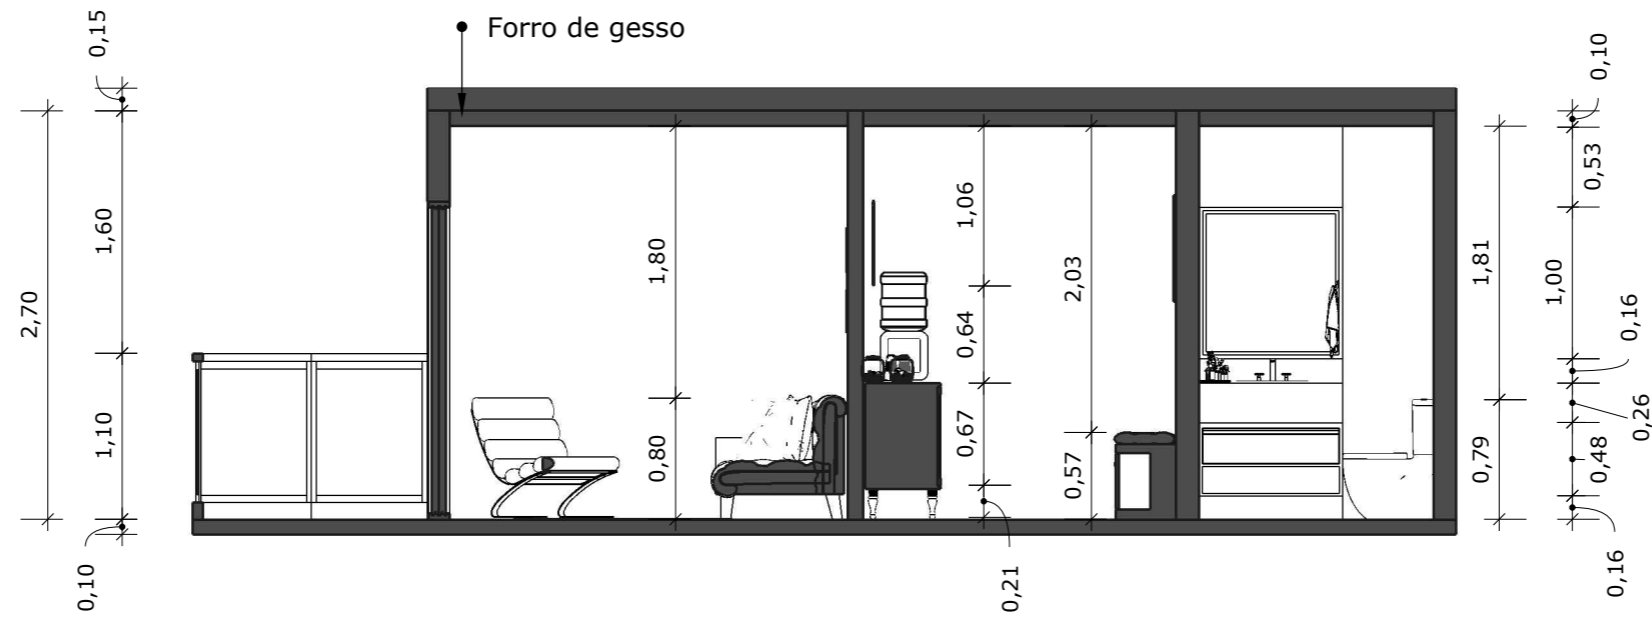

06 Corte BB
1:50



07 Corte BB - Humanizado
1:50

UNIVERSIDADE DE SANTO AMARO

DISCIPLINA: Projeto de Interiores Institucional e de Serviços

FOLHA

NOME: Andrea Bitencourt Laabs

RA:
4695020

PROJETO: Cortes BB


ESCALA:
1:50

DATA:
26/set/2022

05/12



08 Corte CC
1:50

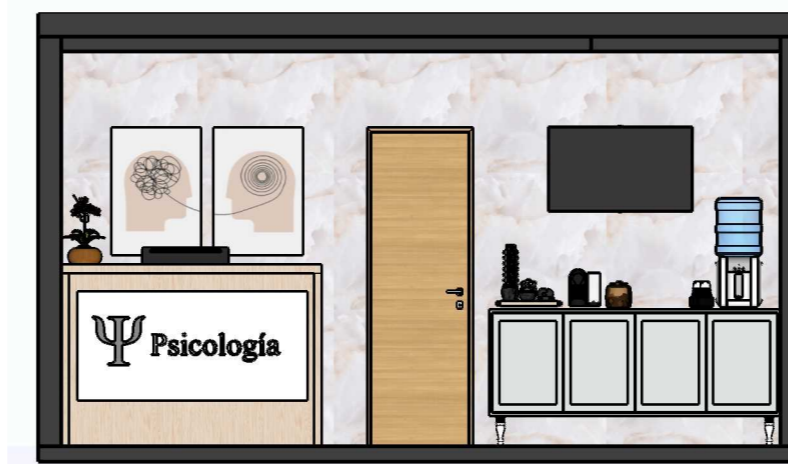

09 Corte CC - Humanizado
1:50


UNIVERSIDADE DE SANTO AMARO

DISCIPLINA: Projeto de Interiores Institucional e de Serviços		FOLHA	
NOME: Andrea Bitencourt Laabs		RA: 4695020	
PROJETO: Cortes CC		ESCALA: 1:50	DATA: 26/set/2022

06/12



Piso Laminado Eucafloor
Colado Prime Carvalho
Marrom Claro

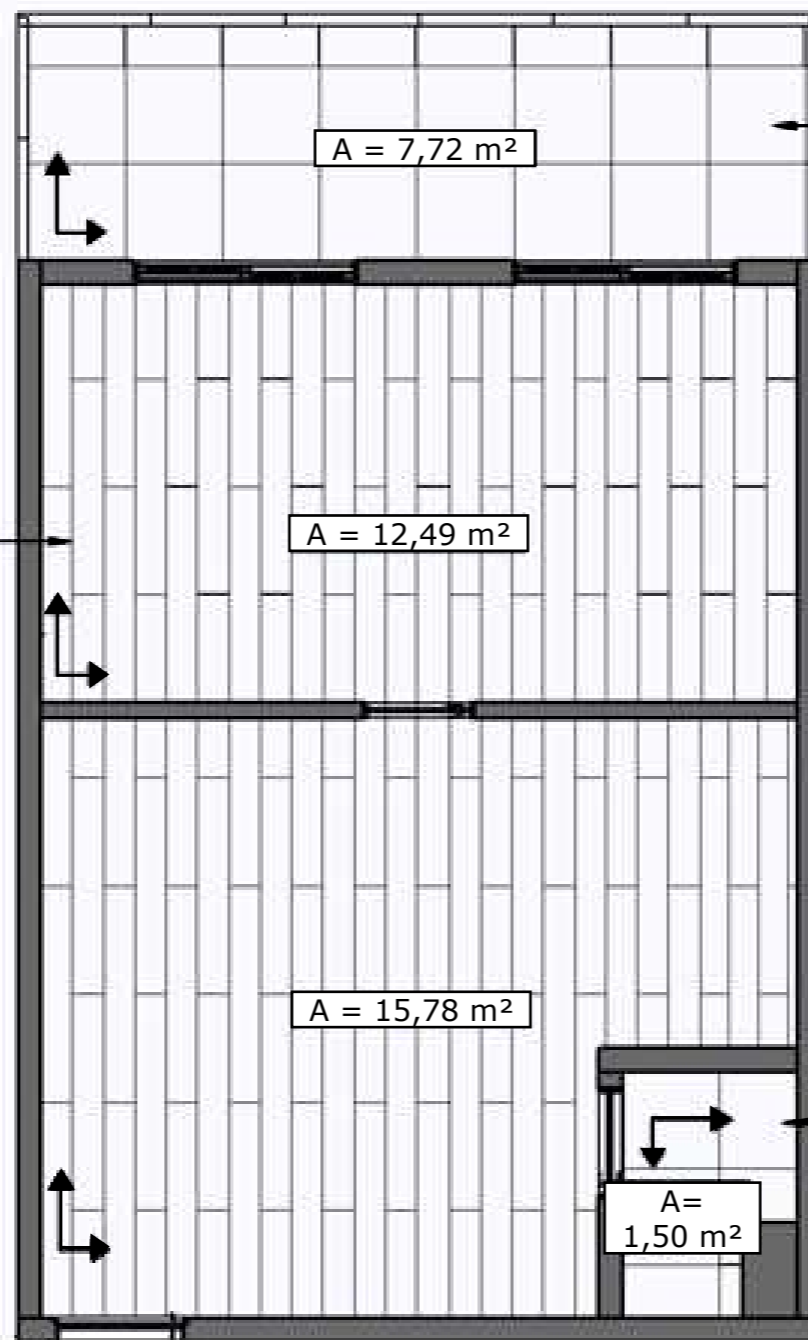

Porcelanato Interno
Mármore Acetinado Borda
Reta 61917 61,1x61,1cm
Artens



Porcelanato Interno
Mármore Acetinado Borda
Reta 61917 61,1x61,1cm
Artens



10 Paginação de Piso
1:50

UNIVERSIDADE DE SANTO AMARO

DISCIPLINA: Projeto de Interiores Institucional e de Serviços

FOLHA

NOME: Andrea Bitencourt Laabs


RA:
4695020

PROJETO: Paginação de Piso


ESCALA:
1:50

DATA:
26/set/2022

07/12

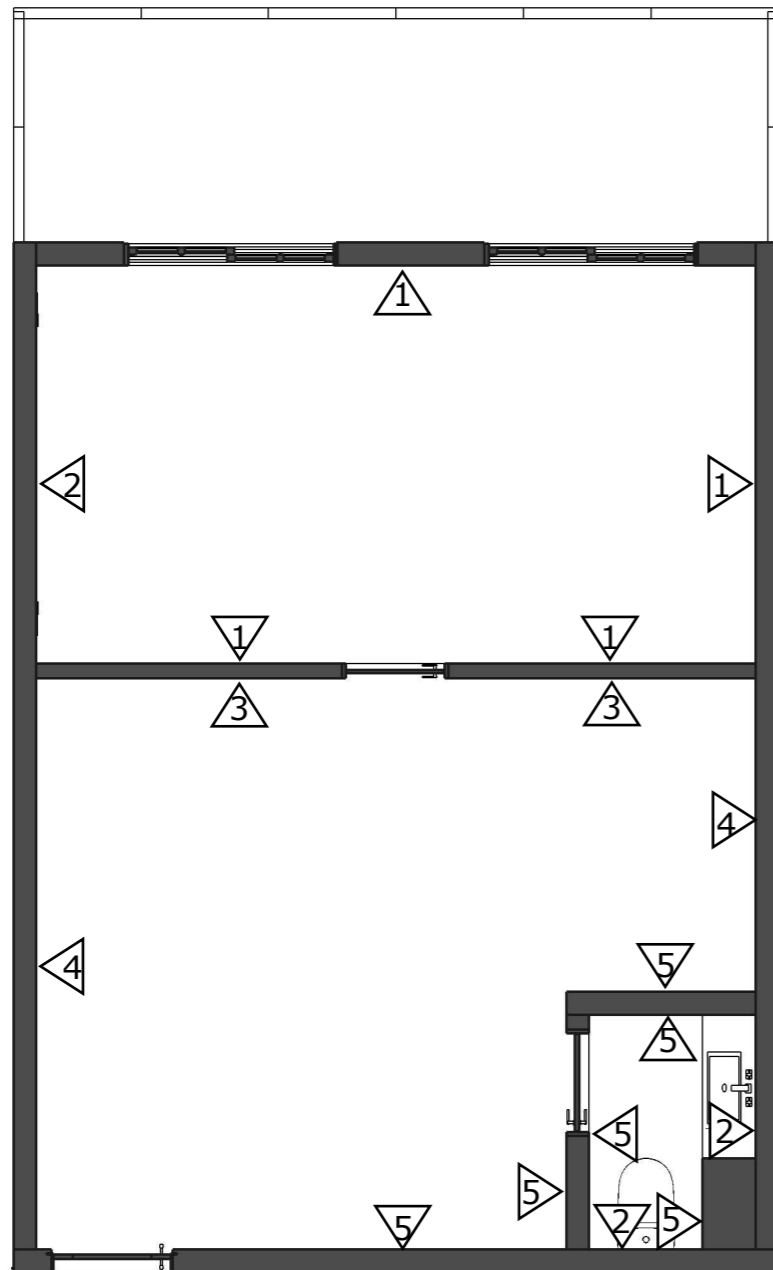

11 Paginação de Parede
1:50

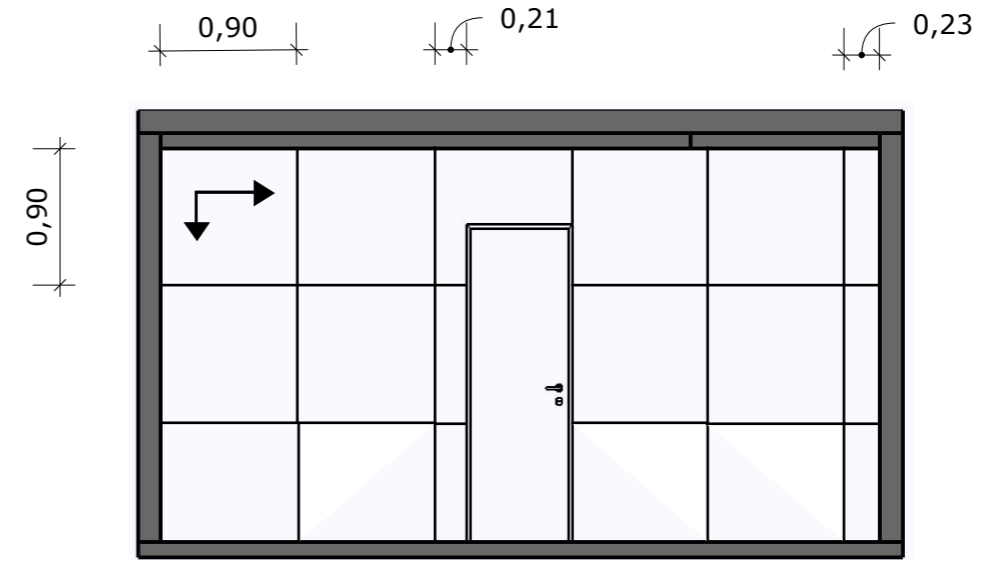





Paginação de Parede - Revestimento 3

LEGENDA			
MODELO	SIMBOLO	DESCRIÇÃO	QUANT.
	1	Tinta Suvinil toque de seda - cor: Papel Antigo D509	31,54m ² (1,60L)
	2	Papel de parede adesivo Tijolo Pedras bege 0,50x2,90m (1,45m ²)	10,87m ² (8 rolos)
	3	Porcelanato Acetinado borda reta Onix Bianco Satin 0,90x0,90m (cód:213650)	12,35m ²
	4	Tinta Suvinil Multissuperfícies Acetinado - cor: Mimosa E528	15,19m ² (0,80L)
	5	Tinta Suvinil Multissuperfícies Acetinado - cor: Silêncio da Manhã A533	26,39m ² (1,10L)

UNIVERSIDADE DE SANTO AMARO

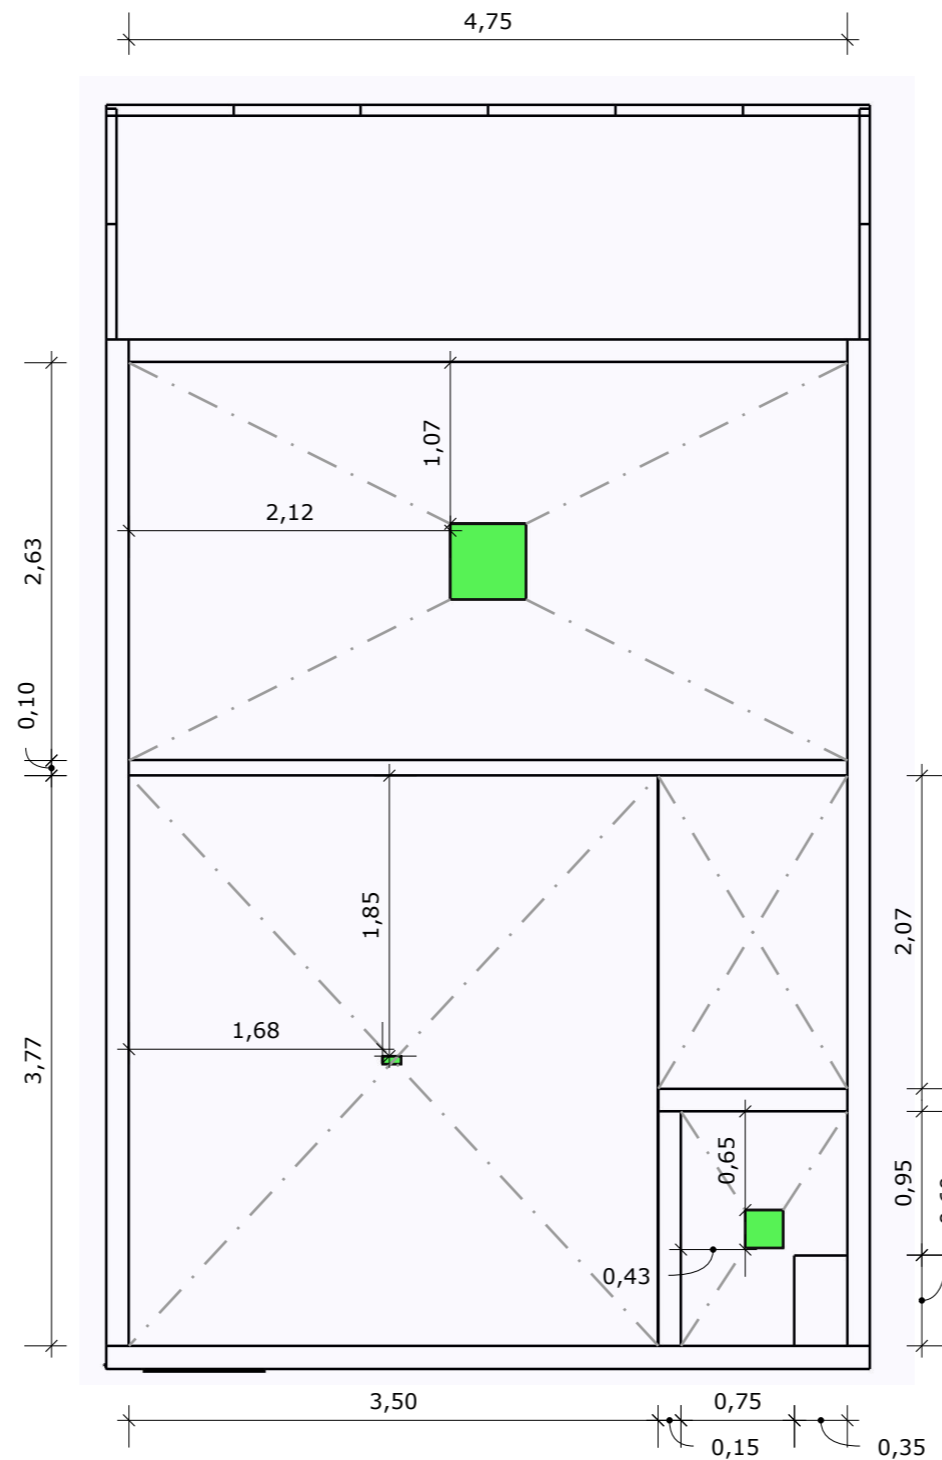
DISCIPLINA: Projeto de Interiores Institucional e de Serviços			FOLHA
NOME: Andrea Bitencourt Laabs		RA: 4695020	08/12
PROJETO: Paginação de Parede	ESCALA: 1:50	DATA: 26/set/2022	




LEGENDA		
		0,50x0,50m
	Aberturas para inserir iluminação	0,12x0,07m
		0,25x0,25m

14 Paginação de Forro de gesso
1:50

UNIVERSIDADE DE SANTO AMARO			
DISCIPLINA:	Projeto de Interiores Institucional e de Serviços	FOLHA	
NOME:	Andrea Bitencourt Laabs	RA:	4695020
PROJETO:	Planta forro de gesso	ESCALA:	1:50
		DATA:	26/set/2022
			10/12

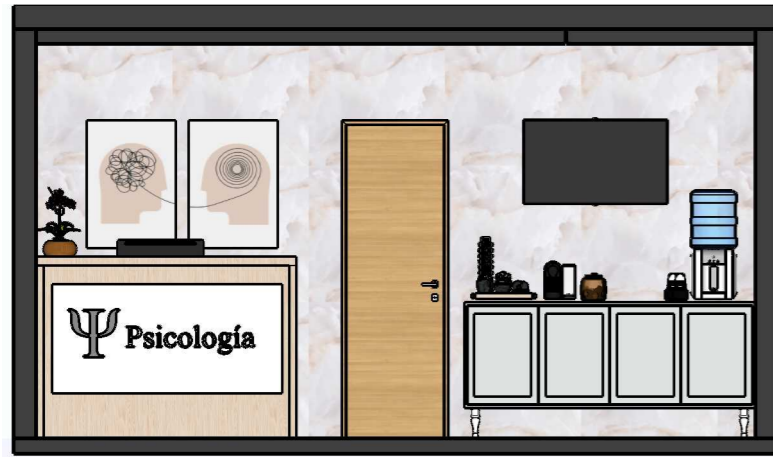

Recepção - Vista 01

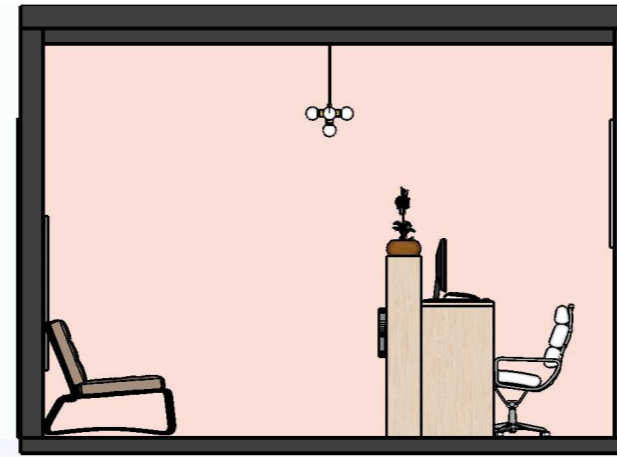


Recepção - Vista 02



Recepção - Vista 03



Recepção - Vista 04

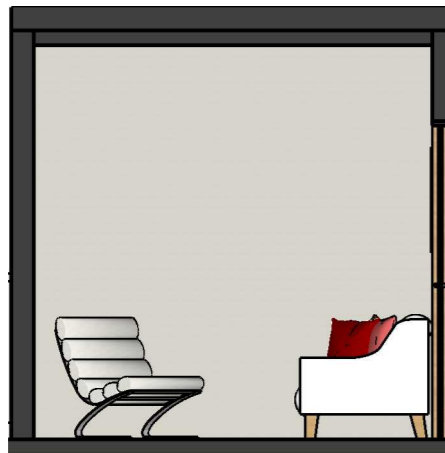


Consultório - Vista 01



Consultório - Vista 02




Consultório - Vista 03

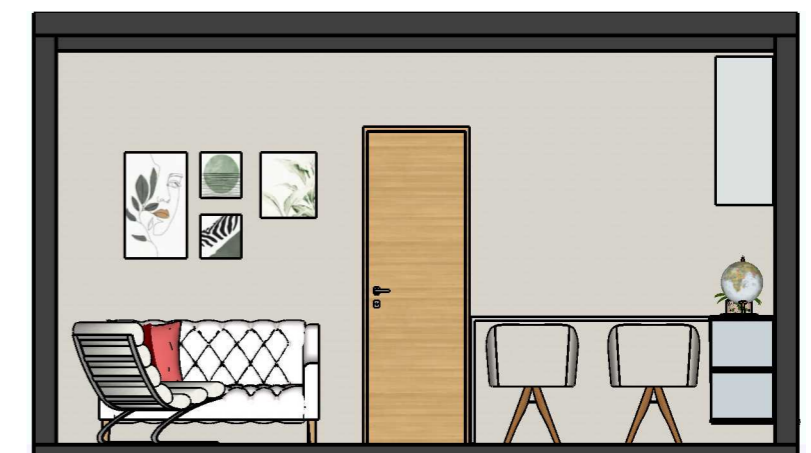

Consultório - Vista 04




Banheiro
Vista 01

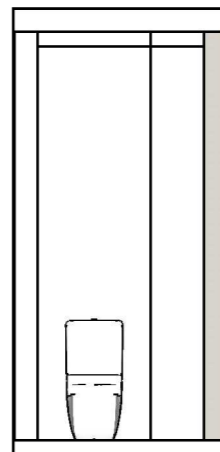

Banheiro
Vista 02



Banheiro
Vista 03

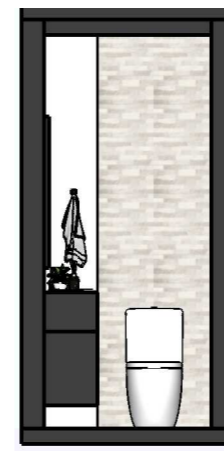

Banheiro
Vista 04

UNIVERSIDADE DE SANTO AMARO

DISCIPLINA: Projeto de Interiores Institucional e de Serviços

FOLHA

NOME: Andrea Bitencourt Laabs

RA:
4695020

PROJETO: Vistas

ESCALA:
1:50

DATA:
26/set/2022

11/12




Perspectiva recepção



Perspectiva Consultório



Perspectiva do banheiro

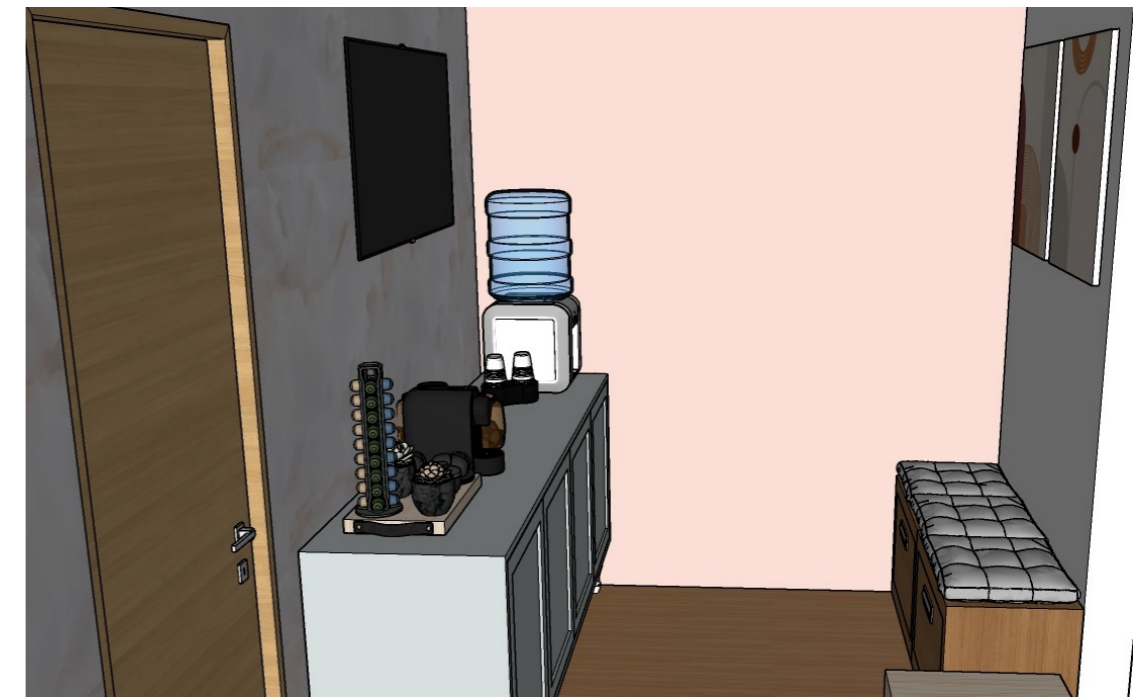

Perspectiva área do café

UNIVERSIDADE DE SANTO AMARO

DISCIPLINA: Projeto de Interiores Institucional e de Serviços		FOLHA	
NOME:	Andrea Bitencourt Laabs	RA:	4695020
PROJETO:	Perspectivas	ESCALA:	DATA:
		Sem Escala	26/set/2022