



PLANTA BAIXA  
PAVIMENTOS COM ACESSIBILIDADE  
TERREO E PRIMEIRO PAV.  
ESCALA 1/100

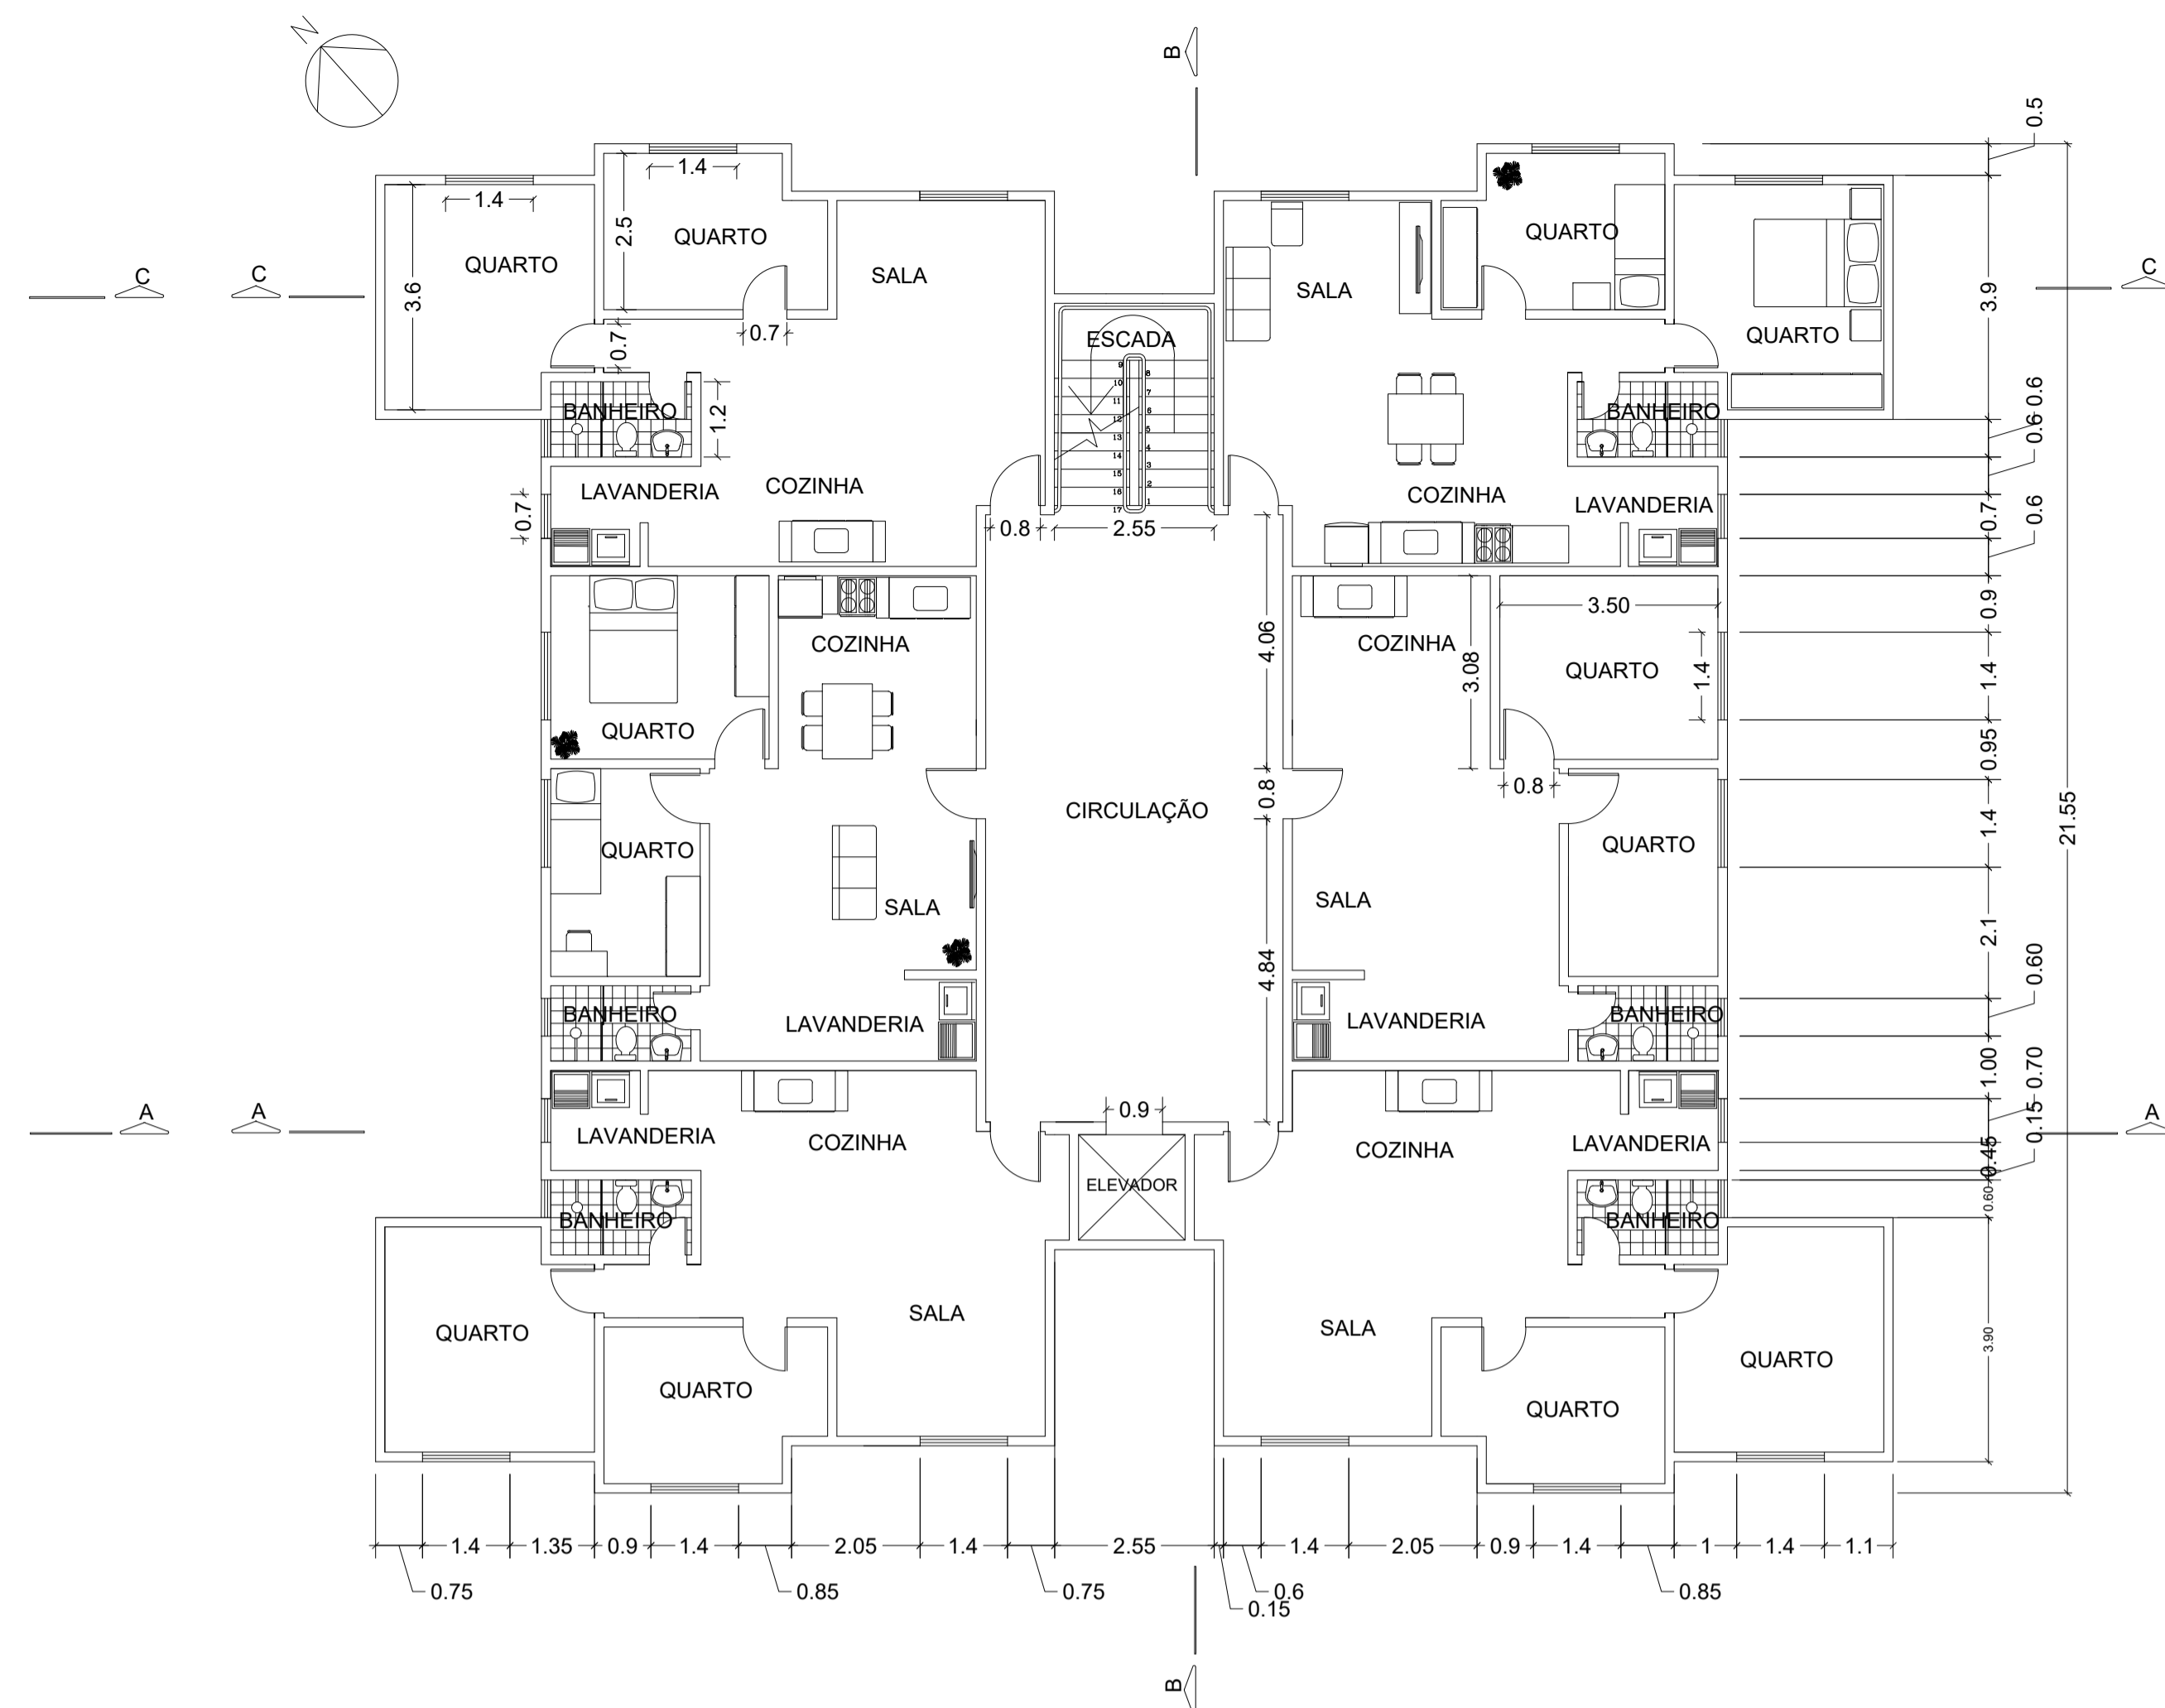

PLANTA BAIXA  
PAVIMENTOS 3º - 5º  
ESCALA 1/100

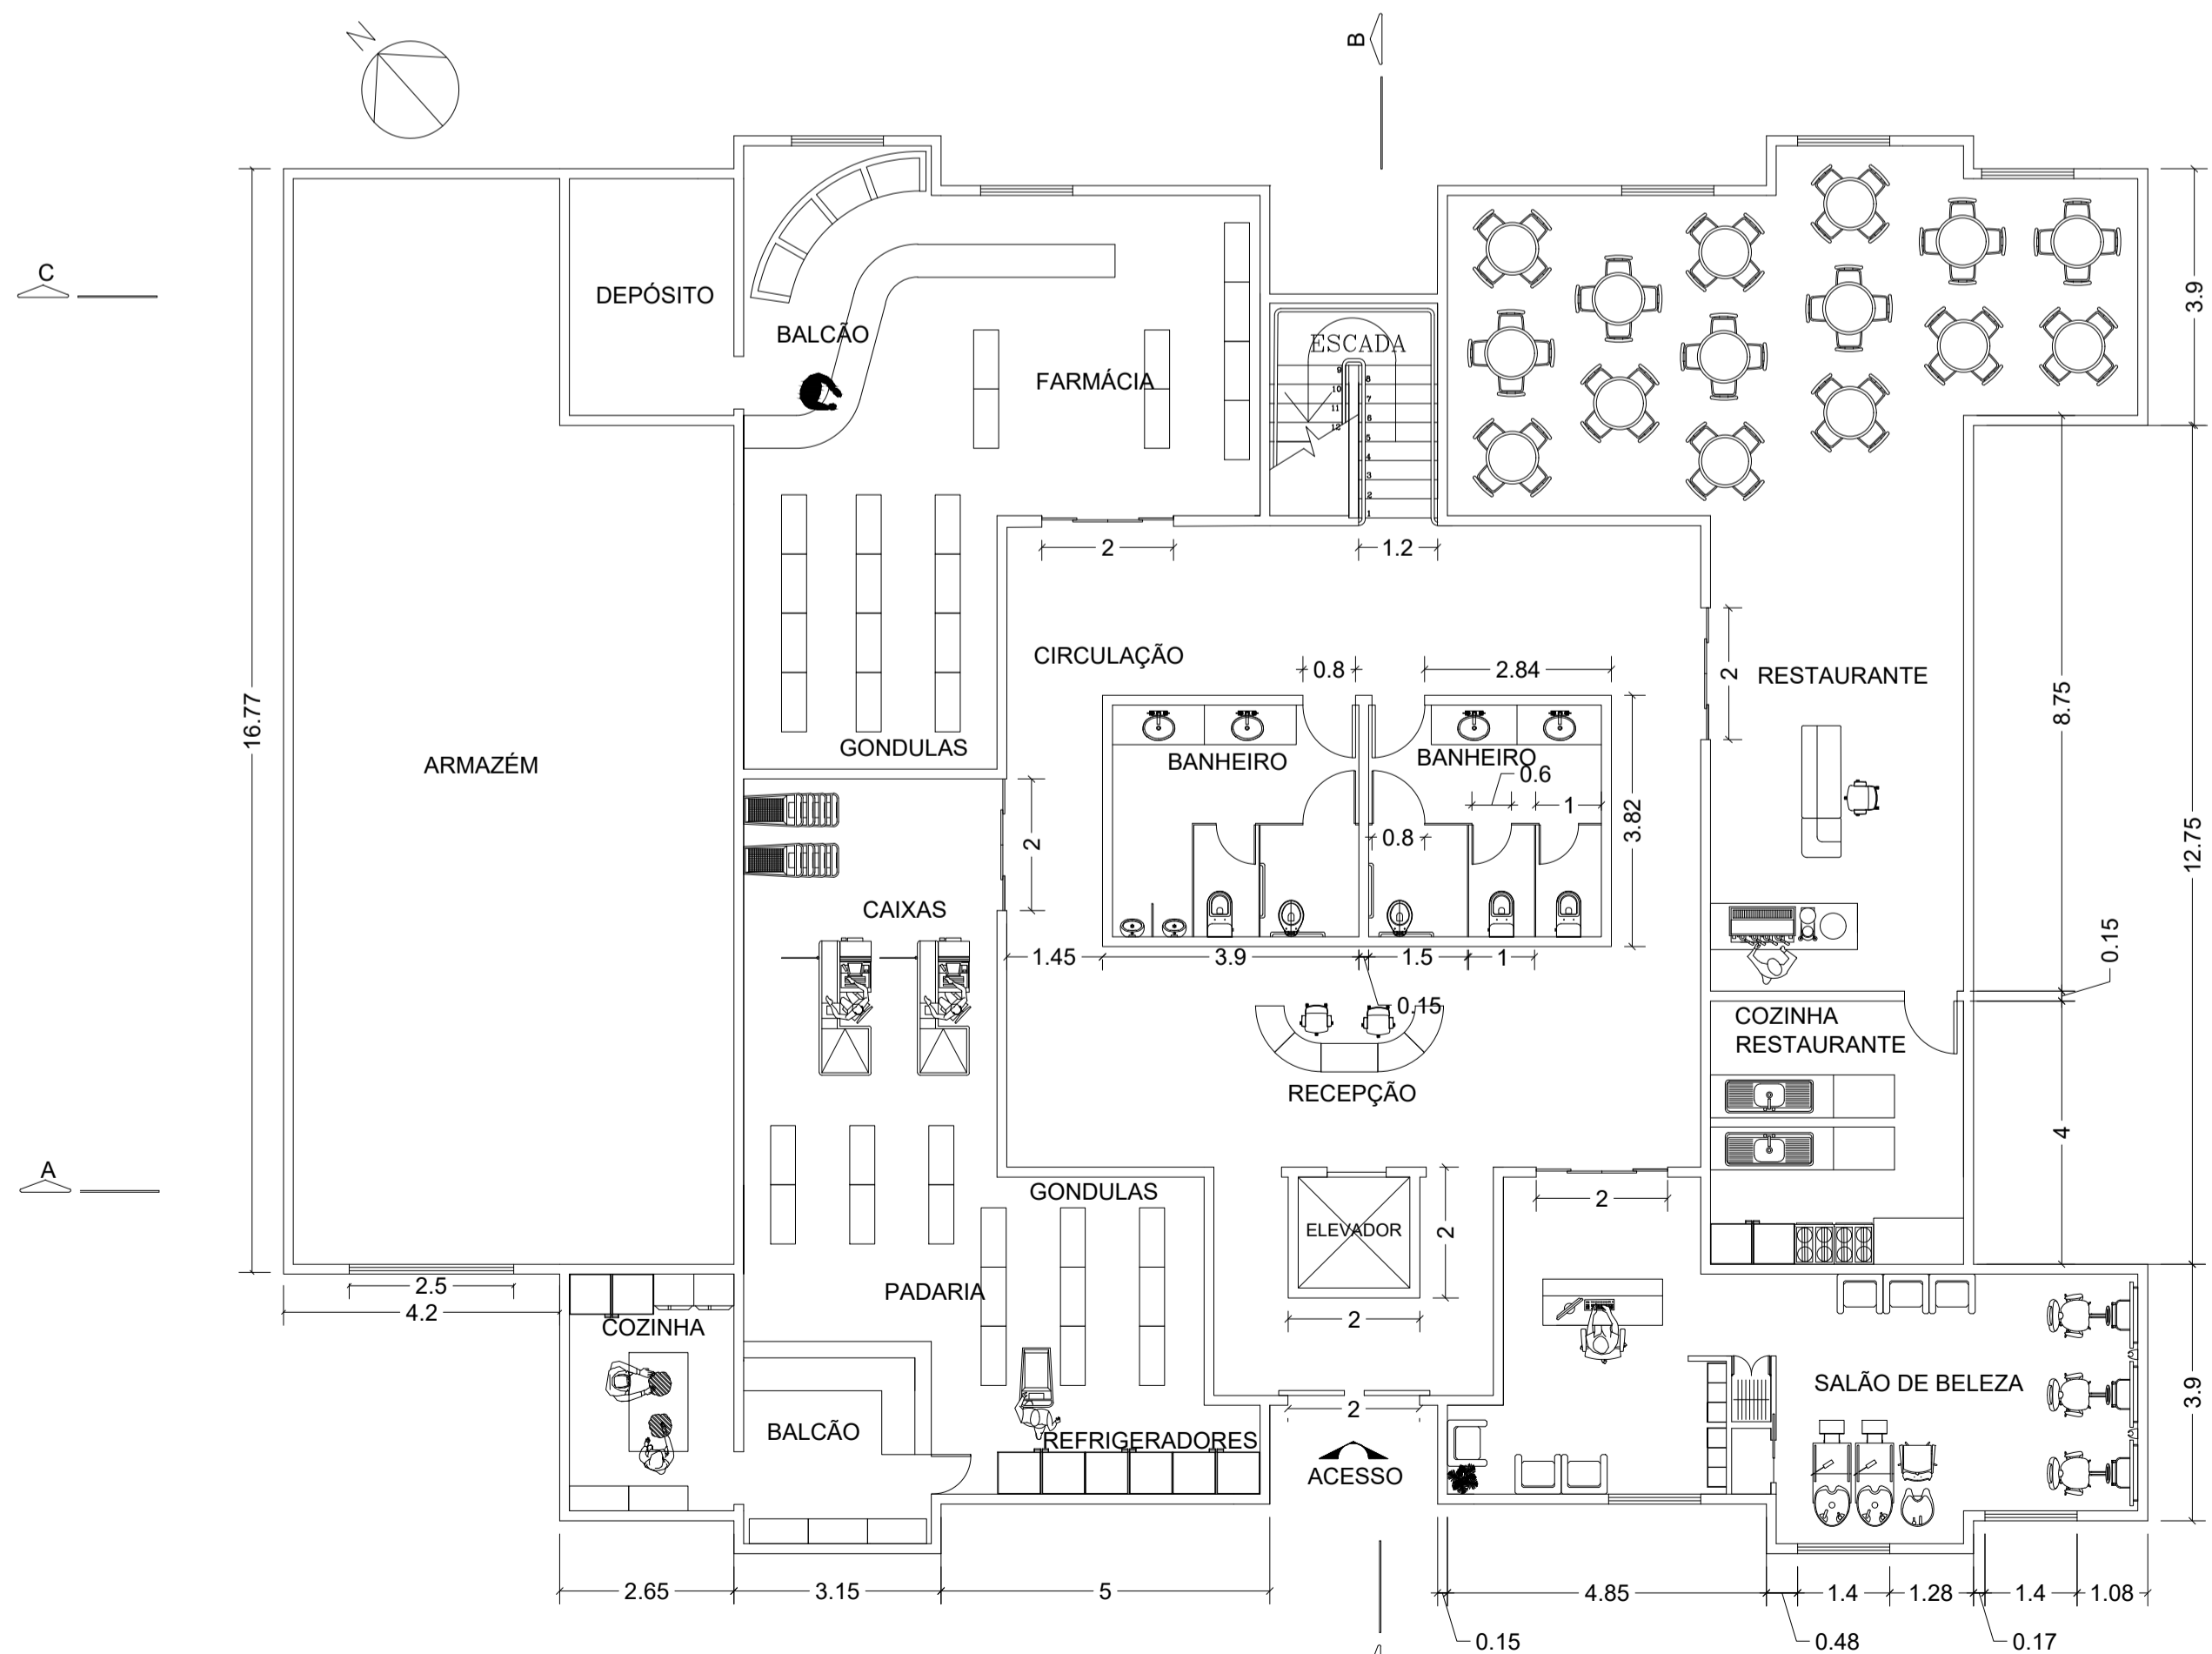

PLANTA BAIXA  
TERREO - AREA COMERCIAL  
ESCALA 1/100

Conceito: Praticidade, padronização e conforto ambiental.  
Partido: Foi explorado a questão de áreas verdes, em busca do melhor conforto na questão do calor, os edifícios são em bem retos e padrões de forma que não cause estranheza com o ambiente ao redor. Acessível e amplo.

T.O.=0,5

C.A básico=1

T.P =0,3


Recuos laterais e fundos: 3 m

Recuo frontal: 5m


UNIVERSIDADE SANTO AMARO - UNISA

ALUNO: STEFFANI GABRIELE DA SILVA RA: 4601025


TÍTULO DO PROJETO: PLANTA BAIXA RESIDENCIAL ESCALA: 1:100

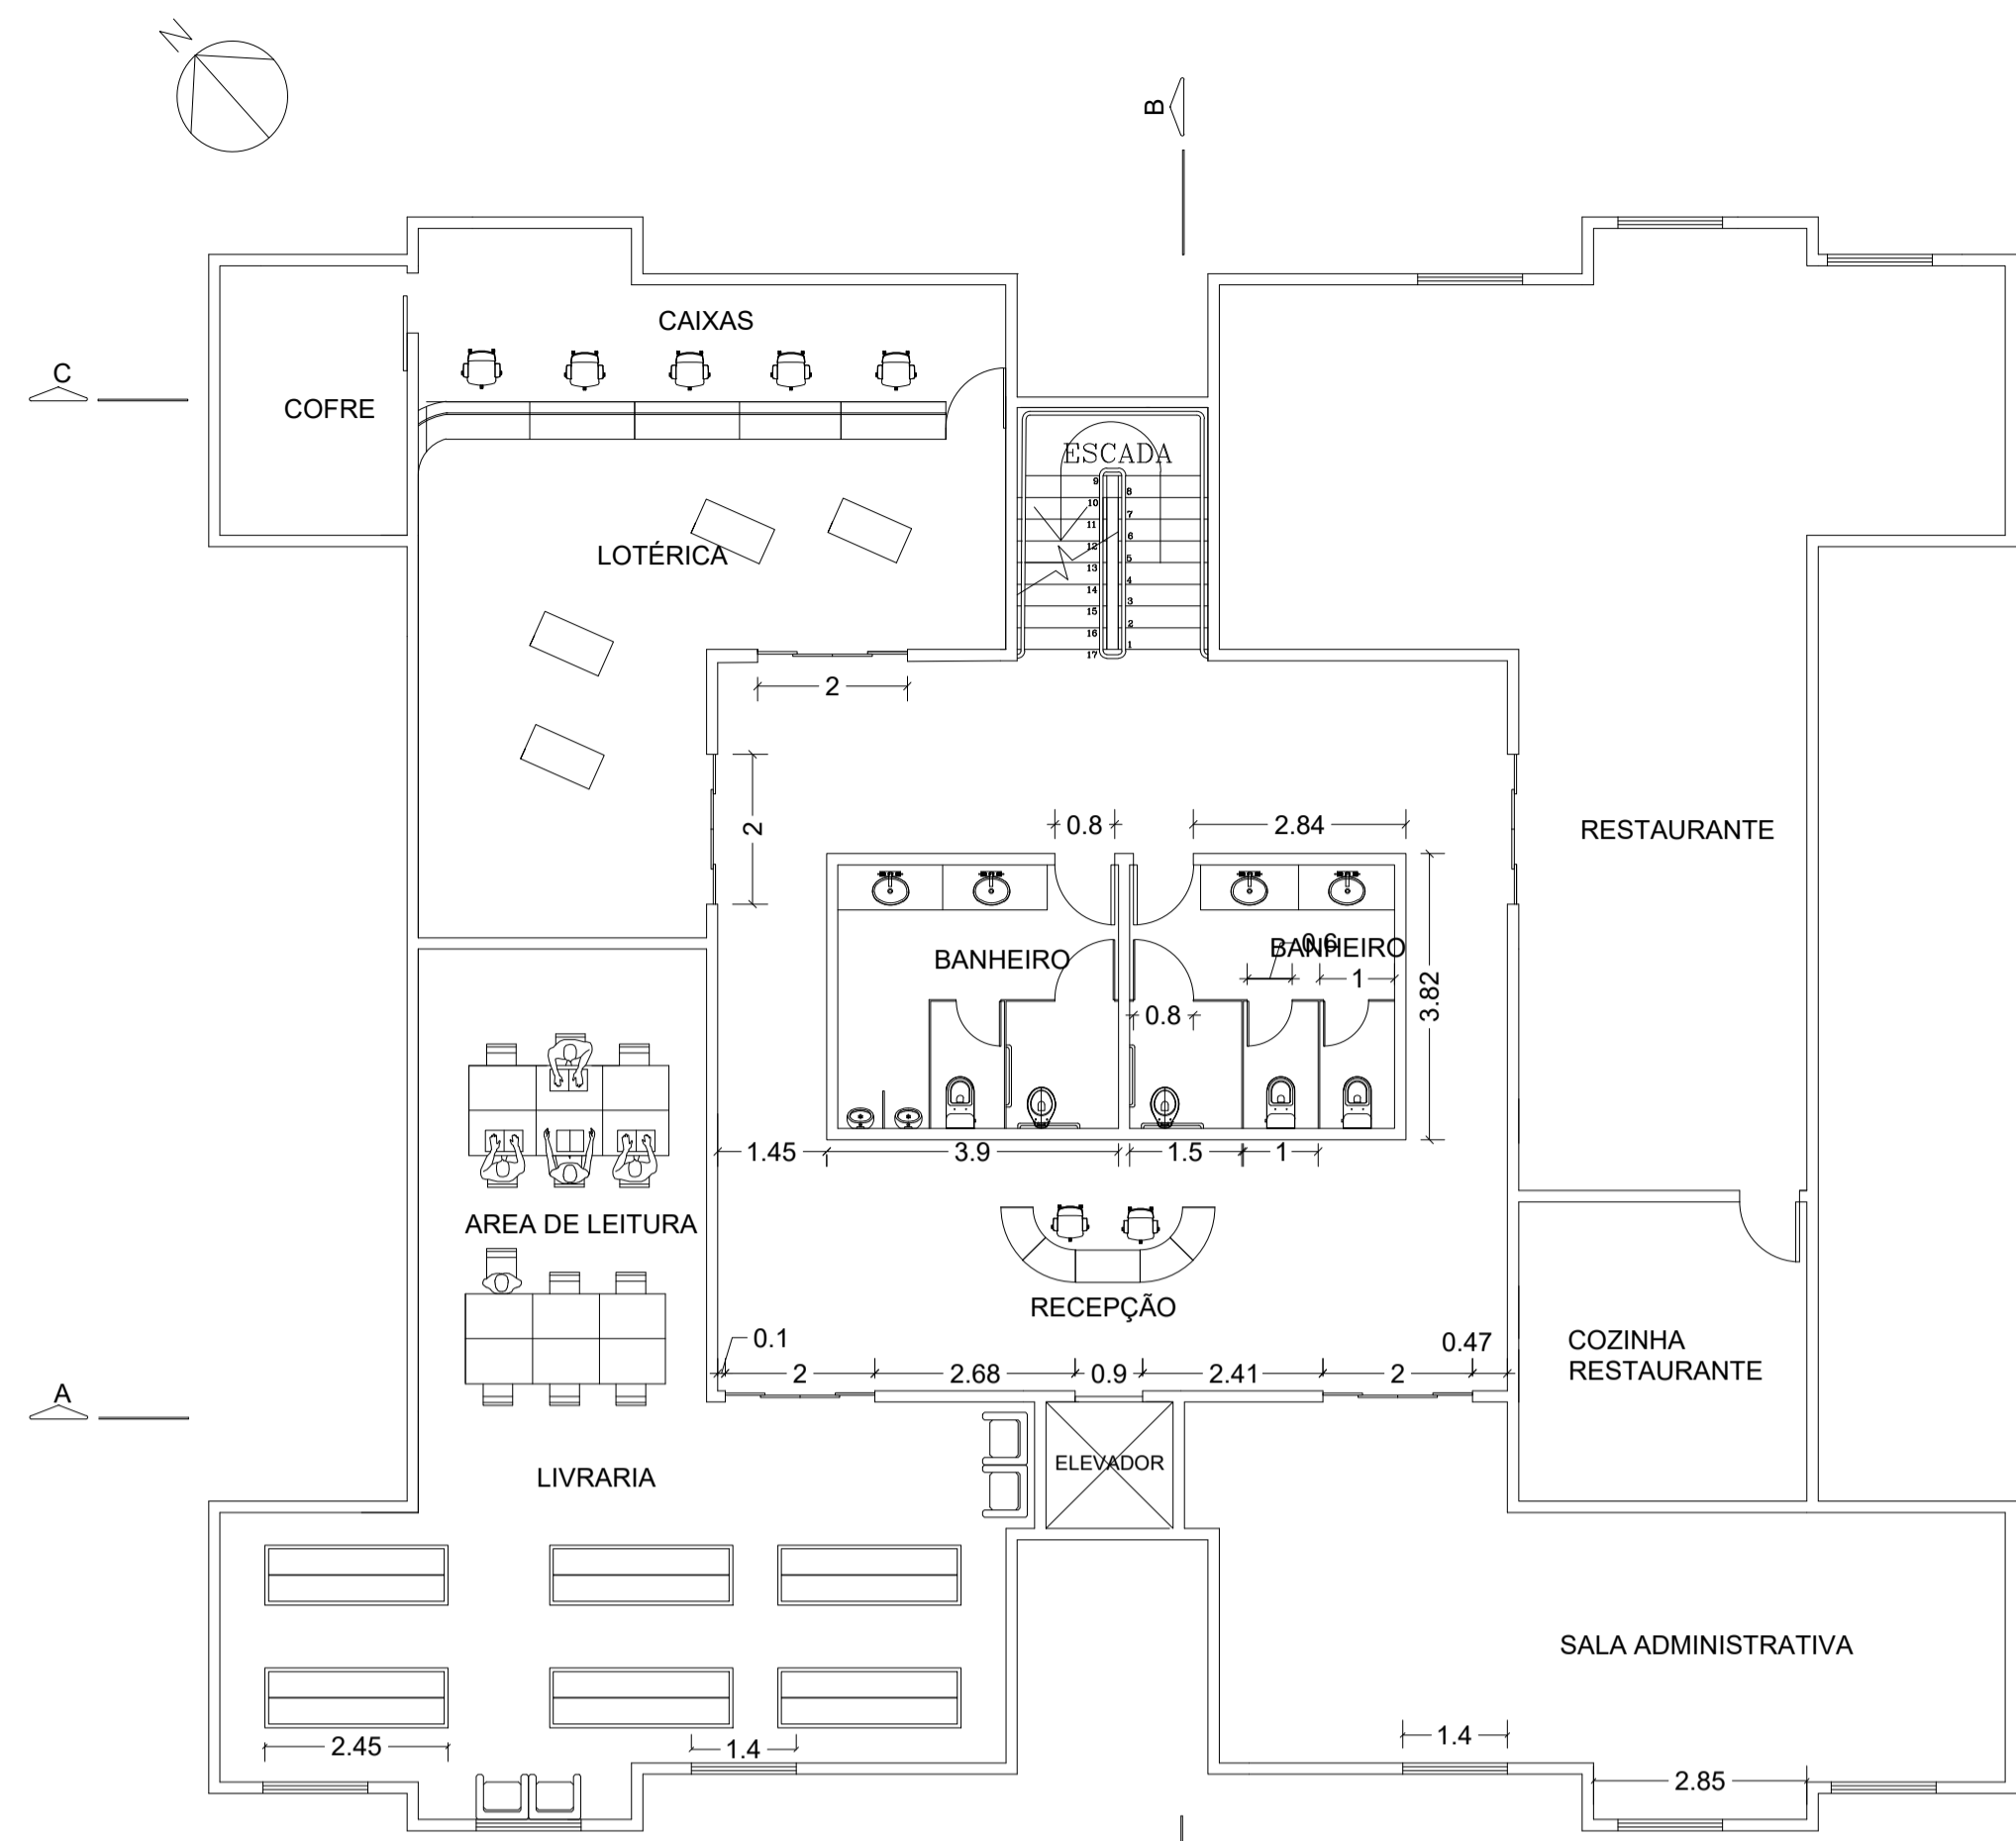


PLANTA BAIXA  
PAVIMENTO 1 - AREA COMERCIAL  
ESCALA 1/100

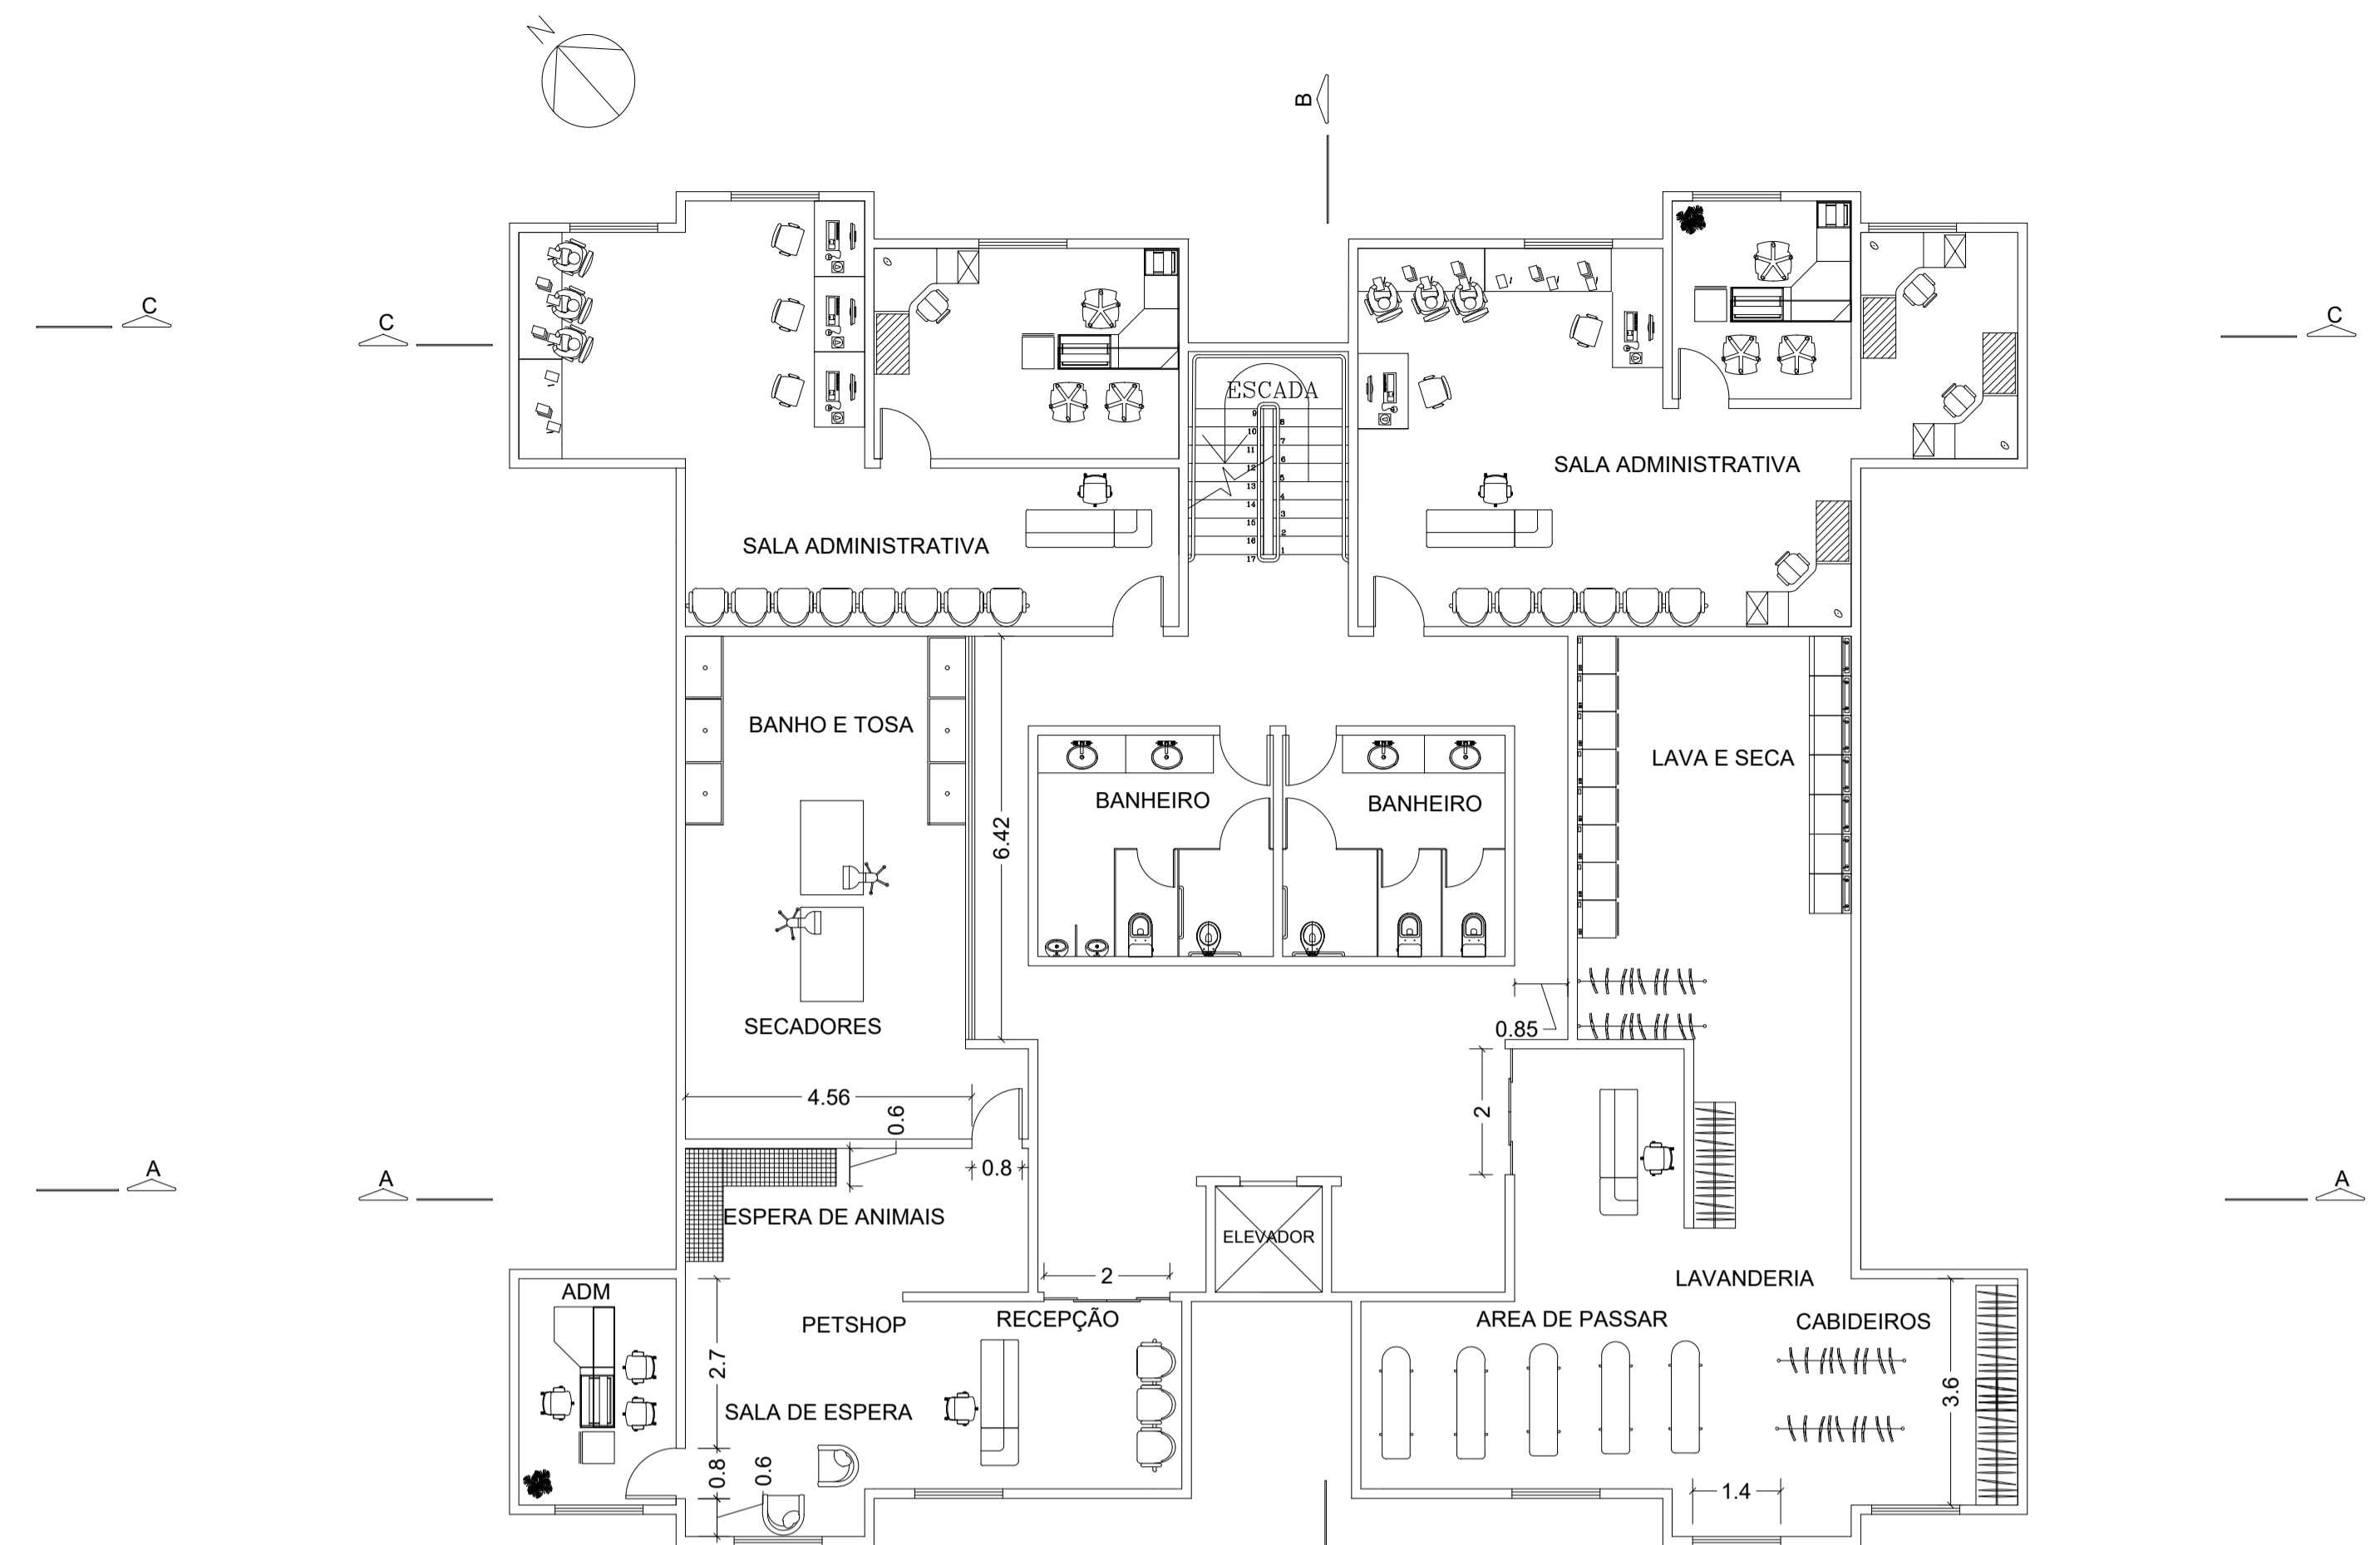


PLANTA BAIXA  
PAVIMENTO 2 - AREA COMERCIAL  
ESCALA 1/100

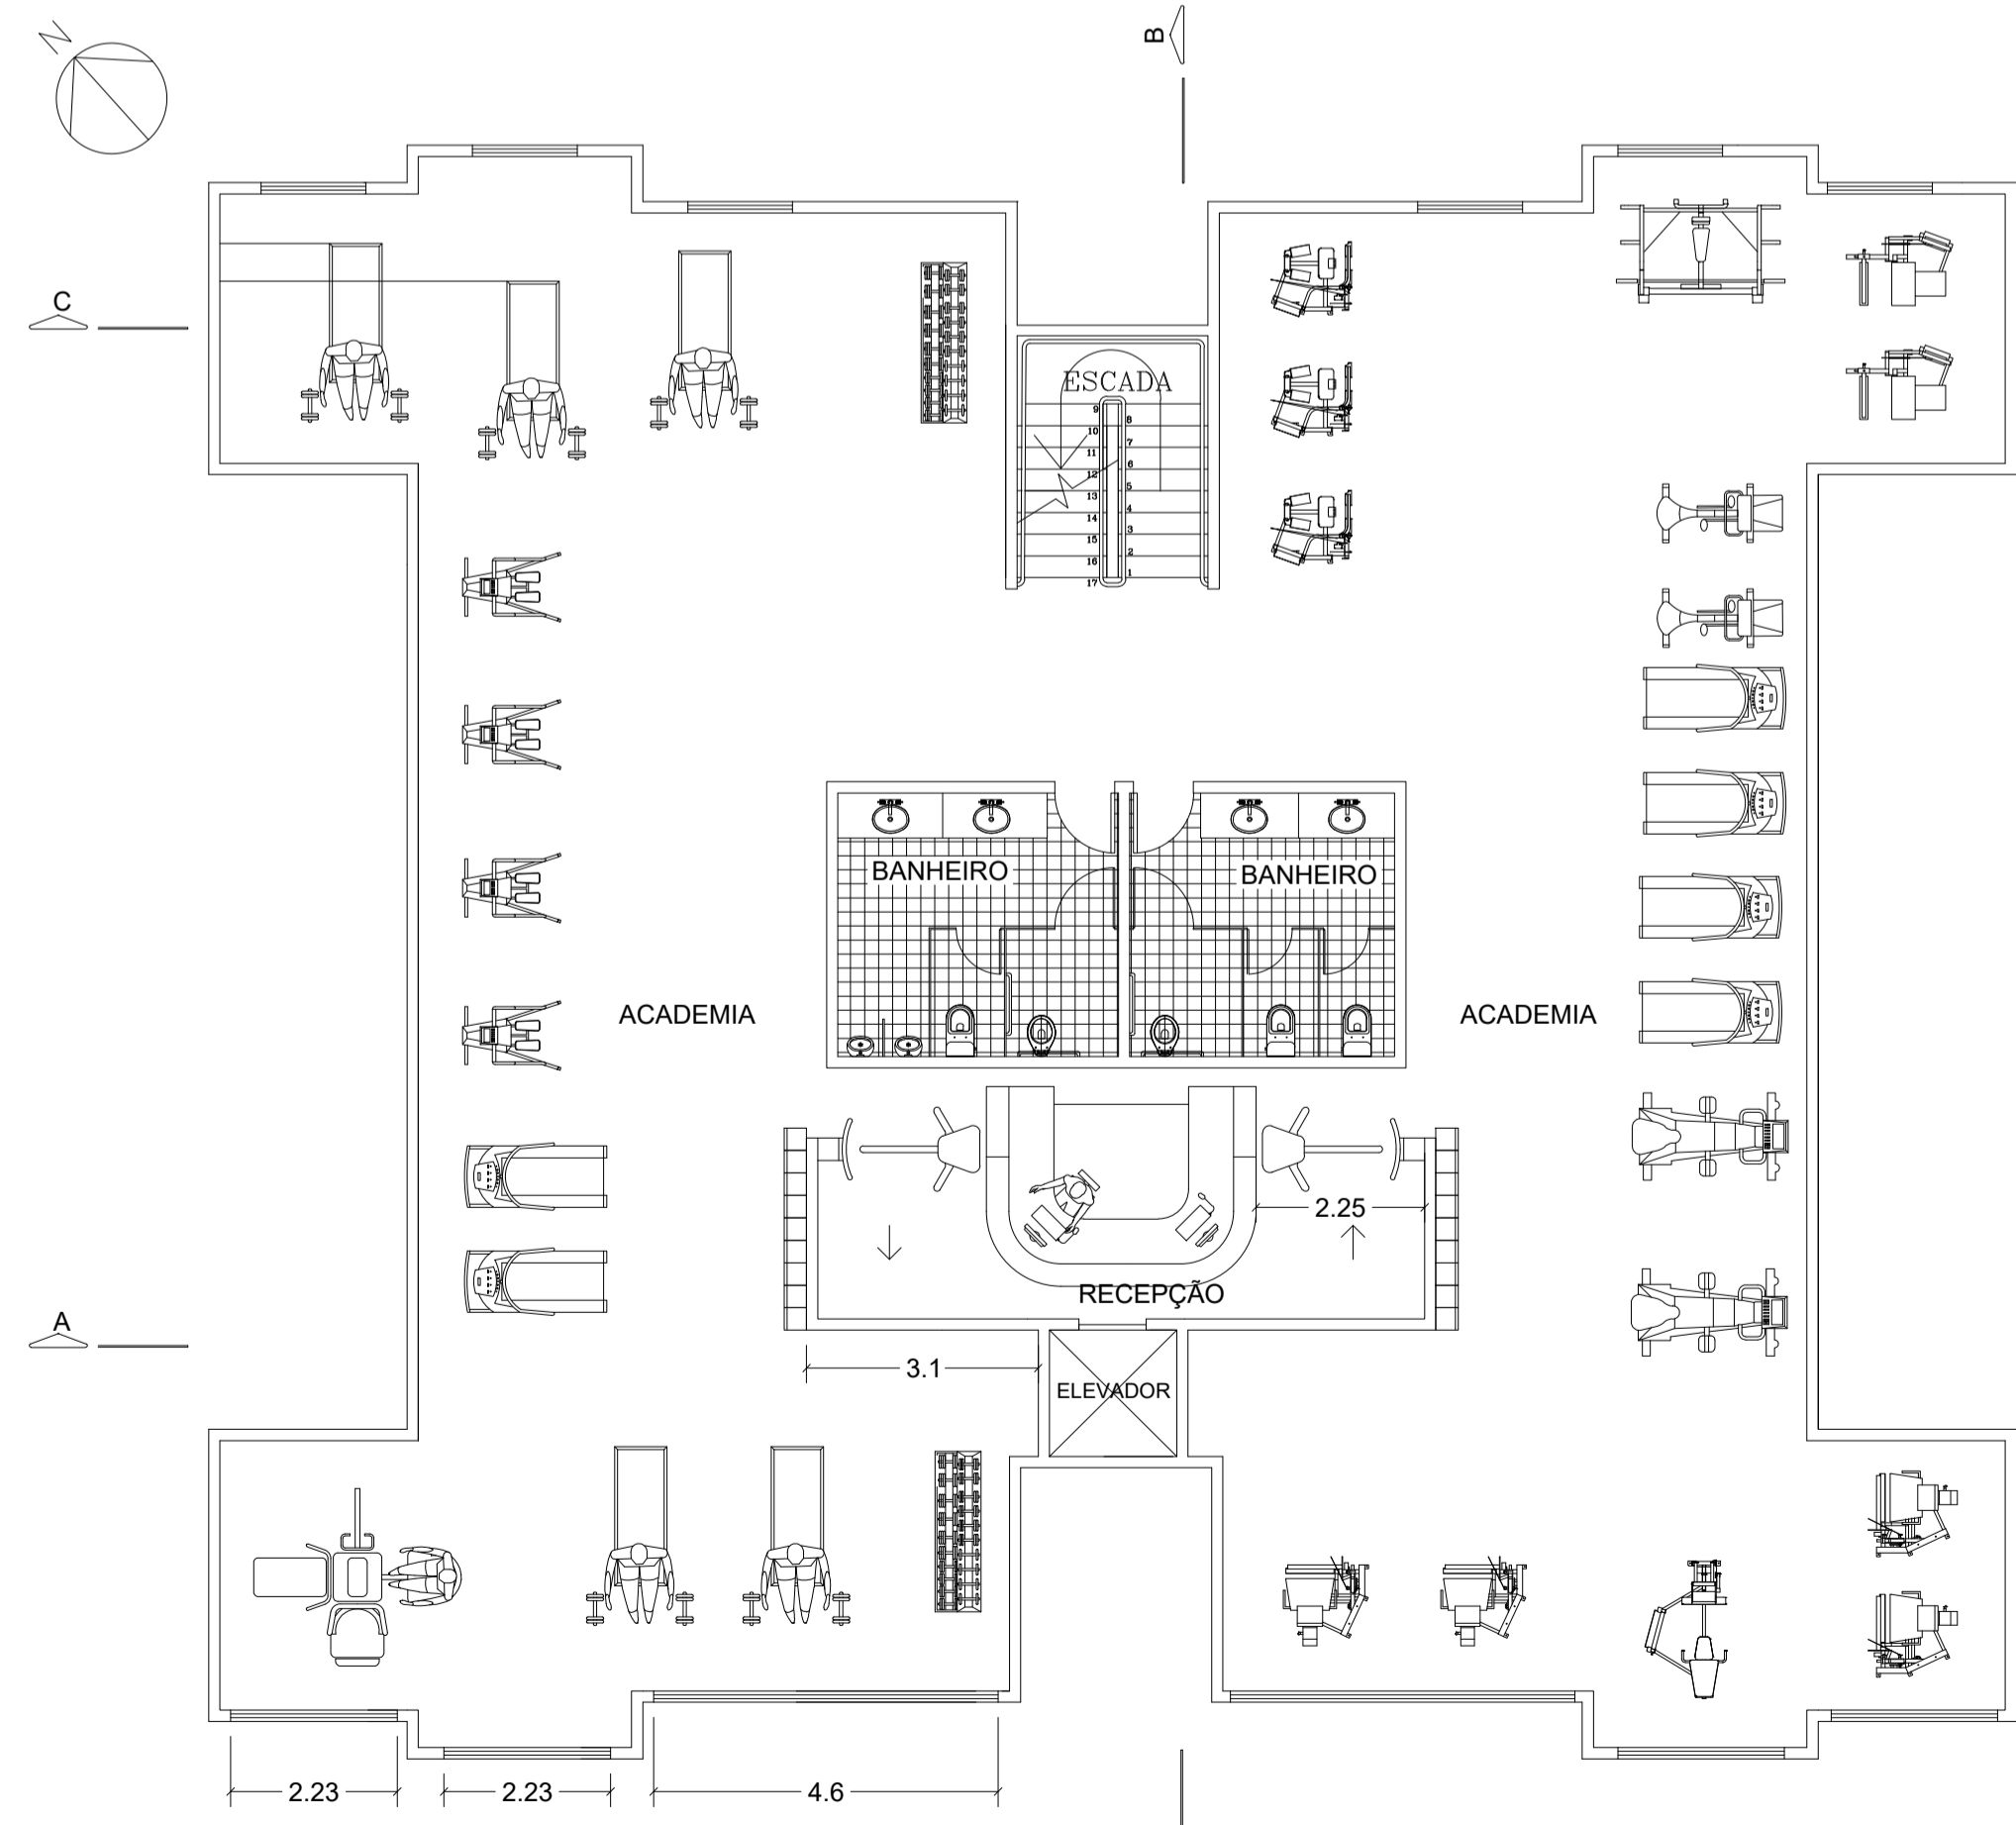


PLANTA BAIXA  
PAVIMENTO 3 - ACADEMIA  
ESCALA 1/100

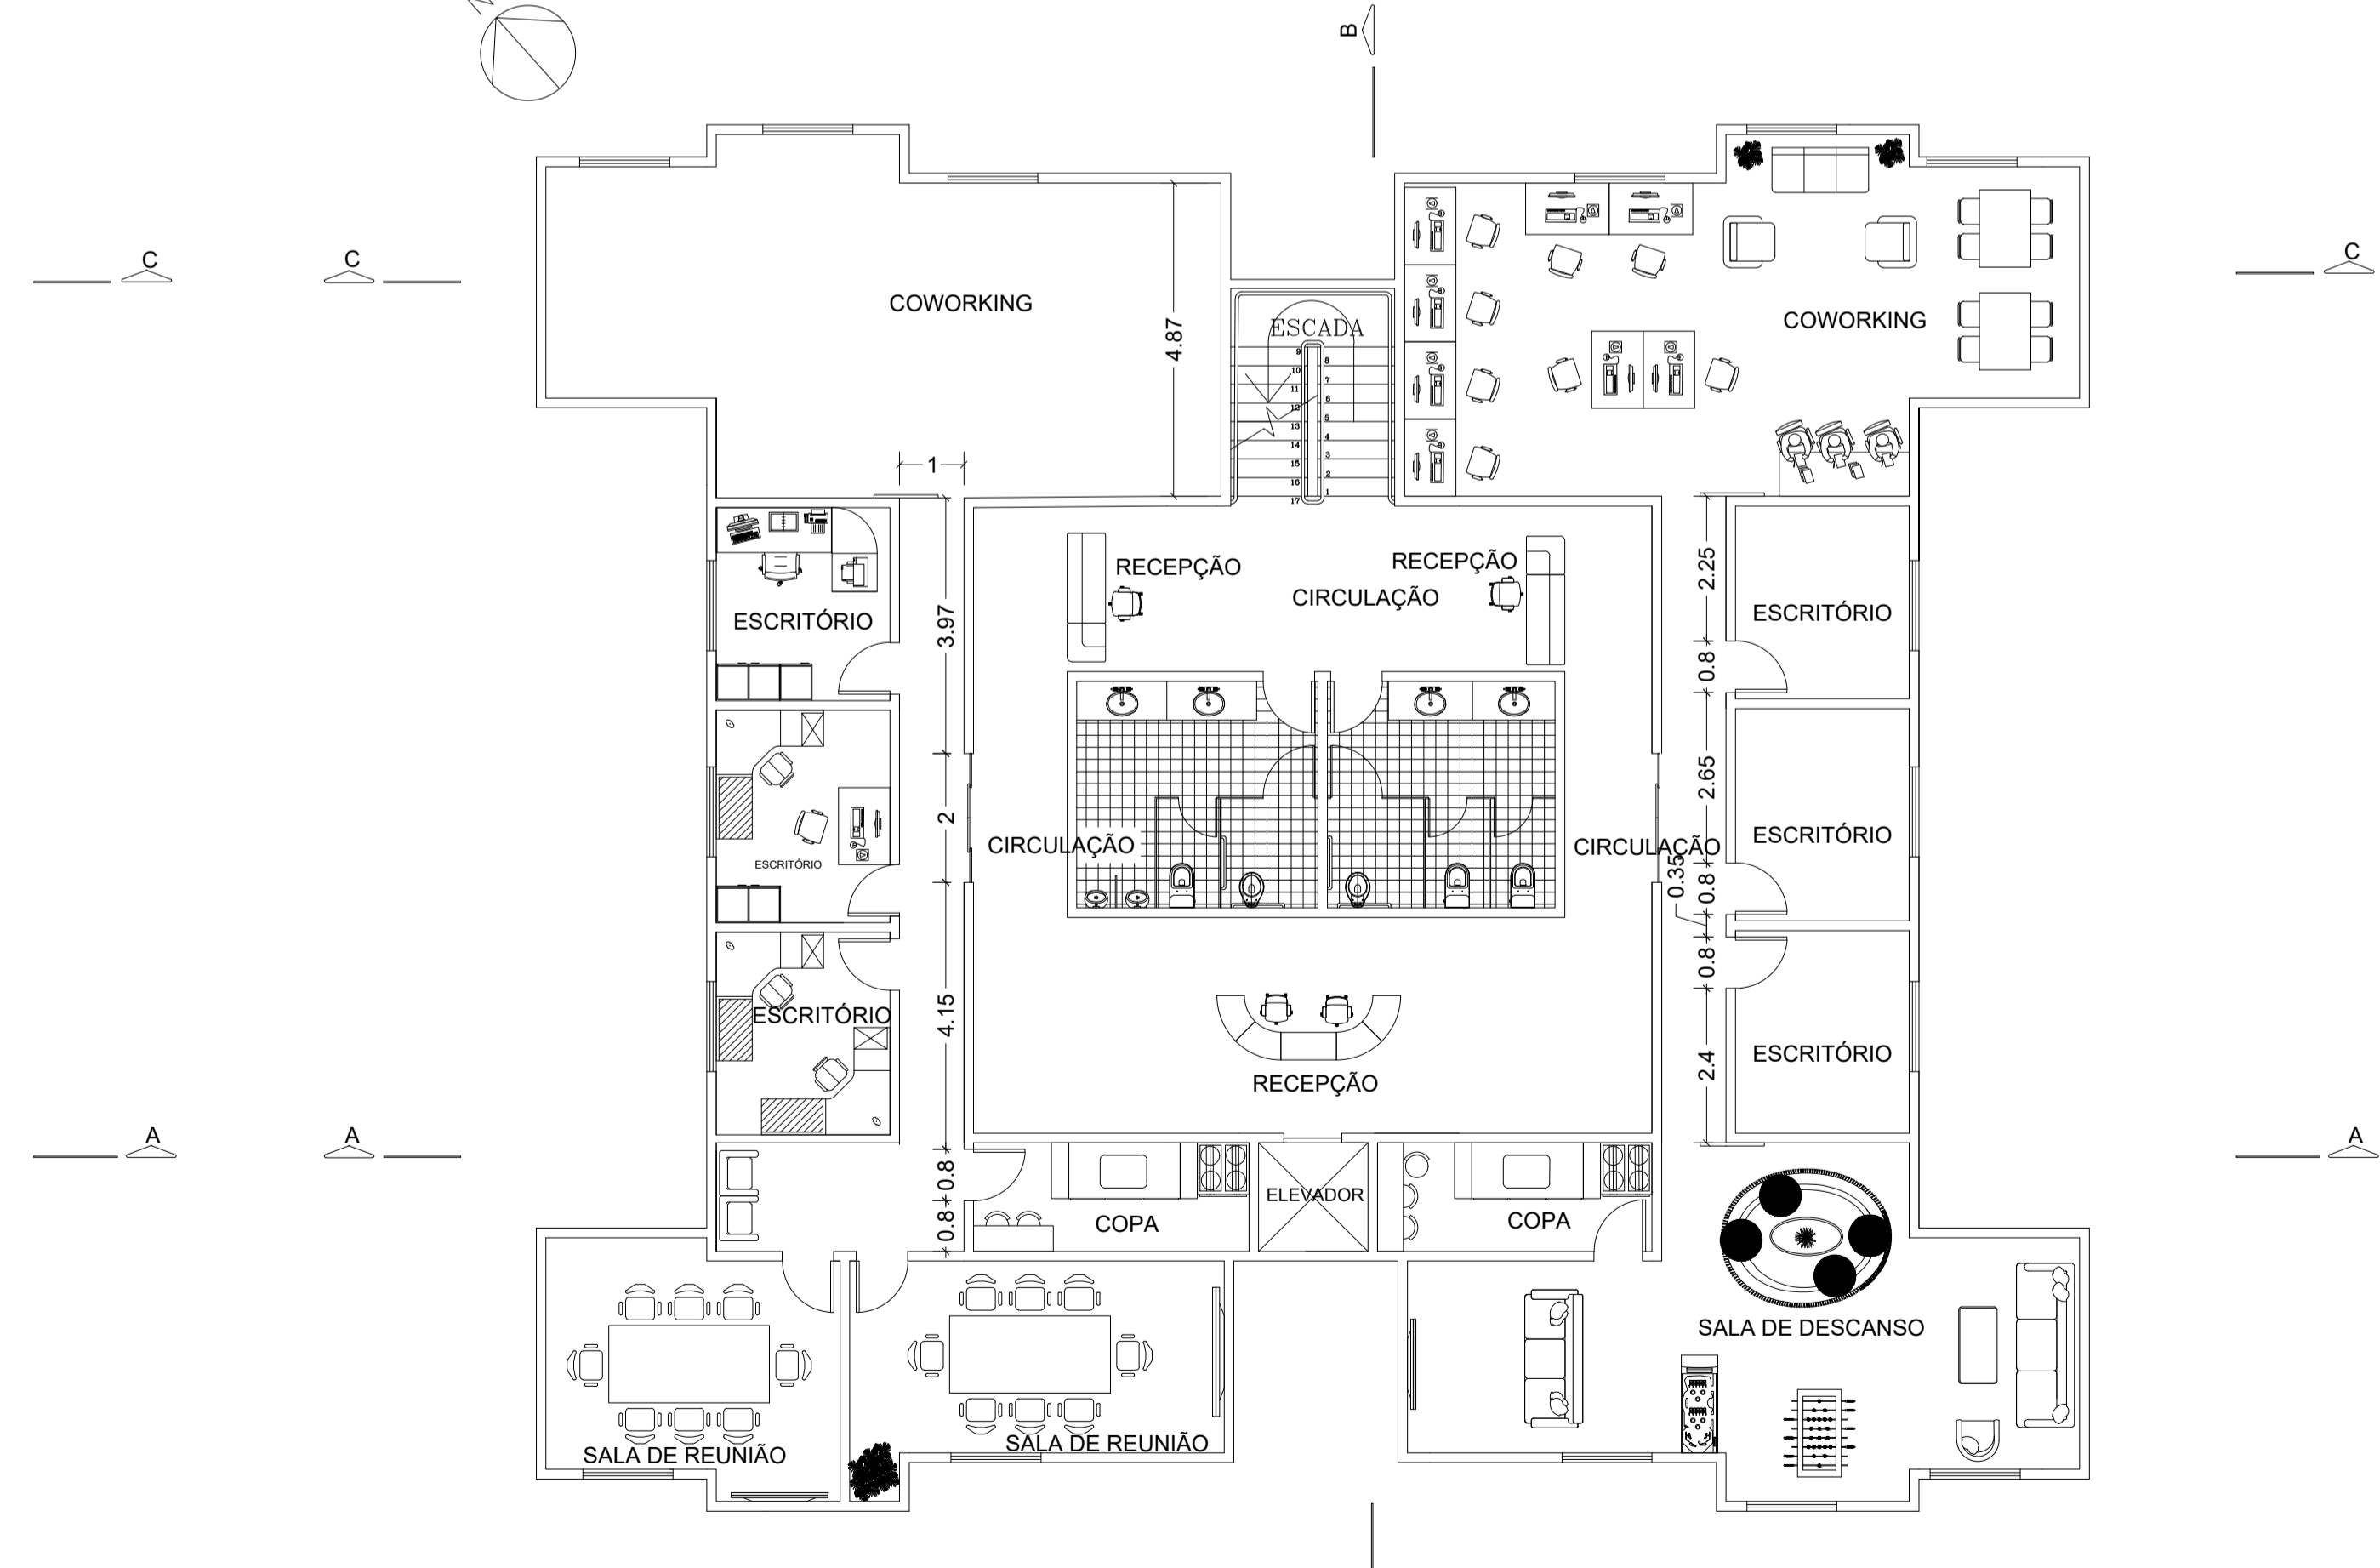


PLANTA BAIXA  
PAVIMENTO 4 - AREA CORPORATIVA  
ESCALA 1/100

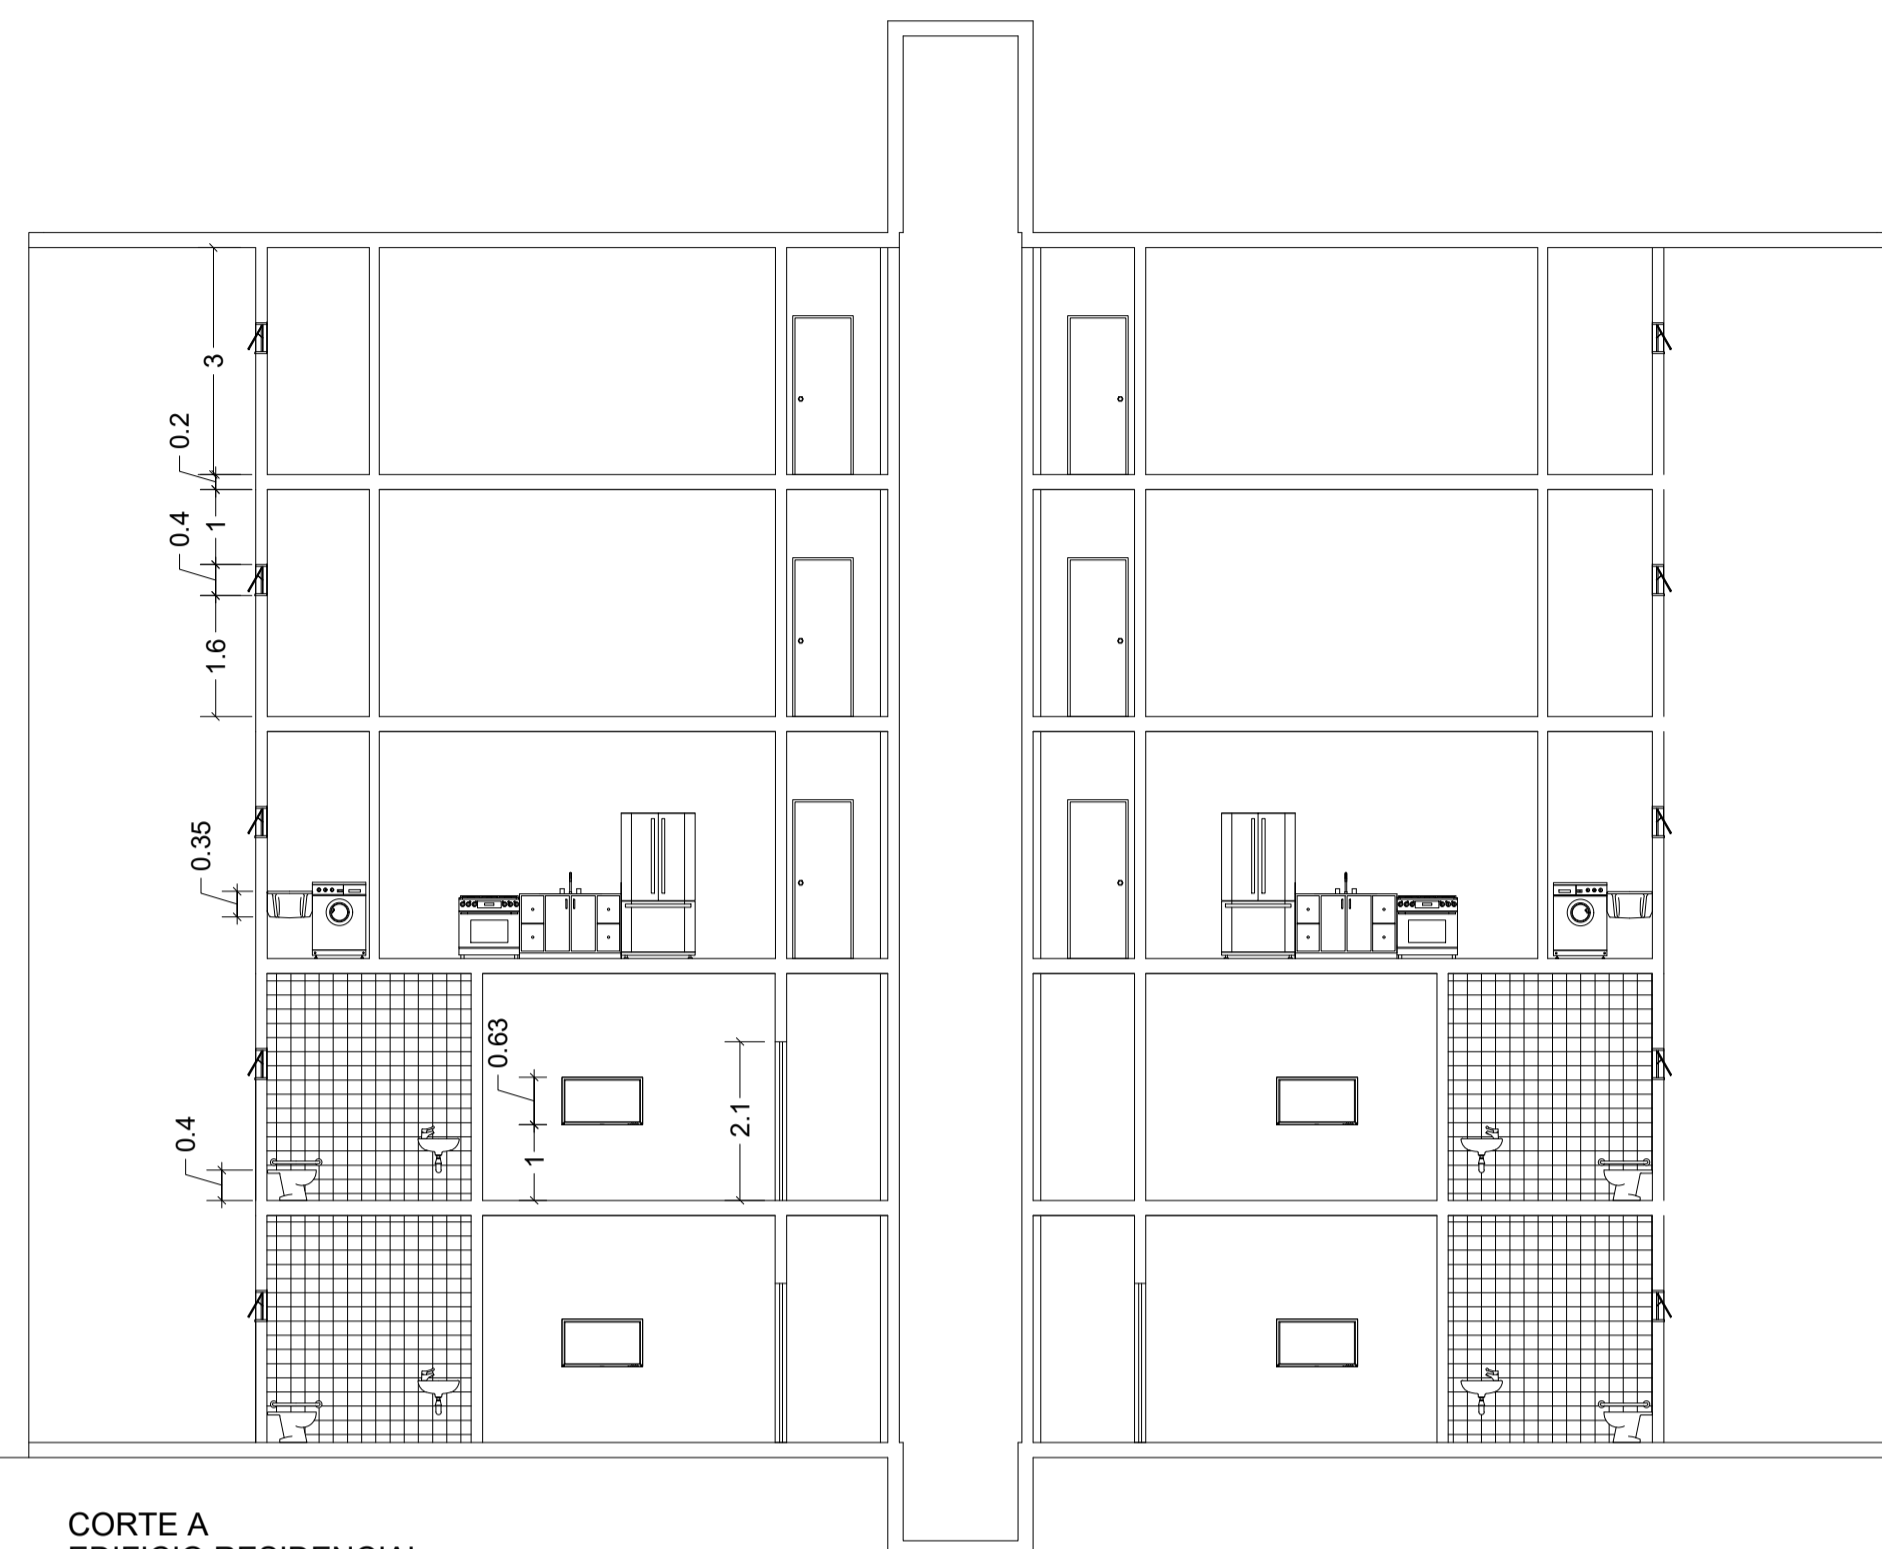

CORTE A  
EDIFÍCIO RESIDENCIAL  
ESCALA 1/100

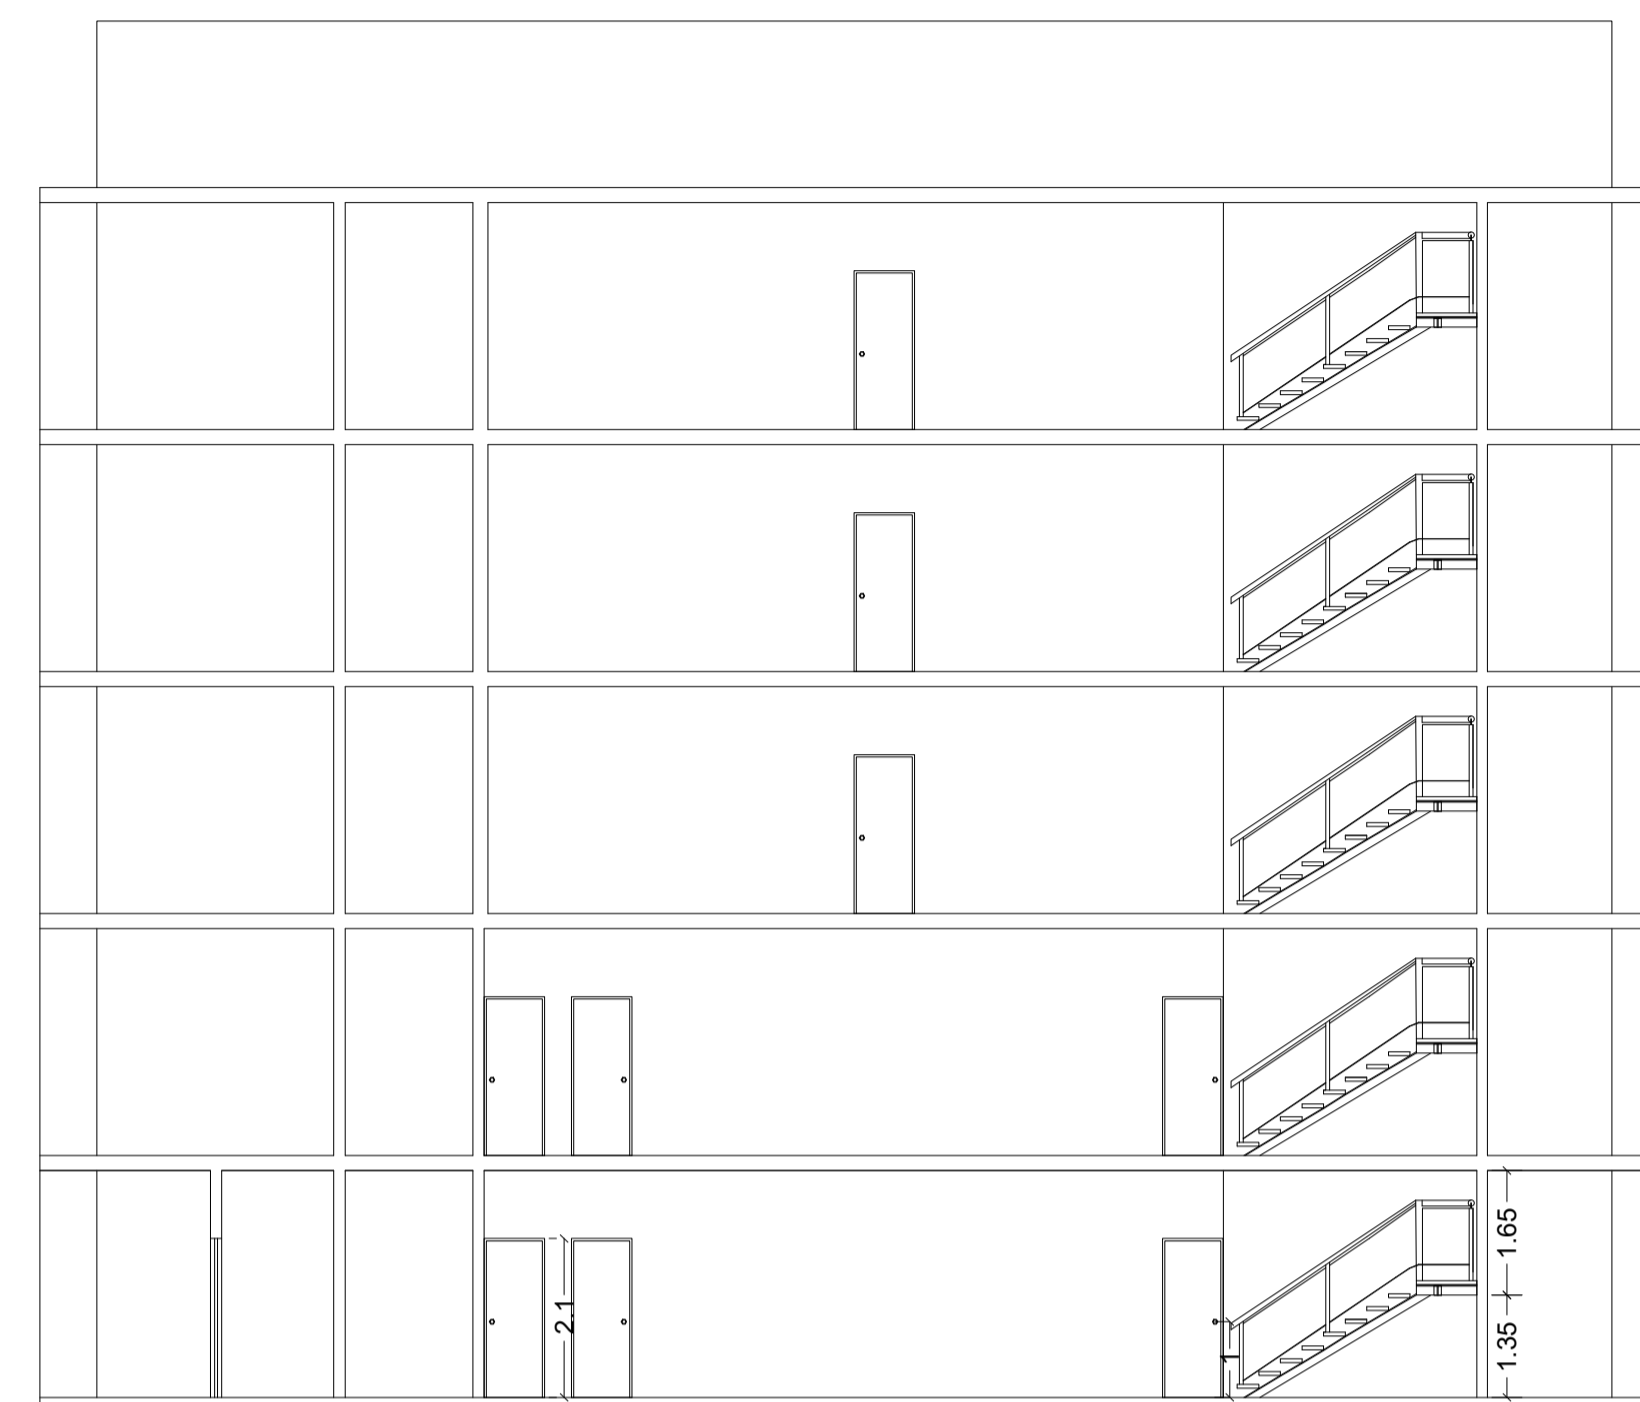

CORTE B  
EDIFÍCIO RESIDENCIAL  
ESCALA 1/100

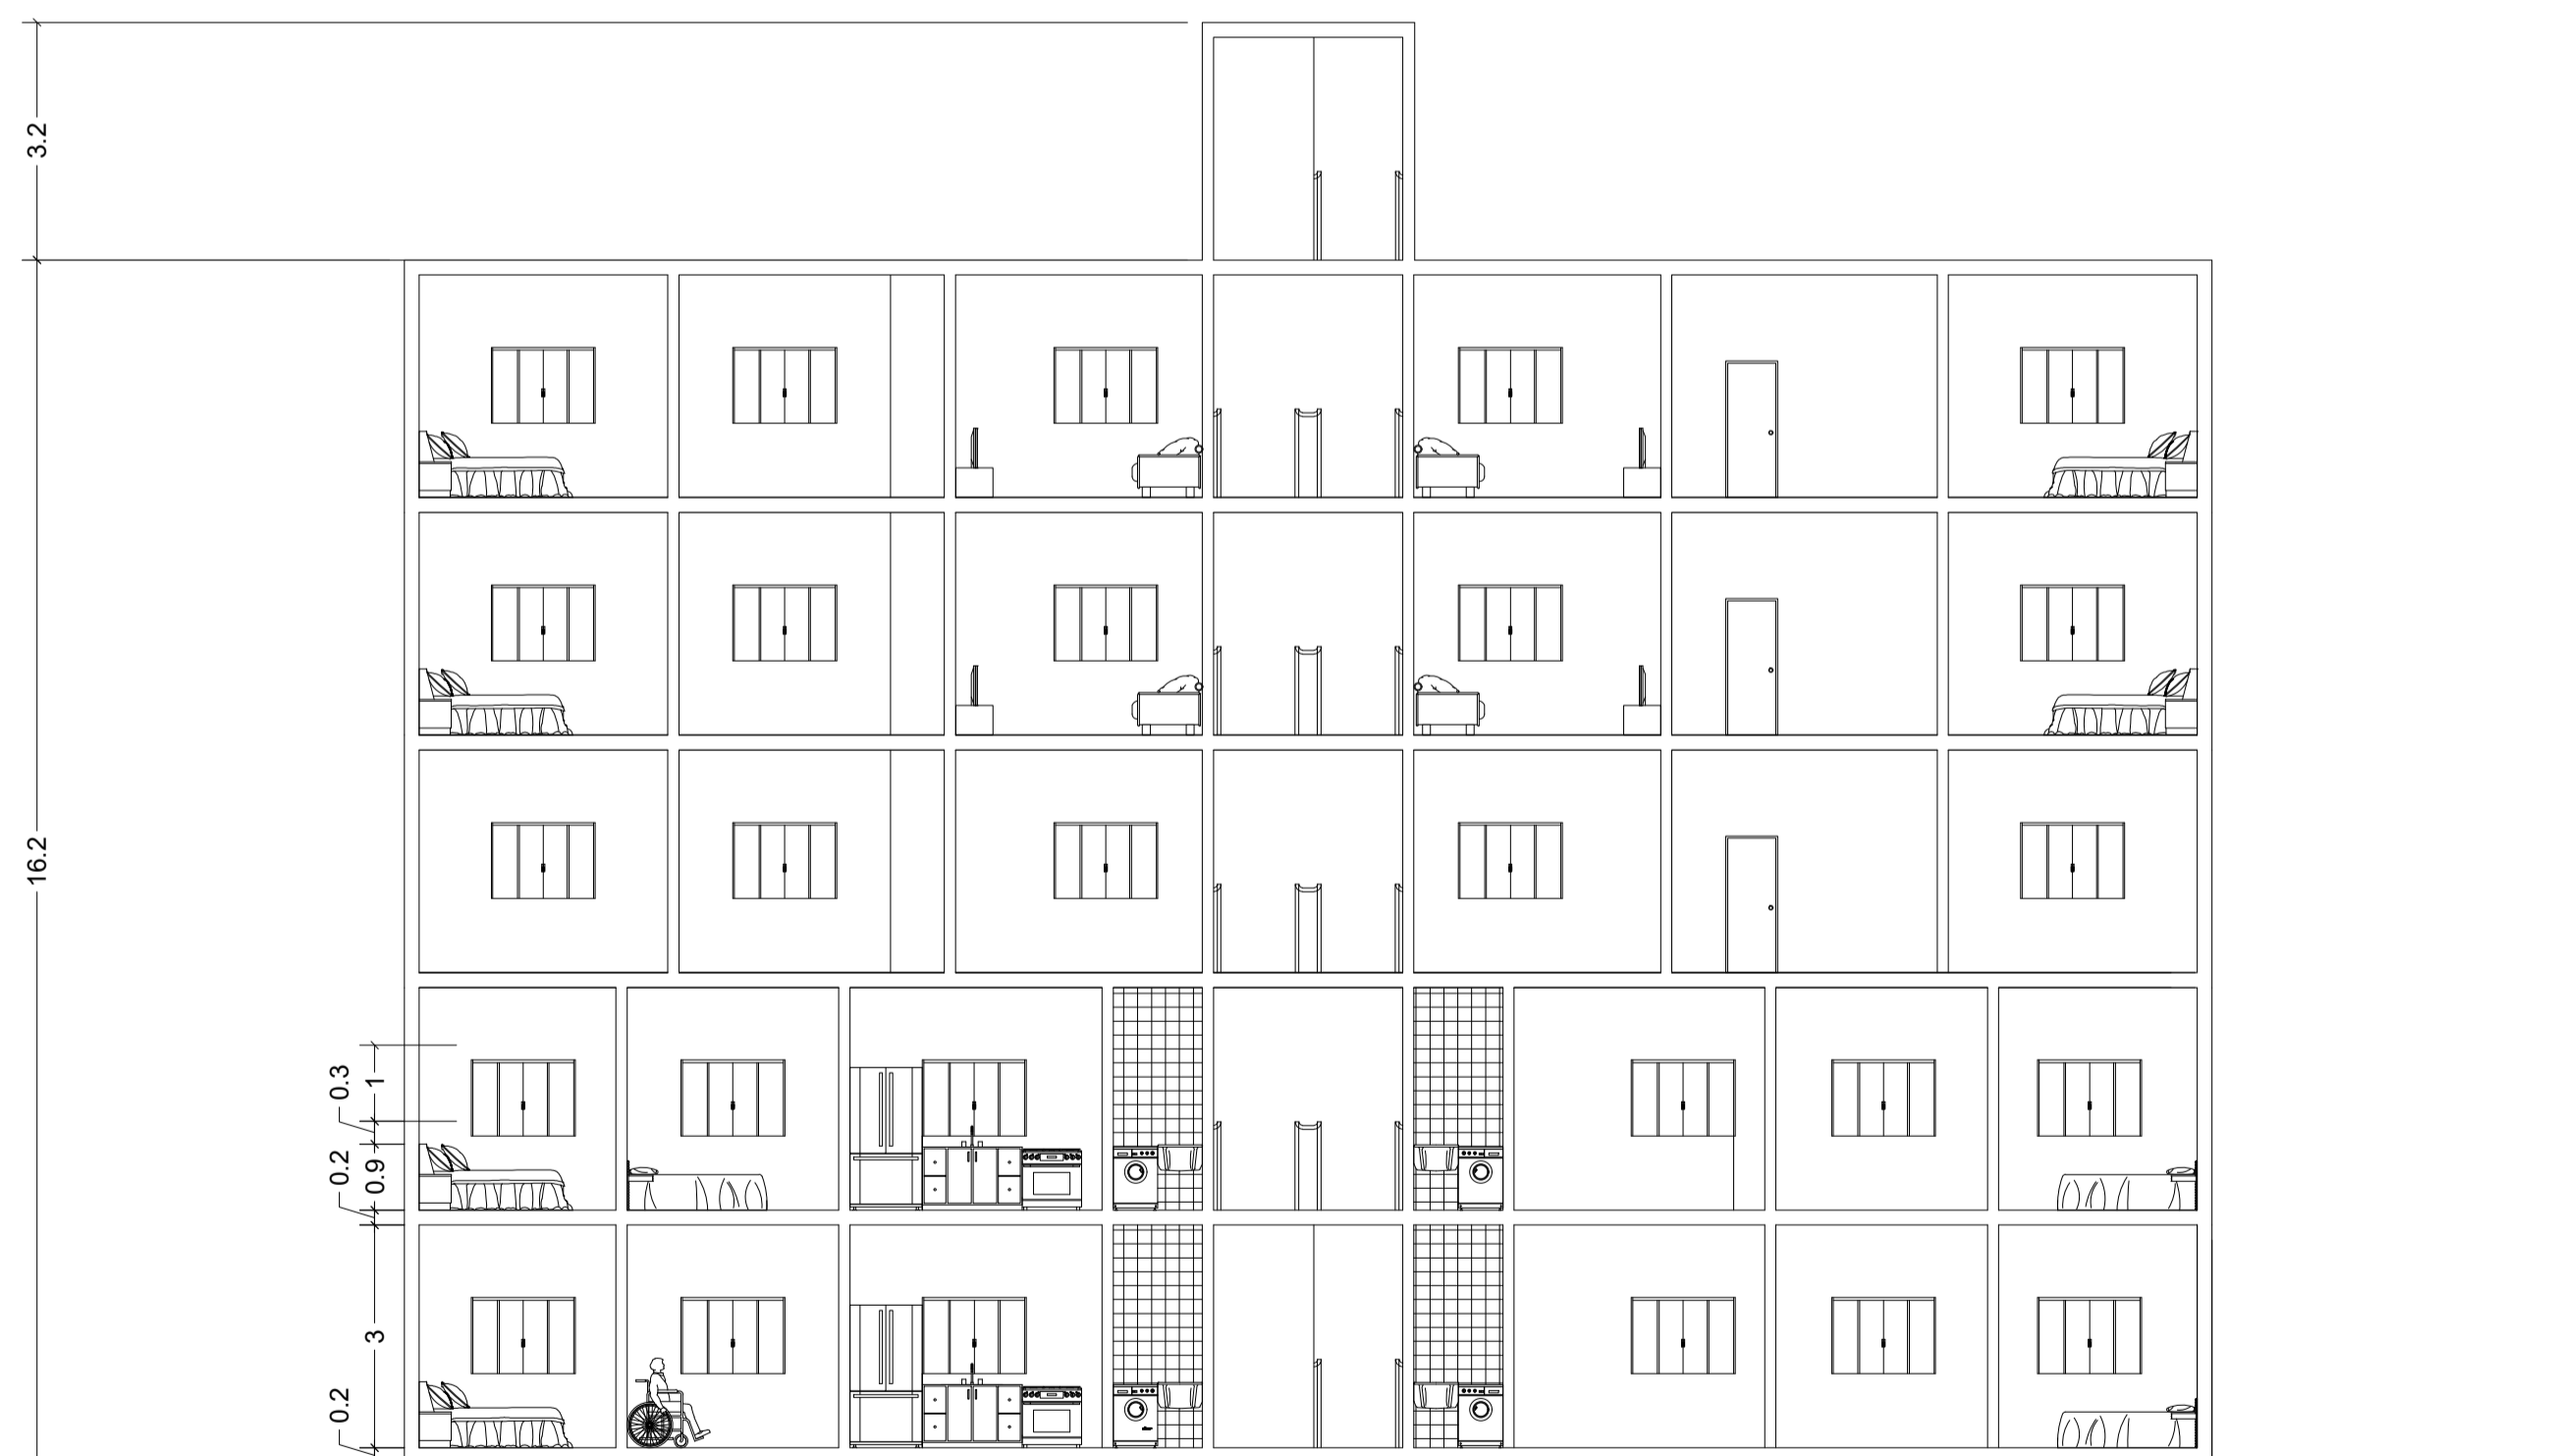


CORTE C  
EDIFÍCIO RESIDENCIAL  
ESCALA 1/100




CORTE A  
EDIFÍCIO COMERCIAL E CORPORATIVO  
ESCALA 1/100




CORTE B  
EDIFÍCIO COMERCIAL E CORPORATIVO  
ESCALA 1/100

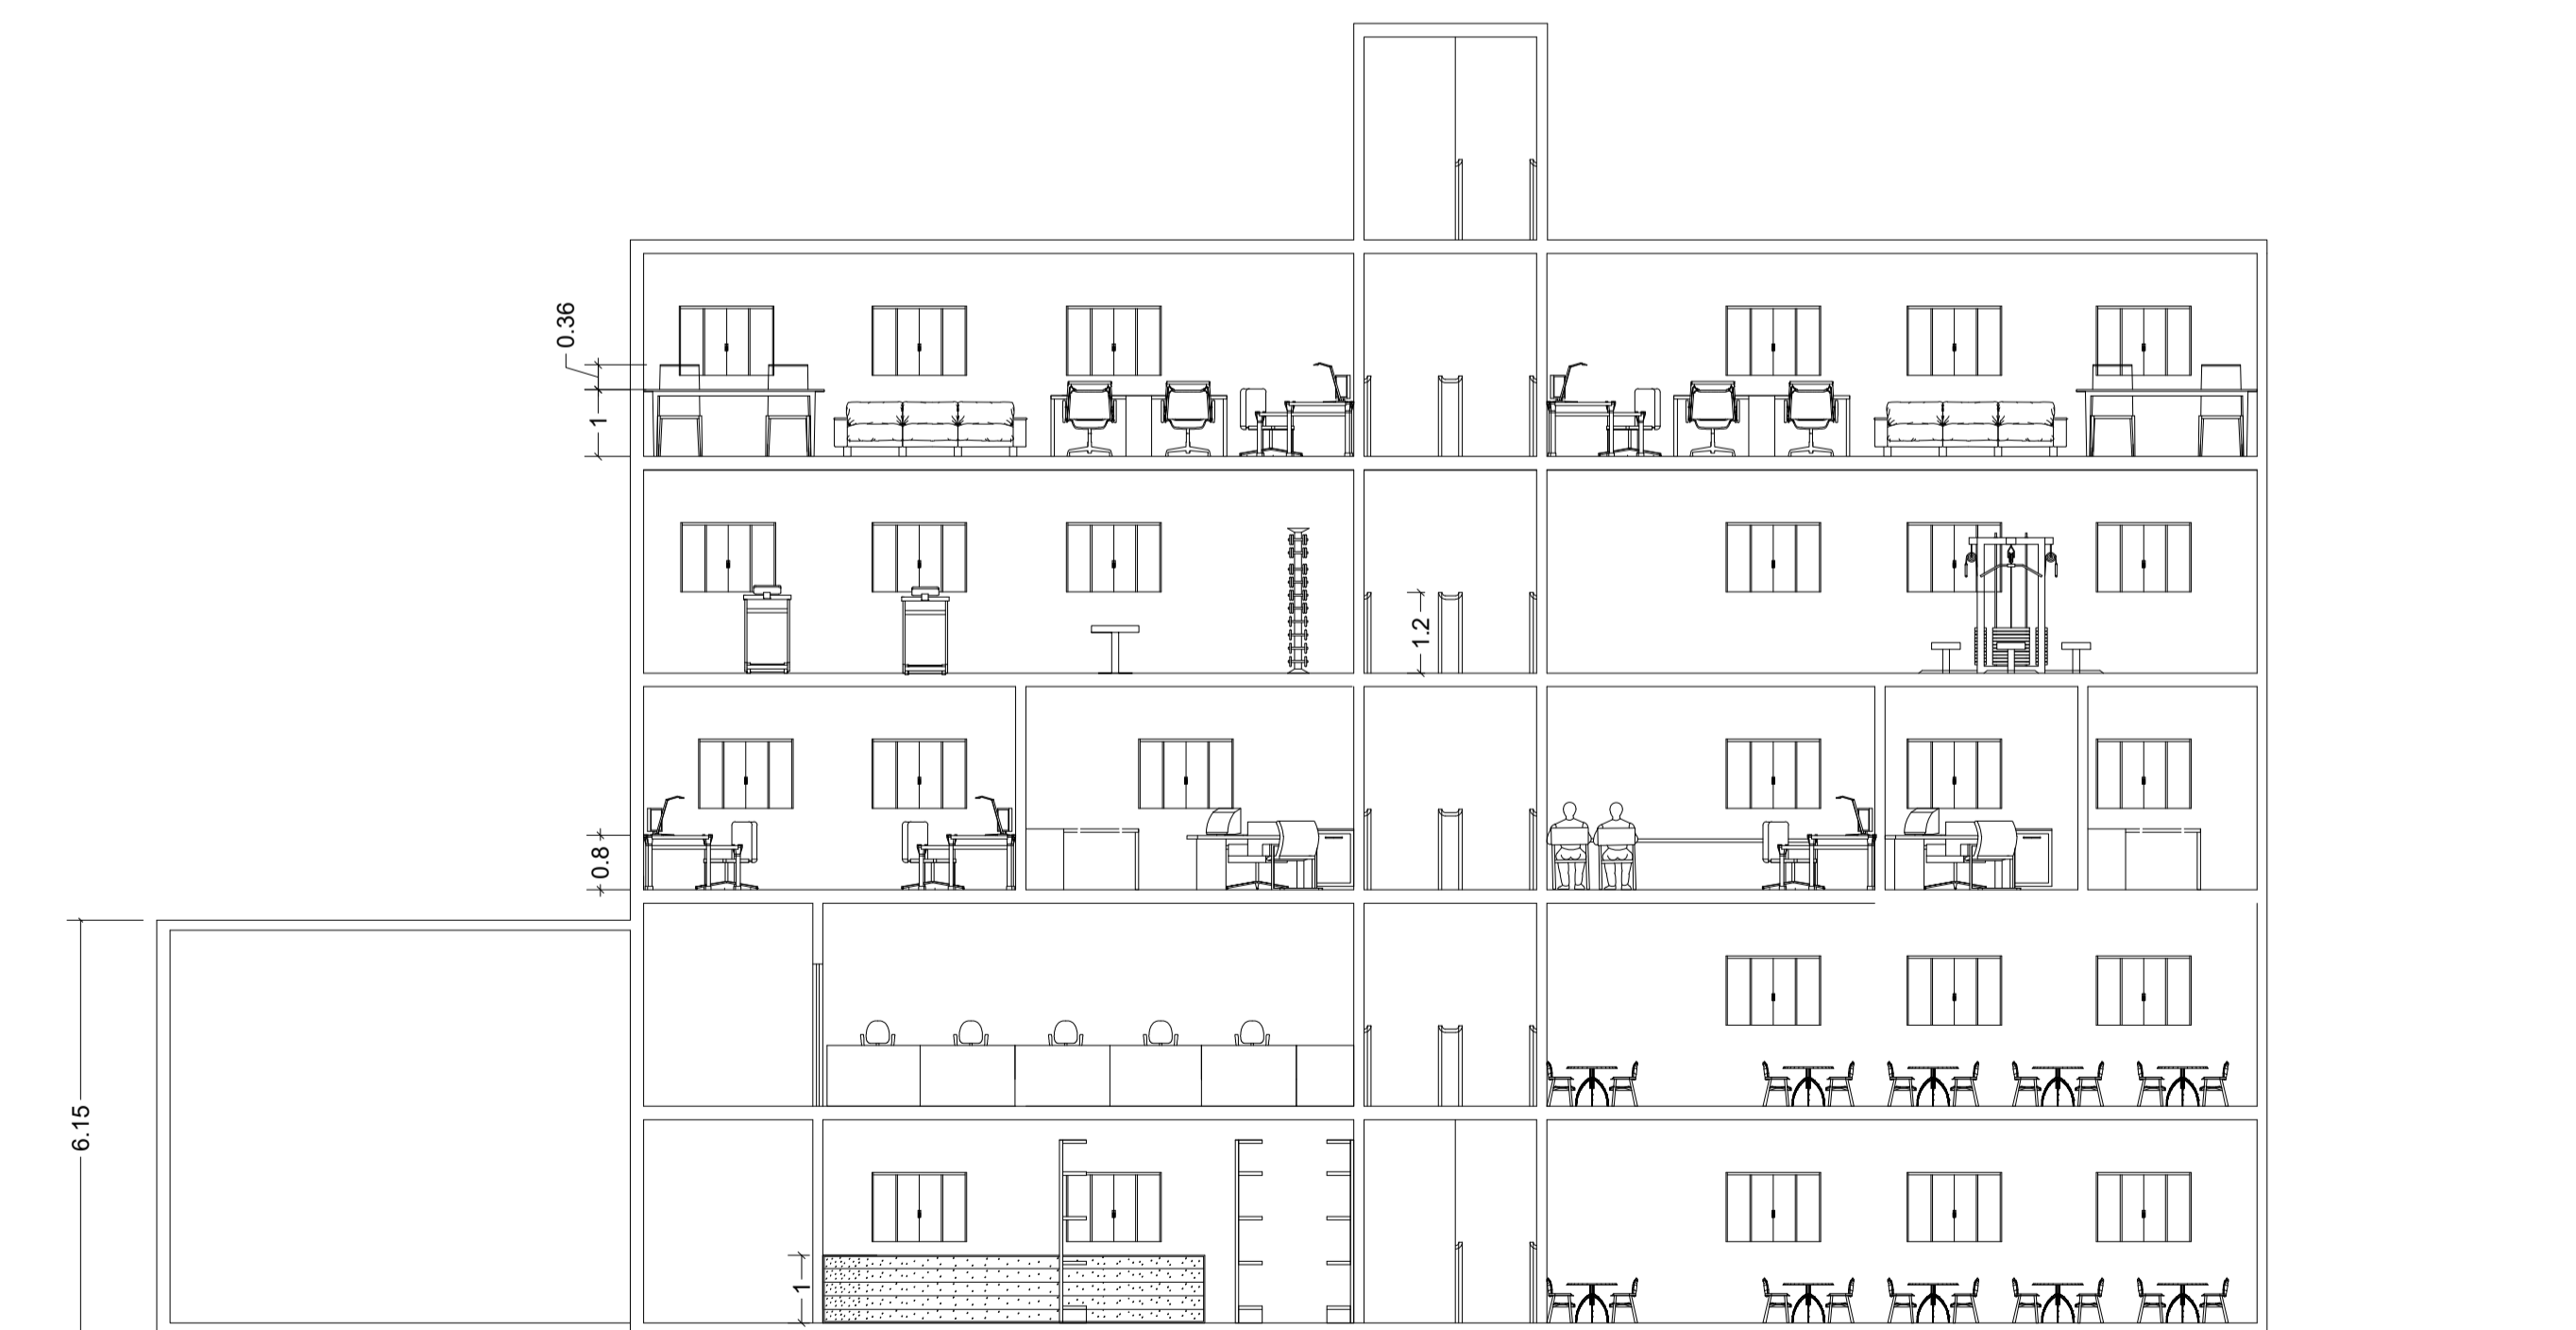


CORTE C  
EDIFÍCIO COMERCIAL E CORPORATIVO  
ESCALA 1/100

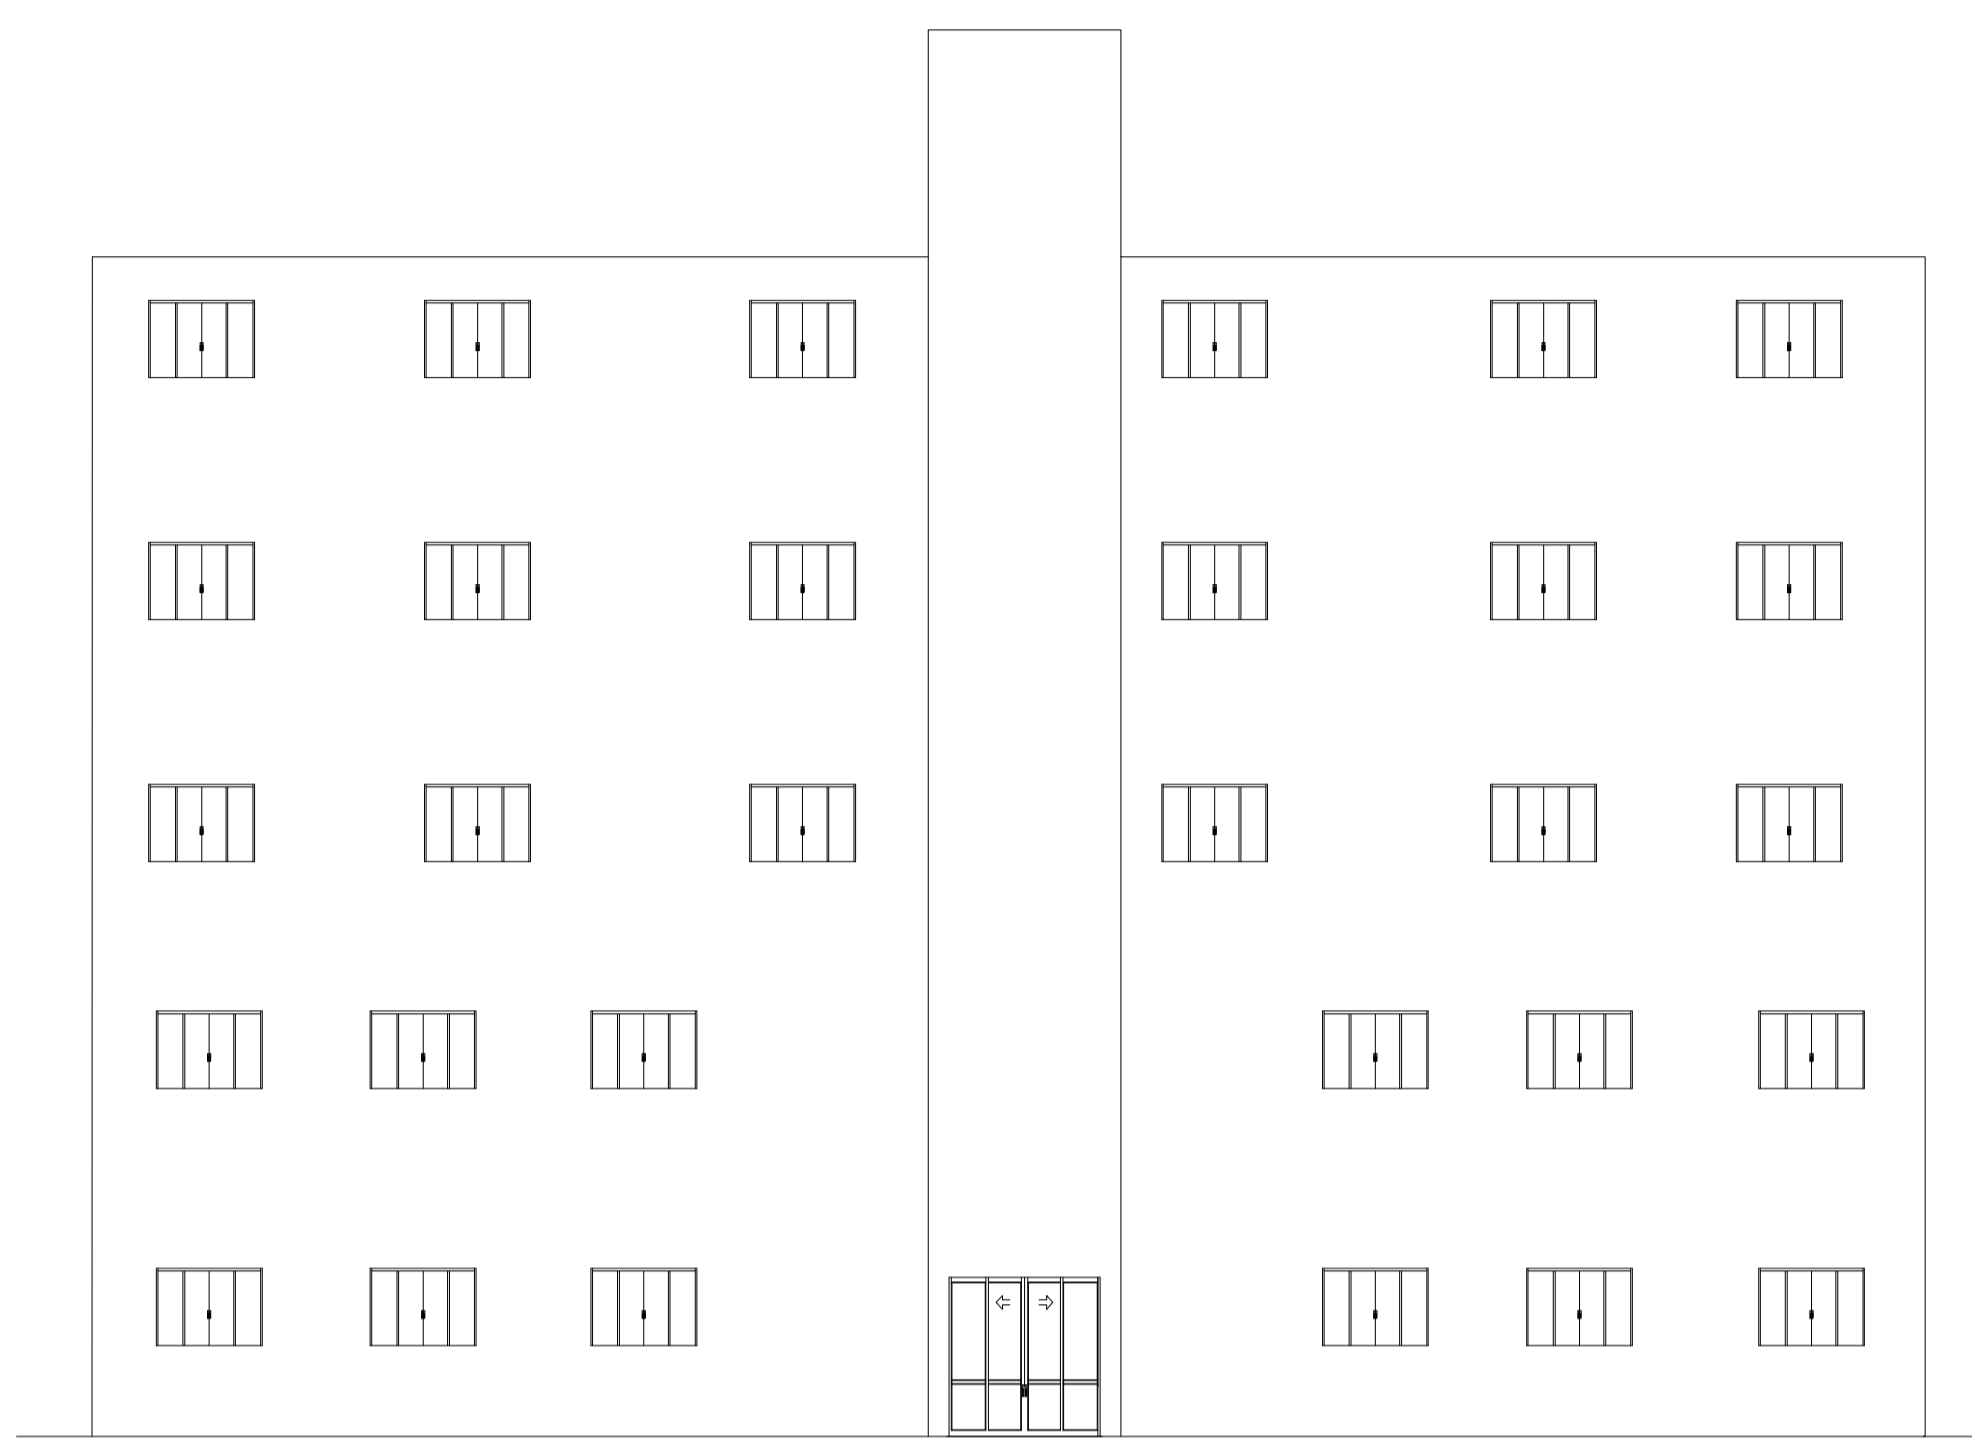


ELEVAÇÃO FRONTAL AA  
EDIFÍCIO RESIDENCIAL  
ESCALA 1/100

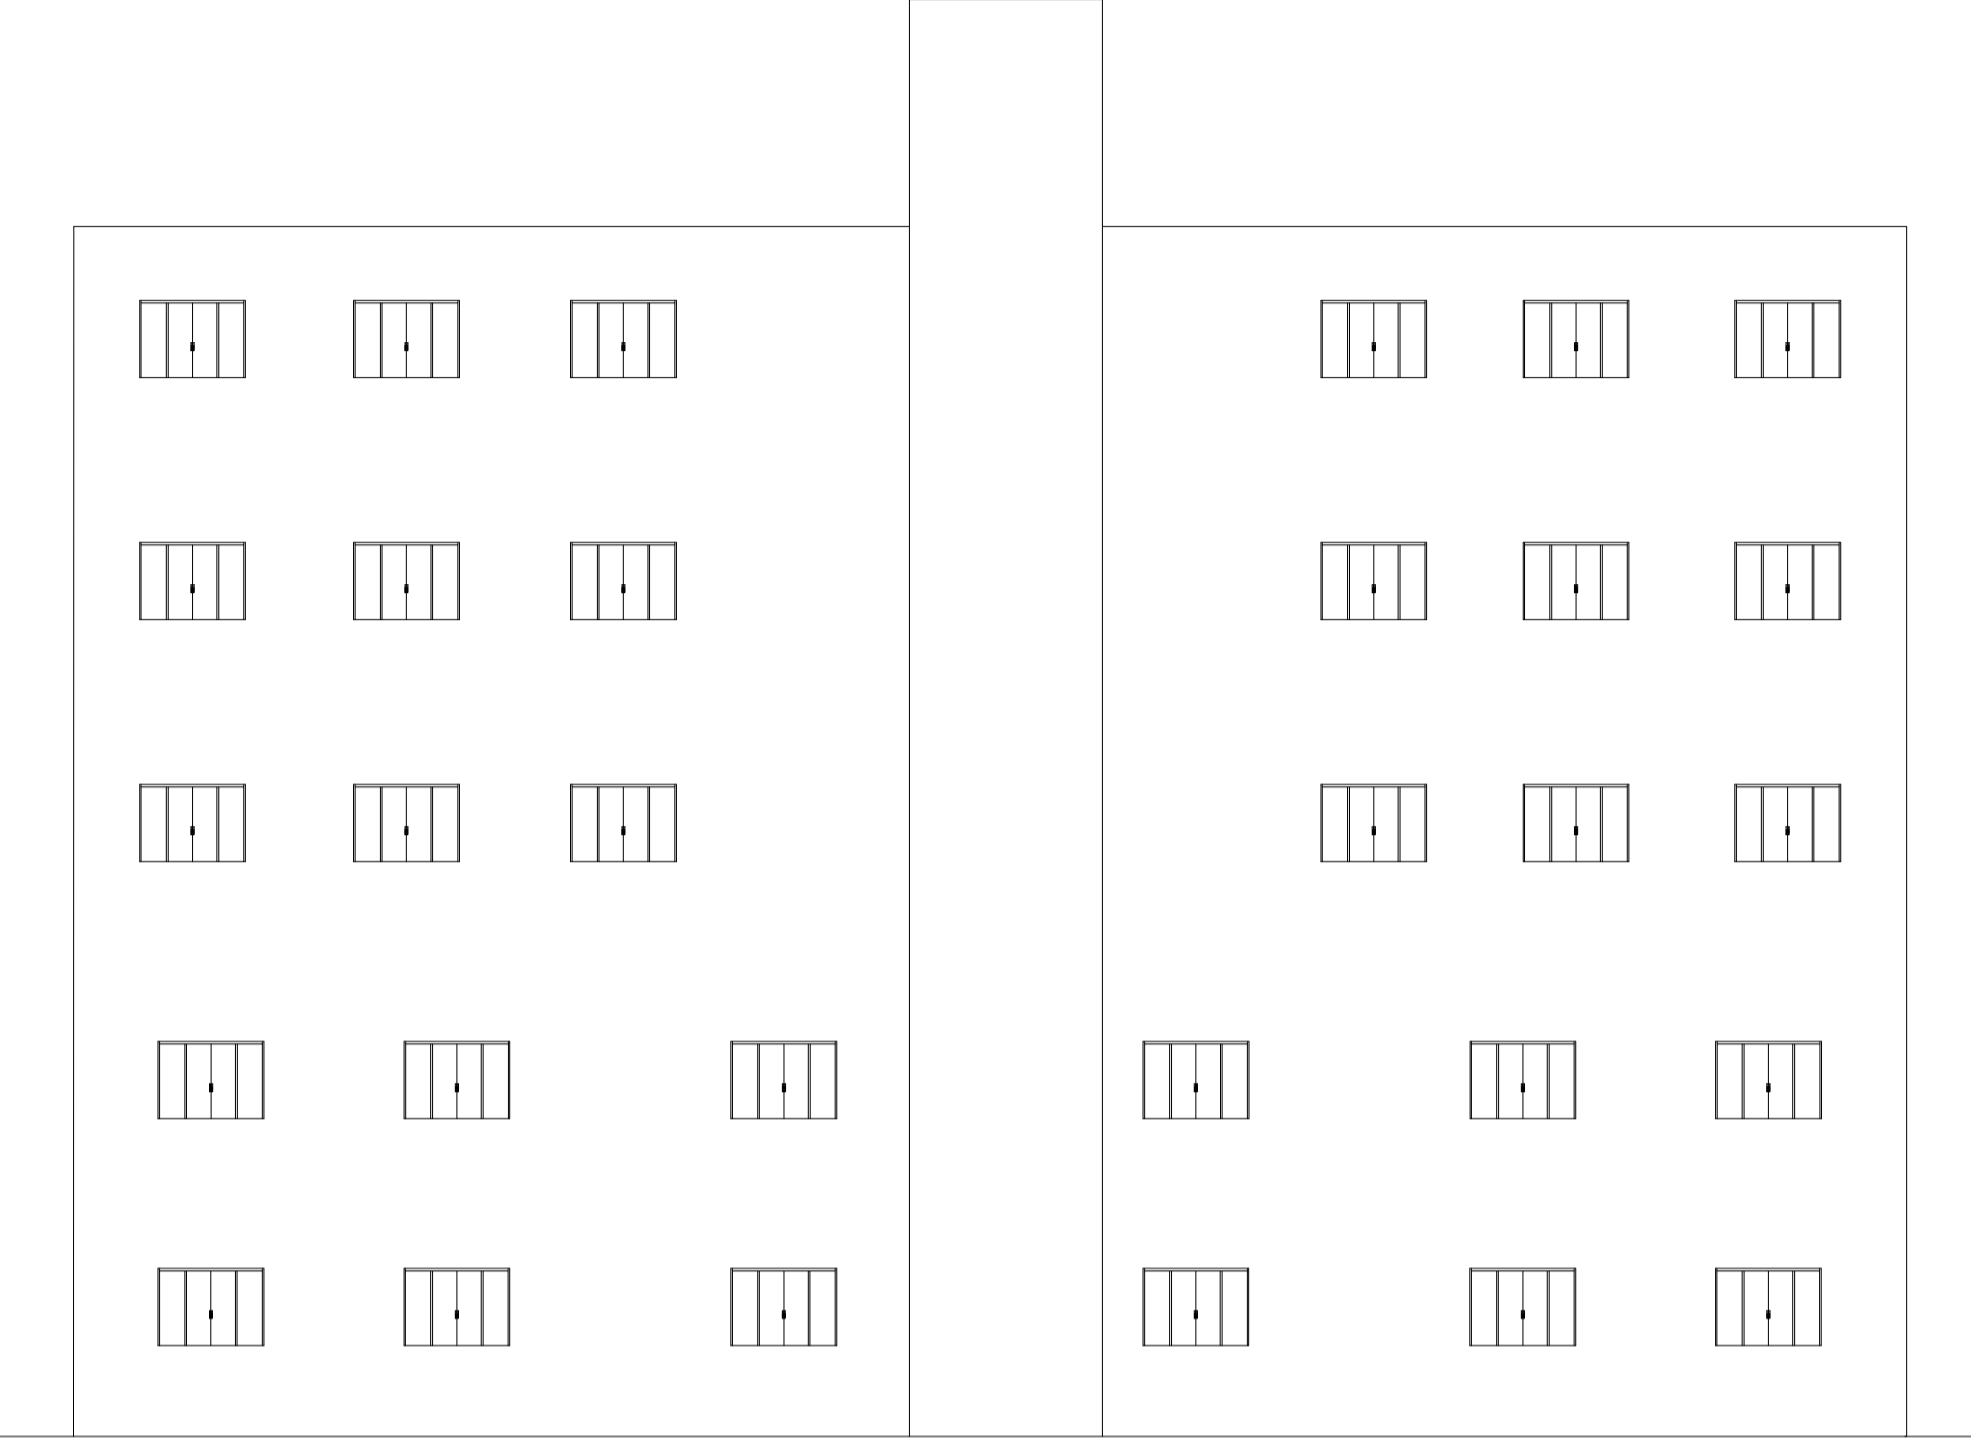


ELEVAÇÃO FUNDOS BB  
EDIFÍCIO RESIDENCIAL  
ESCALA 1/100

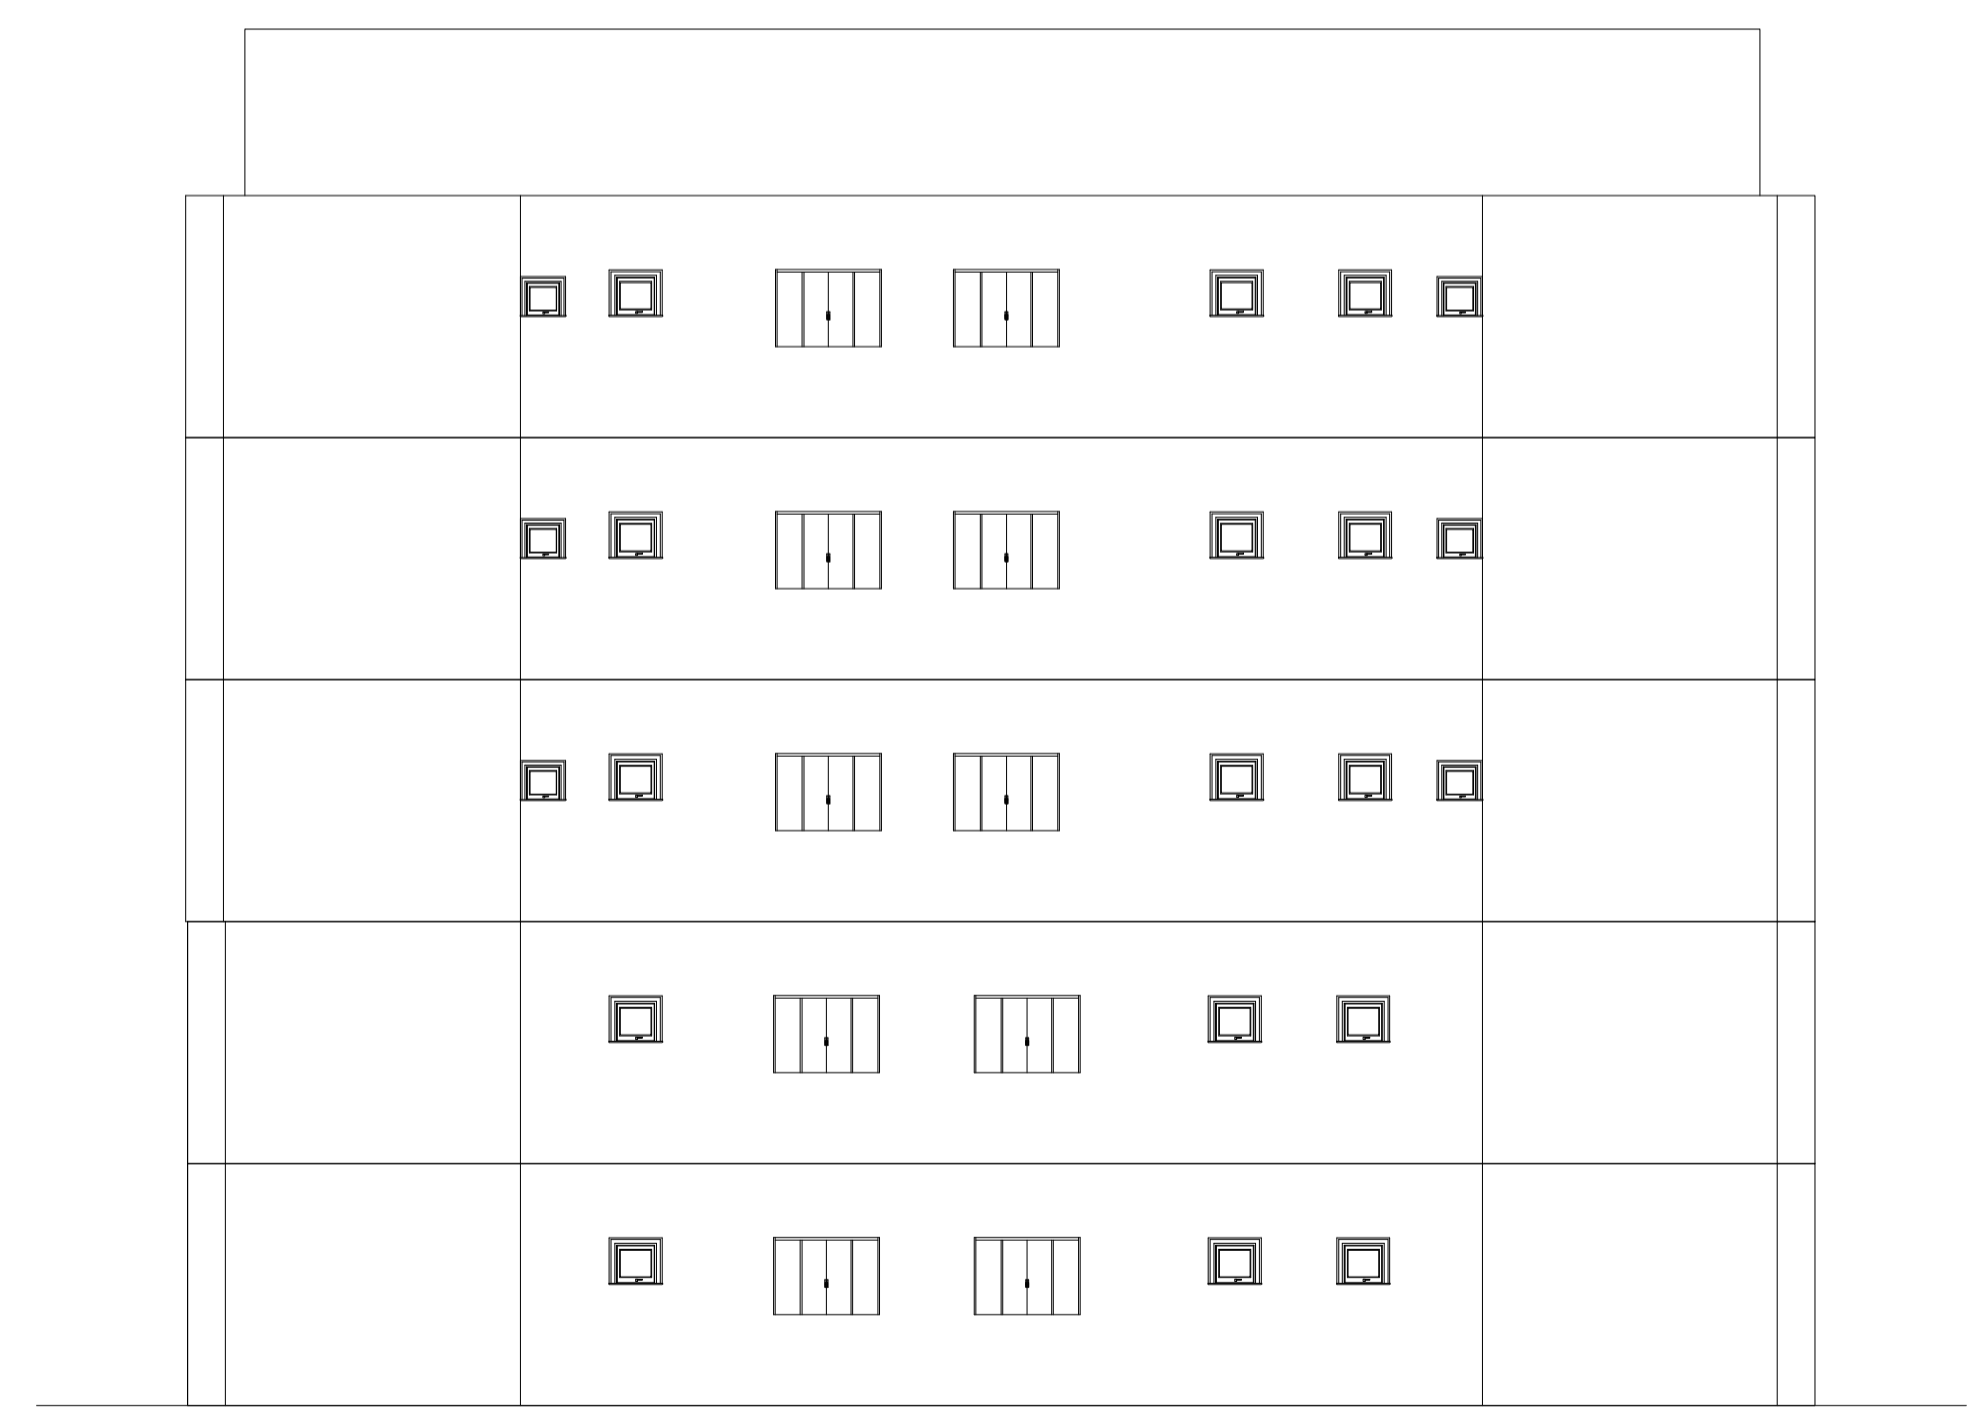


ELEVAÇÃO LATERAL DIREITA  
EDIFÍCIO RESIDENCIAL  
ESCALA 1/100

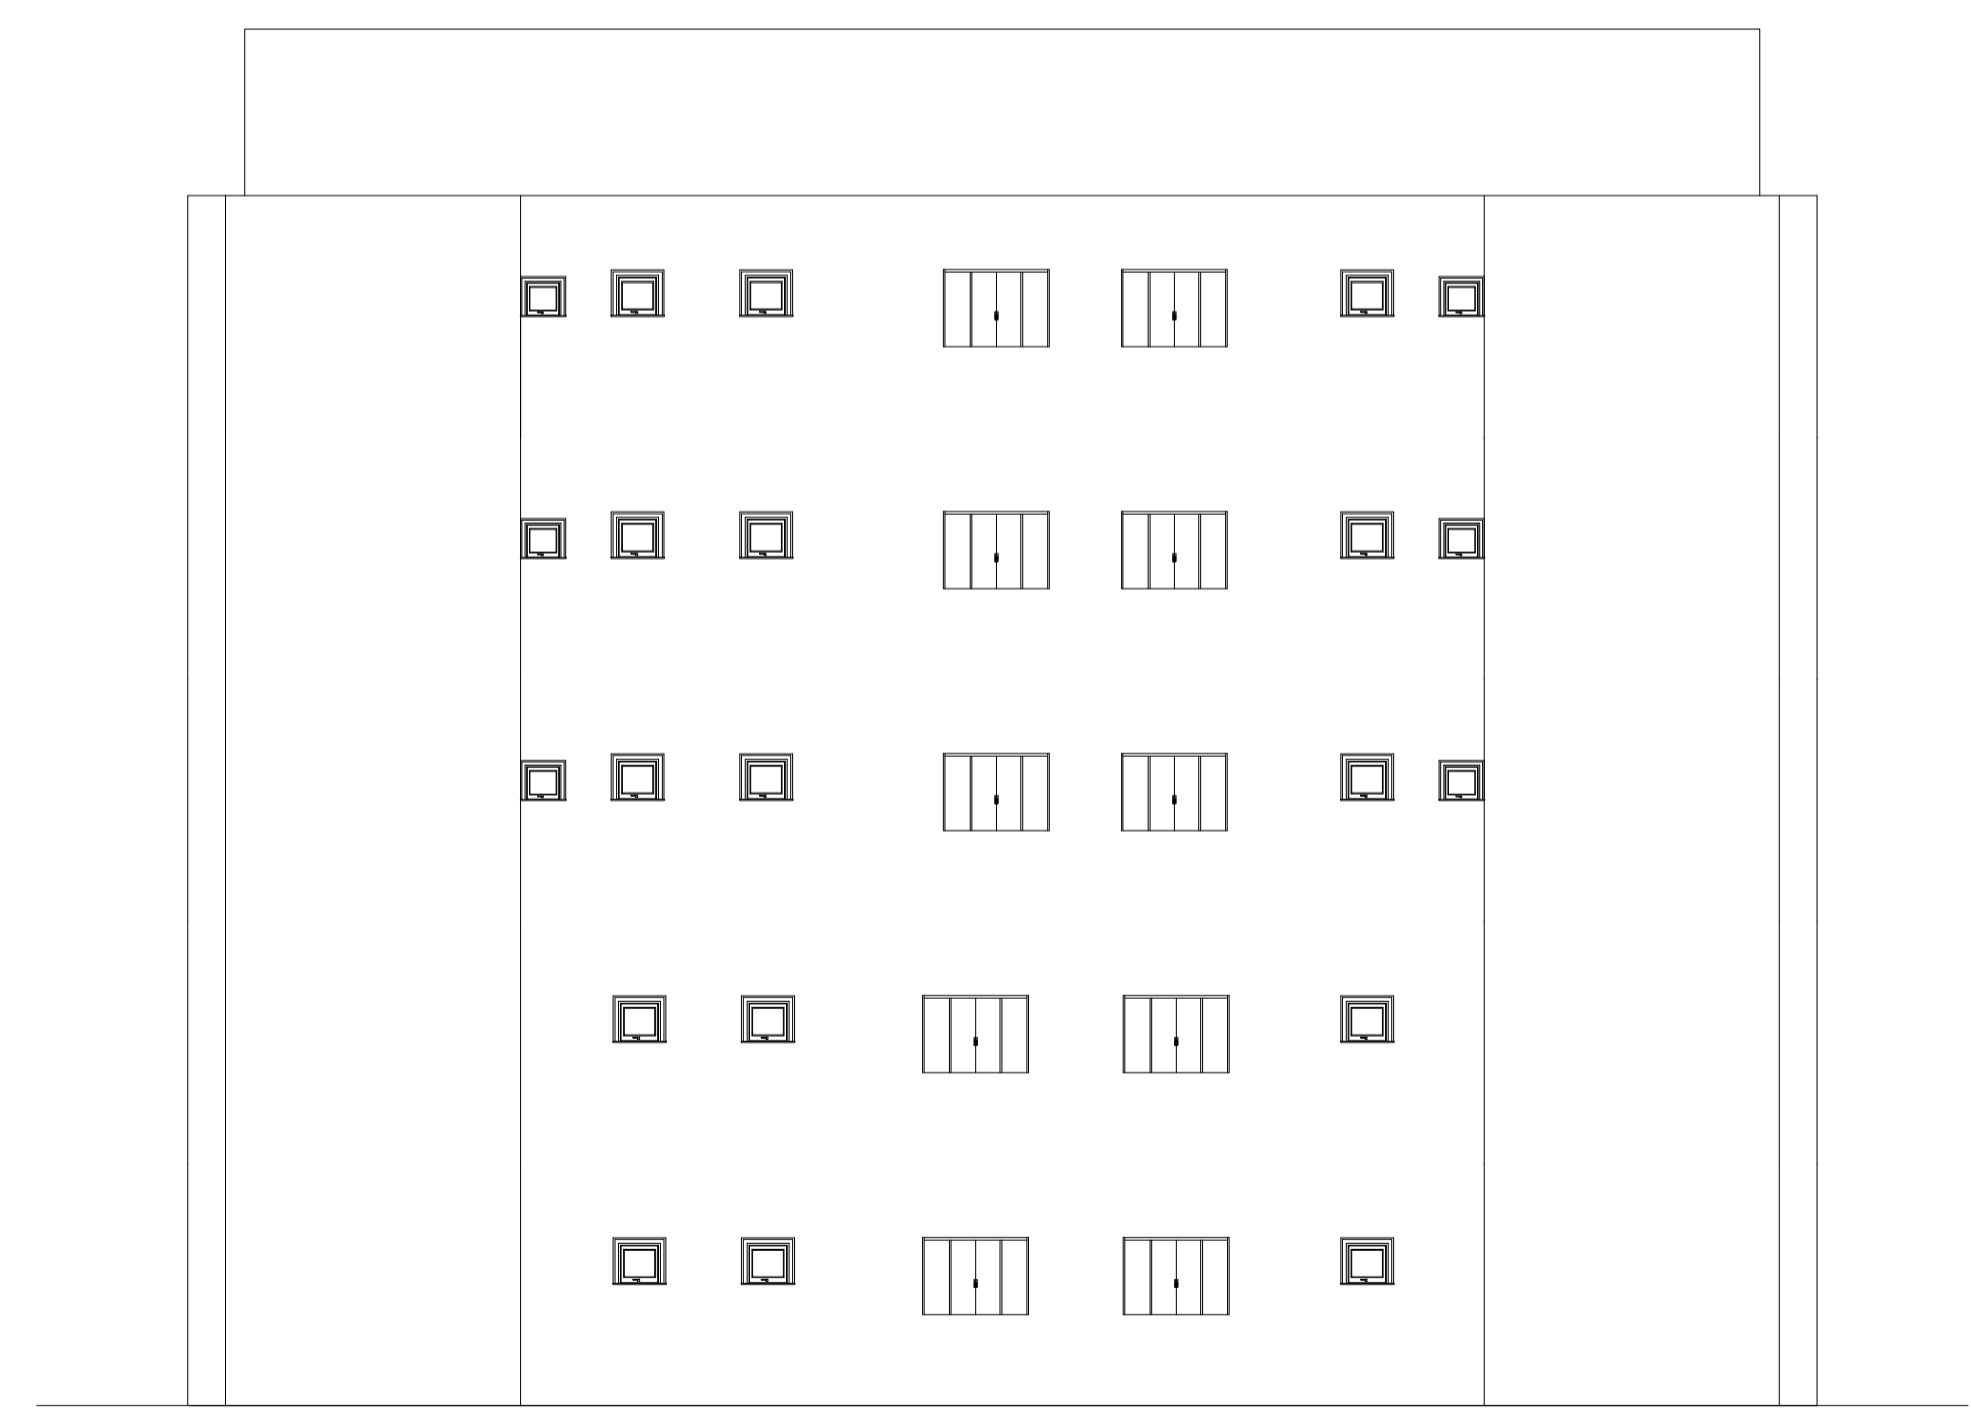


ELEVAÇÃO LATERAL ESQUERDA  
EDIFÍCIO RESIDENCIAL  
ESCALA 1/100

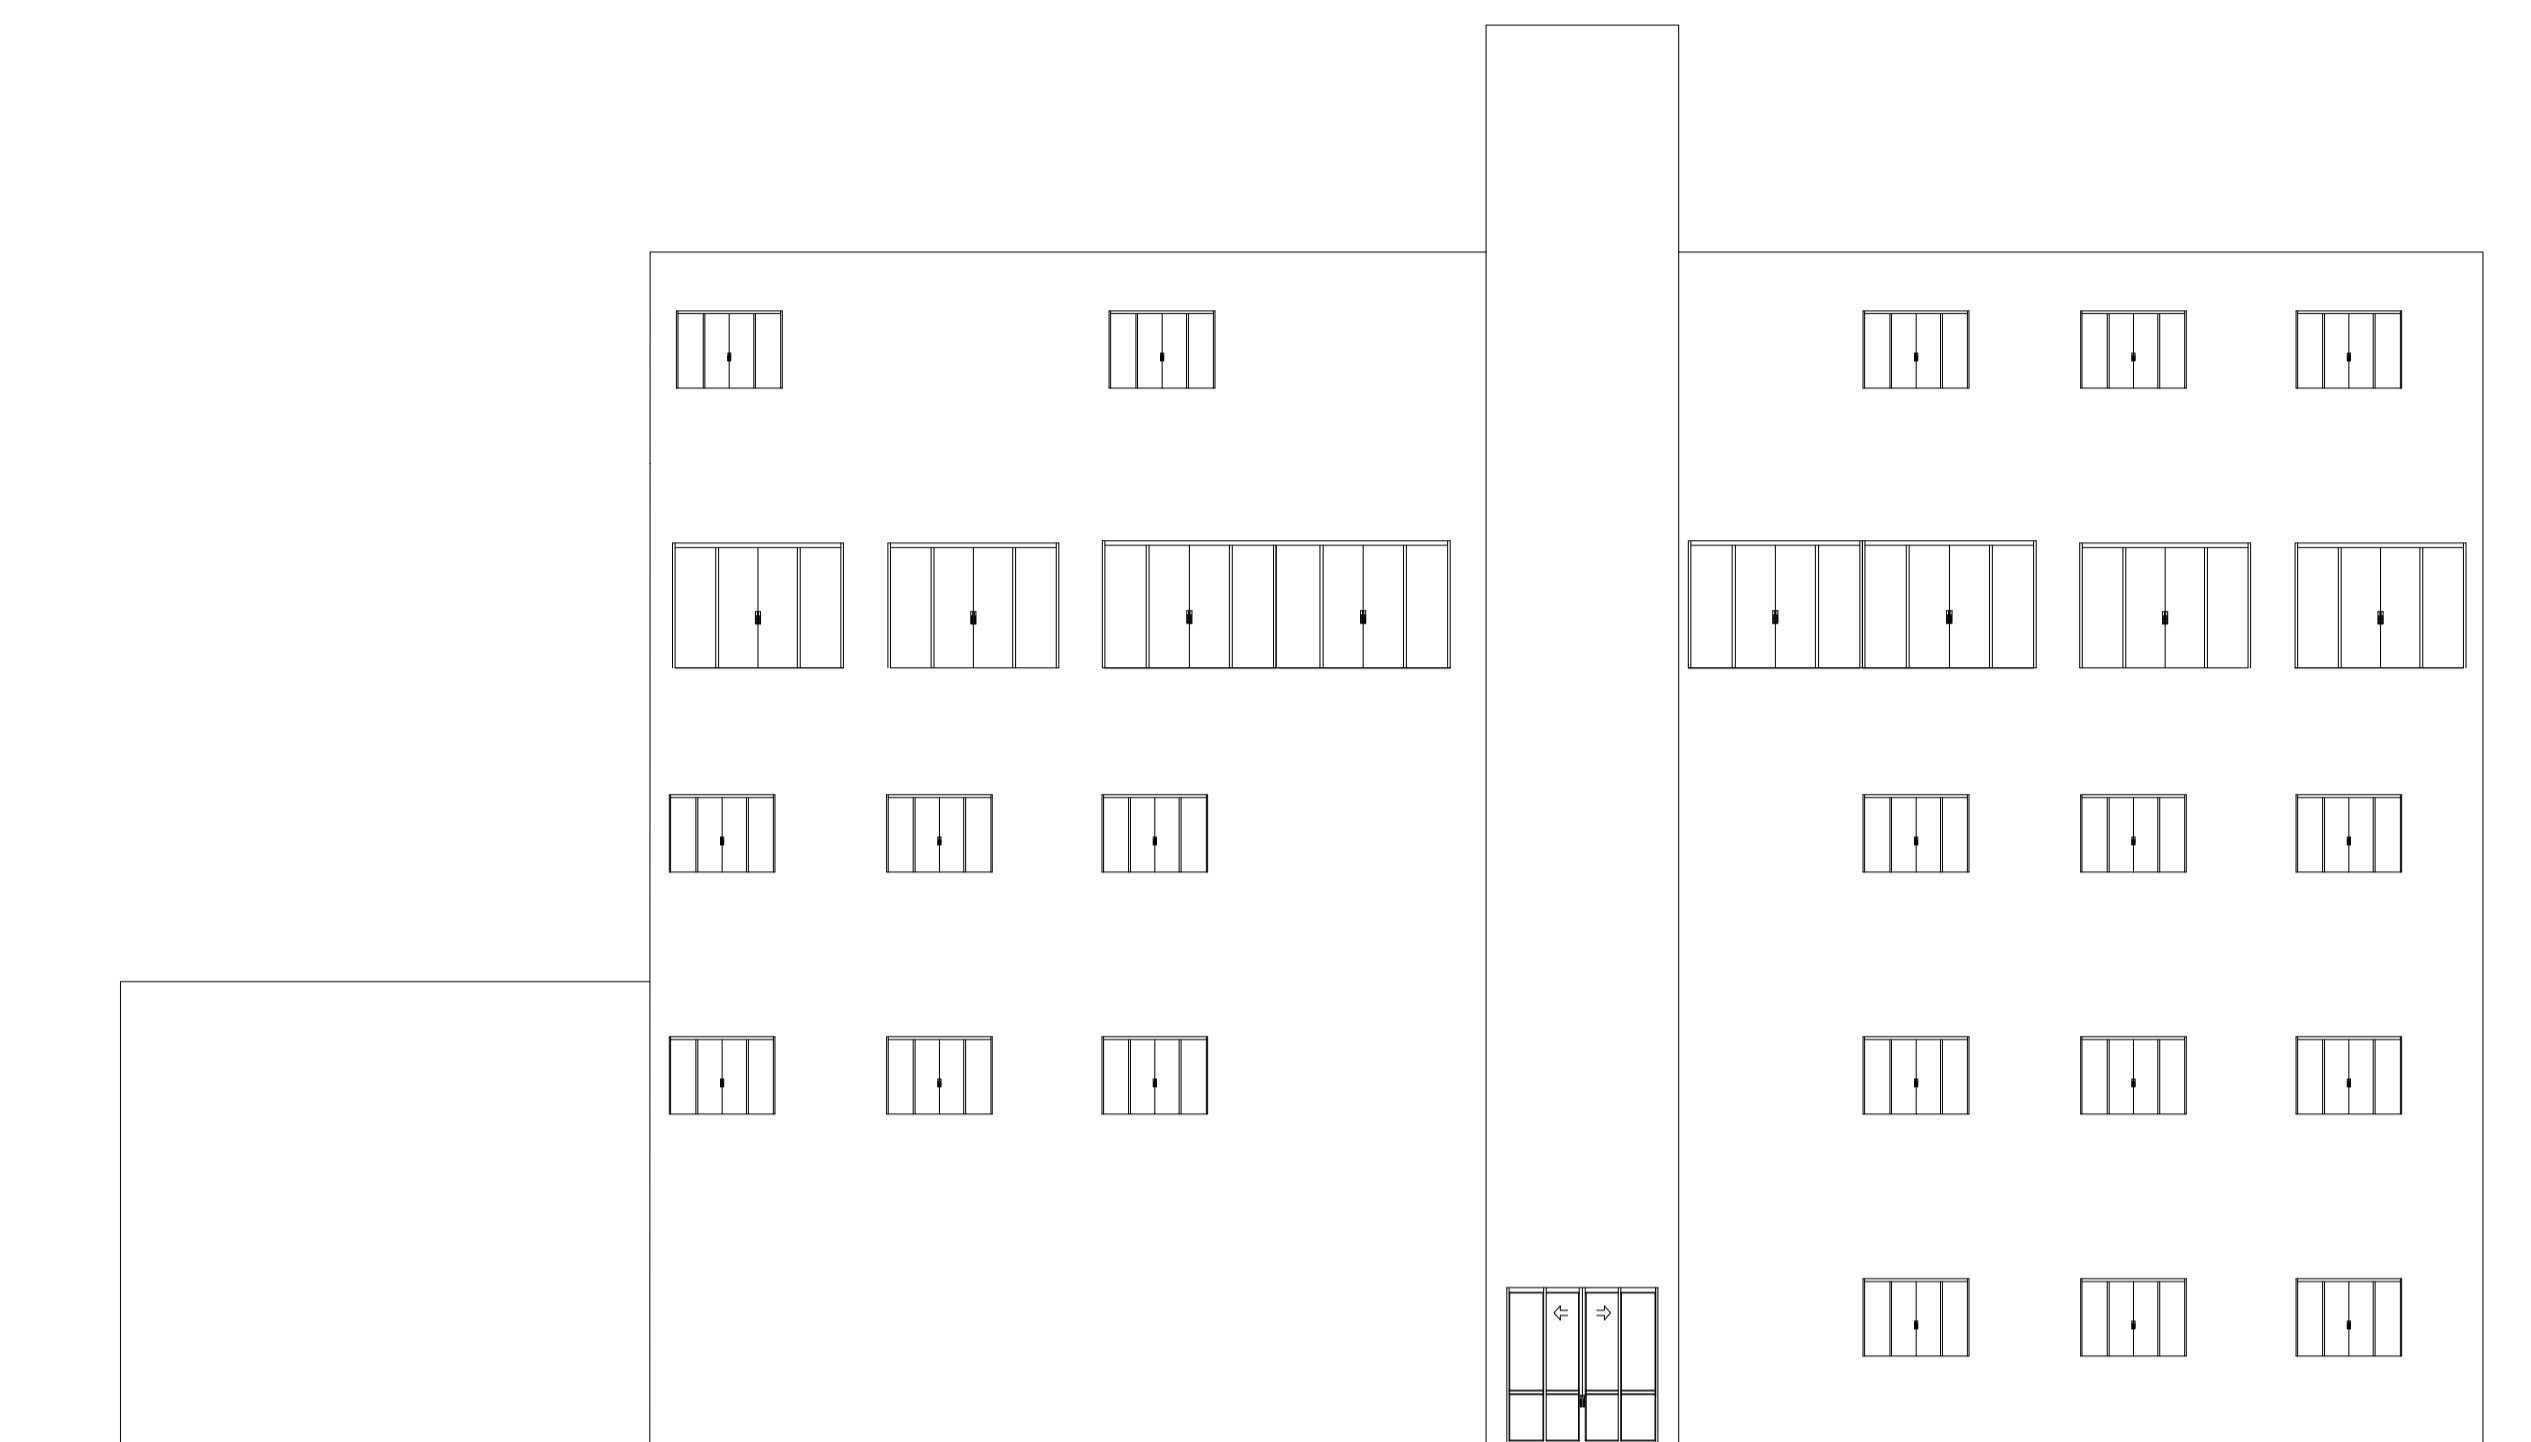


ELEVAÇÃO FRONTAL AA  
EDIFÍCIO COMERCIAL E CORPORATIVO  
ESCALA 1/100

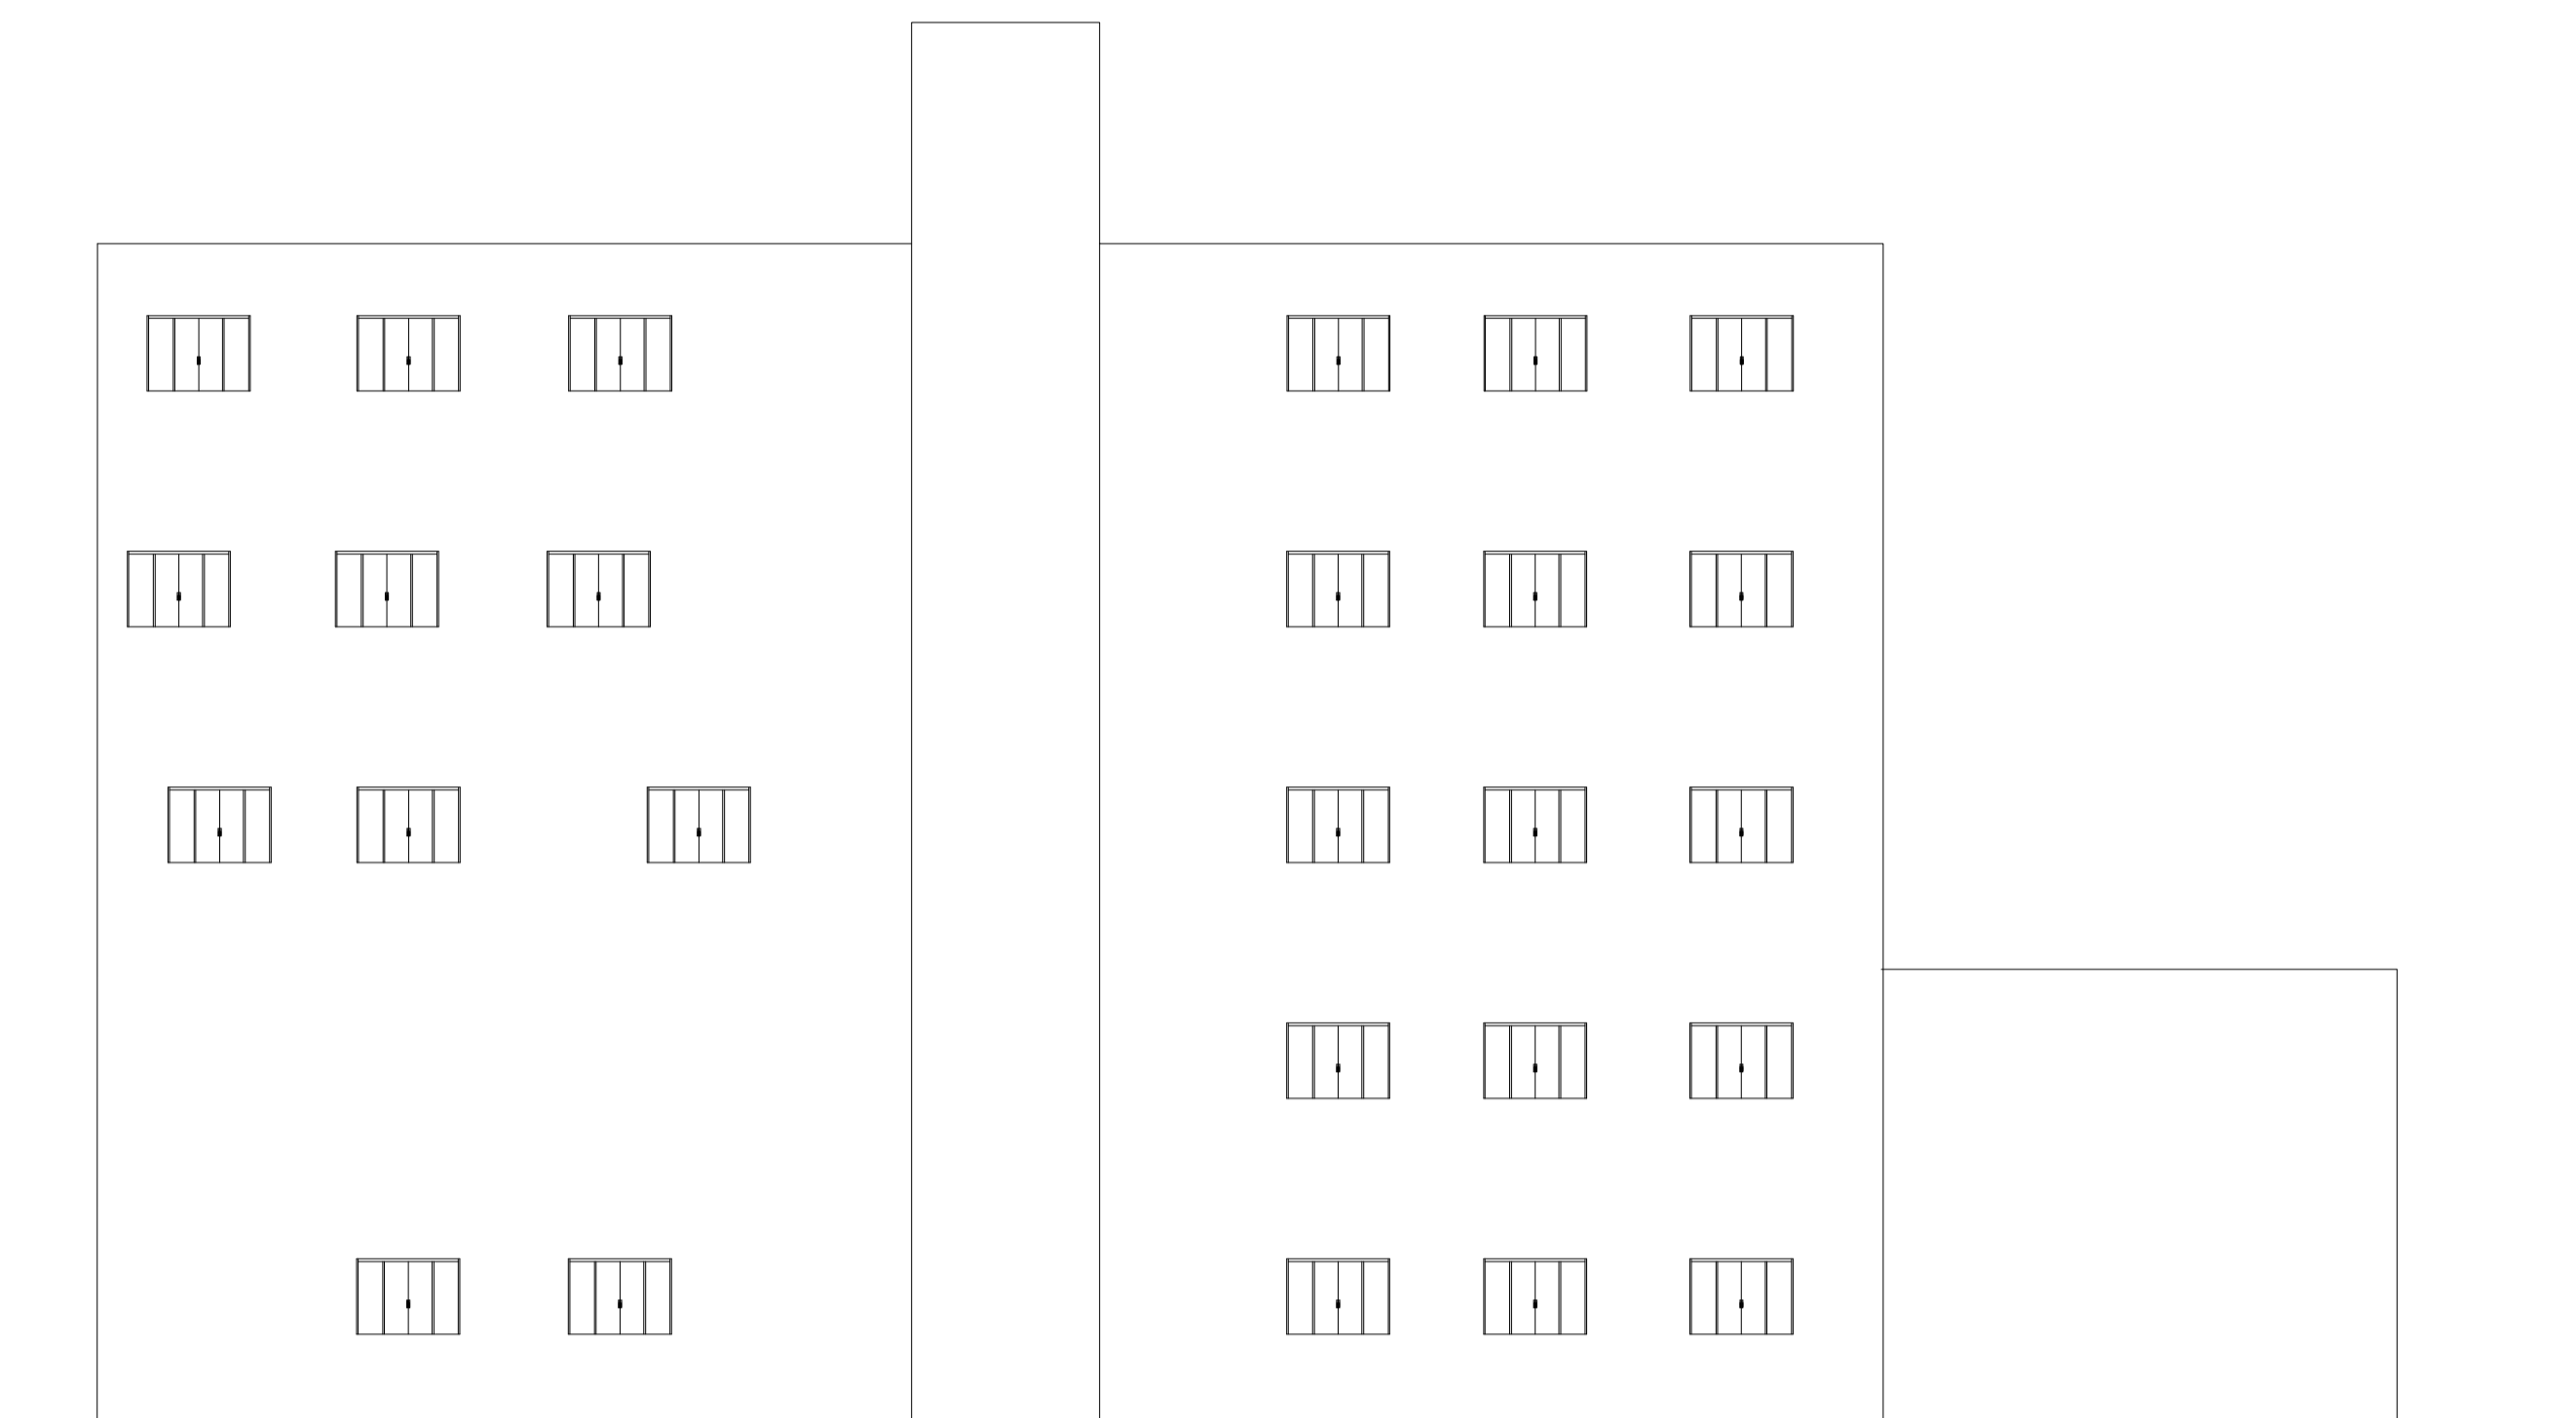

ELEVAÇÃO FUNDOS BB  
EDIFÍCIO COMERCIAL E CORPORATIVO  
ESCALA 1/100

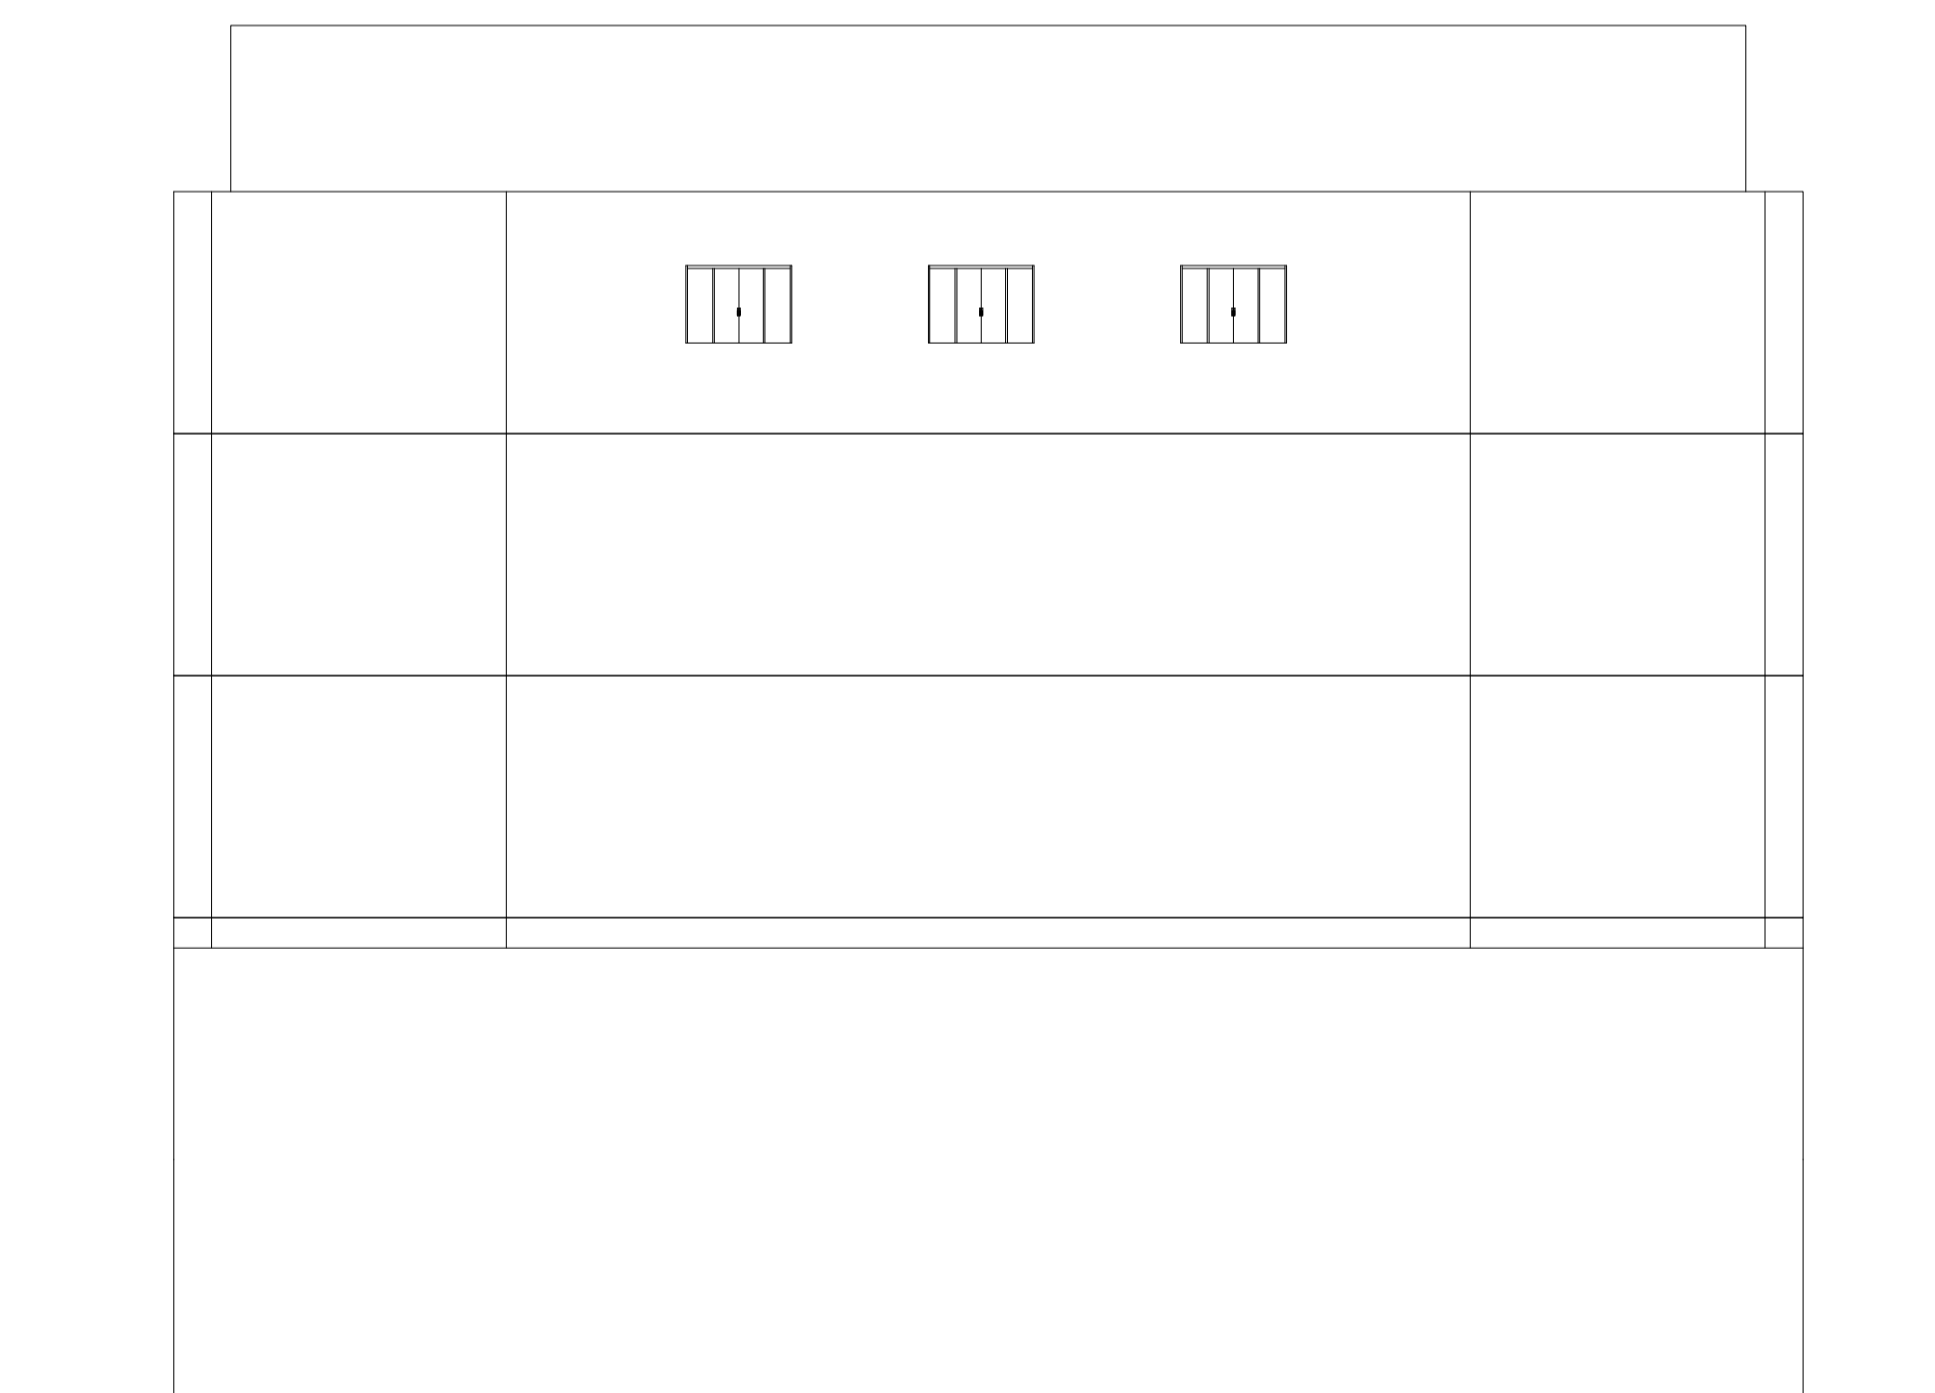

ELEVAÇÃO LATERAL DIREITA  
EDIFÍCIO COMERCIAL E CORPORATIVO  
ESCALA 1/100


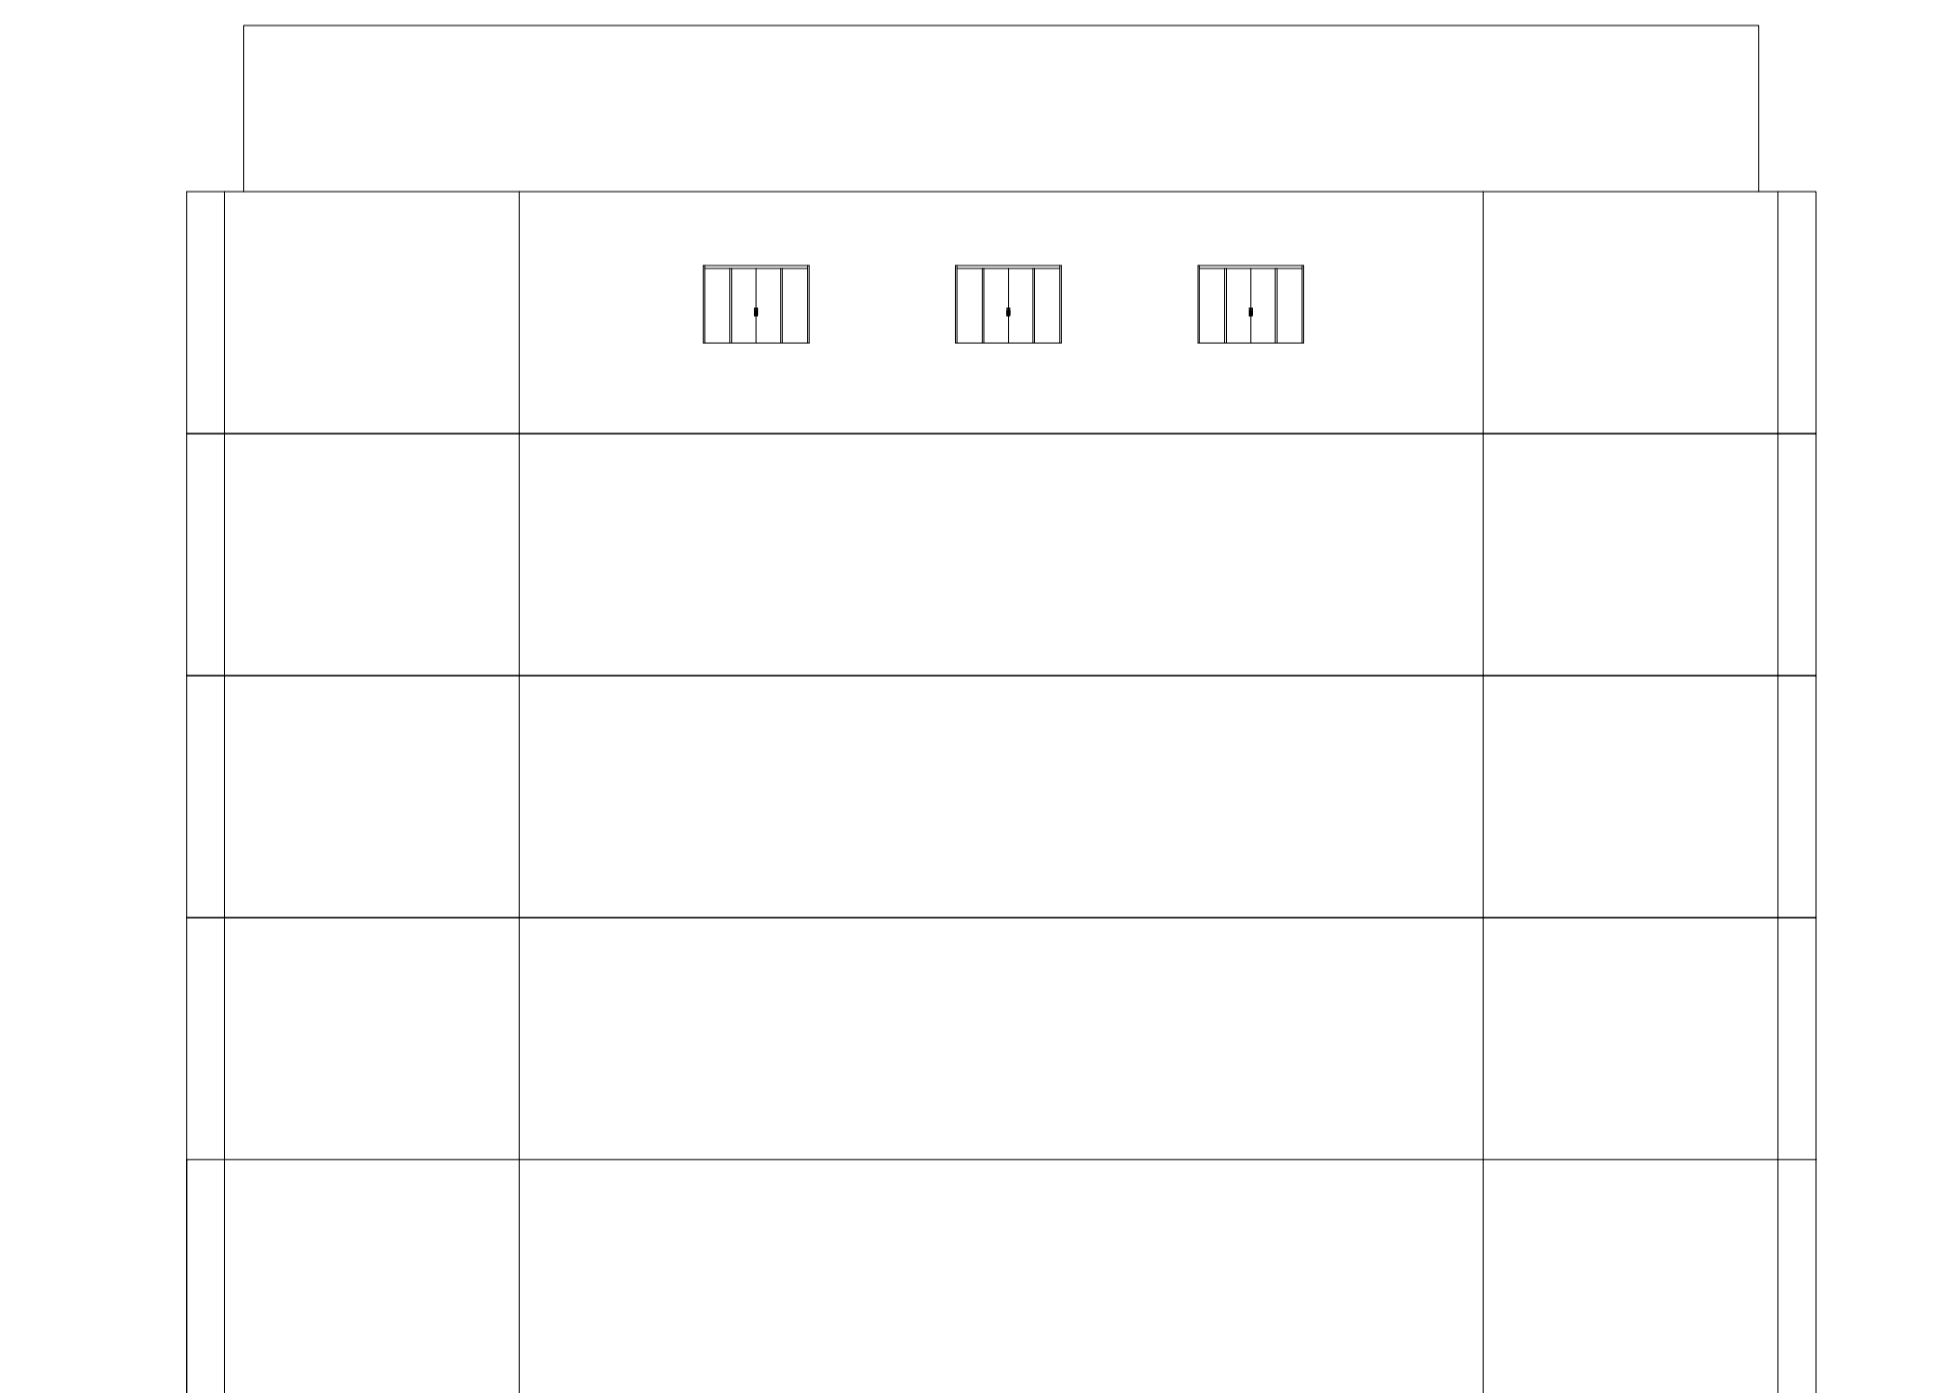


ELEVAÇÃO LATERAL ESQUERDA  
EDIFÍCIO COMERCIAL E CORPORATIVO  
ESCALA 1/100


UNIVERSIDADE SANTO AMARO - UNISA

ALUNO:  
STEFFANI GABRIELE DA SILVA RA: 4601025

TÍTULO DO PROJETO: ELEVAÇÃO LATERAL, ESCALA:  
FRONTAL FUNDOS CORPORATIVO E COMERCIAL 1:100

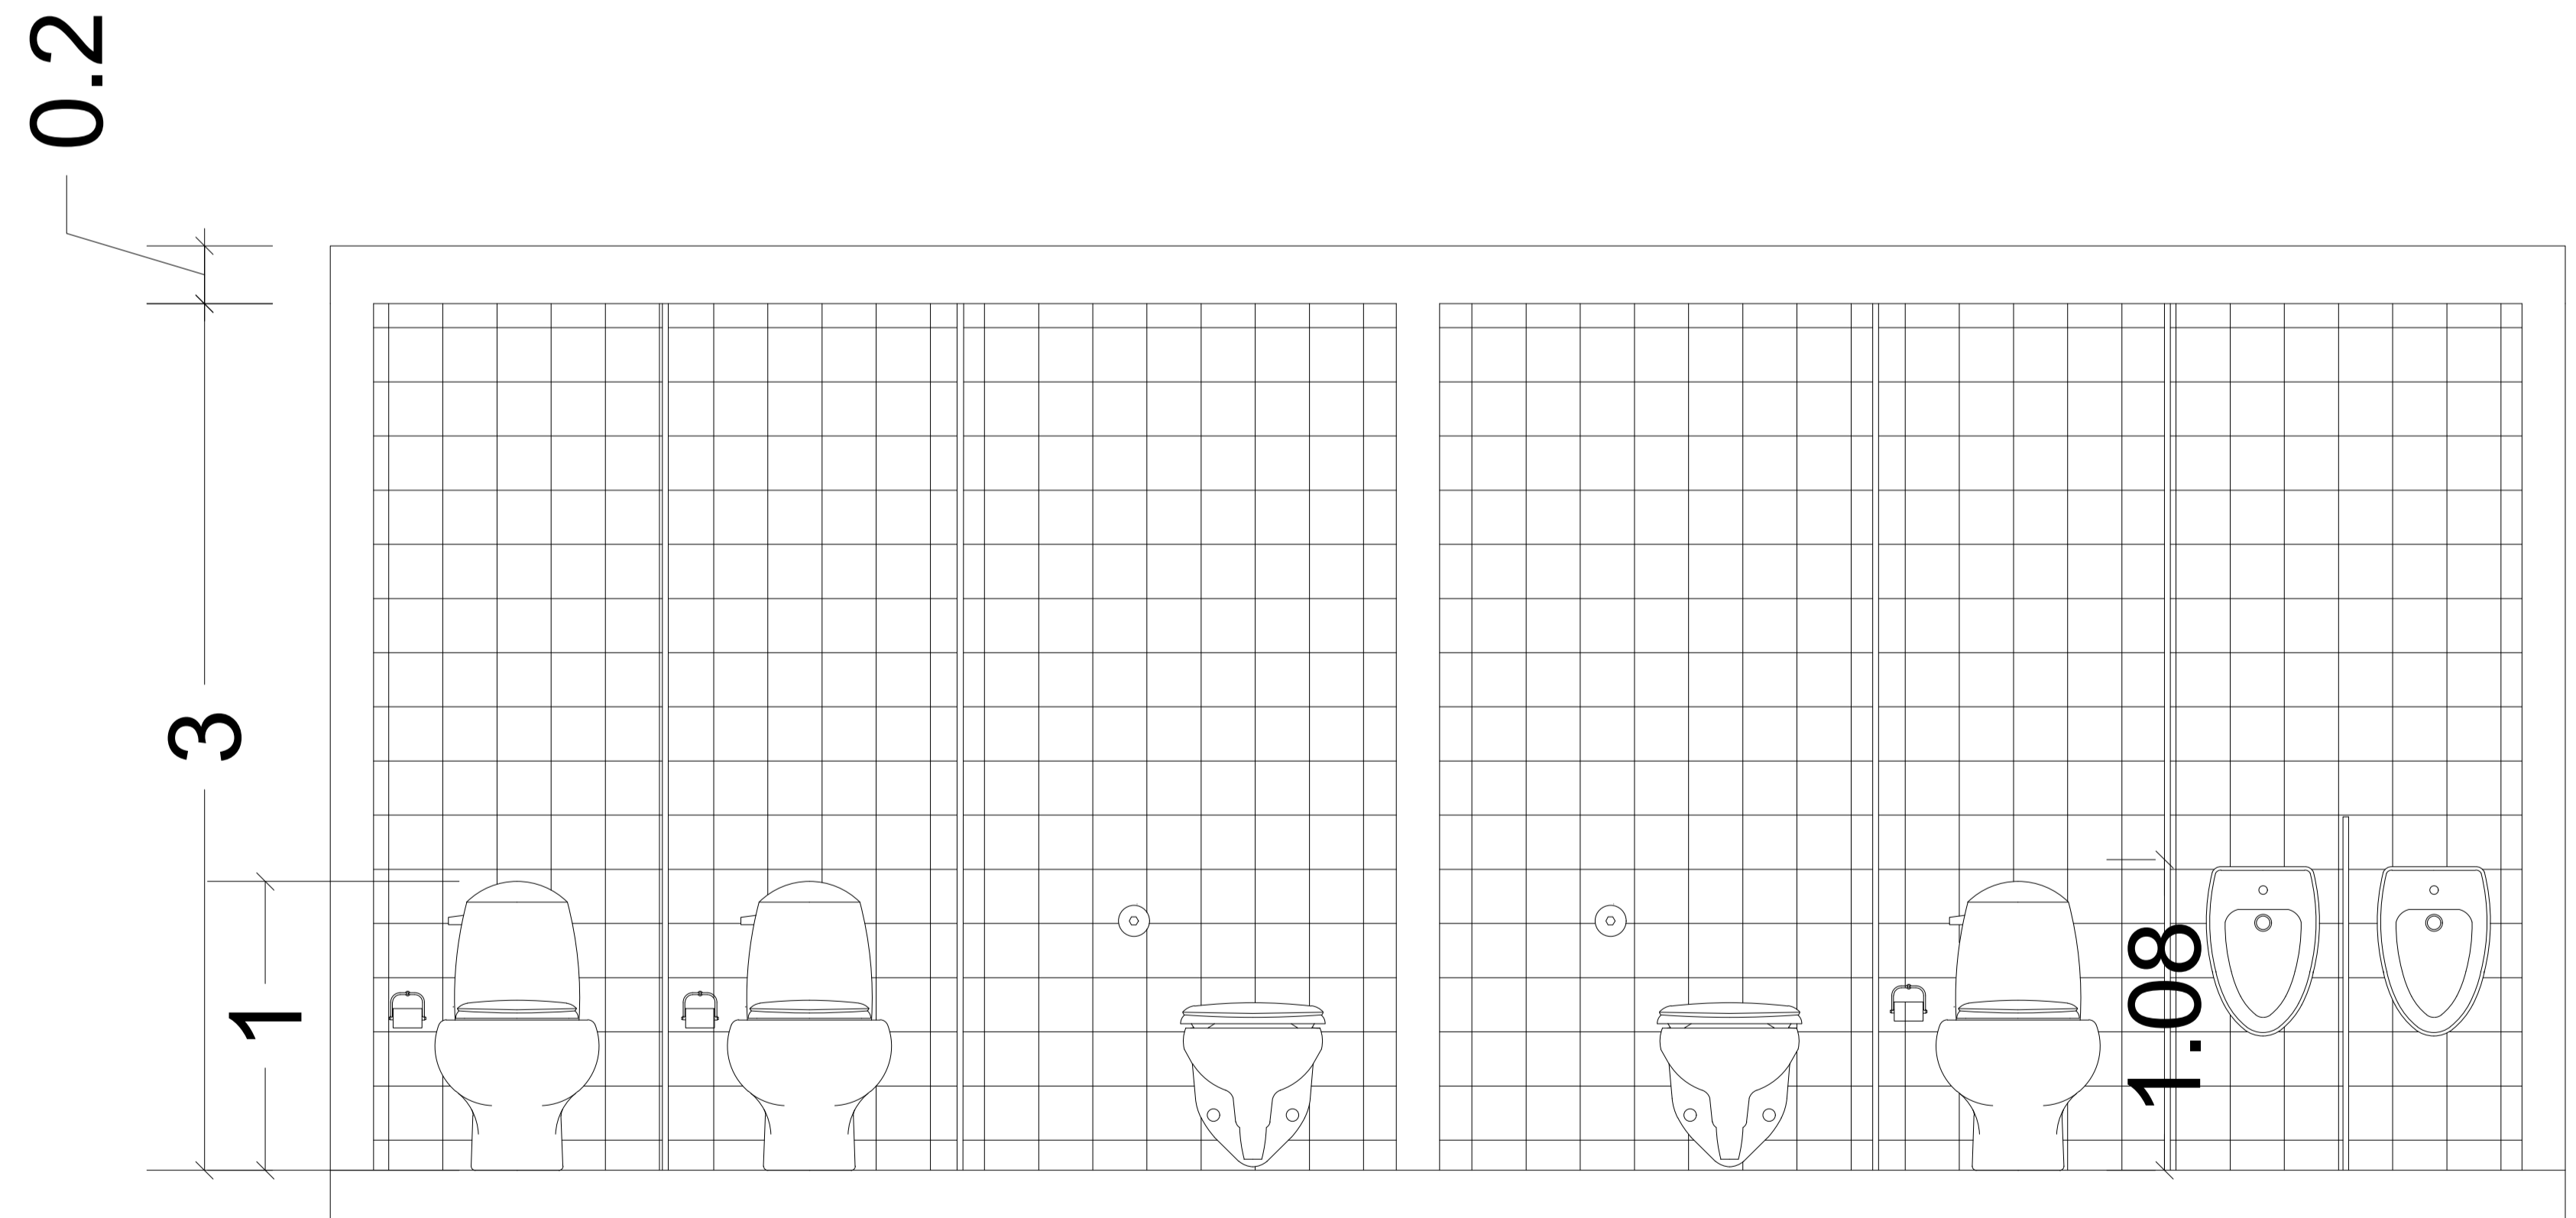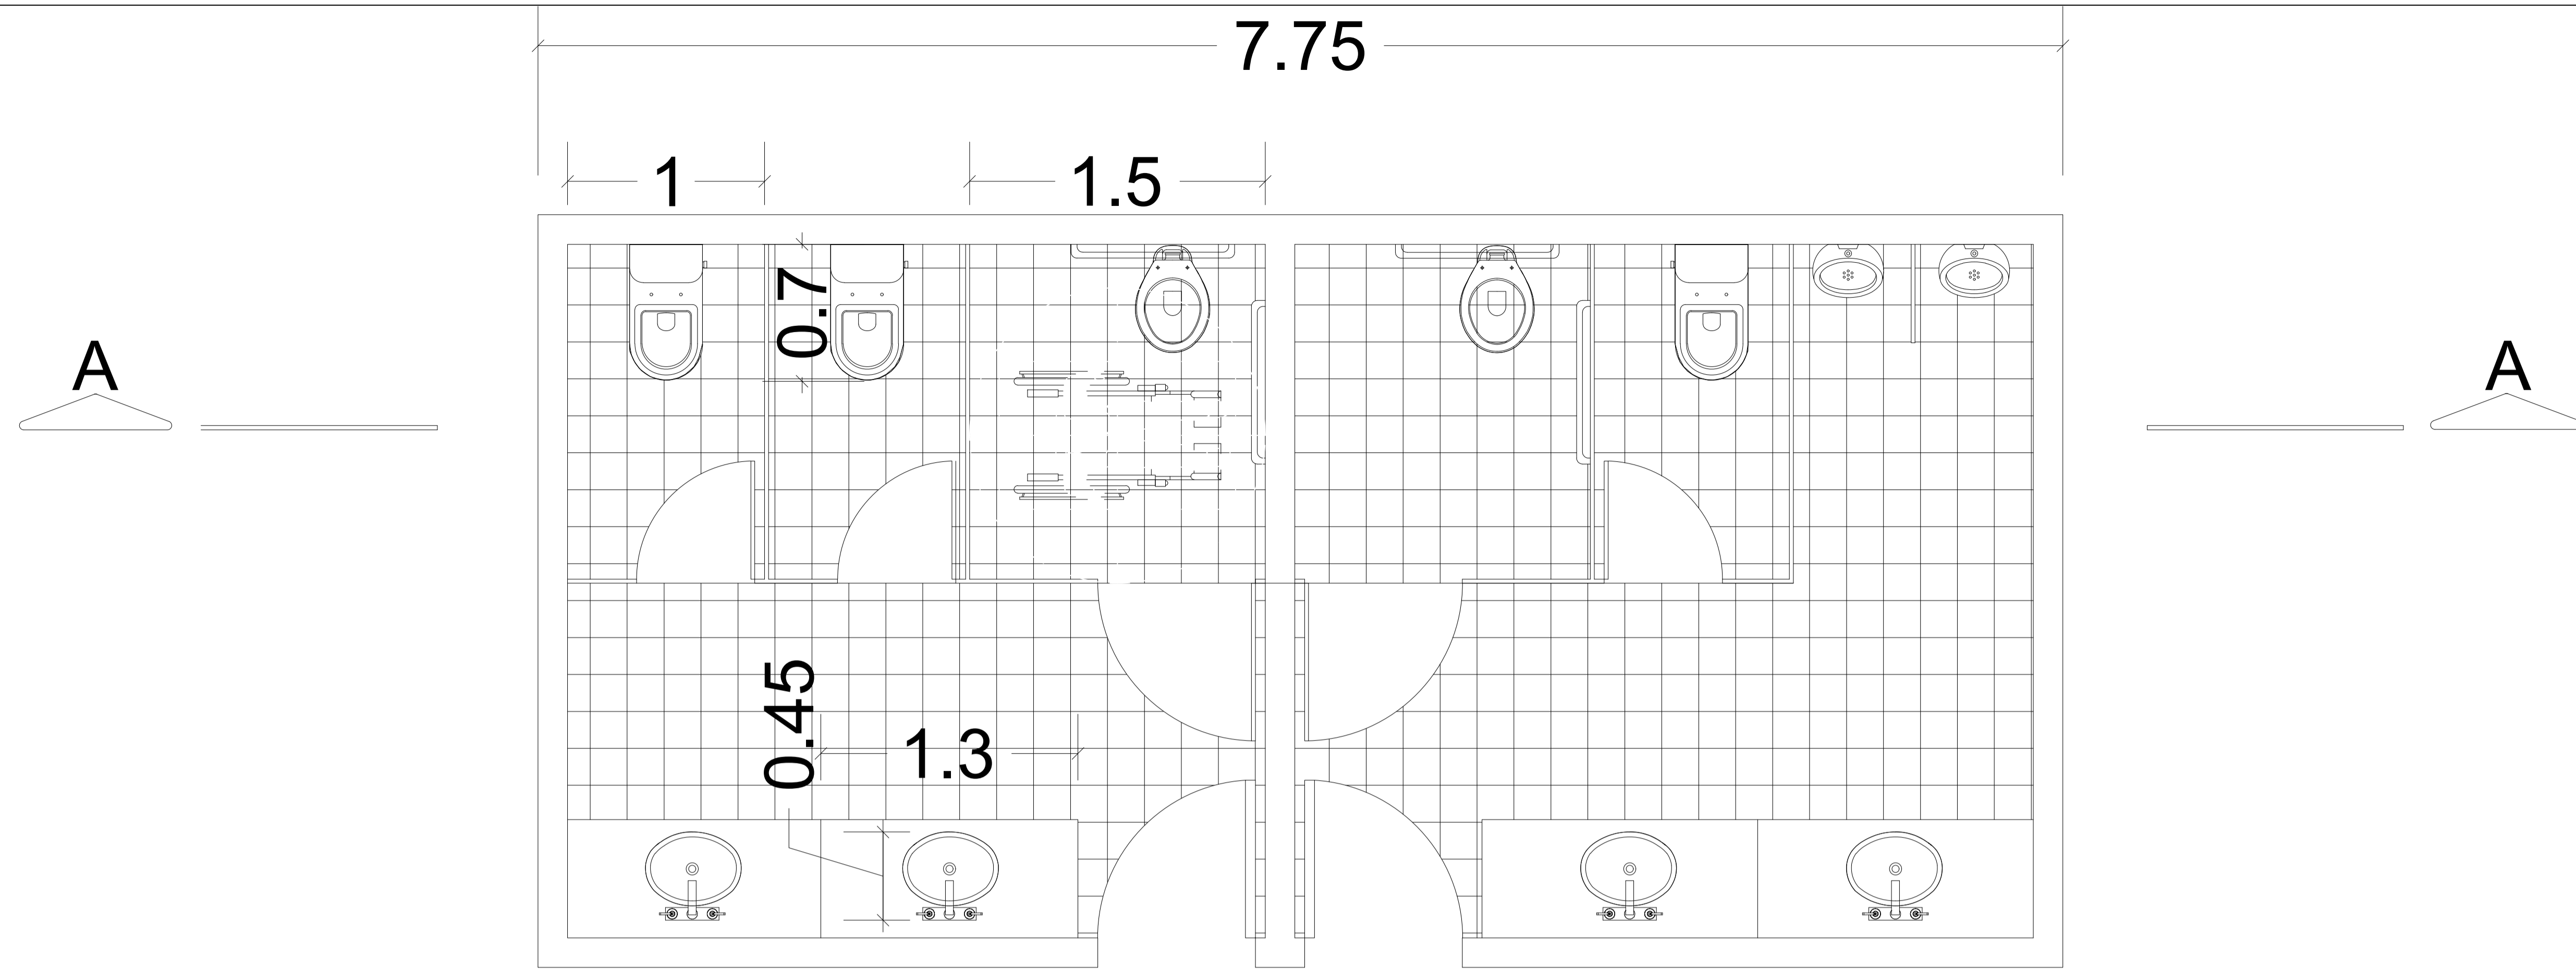

**DETALHAMENTO  
BANHEIROS EXTERNOS ACESSÍVEIS  
ESCALA 1/20**

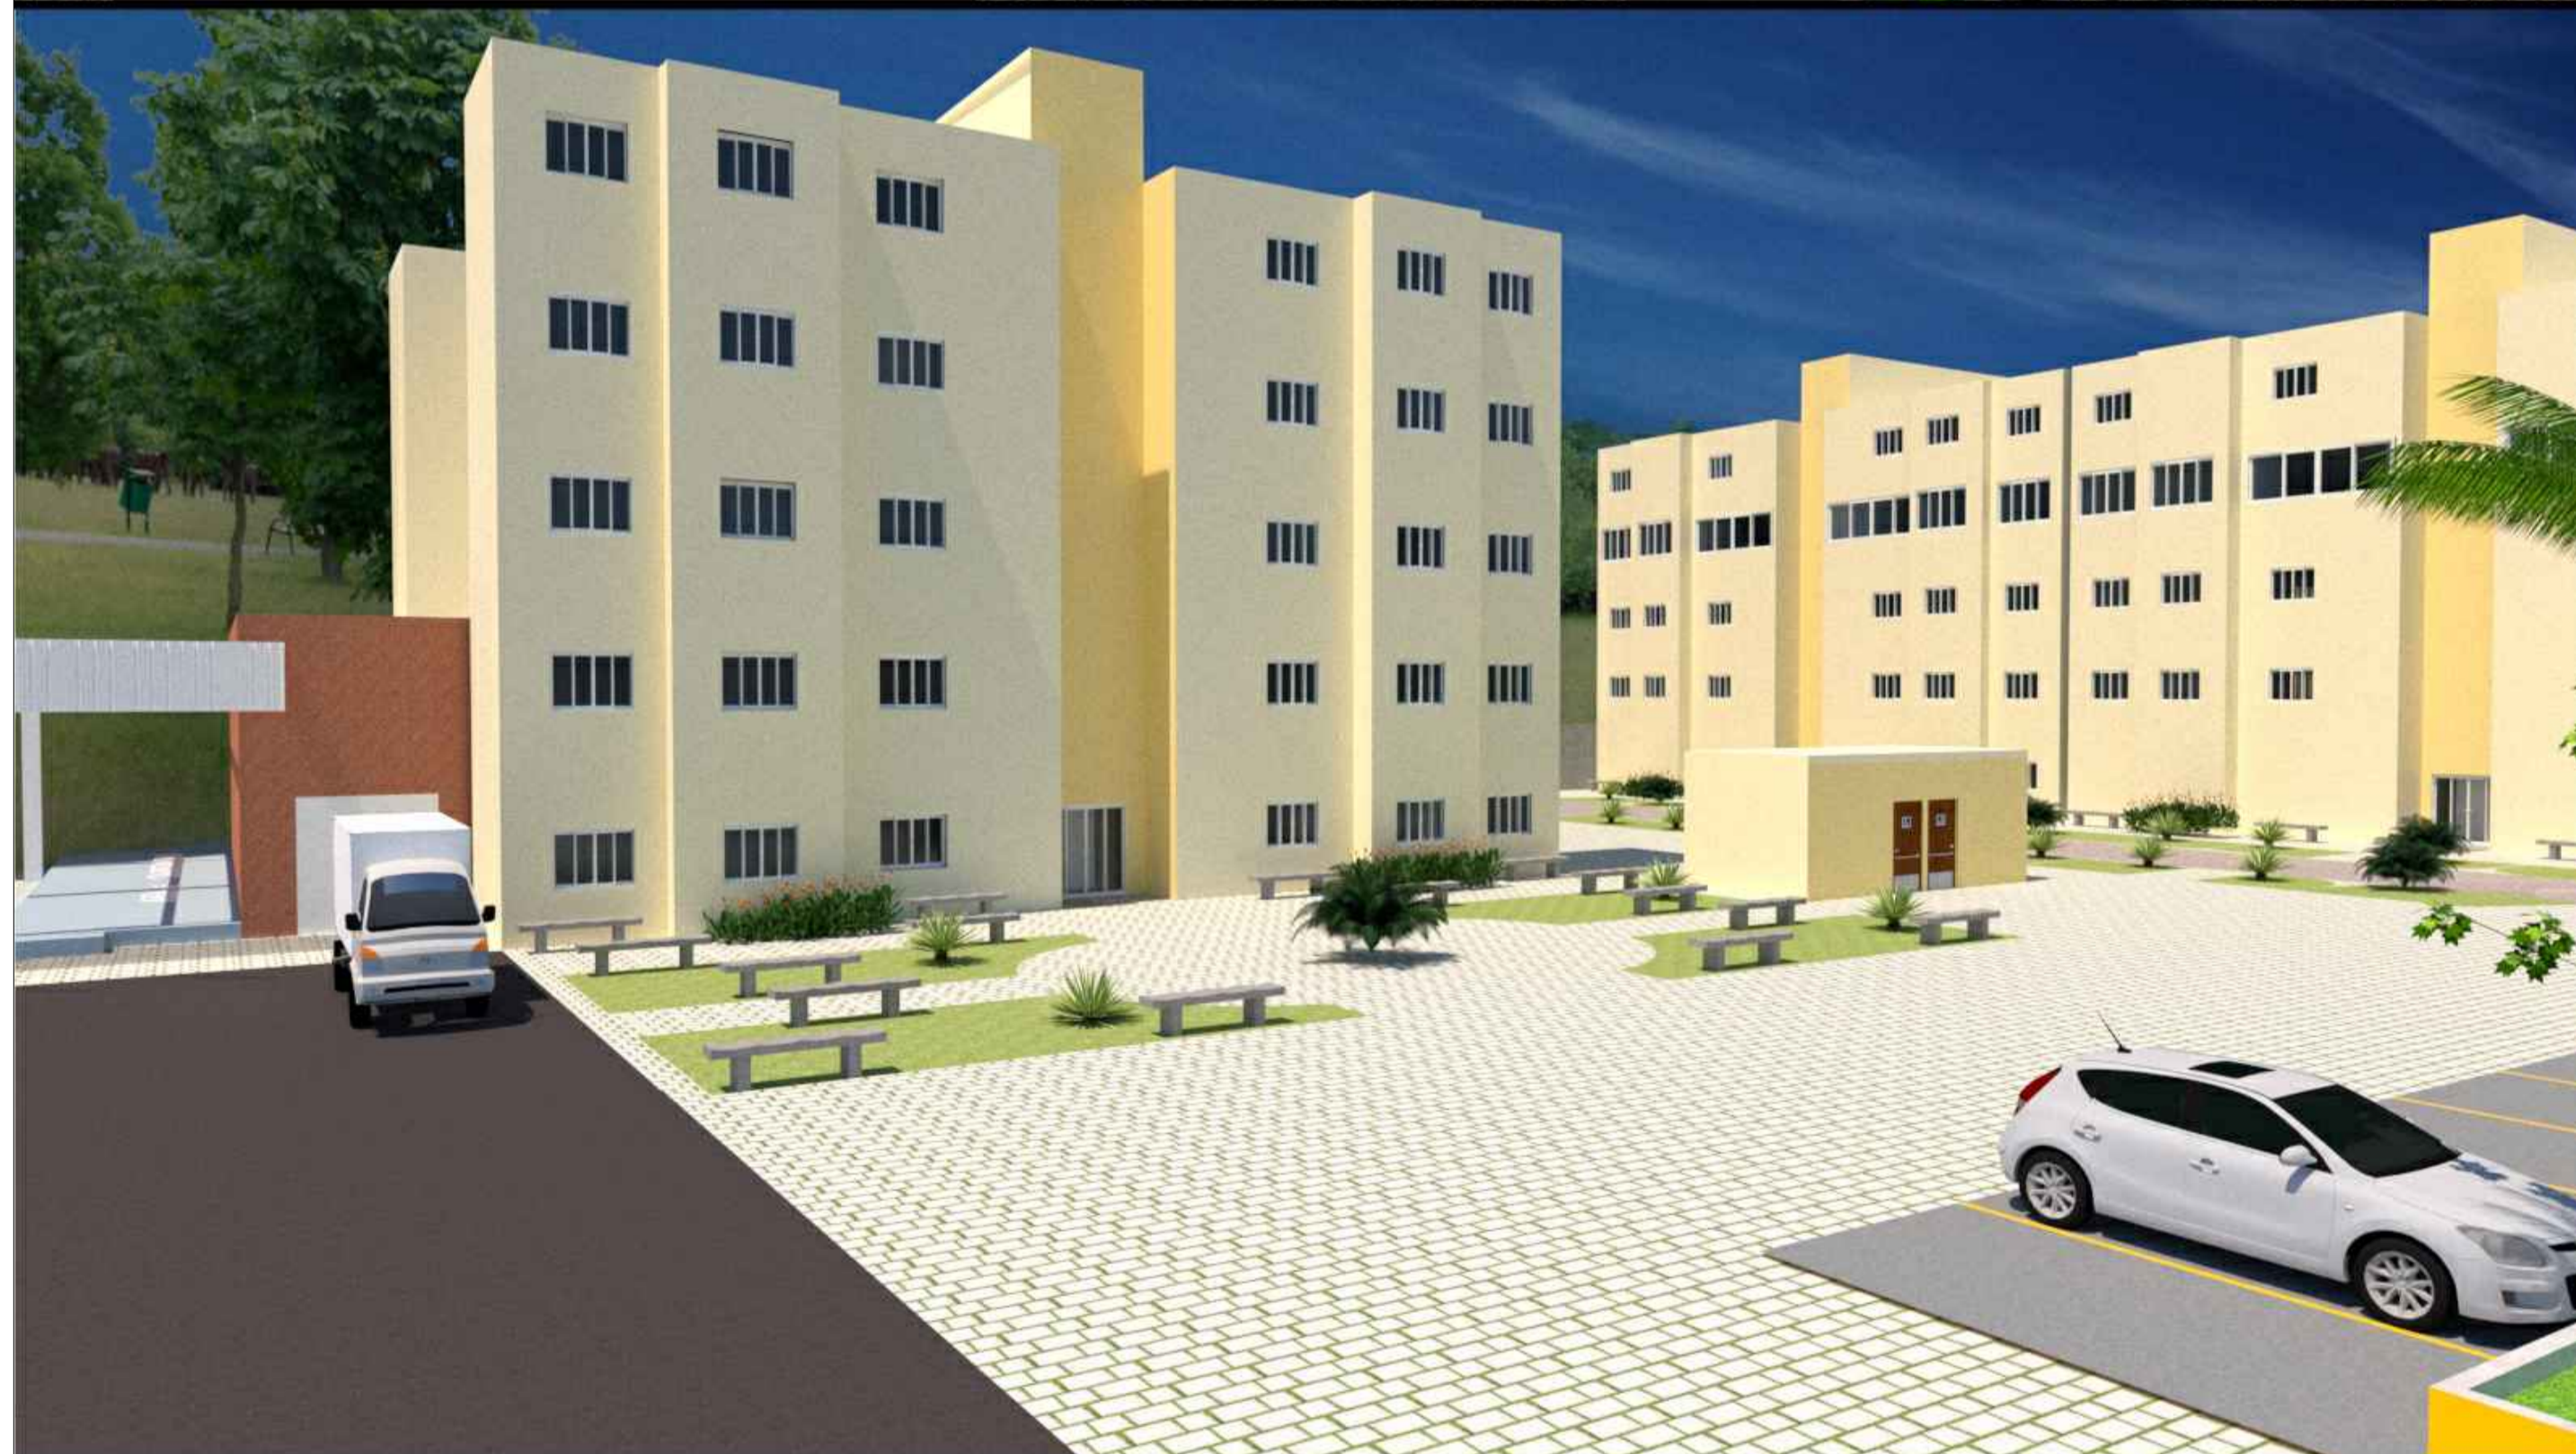

MAQUETE DIGITAL 3D  
EDIFICIO COMERCIAL CORPORATIVO E RESIDENCIAL