



CONCEITO

ESTE PROJETO TEM O INTUITO DE TRAZER AOS PACIENTES DA CLÍNICA, TOTAL CONFORTO E ACONCHEGO PARA A REALIZAÇÕES TERAPÊUTICAS.

PARTIDO

POR SE TRATAR DE UMA CLÍNICA DE PSICOLOGIA, O USO DAS CORES FORAM DIRECIONADOS AOS TONS NEUTROS PARA OFERECER CONFIABILIDADE E CONFORTO, ALÉM DO USO DO VERDE EM UM TOM PASTEL QUE TRAZ SENSACÃO DE EQUILÍBRIO, HARMONIA E BEM-ESTAR, TENDO O AUXÍLIO DA MADEIRA E MÁRMORE REMETENDO AO ESTILO CLÁSSICO.

ALUNO: ANANDA CAROLINE DE B. BISPO	PROJETO EXECUTIVO		PRANCHA: 01/19
UNIVERSIDADE DE SANTO AMARO	PAINEL SEMÂNTICO, CONCEITO E PARTIDO	ESCALA: INDICADA DATA: setembro/2022	




<p>ALUNO: ANANDA CAROLINE DE B. BISPO</p>	<p>PROJETO EXECUTIVO</p>		<p>PRANCHA:</p>
<p>UNIVERSIDADE DE SANTO AMARO</p>	<p>RENDERS</p>	<p>ESCALA: INDICADA DATA: setembro/2022</p>	<p>02/19</p>



<p>ALUNO: ANANDA CAROLINE DE B. BISPO</p>	<p>PROJETO EXECUTIVO</p>		<p>PRANCHA:</p>
<p>UNIVERSIDADE DE SANTO AMARO</p>	<p>RENDERS</p>	<p>ESCALA: INDICADA DATA: setembro/2022</p>	<p>03/19</p>

LEGENDA	
	CONSTRUIR

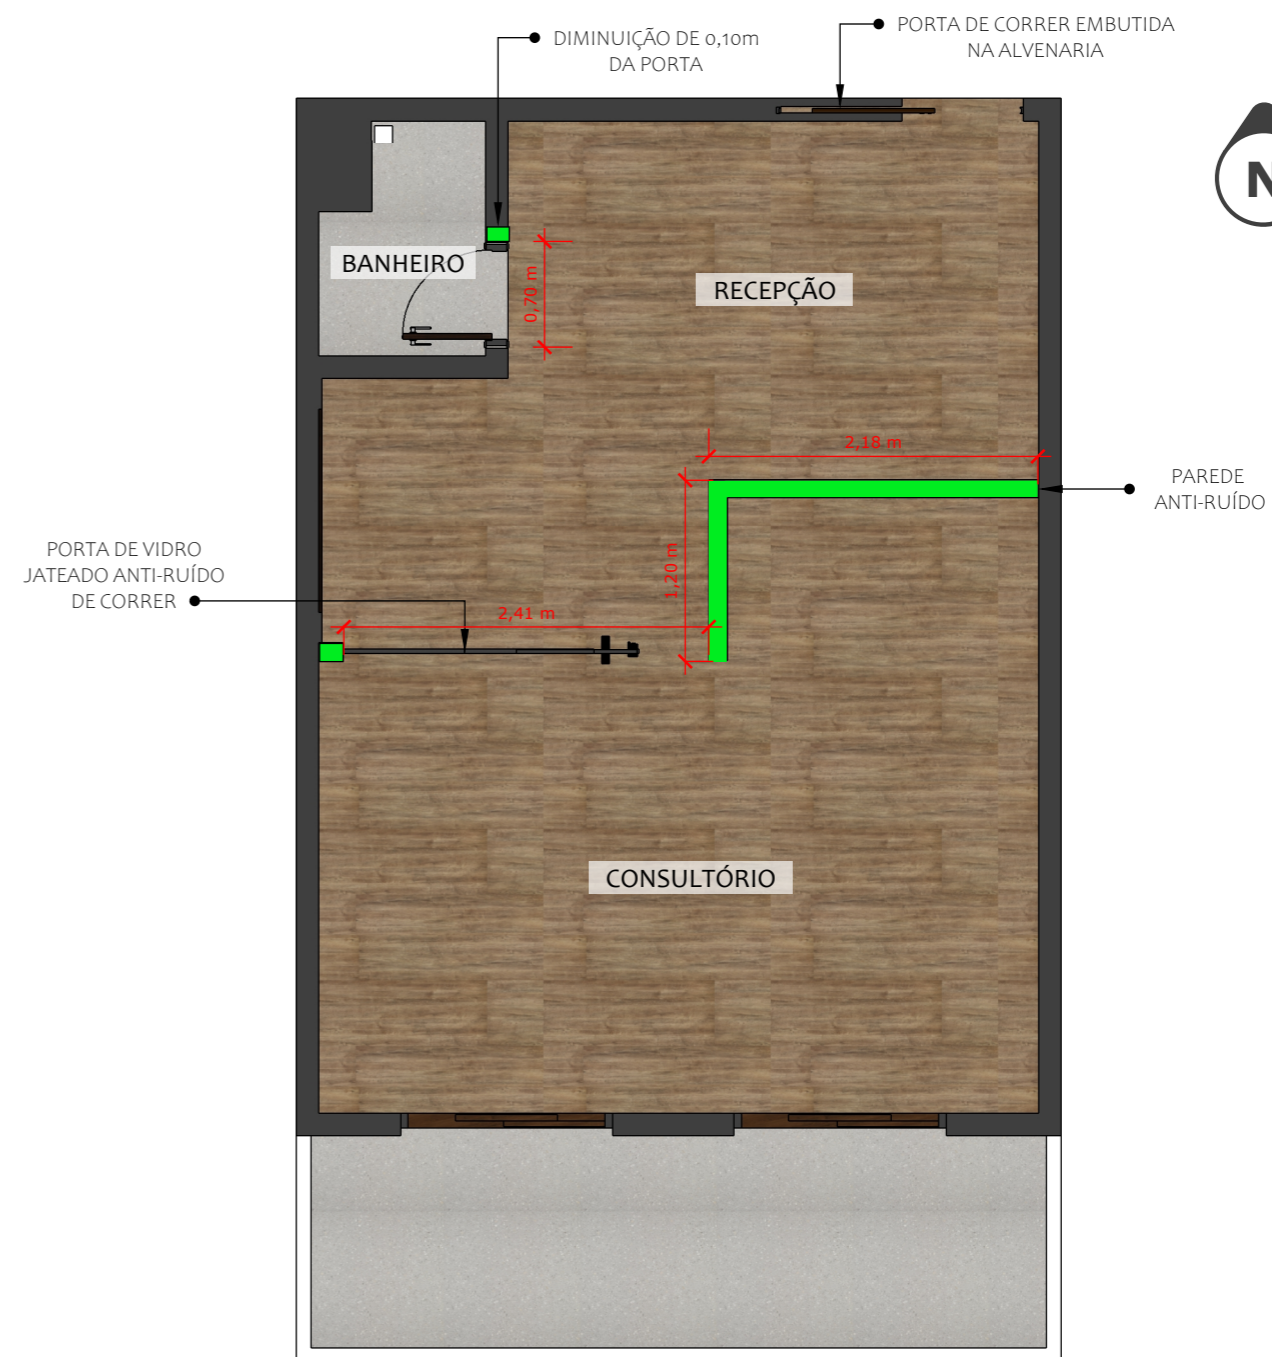


1 PLANTA BAIXA DE CONSTRUIR
ESCALA: 1:50


ALUNO: ANANDA CAROLINE DE B. BISPO	PROJETO EXECUTIVO		PRANCHA: 04/19
UNIVERSIDADE DE SANTO AMARO			



ALUNO: ANANDA CAROLINE DE B. BISPO	PROJETO EXECUTIVO		PRANCHA:
UNIVERSIDADE DE SANTO AMARO	PLANTA LAYOUT TÉCNICO	ESCALA: INDICADA DATA: setembro/2022	05/19

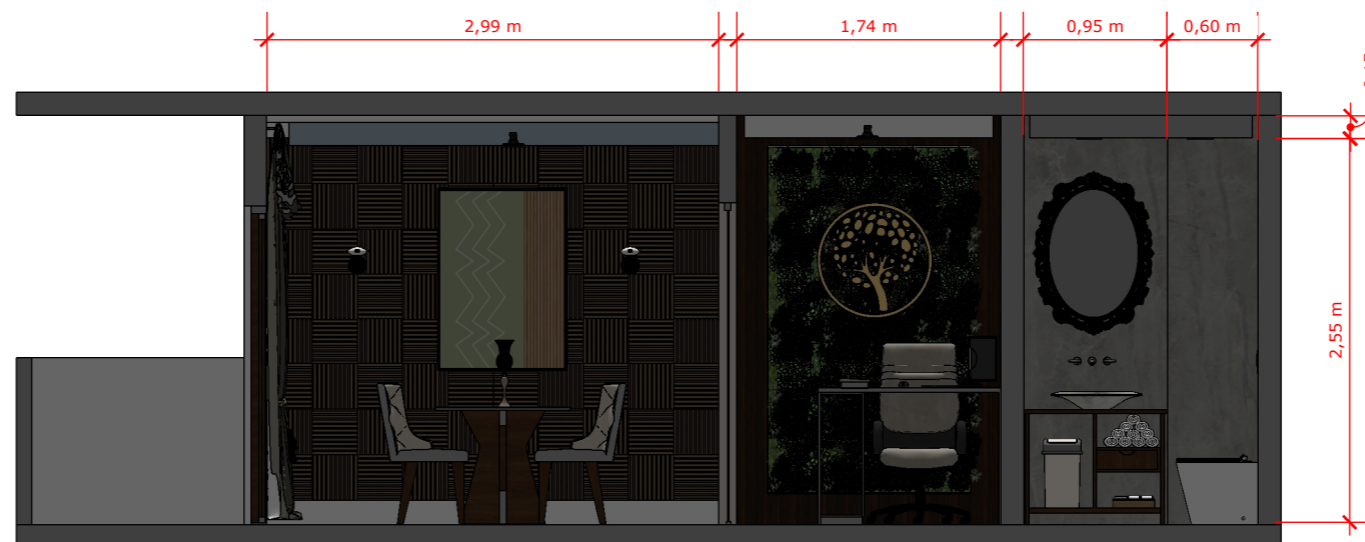

CORTE A
ESCALA: 1:50

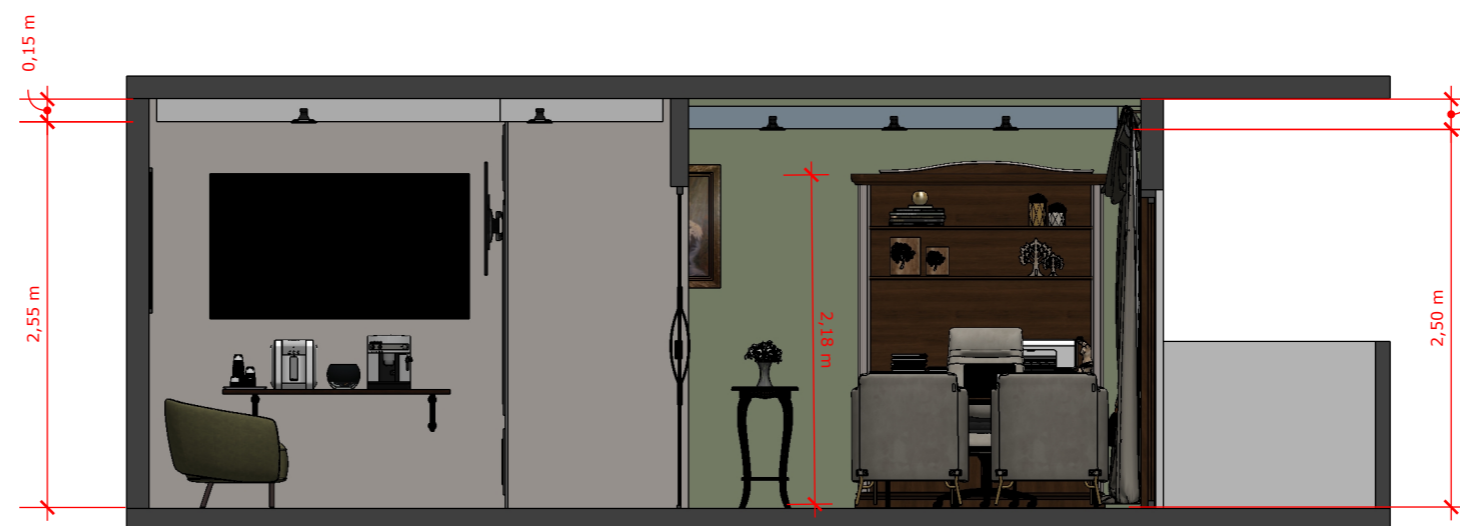


CORTE B
ESCALA: 1:50

<p>ALUNO: ANANDA CAROLINE DE B. BISPO</p>	<p>PROJETO EXECUTIVO</p>		<p>PRANCHA:</p>
<p>UNIVERSIDADE DE SANTO AMARO</p>	<p>CORTES</p>	<p>ESCALA: INDICADA DATA: setembro/2022</p>	<p>06/19</p>

PAINEL DE MADEIRA
COM JARDIM VERTICAL
DE PLÁSTICO NO MEIO

TINTA TREVO PÁLIDO CORAL

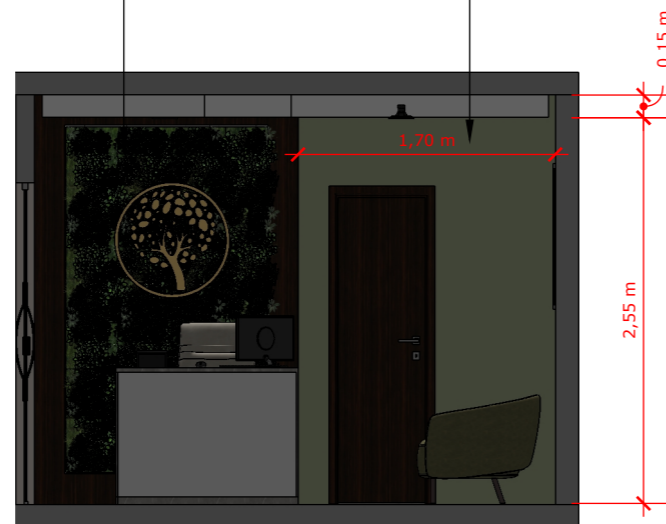

VISTA 01 - RECEPÇÃO

ESCALA: 1:50

1

TINTA BRANCO PINTOR CORAL




VISTA 02 - RECEPÇÃO

ESCALA: 1:50

2

PAINEL BOISERIE
PINTADO NA COR
PRATA FINA
CORAL

PORTA DE CORRER DE VIDRO
JATEADO ANTI-RUÍDO

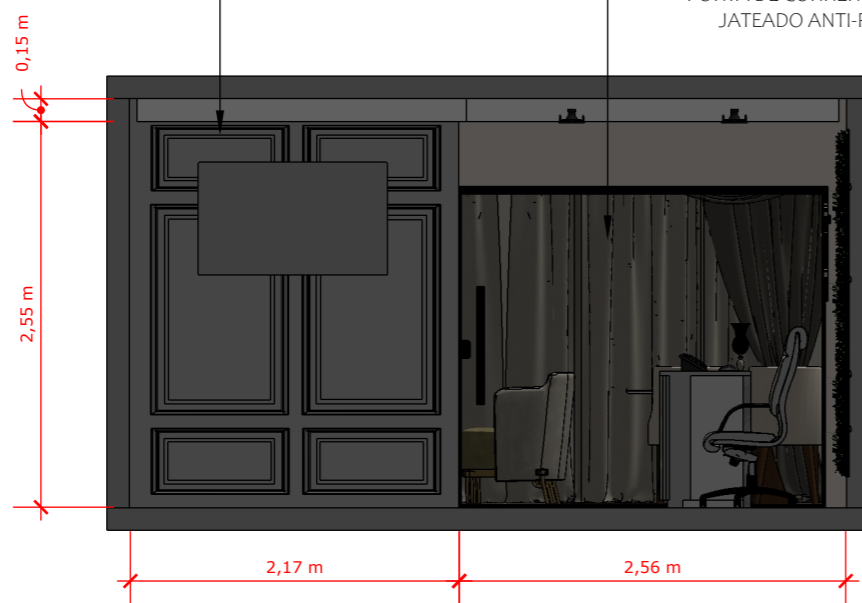

VISTA 03 - RECEPÇÃO

ESCALA: 1:50

3

0,15 m

2,55 m

0,15 m


2,12 m

0,58 m


VISTA 04 - RECEPÇÃO

ESCALA: 1:50


4

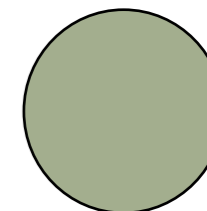

TINTA
TREVO PÁLIDO
CORAL

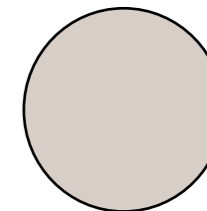


TINTA
BRANCO PINTOR
CORAL

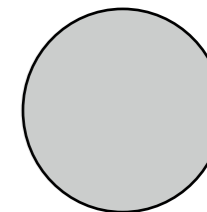

TINTA
PRATA FINA
CORAL

ALUNO: ANANDA CAROLINE DE B. BISPO	PROJETO EXECUTIVO		PRANCHA: 07/19
UNIVERSIDADE DE SANTO AMARO	VISTAS	ESCALA: INDICADA	
		DATA: setembro/2022	

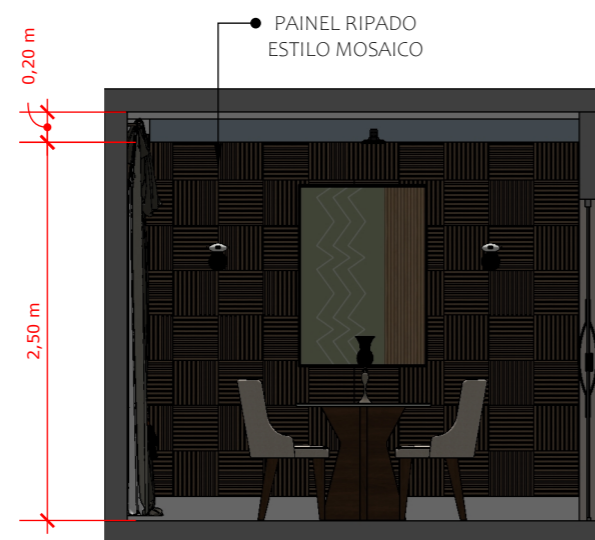


VISTA 05 - SALA DE ATEND.

ESCALA: 1:50

1


PORTA DE VIDRO JATEADO
ANTI-RUÍDO, PARA A ENTRADA
DE LUZ NATURAL NA RECEPÇÃO

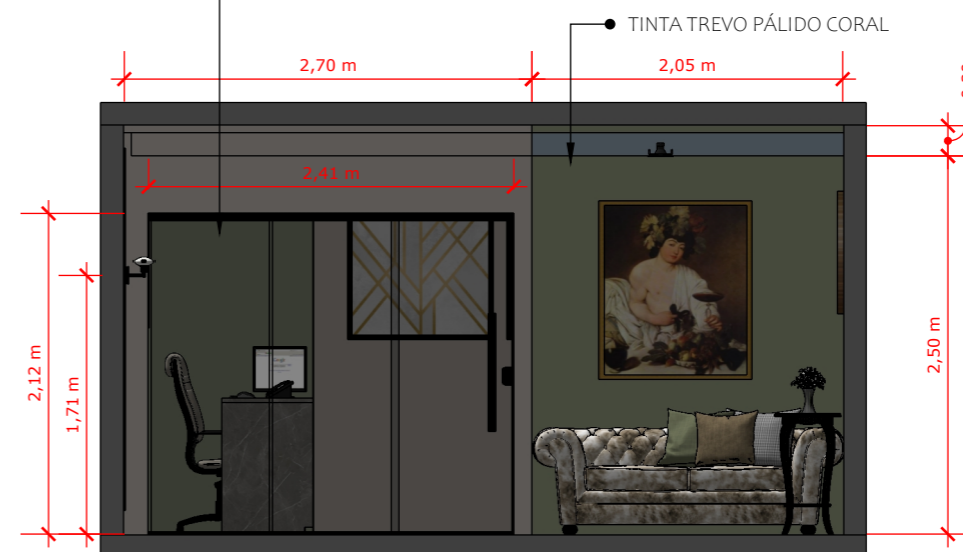


VISTA 06 - SALA DE ATEND.

ESCALA: 1:50

2

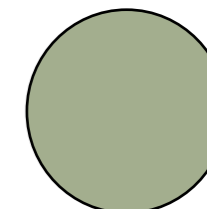

TINTA
TREVO PÁLIDO
CORAL

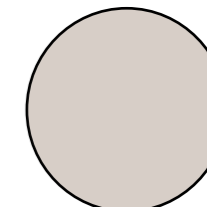

TINTA
BRANCO PINTOR
CORAL



VISTA 07 - SALA DE ATEND.

ESCALA: 1:50

3



VISTA 08 - SALA DE ATEND.


ESCALA: 1:50

4


<p>ALUNO: ANANDA CAROLINE DE B. BISPO</p>	<p>PROJETO EXECUTIVO</p>		<p>PRANCHA:</p>
<p>UNIVERSIDADE DE SANTO AMARO</p>	<p>VISTAS</p>	<p>ESCALA: INDICADA DATA: setembro/2022</p>	<p>08/19</p>




GREY MARBLE
PORTOBELLO

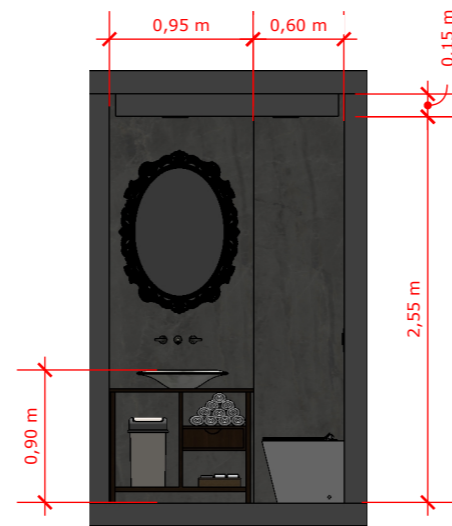


1 **VISTA 09 - BANHEIRO**
ESCALA: 1:50

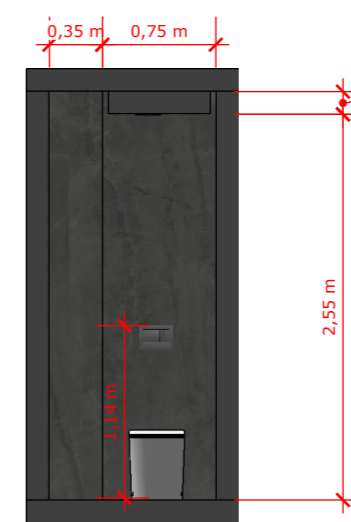

2 **VISTA 10 - BANHEIRO**
ESCALA: 1:50

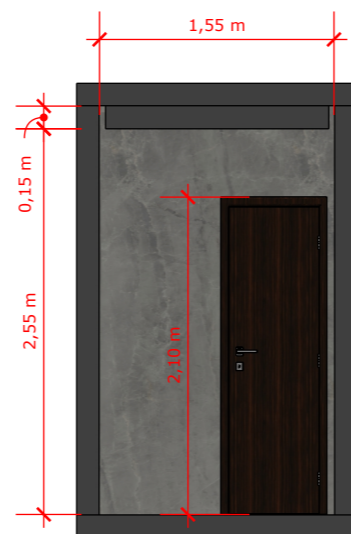

3 **VISTA 11 - BANHEIRO**
ESCALA: 1:50

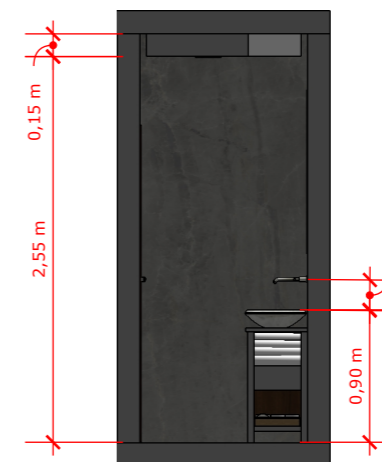

4 **VISTA 12 - BANHEIRO**
ESCALA: 1:50

ALUNO: ANANDA CAROLINE DE B. BISPO	PROJETO EXECUTIVO		PRANCHA: 09/19
UNIVERSIDADE DE SANTO AMARO	VISTAS	ESCALA: INDICADA DATA: setembro/2022	



1 **PERSPECTIVA**
SEM ESCALA

ALUNO: ANANDA CAROLINE DE B. BISPO	PROJETO EXECUTIVO		PRANCHA:
UNIVERSIDADE DE SANTO AMARO	PERSPECTIVA	ESCALA: INDICADA DATA: setembro/2022	10/19

- 01 POLTRONA GRAZIOSA C164 - NATUZZI EDITIONS
- 02 CADEIRA OFFICE IDRA FLEXFORM
- 03 ESPELHO CLÁSSICO COM BISOTÊ - DECORE PRONTO
- 04 POLTRONA SINTRA REVESTIDA COM TECIDO VELUDO VERDE OLIVA
- 05 MESA FRAME HOME OFFICE HFM 140607 - MARELLI
- 06 CADEIRA DAKOTA - MACROSUL MÓVEIS
- 07 MESA DE JANTAR STAR RETANGULAR - J. MARCON NA MADEIRA IMBUIA E LACA CORDA
- 08 SOFÁ CHESTERFIELD 2 LUGARES - REVESTIDO COM TECIDO VELUDO NA COR CREME
- 09 CUBA NAVI - MONOLÍTICA DESIGN - MATARAZZO
- 10 BACIA CONVENCIONAL LISS DECOL
- 11 TORNEIRA DE PAREDE PURIST PARA LAVATÓRIO - KAHLER - NÍQUEL ESCOVADO

BANCADA PLANEJADA
(0,95x0,40x0,76m)

BALCÃO PLANEJADO
COM PEDRA DE MÁRMORE CINZA
(1,21x0,60m)



MESA DE CANTO
PLANEJADA
(0,43m DE DIÂMETRO)

ESTANTE PLANEJADA
NO ESTILO CLÁSSICO
(1,70x0,46m)


PLANTA LAYOUT DE MOBILIÁRIO

ESCALA: 1:50

1

ALUNO: ANANDA CAROLINE DE B. BISPO	PROJETO EXECUTIVO		PRANCHA:
UNIVERSIDADE DE SANTO AMARO	PLANTA LAYOUT DE MOBILIÁRIO		ESCALA: INDICADA
			DATA: setembro/2022
			11/19


LEGENDA	
	FORRO REBAIXADO TABICADO H=0,20m (DET.01)
	FORRO REBAIXADO TABICADO H=0,15m
	CORTINEIRO H=0,20m

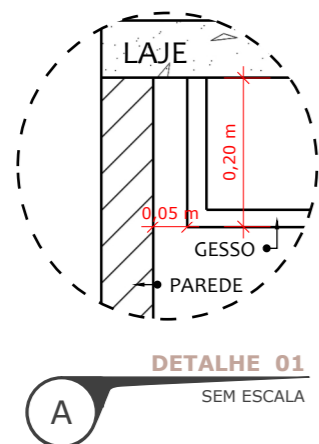

FORRO TABICADO
COM ESPAÇAMENTO
DE 0,05m

FORRO TABICADO
COM ESPAÇAMENTO
DE 0,05m (DET.01)


CORTINEIRO
COM ESPAÇAMENTO
DE 0,16 m

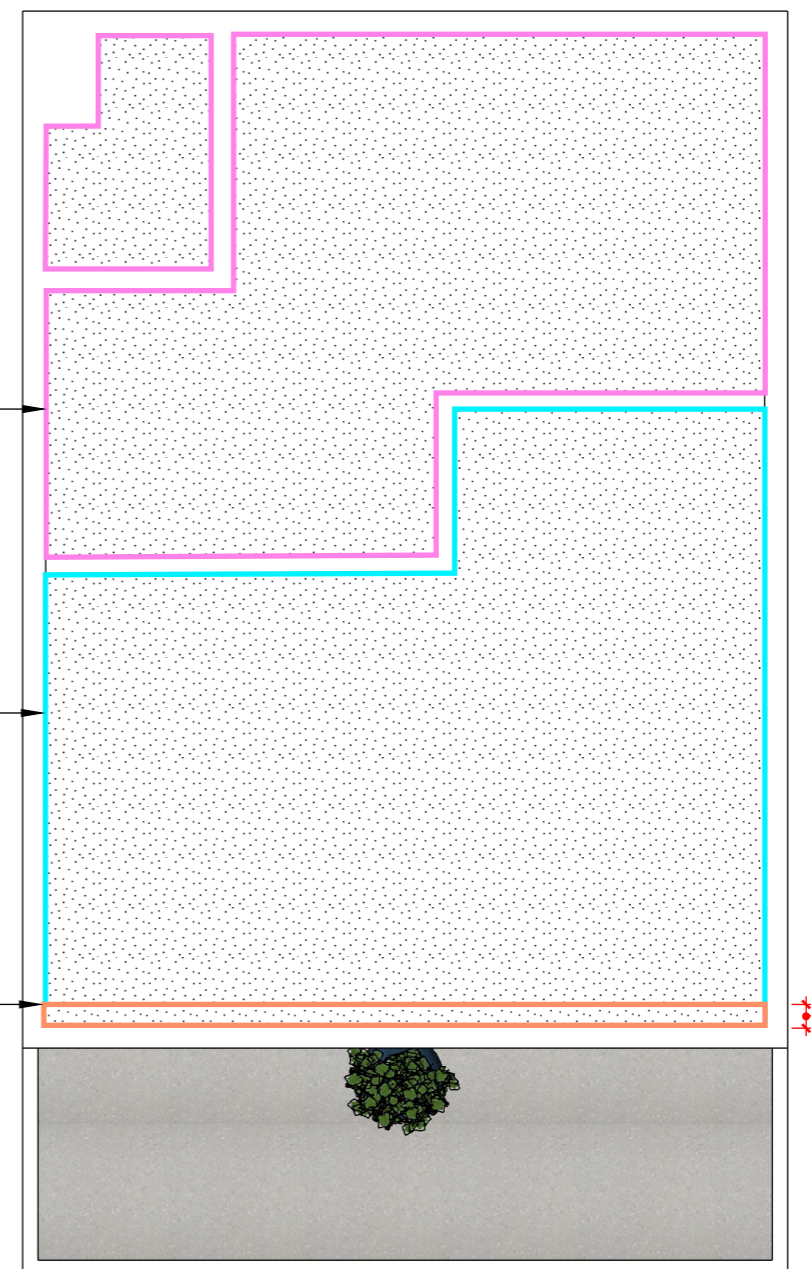

1 **PLANTA DE FORRO**
ESCALA: 1:50

ALUNO: ANANDA CAROLINE DE B. BISPO	PROJETO EXECUTIVO		PRANCHA:
UNIVERSIDADE DE SANTO AMARO	PLANTA DE FORRO	ESCALA: INDICADA	12/19
		DATA: setembro/2022	

LEGENDA	
	PERFIL DE LED 4000K
	SPOT DE LED EMBUTIDO PAR30 QUADRADO SAVE ENERGY - 4000K
	ARANDELA ROID1 - GOLDEN 4000K

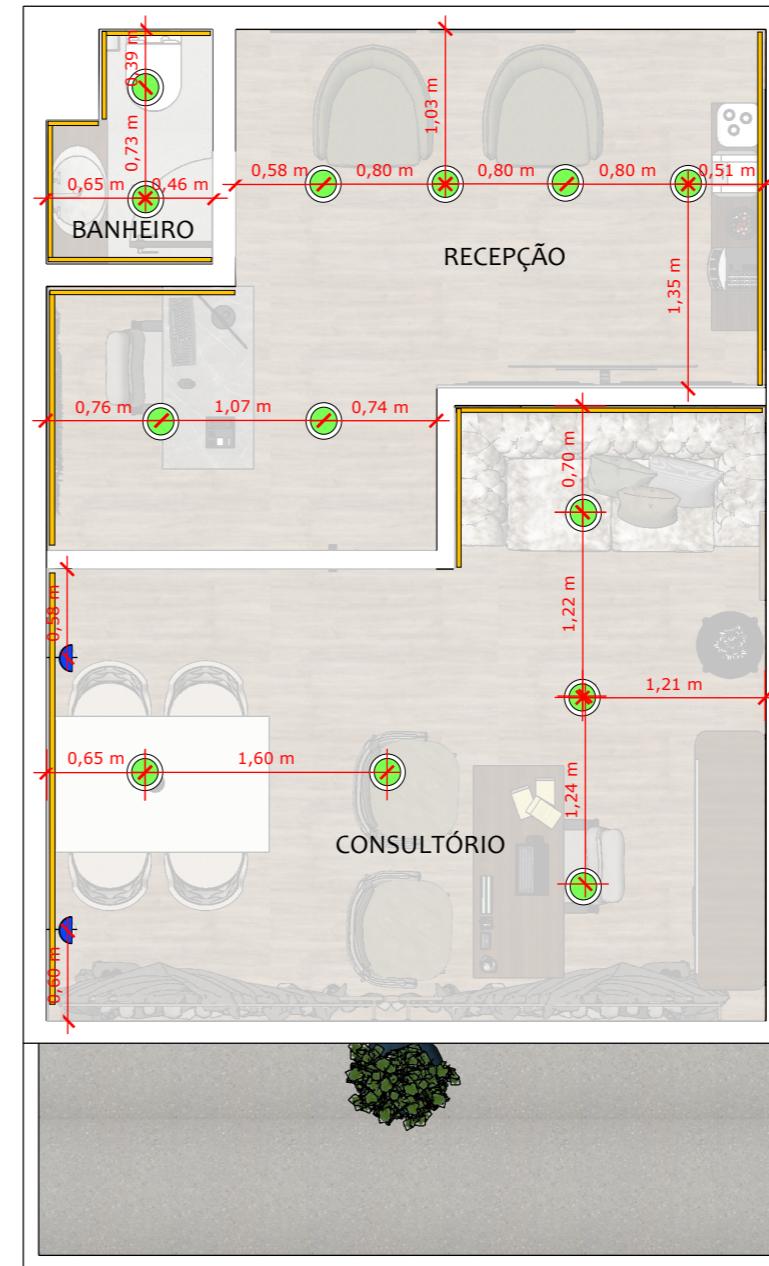


PLANTA BAIXA LUMINOTÉCNICA

ESCALA: 1:50

1

ALUNO: ANANDA CAROLINE DE B. BISPO	PROJETO EXECUTIVO	PRANCHA:
UNIVERSIDADE DE SANTO AMARO		13/19
	PLANTA LUMINOTÉCNICA	ESCALA: INDICADA
		DATA: setembro/2022


LEGENDA	
	TOMADA BAIXA
	TOMADA MÉDIA
	TOMADA ALTA
	TOMADA BAIXA DUPLA
	TOMADA BAIXA DUPLA
	TOMADA ALTA DUPLA
	PONTO DE TELEVISÃO
	INTERRUPTOR DUPLO

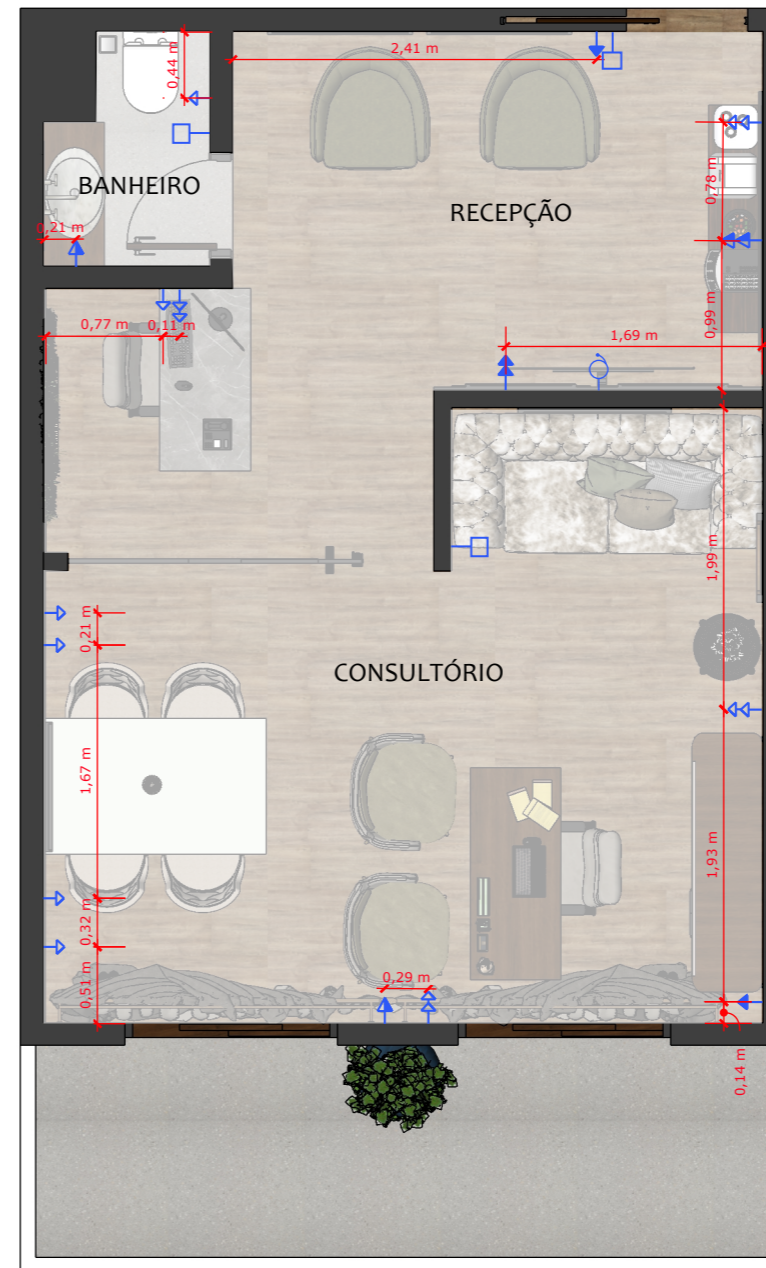

1 PLANTA DE ELÉTRICA
ESCALA: 1:50

ALUNO: ANANDA CAROLINE DE B. BISPO	PROJETO EXECUTIVO		PRANCHA: 14/19
UNIVERSIDADE DE SANTO AMARO	PLANTA DE ELÉTRICA	ESCALA: INDICADA DATA: setembro/2022	

LEGENDA - PAREDE	
	TINTA CORAL NA COR TREVO PÁLIDO
	TINTA CORAL NA COR BRANCO PINTOR
	REVESTIMENTO - PORCELANATO ESMALTADO GRAY MARBLE - PORTOBELLO
LEGENDA - TETO	
	TINTA CORAL NA COR GOTA DE PÉROLA

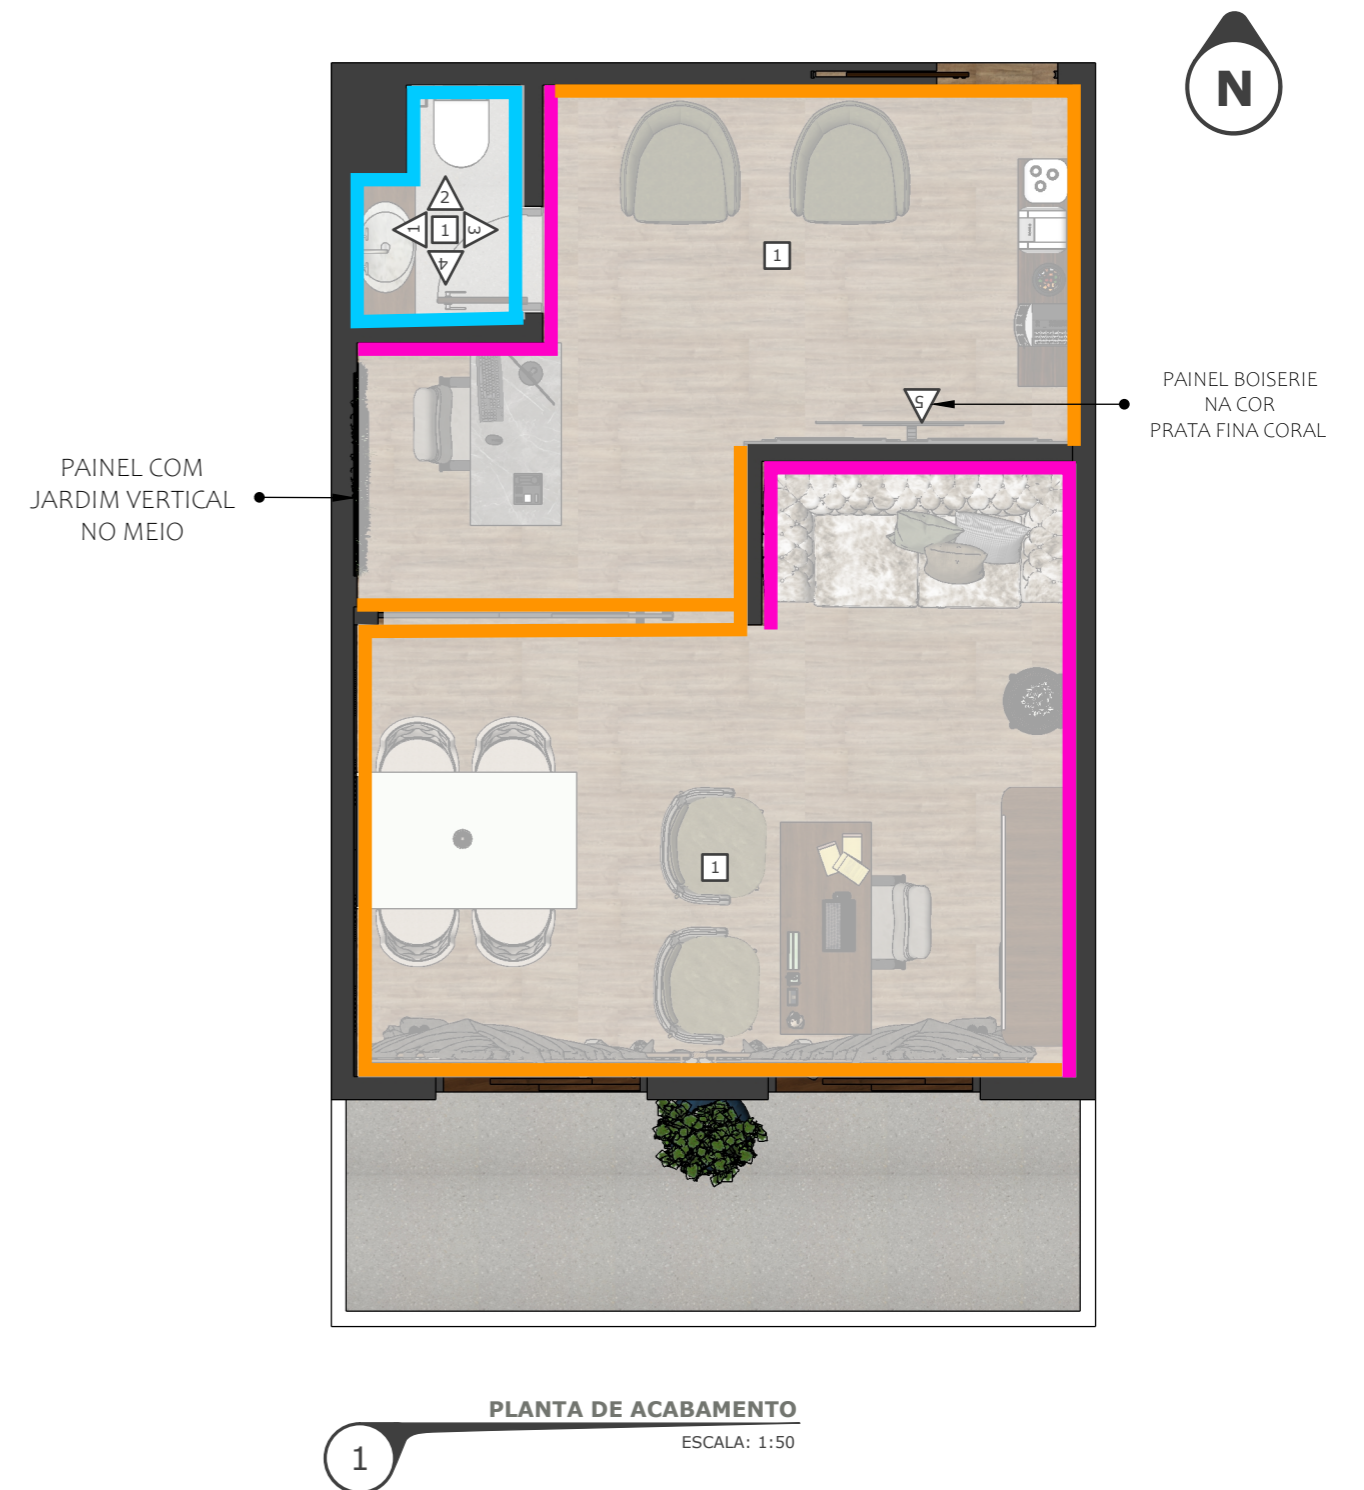

ALUNO: ANANDA CAROLINE DE B. BISPO	PROJETO EXECUTIVO		PRANCHA:
UNIVERSIDADE DE SANTO AMARO	PLANTA DE ACABAMENTO	ESCALA: INDICADA	15/19
		DATA: setembro/2022	

MATERIAIS		
DESCRIÇÃO	M ²	MARCA
GREY MARBLE	12,84 m ²	PORTOBELLO

LEGENDA	
	INÍCIO DA PAGINAÇÃO



1 **VISTA 01 - BANHEIRO**
ESCALA: 1:50



2 **VISTA 02 - BANHEIRO**
ESCALA: 1:50



3 **VISTA 03 - BANHEIRO**
ESCALA: 1:50



4 **VISTA 04 - BANHEIRO**
ESCALA: 1:50



GREY MARBLE
PORTOBELLO

ALUNO: ANANDA CAROLINE DE B. BISPO	PROJETO EXECUTIVO		PRANCHA:
UNIVERSIDADE DE SANTO AMARO	PAGINAÇÃO DE REVESTIMENTO	ESCALA: INDICADA	16/19
		DATA: setembro/2022	

LEGENDA	
	INÍCIO DA PAGINAÇÃO


MATERIAIS			
REFERÊNCIA	DESCRIÇÃO	M ²	MARCA
1	PISO GRAN ELEGANCE CARVALHO OURO	28,7m ²	EUCAFLOOR
2	PORCELANATO ESMALTADO BEATS ASH - 0,90x0,90m	8,80m ²	PORTOBELLO



BEATS ASH
PORTOBELLO



GRAN ELEGANCE
CARVALHO OURO
EUCAFLOOR

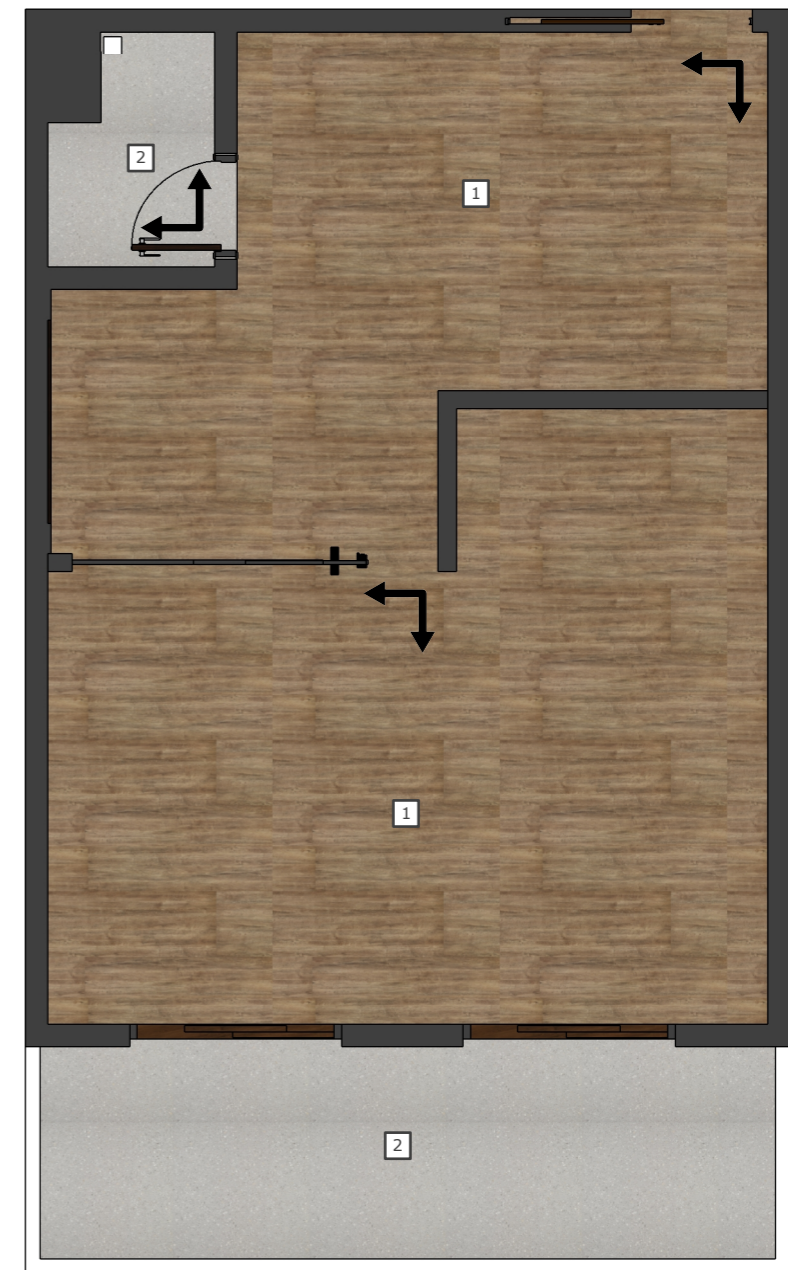

PLANTA DE PAGINAÇÃO DE PISO

ESCALA: 1:50

1

ALUNO: ANANDA CAROLINE DE B. BISPO	PROJETO EXECUTIVO		PRANCHA:
UNIVERSIDADE DE SANTO AMARO	PAGINAÇÃO DE PISO	ESCALA: INDICADA	17/19
		DATA: setembro/2022	



DET. ESTANTE - PERSPECTIVA 01

SEM ESCALA


1



DET. ESTANTE - PERSPECTIVA 02

SEM ESCALA


3

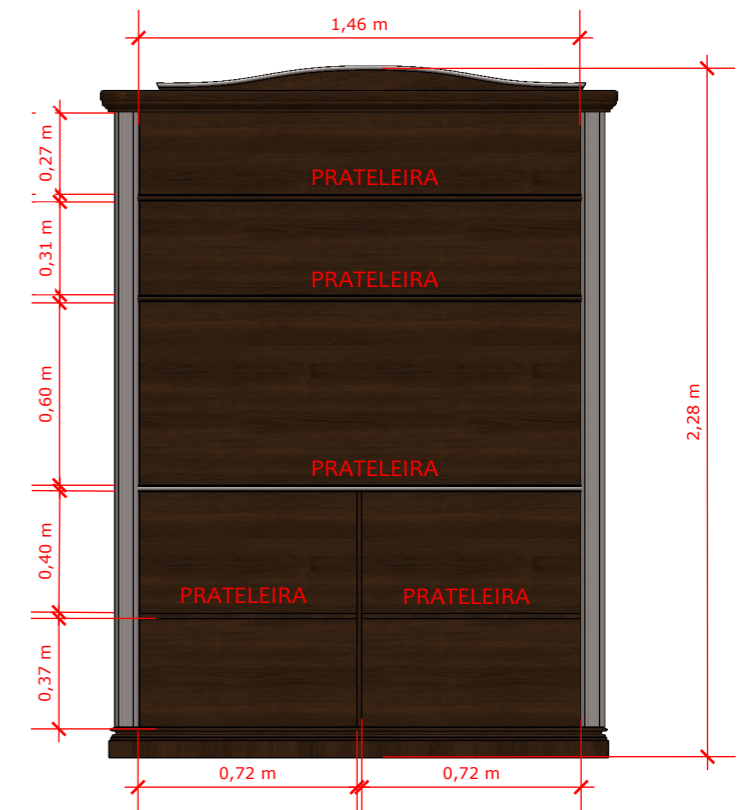

DET. ESTANTE - INTERNO

ESCALA: 1:25


5

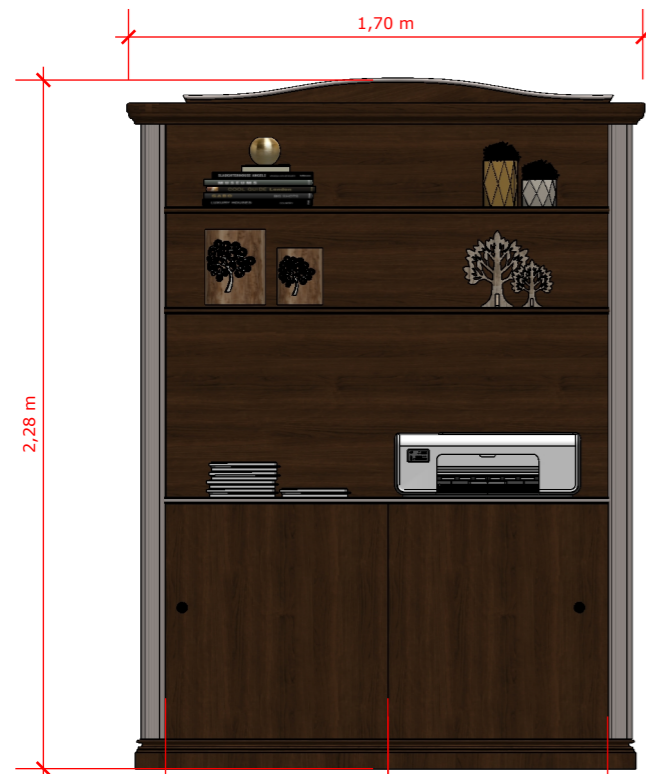

DET. ESTANTE - FRONTAL

ESCALA: 1:25

2

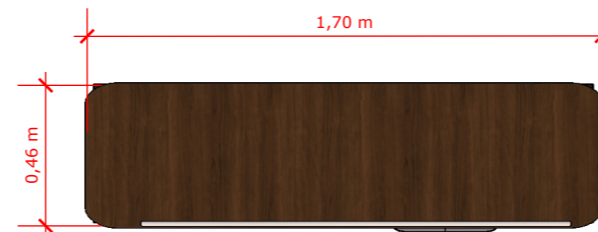

DET. ESTANTE - SUPERIOR

ESCALA: 1:25

4




DET. ESTANTE - LATERAL


ESCALA: 1:25

6


ALUNO: ANANDA CAROLINE DE B. BISPO	PROJETO EXECUTIVO		PRANCHA:
UNIVERSIDADE DE SANTO AMARO	DETALHAMENTO ESTANTE	ESCALA: INDICADA	18/19
		DATA: setembro/2022	

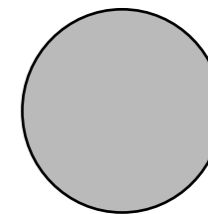

MDF CINZA CLARO

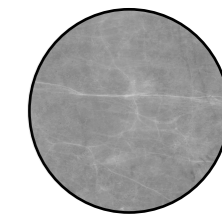


MÁRMORE CINZA

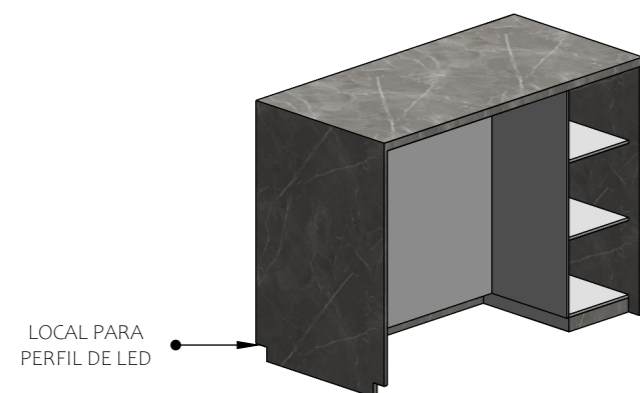

LOCAL PARA PERFIL DE LED


1 **DET. BALCÃO - PERSPECTIVA**
SEM ESCALA

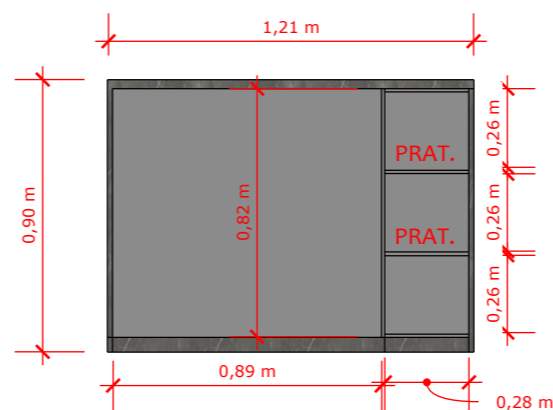


2 **DET. BALCÃO - FRONTAL**
ESCALA: 1:25



3 **DET. BALCÃO - SUPERIOR**
ESCALA: 1:25

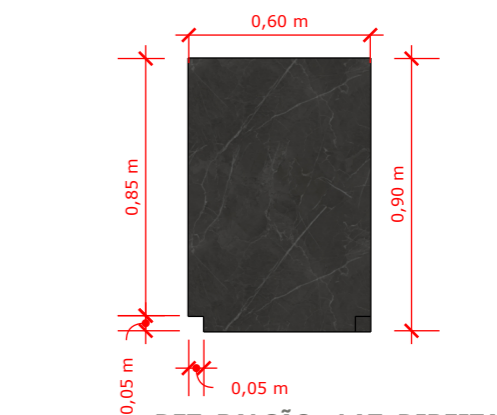

4 **DET. BALCÃO- LAT. DIREITA**
ESCALA: 1:25

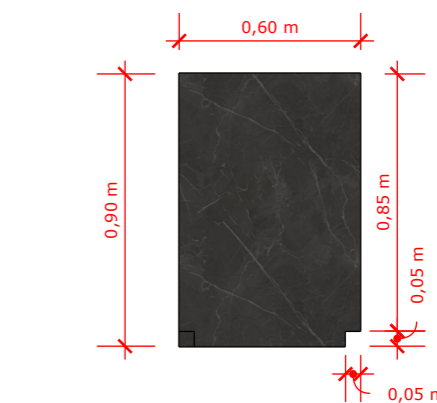

5 **DET. BALCÃO- LAT. ESQUERDA**
ESCALA: 1:25

<p>ALUNO: ANANDA CAROLINE DE B. BISPO</p>	<p>PROJETO EXECUTIVO</p>		<p>PRANCHA:</p>
<p>UNIVERSIDADE DE SANTO AMARO</p>	<p>DETALHAMENTO BALCÃO</p>	<p>ESCALA: INDICADA DATA: setembro/2022</p>	<p>19/19</p>