



02 Planta técnica segundo pavimento
Escala 1:100

| | | | |
|-------------|------------------------------------|------------|---------------|
| TÍTULO: | Universidade Santo Amaro - Unisa | | |
| ALUNA: | Camila Magalhães Machado | | |
| DISCIPLINA: | PROJETO INT. - EDIFICAÇÃO COLETIVA | | |
| ASSUNTO: | CRECHE | FOLHA: | 02 |
| REVISÃO: | DATA: | 15/09/2022 | ESCALA: 1:100 |

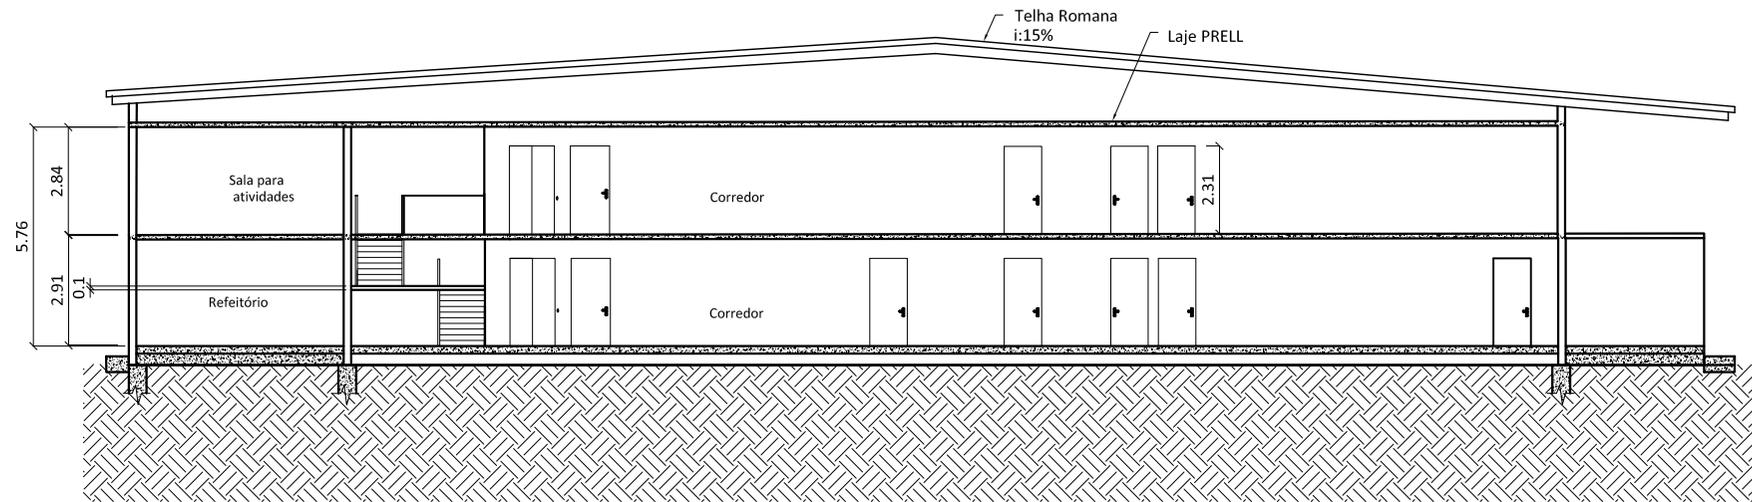


03 Corte AA
Escala 1:100

| | | | | |
|-------------|------------------------------------|------------|---------|-------|
| TÍTULO: | Universidade Santo Amaro - Unisa | | | |
| ALUNA: | Camila Magalhães Machado | | | |
| DISCIPLINA: | PROJETO INT. - EDIFICAÇÃO COLETIVA | | | |
| ASSUNTO: | CRECHE | FOLHA: | 03 | |
| REVISÃO: | DATA: | 15/09/2022 | ESCALA: | 1:100 |

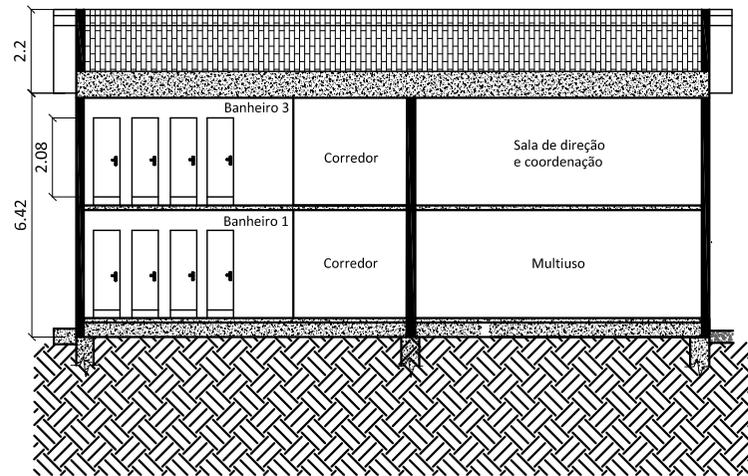


04 Corte BB
Escala 1:100

| | | | | |
|-------------|------------------------------------|------------|---------|-------|
| TÍTULO: | Universidade Santo Amaro - Unisa | | | |
| ALUNA: | Camila Magalhães Machado | | | |
| DISCIPLINA: | PROJETO INT. - EDIFICAÇÃO COLETIVA | | | |
| ASSUNTO: | CRECHE | FOLHA: | 04 | |
| REVISÃO: | DATA: | 15/09/2022 | ESCALA: | 1:100 |

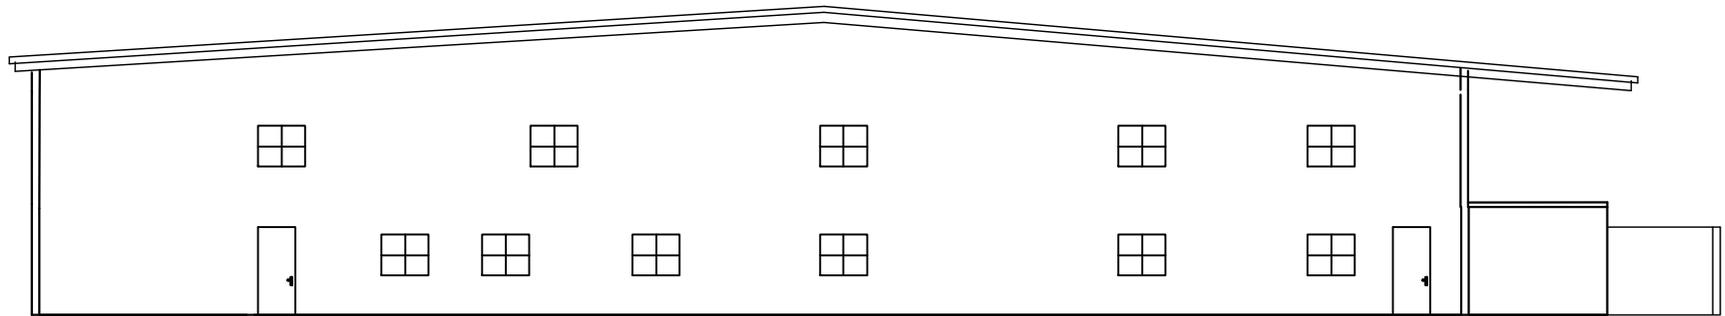

05 Fachada Principal
Escala 1:100

| | | | |
|-------------|------------------------------------|------------|---------------|
| TÍTULO: | Universidade Santo Amaro - Unisa | | |
| ALUNA: | Camila Magalhães Machado | | |
| DISCIPLINA: | PROJETO INT. - EDIFICAÇÃO COLETIVA | | |
| ASSUNTO: | CRECHE | FOLHA: | 05 |
| REVISÃO: | DATA: | 15/09/2022 | ESCALA: 1:100 |

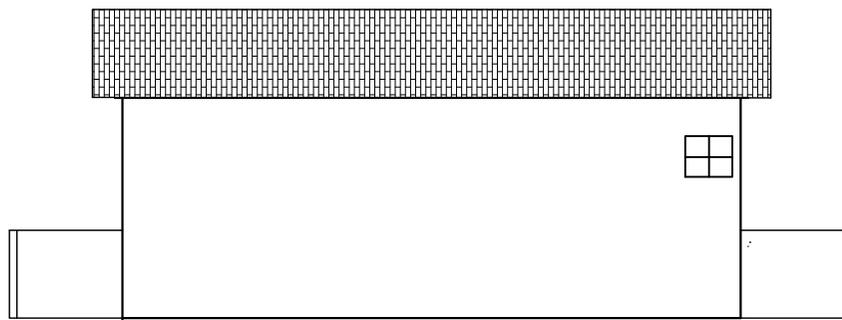

06 Fachada Lateral (Av.São Remo)
Escala 1:100

| | | | |
|-------------|------------------------------------|------------|---------------|
| TÍTULO: | Universidade Santo Amaro - Unisa | | |
| ALUNA: | Camila Magalhães Machado | | |
| DISCIPLINA: | PROJETO INT. - EDIFICAÇÃO COLETIVA | | |
| ASSUNTO: | CRECHE | FOLHA: | 06 |
| REVISÃO: | DATA: | 15/09/2022 | ESCALA: 1:100 |

Conceito para o projeto:

– O objetivo desse projeto é garantir a igualdade de oportunidades para todas as crianças da cidade de faixa etária de 03 meses até 05 anos de idade. Tendo este objeto em vista, a educação precoce das crianças permitem inúmeras oportunidades reais de inclusão social e um melhor desenvolvimento infantil e para que elas possam crescer em um ambiente mais seguro, o conceito deste projeto é abraçar e gerar uma proposta arquitetônica onde a creche pretende gerar as unidades básicas de uso (beçários e salas de aula de 1 a 5 anos) e novos espaços para atividades extracurriculares, onde a observação, a descoberta, a partilha e interação com outras crianças traz comportamentos positivos e promove o desenvolvimento das crianças.

Cite um partido Arquitetônico proveniente de um projeto existente, informando o nome do arquiteto e quais os detalhes que serão absorvidos em seu projeto.

– Partido Arquitetônico: JARDIM DE INFÂNCIA ARGENTINA

– Arquitetos: Martín González, Luciana Viñuela, Lucas Condal, Alfredo Jurado

O edifício foi baseado e projetado a partir de uma grade modular, onde os usos programáticos específicos se intercalam com o arranjo dos diferentes pátios. Isto permite a existência de áreas de lazer e de expansão controlada, específica de cada classe, proporcionando uma maior segurança e otimizando o comportamento climático dos espaços internos. As várias áreas do edifício estão ligadas entre si por um sistema de circulação de túneis que ligam os pátios, e por sua vez, comportam-se como um regulador do clima. Cada sala de aula é um módulo funcional separado e tem as suas próprias áreas de apoio: copa e fraldário. O esquema tipológico da planta central está organizado em torno de dois pátios com características diferentes, em torno do qual são distribuídos todas as unidades funcionais. O primeiro, de caráter institucional, funciona como pátio de entrada e expansão natural das áreas públicas e de uso comum: sala multi-uso, midiateca e administração. O segundo, linear e circulatório, qualifica e articula o acesso às salas de aula. Em ambos, existe uma importante presença de elementos verdes, espécies de árvores que fornecem folhas e flores características, diferentes condições ambientais que acompanham as mudanças sazonais .

| | | | |
|-------------|------------------------------------|------------|-------------------|
| TÍTULO: | Universidade Santo Amaro - Unisa | | |
| ALUNA: | Camila Magalhães Machado | | |
| DISCIPLINA: | PROJETO INT. - EDIFICAÇÃO COLETIVA | | |
| ASSUNTO: | CRECHE | FOLHA: | 07 |
| REVISÃO: | DATA: | 15/09/2022 | ESCALA: s/ escala |