



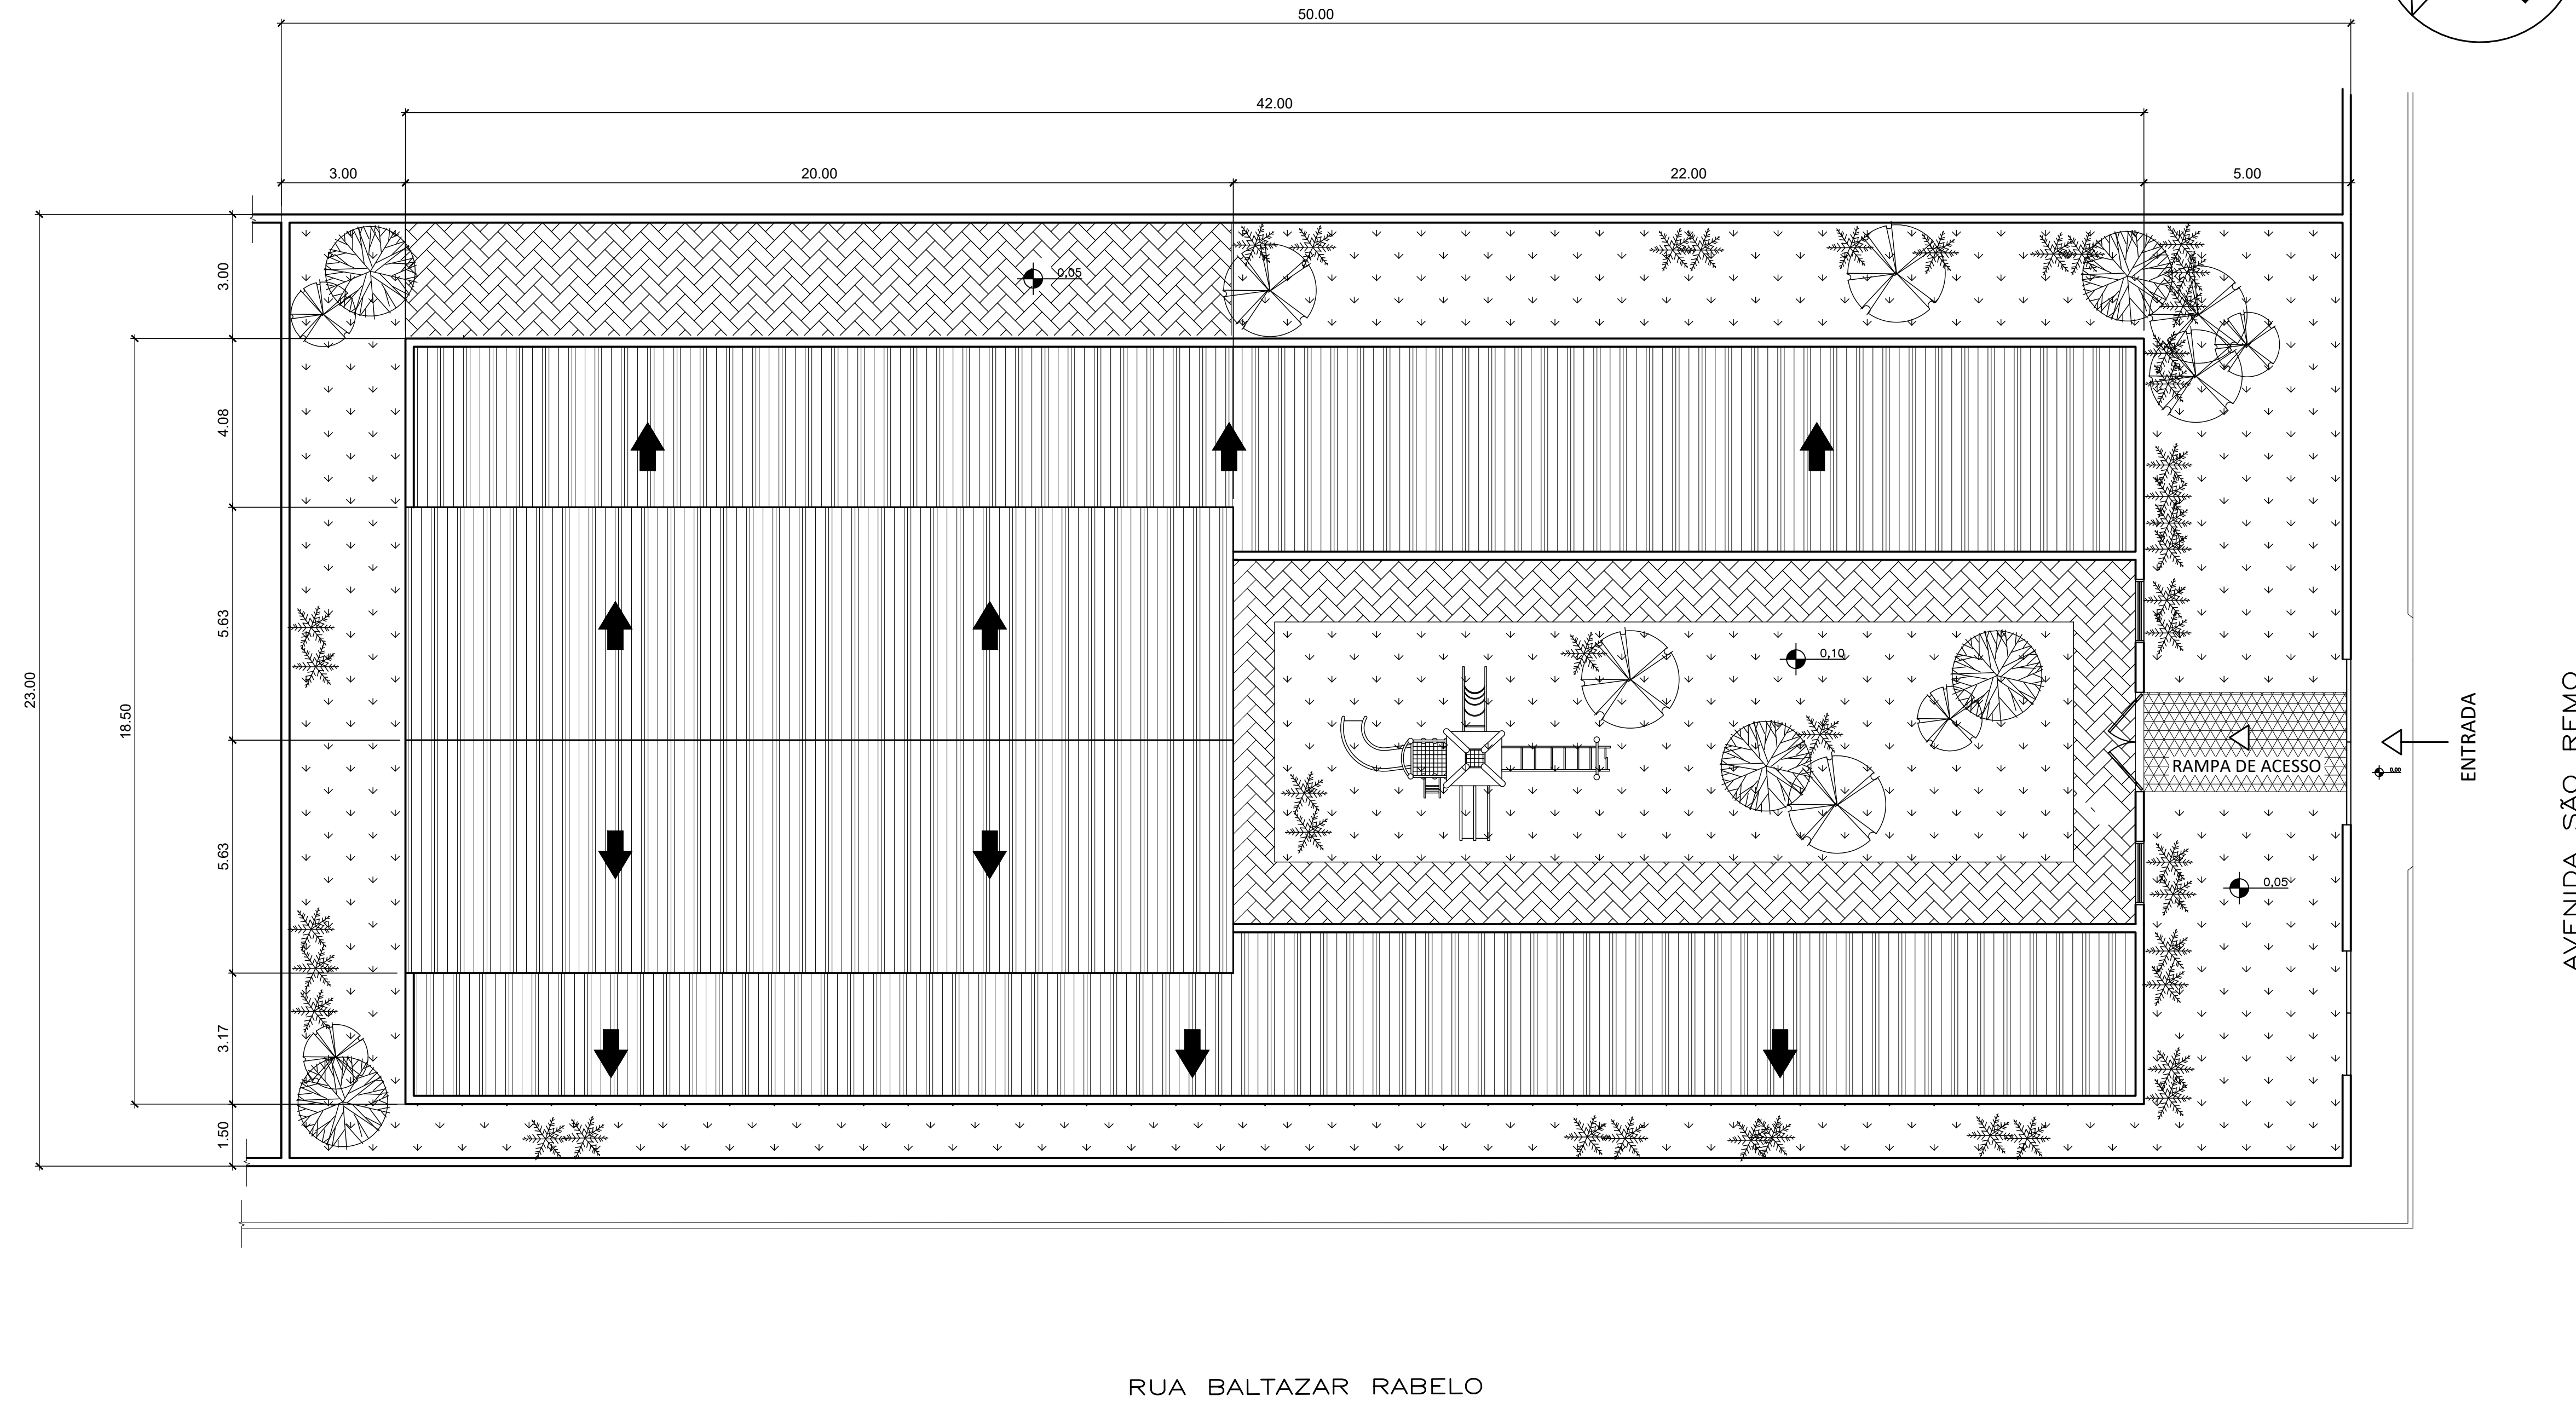

1 PLANTA DE IMPLANTAÇÃO
ESCALA 1:100

TÍTULO:	PROJETO ARQUITETONICO DE CRECHE ESCOLA		
RESPONSÁVEL TÉCNICO:	KÁTIA CHRISTINA KOLONIARIS		
CLIENTE:	UNIVERSIDADE SANTO AMARO		
ASSUNTO:	IMPLANTAÇÃO		
REVISOR:	DATA:	05/09/2022	ESCALA: 1:100

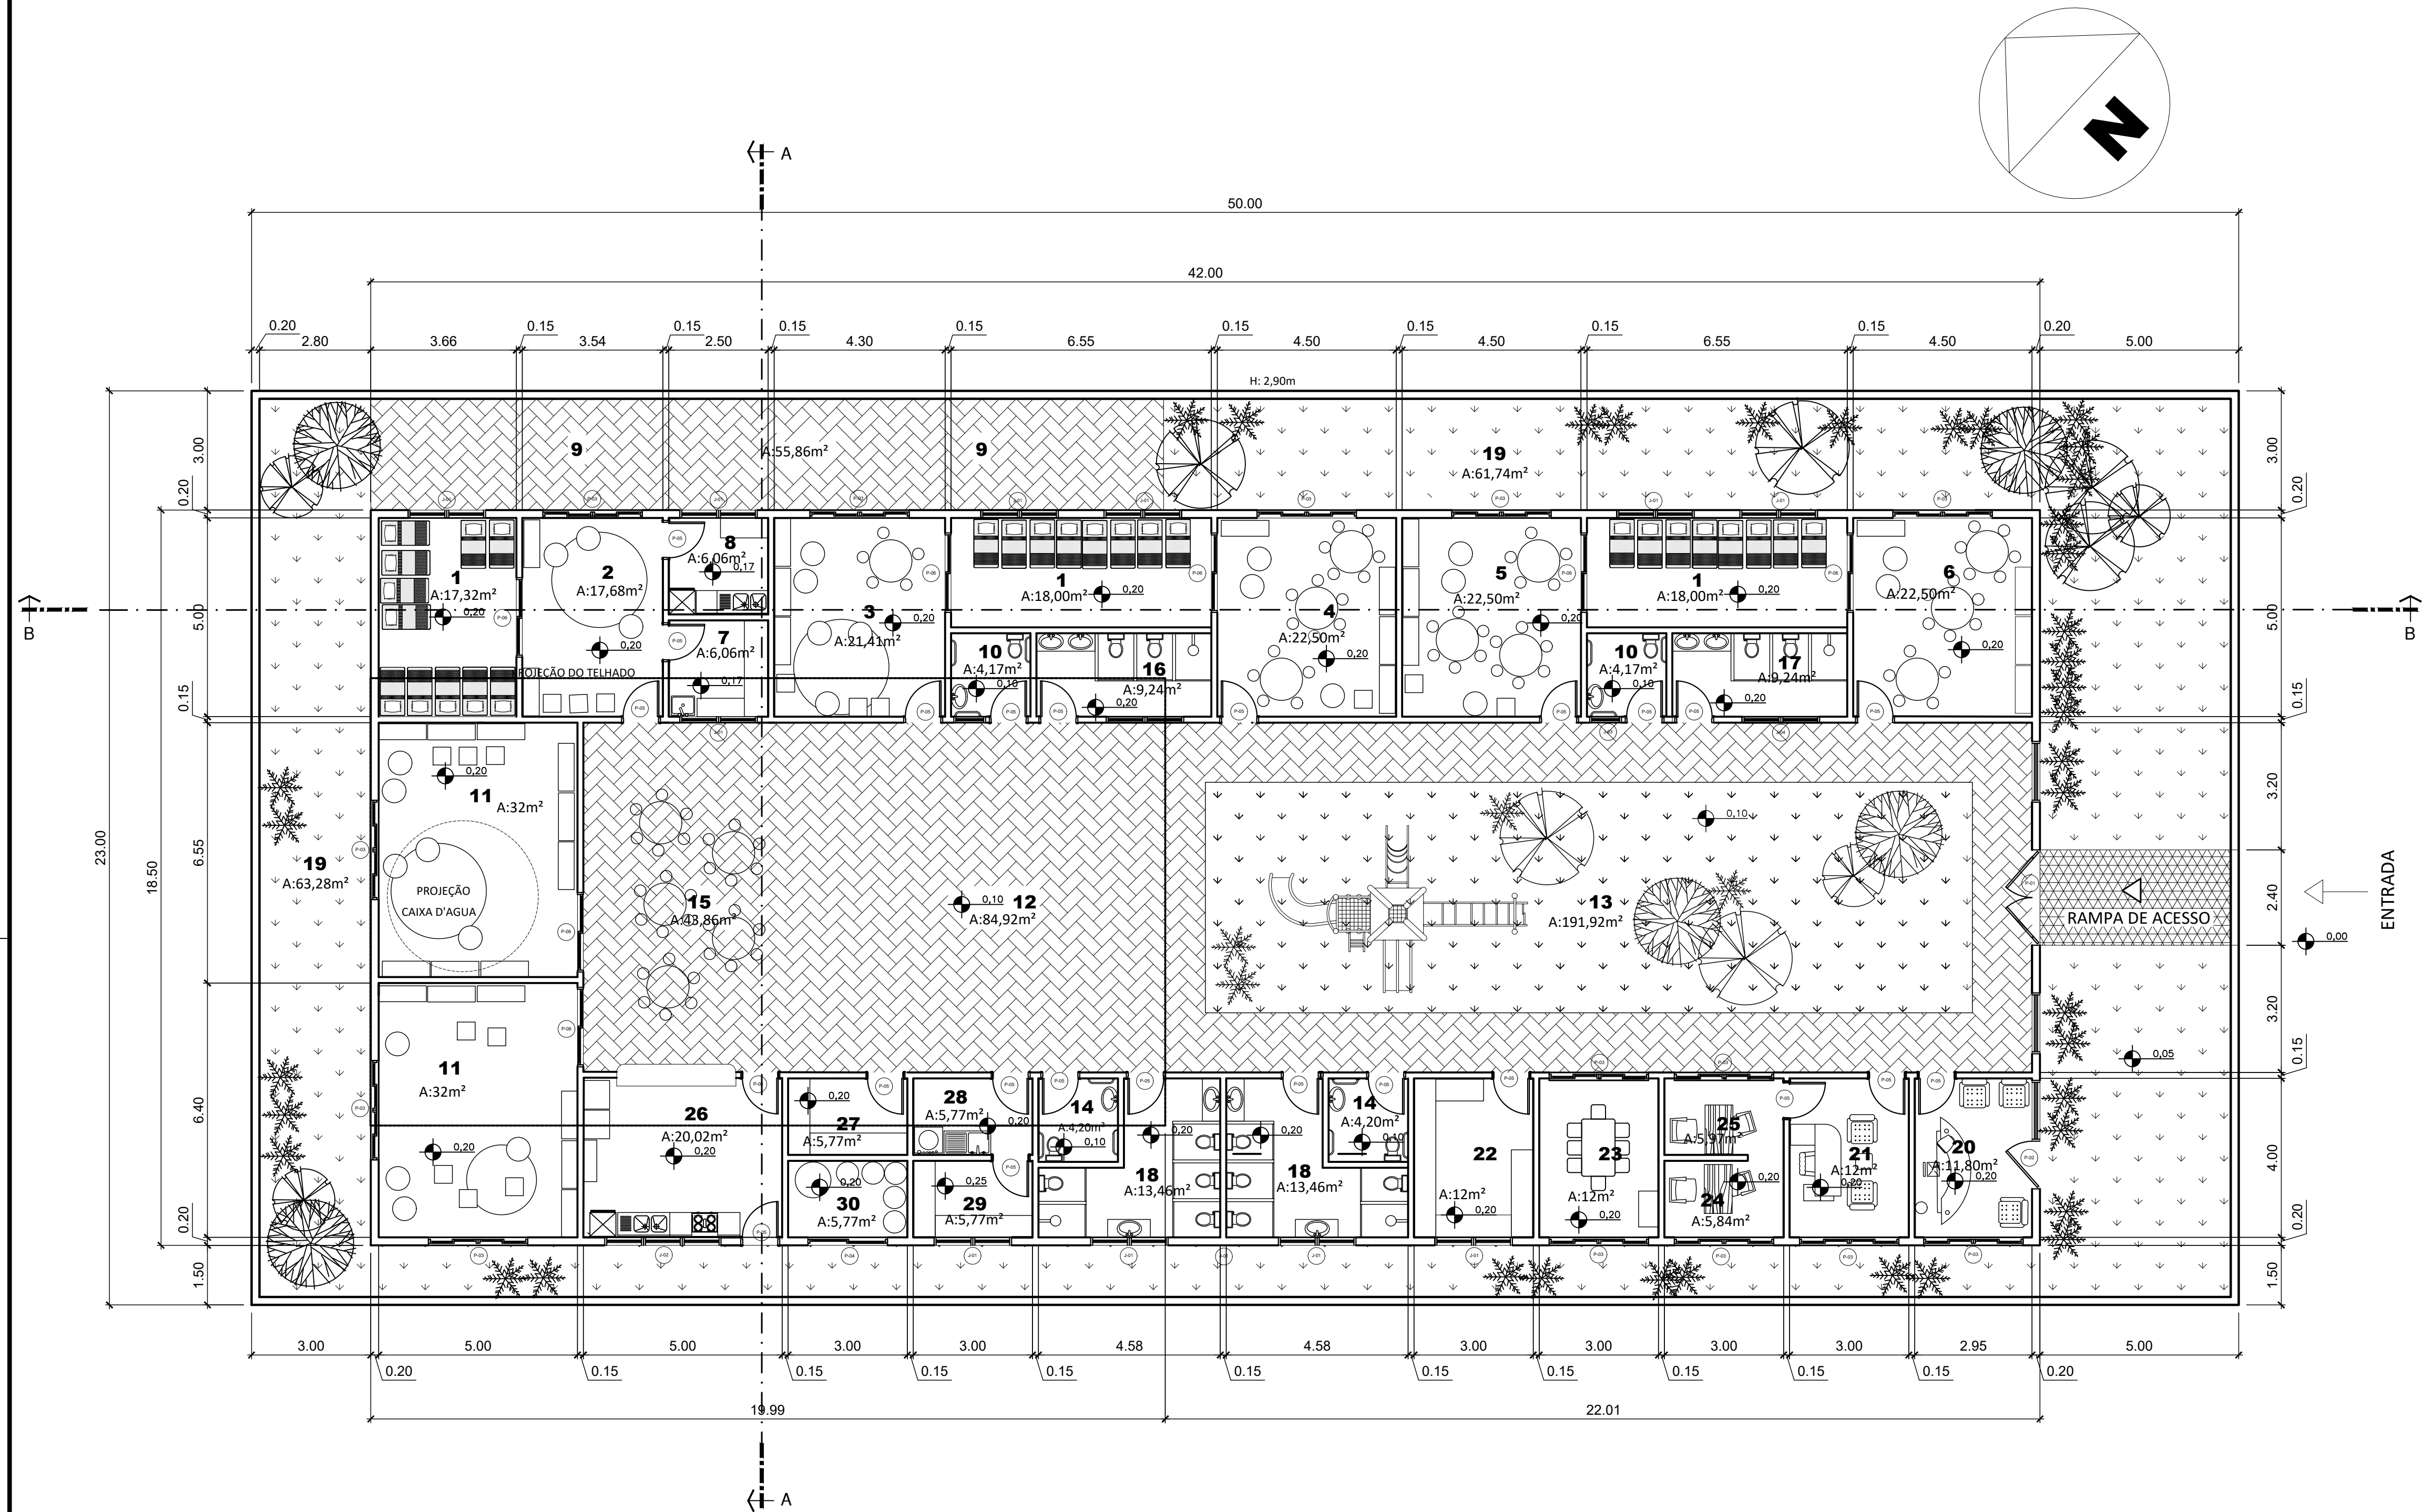

1 PLANTA DE LAYOUT
ESCALA 1:100

CONCEITO

O PROJETO TERÁ O CONCEITO DE VISIBILIDADE, LUMINOSIDADE E INTEGRAÇÃO.

PARTIDO

ESCOLHI COMO REFERÊNCIA O PROJETO "JARDIM DE INFÂNCIA BERRIOZAR", NA ESPANHA, DOS ARQUITETOS IÑAKI BERGERA, IÑIGO BERGURISTAIN E JAVIER LARRAZ.


O PARTIDO ARQUITETÔNICO SERÁ ATRAVÉS DE PORTAS E JANELAS GRANDES DE VIDRO APROVEITANDO TODA ILUMINAÇÃO E VENTILAÇÃO NATURAL E UNINDO A ÁREA INTERNA COM A EXTERNA PROPORCIONANDO INTEGRAÇÃO COM AS ÁREAS DE JARDIM, USANDO A DISPOSIÇÃO DA CONSTRUÇÃO COM UMA ÁREA LIVRE NO MEIO PARA TAMBÉM APROVEITAR AO MÁXIMO A ILUMINAÇÃO, VENTILAÇÃO E INTEGRAÇÃO NAS ÁREAS DE CONVÍVIO PARA O PROJETO DESSA CRECHE ESCOLA MONTESSORIANA.

ALUNOS DA CRECHE ESCOLA


10 ALUNOS DE 3 MESES S 1 ANO
10 ALUNOS DE 1 ANO A 2 ANOS
15 ALUNOS DE 2 ANOS A 3 ANOS
15 ALUNOS DE 3 ANOS A 4 ANOS
15 ALUNOS DE 4 ANOS A 5 ANOS

- LEGENDA
- 1-SALA PARA REPOUSO
 - 2-SALA DE 03 MESES À 01 ANO
 - 3-SALA DE 01 ANO À 02 ANOS
 - 4-SALA DE 02 ANOS À 03 ANOS
 - 5-SALA DE 03 ANOS À 04 ANOS
 - 6-SALA DE 04 ANOS À 05 ANOS
 - 7-FRAUDÁRIO
 - 8-LACTÁRIO
 - 9-SOLÁRIO
 - 10-BANHEIRO INFANTIL PNE
 - 11-SALA MULTIUSO
 - 12-PÁTEO COBERTO
 - 13-ÁREA DE RECREAÇÃO DESCOBERTA
 - 14-BANHEIRO ADULTO PNE
 - 15-REFEITÓRIO
 - 16-BANHEIROS INFANTIS MASCULINOS
 - 17-BANHEIROS INFANTIS FEMININOS
 - 18-BANHEIROS FUNCIONARIOS
 - 19-ÁREA EXTERNA
 - 20-RECEPÇÃO
 - 21-SECRETARIA
 - 22-ALMOXERIFADO
 - 23-SALA DE PROFESSORES
 - 24-SALA DA DIREÇÃO
 - 25-COORDENAÇÃO
 - 26-COZINHA
 - 27-DESPENSA
 - 28-LAVANDERIA
 - 29-DEPOSITO MATERIAL DE LIMPEZA
 - 30-DEPOSITO DE LIXO


QUADRO DE ESQUADRIAS				
TIPO	LARGURA	ALTURA	PEITORIL	TIPO
P01	2,40	2,45	-	PIVOTANTE
P02	1,20	2,45	-	PIVOTANTE
P03	2,50	2,10	-	DE CORRER
P04	1,20	2,10	-	DE CORRER
P05	0,90	2,10	-	ABRIR
P06	2,00	2,10	-	DE CORRER
J01	1,95	1,10	1,10	MAXIAR
J02	2,92	1,10	1,10	MAXIAR
J03	0,80	0,60	1,50	MAXIAR
J04	1,95	0,60	1,50	MAXIAR

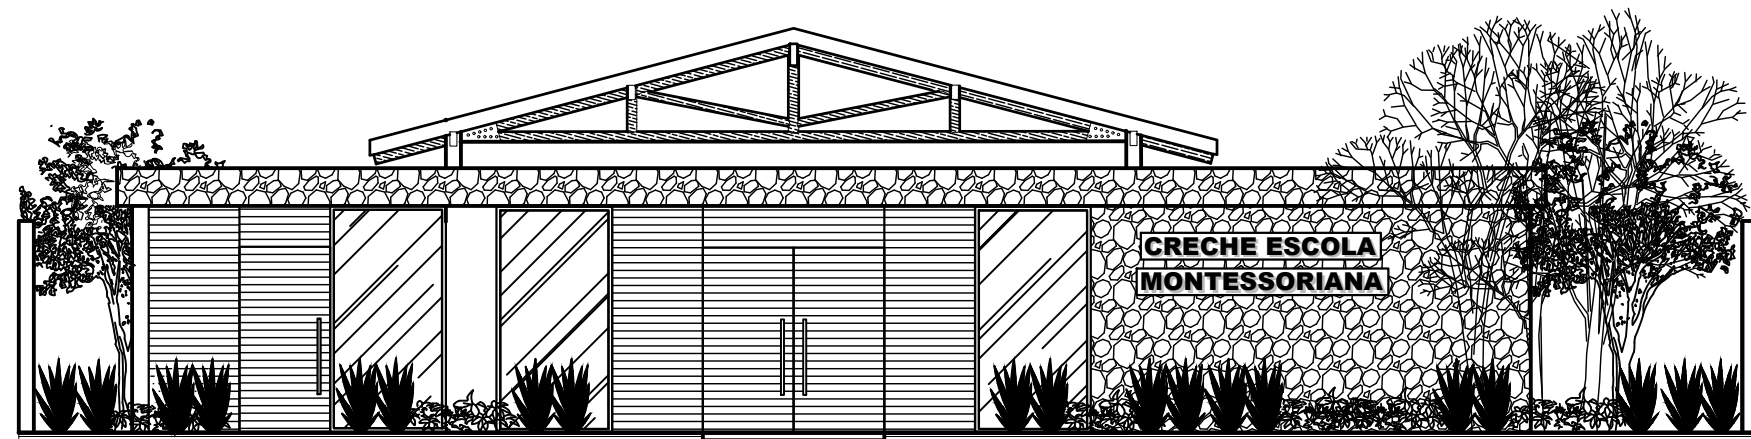


1 ELEVÇÃO FRONTAL
ESCALA 1:100

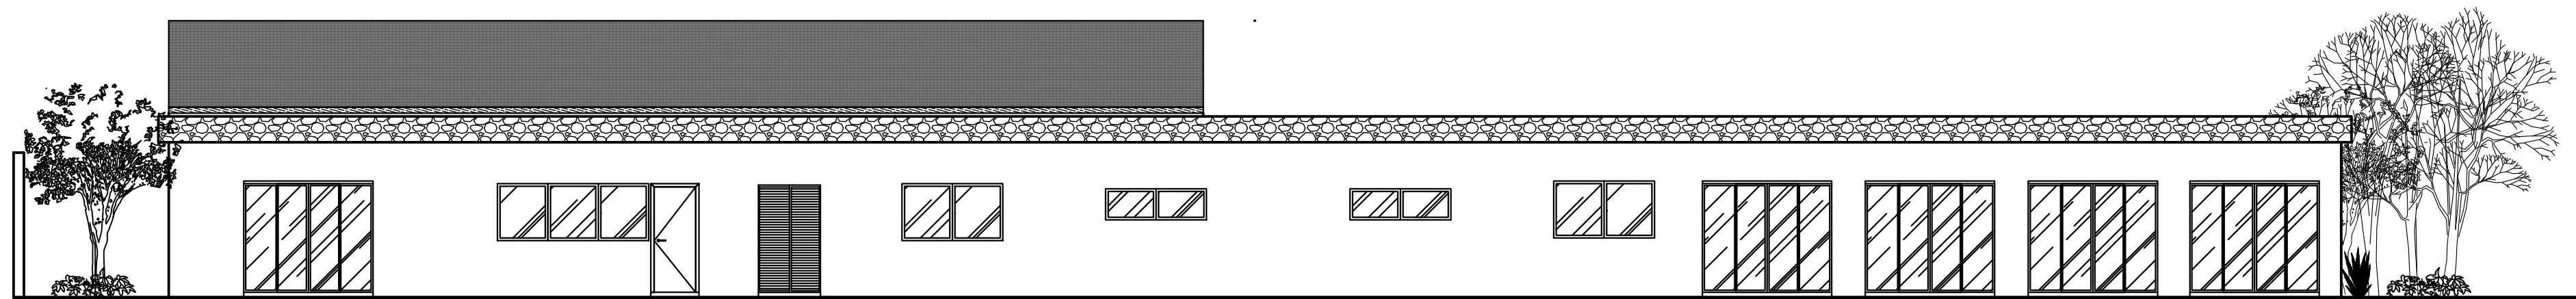

2 ELEVÇÃO LATERAL ESQUERDA
ESCALA 1:100

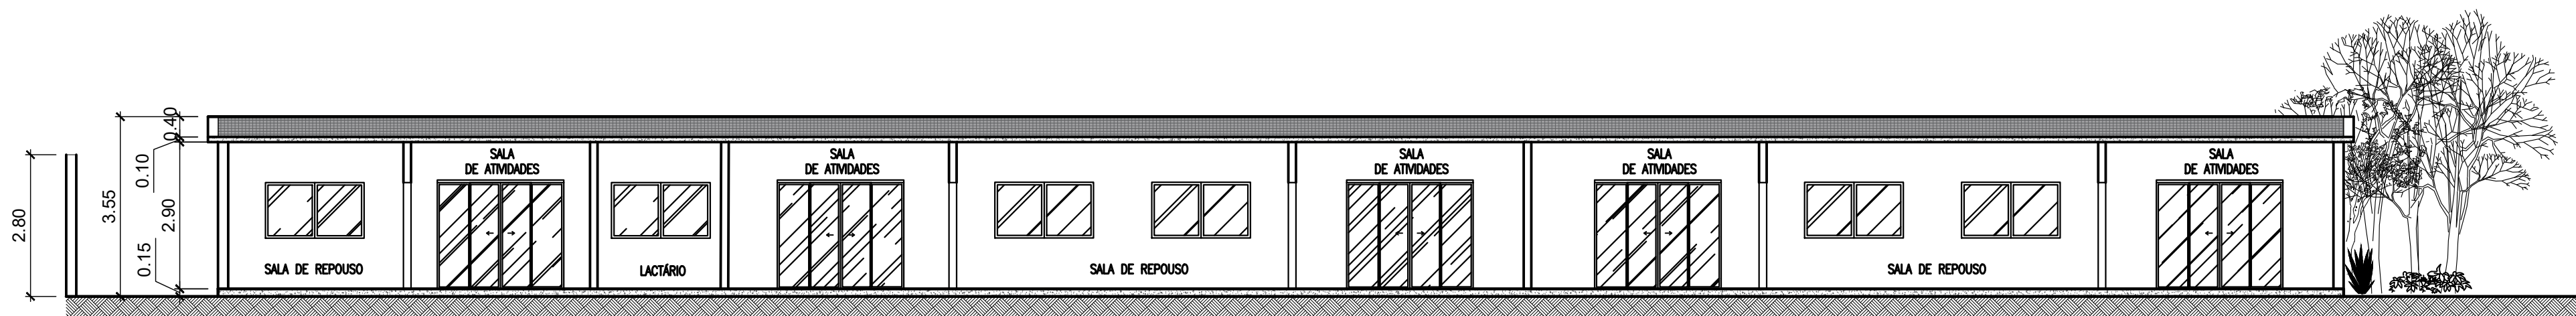

3 CORTE LONGITUDINAL BB
ESCALA 1:100

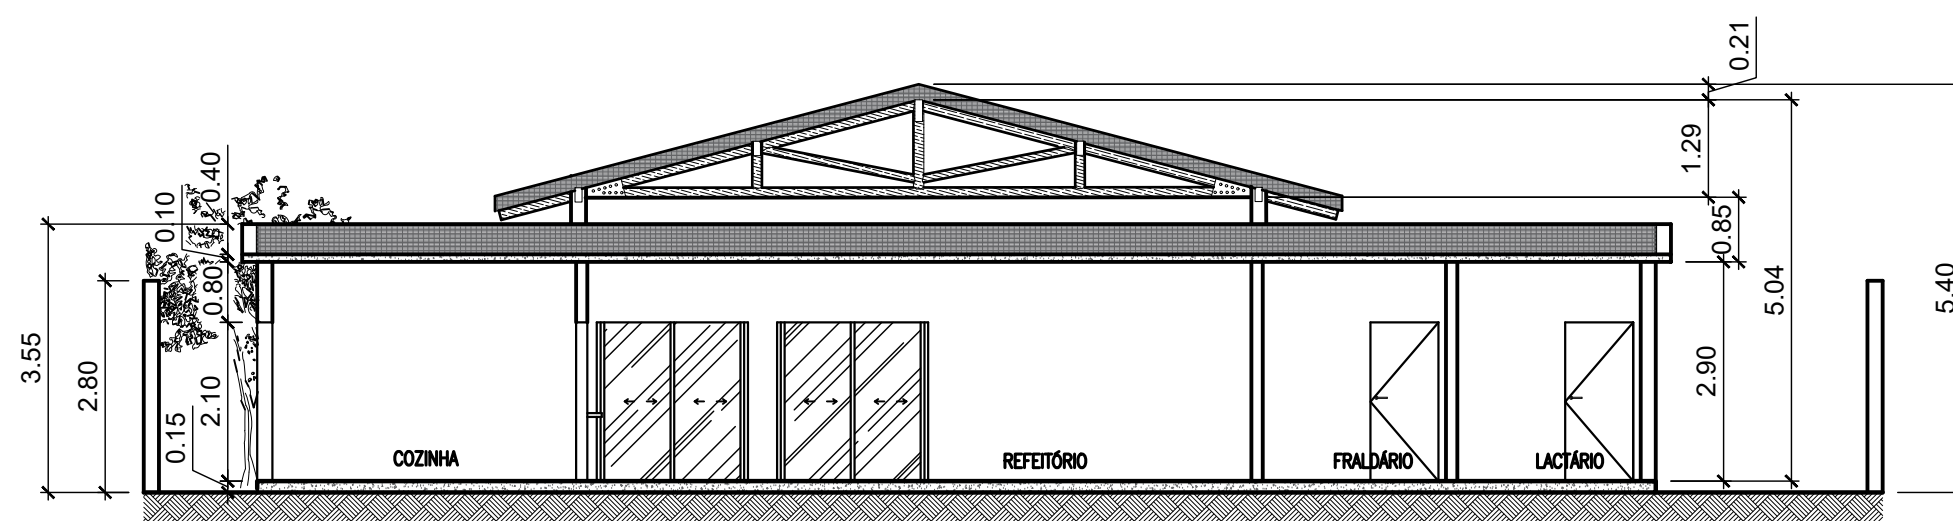

4 CORTE TRANSVERSAL AA
ESCALA 1:100

TÍTULO: PROJETO ARQUITETONICO DE CRECHE ESCOLA			
RESPONSÁVEL TÉCNICO: KÁTIA CHRISTINA KOLONIARIS			
CLIENTE: UNIVERSIDADE SANTO AMARO			
ASSUNTO: ELEVÇÕES E CORTES			FOLHA: 03
REVISOR:	DATA: 05/09/2022	ESCALA: 1:100	