


Conceito

Este projeto aborda o estilo pedagógico Montessoriano, criado pela educadora italiana Maria Montessori no início do Século XXI. Essa linha pedagógica tem o objetivo de estimular a autonomia das crianças no processo de ensino/aprendizagem. A partir dessas premissas, projetaremos ambientes minimalistas que primam pela acessibilidade, conforto, autonomia e segurança das crianças, de acordo com suas estaturas, idade e necessidades.

Partido



O modelo arquitetônico da Escola Infantil Montessori, projetada pelos arquitetos Giuliano Camatta, Guilherme José Rocha e Raquel Cheilo possui área de 700m², executado em 2018 na cidade de Belo Horizonte, nos inspira em suas disposições e funcionalidades alinhadas ao estilo Montessoriano, com cores, mobiliário interativo e paisagismo com jardins verticais.

PROJETO CRECHE ESCOLA - 105 VAGAS			
IDADE	INTEGRAL	MATUTINO	VESPERTINO
3 a 6 Meses	5	5	5
6 meses a 11 meses	5	5	5
1 ano	5	5	5
2 anos	5	5	5
3 anos	5	5	5
4 anos	5	5	5
5 anos	5	5	5
TOTAIS	35	35	35

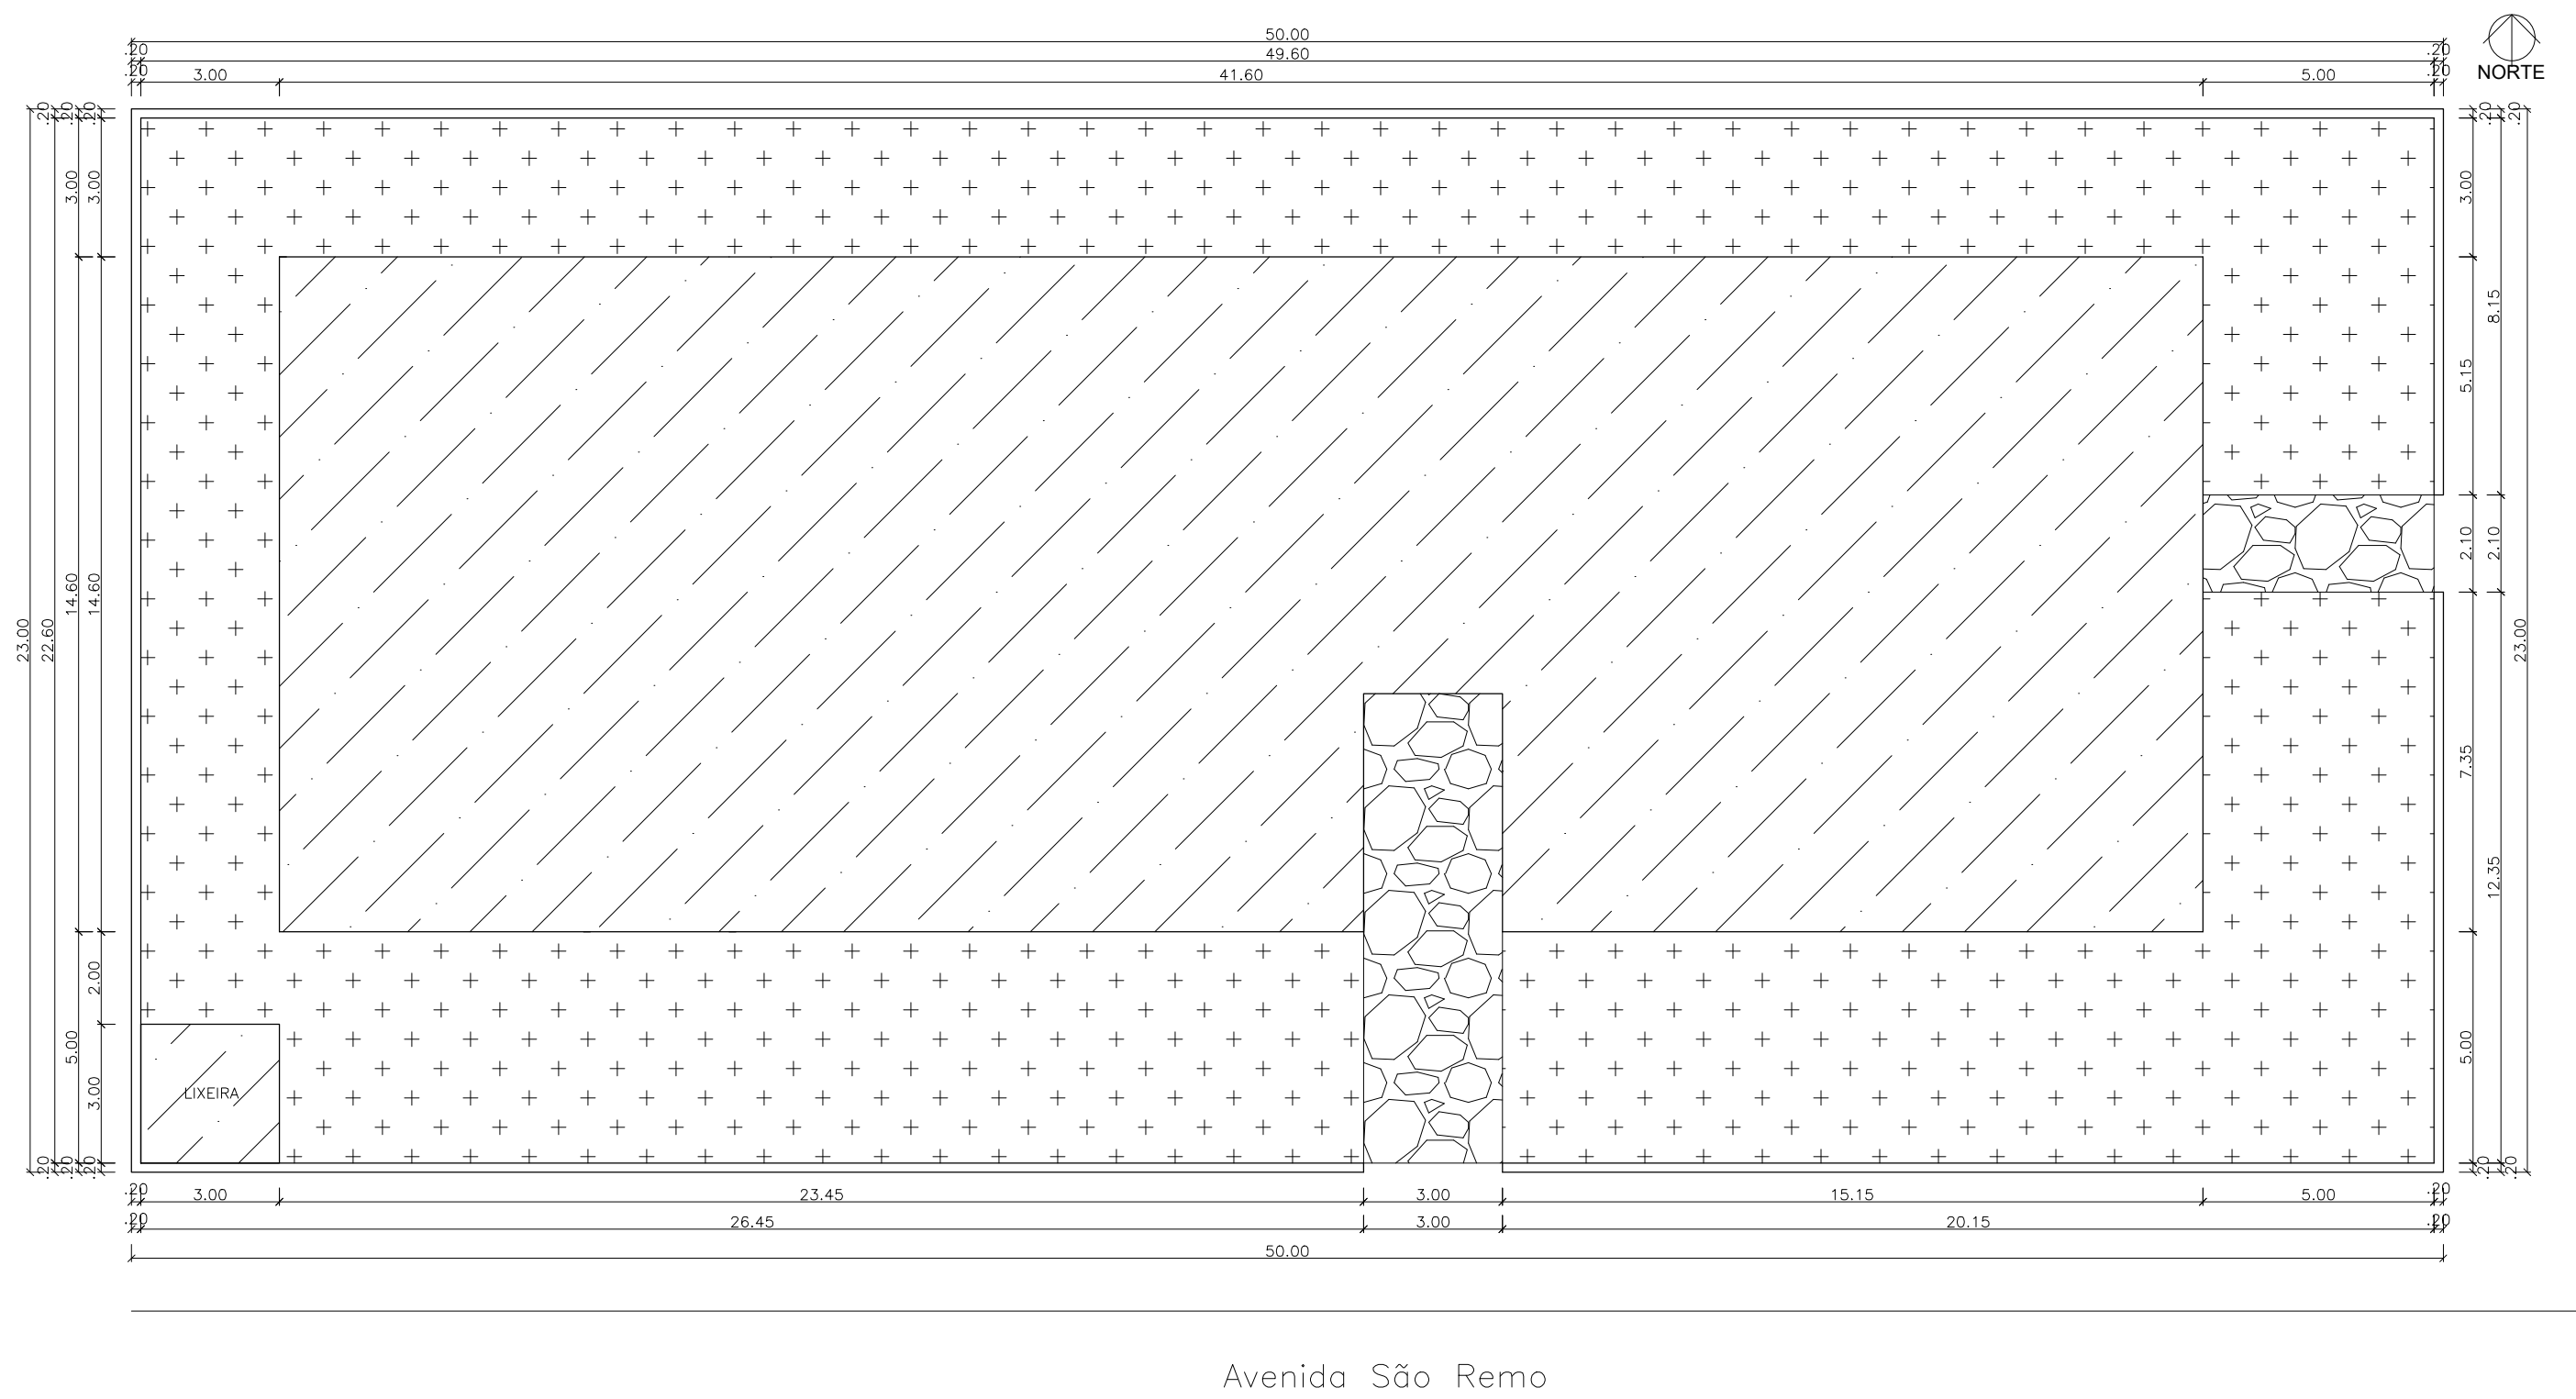


PLANTA DE IMPLANTAÇÃO
esc 1:150


QUADRO DE ÁREAS	
Área do terreno	1.150m²
Área construída	587m²
Área permeável	297m²
TO	50,70
CA	0,51
CP	0,25
Gabarito total	5m

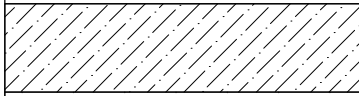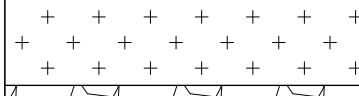LEGENDA	
	Área Construída
	Área Permeável
	Área Impermeável

UNISA - Universidade Santo Amaro
Projeto Integrador Edificação Coletiva
Aluna: Janeide Pinheiro Torres
Tutora: Flávia Luzia Lamberti
Data: 28/09/2022 Pagina:2/6 Escala:-----




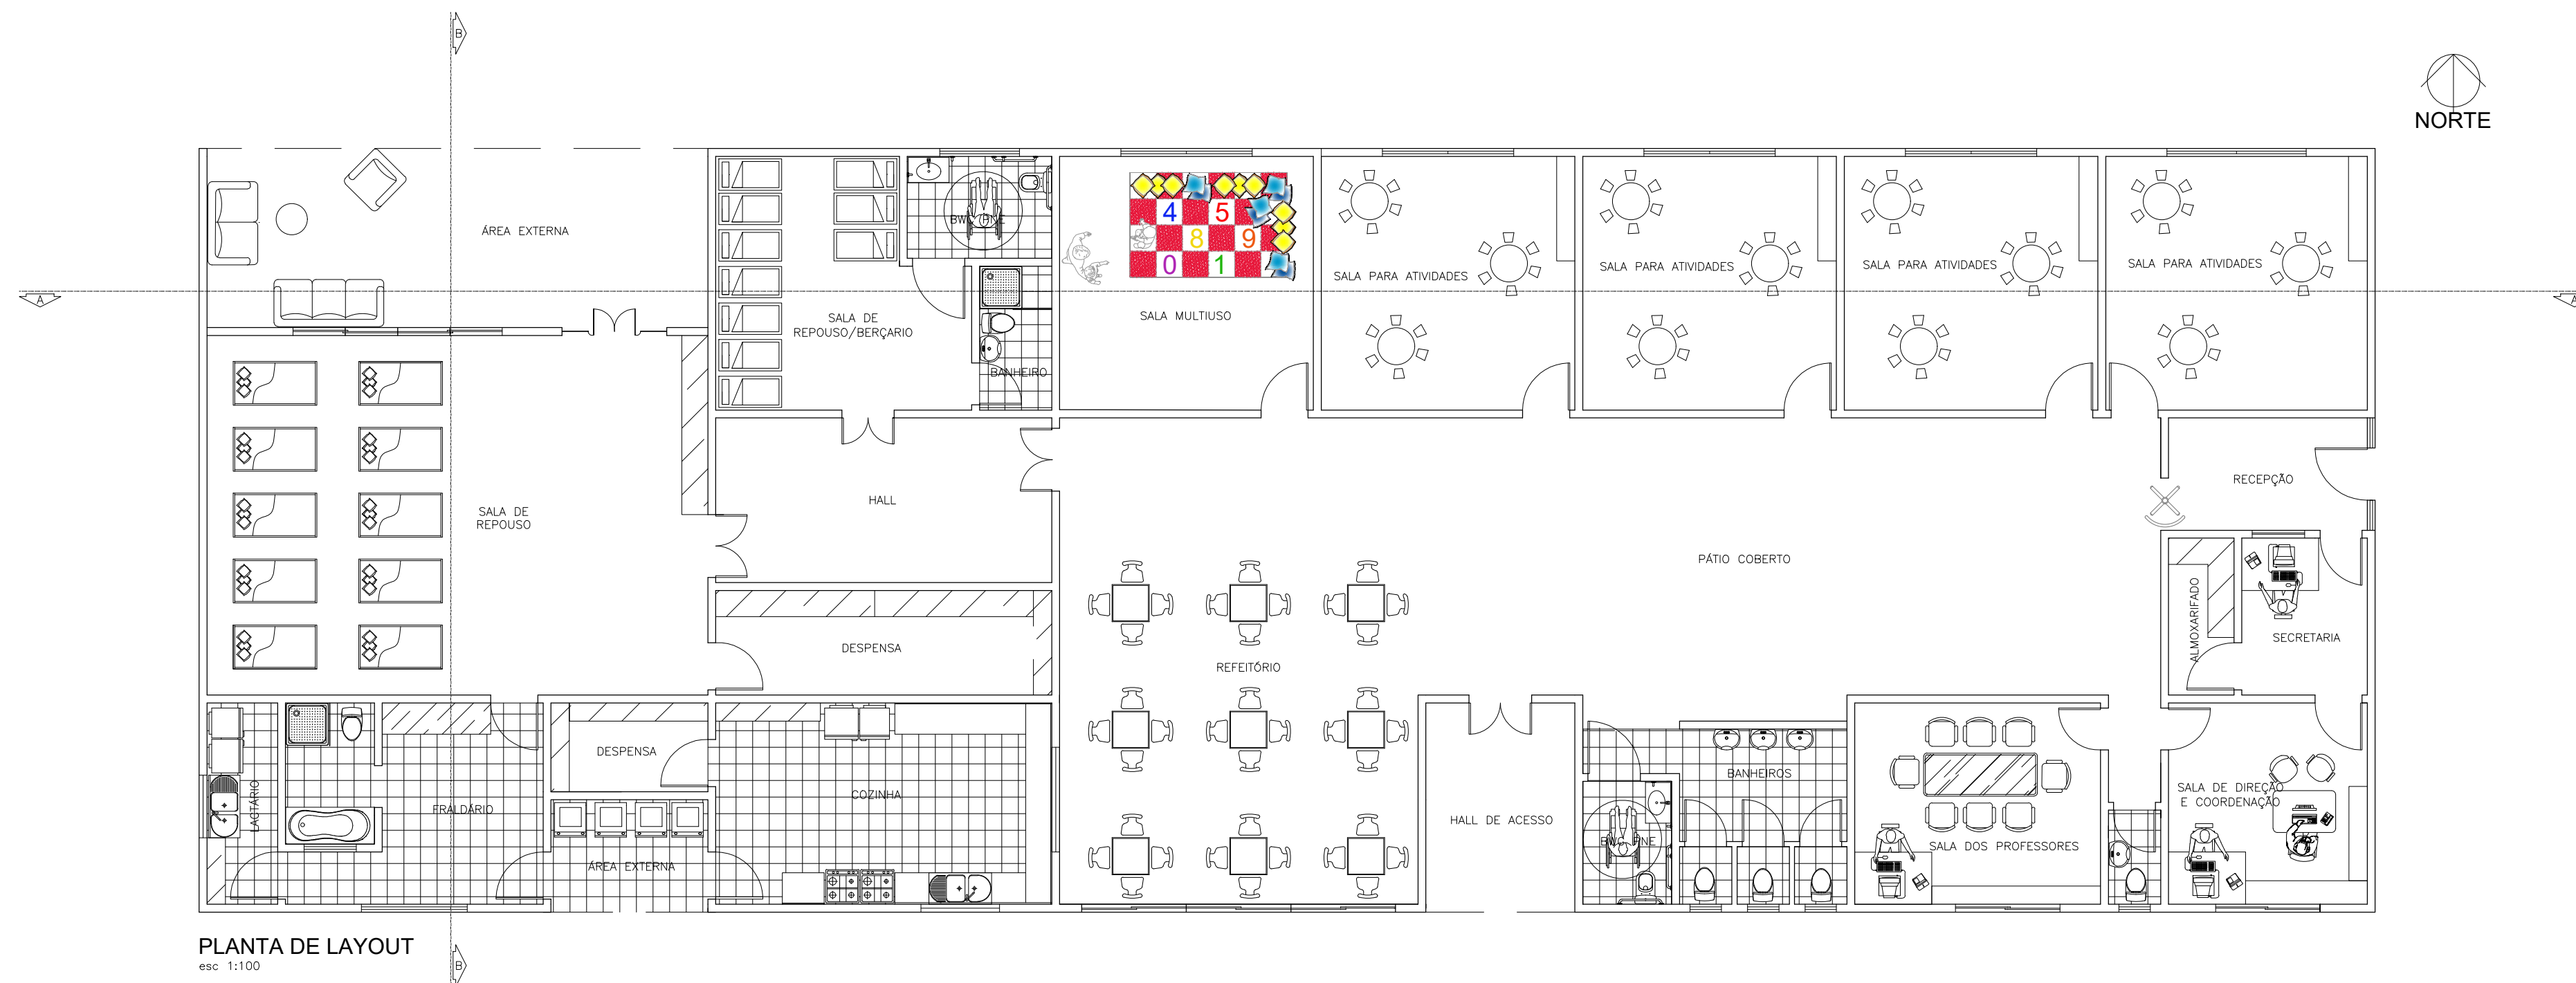

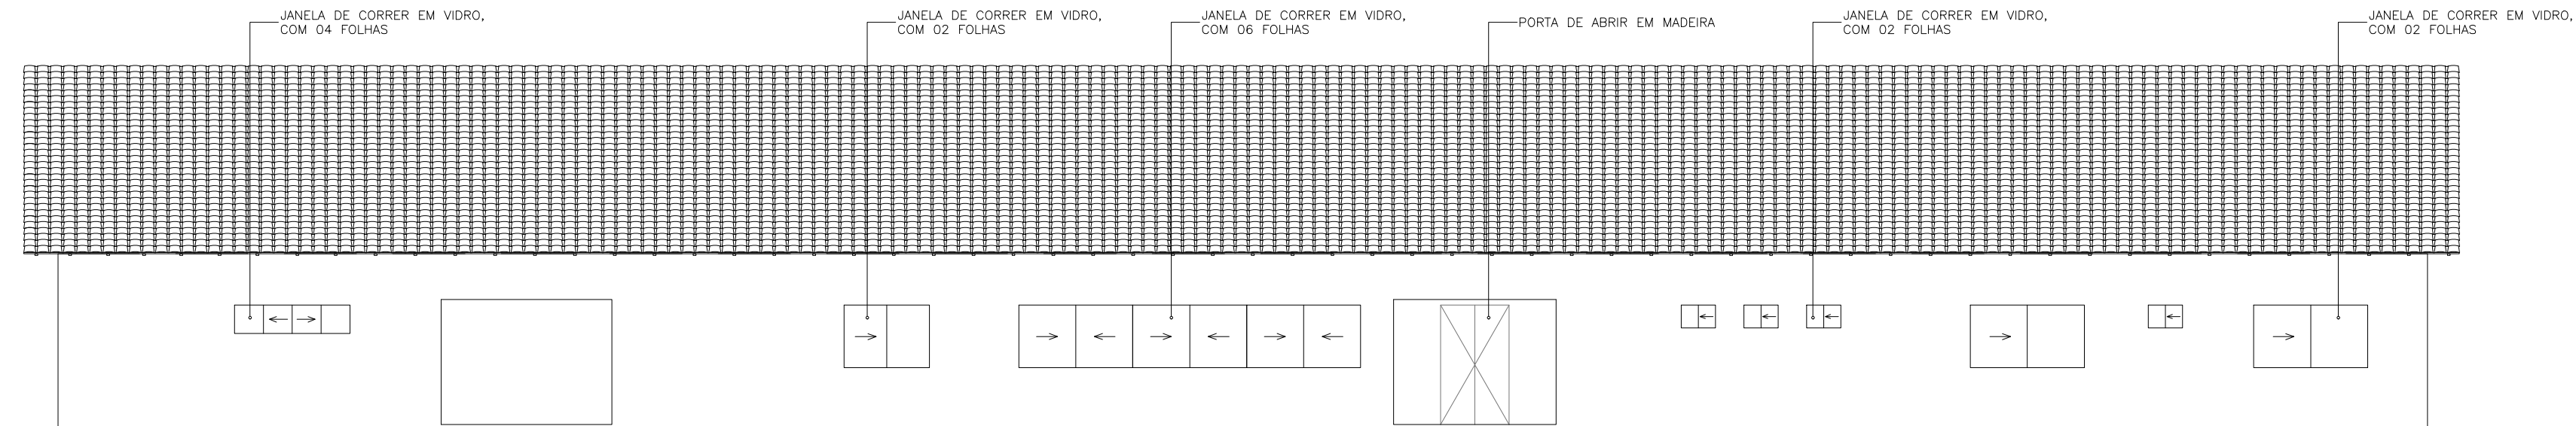


FACHADA SUL

esc 1:100

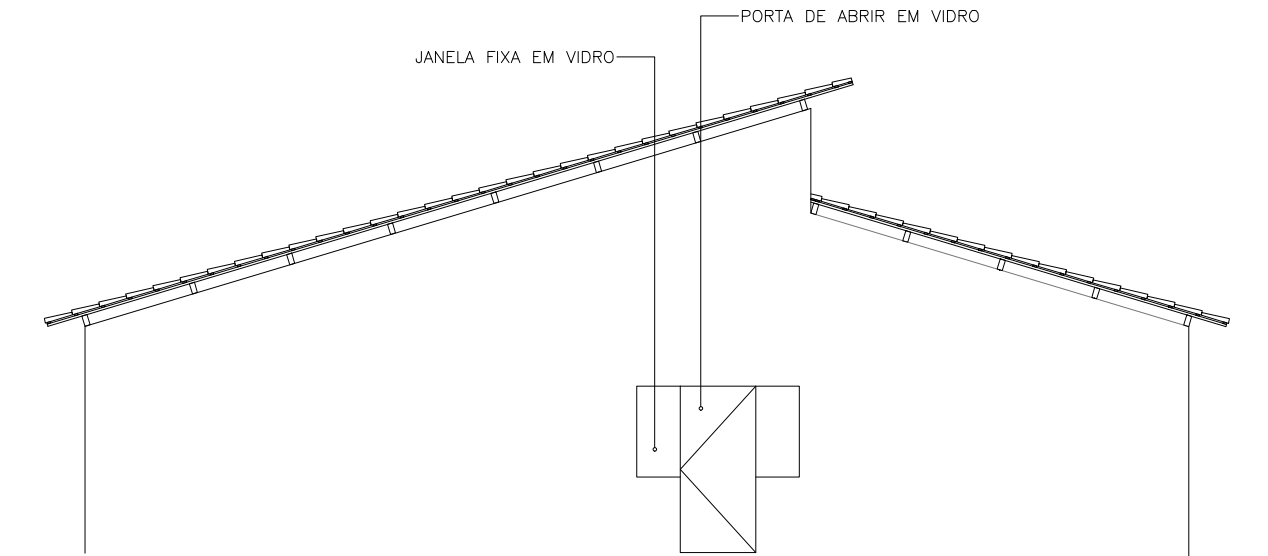


FACHADA LESTE

esc 1:100

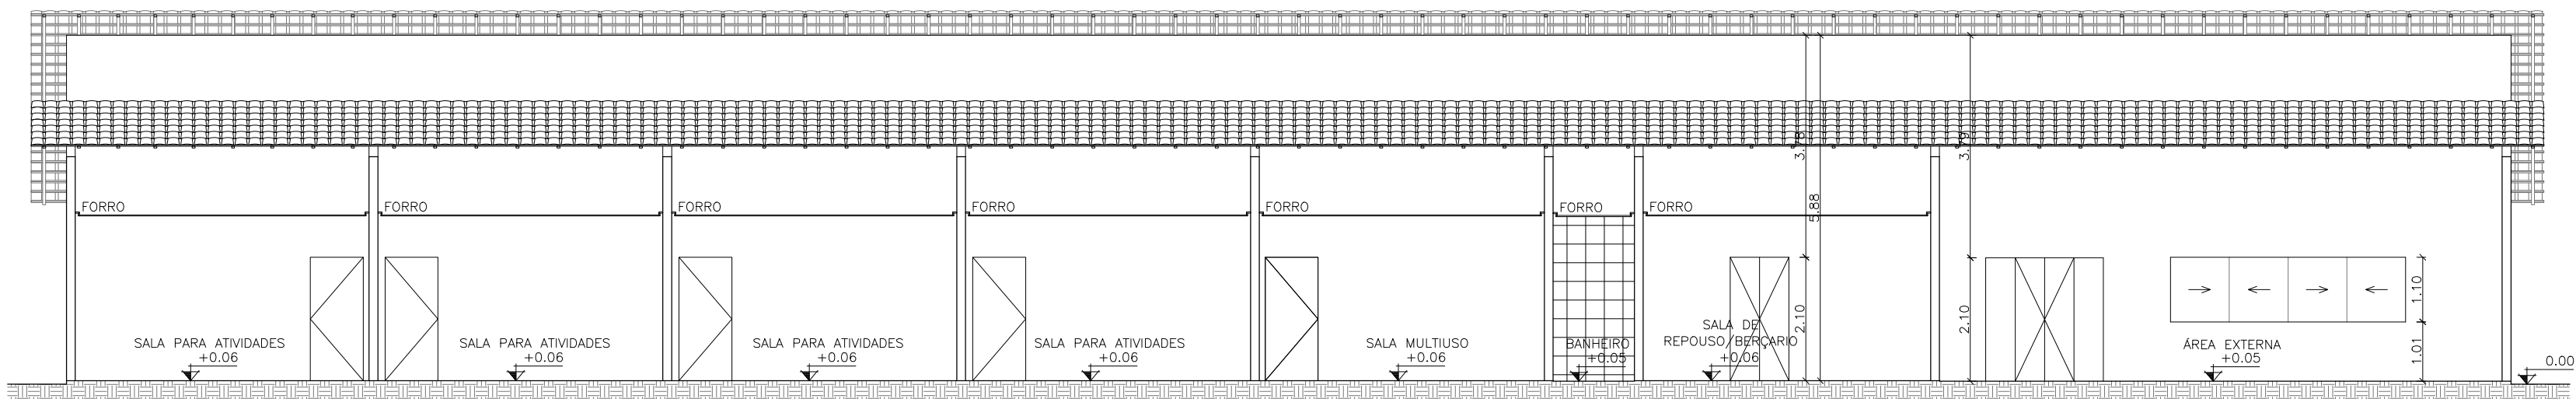

CORTE AA
esc 1:100

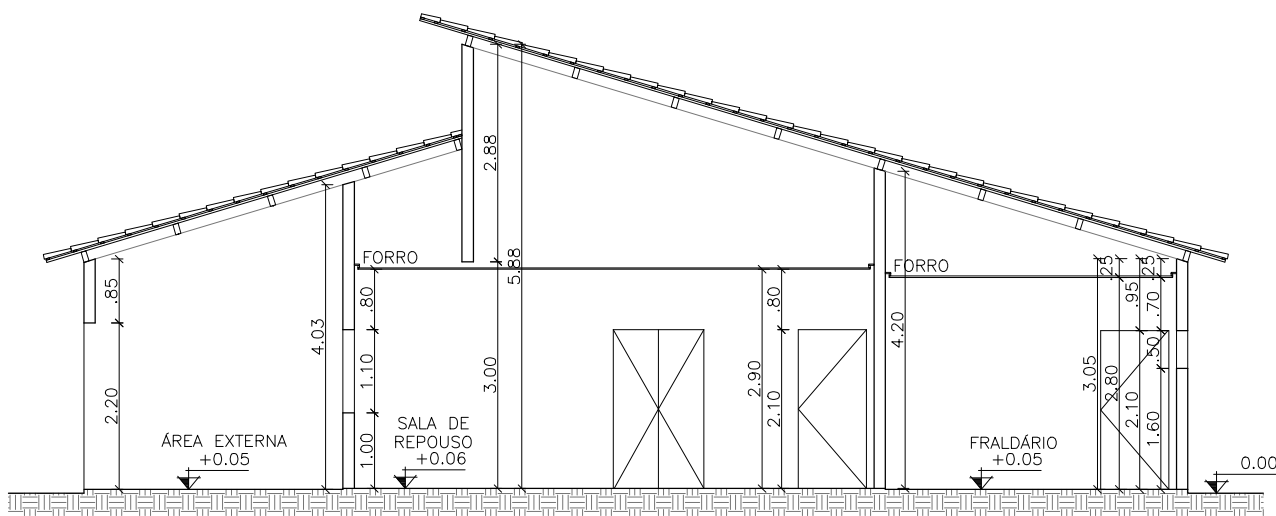

CORTE BB
esc 1:100