


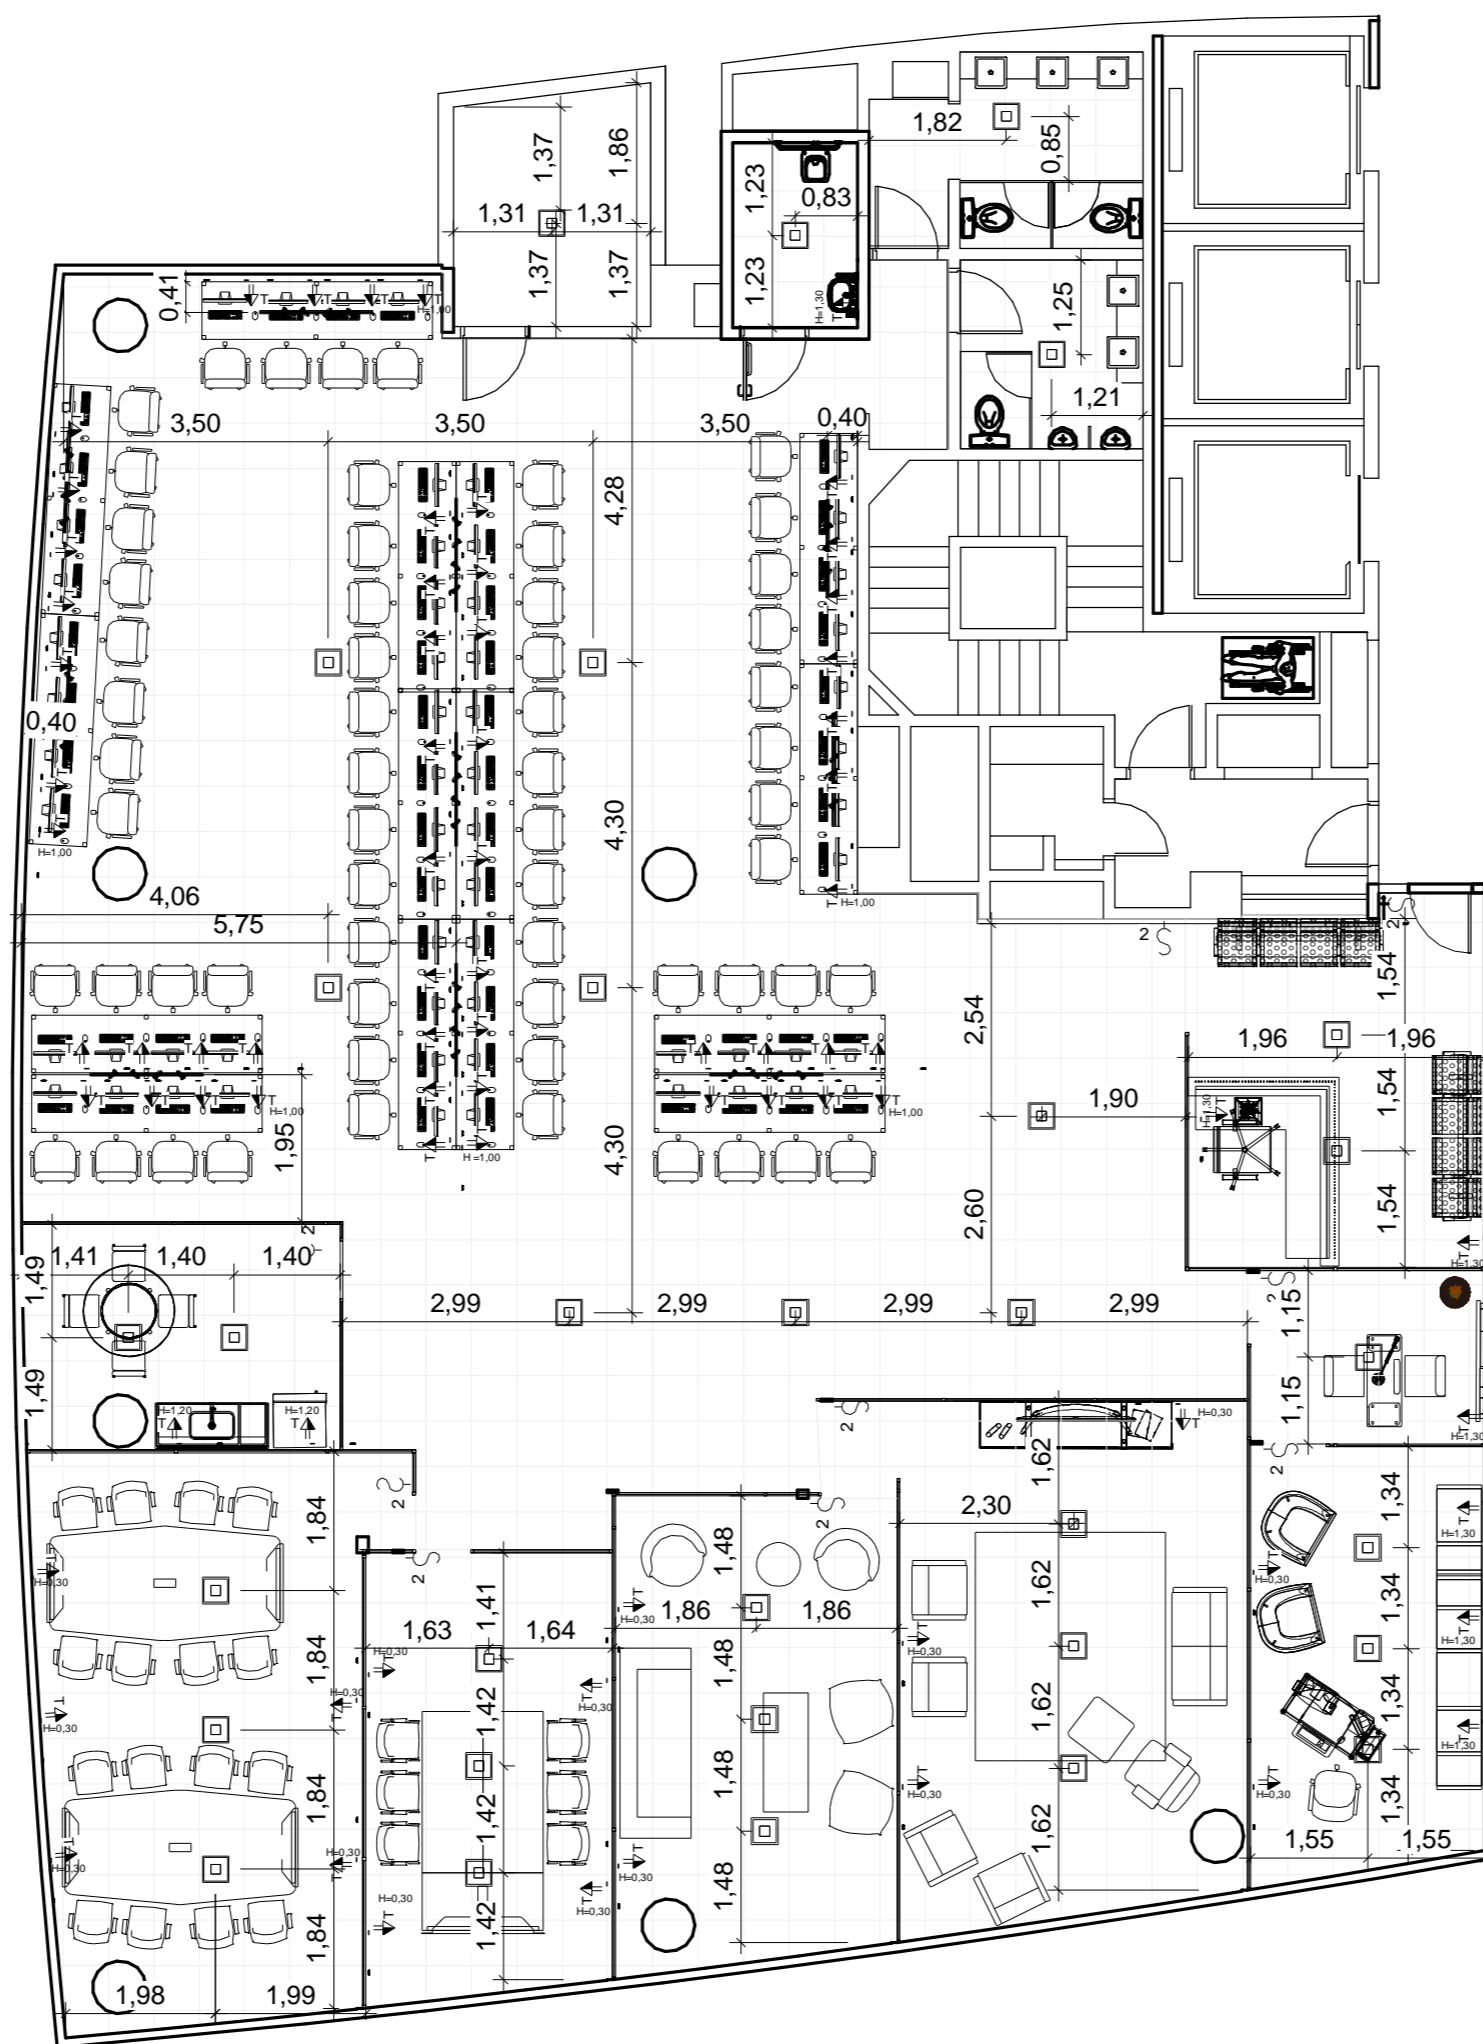


É CARACTERIZADO DO USO DE CORES NEUTRAS E DE MATERIAS REUTILIZÁVEIS, VALORIZANDO A LUZ NATURAL NOS AMBIENTES COM JANELAS AMPLAS, MISTURANDO VÁRIAS TENDÊNCIAS COMO O MODERNISMO E PÓS MODERNO E PROMOVE HARMONIA NO AMBIENTE.

UNIVERSIDADE SANTO AMARO
DISCIPLINA: PROJETO INTEGRADOR DE ARQUITETURA DE INTERIORES
NOME: EDENILZA NEVES DOS SANTOS
DATA: 05/03/2023      ESCALA: INDICADA






LEGENDA

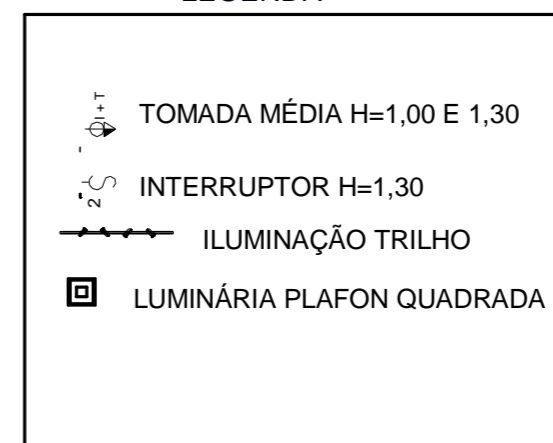
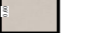
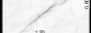




1 PLANTA DE ELÉTRICA E ILUMINAÇÃO  
 ESCALA 1:100

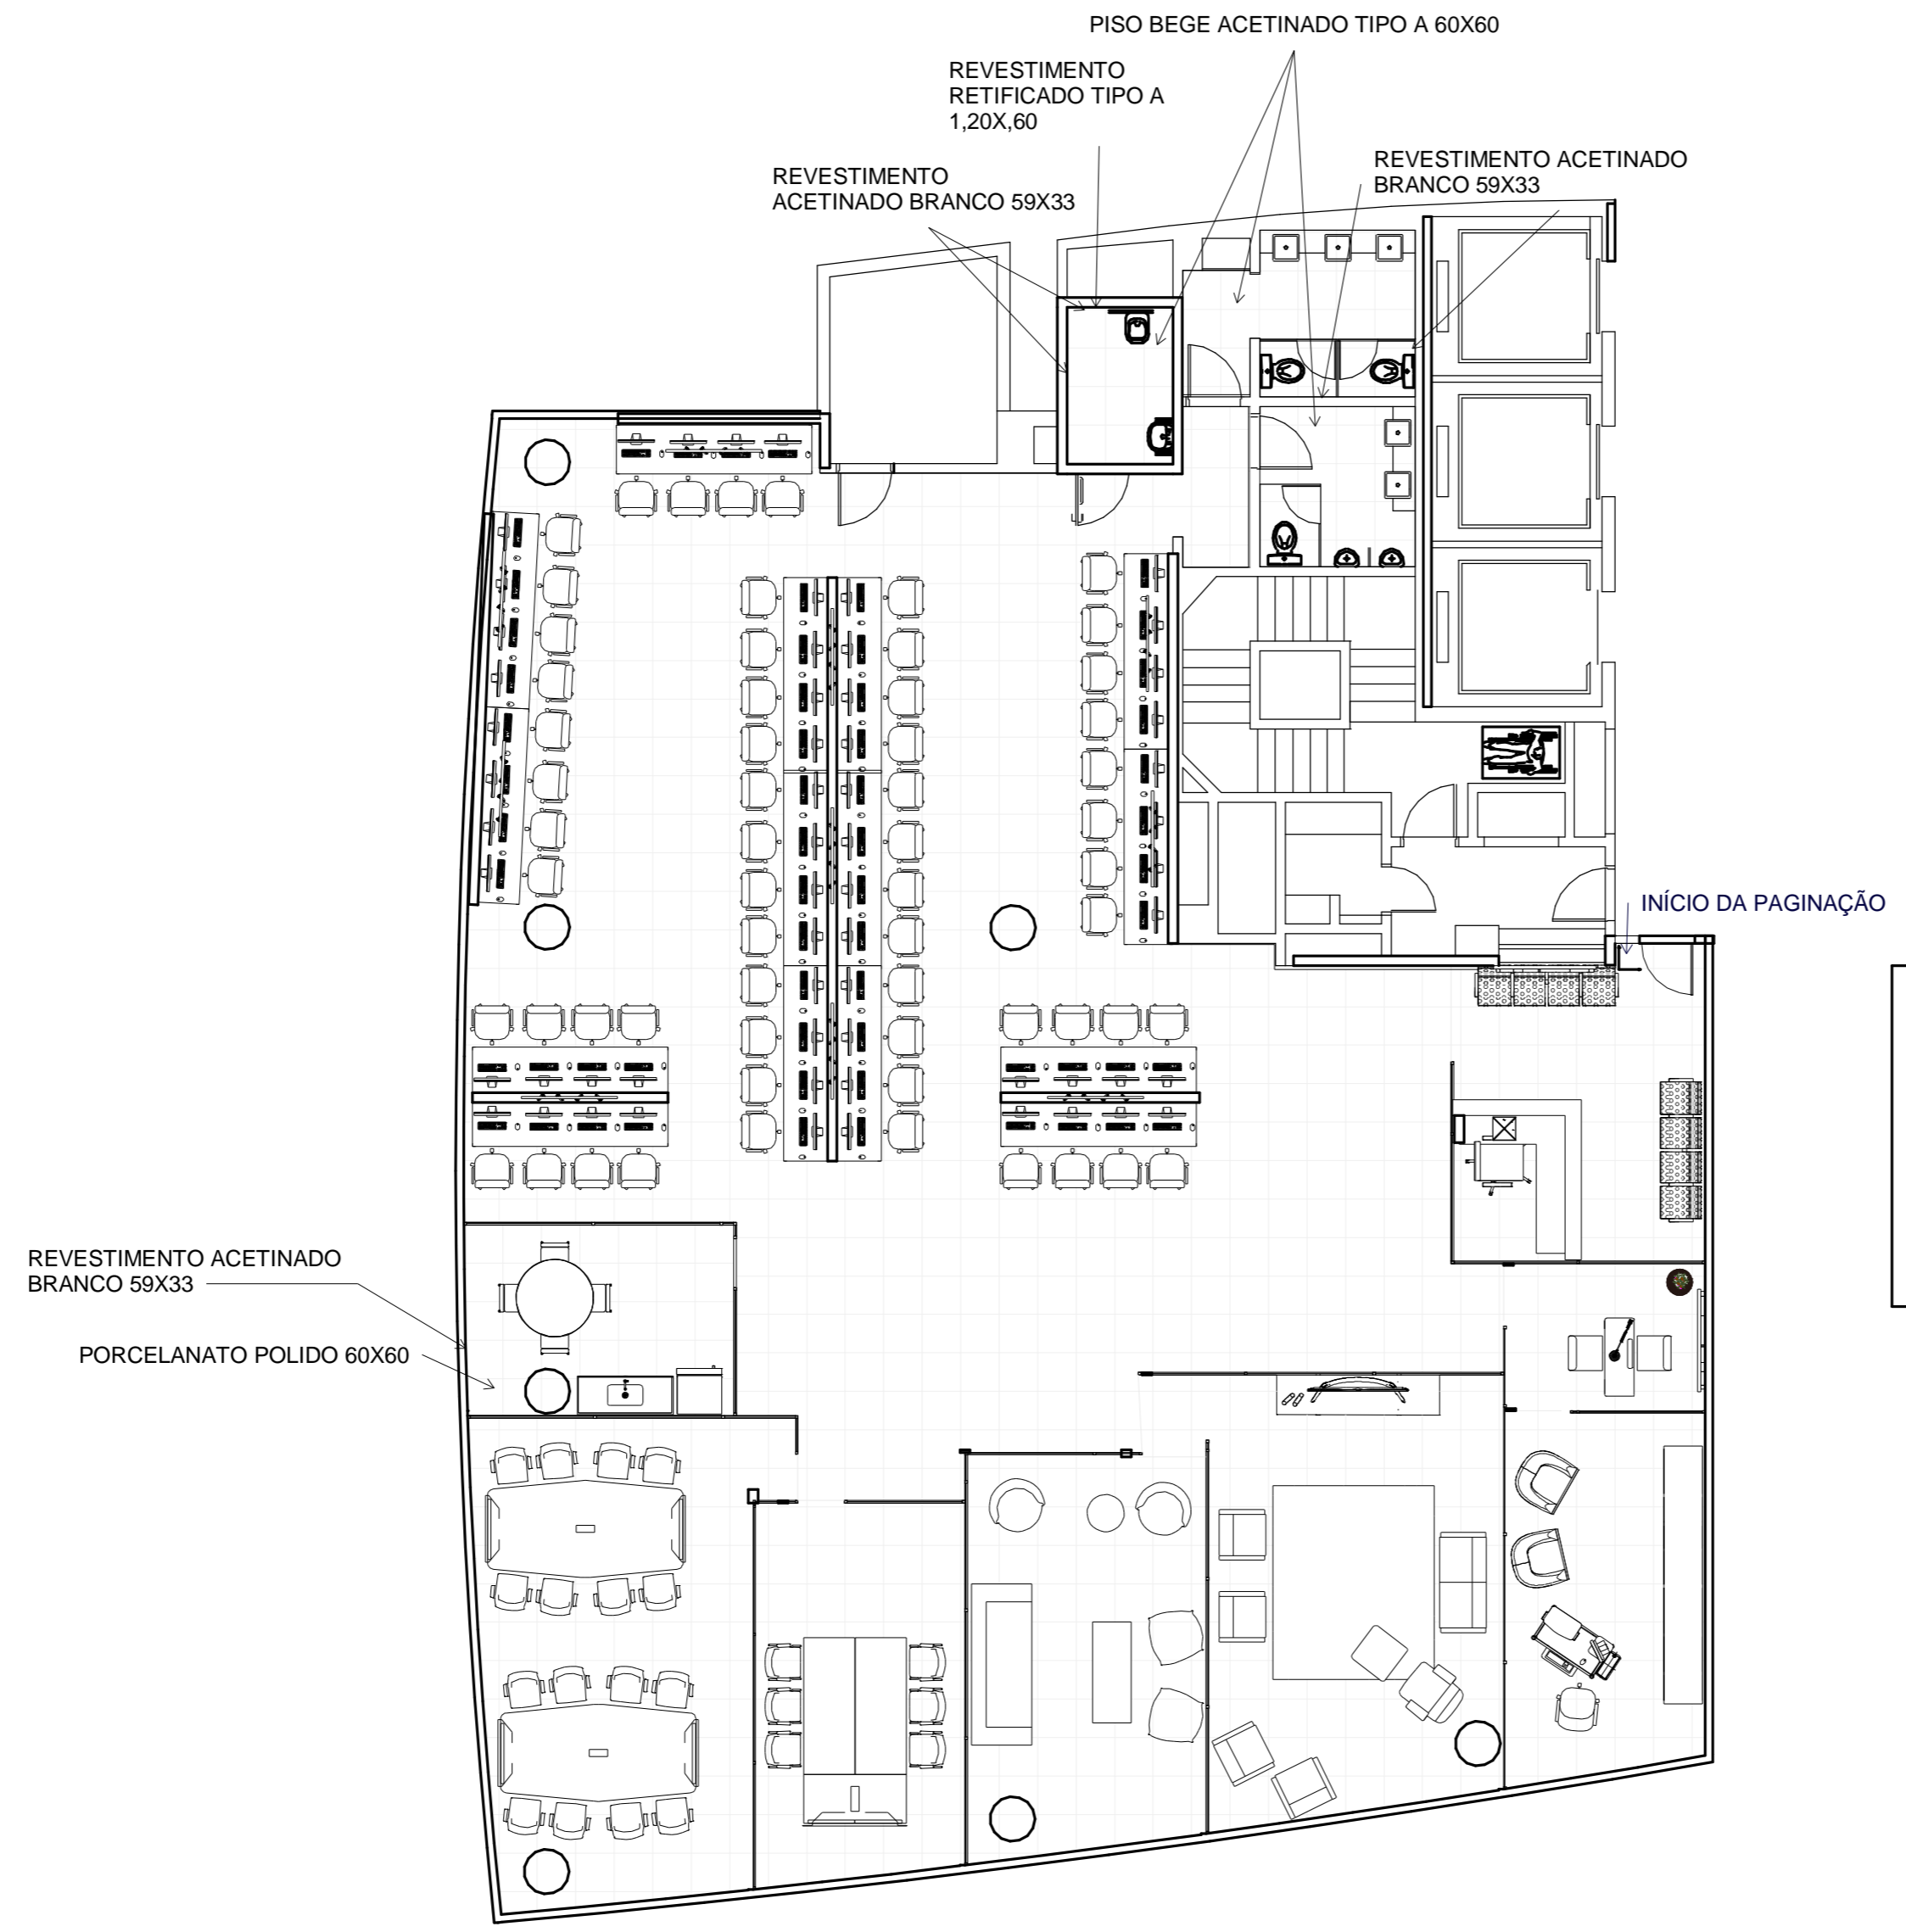UNIVERSIDADE SANTO AMARO
DISCIPLINA: PROJETO INTEGRADOR DE ARQUITETURA DE INTERIORES
NOME: EDENILZA NEVES DOS SANTOS
DATA: 05/03/2023      ESCALA: 1:100




**LEGENDA**


-  REVESTIMENTO BRANCO TIPO A
-  REVESTIMENTO BEGE TIPO A
-  REVESTIMENTO RETIFICADO TIPO A
-  SOLEIRA GRANITO DALLAS
-  INÍCIO DA PAGINAÇÃO

**1 PLANTA DE PAGINAÇÃO**  
 ESCALA 1 : 100


UNIVERSIDADE SANTO AMARO	
DISCIPLINA: PROJETO INTEGRADOR DE ARQUITETURA DE INTERIORES	
NOME: EDENILZA NEVES DOS SANTOS	
DATA: 05/03/2023	ESCALA: 1:100

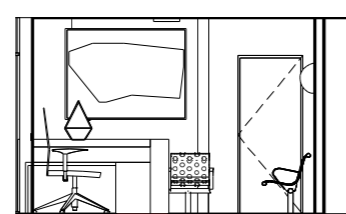


1 **RECEPÇÃO**  
ESCALA 1:100

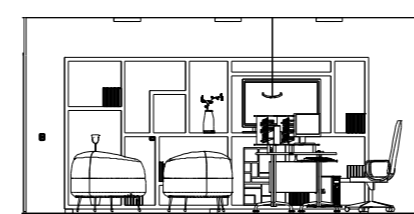


2 **SALA DIRETOR**  
ESCALA 1:100

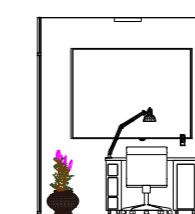

3 **SALA SECRETÁRIA**  
ESCALA 1:100

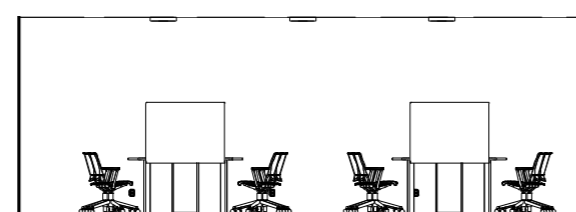

4 **SALA REUNIÃO**  
ESCALA 1:100

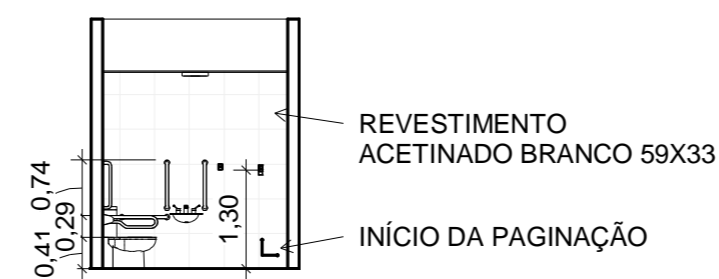

5 **WC. PCD**  
ESCALA 1:100

UNIVERSIDADE SANTO AMARO
DISCIPLINA: PROJETO INTEGRADOR DE ARQUITETURA DE INTERIORES
NOME: EDENILZA NEVES DOS SANTOS
DATA: 05/03/2023      ESCALA: 1:25