

Residência família Almeida

A residência unifamiliar da família Almeida, está localizada na rua Flores Azuis, no lote 25.

O terreno tem 7x25 metros, e está nivelado na cota 752m, tem 5,90m de recuo frontal, 1,5m lateral e 3,90m fundos.


A casa foi pensada com base no integrante da família que é cadeirante, deixando assim, cômodos e corredores largos para a sua fácil circulação. Tendo em vista também os mobiliários com altura adequada, assim como pias, mesas, armários e barras de segurança.

A edificação comporta vaga para 3 carros, elevador para a fácil acessibilidade aos pavimentos, escritório para trabalho e recepção dos clientes, também um deck com um jardim nos fundos e canteiro para temperos. Composto também por quartos com suíte, sendo a sala de estar, sala de jantar e cozinha integrados.

Com o designer Industrial e sustentável a casa foi pensada com base no projeto "Casa no El Rodeo" de Pablo Senmartin, usando elementos como o concreto, pedras e madeiras, e a integração com a natureza. Deixando uma fachada rustica, mas com seu interior moderno.


Quadro de áreas	
Térreo:	47,97 m ²
1º Pavimento:	74,96 m ²
2º Pavimento:	62,96 m ²
TP = 28,29%	49,51 m ²
TO = 48,71%	CA = 104,50%



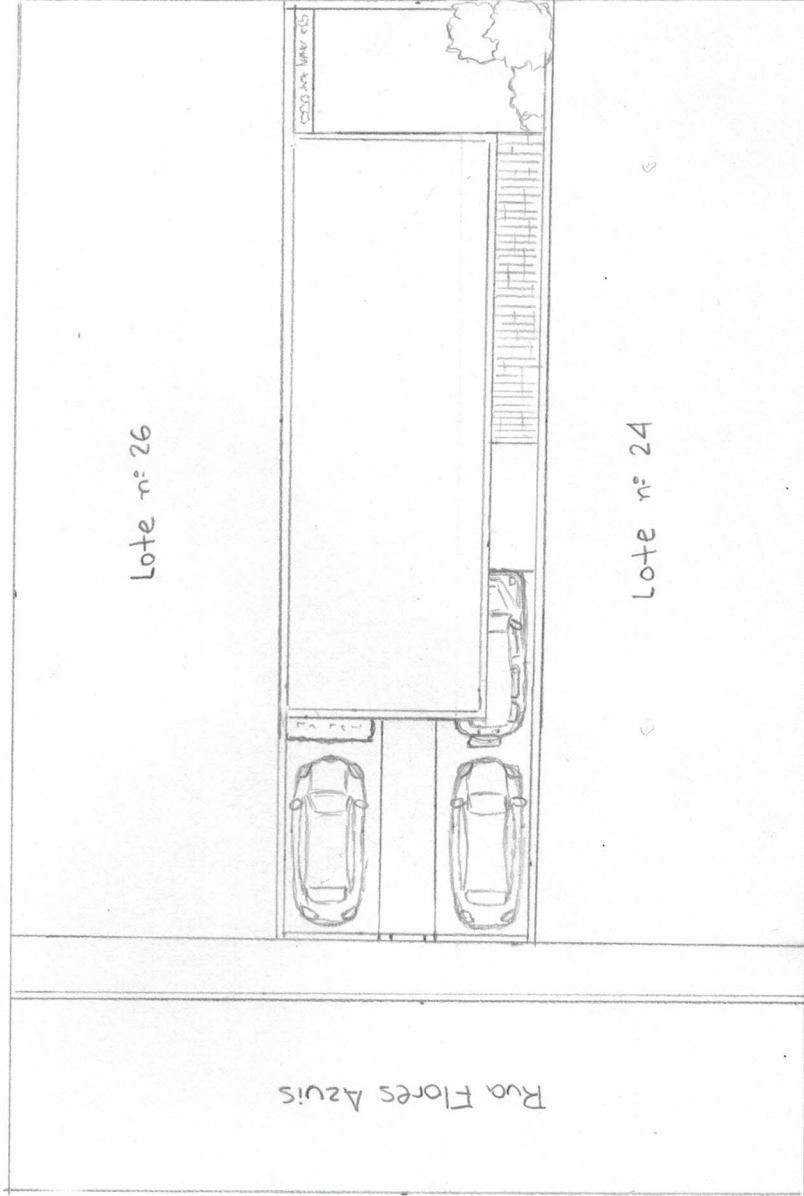


2 INPLANTAÇÃO
ESCALA: 1:200

UNISA	Universidade Santo Amaro - UNISA	Folha	213
	Curso de Arquitetura e Urbanismo - Ead		
Nome da Disciplina	Projeto Integrador: Edificação Residencial		
Nome do Aluno	Deise Jenifer Felipe Campos		
Escala	1:200	Data / Revisão	30/03/2023

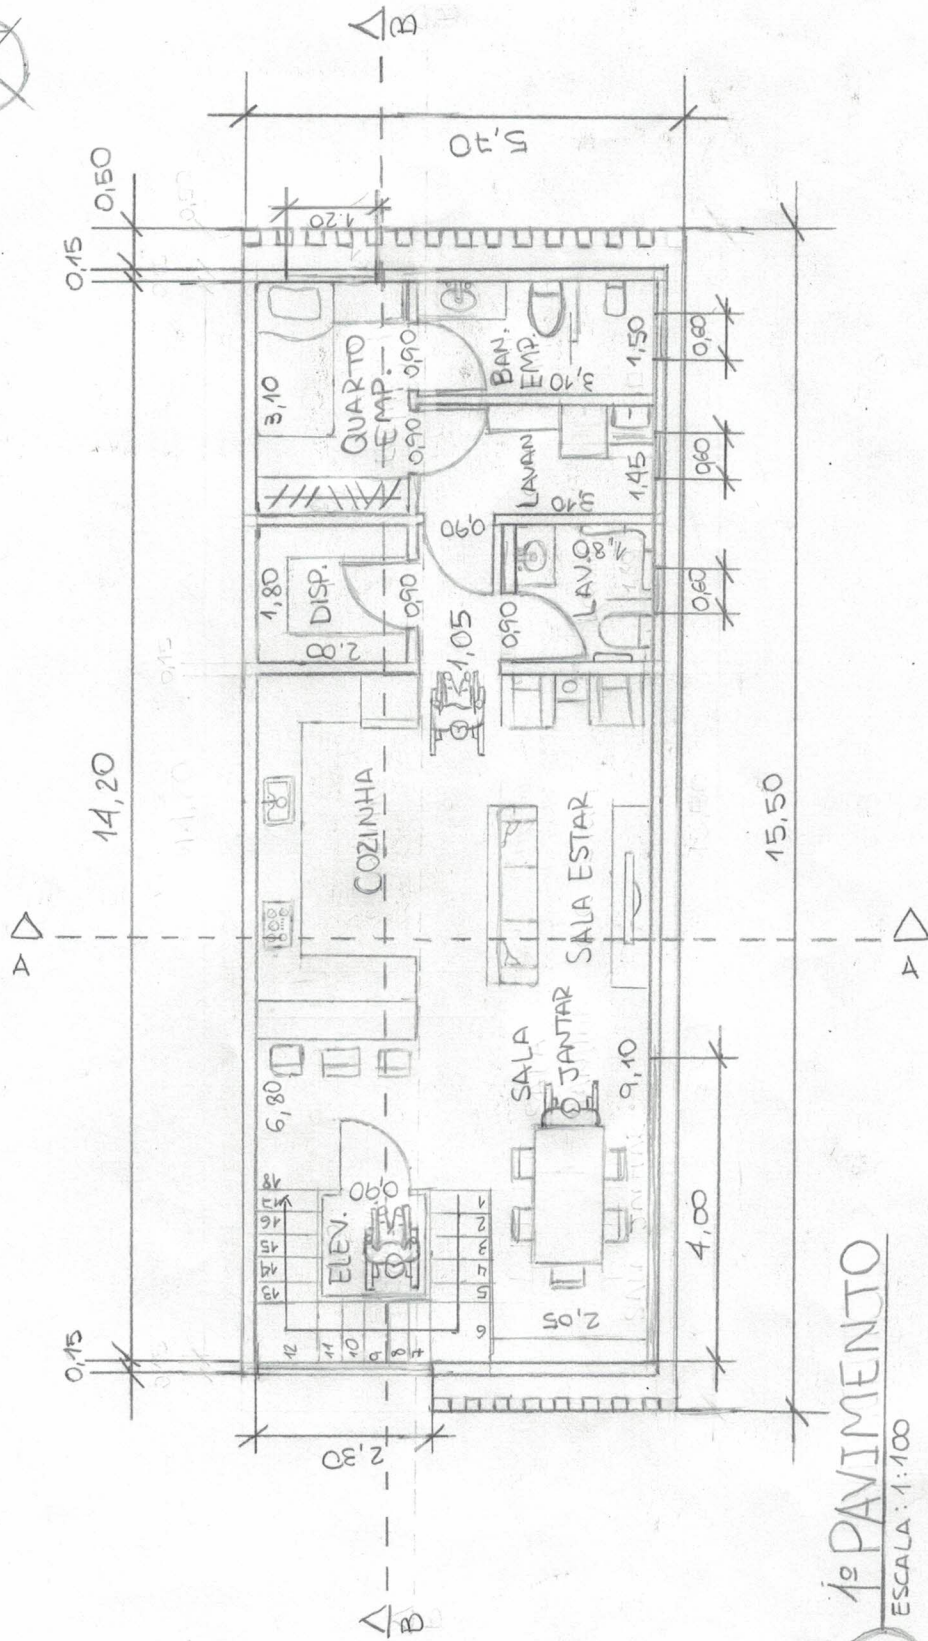


4 1º PAVIMENTO
ESCALA: 1:100

UNISA	Universidade Santo Amaro - UNISA	Folha	4/7
	Curso de Arquitetura e Urbanismo - Ead		
Nome da Disciplina			
Projeto Integrador: Edificação Residencial			
Nome do Aluno			
Desse Jenifer Felipe Campos			
Data / Revisão			
19/03/2023			
Escala			
1:100			

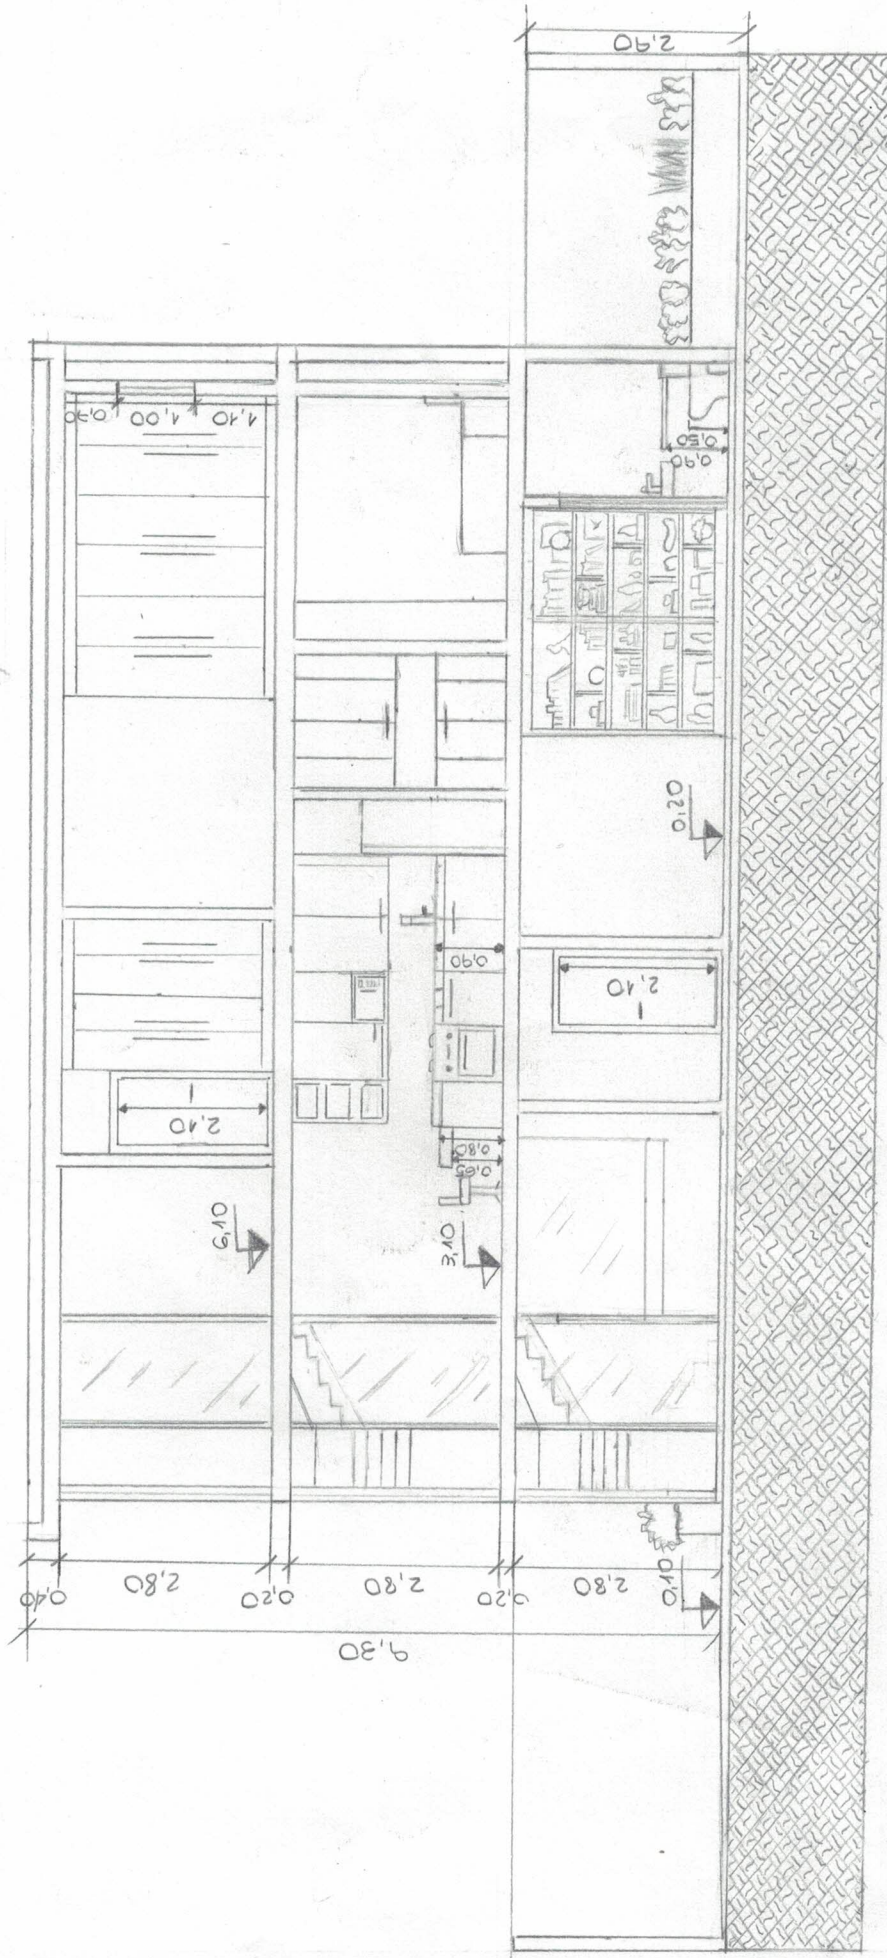


6 CORTE BB
 ESCALA: 1:100

UNISA	Universidade Santo Amaro - UNISA	Folha
	Curso de Arquitetura e Urbanismo - Ead	6/3
Nome da Disciplina	Projeto Integrador: Edificação Residencial	
Nome do Aluno	Deise Jenifer Felipe Campos	
Escala	1:100	Data / Revisão
		29/03/2023

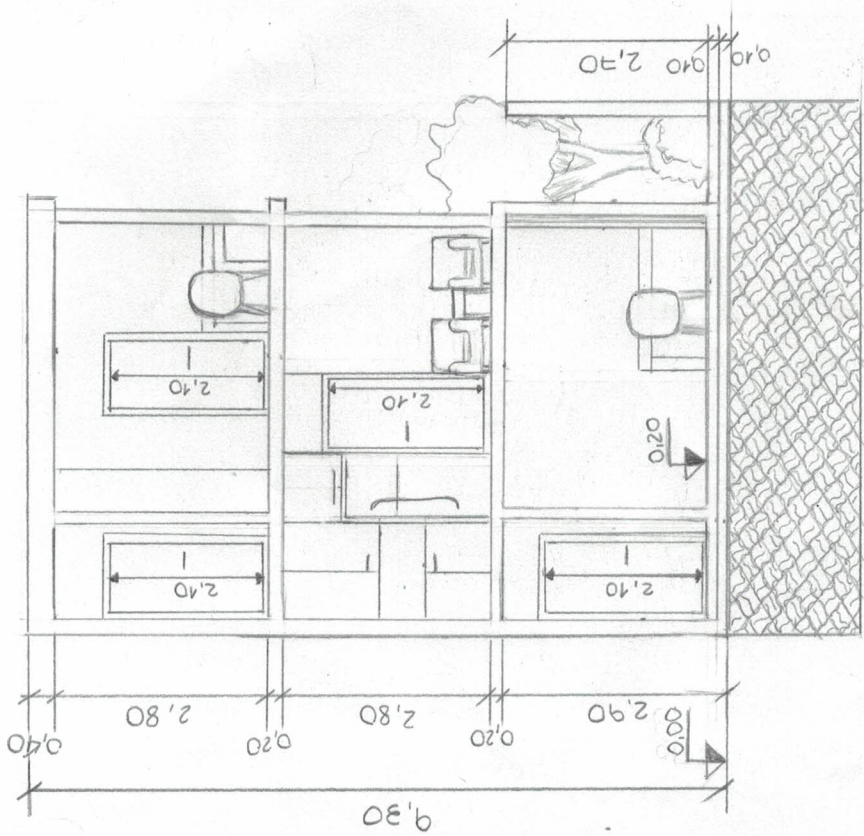

7 **CORTE AA E FACHADA**

ESCALA: 1:100

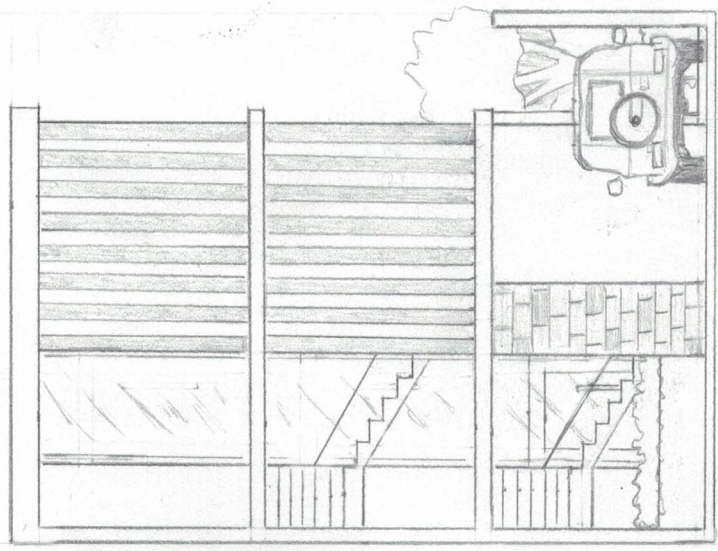

UNISA UNIVERSIDADE SANTO AMARO	Universidade Santo Amaro - UNISA Curso de Arquitetura e Urbanismo - Ead	Folha 7/3
Nome da Disciplina	Projeto Integrador: Edificação Residencial	
Nome do Aluno	Deise Jenifer Felipe Campos	
Escala	1:100	Data / Revisão 30/03/2023