



CORTE A-A
ESCALA 1/1500

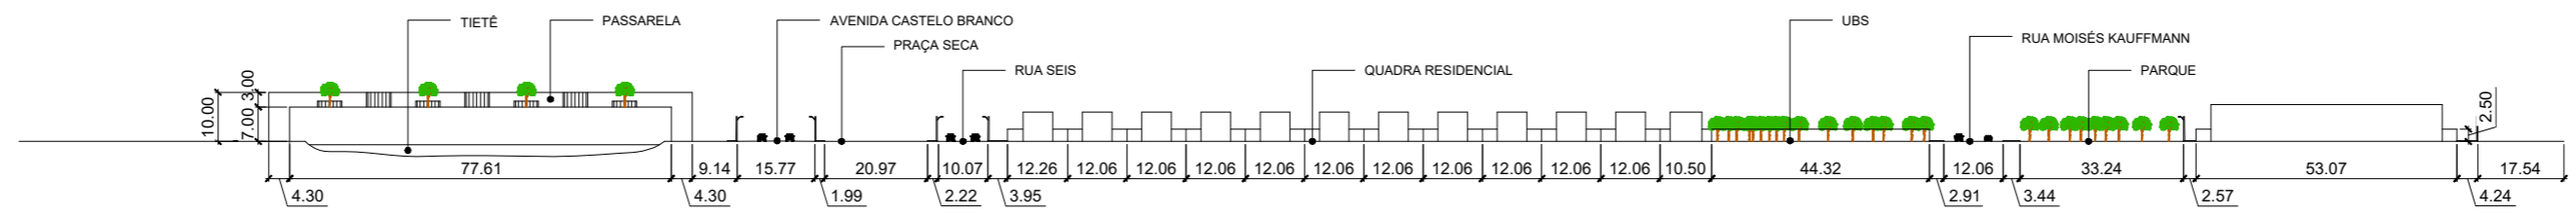


CORTE B-B
ESCALA 1/1500

UNIVERSIDADE SANTO AMARO	
DISCIPLINA: PROJETO INTEGRADOR IMPACTO URBANO	
NOME: DAYANE MARIA RIBEIRO BINO	
DATA: 19 DE NOVEMBRO DE 2022	ESCALA: 1/1500

02 / 04


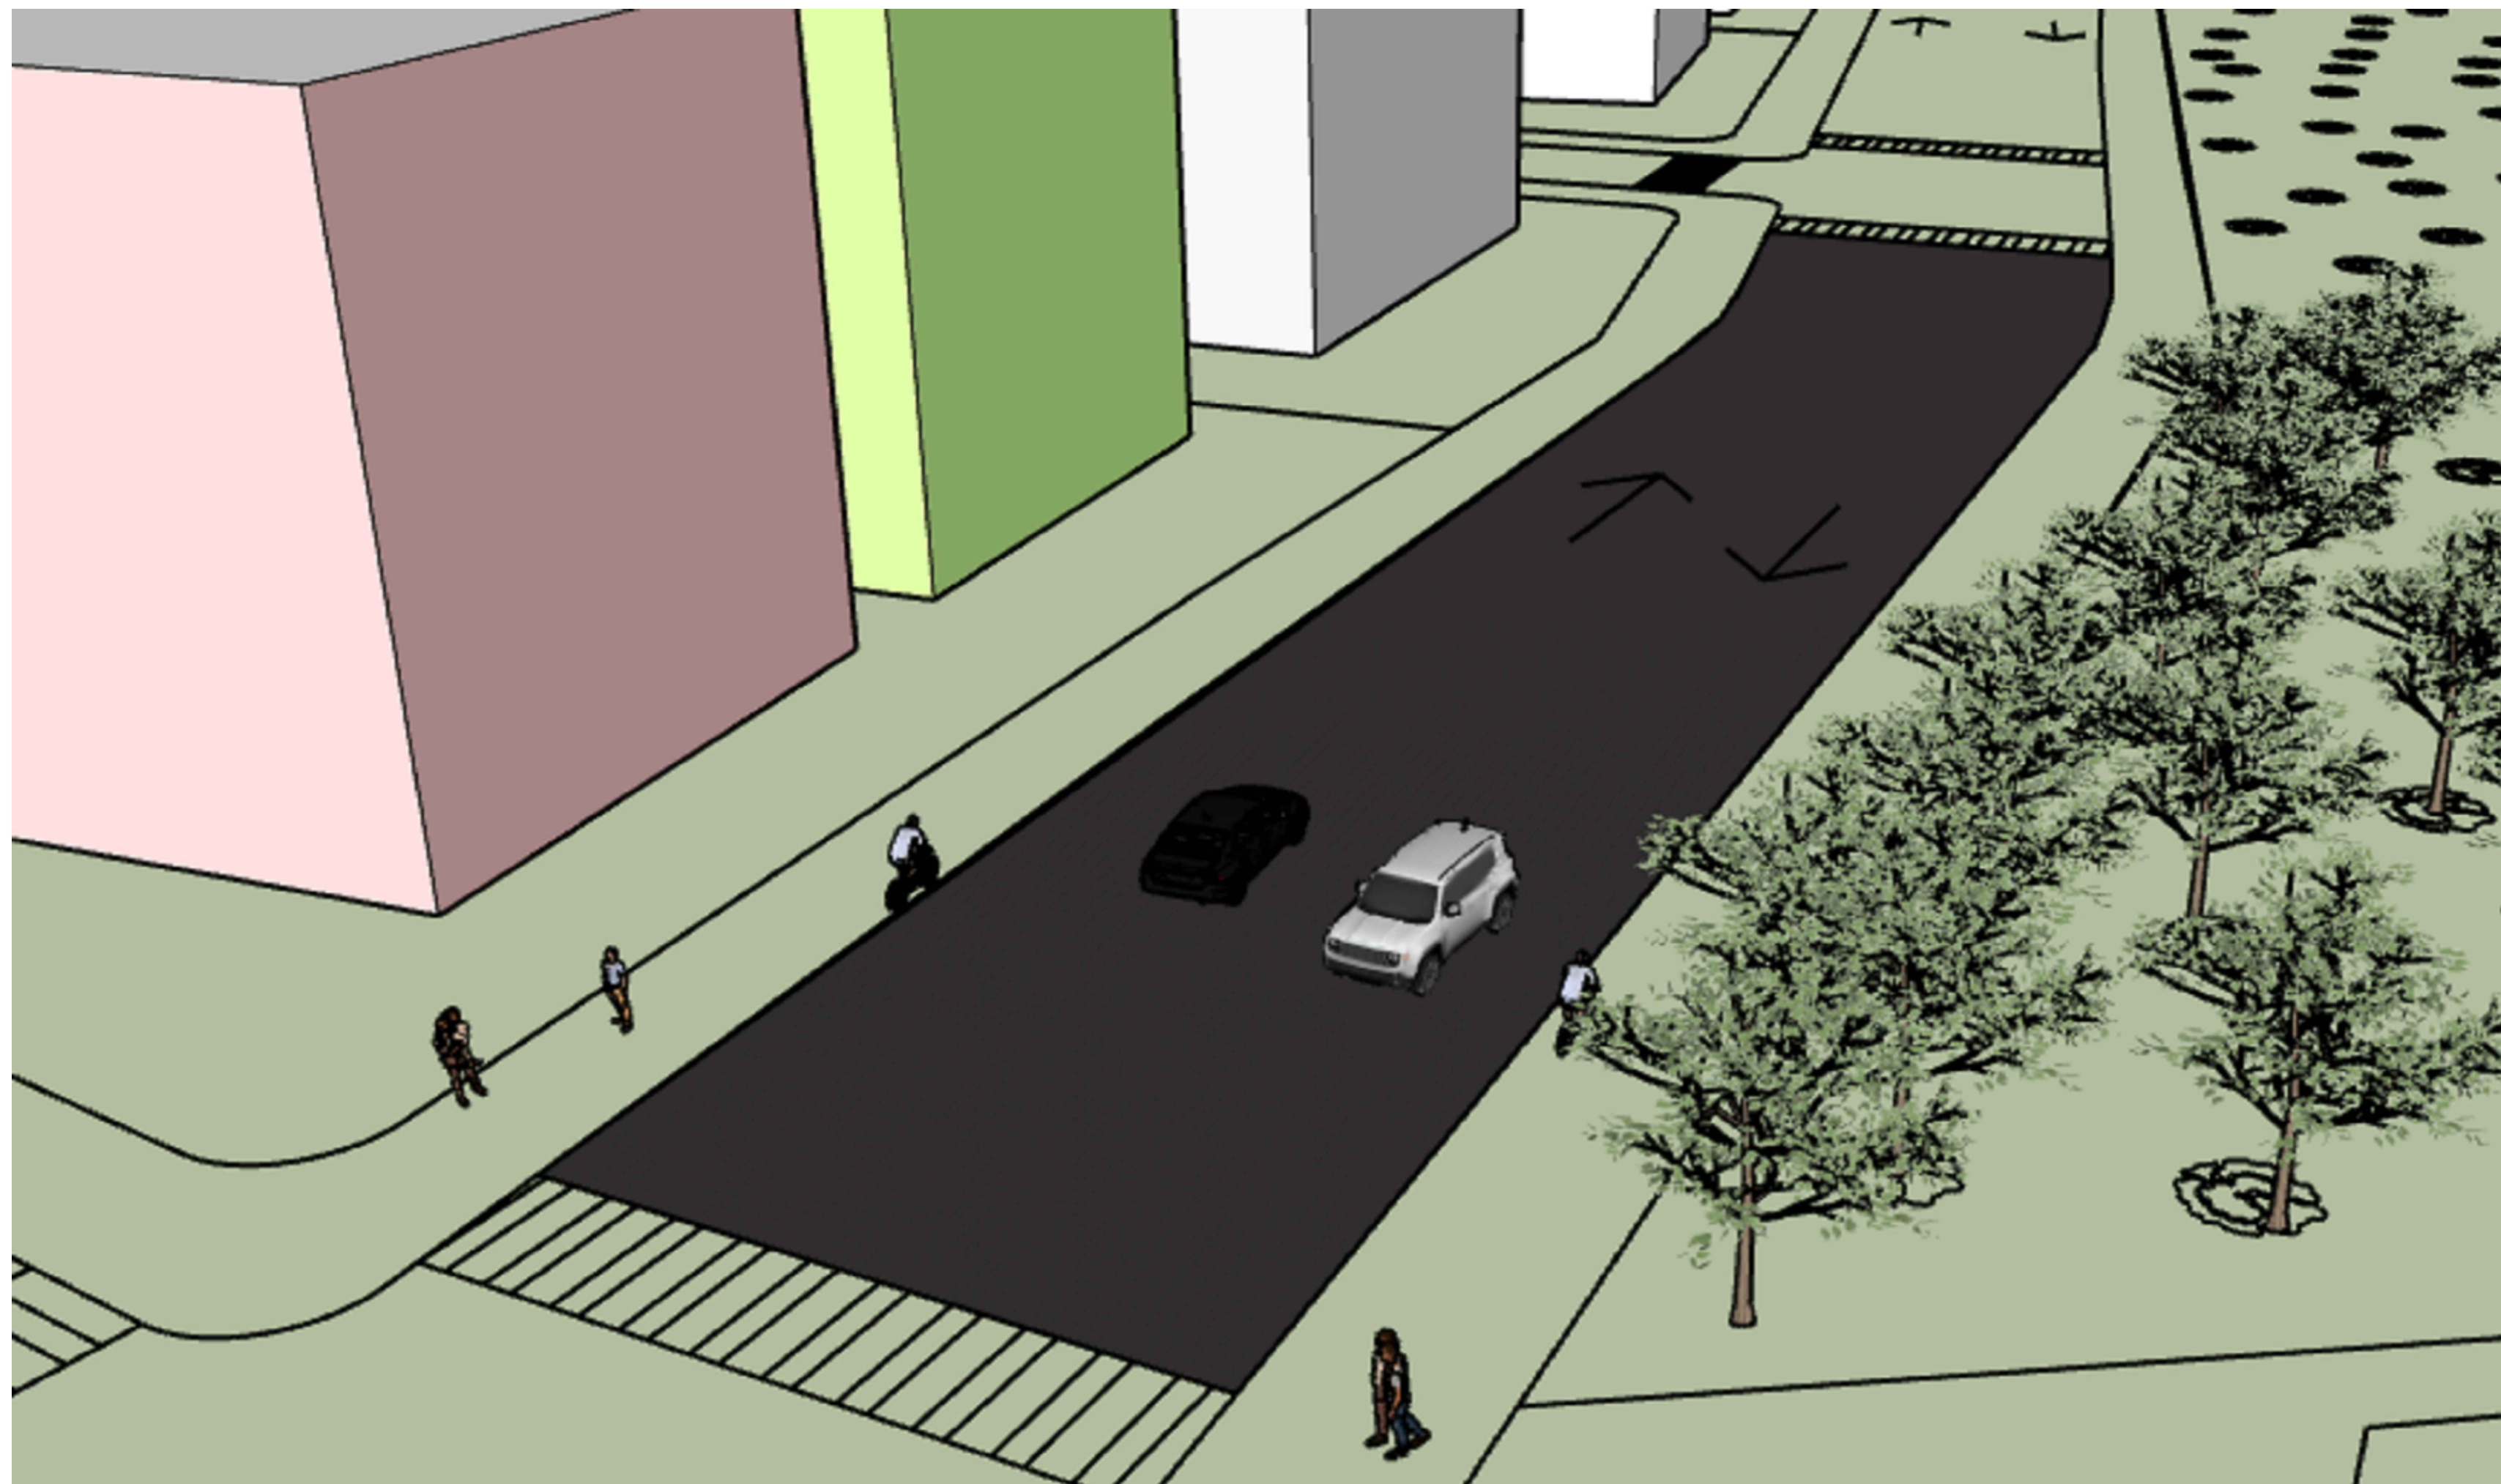


PERSPECTIVA ÁREA GERAL

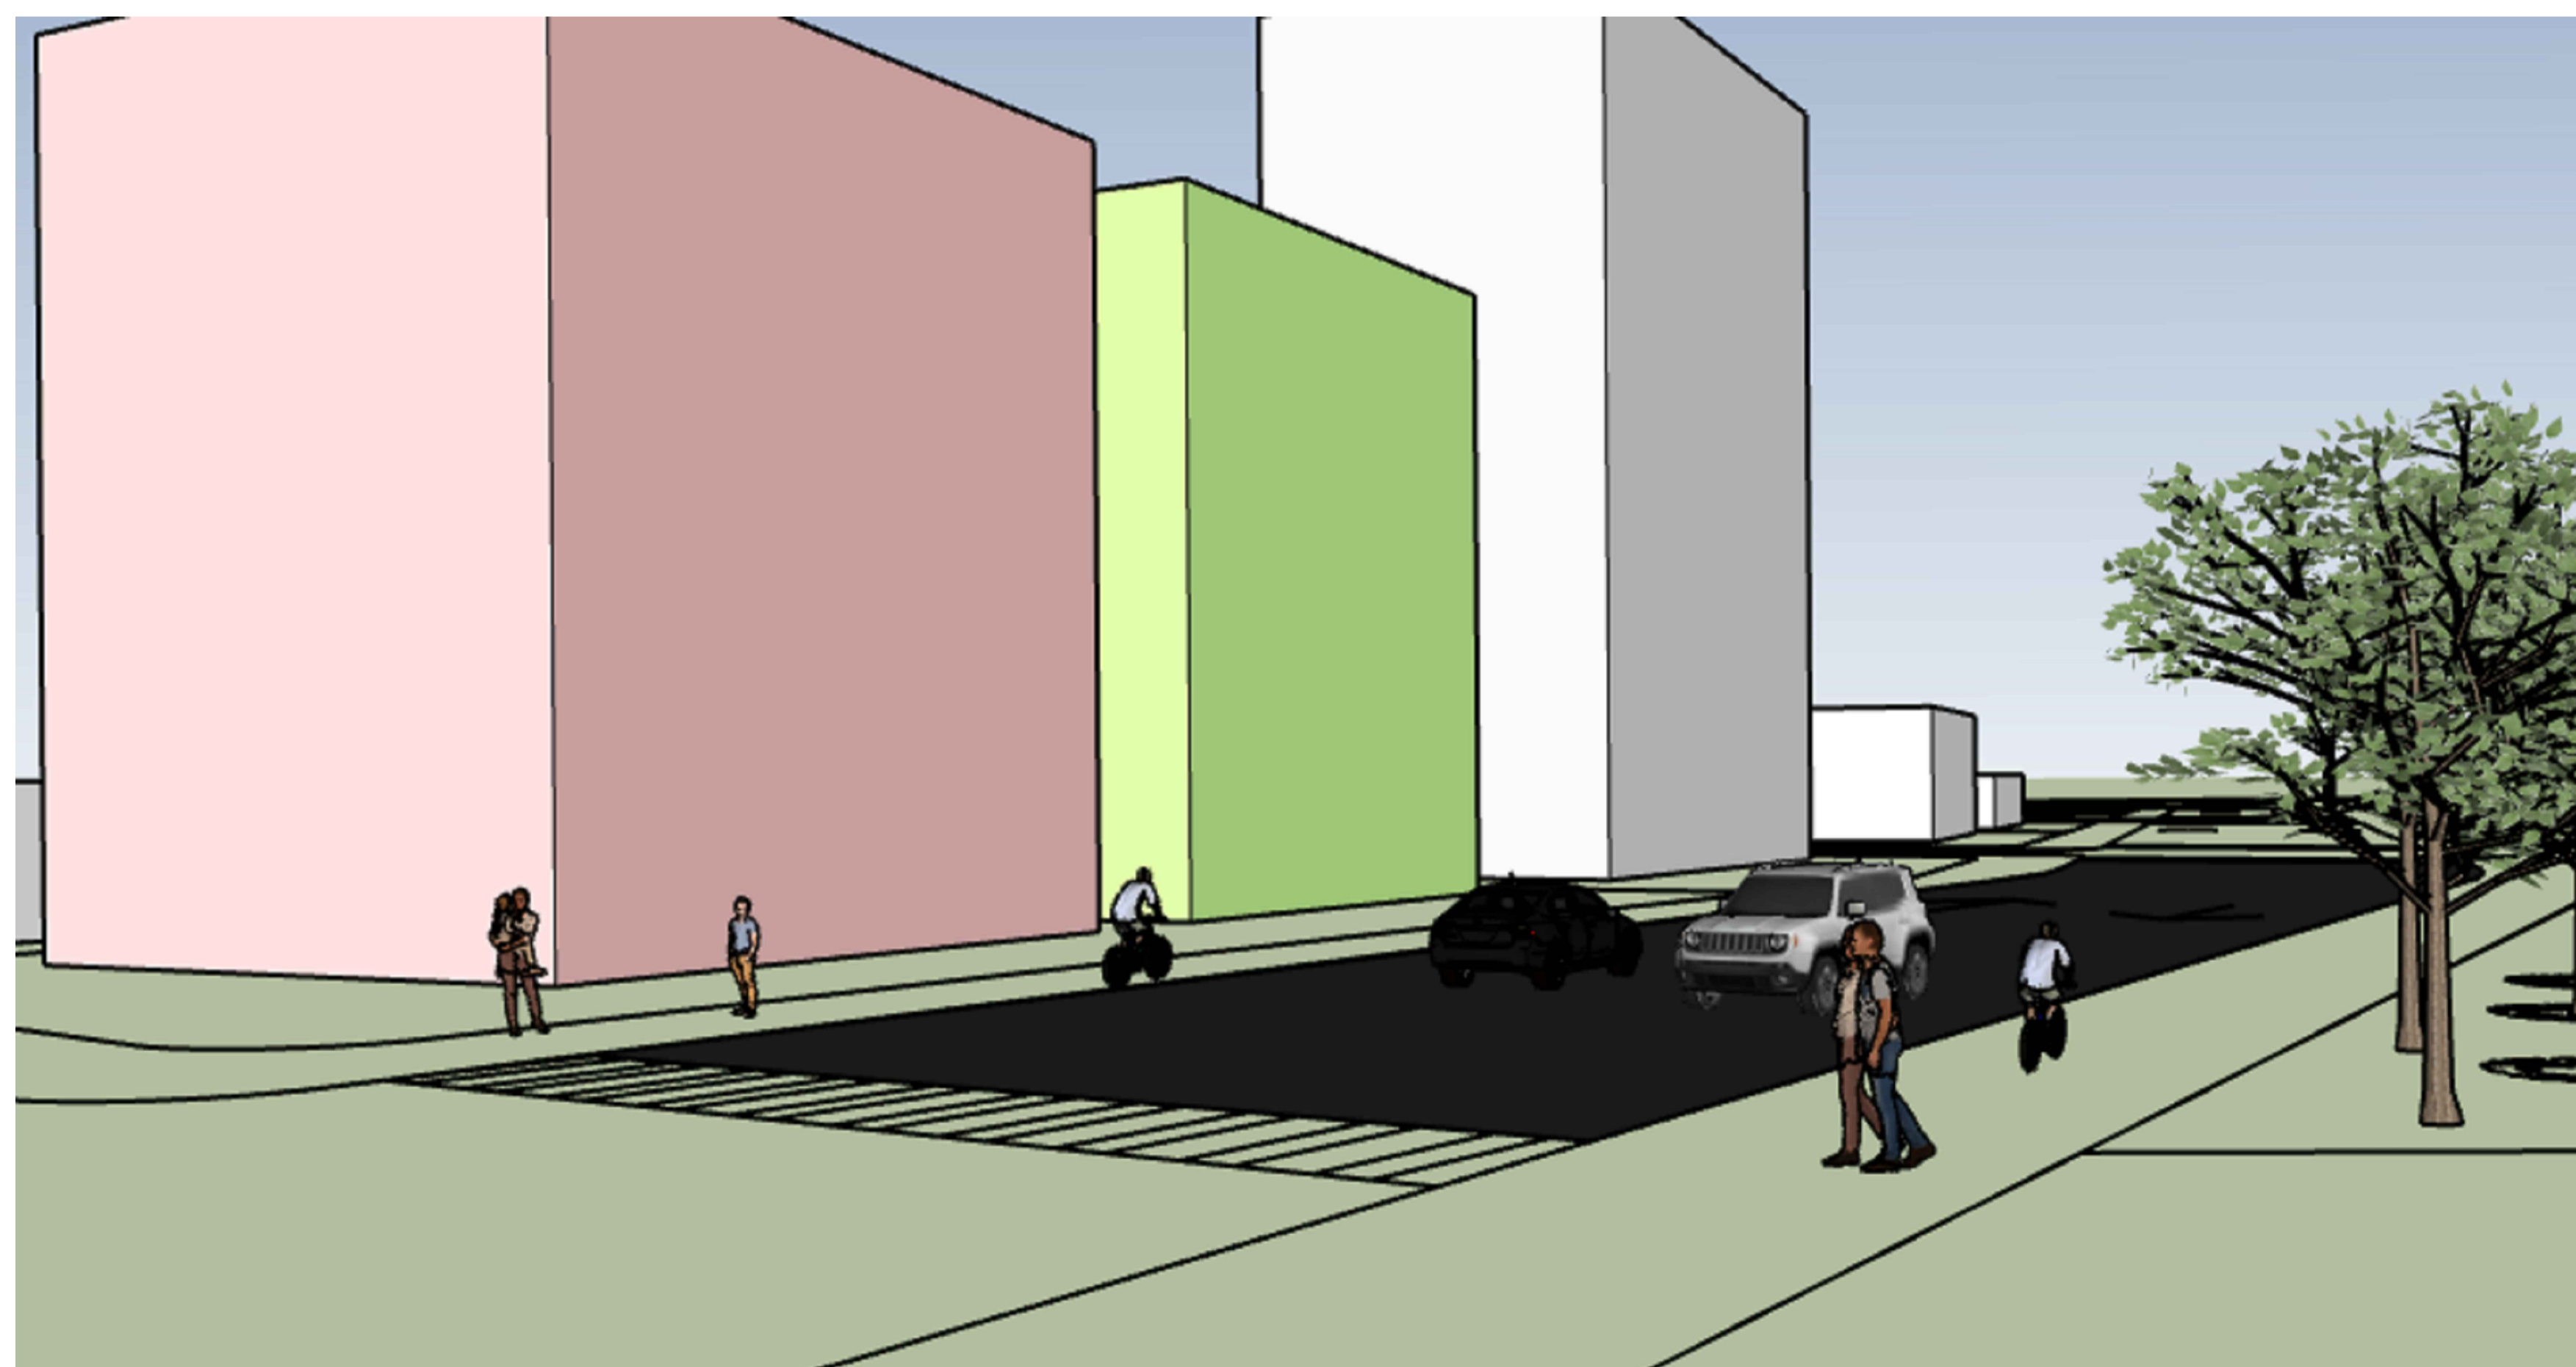


PERSPECTIVA PONTO DE VISTA DO PEDESTRE

UNIVERSIDADE SANTO AMARO		03 / 04
DISCIPLINA: PROJETO INTEGRADOR IMPACTO URBANO		
NOME: DAYANE MARIA RIBEIRO BINO		
DATA: 19 DE NOVEMBRO DE 2022		

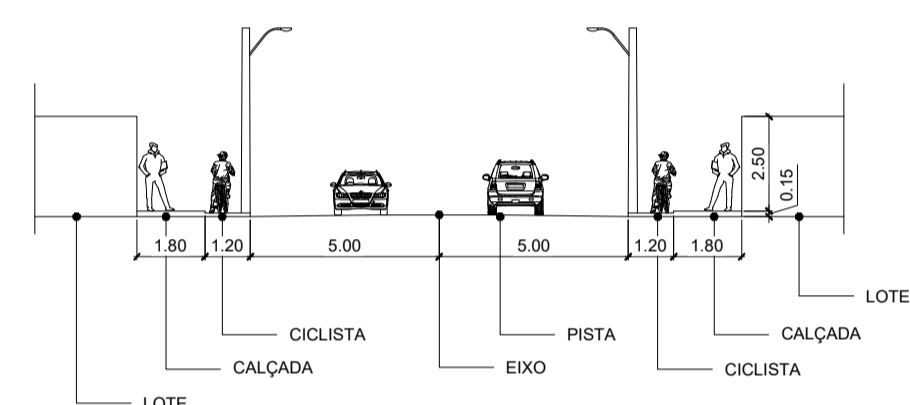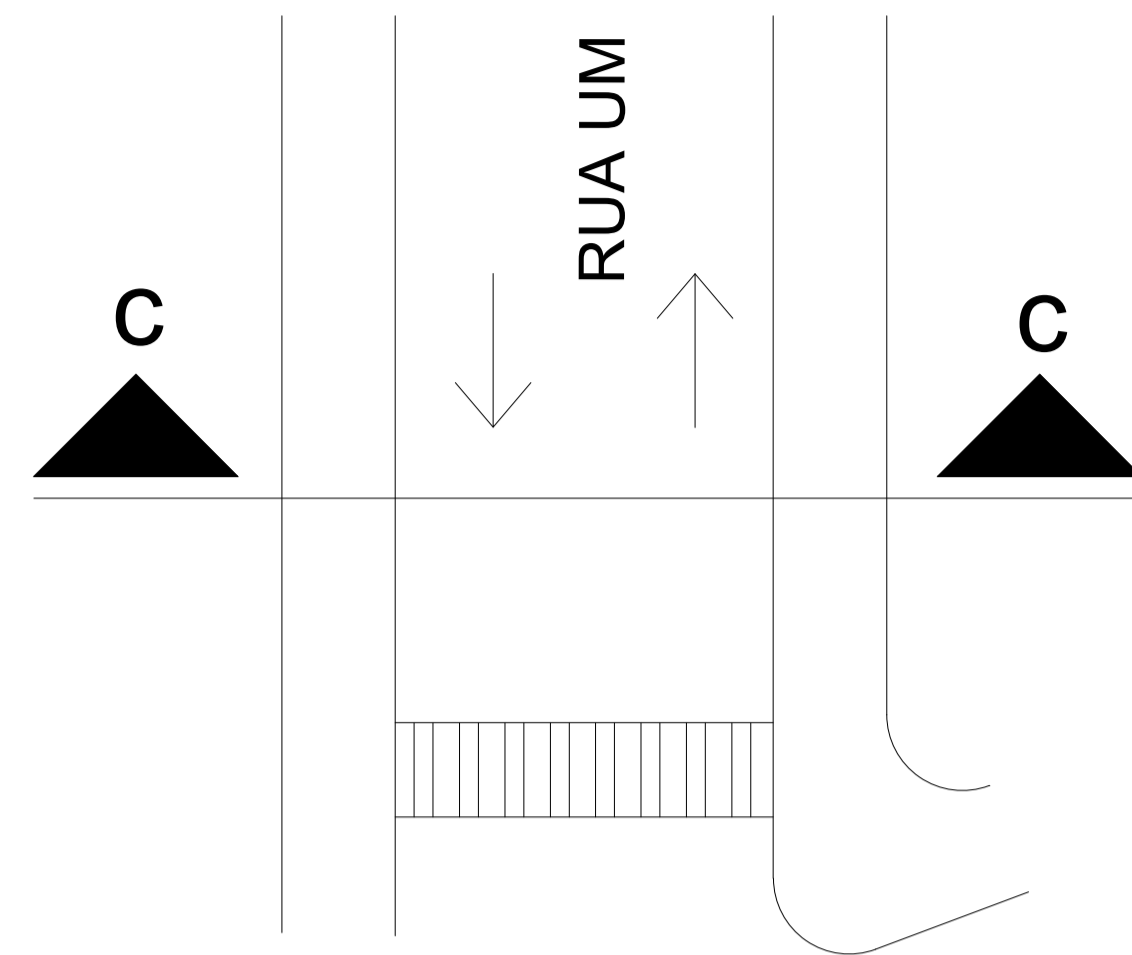

SEÇÃO TÍPICA DE VIA
ESCALA 1/200

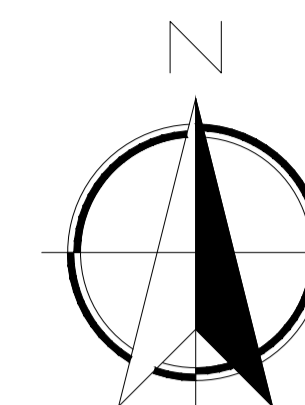

PL. BAIXA DE ÁREAS
ESCALA 1/1500

QUADRO DE ÁREAS

ÁREAS	(m²)	(hectares)	(%)
ÁREA DE INTERVENÇÃO	200.860,98 m²	20,08 ha	-
ÁREA RESIDENCIAL	20.116,97 m²	2,01 ha	10,01 %
ÁREA COMERCIAL	46.294,17 m²	1,38 ha	23,04 %
ÁREA SERVIÇO E INSTITUCIONAL	16.492,31 m²	1,64 ha	8,21 %
ÁREA VERDE	30.207,08 m²	3,02 ha	15,03 %
SISTEMA VIÁRIO	35.918,36 m²	3,59 ha	17,88 %

- ÁREA RESIDENCIAL
- ÁREA COMERCIAL
- ÁREA SERVIÇO E INSTITUCIONAL
- ÁREA VERDE
- SISTEMA VIÁRIO

UNIVERSIDADE SANTO AMARO

DISCIPLINA: PROJETO INTEGRADOR IMPACTO URBANO

NOME: DAYANE MARIA RIBEIRO BINO

DATA: 19 DE NOVEMBRO DE 2022

04 / 04