

CLÍNICA DE PSICOLOGIA INFANTIL - LC

UNISA - Universidade Santo Amaro
27/09/2022

MoodBoard



Conceito

Clássico Infantil e Suave

Partido

Cores leves e pastéis para manter as crianças mais calmas, mesmo no brincar

Por serem paciente infantis, área de espera com espaço com brinquedos e TV, distante da porta de entrada.

Preocupação do mobiliário não ter quinas vivas e pontas que podem ferir as crianças.

Piso vinílico para conforto termo-acústico, instalado no padrão "espinha-de-peixe" e com detalhes em porcelanato hexagonal, trazendo mais descontração ao ambiente que deve ser agradável às crianças.

Paredes com isolamento acústico para preservar a privacidade dos pacientes.

O estilo clássico está na madeira no piso e mobiliário, mármore nas bancadas, papel de parede e boiserie nas paredes, molduras nas portas e marcenaria, ferragens, luminárias e acabamentos em dourado.

Programa de Necessidades

Recepção:
- prever bancada para café e água
- poltronas
- ponto de TV

Banheiro

Sala de atendimento:
- mesa com 4 lugares
- bancada
- prateleira ou um armário para guardar equipamentos
- sofá de 2 lugares
- lavatório

Briefing

Cliente:
Consultório médico – Clínica de psicologia Infantil

Estilo:
Clássico

Número de pessoas no local:
- 1 doutor(a)
- 1 funcionário(a)

Idade dos pacientes:
de 3 a 8 anos



Fernanda Collesi

RA 4629574
simetriadesign.com



RECEPÇÃO



LAVABO



SALA DE ATENDIMENTO



VARANDA

PERSPECTIVAS
RENDERIZADAS
S/ ESCALA



CONFERIR MEDIDAS NO LOCAL

Fernanda Collesi
RA 4629574
fernandacollesi.com

Observações:	Data: 27/09/2022
	Área: 42,16m ²
	Escala: indicada

Projeto: CLÍNICA DE PSICOLOGIA INFANTIL - LC	Cientes: UNISA - Universidade Santo Amaro	Folha: A3
Endereço: São Paulo / SP	Contato: unisa.br	01 / 22
Ambiente Assunto: PERSPECTIVAS RENDERIZADAS		



RECEPÇÃO



RECEPÇÃO



RECEPÇÃO



RECEPÇÃO

PERSPECTIVAS
RENDERIZADAS
S/ ESCALA



CONFERIR MEDIDAS NO LOCAL

Fernanda Collesi
RA 4629574
fernandacollesi.com

Observações:	Data: 27/09/2022
	Área: 42,16m ²
	Escala: indicada

Projeto: CLÍNICA DE PSICOLOGIA INFANTIL - LC	Clientes: UNISA - Universidade Santo Amaro	Folha: A3
Endereço: São Paulo / SP	Contato: unisa.br	02 / 22
Ambiente Assunto: PERSPECTIVAS RENDERIZADAS		



SALA DE ATENDIMENTO



SALA DE ATENDIMENTO



VARANDA



SALA DE ATENDIMENTO

PERSPECTIVAS
RENDERIZADAS
S/ ESCALA



CONFERIR MEDIDAS NO LOCAL

Fernanda Collesi
RA 4629574
fernandacollesi.com

Observações:	Data: 27/09/2022
	Área: 42,16m ²
	Escala: indicada

Projeto: CLÍNICA DE PSICOLOGIA INFANTIL - LC	Clientes: UNISA - Universidade Santo Amaro	Folha: A3
Endereço: São Paulo / SP	Contato: unisa.br	03 22
Ambiente Assunto: PERSPECTIVAS RENDERIZADAS		



SALA DE ATENDIMENTO



SALA DE ATENDIMENTO



SALA DE ATENDIMENTO



SALA DE ATENDIMENTO

PERSPECTIVAS
RENDERIZADAS
S/ ESCALA




CONFERIR MEDIDAS NO LOCAL

Fernanda Collesi
RA 4629574
fernandacollesi.com

Observações:	Data: 27/09/2022
	Área: 42,16m ²
	Escala: indicada

Projeto: CLÍNICA DE PSICOLOGIA INFANTIL - LC	Cientes: UNISA - Universidade Santo Amaro	Folha: A3
Endereço: São Paulo / SP	Contato: unisa.br	04 / 22
Ambiente Assunto: PERSPECTIVAS RENDERIZADAS		

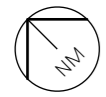

Estudo de Referência

Para a concepção do projeto, além das referências do Briefing, Programa de Necessidades e Painel Semântico (Mood Board), foram aplicadas as referências presentes na literatura da psicanalista austriaca Melanie Klein, criadora da técnica da terapia através do brincar, e responsável por introduzir esta técnica no Brasil.

Algumas exigências da área de atendimento listadas por Melanie Klein são um espaço lúdico, com piso lavável, lavatório, brinquedos que incluem bonecos flexíveis de ambos os sexos e vários tamanhos, vários bonecos de animais, caixas individualizadas para armazenamento dos brinquedos e/ou equipamentos de terapia de cada paciente, além de tintas, papéis, cola, dentre diversos outros materiais.

PLANTA HUMANIZADA
ESCALA 1:20




CONFERIR MEDIDAS NO LOCAL

Fernanda Collesi
RA 4629574
fernandacollesi.com

Observações:	Data: 27/09/2022
	Área: 42,16m ²
	Escala: indicada

Projeto: CLINICA DE PSICOLOGIA INFANTIL - LC	Cientes: UNISA - Universidade Santo Amaro	Folha: A3
Endereço: São Paulo / SP	Contato: unisa.br	05 22
Ambiente Assunto: PLANTA - HUMANIZADA		

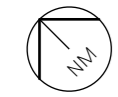

Misturador Parede
Deca - Soul Red Gold
1878.GL38.RD


Cuba Farm Sink Gourmet (corian)
Branca 60cm x 40cm
Avitá Branco



2x Conjunto Infantil:
Mesa Redondo
2 cadeiras c/ tela indiana
animais e cores diversos
KINDER DESIGN



Sofa 2 Lugares 155cm Estocolmo
Couro Cinza - Gran Belo
155 x 88 x 85cm

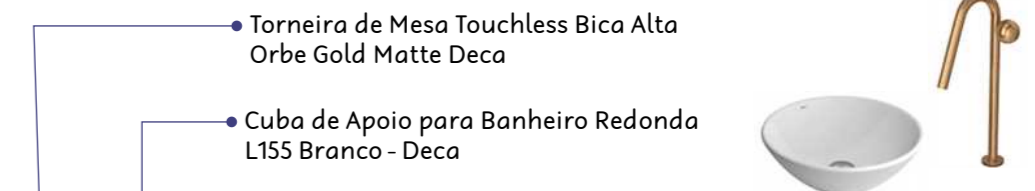

Torneira de Mesa Touchless Bica Alta
Orbe Gold Matte Deca

Cuba de Apoio para Banheiro Redonda
L155 Branco - Deca



Espelhos Orgânicos P/M
Moldura Metal Dourado
ARTIZO



Dispenser de Papel
Premisse Branco

Dispenser de Sabão
Premisse Branco



Bacia com Caixa Acoplada
Deca - Level
Acionador Duplo
Gold Matte

MÁQUINA DE CAFÉ
EXPRESSO

MÁQUINA DE ÁGUA
NATURAL/GELADA

2x Lixeira Basculante Multiuso
Aço Inox 20L Viel (Café/Lavabo)

4 ALMOFADAS 45x45cm
couro ecológico
tons pasteis escuro
MARRON / CINZA




Tapete EVA colorido,
preferencialmente
em tons pasteis

FECHAMENTO DE VIDRO
INCOLOR E ALUMÍNIO BRANCO
COM CORTINA ROLO BRANCO



Puff Redondo Pop
Branco ou Cinza
Stay Puff

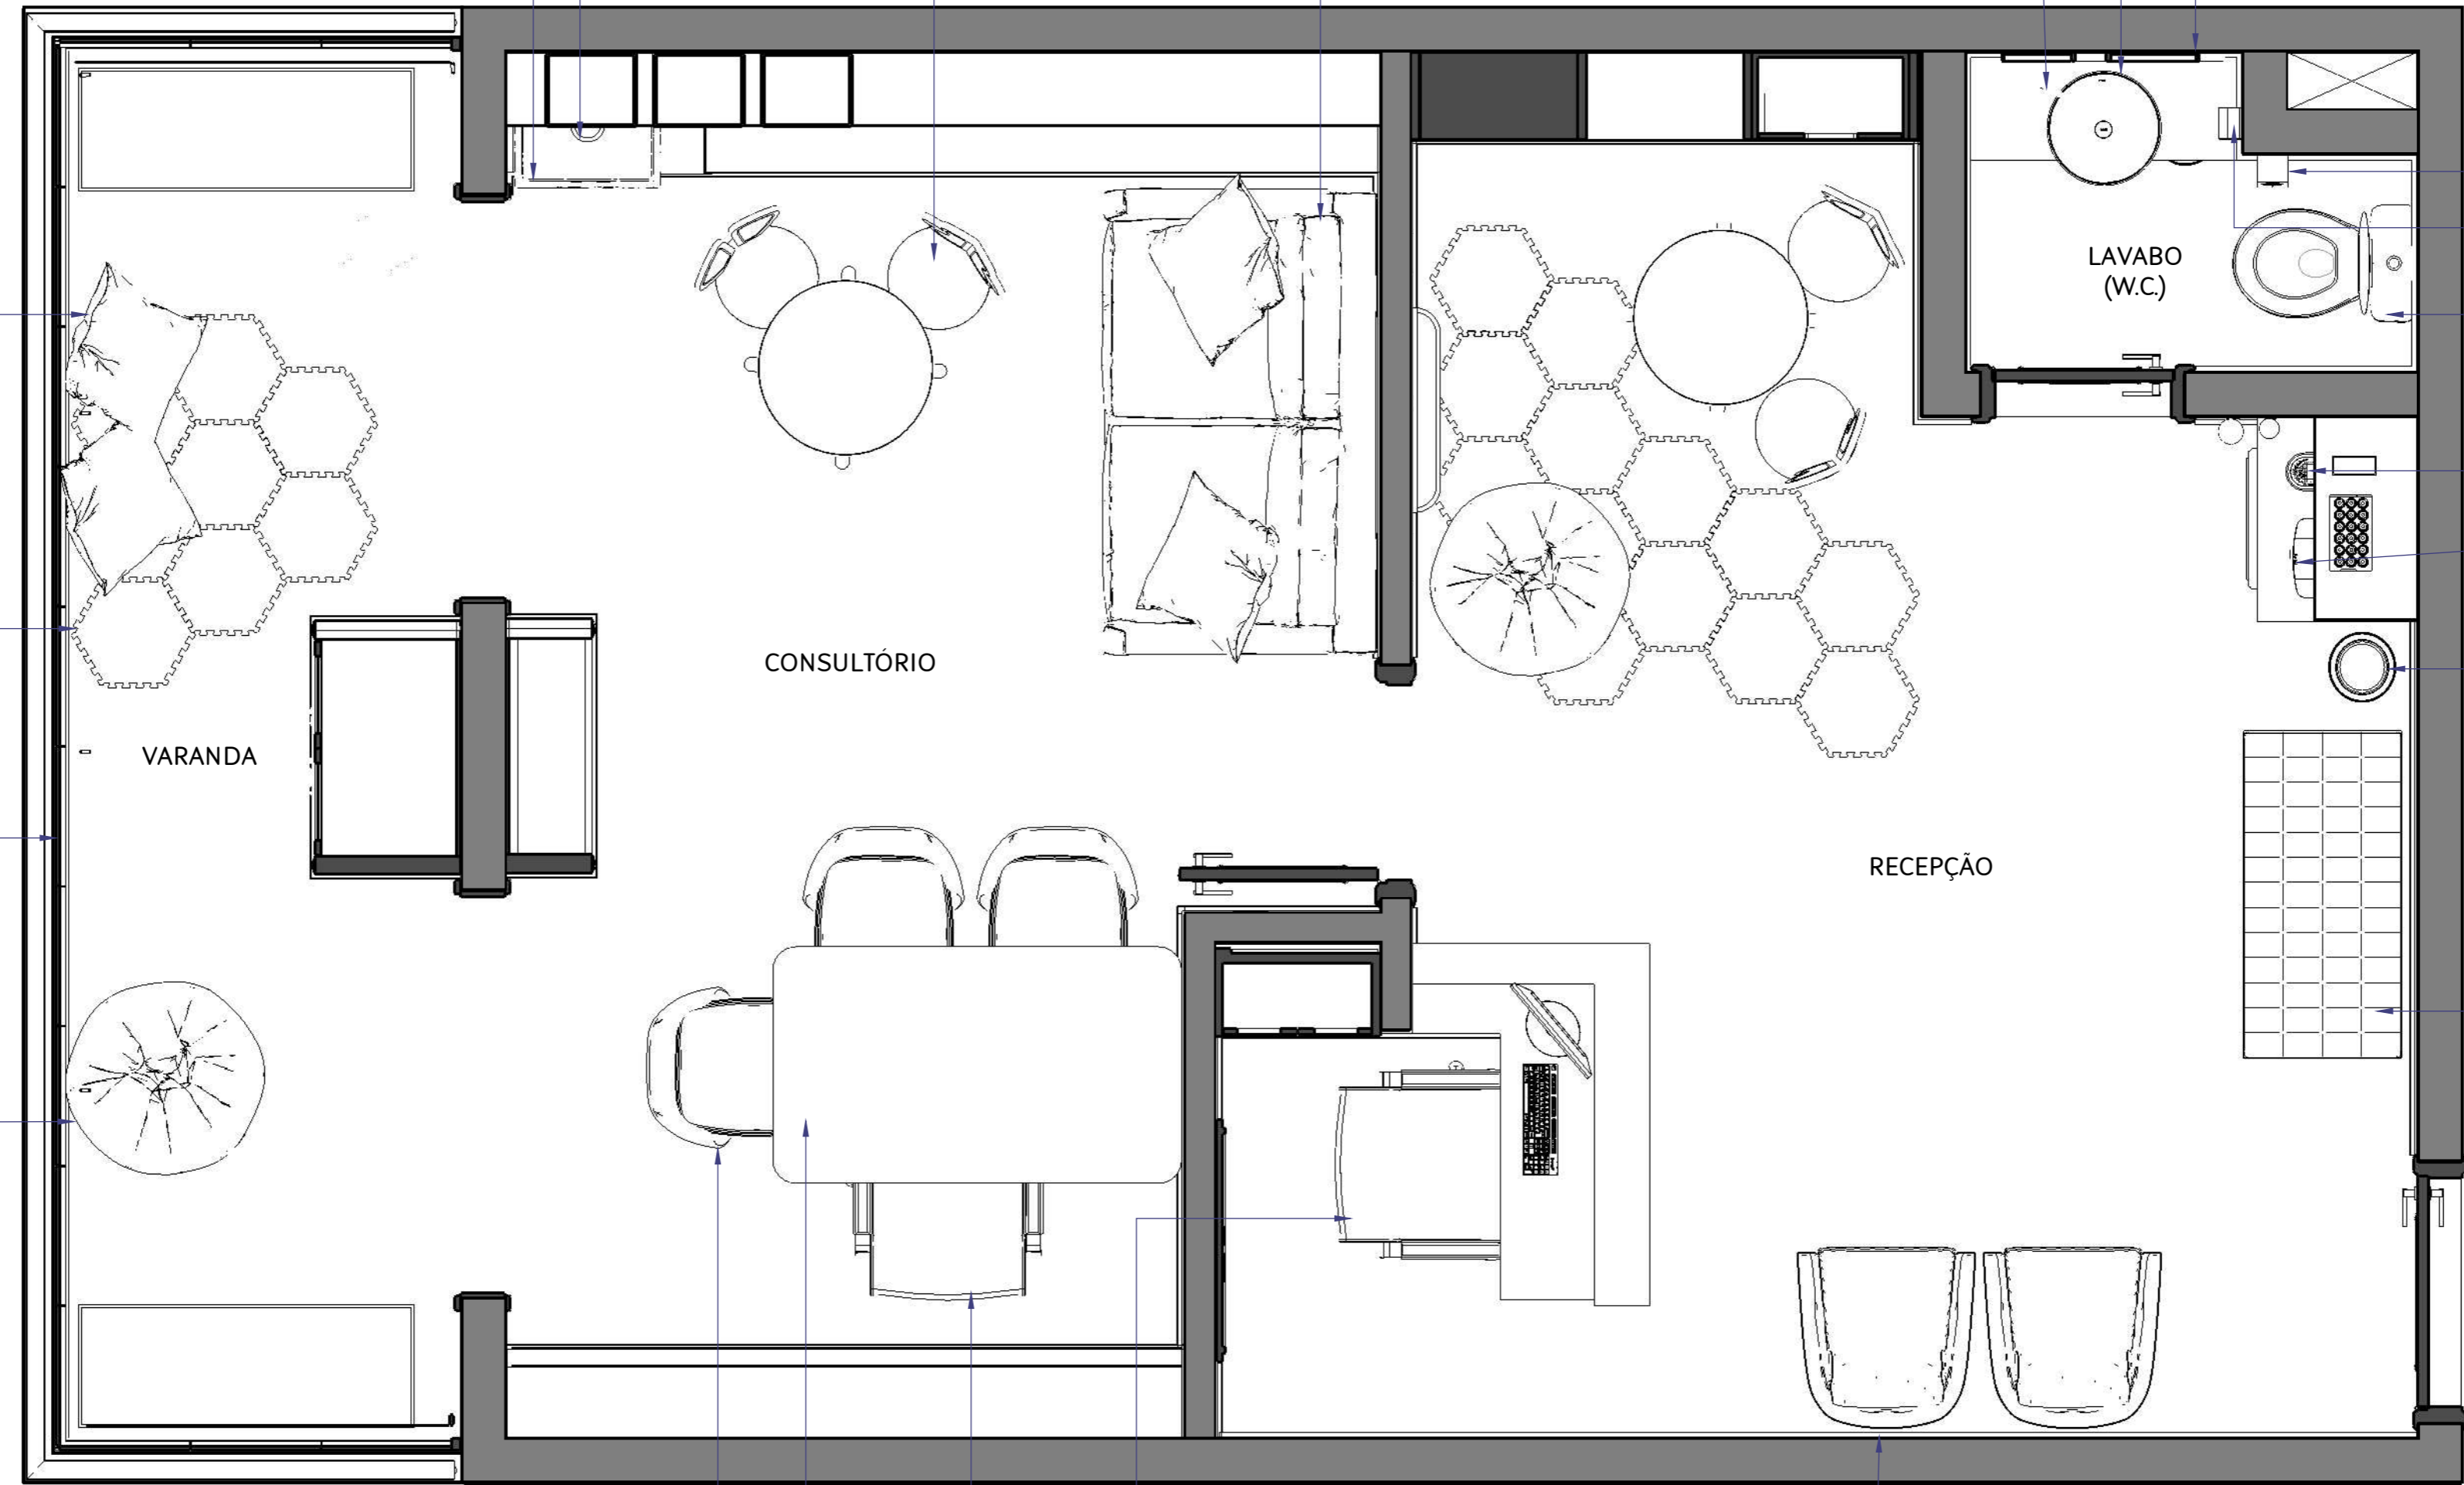

CONSULTÓRIO

RECEPÇÃO

LAVABO
(W.C.)

VARANDA

3x Cadeira Saarinen Executive
Couro ecológico Bege
Casa Volpi



2x Cadeira de Escritório Presidente Wood I Giratória
Branca e Carvalho - SKU: 909207
MOBLY



Poltrona Decorativa Ceci Sala Recepção
Couro Sintético Bege
Americanas



MESA ATENDIMENTO
Mesa De Jantar Pé Torneado Madeira Maciça
Peroba Rosa
140x80cm - Tok Imperial



Banco Work Branco
Tecido Cinza Pe Dourado
Fino Moveis
112x54cm



PLANTA
LAYOUT / MOBILIÁRIO
ESCALA 1:20









CONFERIR MEDIDAS NO LOCAL

Fernanda Collesi
RA 4629574
fernandacollesi.com

Observações:	Data: 27/09/2022
	Área: 42,16m²
	Escala: indicada

Projeto: CLINICA DE PSICOLOGIA INFANTIL - LC	Clientes: UNISA - Universidade Santo Amaro	Folha: A3
Endereço: São Paulo / SP	Contato: unisa.br	06 22
Ambiente Assunto: PLANTA - LAYOUT / MOBILIÁRIO		

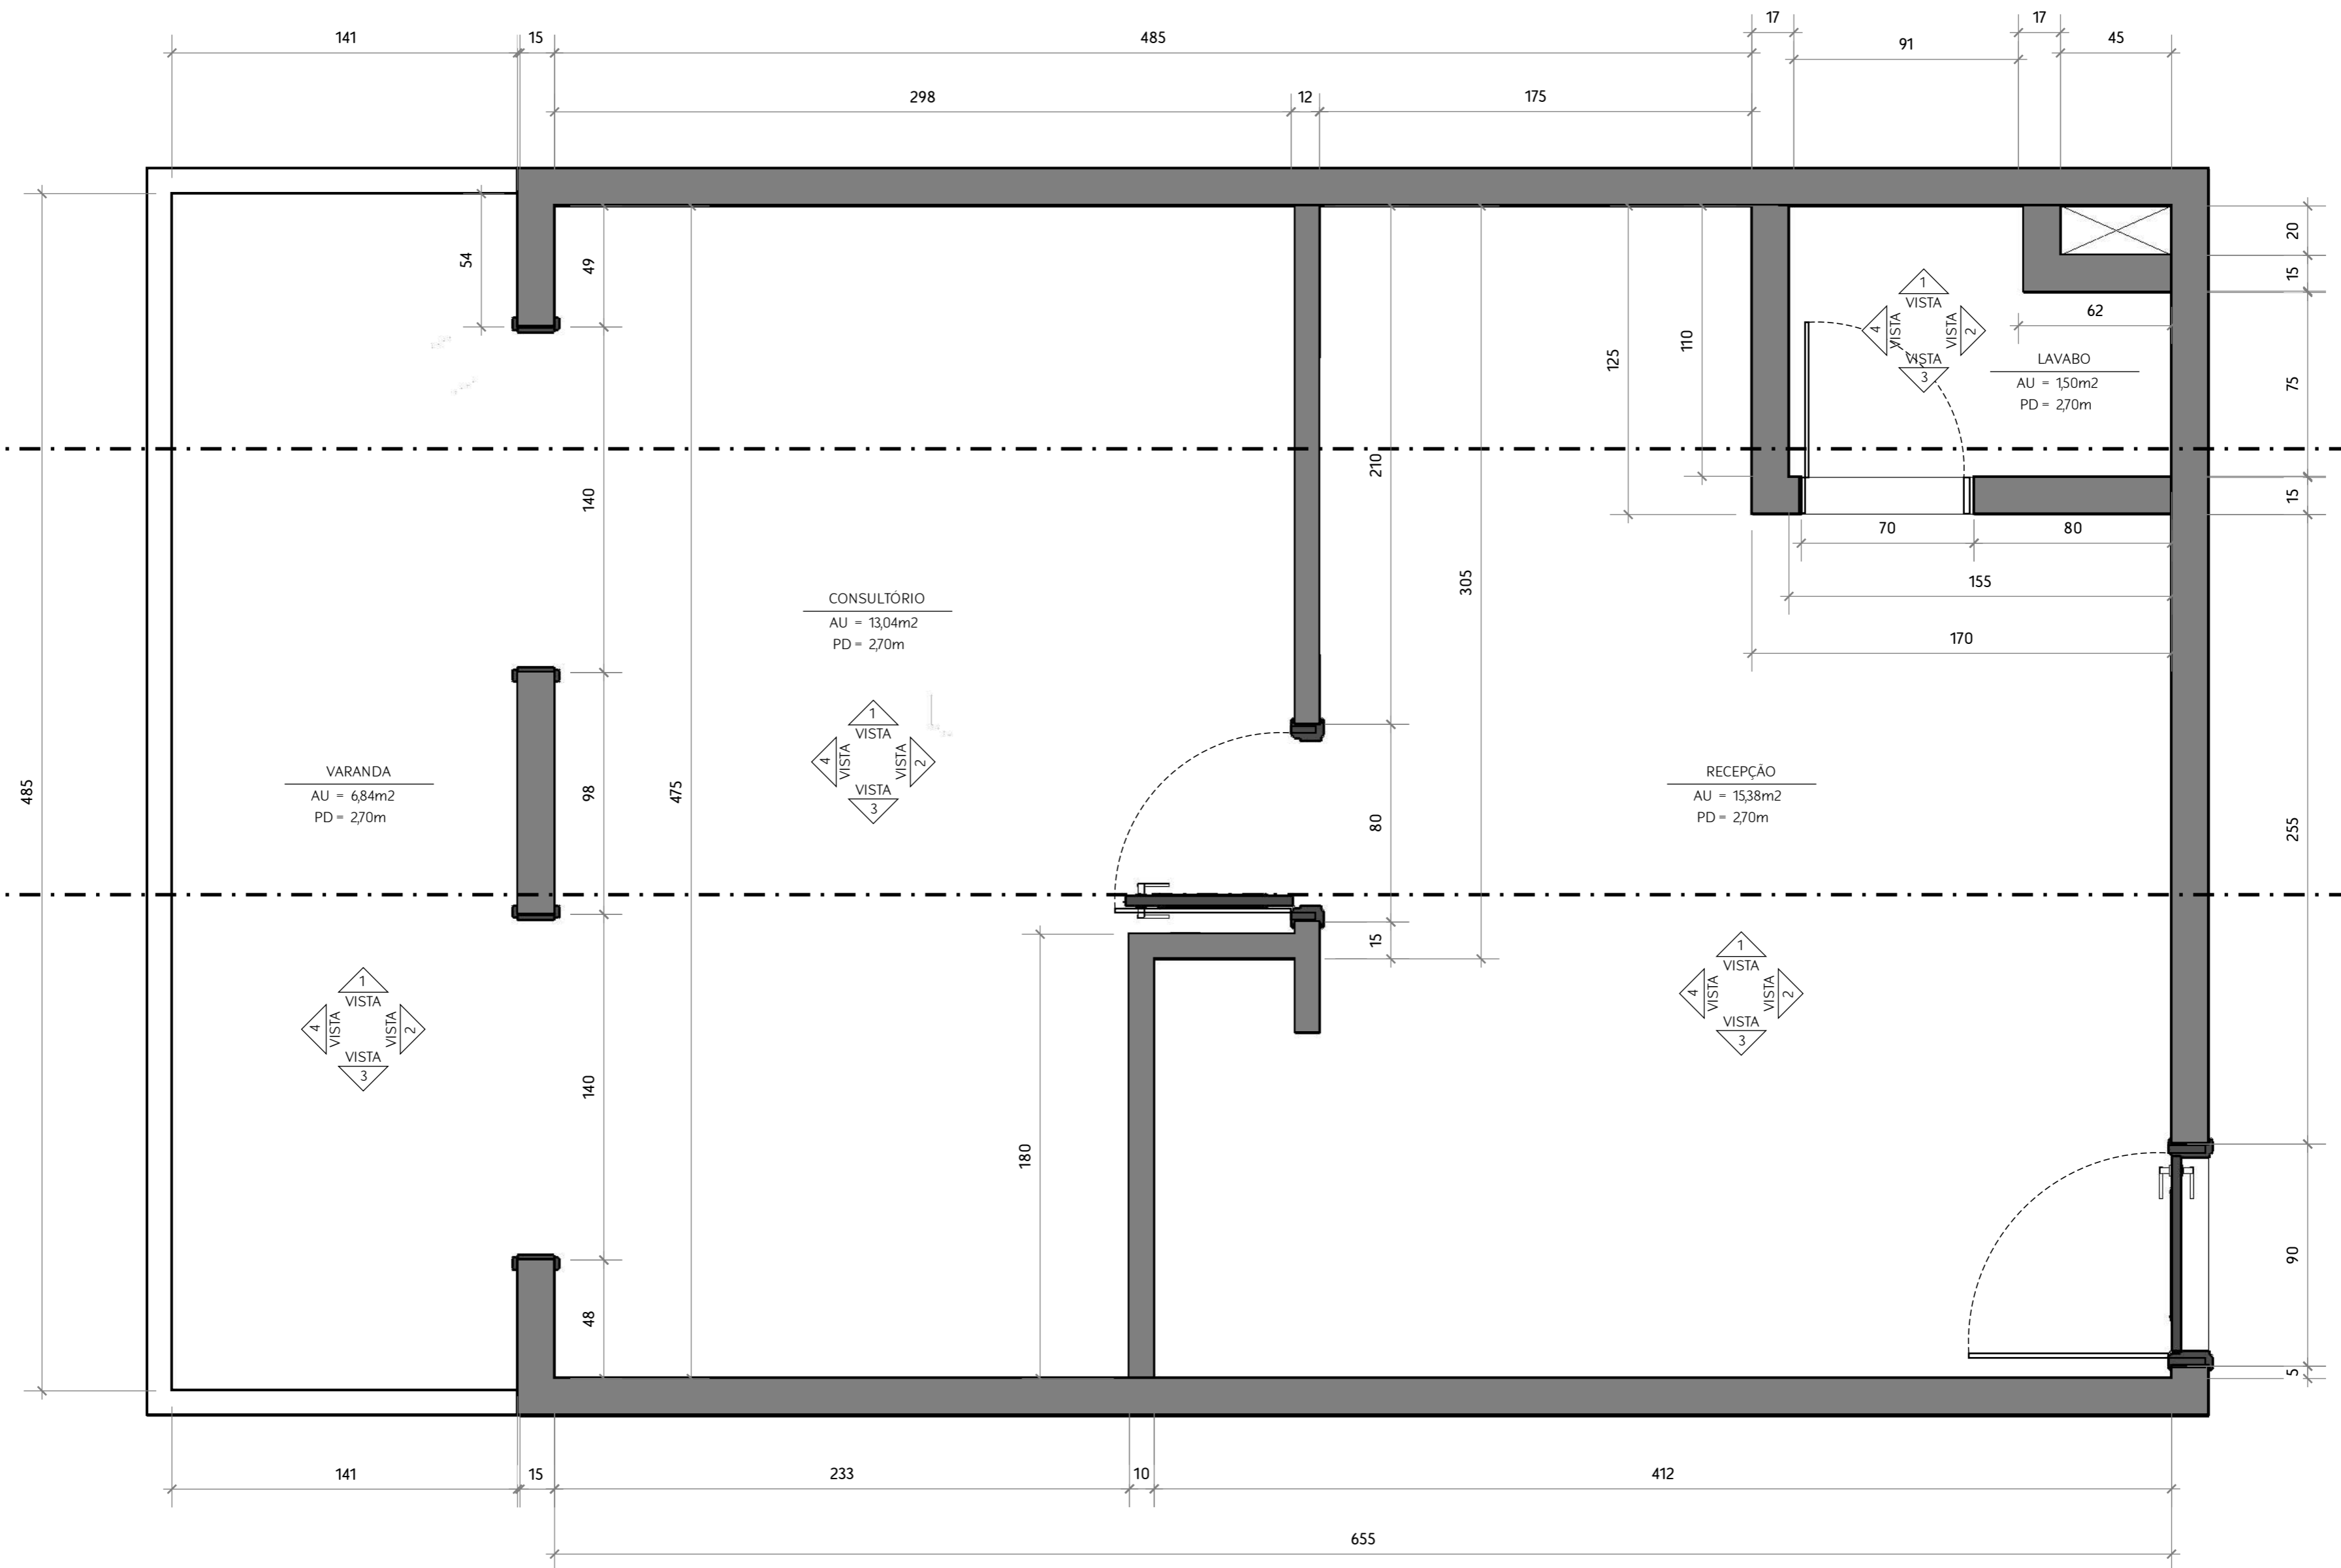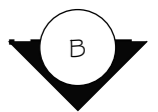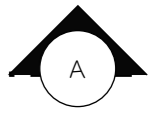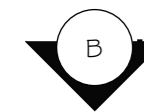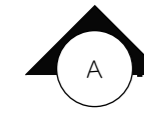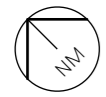

PLANTA
COTAS
ESCALA 1:20




CONFERIR MEDIDAS NO LOCAL

Fernanda Collesi
RA 4629574
fernandacollesi.com

Observações:	Data: 27/09/2022
	Área: 42,16m ²
	Escala: indicada

Projeto: CLINICA DE PSICOLOGIA INFANTIL - LC	Cientes: UNISA - Universidade Santo Amaro	Folha: A3
Endereço: São Paulo / SP	Contato: unisa.br	07 / 22
Ambiente Assunto: PLANTA - COTAS		

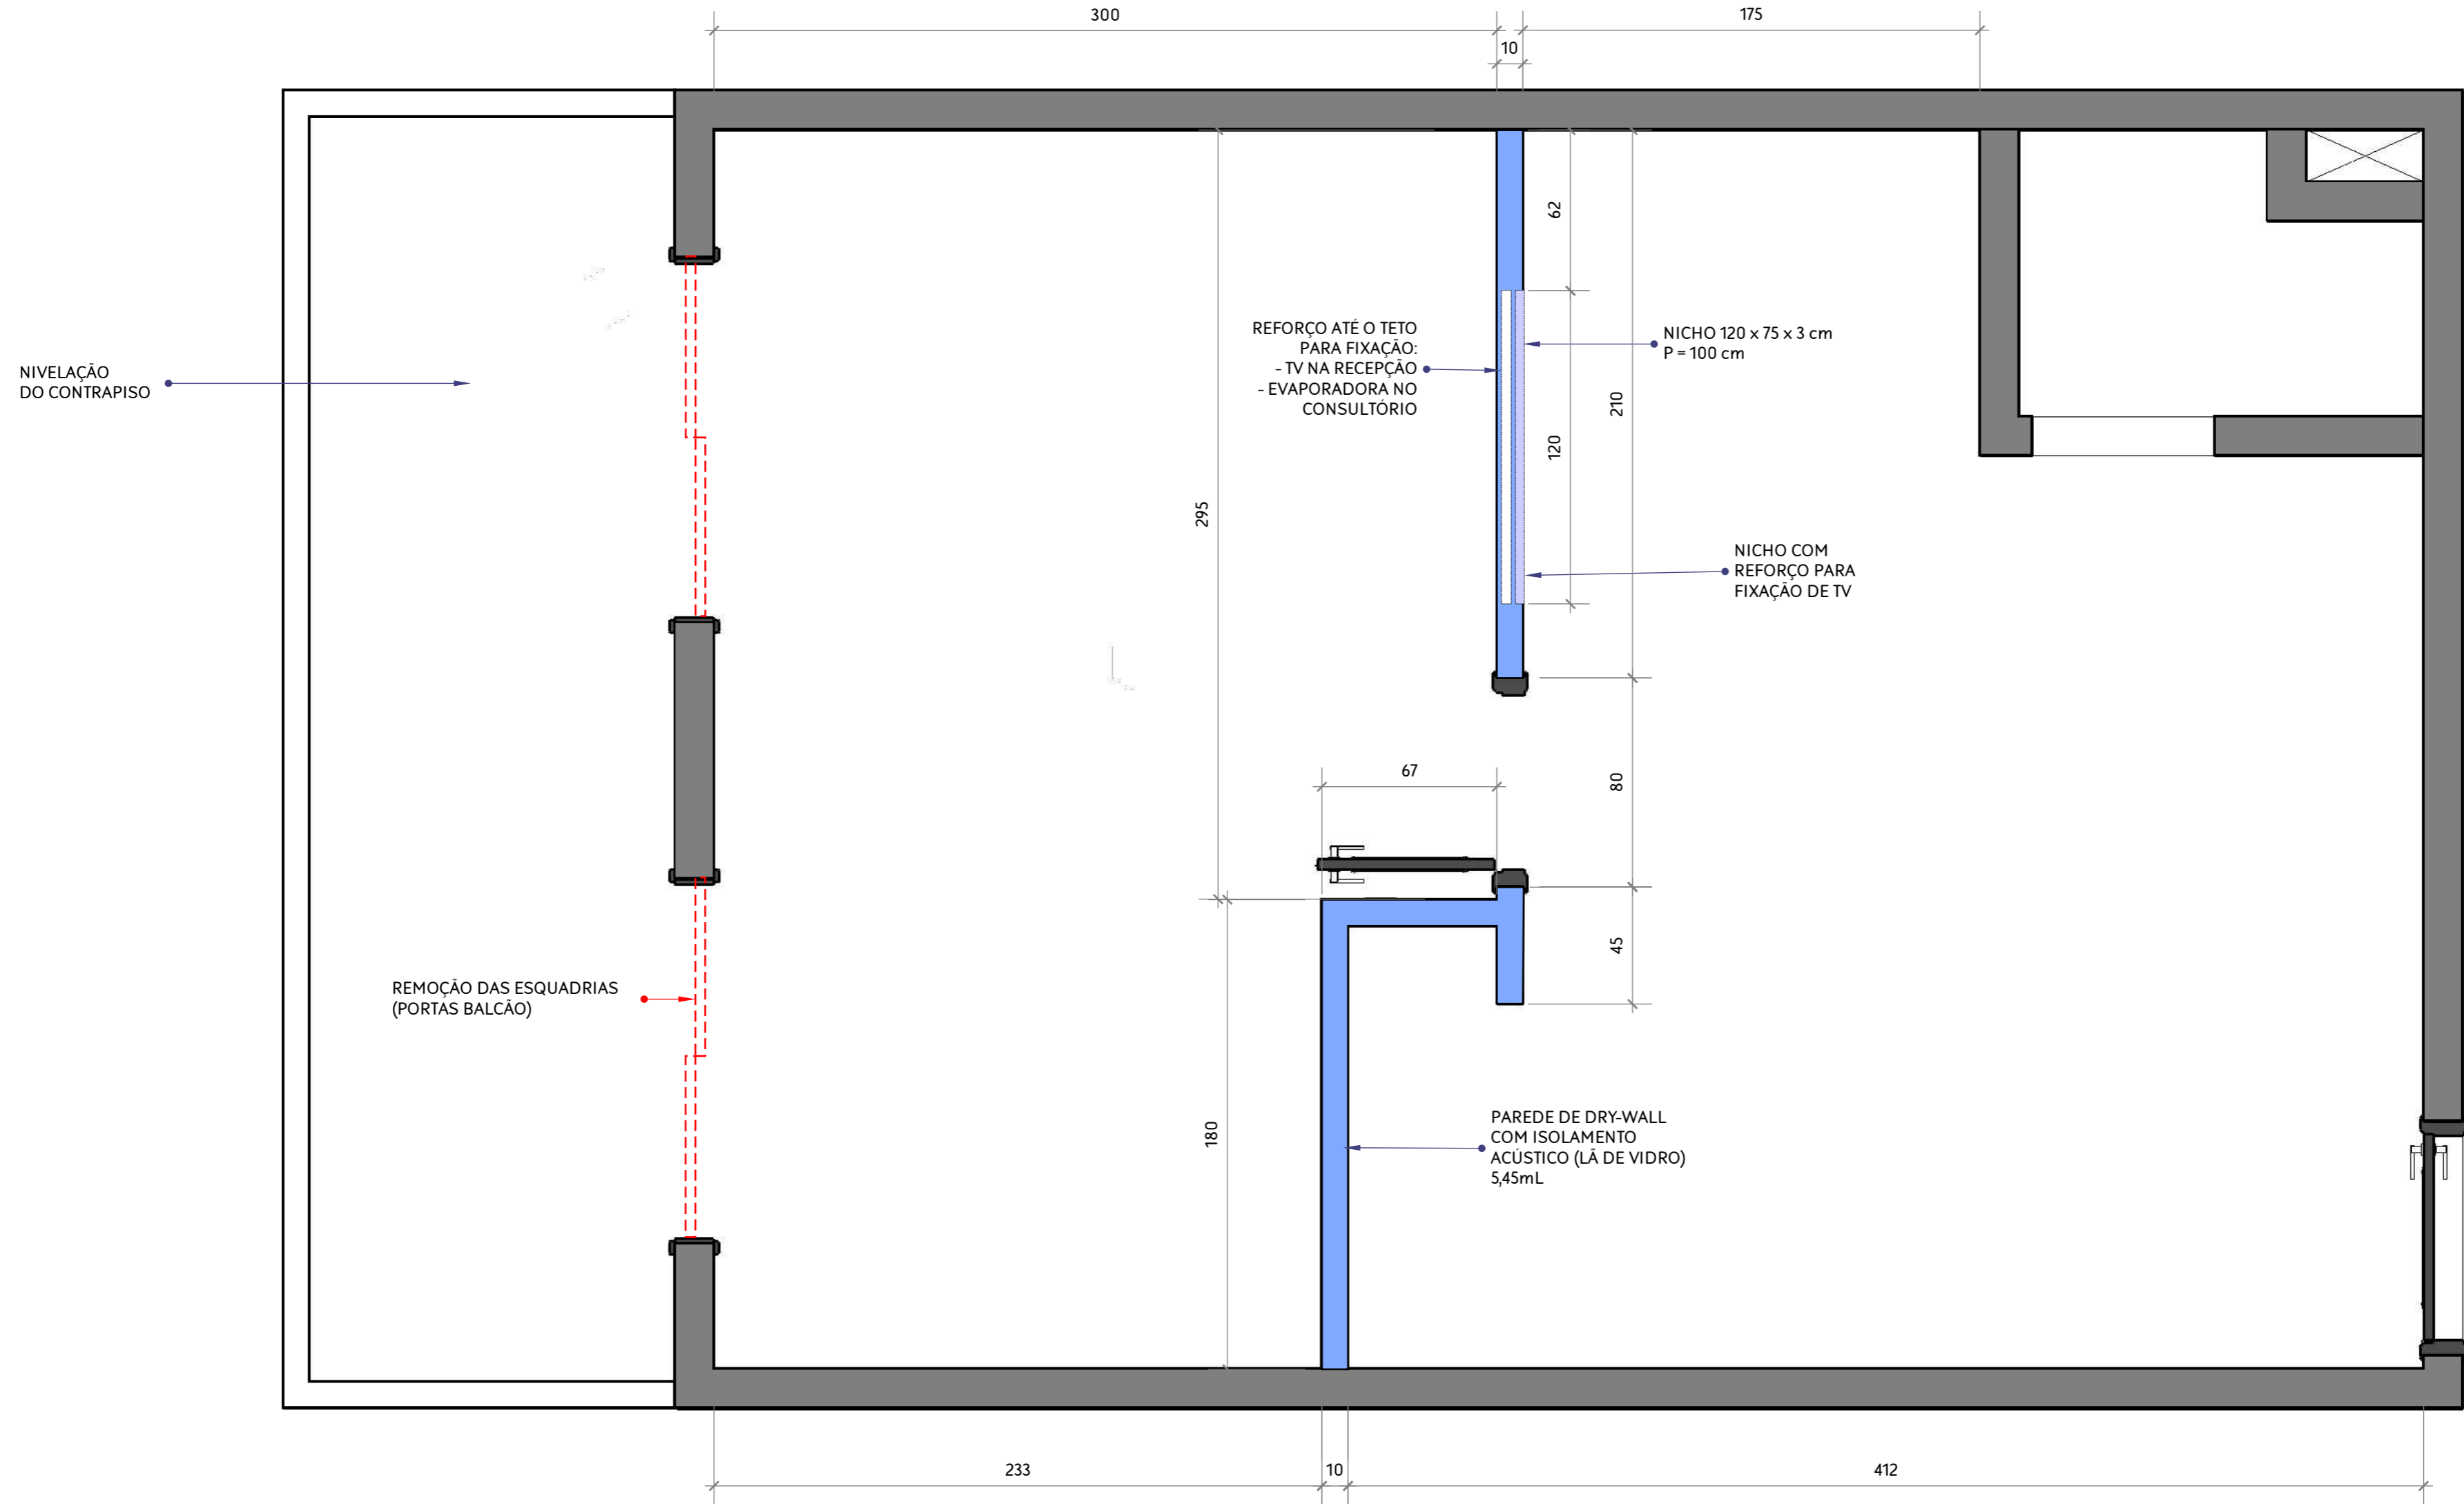

LEGENDA

- CONSTRUIR - PAREDE DE DRY-WALL COM ISOLAMENTO ACUSTICO (LÃ DE VIDRO)
- - - DEMOLIR - RETIRADAS DAS ESQUADRIAS DA VARANDA



PLANTA
CONSTRUIR/DEMOLIR
ESCALA 1:20



CONFERIR MEDIDAS NO LOCAL
Fernanda Collesi
RA 4629574
fernandacollesi.com

Observações:	Data: 27/09/2022
	Área: 42,16m ²
	Escala: indicada

Projeto: CLINICA DE PSICOLOGIA INFANTIL - LC	Clientes: UNISA - Universidade Santo Amaro	Folha: A3
Endereço: São Paulo / SP	Contato: unisa.br	08 / 22
Ambiente Assunto: PLANTA - CONSTRUIR/DEMOLIR		

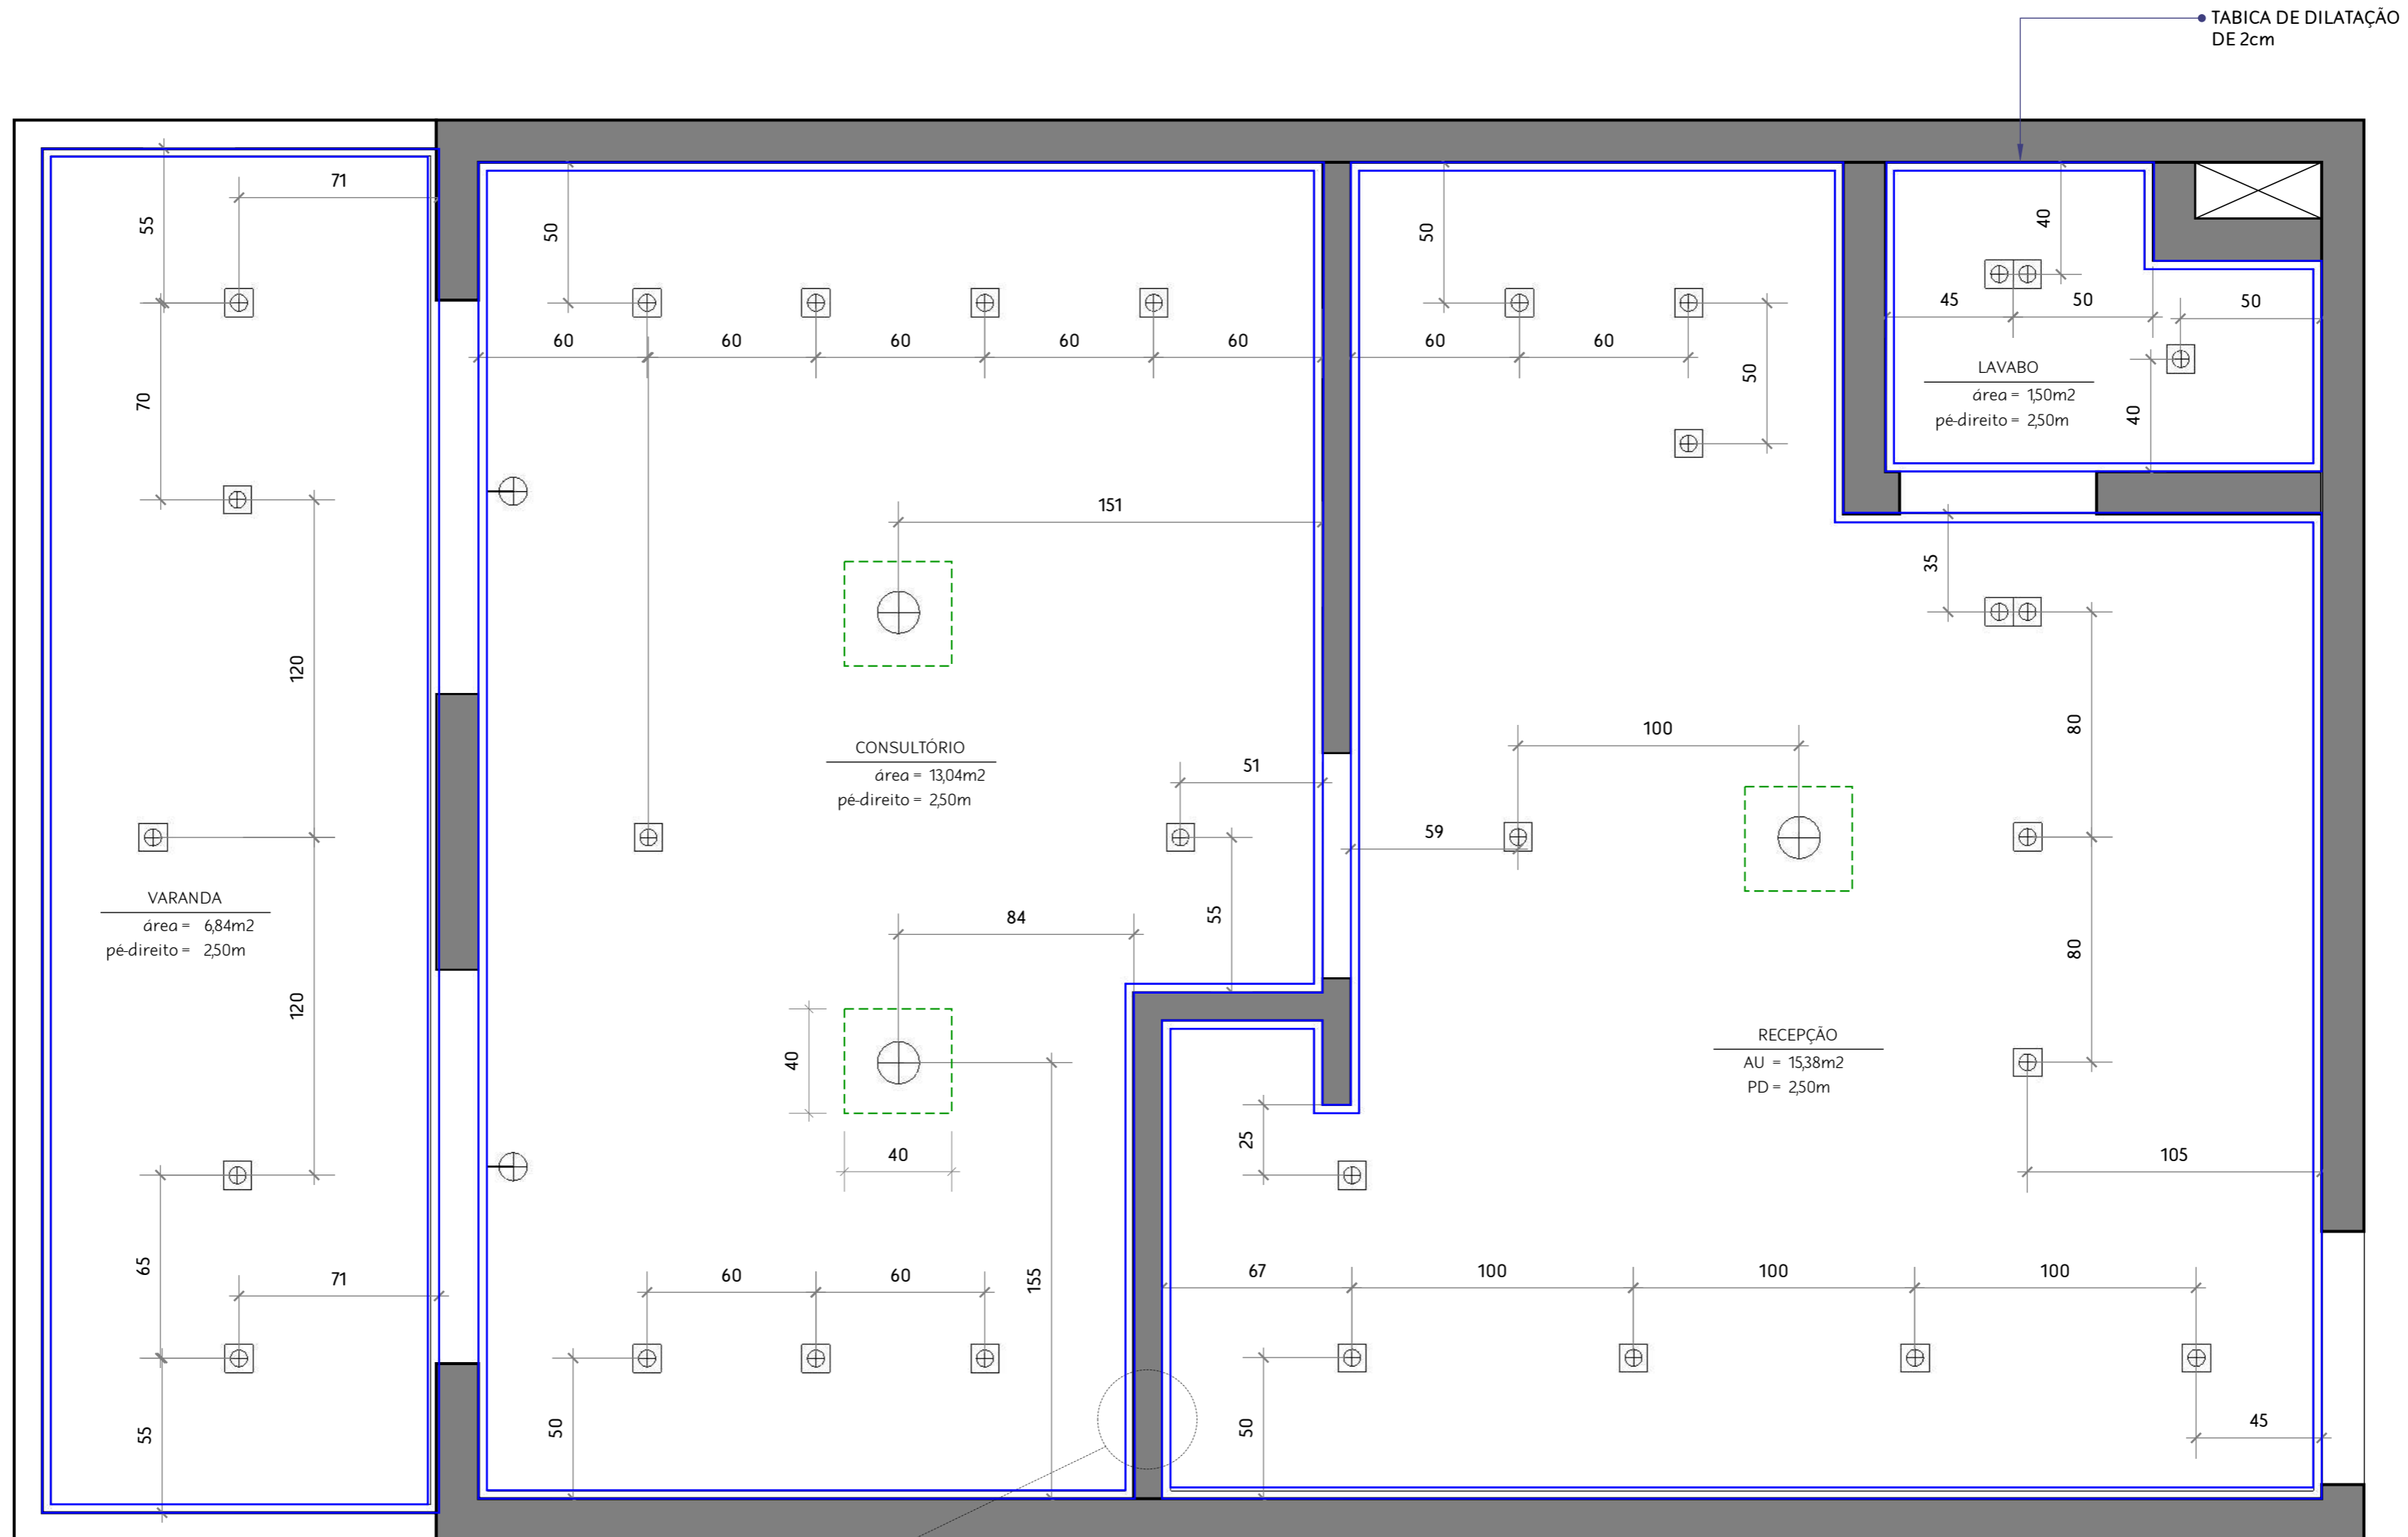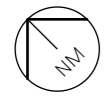


VARANDA
 área = 6,84m²
 pé-direito = 2,50m

CONSULTÓRIO
 área = 13,04m²
 pé-direito = 2,50m

LAVABO
 área = 1,50m²
 pé-direito = 2,50m

RECEPÇÃO
 AU = 15,38m²
 PD = 2,50m

TABICA DE DILATAÇÃO DE 2cm

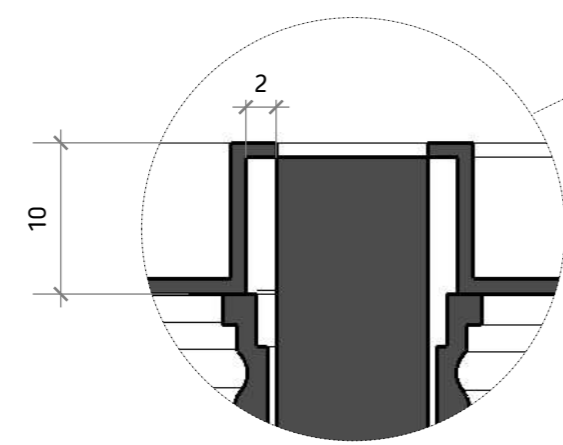

DETALHE
 TABICA DE DILATAÇÃO (2cm)
 ESCALA 1:5

LEGENDA

- FORRO DE GESSO ACARTONADO C/ TABICA DE DILATAÇÃO DE 2cm
- REFORÇO NO FORRO DE GESSO PARA FIXAÇÃO DE LUMINÁRIA PENDENTE
- + PONTO DE ILUMINAÇÃO - DICRÓICA
- ⊕ PONTO DE ILUMINAÇÃO - PENDENTE


PLANTA
 FORRO DE GESSO
 ESCALA 1:20



CONFERIR MEDIDAS NO LOCAL.
Fernanda Collesi
 RA 4629574
 fernandacollesi.com

Observações:	Data: 27/09/2022
	Área: 42,16m ²
	Escala: indicada

Projeto: CLINICA DE PSICOLOGIA INFANTIL - LC	Cientes: UNISA - Universidade Santo Amaro	Folha: A3
Endereço: São Paulo / SP	Contato: unisa.br	09 22
PLANTA - FORRO DE GESSO		

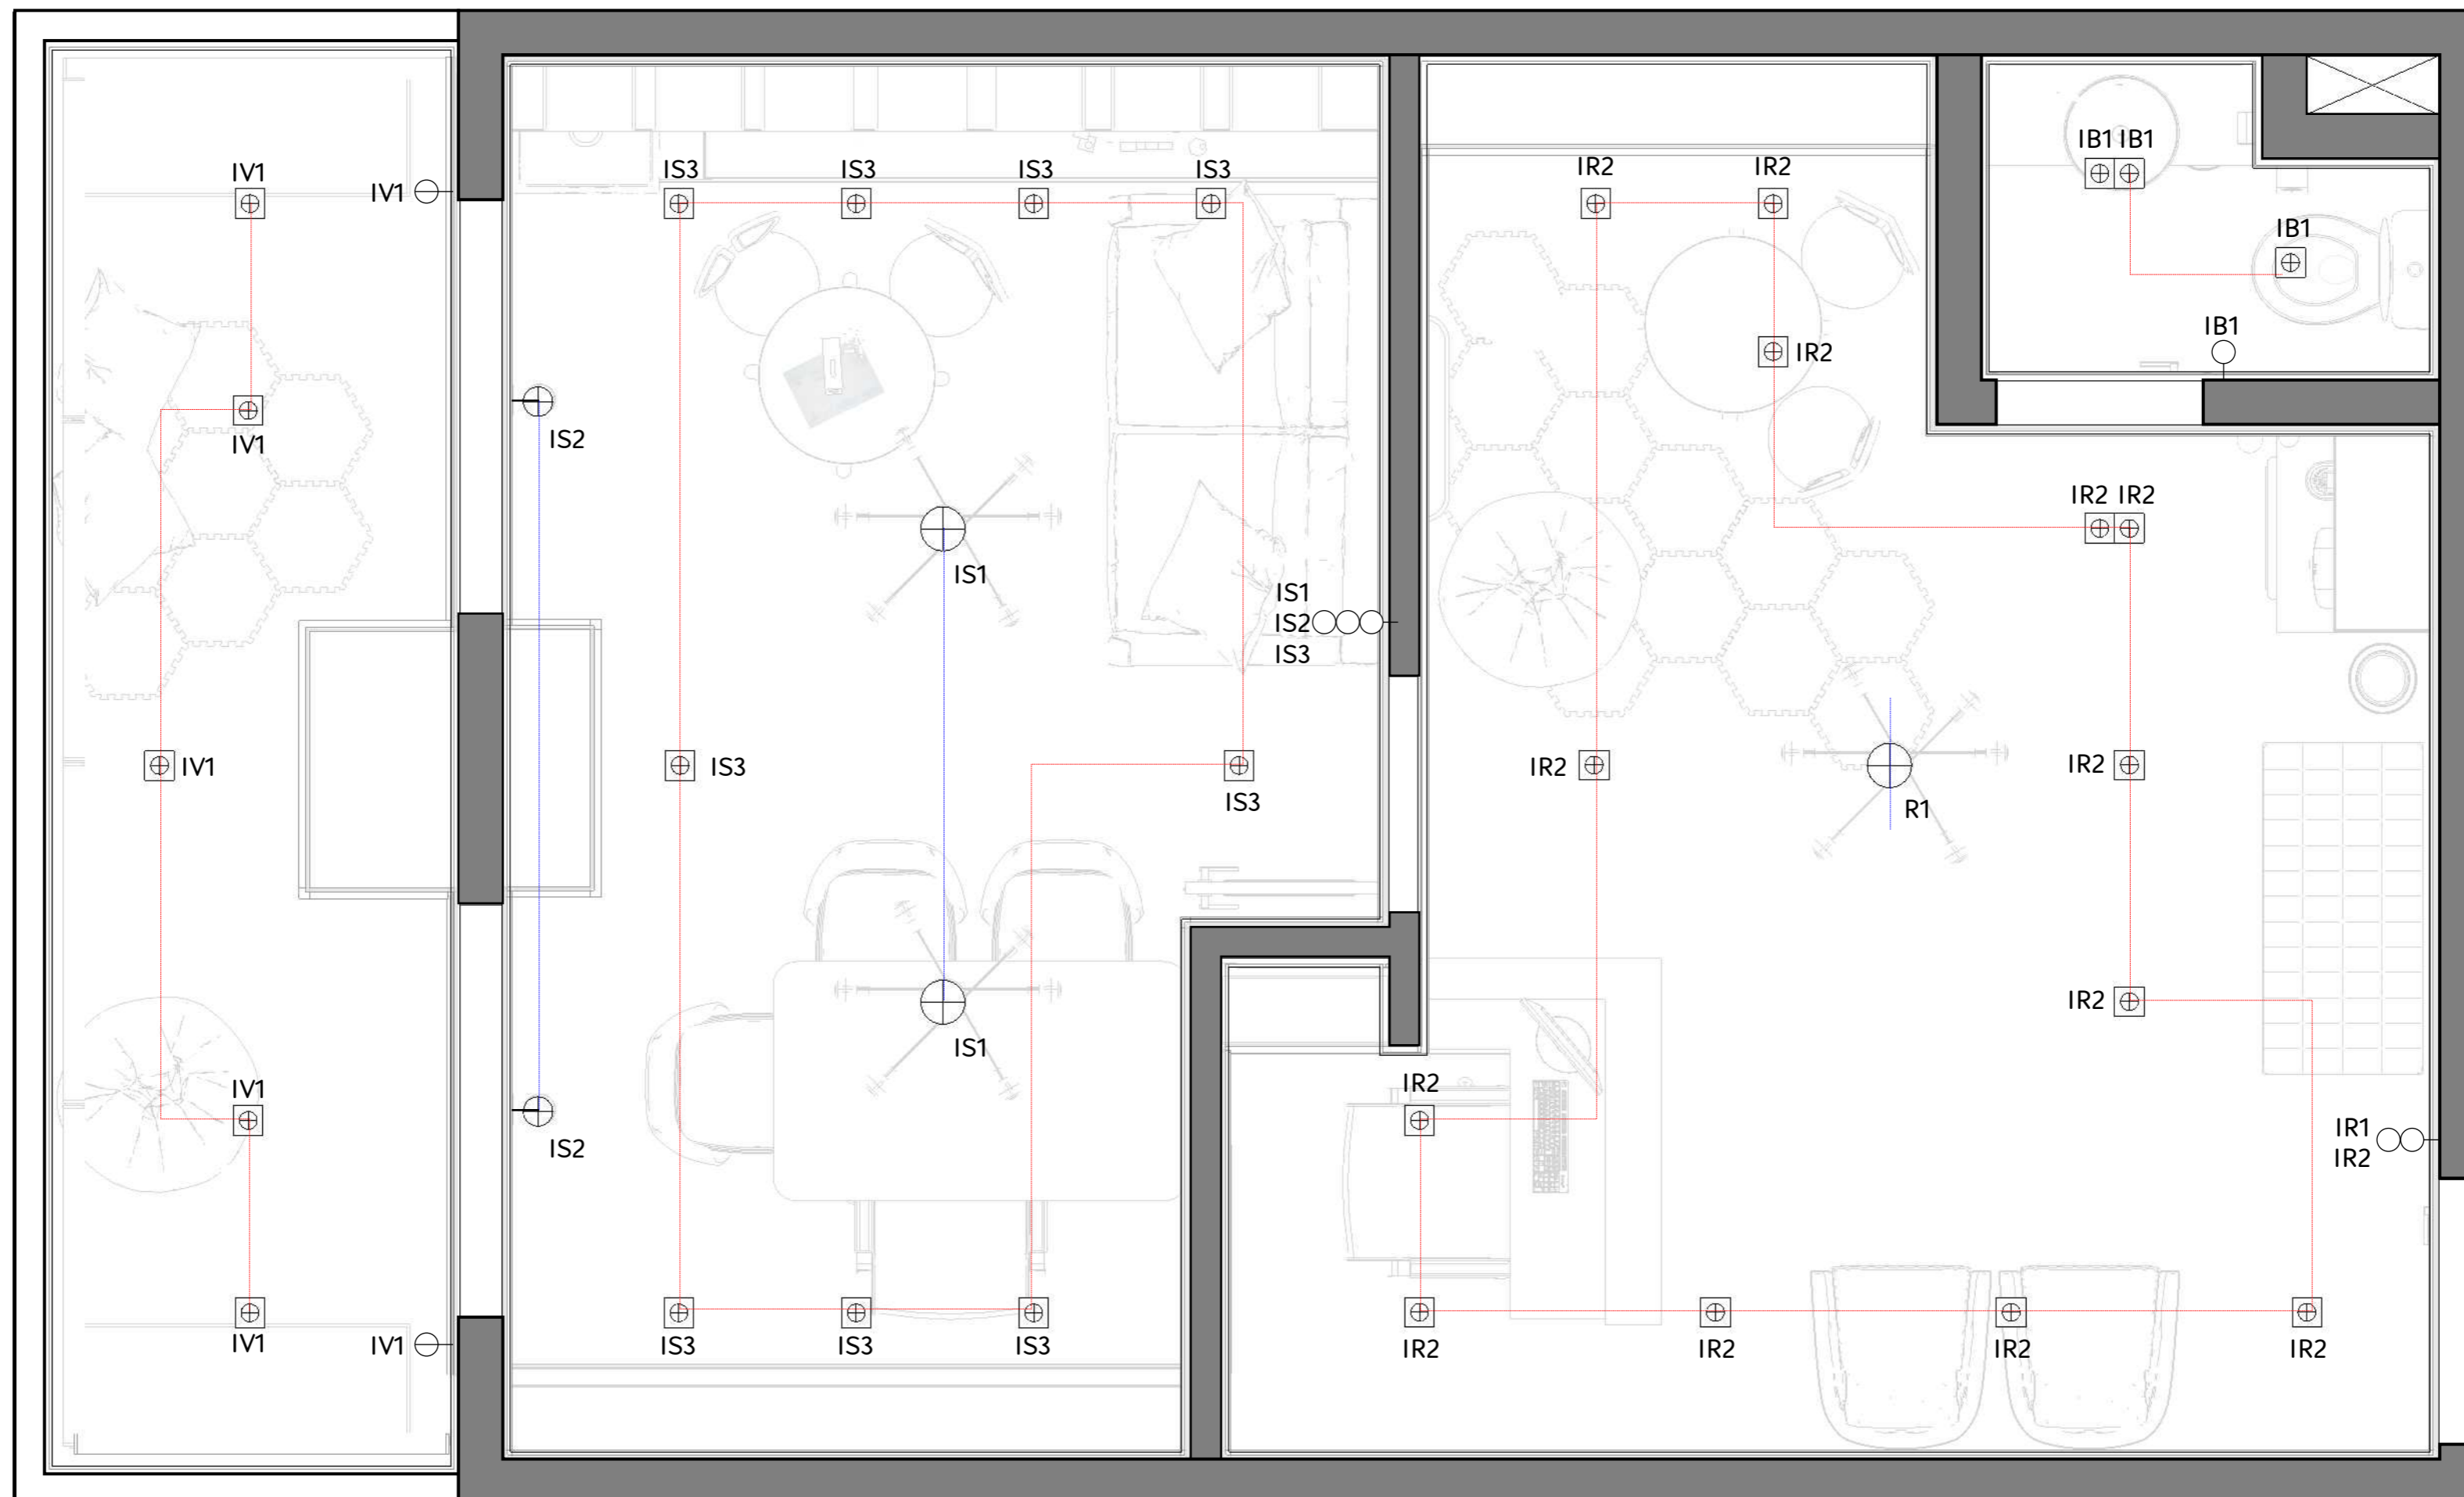

- ⊕ SPOT DE EMBUTIR RECUADO CHANFRADO QUADRADO MINI DICROICA 10,4X10,4X5,5CM ALUMÍNIO - NEWLINE IN51301 INSPIRE HOME
- ⊕ PLAFON DE SOBREPOR ÁTOMO Ø64X30CM METAL DOURADO - LUMAVI 4636 INSPIRE HOME
- ⊕ ARANDELA PIN EXTERNO 34X13X34CM METAL E VIDRO - TKS PRELÚDIO 1640 INSPIRE HOME

LEGENDA

- ⊕ 30 und PONTO DE ILUMINAÇÃO - SPOT EMBUTIDO - DICRÓICA
- ⊕ 03 und PONTO DE ILUMINAÇÃO - LUMINÁRIA DE TETO LUMAVI 4636 - Inspire Home
- ⊕ 02 und PONTO DE ILUMINAÇÃO - ARANDELA TKS PRELÚDIO 1640 - Inspire Home
- 02 und CONJUNTO 1 INTERRUPTOR SIMPLES - MÉDIA: h=100cm Piel Plus - 2X4 - BRANCO
- 02 und CONJUNTO 1 INTERRUPTOR PARALELEO - MÉDIA: h=100cm Piel Plus - 2X4 - BRANCO

PLANTA ILUMINAÇÃO
ESCALA 1:20




CONFERIR MEDIDAS NO LOCAL





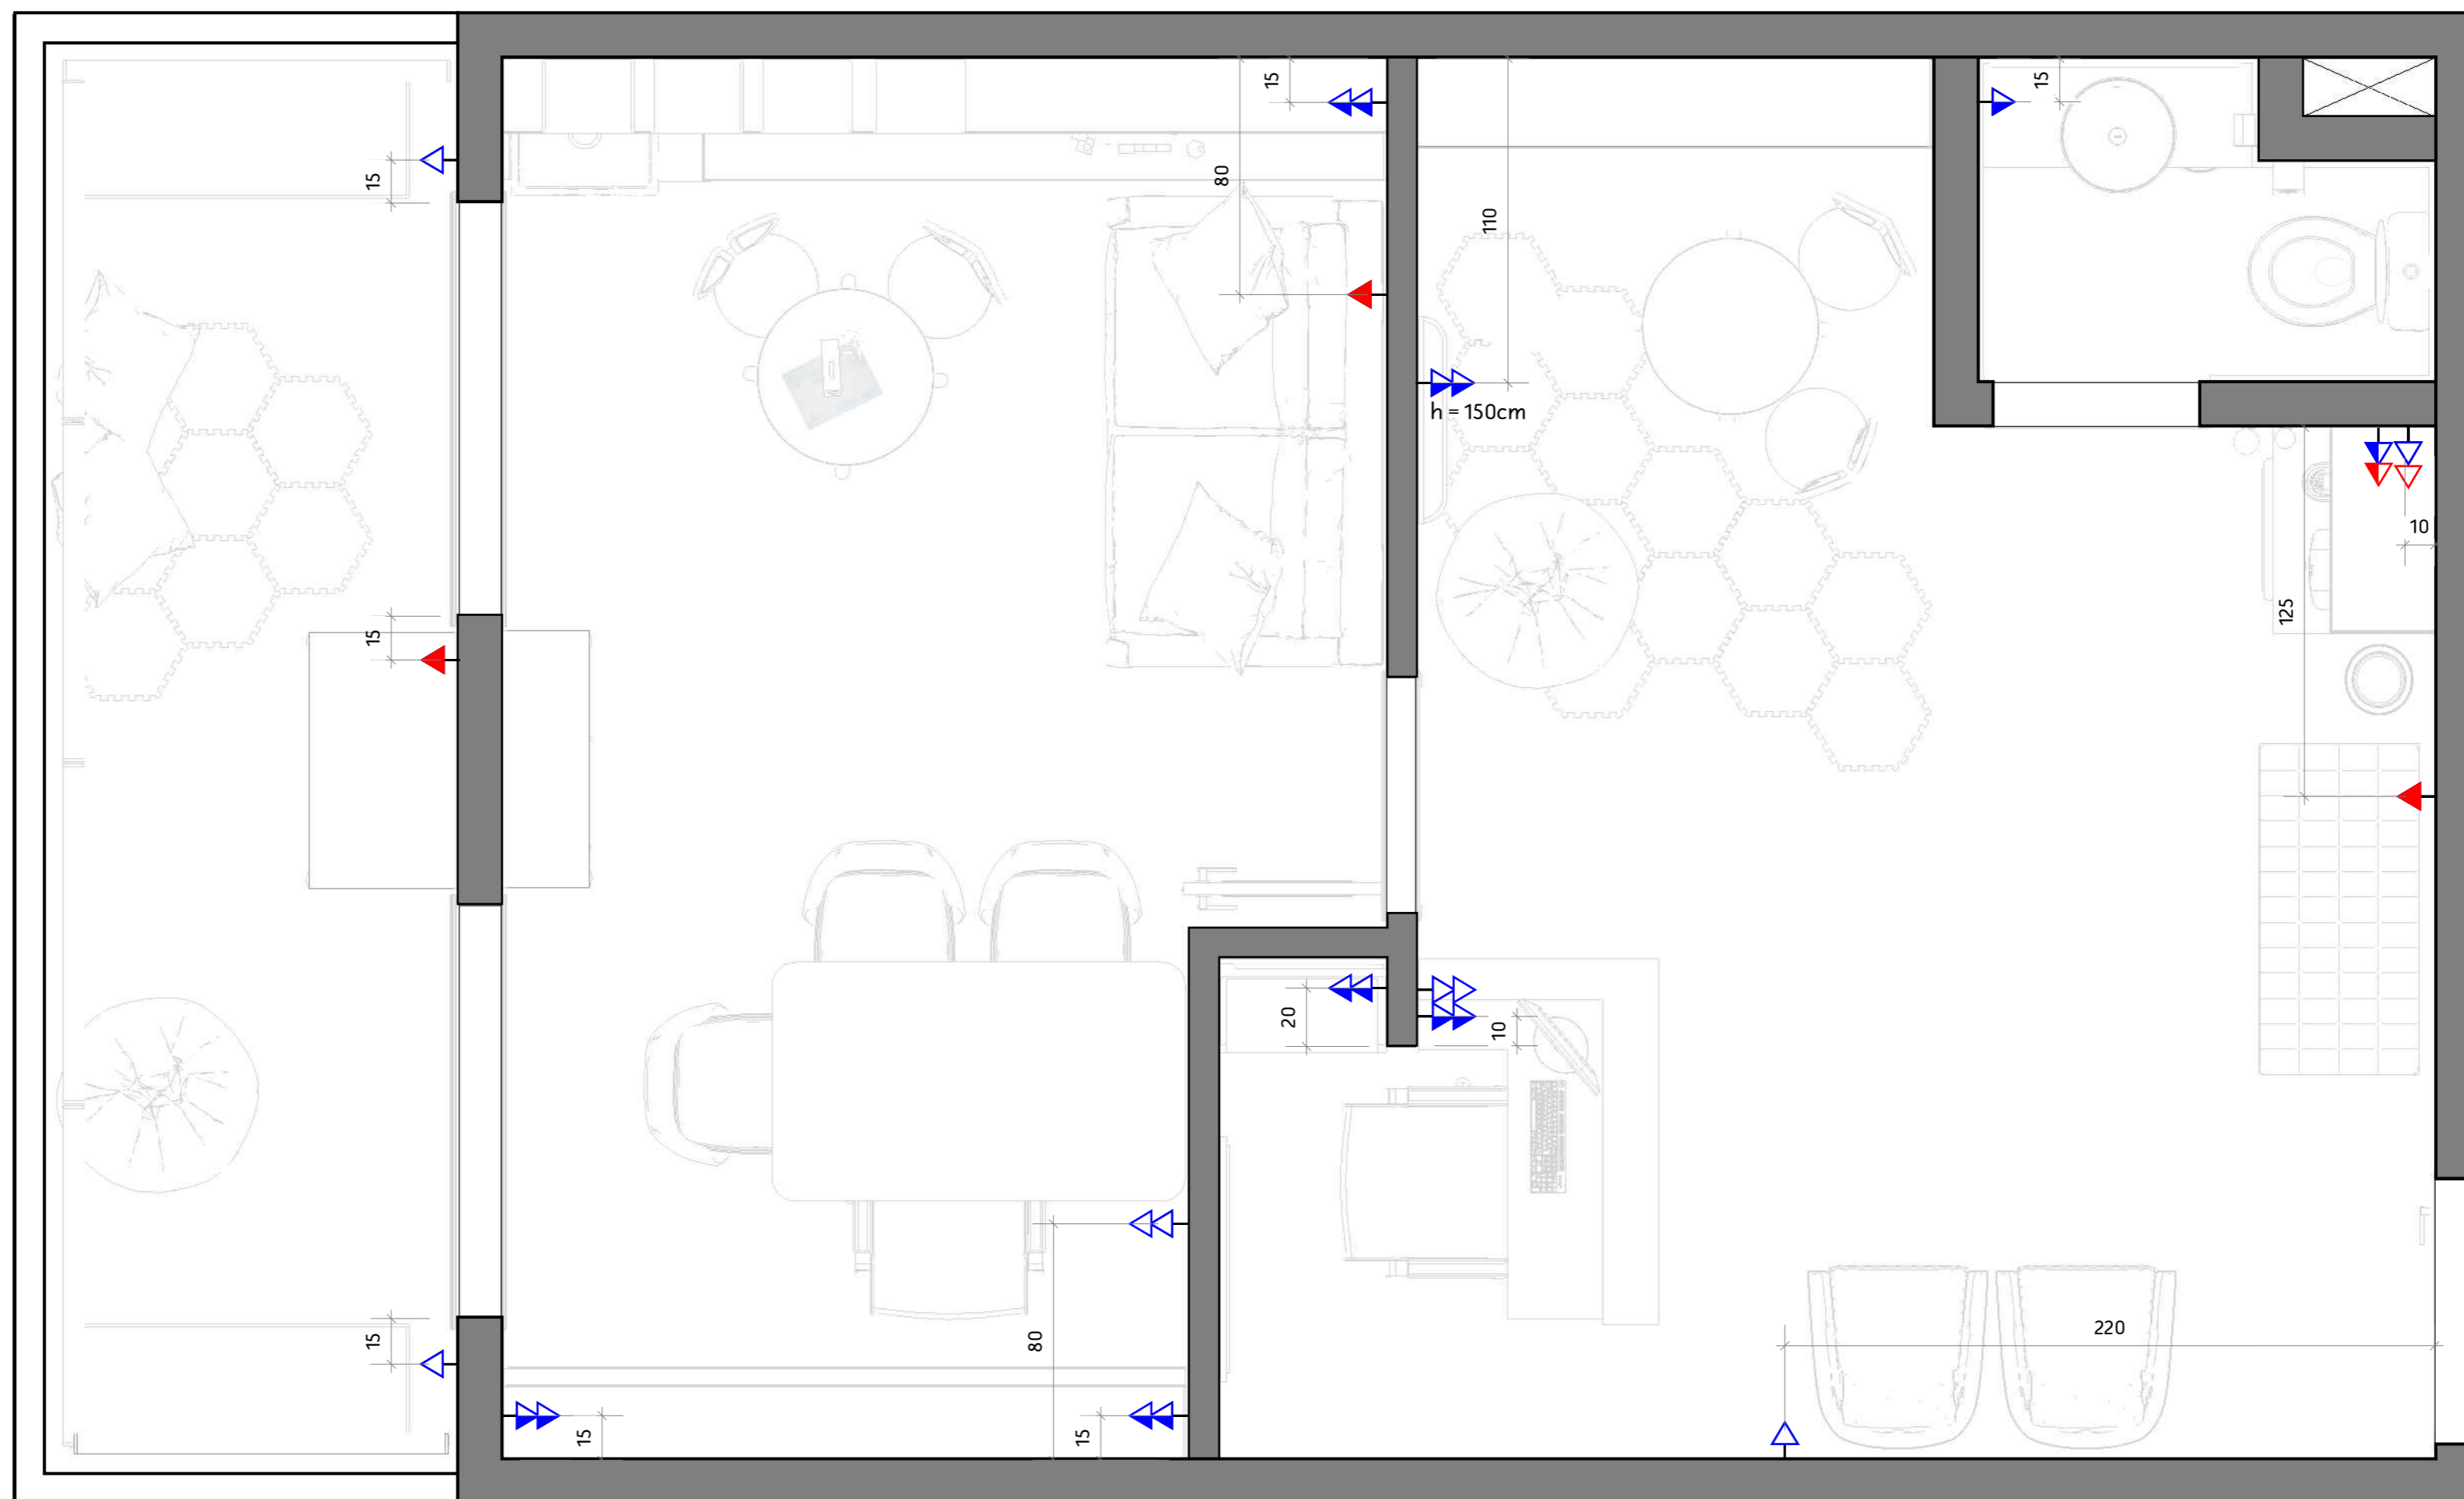


Fernanda Collesi
RA 4629574
fernandacollesi.com

Observações:	Data:	27/09/2022
	Área:	42,16m²
	Escala:	indicada

Projeto:	CLINICA DE PSICOLOGIA INFANTIL - LC	Cientes:	UNISA - Universidade Santo Amaro	Folha:	A3
Endereço:	São Paulo / SP	Contato:	unisa.br	10	22
Ambiente Assunto:	PLANTA - ILUMINAÇÃO				



LEGENDA

- | | | | |
|---|--|---|---|
| 3 und  | CONJUNTO 1 TOMADA 10A - 110V - BAIXA: h=30cm
Pial Plus - 2X4 - BRANCO | 3 und  | CONJUNTO 2 TOMADAS 10A - 110V (branco) e 220V (vermelho) - BAIXA: h=30cm
Pial Plus - 2X4 - BRANCO |
| 3 und  | CONJUNTO 2 TOMADAS 10A - 110V - BAIXA: h=30cm
Pial Plus - 2X4 - BRANCO | 2 und  | CONJUNTO 2 TOMADAS 10A - 110V (branco) e 220V (vermelho) - MÉDIA: h=100cm
Pial Plus - 2X4 - BRANCO |
| 3 und  | CONJUNTO 1 TOMADA 10A - 110V - MÉDIA: h=100cm
Pial Plus - 2X4 - BRANCO | 3 und  | CONJUNTO 1 TOMADA 10A - 220V (vermelho) - ALTA: h=220cm
Pial Plus - BRANCO |
| 2 und  | CONJUNTO 2 TOMADAS 10A - 110V - MÉDIA: h=100cm
Pial Plus - 2X4 - BRANCO | | |

PLANTA
ELÉTRICA
ESCALA 1:20





CONFERIR MEDIDAS NO LOCAL


Fernanda Collesi
RA 4629574
fernandacollesi.com

Observações:	Data:	27/09/2022
	Área:	42,16m ²
	Escala:	indicada


Projeto:	CLINICA DE PSICOLOGIA INFANTIL - LC	Cientes:	UNISA - Universidade Santo Amaro	Folha:	A3
Endereço:	São Paulo / SP	Contato:	unisa.br		
Ambiente Assunto:	PLANTA - ELÉTRICA				

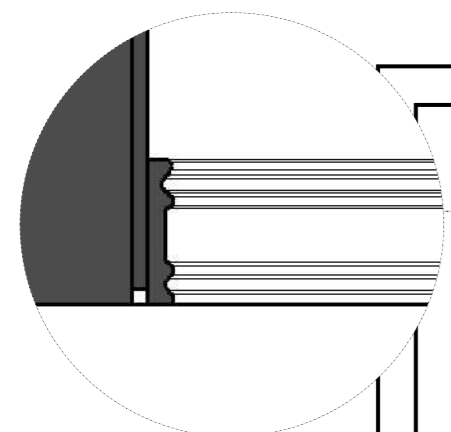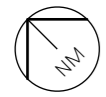

DETALHE
RODAPÉ SANTA LUZIA
ESCALA 1:5

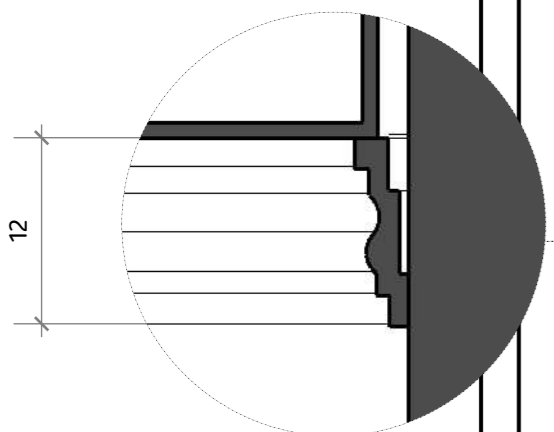

DETALHE
RODATETO EM GESSO
ESCALA 1:5

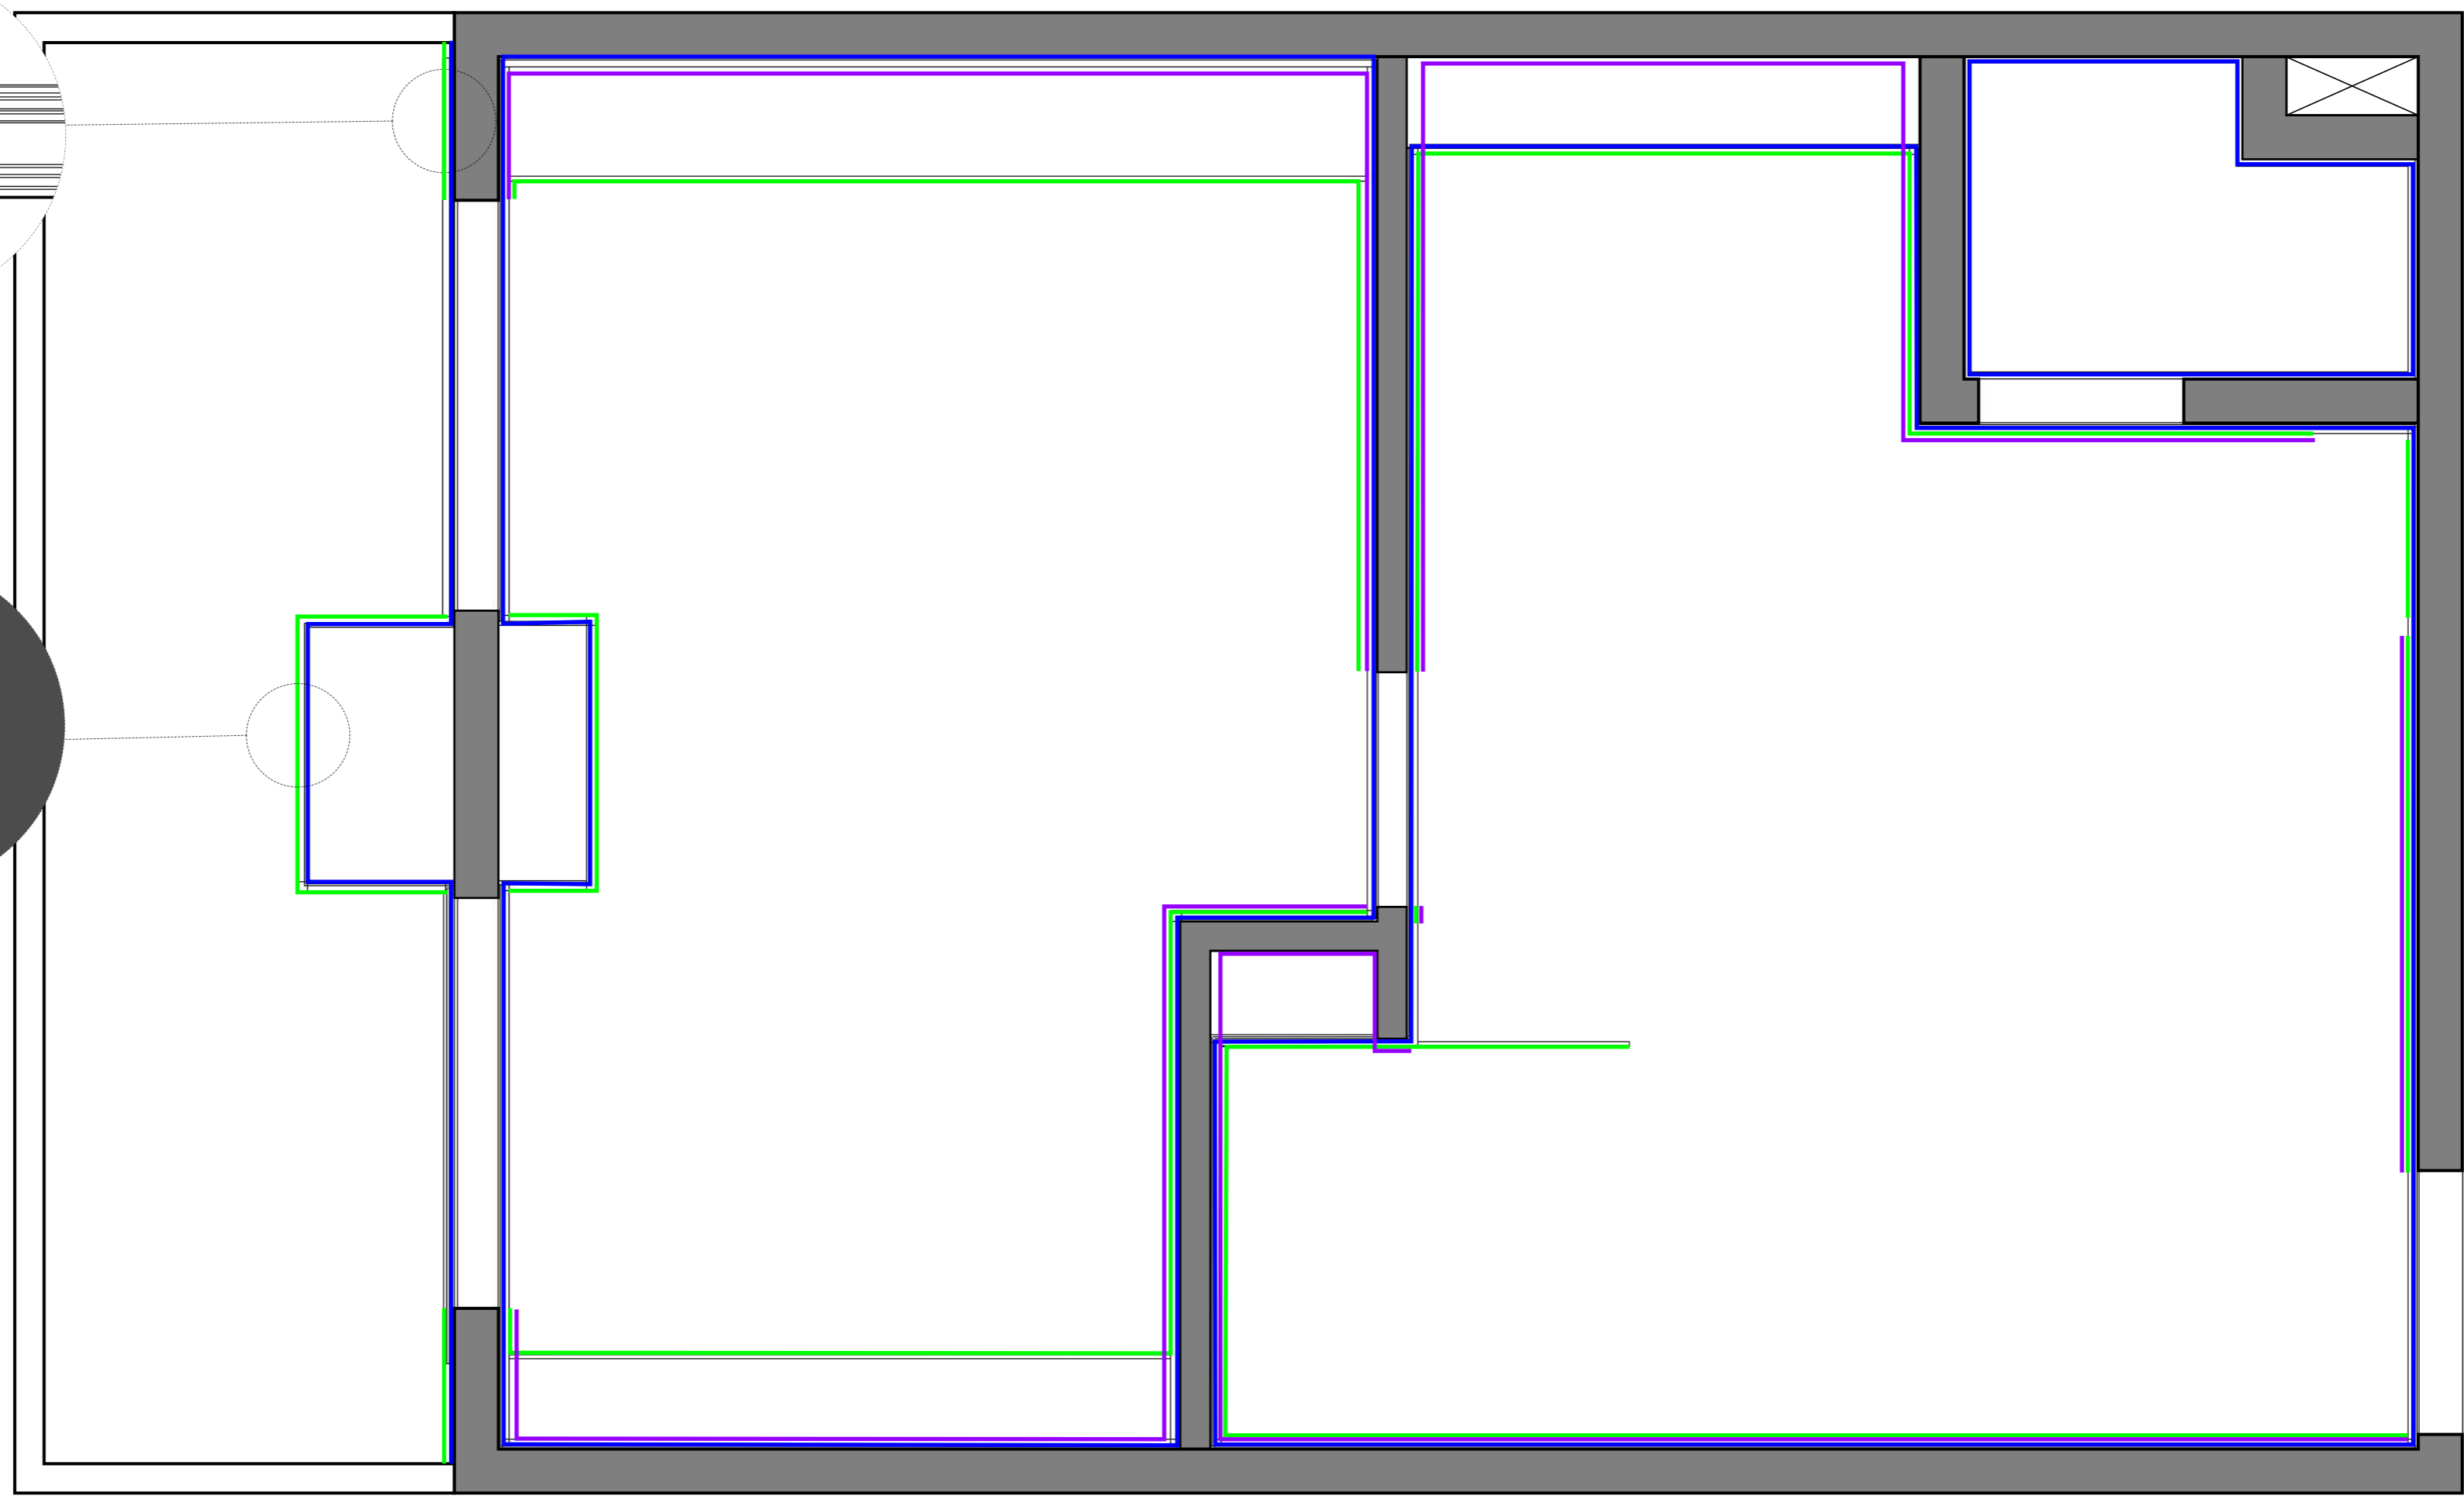

LEGENDA

- 28 mL RODAPÉ Santa Luzia Clássica 444- 9,6cm de altura
- 27 mL RODAMEIO Santa Luzia Clássica 467- 5cm BRANCO
- 44 mL RODATETO Homestar K130 Perfil de Poliestireno Branco



PLANTA
RODAPÉ, RODAMEIO E RODATETO
ESCALA 1:20



CONFERIR MEDIDAS NO LOCAL.
Fernanda Collesi
RA 4629574
fernandacollesi.com

Observações:	Data: 27/09/2022
	Área: 42,16m ²
	Escala: indicada

Projeto: CLINICA DE PSICOLOGIA INFANTIL - LC	Cientes: UNISA - Universidade Santo Amaro	Folha: A3
Endereço: São Paulo / SP	Contato: unisa.br	12 / 22
Ambiente Assunto: PLANTA - RODAPÉ, RODAMEIO E RODATETO		

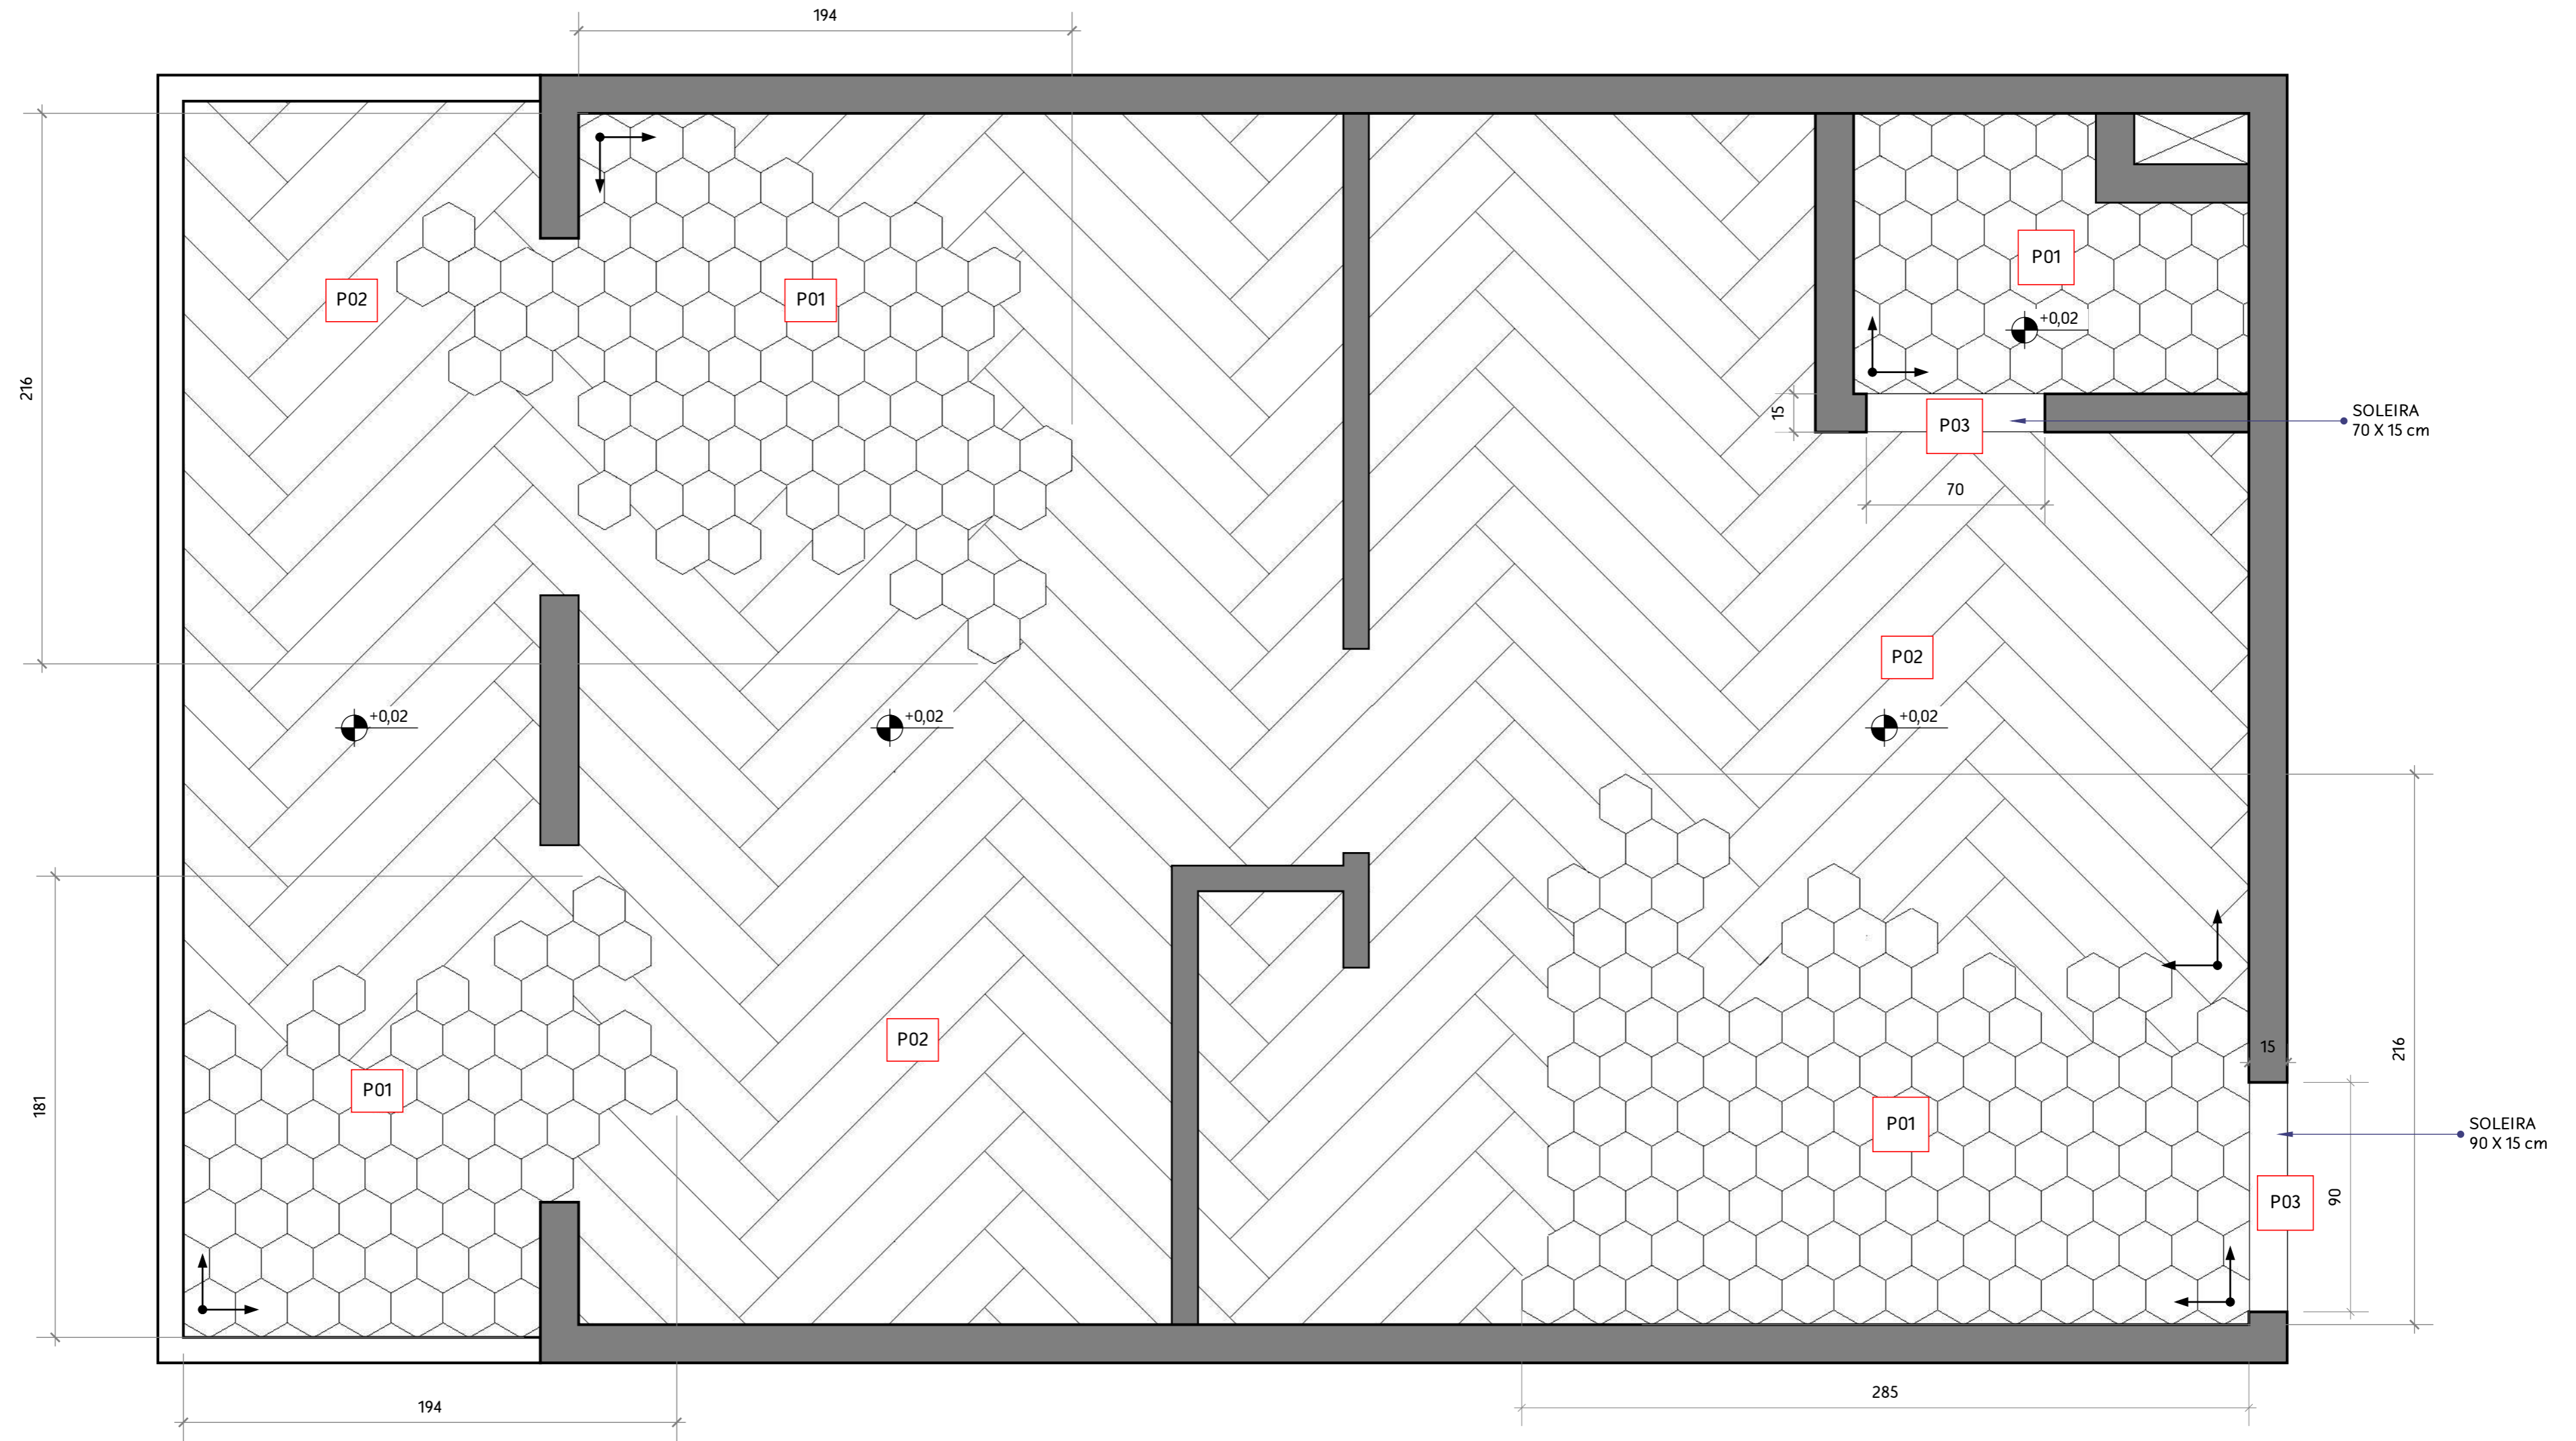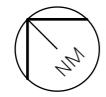

LEGENDA

- P01
10,5 m² Porcelanato Interno Cimento Esmaltado Borda Arredondada Nord Cement 20x20cm - Portobello
- P02
26,8 m² Piso Laminado Click Elmo Ravena 136x217cm - Artens
- P03
2 und Soleira de Marmore Branco Nacional



PLANTA
PISO
ESCALA 1:20



CONFERIR MEDIDAS NO LOCAL
Fernanda Collesi
RA 4629574
fernandacollesi.com

Observações:	Data: 27/09/2022
	Área: 42,16m ²
	Escala: indicada

Projeto: CLINICA DE PSICOLOGIA INFANTIL - LC	Cientes: UNISA - Universidade Santo Amaro	Folha: A3
Endereço: São Paulo / SP	Contato: unisa.br	13 22
PLANTA - PISO		

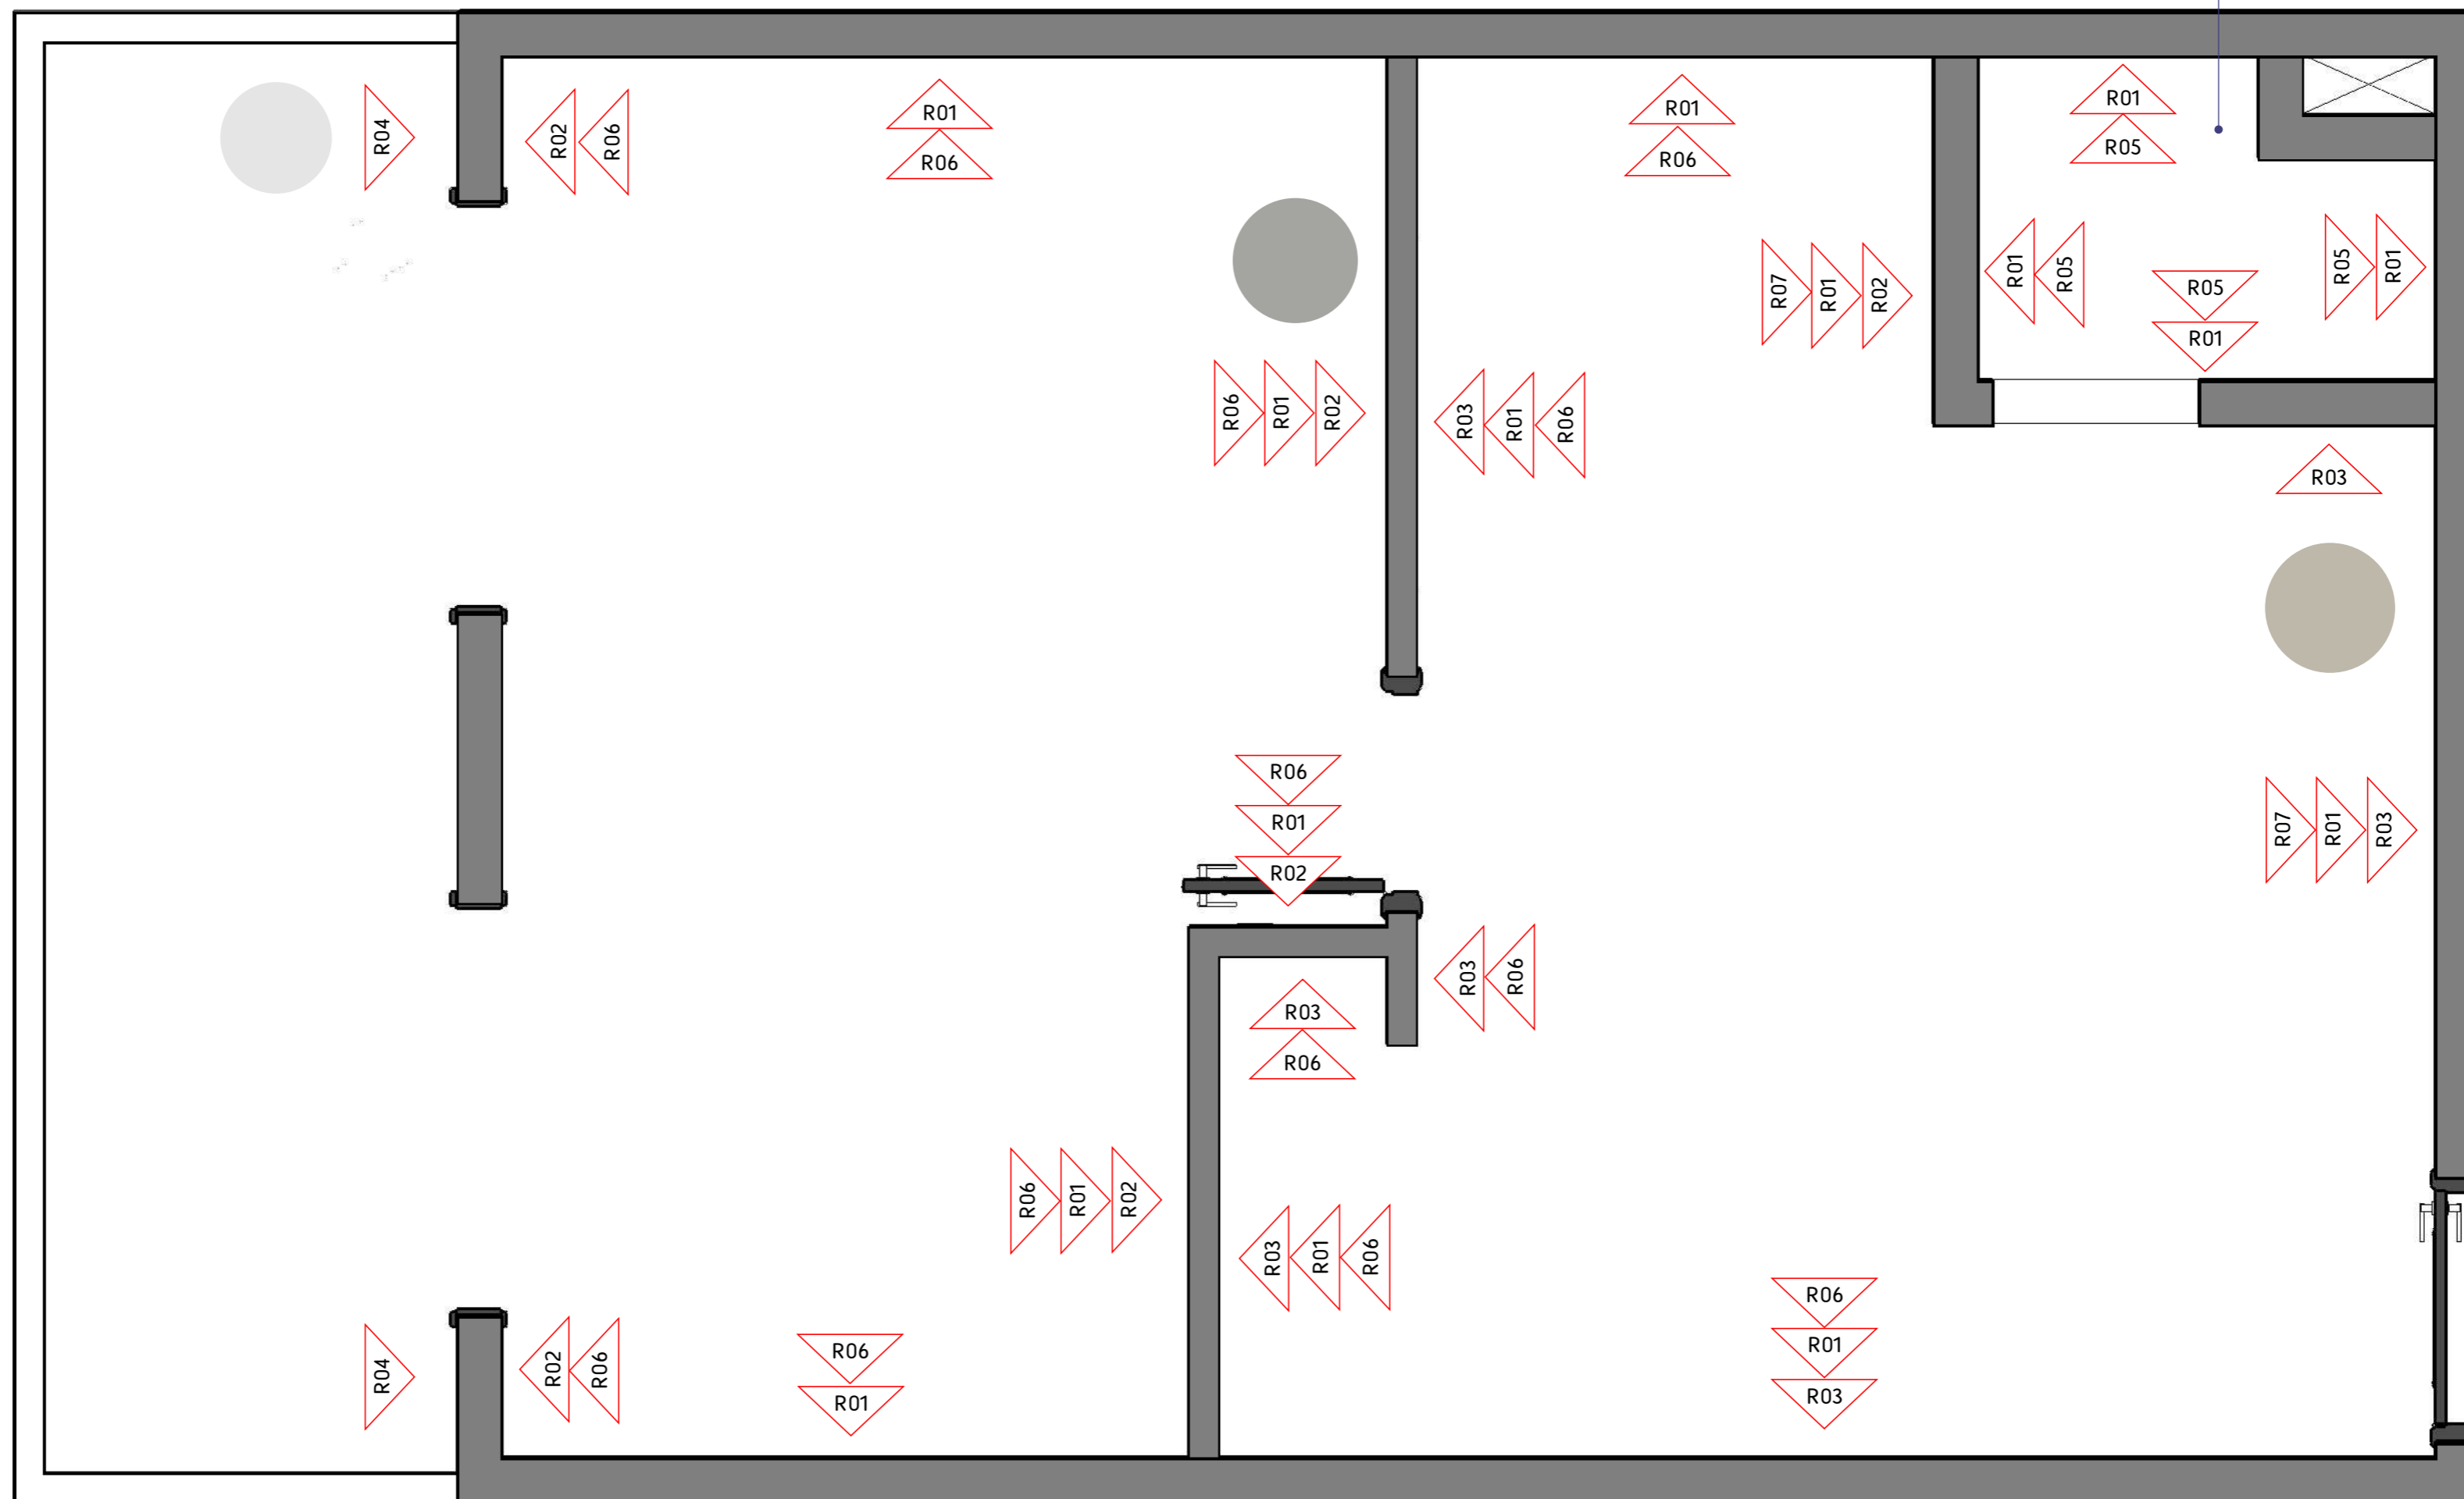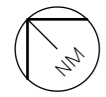

LEGENDA

		30 m ² 40 unds	Papel De Parede Listras Assimétricas Cinza e Branco - Bemcolar - 150 X 56 REF: CL-PP-576			16 m ² 1 galão	Tinta Acrilica Metalatex Super Lavável Sherwin Williams Fosco - 3,6L CINZA CONCRETO - SW7059
		16 m ² 1 galão	Tinta Acrilica Metalatex Super Lavável Sherwin Williams Fosco - 3,6L CINZA CONCRETO - SW7059			24,3 m ² 1 galão	Meia Parede (A=92cm) em MDF E Tinta Acrilica Metalatex Super Lavável Sherwin Williams Fosco - 3,6L CINZA PEROLA - SW0052 + RODAMEIO 5cm E BOISERIE 3cm
		5 m ² 1 galão	Tinta Acrilica Metalatex Super Lavável Sherwin Williams Fosco - 3,6L PISTA DE CORRIDA - SW7638			23 und	Encosto modular estofado em couro cinza - 12 x 76 cm
		50 m ² 1 lata	Tinta Acrilica Metalatex Super Lavável Sherwin Williams Fosco - 18L BRANCO PURO - SW7059				

PLANTA
REVESTIMENTOS
ESCALA 1:20







CONFERIR MEDIDAS NO LOCAL

Fernanda Collesi
RA 4629574
fernandacollesi.com

Observações:	Data:	27/09/2022
	Área:	42,16m ²
	Escala:	indicada

Projeto:	CLINICA DE PSICOLOGIA INFANTIL - LC	Cientes:	UNISA - Universidade Santo Amaro	Folha:	A3
Endereço:	São Paulo / SP	Contato:	unisa.br		
Ambiente Assunto:	PLANTA - REVESTIMENTOS				

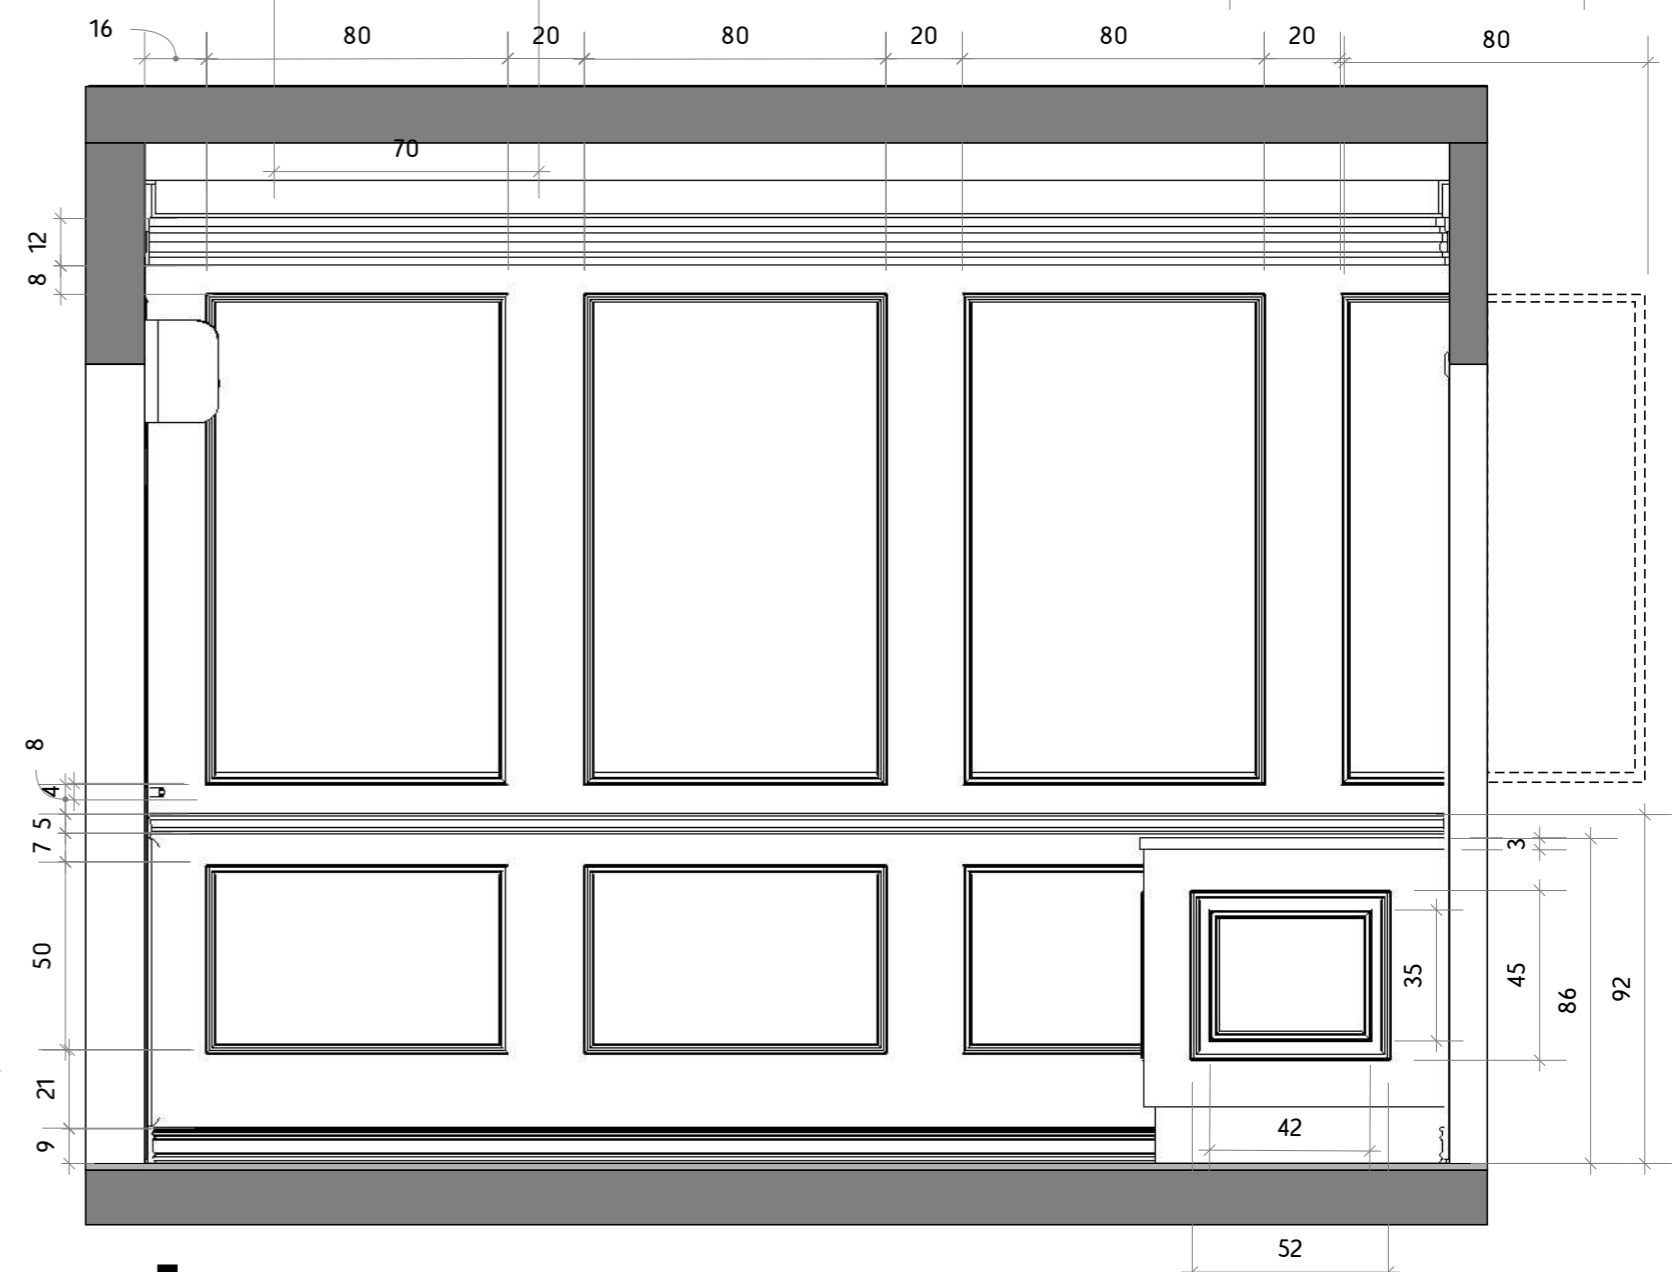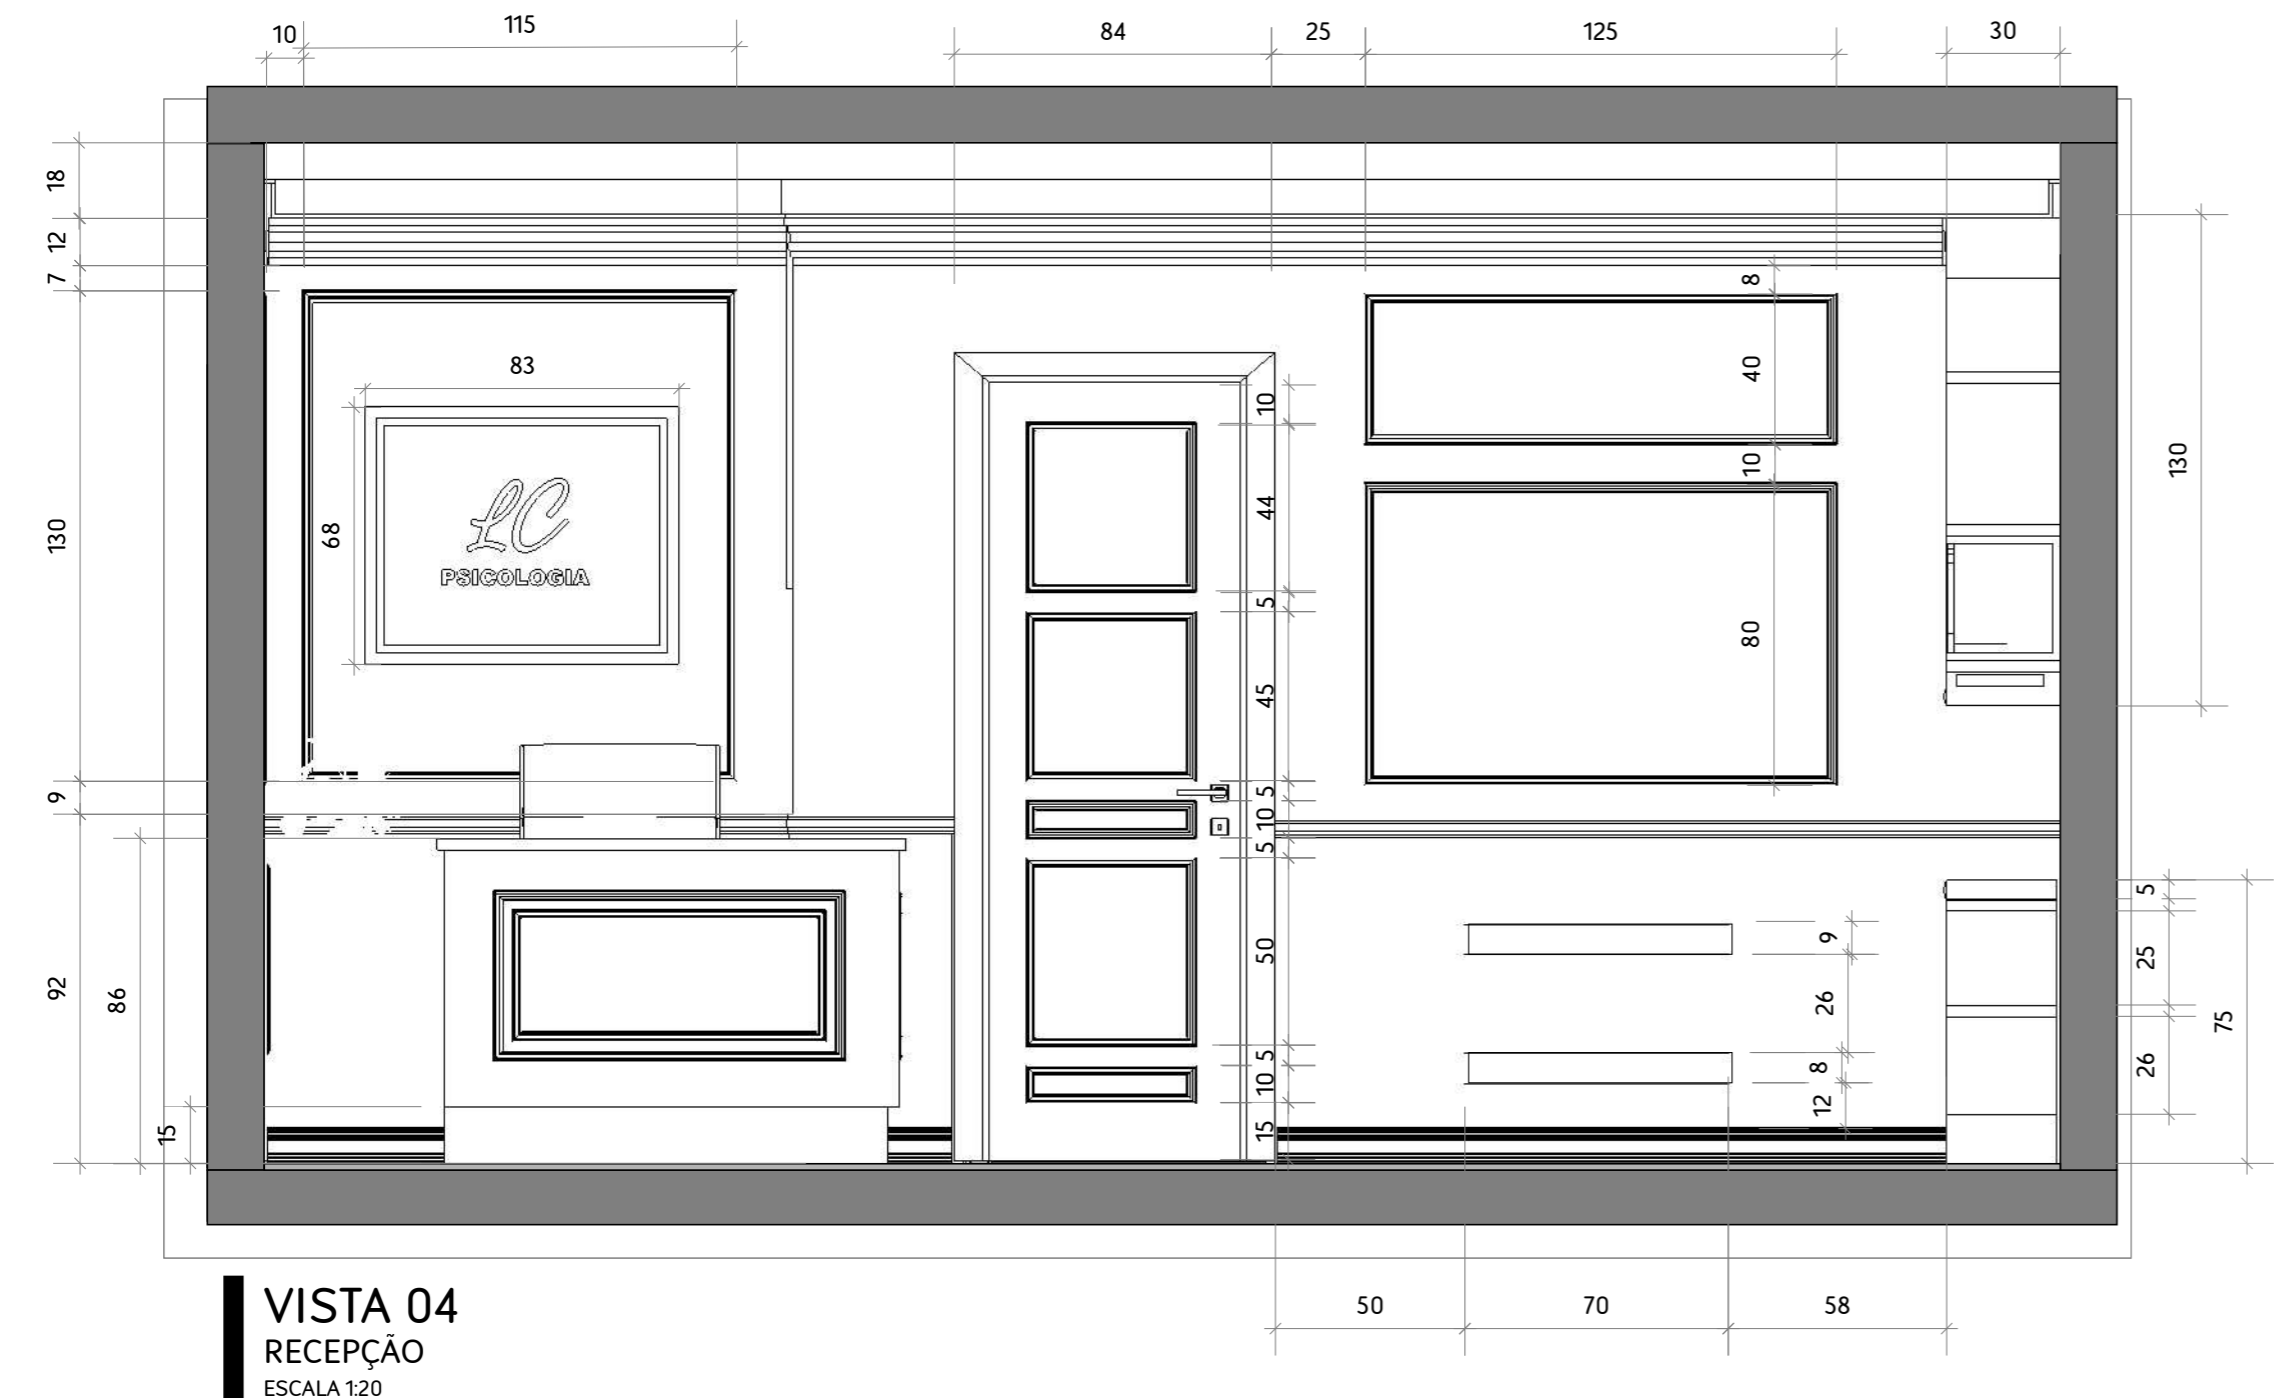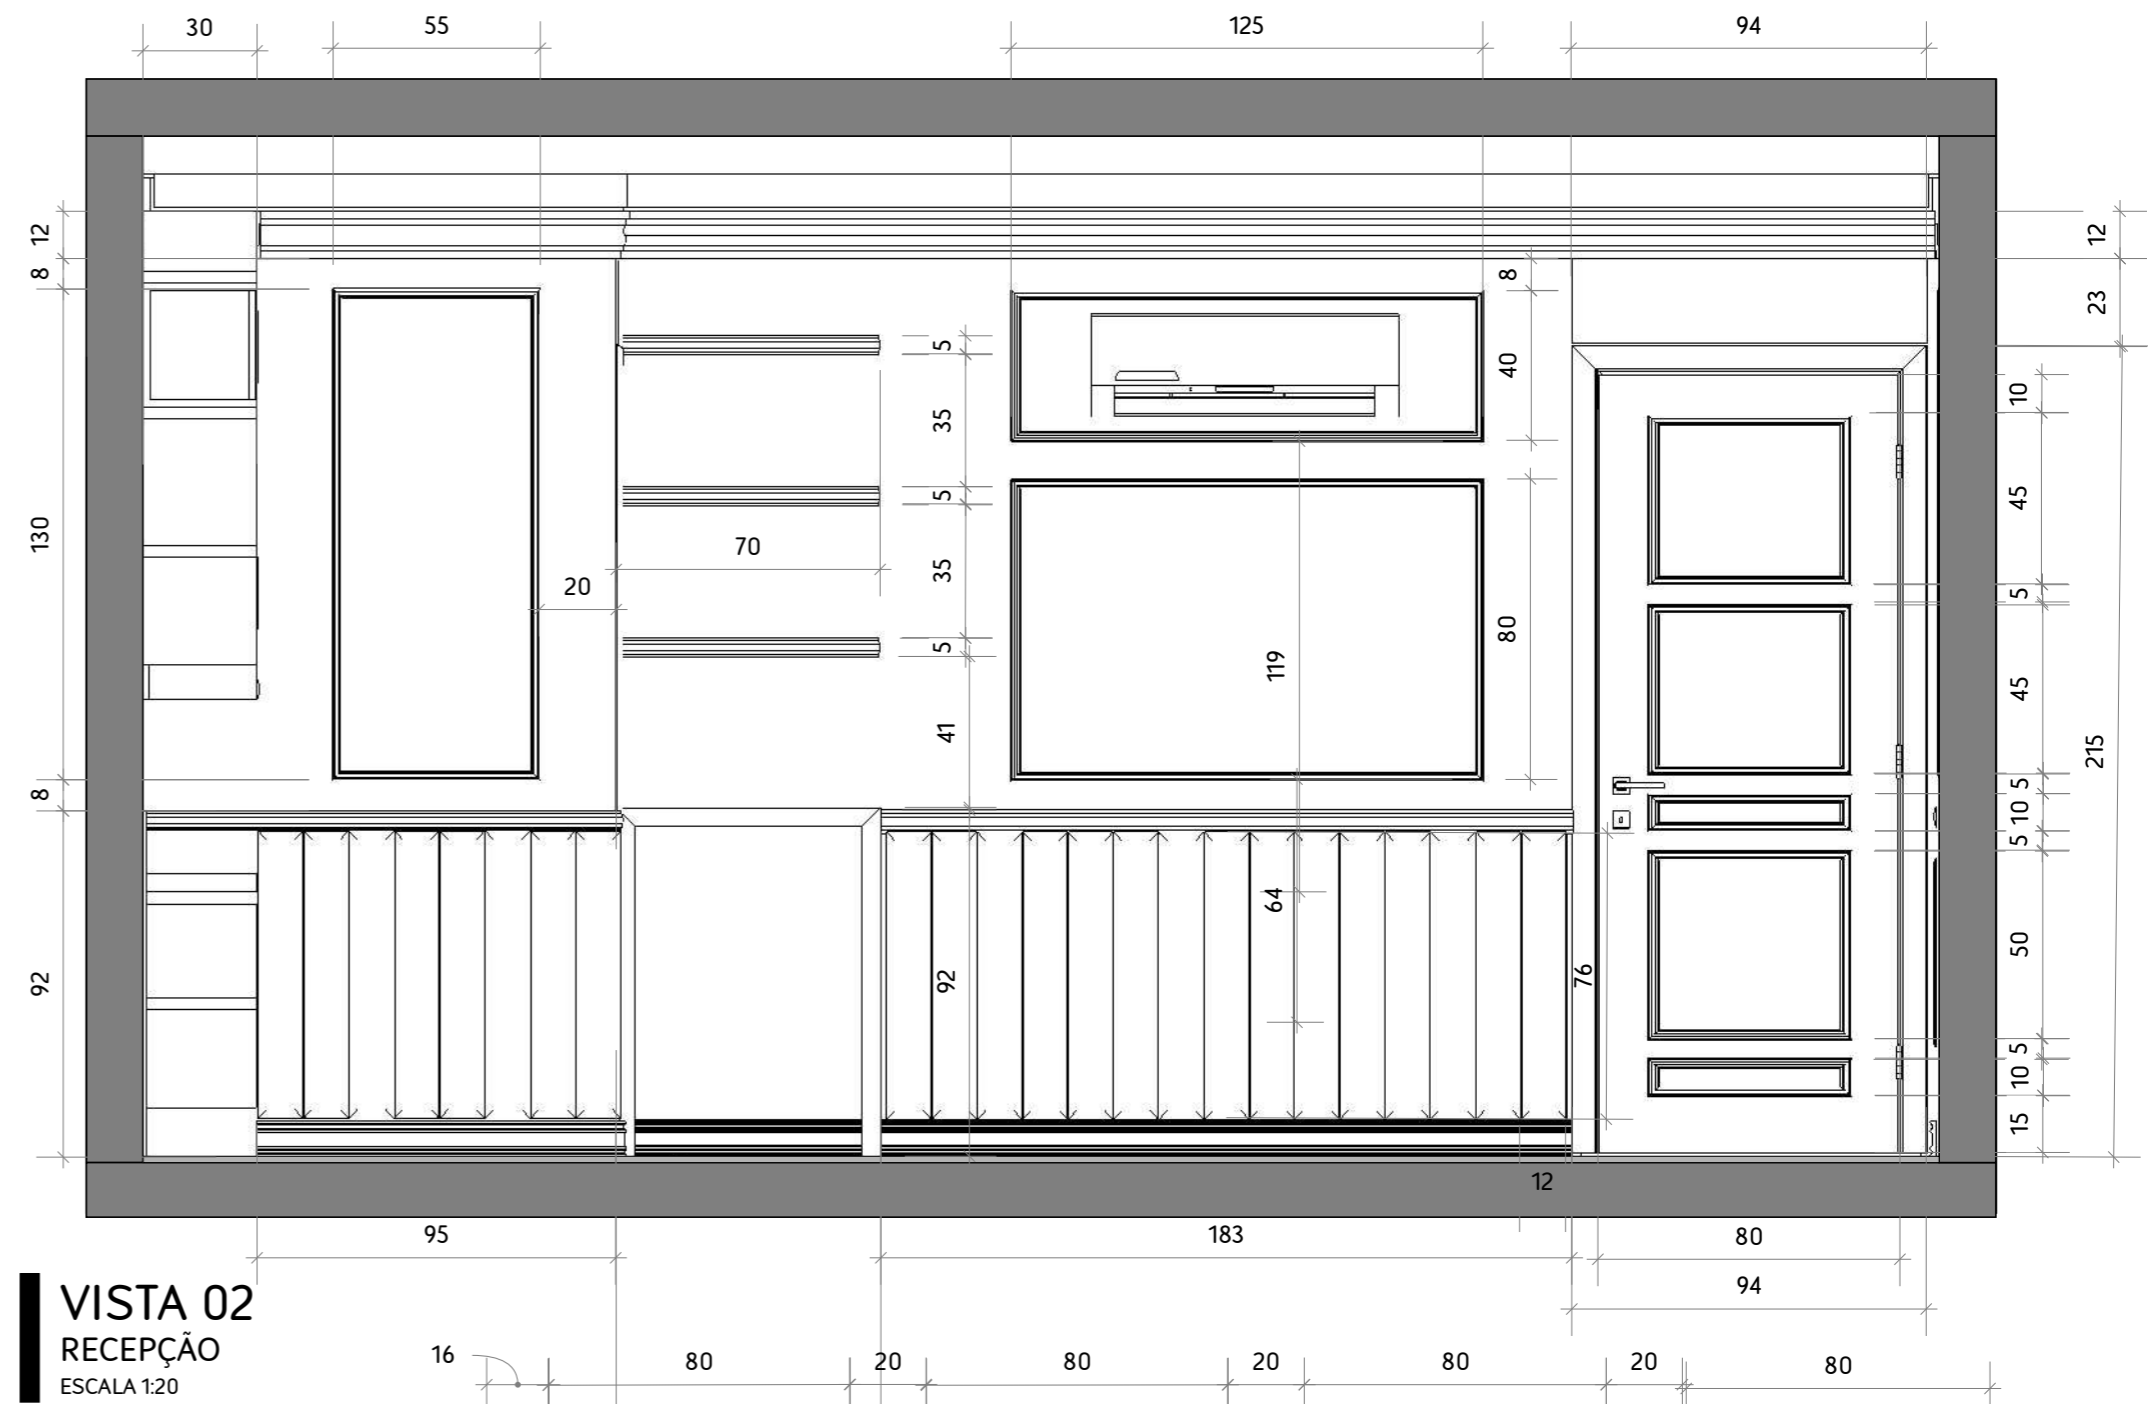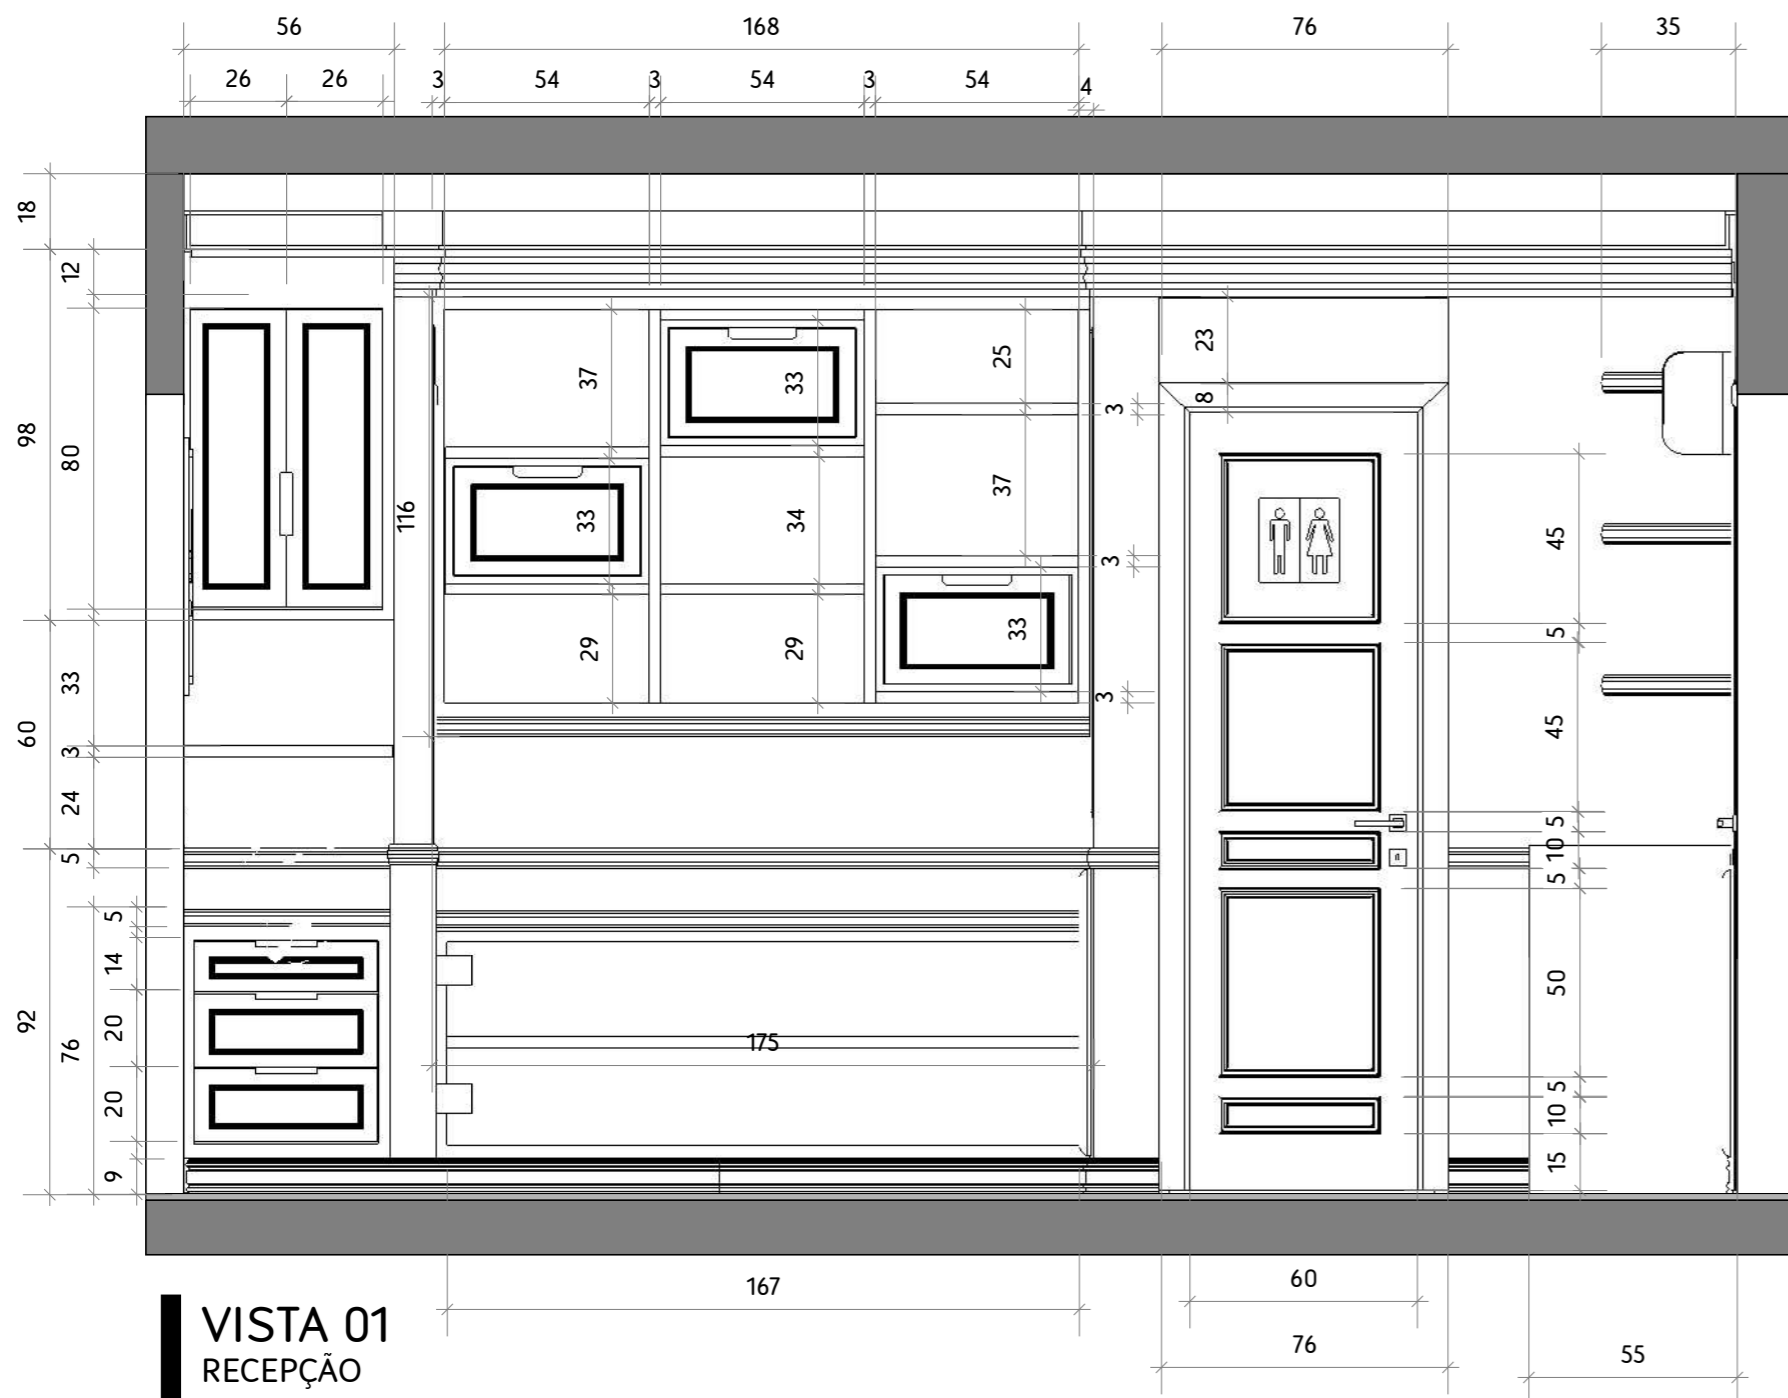


CONFERIR MEDIDAS NO LOCAL.
Fernanda Collesi
RA 4629574
fernandacollesi.com

Observações:
Data: 27/09/2022
Área: 42,16m²
Escala: indicada


Projeto: CLINICA DE PSICOLOGIA INFANTIL - LC
Endereço: São Paulo / SP
Ambiente | Assunto: VISTAS - RECEPÇÃO - COTAS

Clientes: UNISA - Universidade Santo Amaro
Contato: unisa.br


Folha: A3

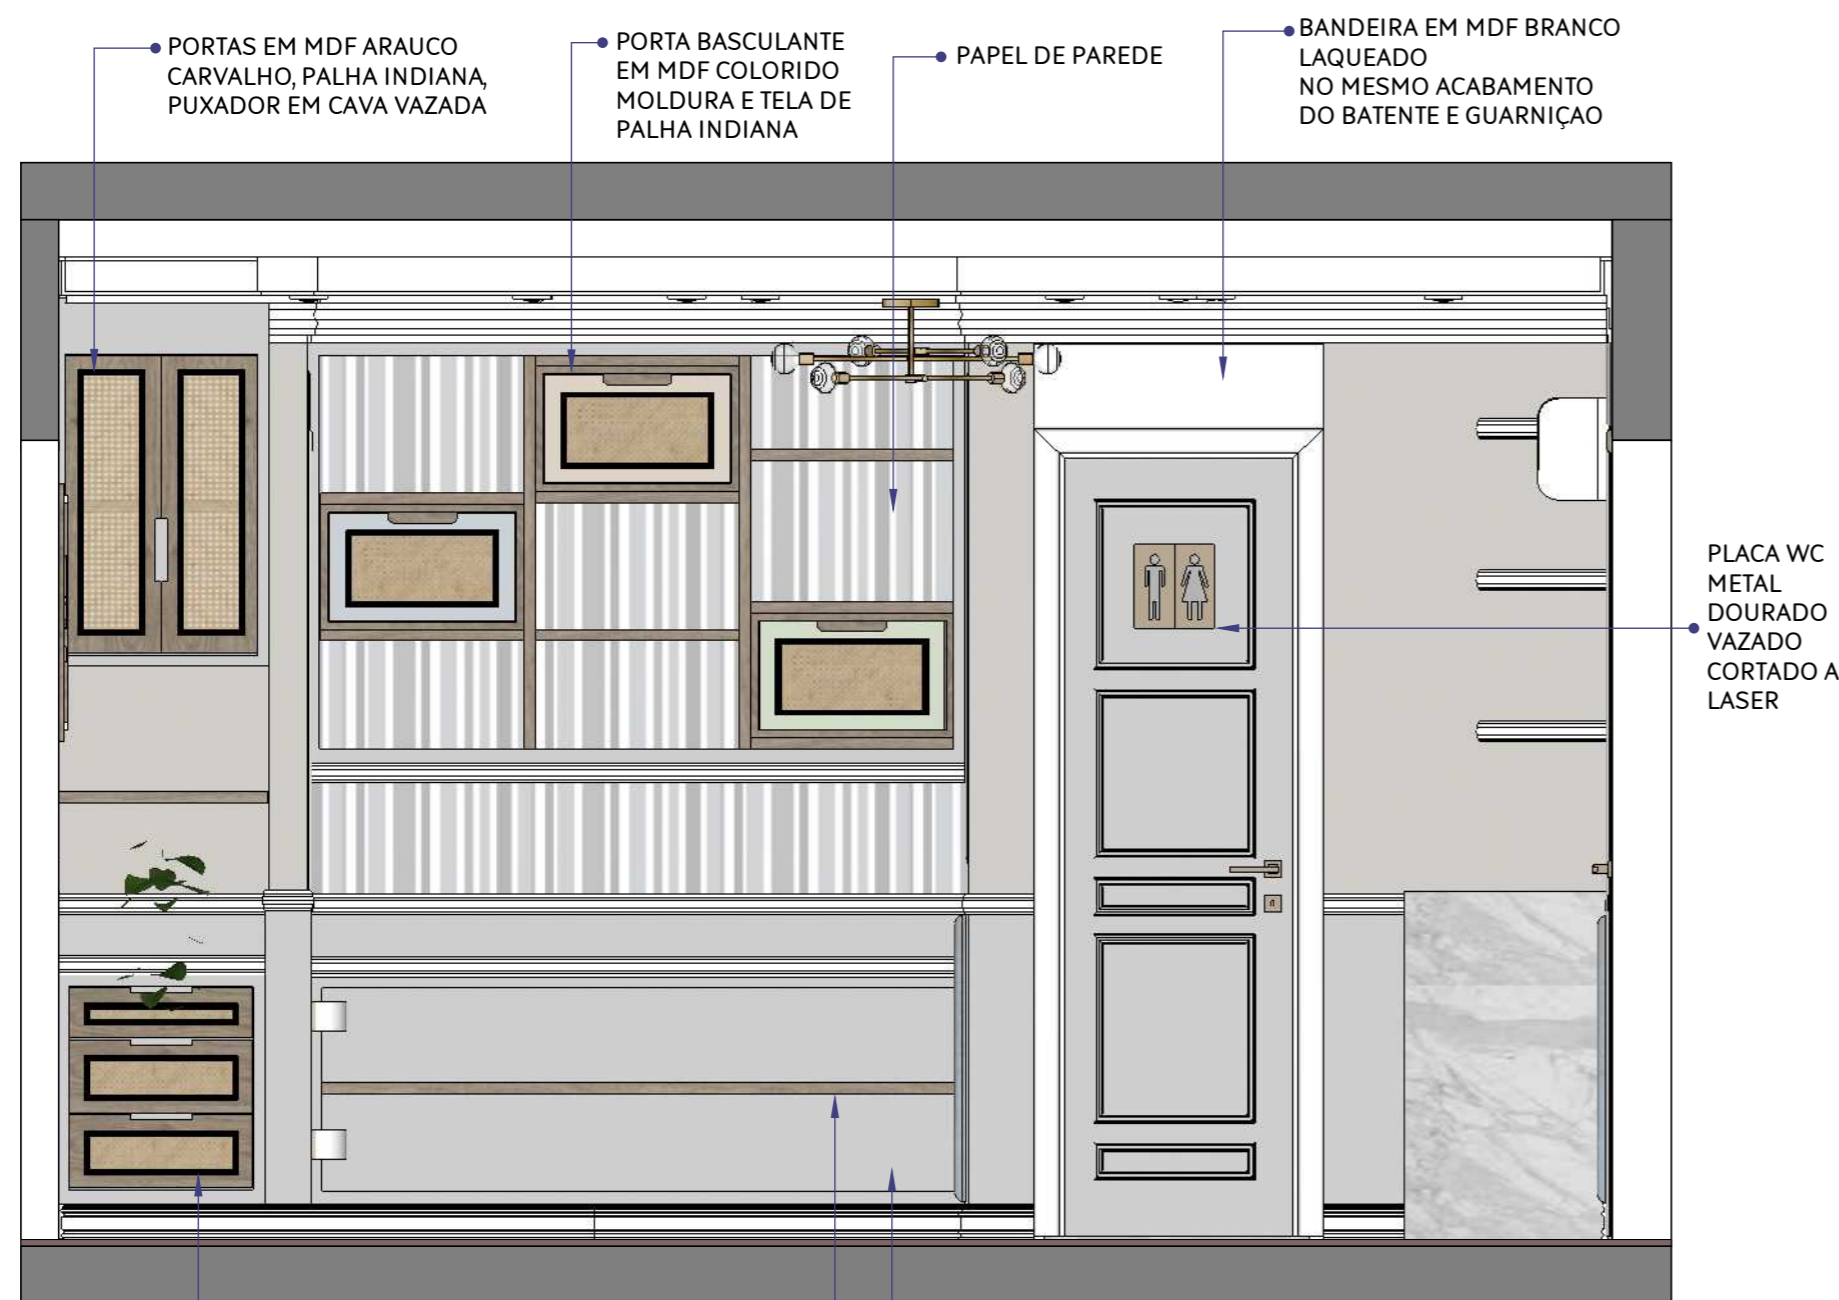

VISTA 01
RECEPÇÃO
ESCALA 1:20

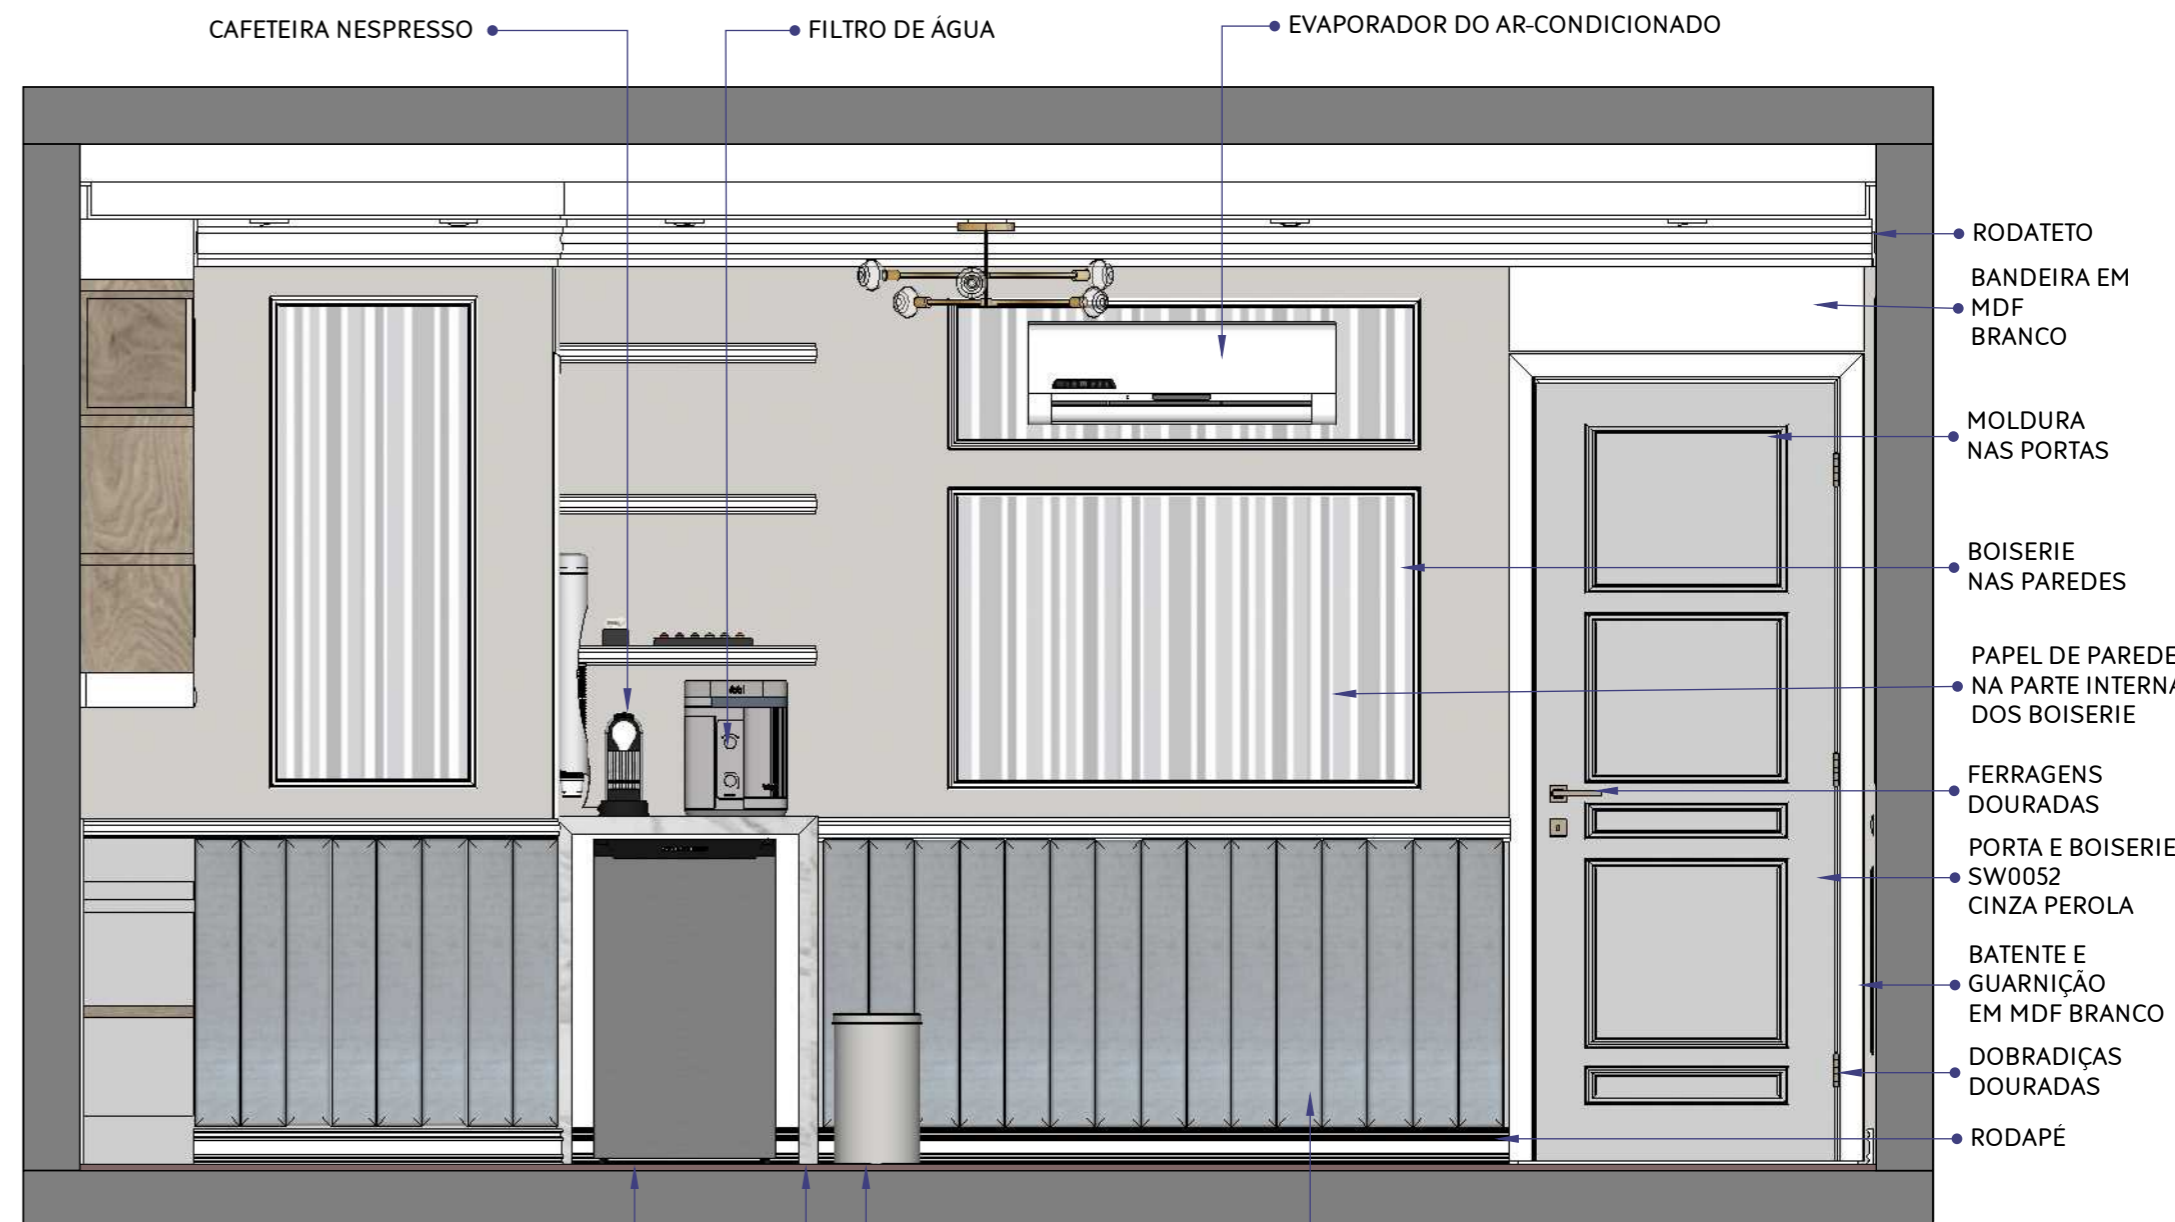

VISTA 02
RECEPÇÃO
ESCALA 1:20

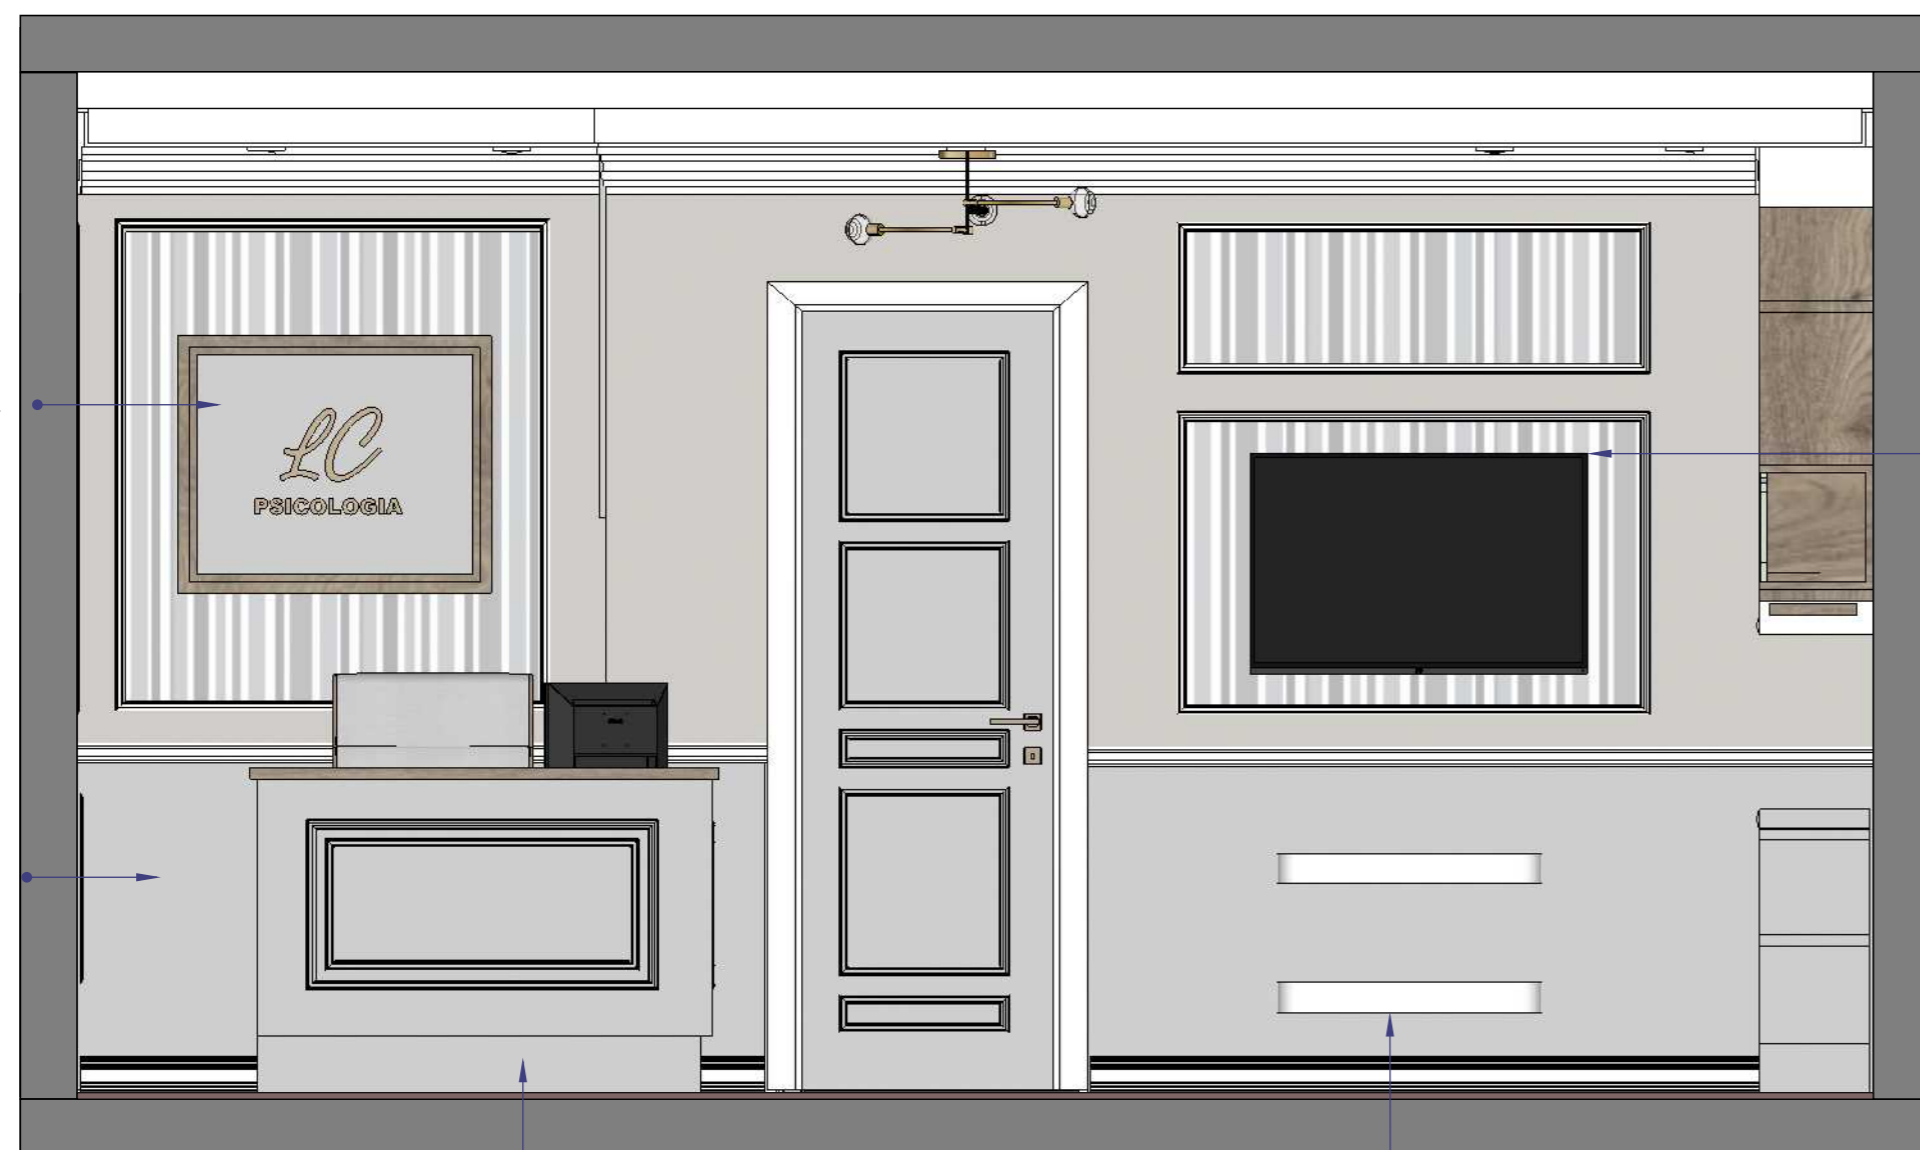

VISTA 03
RECEPÇÃO
ESCALA 1:20



VISTA 04
RECEPÇÃO
ESCALA 1:20




CONFERIR MEDIDAS NO LOCAL


Fernanda Collesi
RA 4629574
fernandacollesi.com

Observações:	Data: 27/09/2022
	Área: 42,16m ²
	Escala: indicada


Projeto: CLINICA DE PSICOLOGIA INFANTIL - LC	Clientes: UNISA - Universidade Santo Amaro	Folha: A3
Endereço: São Paulo / SP	Contato: unisa.br	
Ambiente Assunto: VISTAS - RECEPÇÃO - DETALHAMENTO		

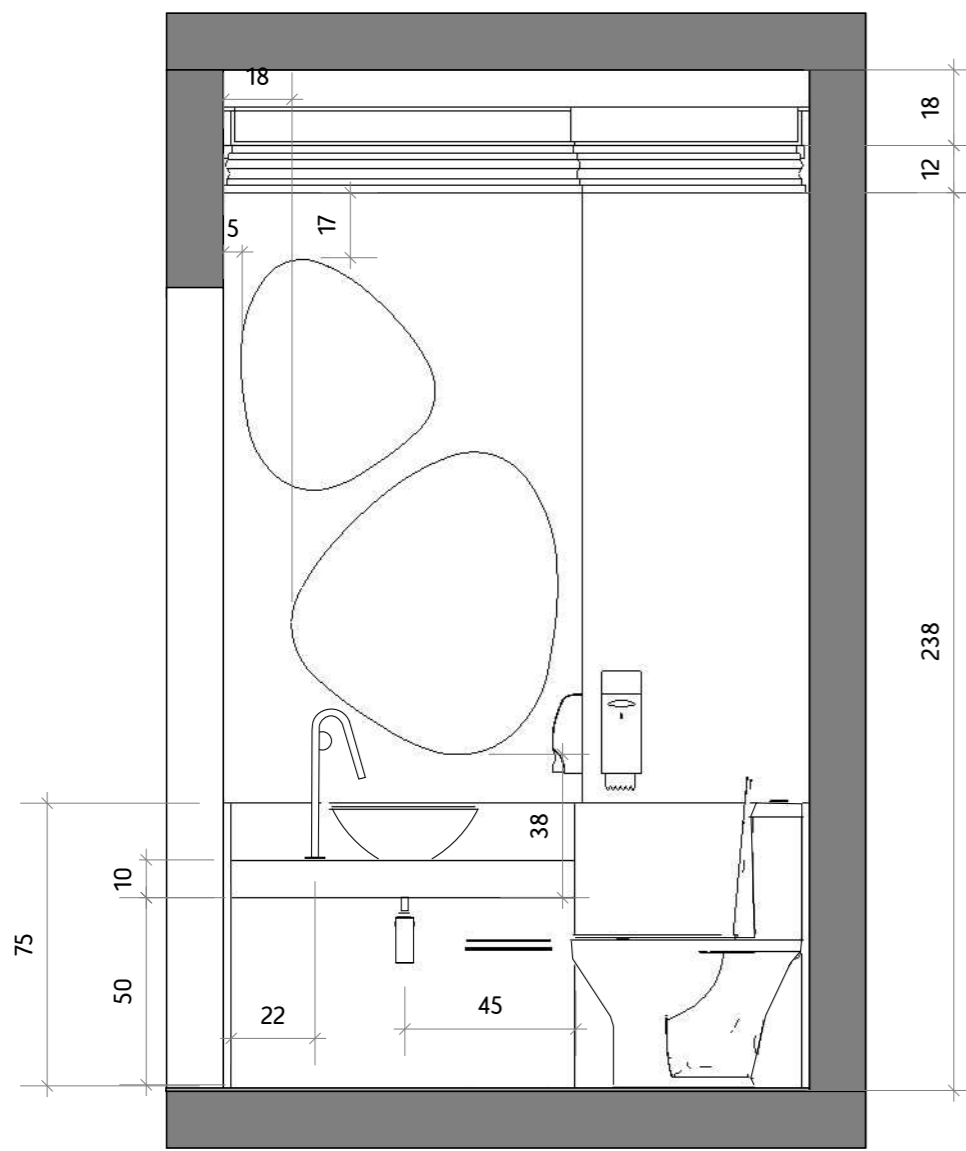


VISTA 01
LAVABO
ESCALA 1:20

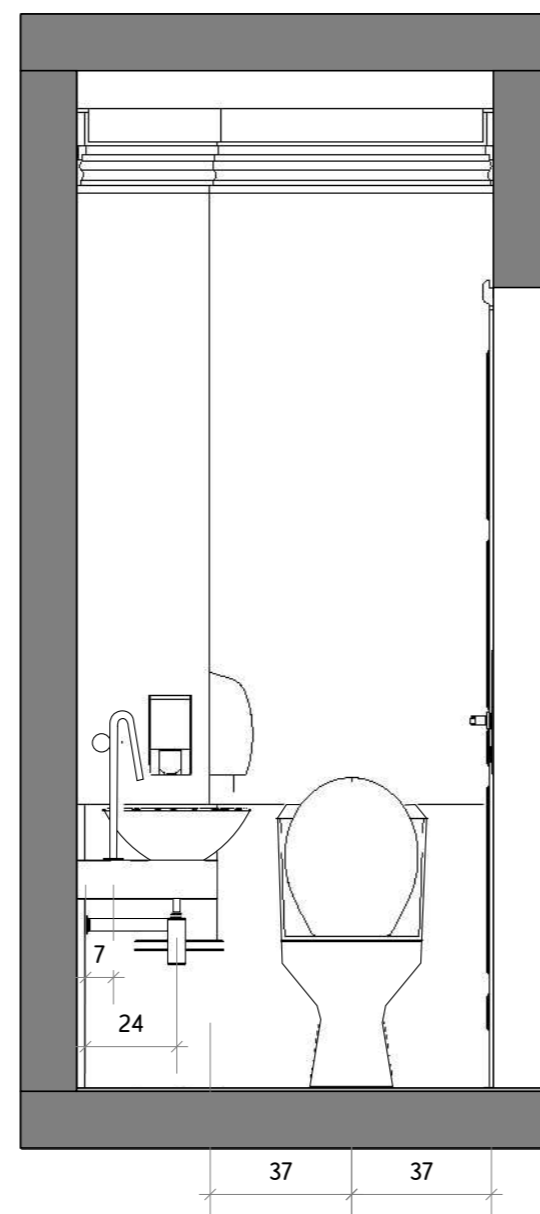


VISTA 02
LAVABO
ESCALA 1:20

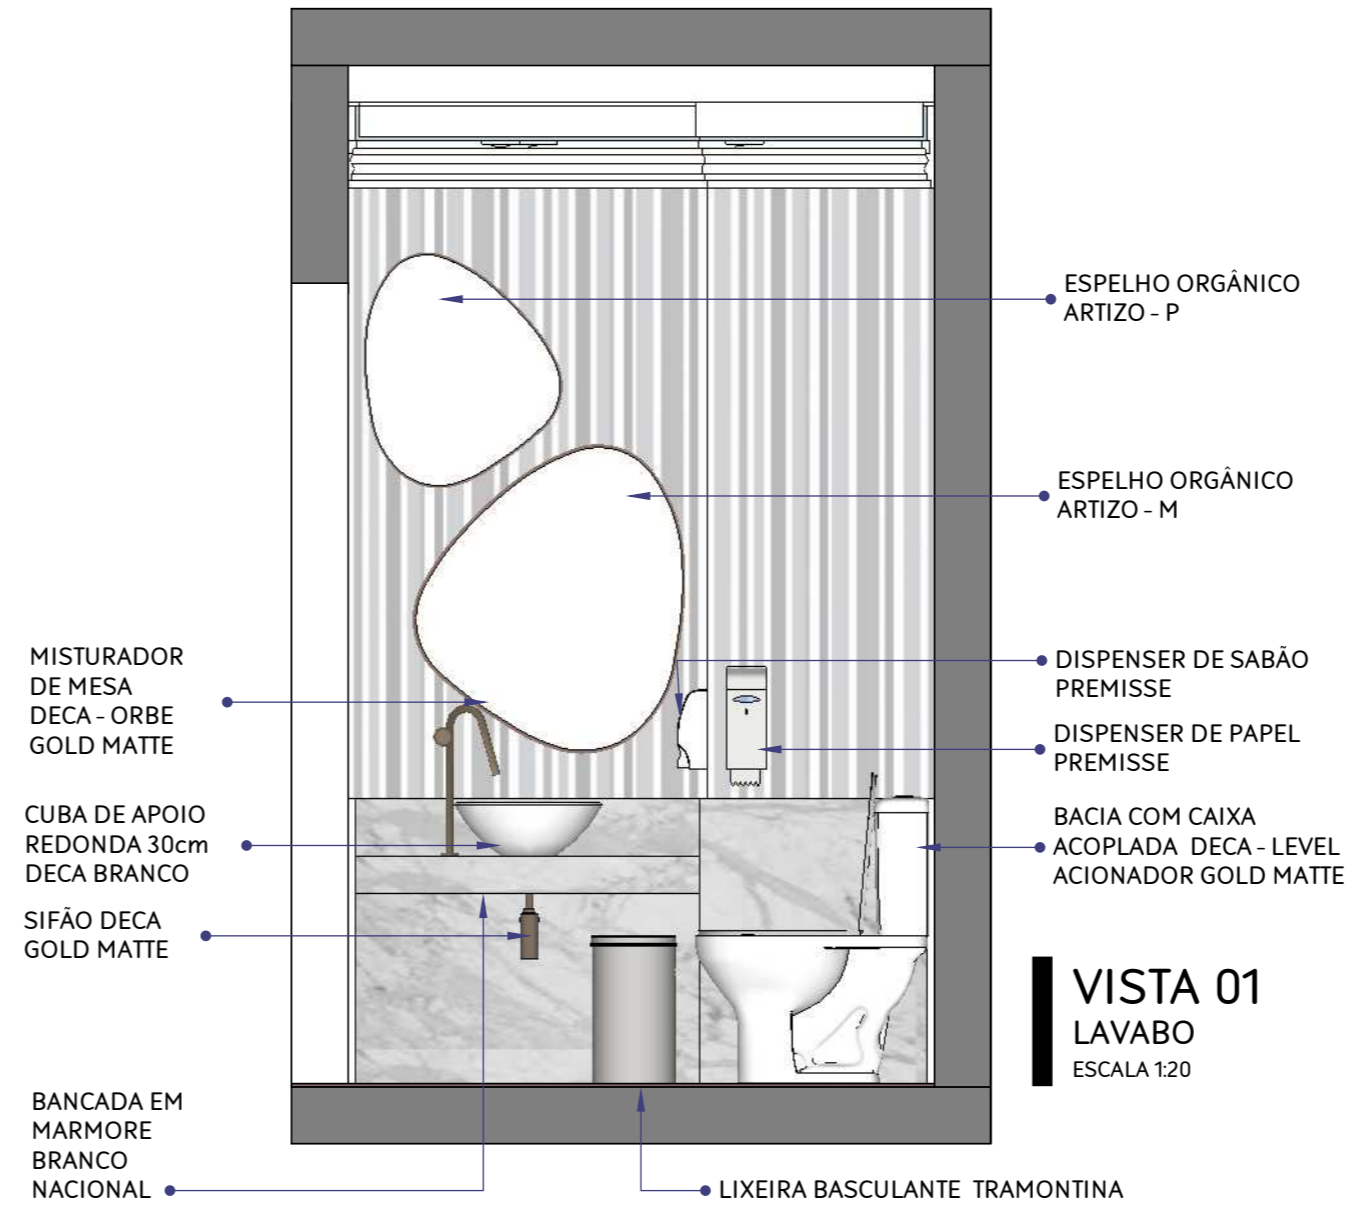


VISTA 01
LAVABO
ESCALA 1:20

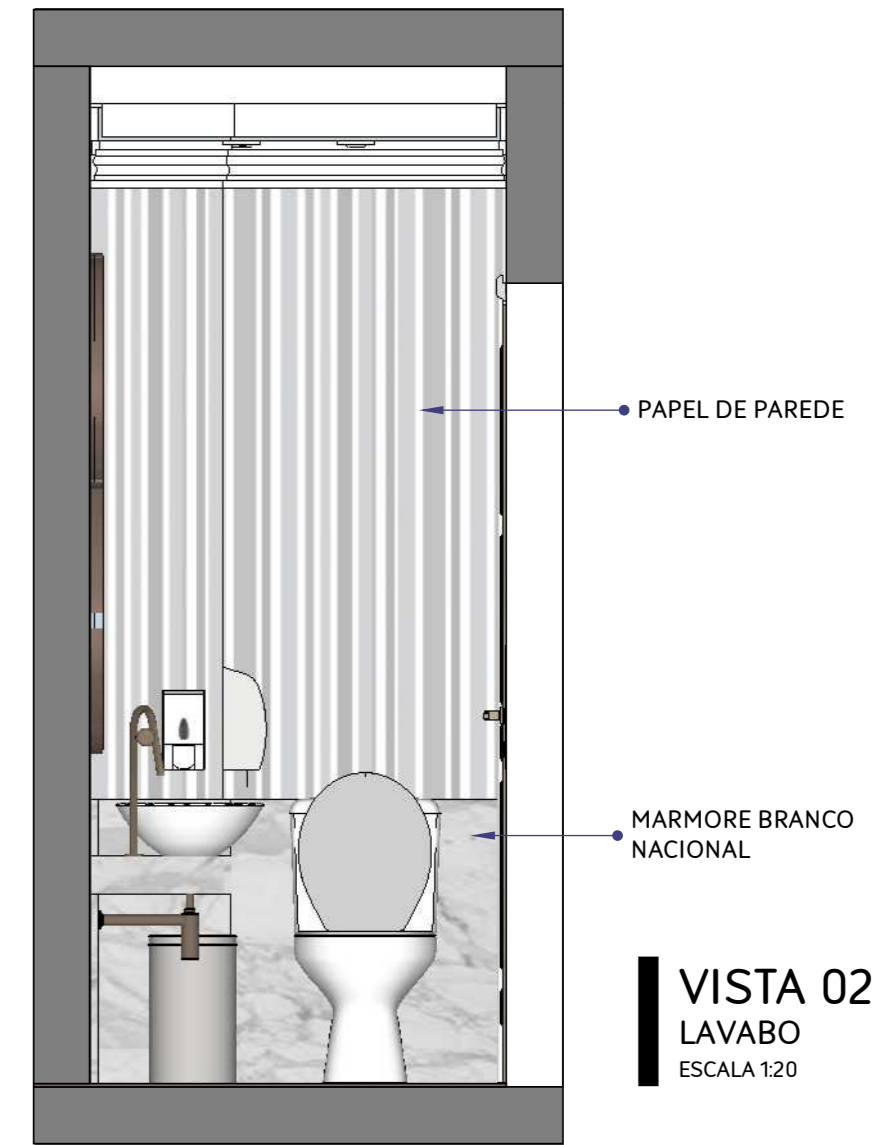

VISTA 02
LAVABO
ESCALA 1:20

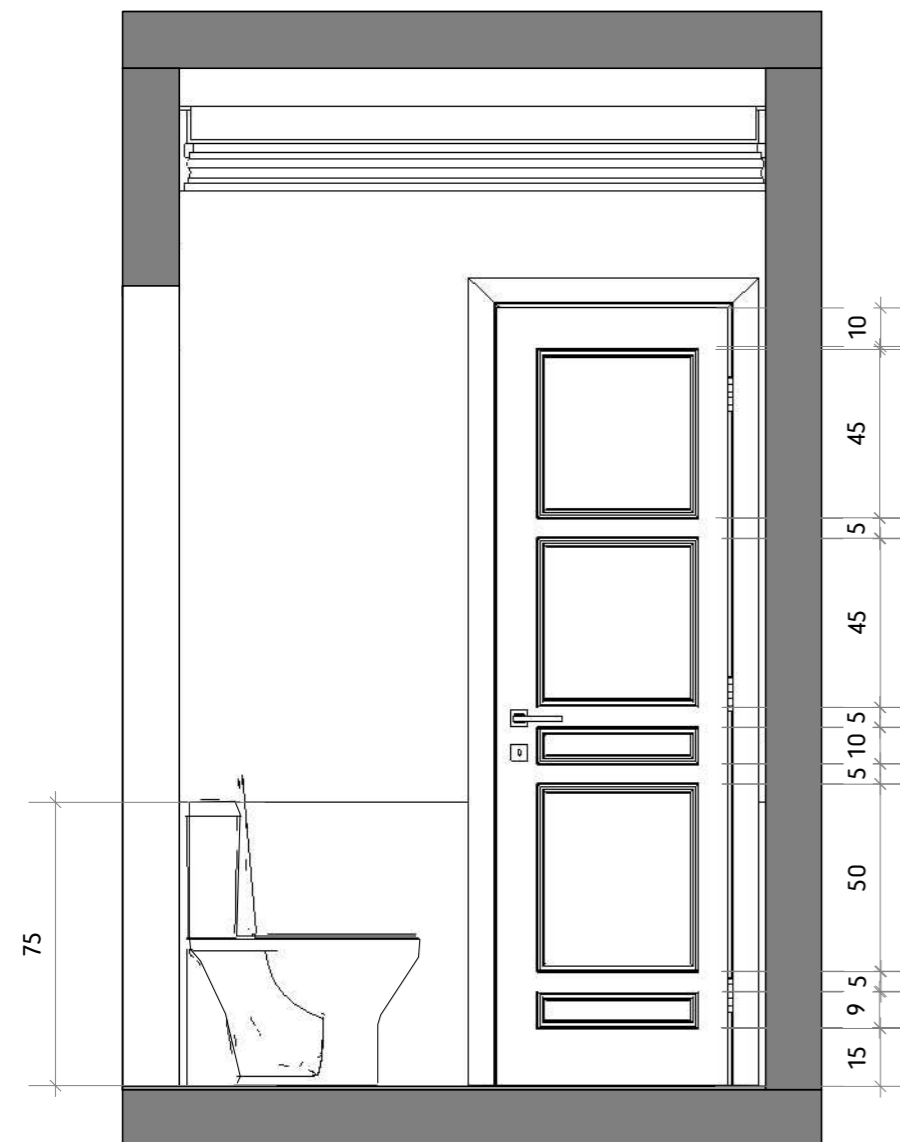

VISTA 03
LAVABO
ESCALA 1:20

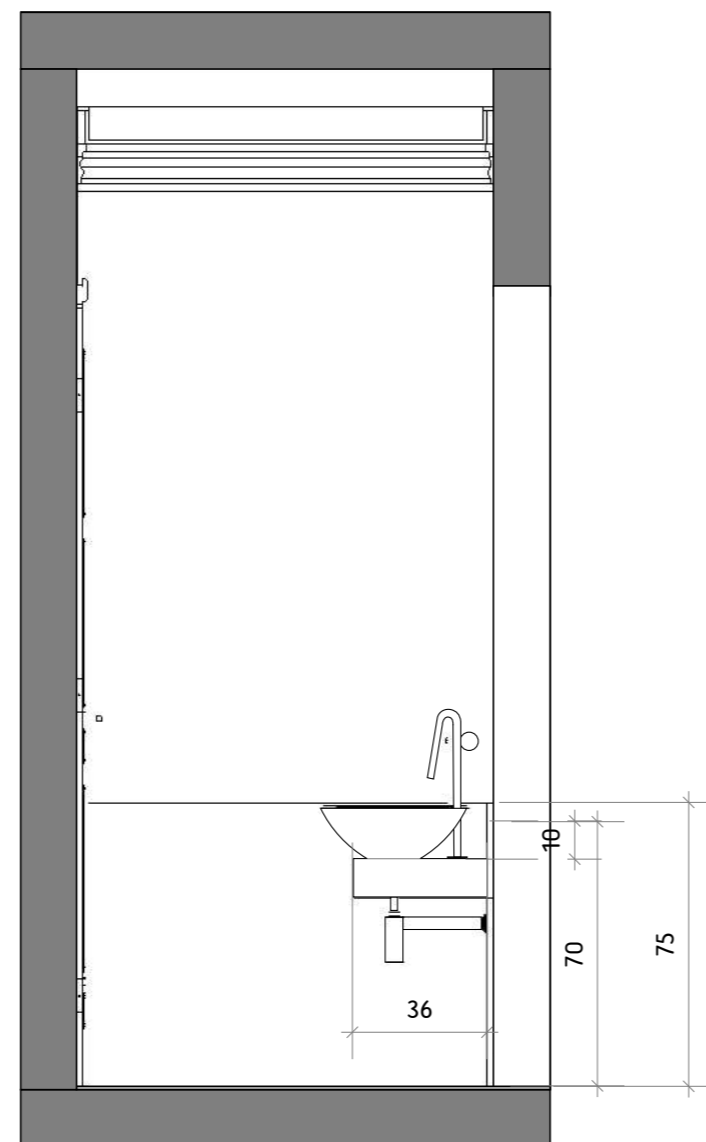

VISTA 04
LAVABO
ESCALA 1:20



VISTA 03
LAVABO
ESCALA 1:20



VISTA 04
LAVABO
ESCALA 1:20




CONFERIR MEDIDAS NO LOCAL


Fernanda Collesi
RA 4629574
fernandacollesi.com

Observações:	Data: 27/09/2022
	Área: 42,16m ²
	Escala: indicada


Projeto: CLINICA DE PSICOLOGIA INFANTIL - LC	Clientes: UNISA - Universidade Santo Amaro	Folha: A3
Endereço: São Paulo / SP	Contato: unisa.br	17 / 22
Ambiente Assunto: VISTAS - LAVABO - COTAS E DETALHAMENTO		

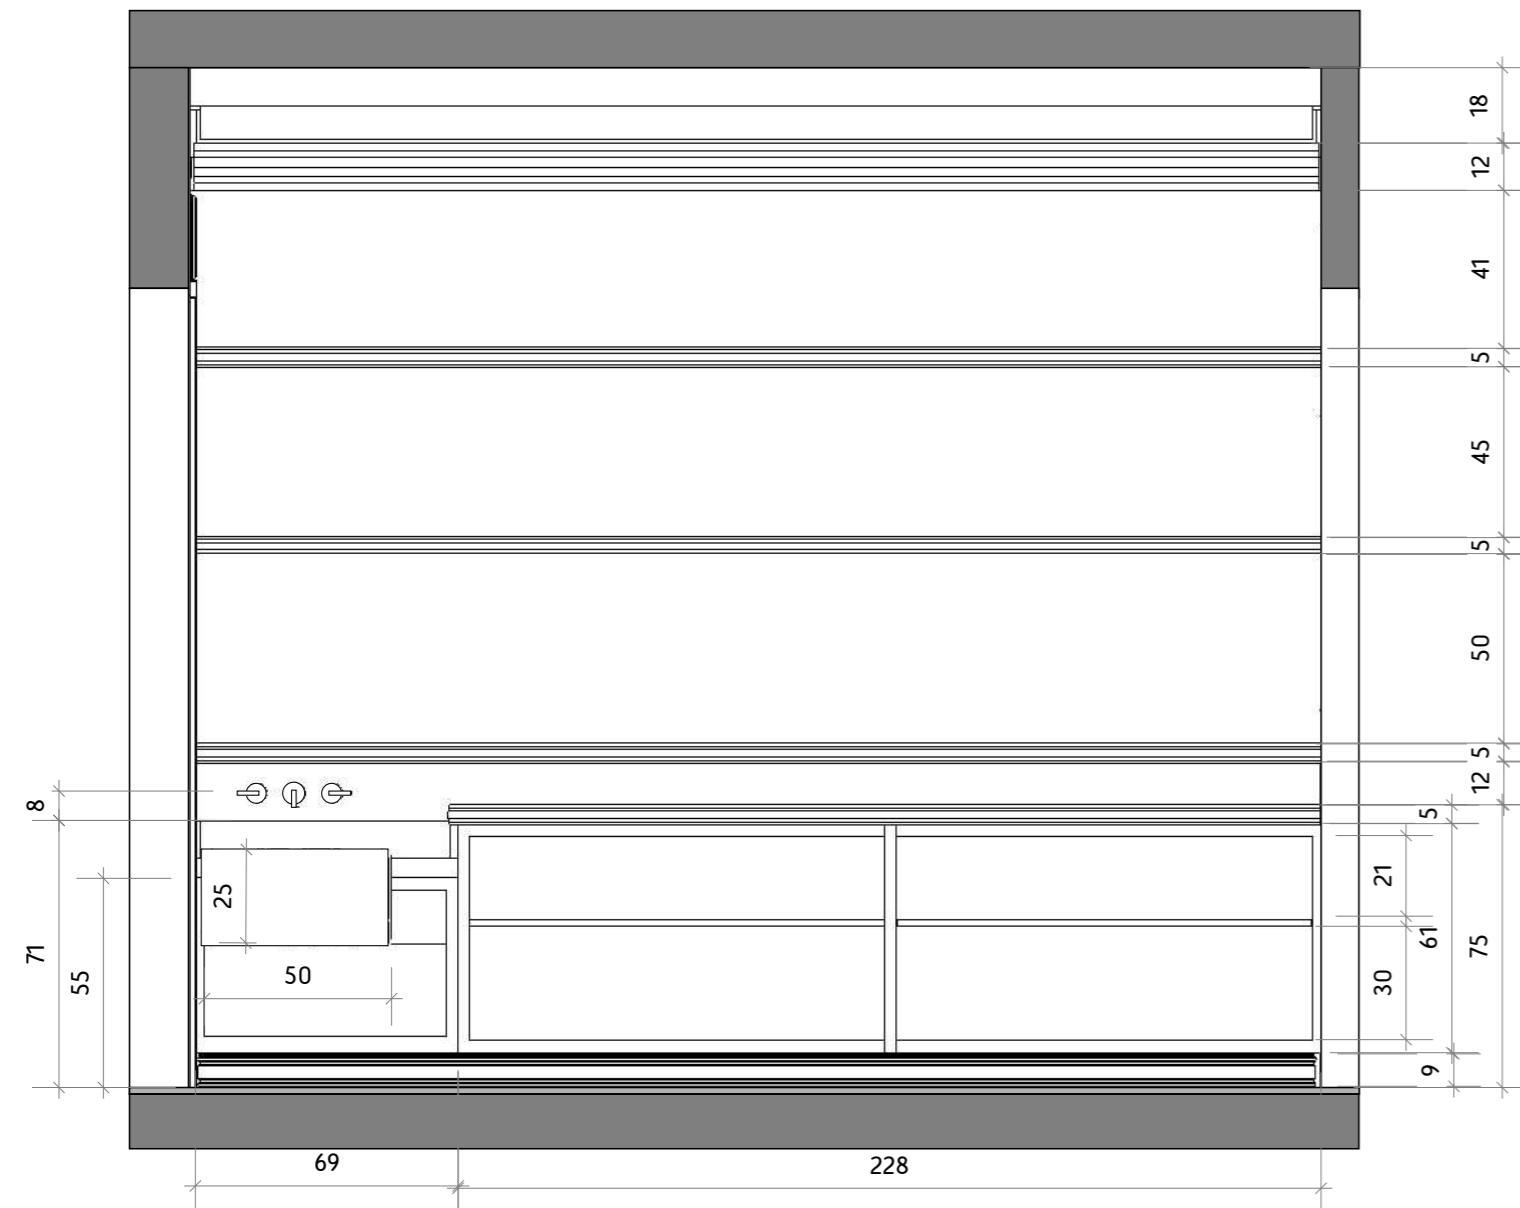


VISTA 01
CONSULTÓRIO
ESCALA 1:20

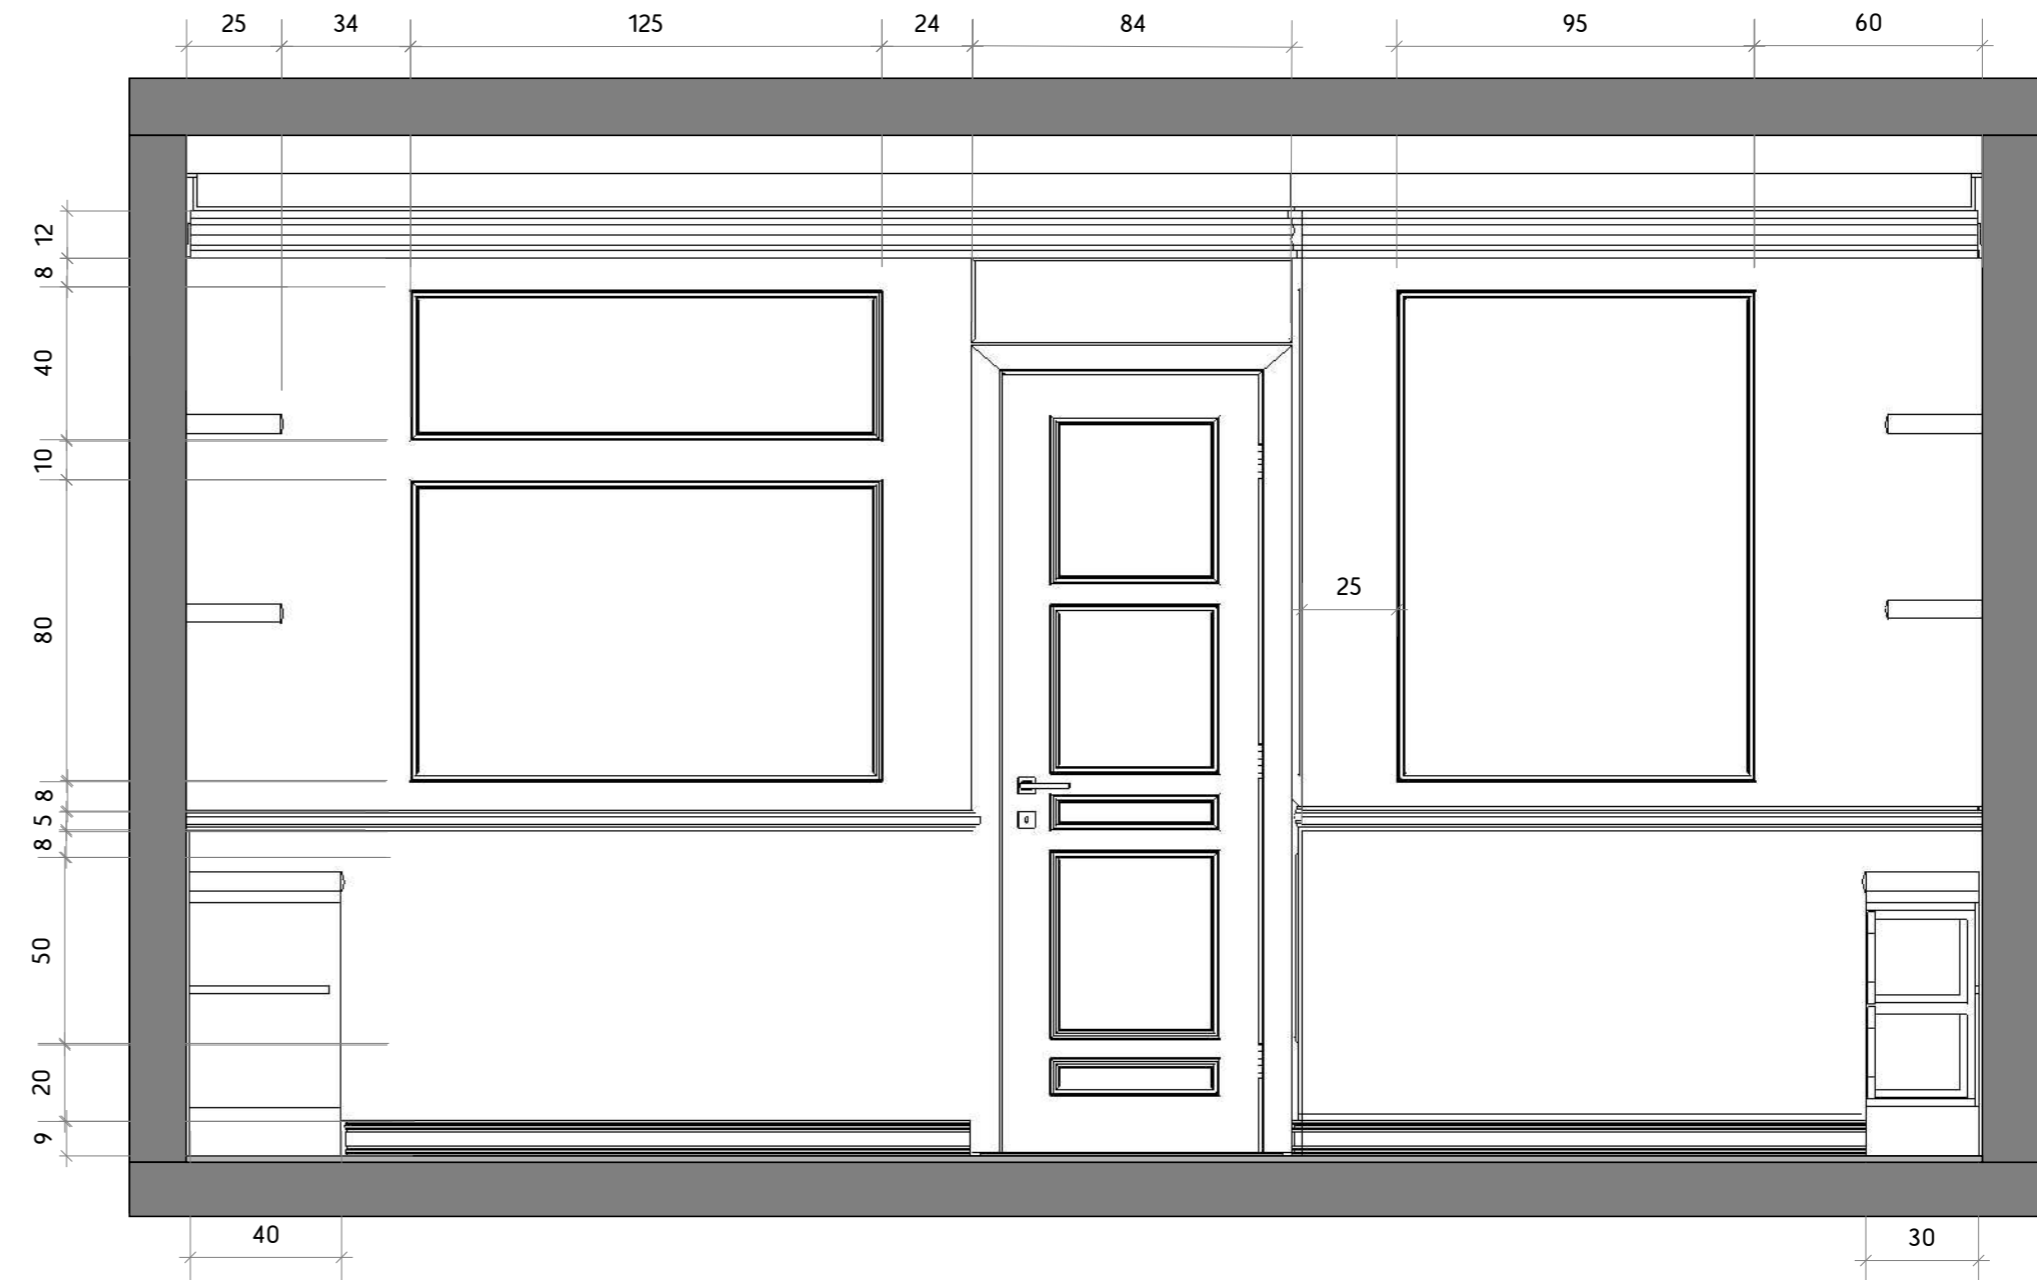

VISTA 02
CONSULTÓRIO
ESCALA 1:20

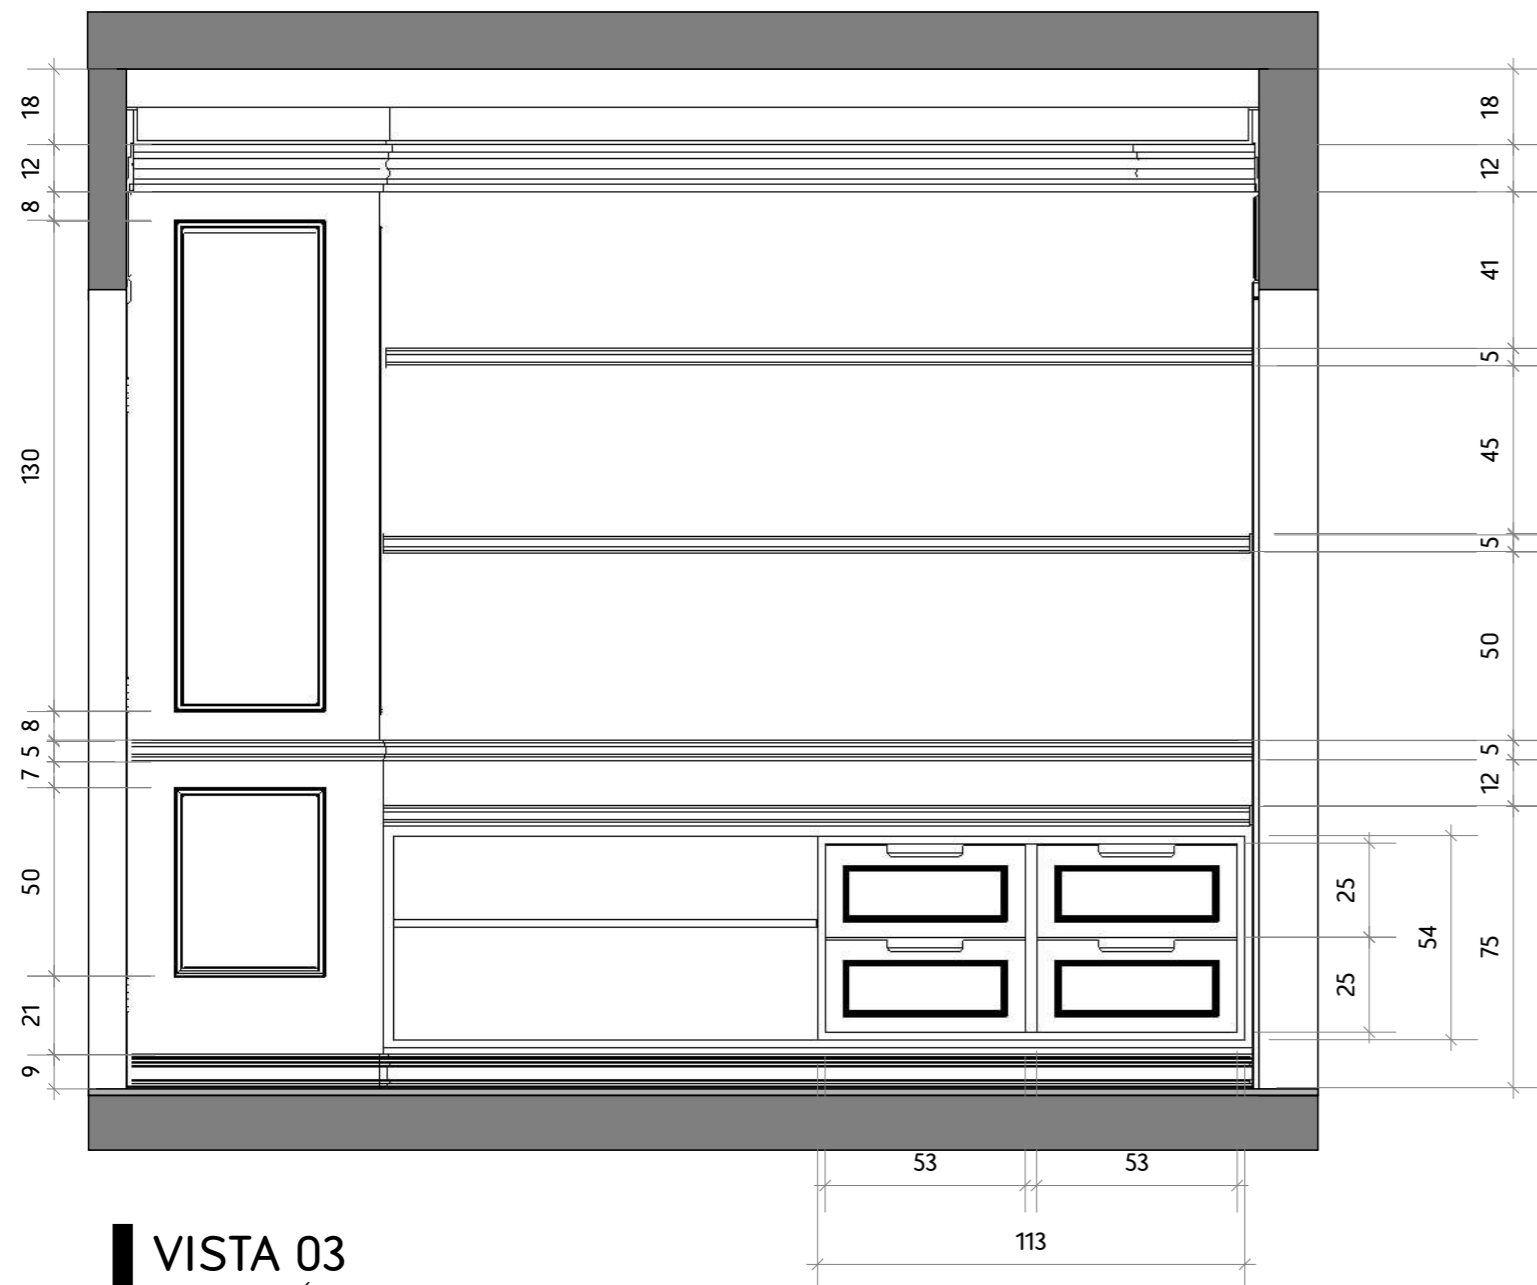

VISTA 03
CONSULTÓRIO
ESCALA 1:20

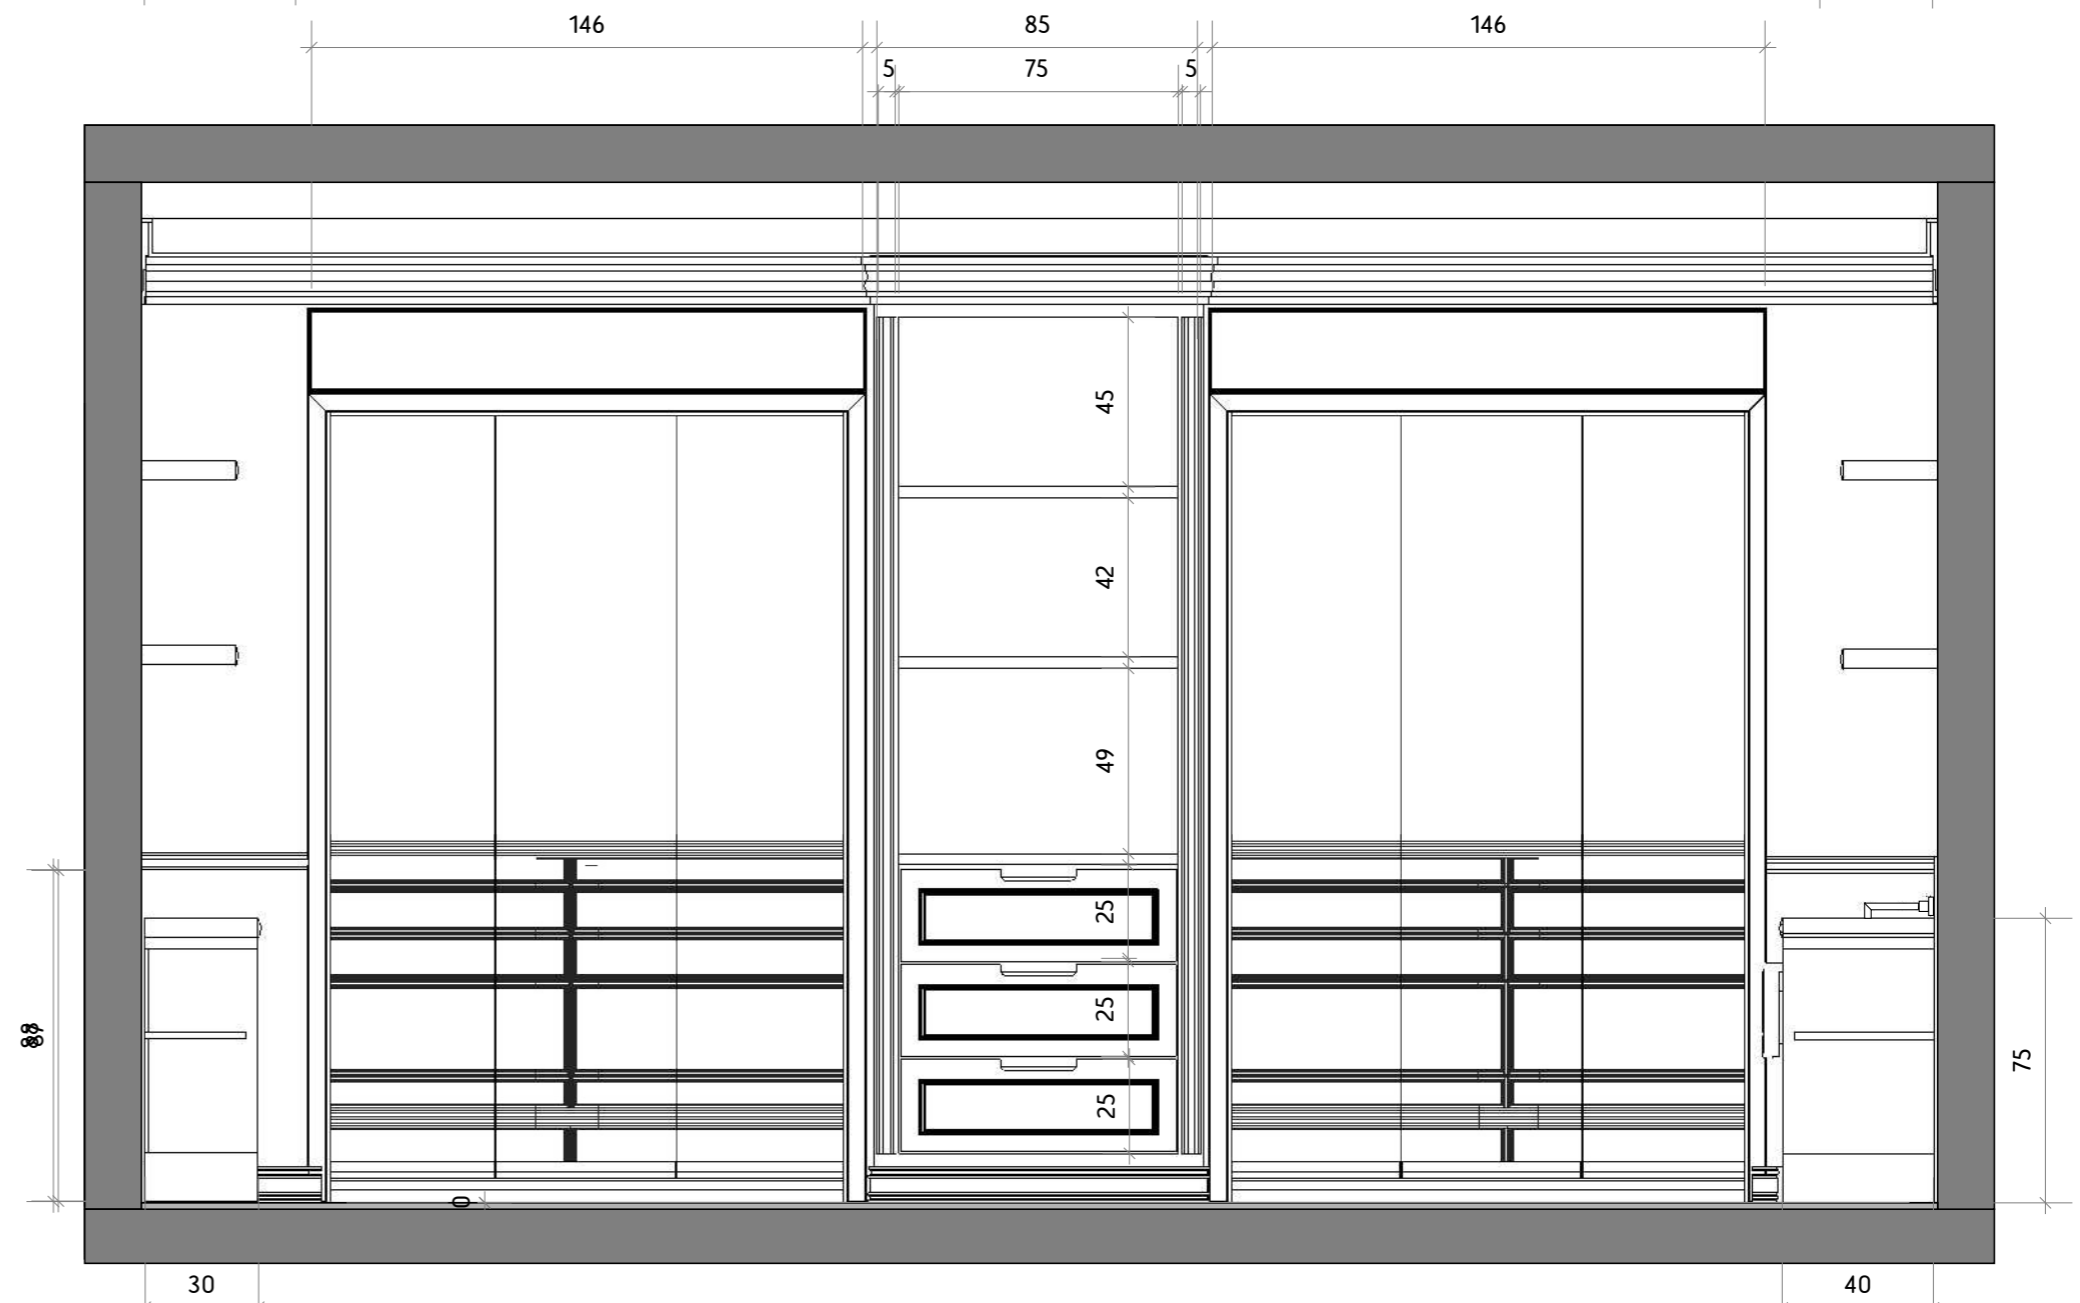

VISTA 04
CONSULTÓRIO
ESCALA 1:20




CONFERIR MEDIDAS NO LOCAL

Fernanda Collesi
RA 4629574
fernandacollesi.com

Observações:	Data: 27/09/2022
	Área: 42,16m²
	Escala: indicada

Projeto: CLINICA DE PSICOLOGIA INFANTIL - LC	Cientes: UNISA - Universidade Santo Amaro	Folha: A3
Endereço: São Paulo / SP	Contato: unisa.br	18 22
Ambiente Assunto: VISTAS - CONSULTÓRIO - COTAS		

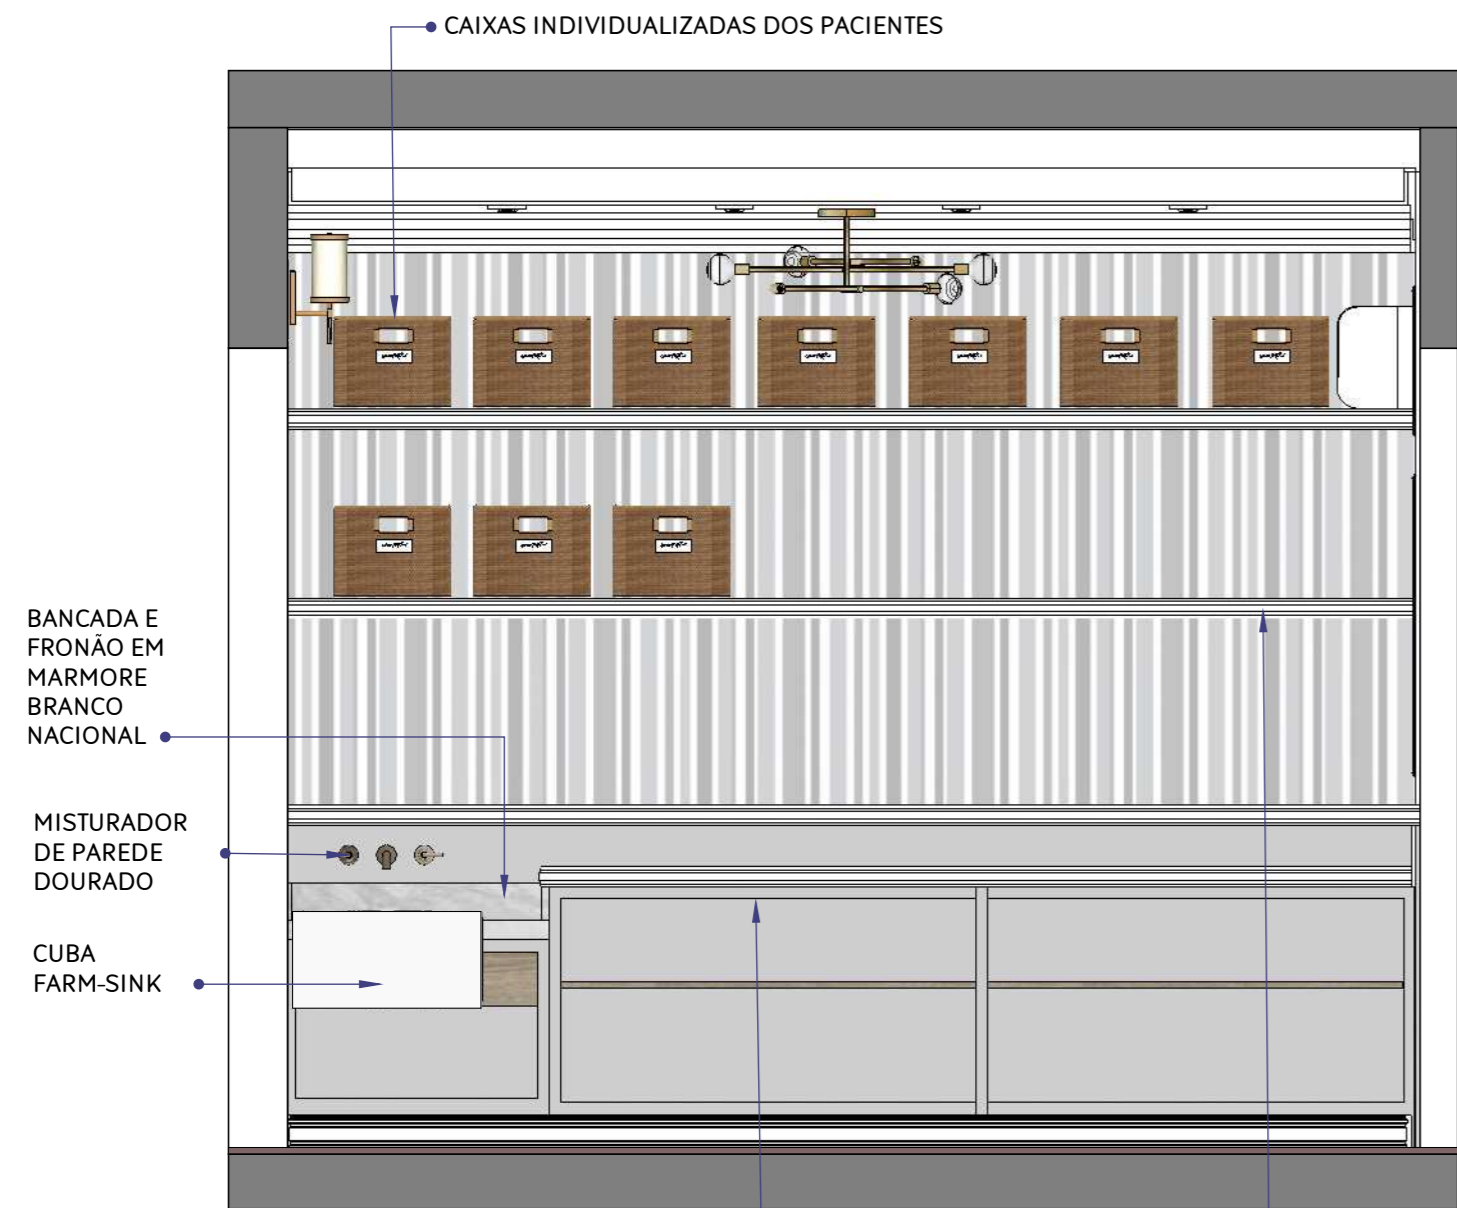

BANCADA E FRONÃO EM MARMORE BRANCO NACIONAL

MISTURADOR DE PAREDE DOURADO

CUBA FARM-SINK

CAIXAS INDIVIDUALIZADAS DOS PACIENTES

VISTA 01
CONSULTÓRIO
ESCALA 1:20


BANCADA DE APOIO PARA BRINQUEDOS E EQUIPAMENTOS DE ATENDIMENTO

PRATELEIRAS PARA AS CAIXAS INDIVIDUAIS DOS PACIENTES

EVAPORADORA DO AR-CONDICIONADO

BOISERIE 3cm BRANCO COM PAPEL DE PAREDE

MDF SW0052 CINZA PEROLA

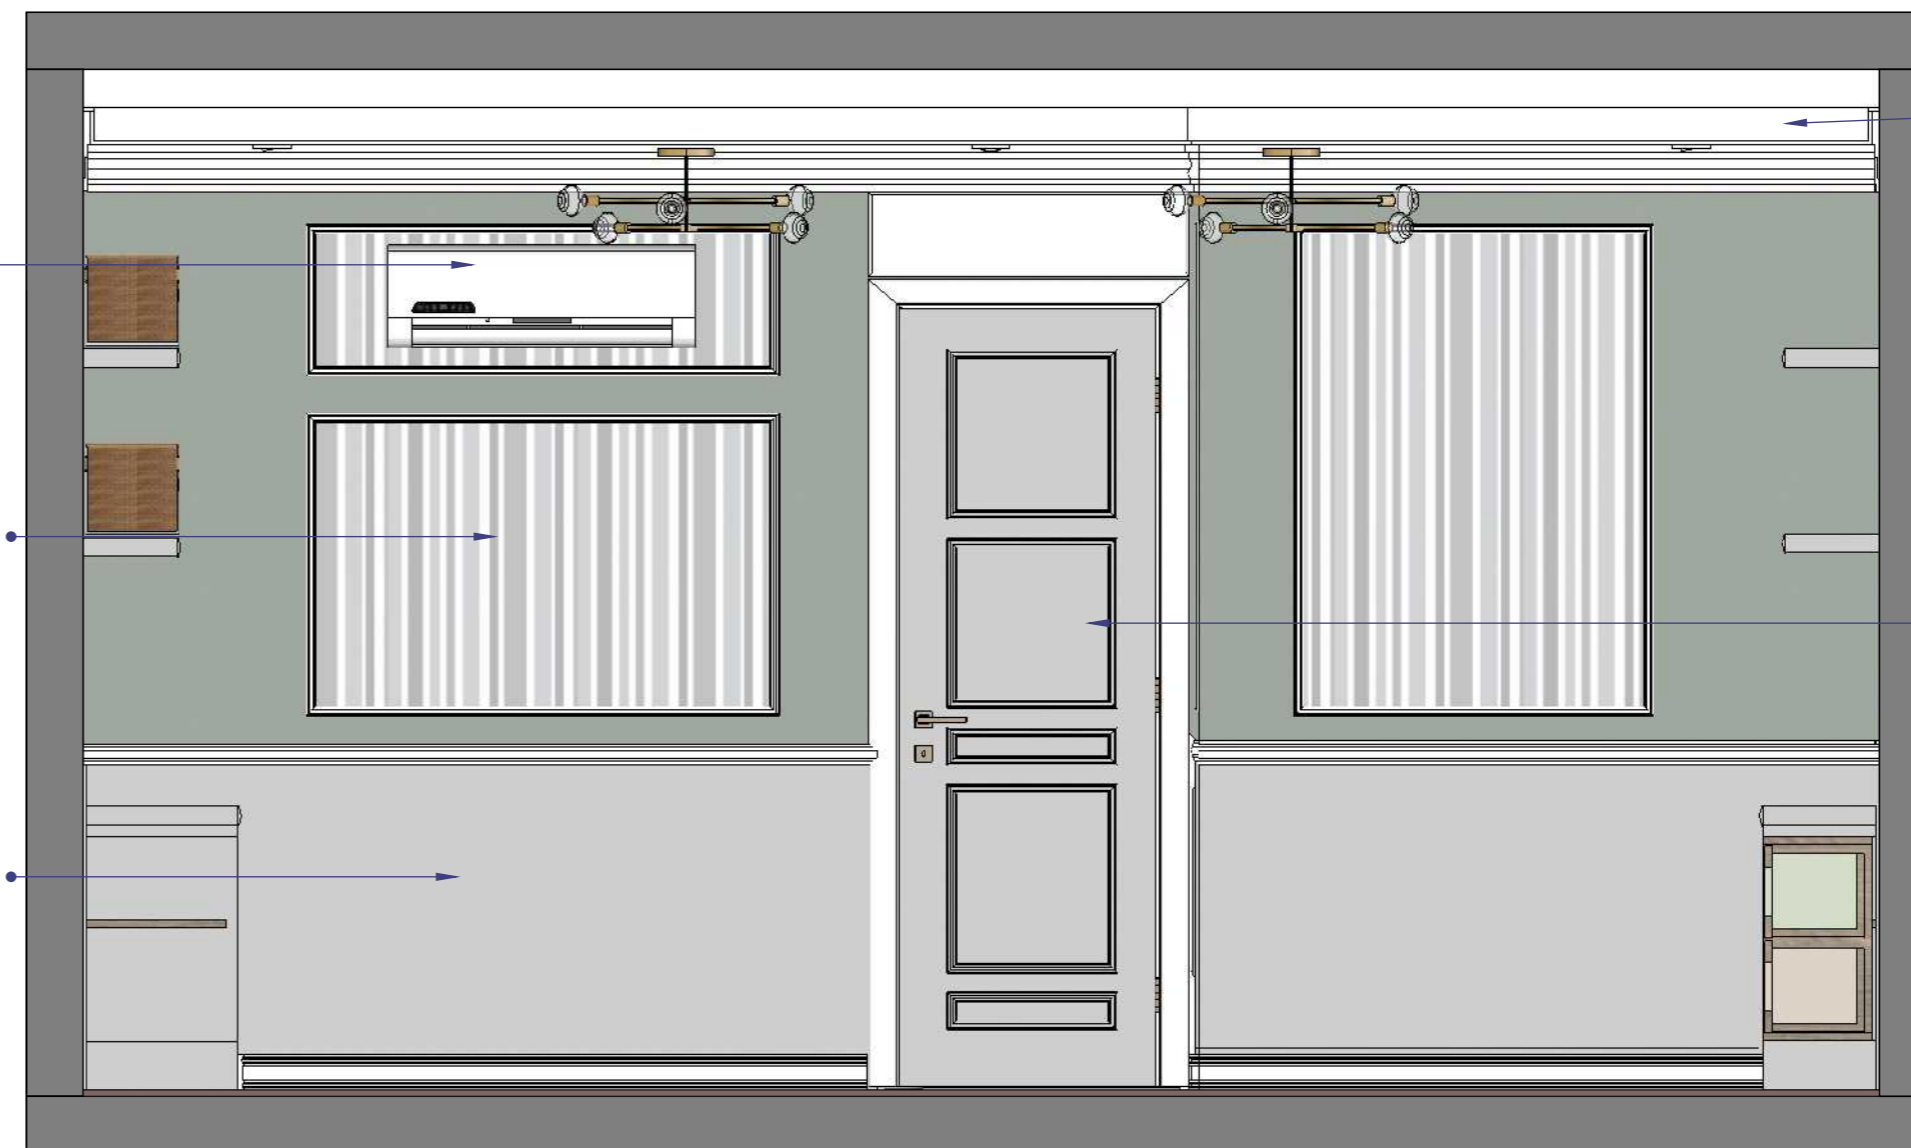

PINTURA SW7059 CINZA CONCRETO

PORTA EM MDF SW0052 CINZA PEROLA BATENTE E GUARNIÇÃO BRANCO PURO BOISERIE DE 3cm NA COR DA PORTA

VISTA 02
CONSULTÓRIO
ESCALA 1:20



PRATELEIRAS 5cm MDF BRANCO FRENTE RODAMEIO


BANCADA DE APOIO PARA EQUIPAMENTOS DO PROFISSIONAL TAMPO MDF BRANCO 5cm FRENTE RODAMEIO

GAVETEIRO PARA DOCUMENTOS DO PROFISSIONAL

VISTA 03
CONSULTÓRIO
ESCALA 1:20

MDF SW CINZA PEROLA BOISERIE NA COR NO MDF

MDF CINZA ARAUCO CRISTAL PRATELEIRAS DE MADEIRA GAVETAS COM CAIXA EM MDF ARAUCO CARVALHO, FRENTE MDF COLORIDO E PALHA INDIANA

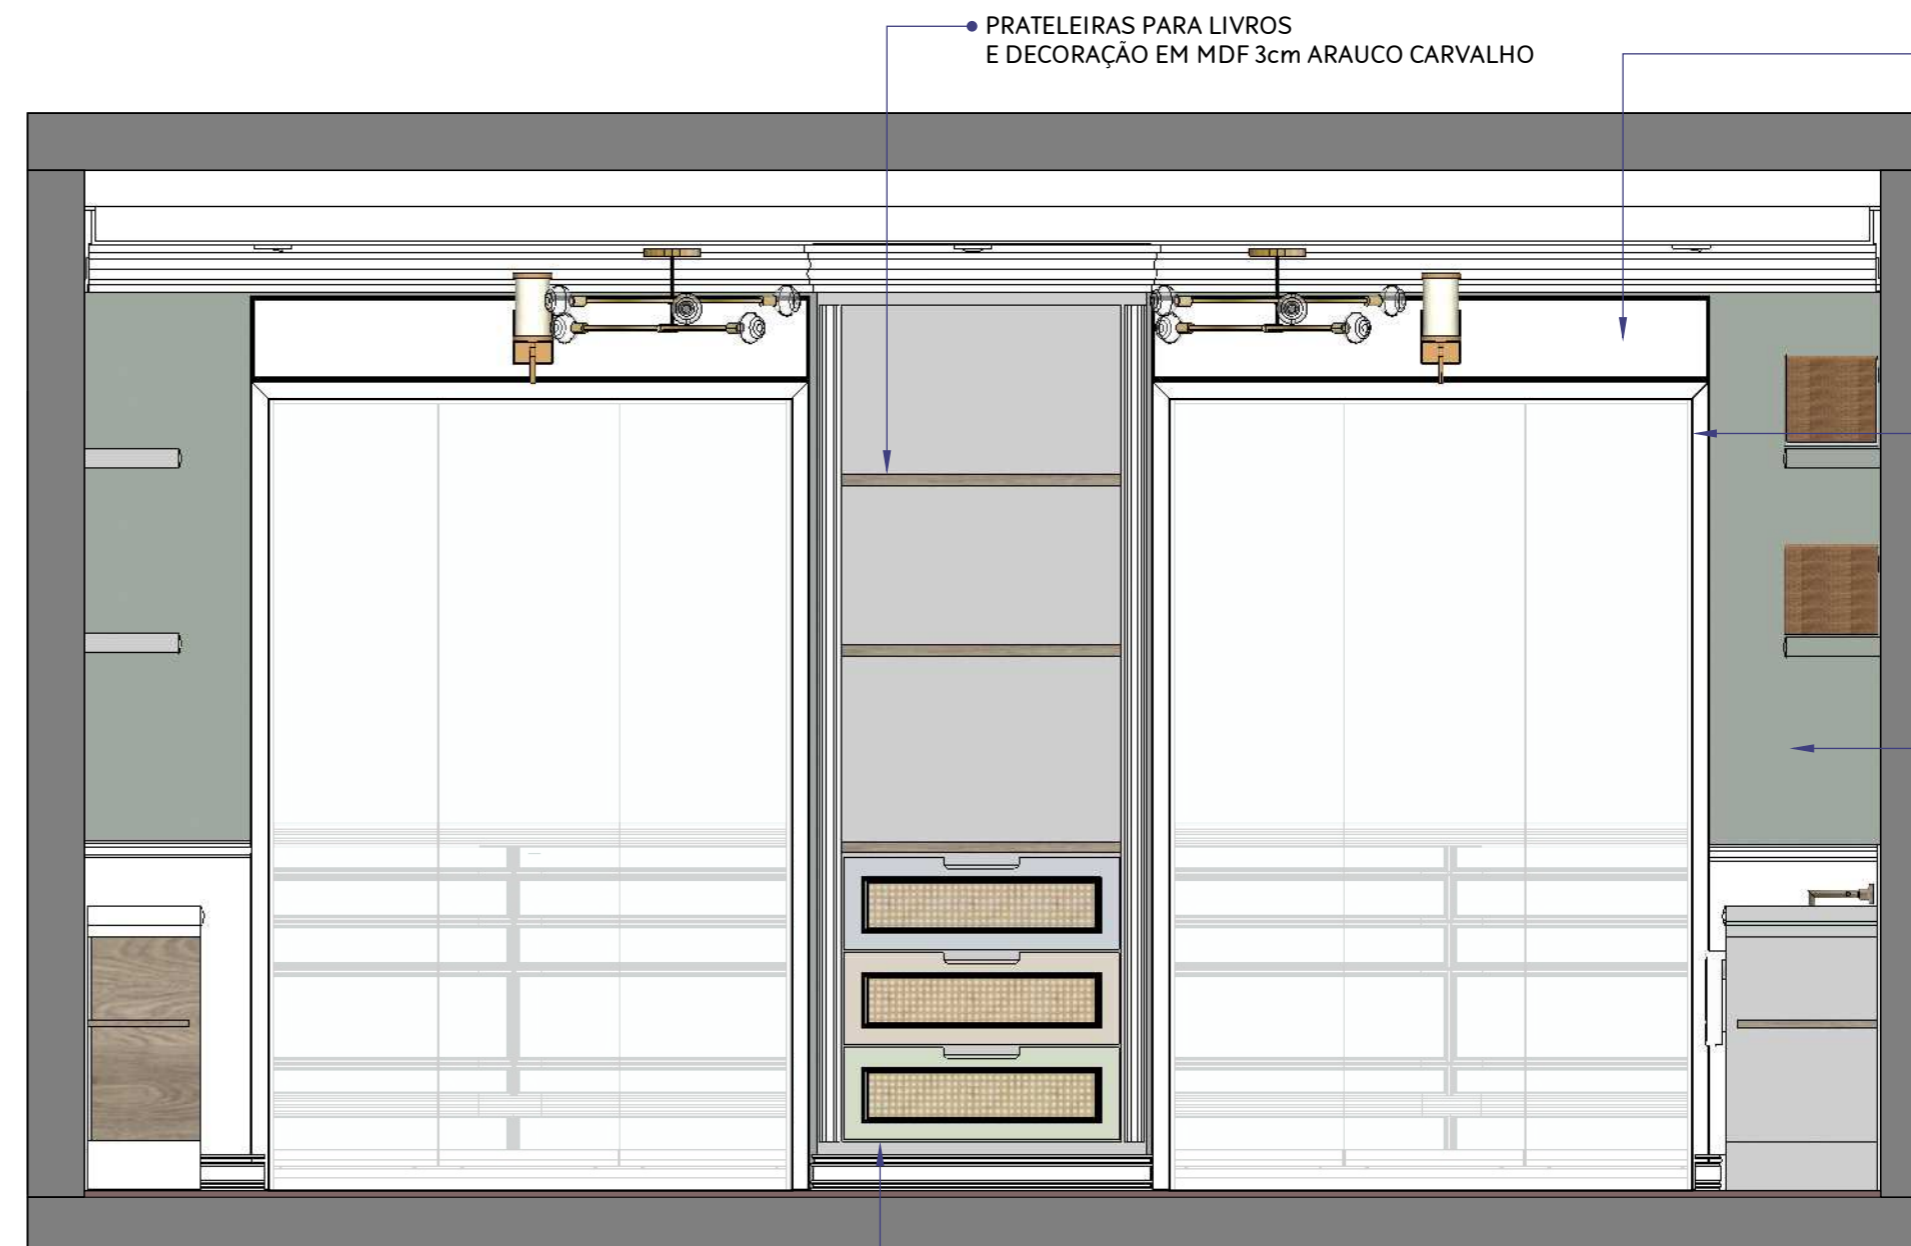

PRATELEIRAS PARA LIVROS E DECORAÇÃO EM MDF 3cm ARAUCO CARVALHO

BANDEIRA EM MDF BRANCO

BATENTE E GUARNIÇÃO BRANCO PURO BOISERIE BRANCO DE 3cm

PINTURA SW7059 CINZA CONCRETO

VISTA 04
CONSULTÓRIO
ESCALA 1:20

GAVETEIRO PARA EQUIPAMENTO DE ATENDIMENTO




CONFERIR MEDIDAS NO LOCAL

Fernanda Collesi
RA 4629574
fernandacollesi.com

Observações:	Data: 27/09/2022
	Área: 42,16m ²
	Escala: indicada


Projeto: CLINICA DE PSICOLOGIA INFANTIL - LC	Clientes: UNISA - Universidade Santo Amaro	Folha: A3
Endereço: São Paulo / SP	Contato: unisa.br	19 22
Ambiente Assunto: VISTAS - CONSULTÓRIO - DETALHAMENTO		

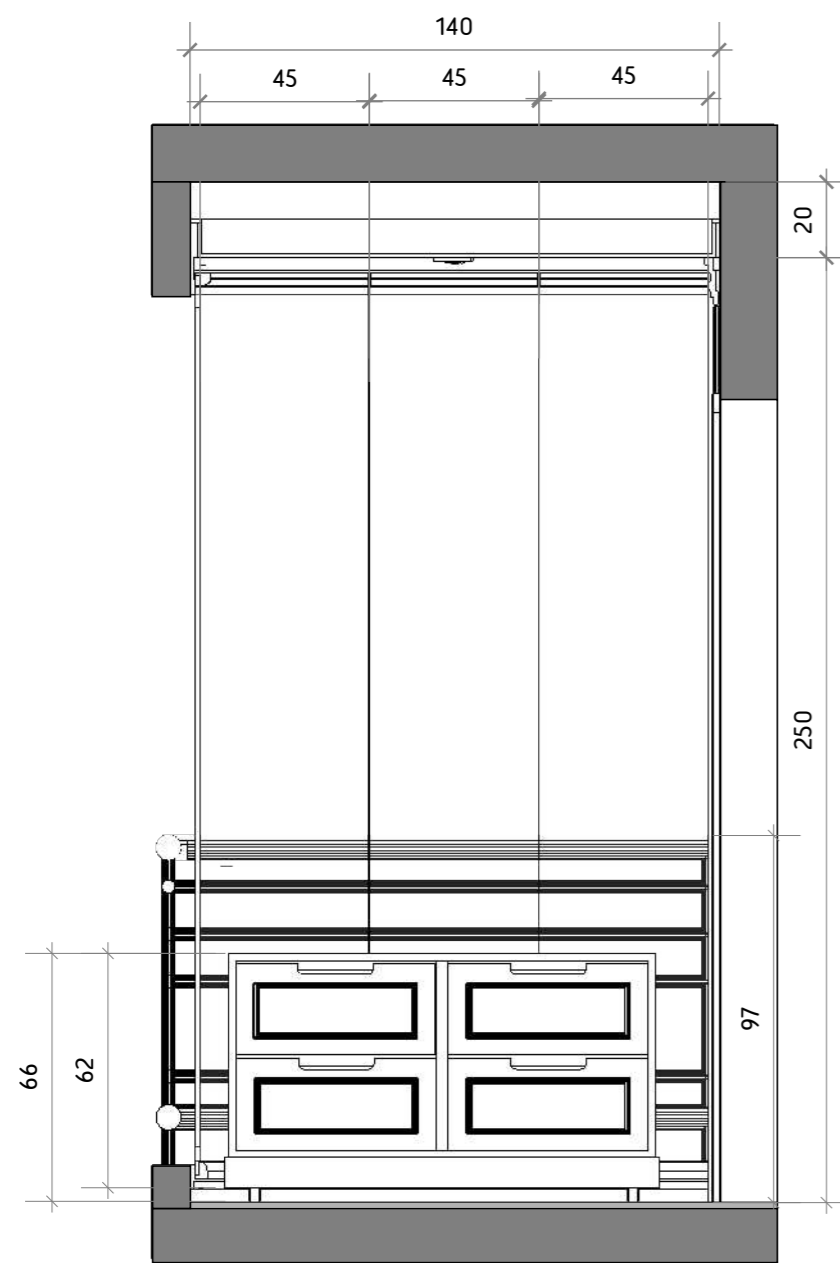


VISTA 01
VARANDA
ESCALA 1:20



VISTA 02
VARANDA
ESCALA 1:20

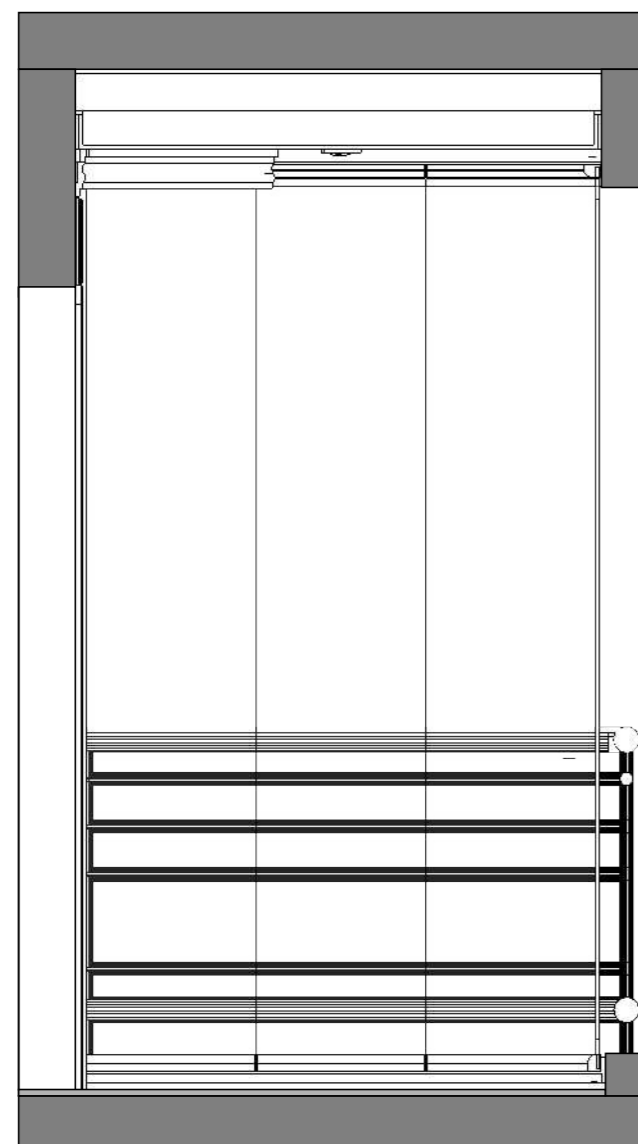

VISTA 03
VARANDA
ESCALA 1:20

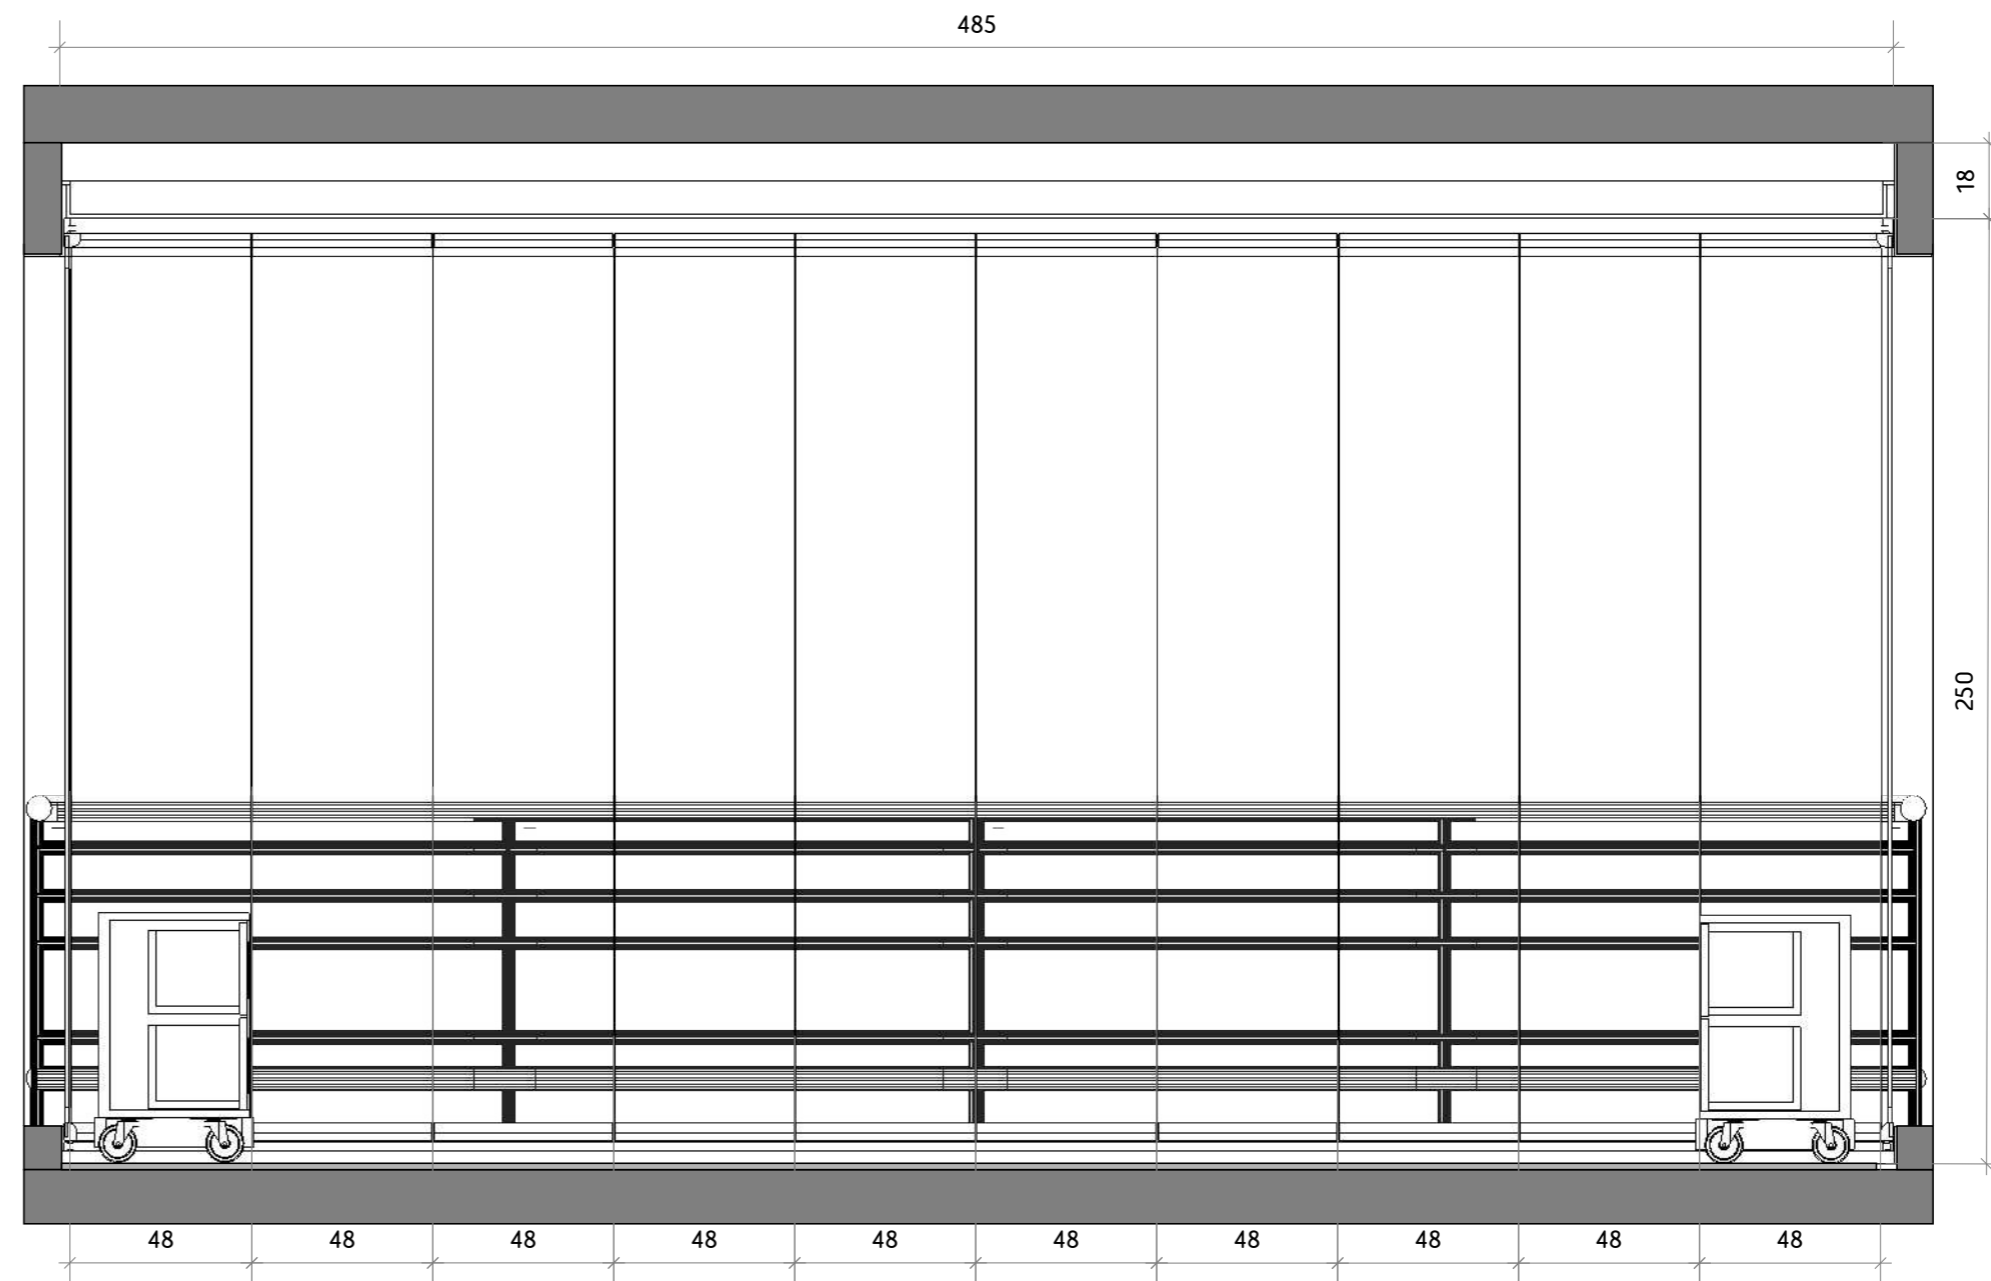

VISTA 02
VARANDA
ESCALA 1:20




CONFERIR MEDIDAS NO LOCAL


Fernanda Collesi
RA 4629574
fernandacollesi.com

Observações:	Data: 27/09/2022
	Área: 42,16m ²
	Escala: indicada


Projeto: CLINICA DE PSICOLOGIA INFANTIL - LC	Clientes: UNISA - Universidade Santo Amaro	Folha: A3
Endereço: São Paulo / SP	Contato: unisa.br	20 22
Ambiente Assunto: VISTAS - VARANDA - COTAS		

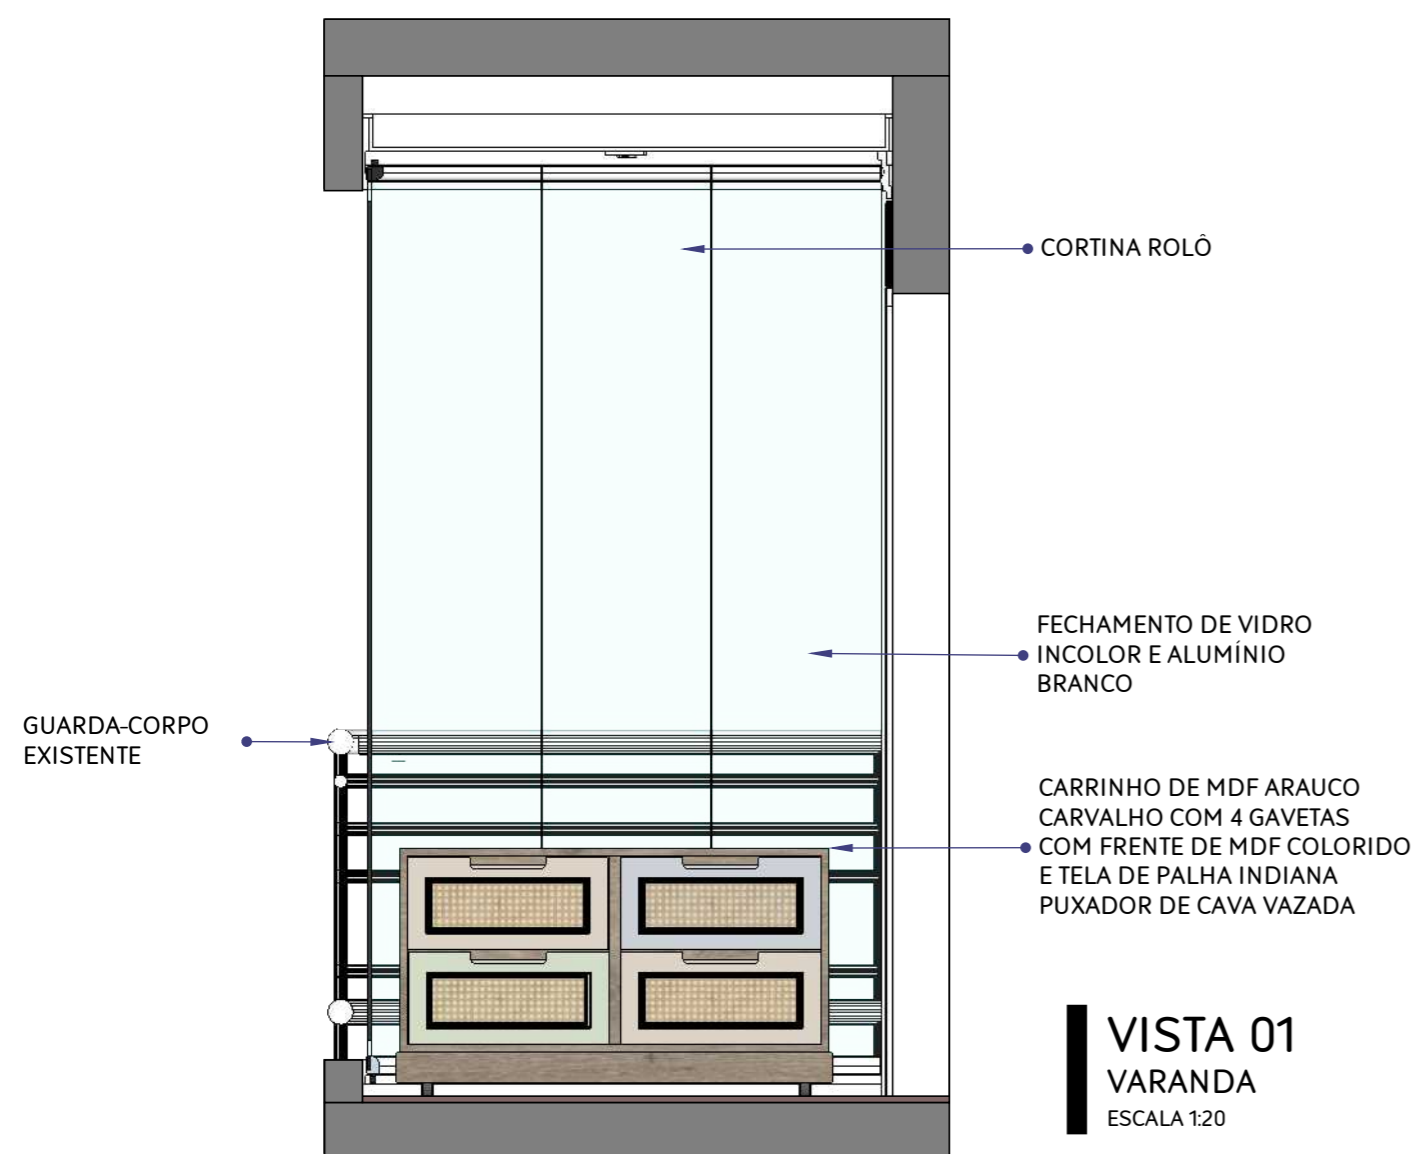

VISTA 01
VARANDA
ESCALA 1:20

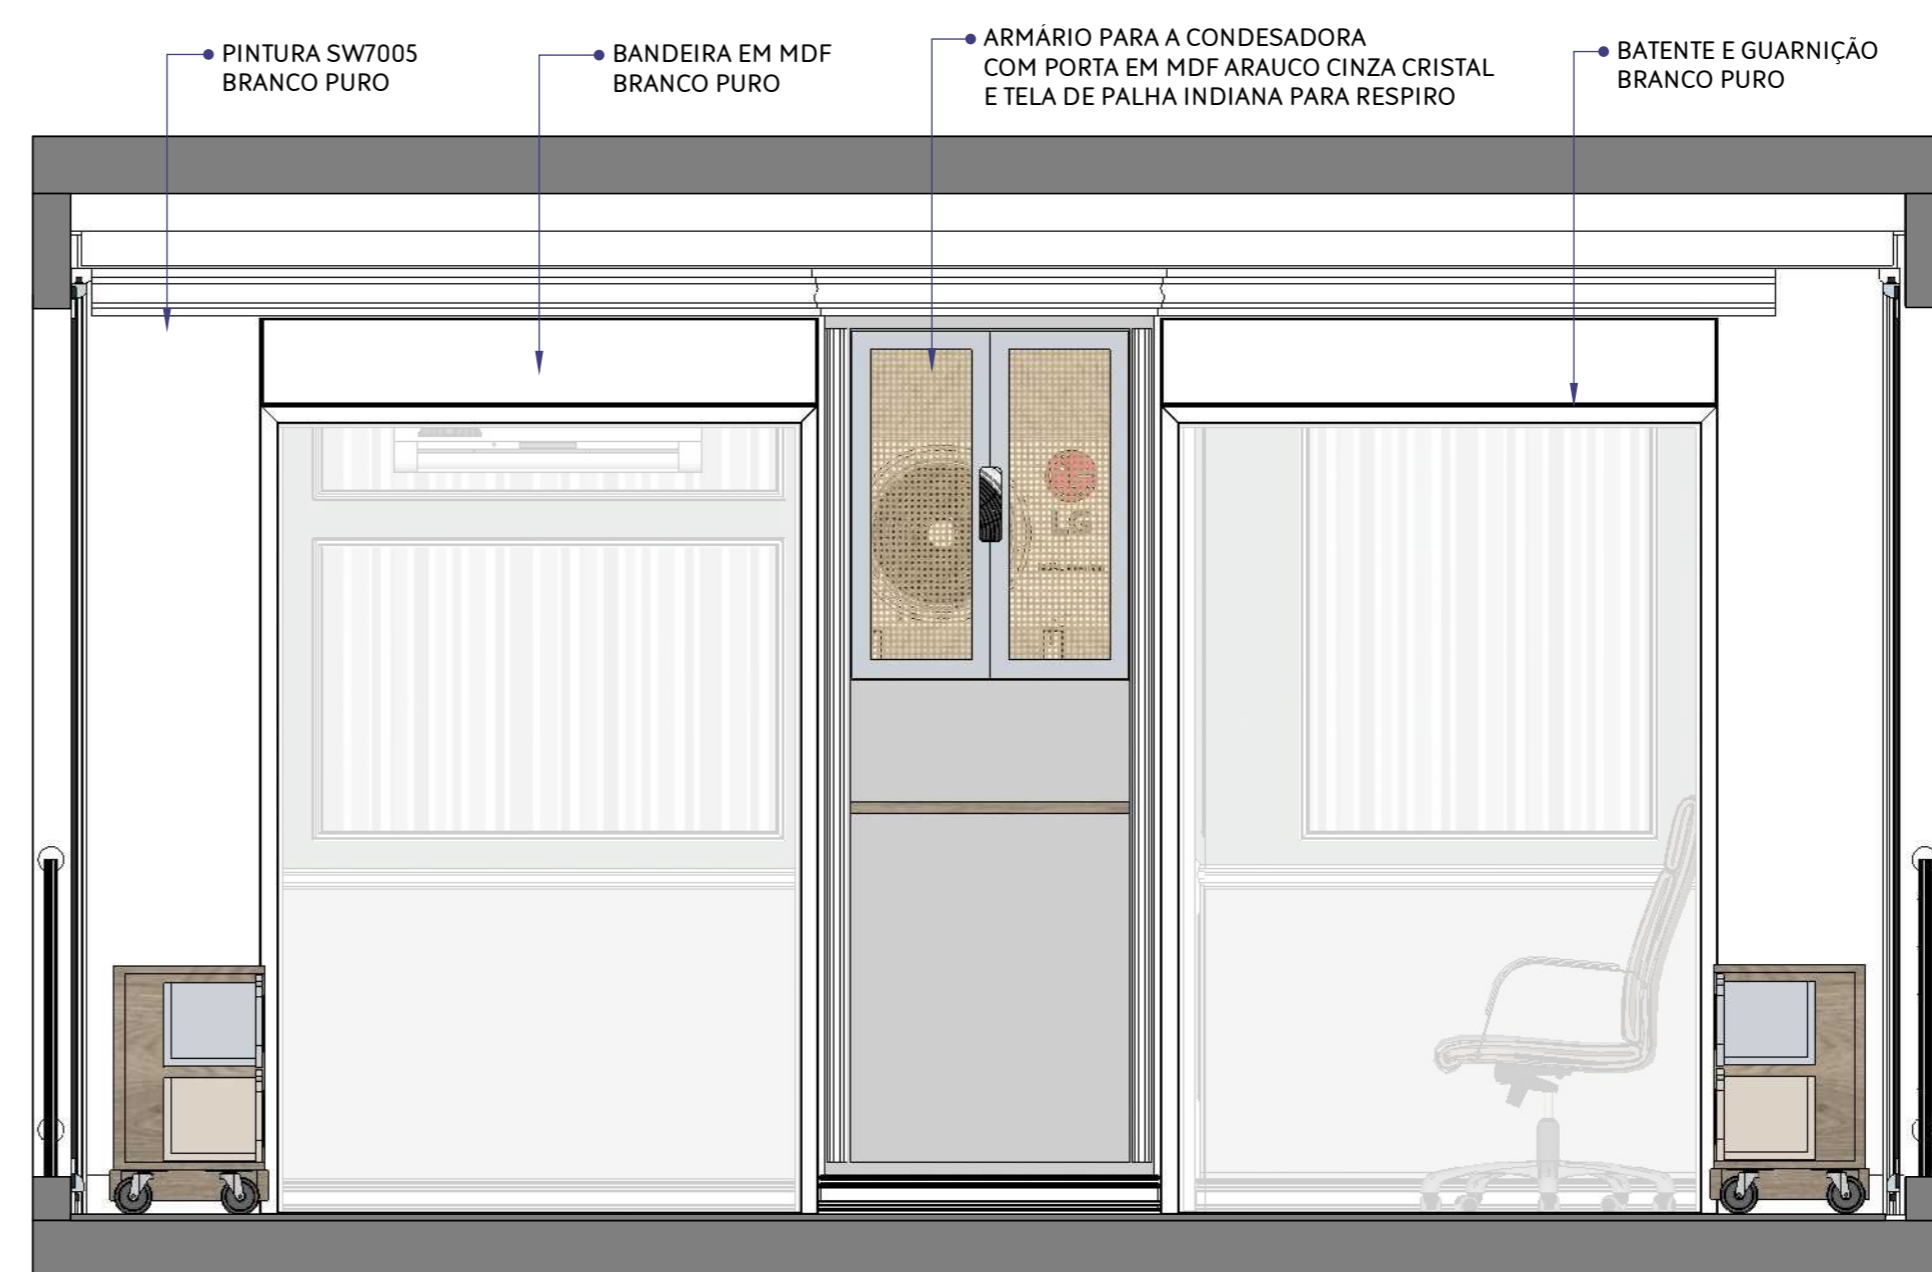

VISTA 02
VARANDA
ESCALA 1:20

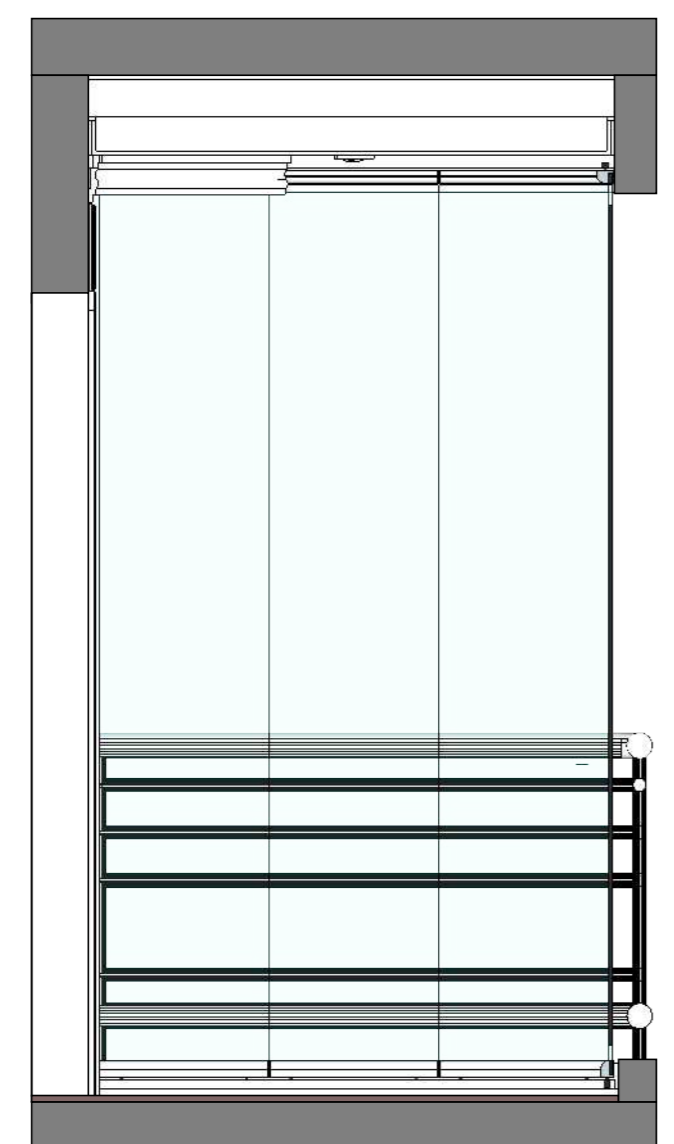

VISTA 03
VARANDA
ESCALA 1:20



VISTA 02
VARANDA
ESCALA 1:20



CONFERIR MEDIDAS NO LOCAL

Fernanda Collesi
RA 4629574
fernandacollesi.com

Observações:	Data: 27/09/2022
	Área: 42,16m ²
	Escala: indicada

Projeto: CLÍNICA DE PSICOLOGIA INFANTIL - LC	Cientes: UNISA - Universidade Santo Amaro	Folha: A3
Endereço: São Paulo / SP	Contato: unisa.br	21 / 22
Ambiente Assunto: VISTAS - VARANDA - DETALHAMENTO		



CORTE AA
HUMANIZADO
ESCALA 1:20



CORTE BB
HUMANIZADO
ESCALA 1:20



CONFERIR MEDIDAS NO LOCAL

Fernanda Collesi
RA 4629574
fernandacollesi.com

Observações:	Data: 27/09/2022
	Área: 42,16m ²
	Escala: indicada

Projeto: CLINICA DE PSICOLOGIA INFANTIL - LC	Cientes: UNISA - Universidade Santo Amaro	Folha: A3
Endereço: São Paulo / SP	Contato: unisa.br	22 / 22
Ambiente Assunto: CORTES		