





TORRE OESTE

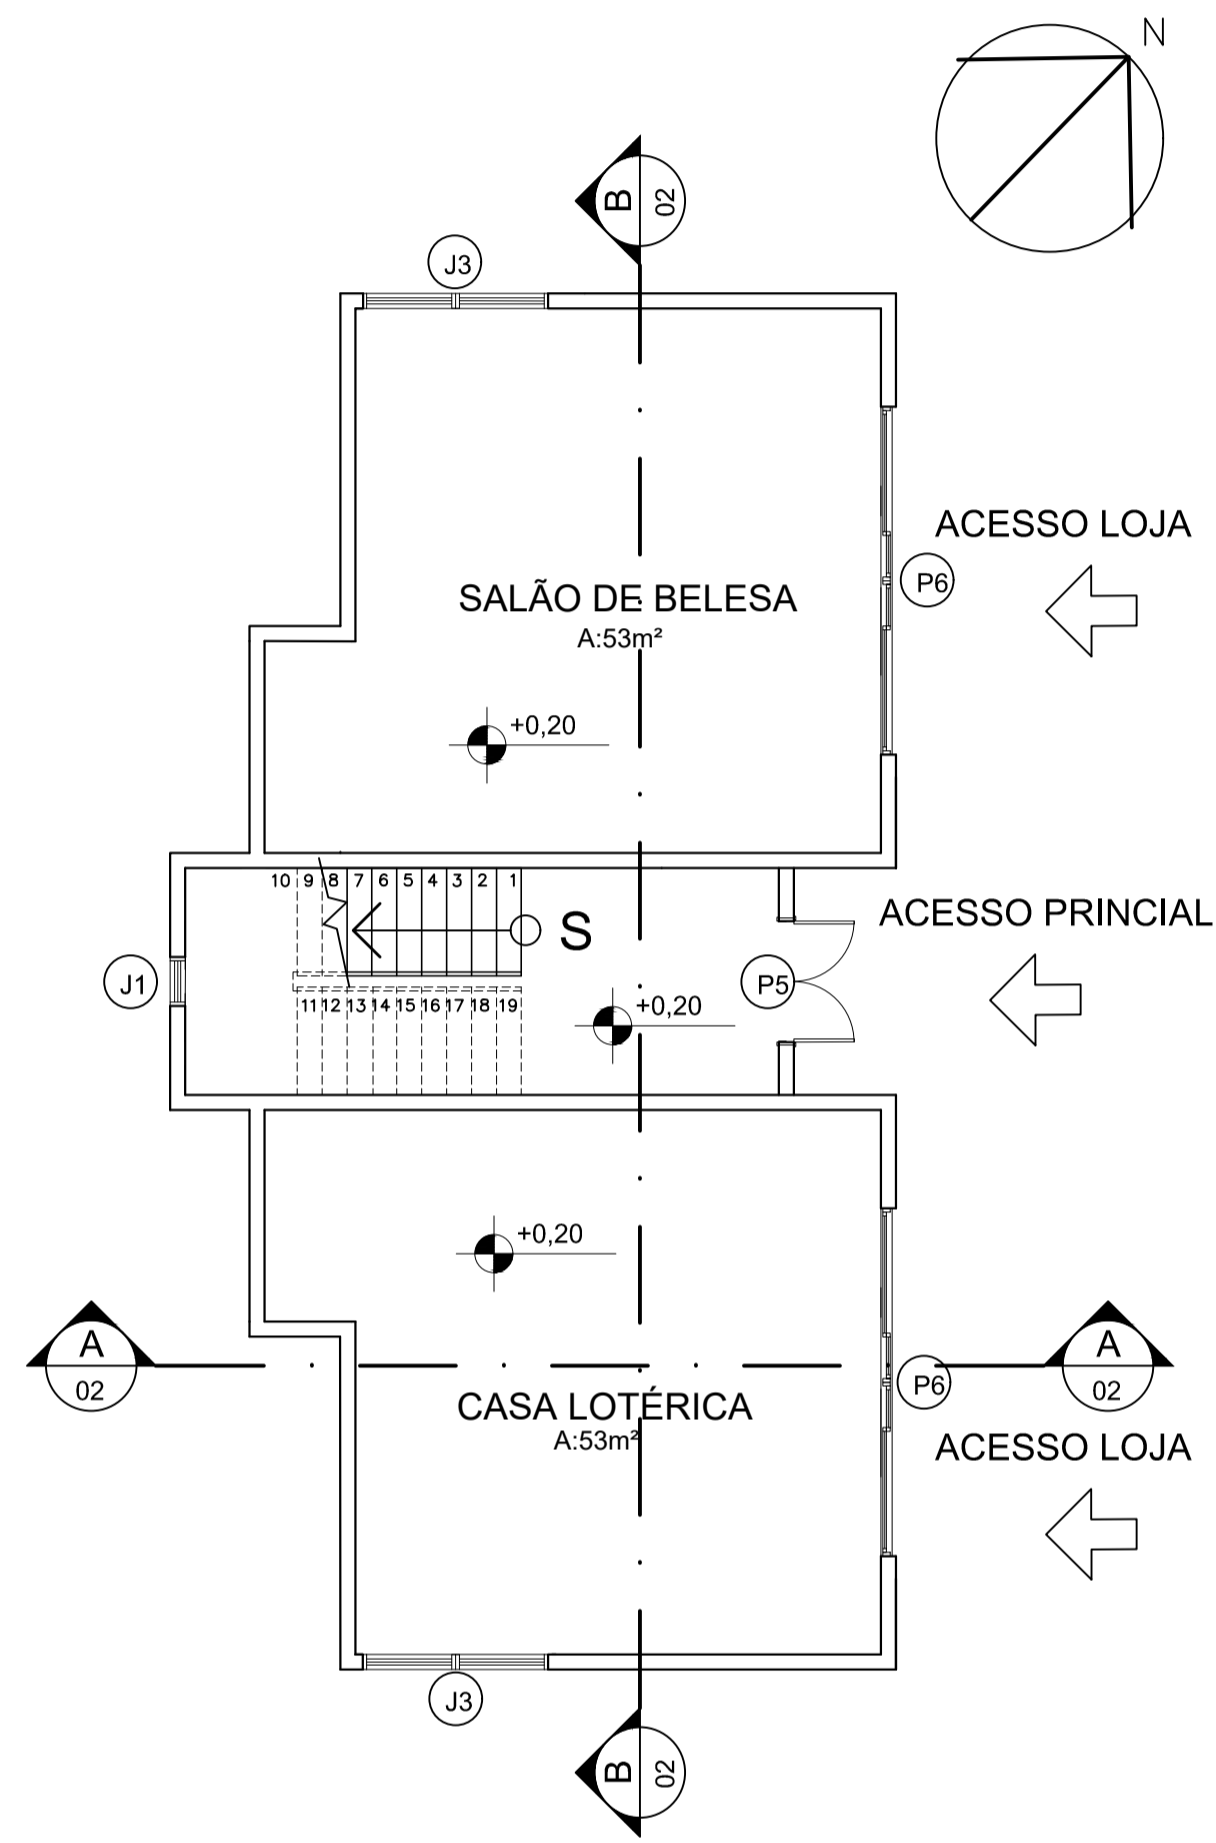


1 PLANTA TÉRREO  
Esc. 1:100

TORRE OESTE

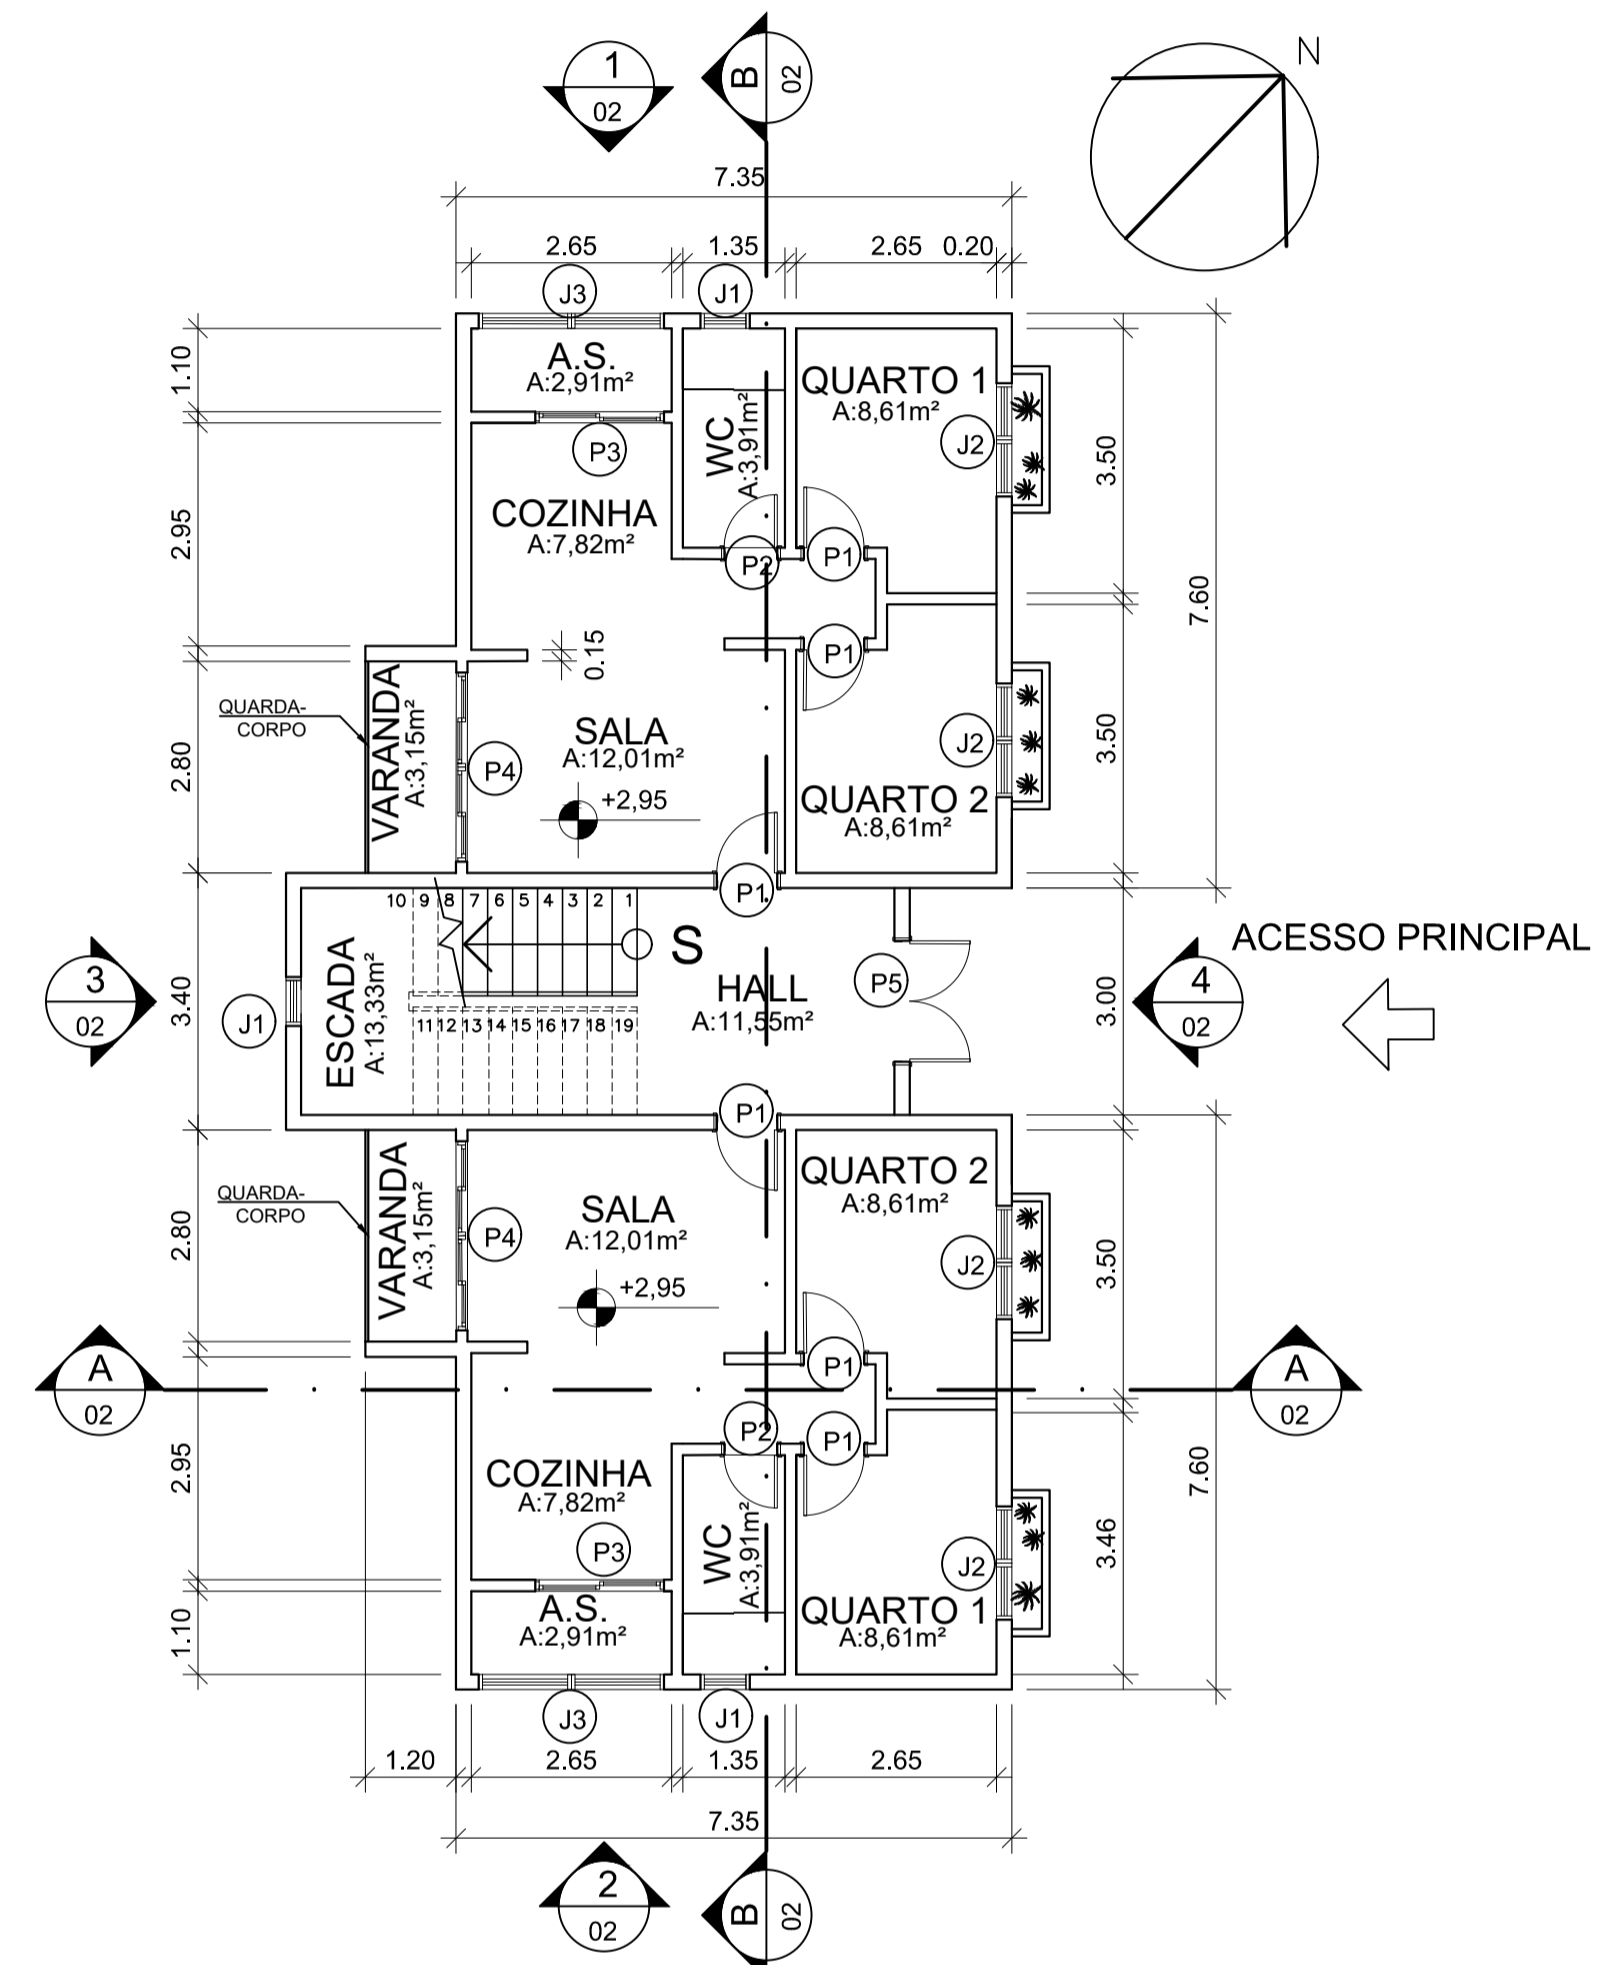


2 PLANTA PAVIMENTO 2º AO 5º  
Esc. 1:100

TORRE OESTE

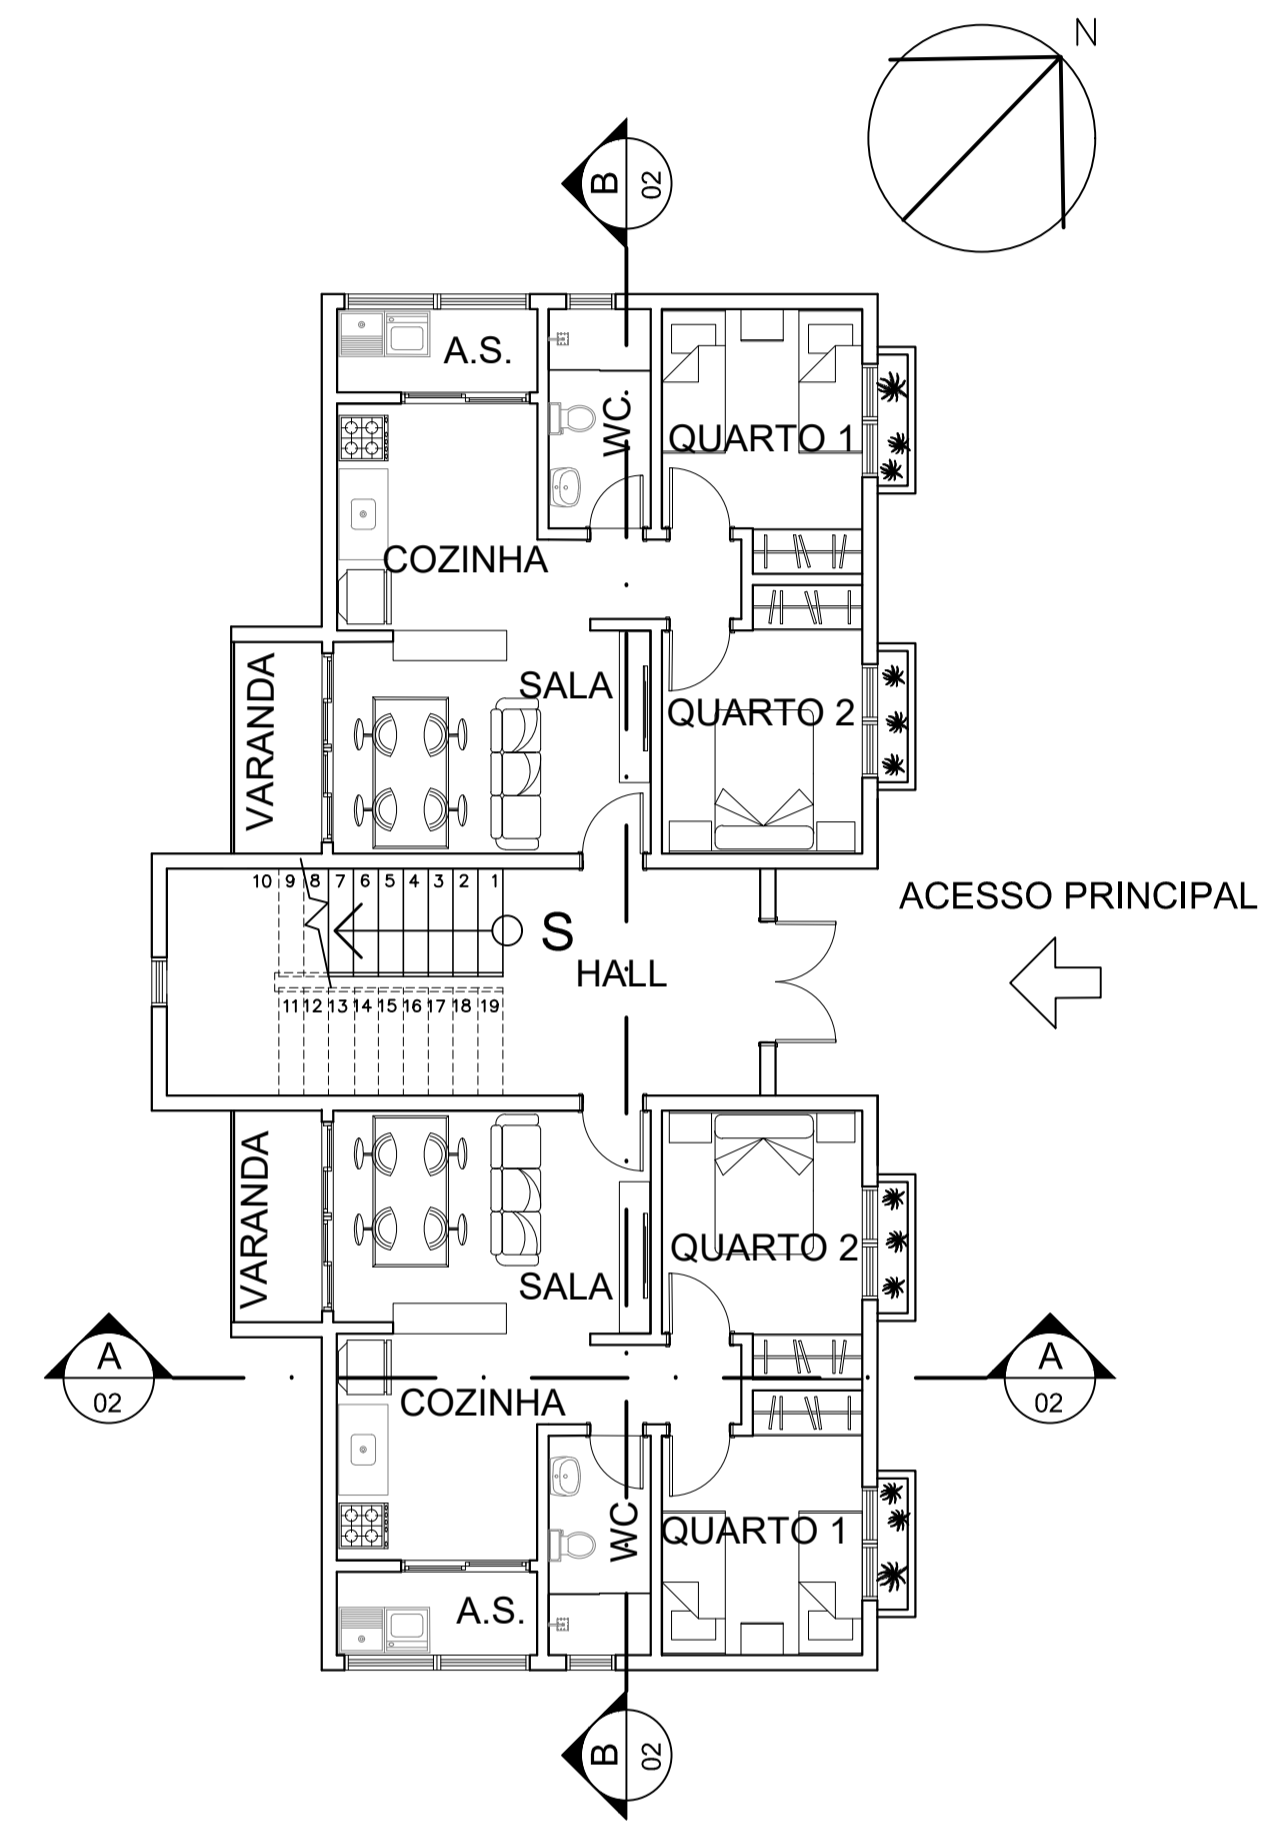

3 PLANTA LAYOUT 2º AO 5º  
Esc. 1:100

TORRE OESTE

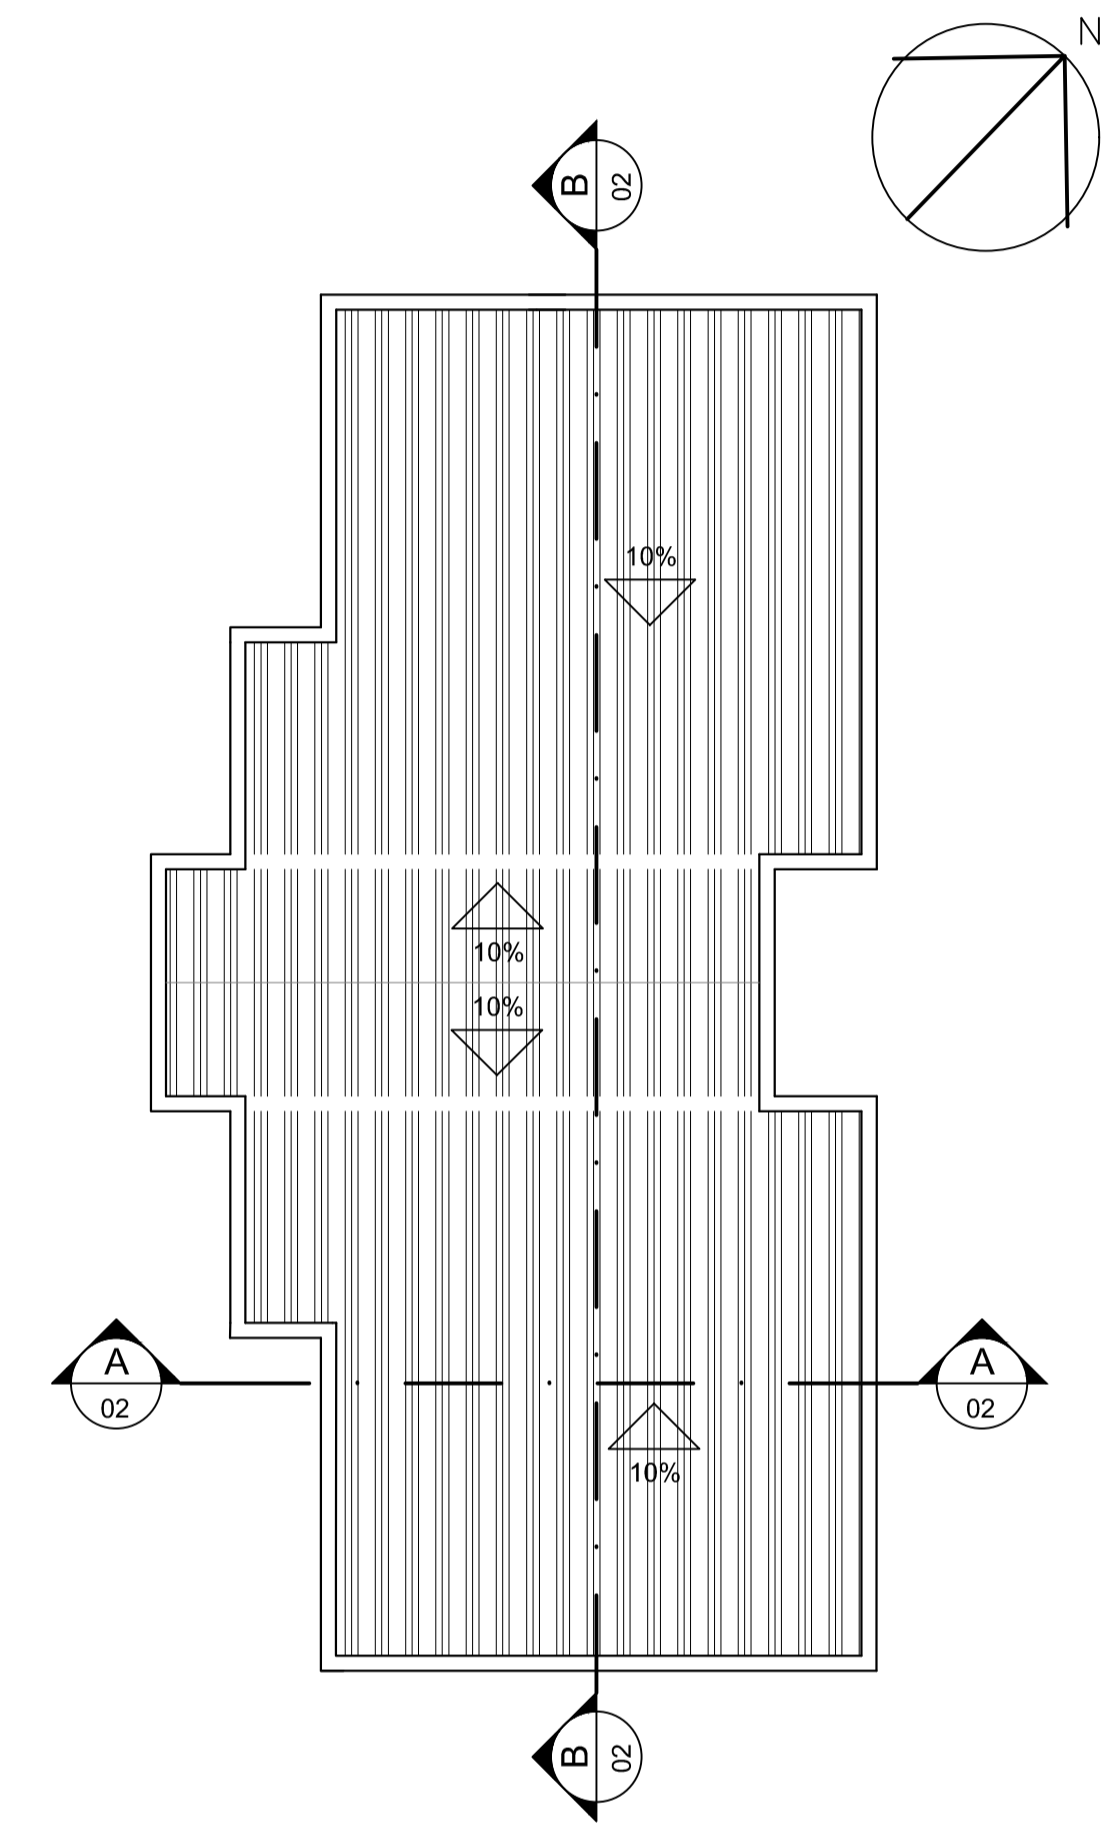

4 PLANTA COBERTURA  
Esc. 1:100


TABELA DE PORTAS

TIPO	LARGURA	ALTURA	TIPO
P1	0.80	2.10	ABRIR
P2	0.70	2.10	ABRIR
P3	1.70	2.10	CORRER
P4	2.50	2.10	CORRER
P5	1.60	2.10	ABRIR
P6	4.60	2.10	CORRER


TABELA DE JANELAS

TIPO	LARGURA	ALTURA	PEITORIL	TIPO
J1	0.65	0.50	1.60	MAXIAR
J2	1.50	1.10	1.10	CORRER
J3	2.45	1.10	1.10	CORRER
J4	1.60	1.10	1.10	CORRER


CLIENTE UNISA			
PROJETO PROJETO HABITACIONAL DE INTERESSE SOCIAL - HIS			
RESPONSÁVEL TÉCNICO ALFREDO H O OURO			
ASSUNTO PLANTAS TORRE OESTE			
DATA 26/03/2023	ESCALA 1:100	FOLHA 02/05	REVISÃO 00

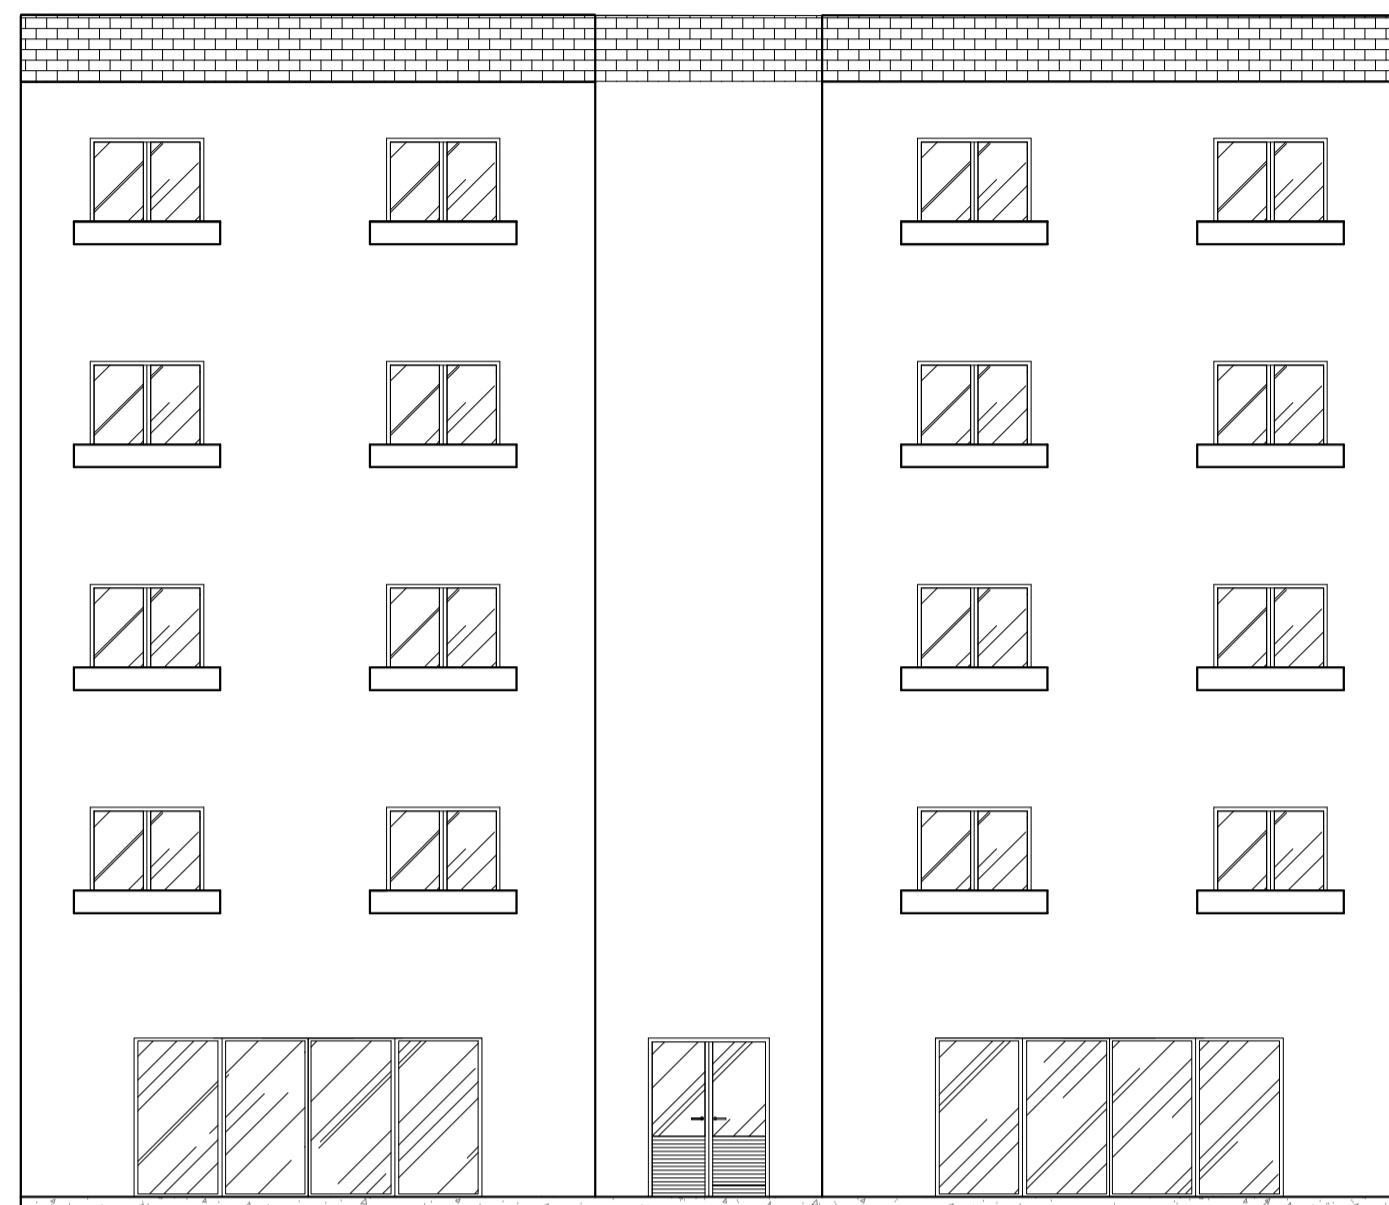


1 FACHADA PRINCIPAL  
Esc. 1:100

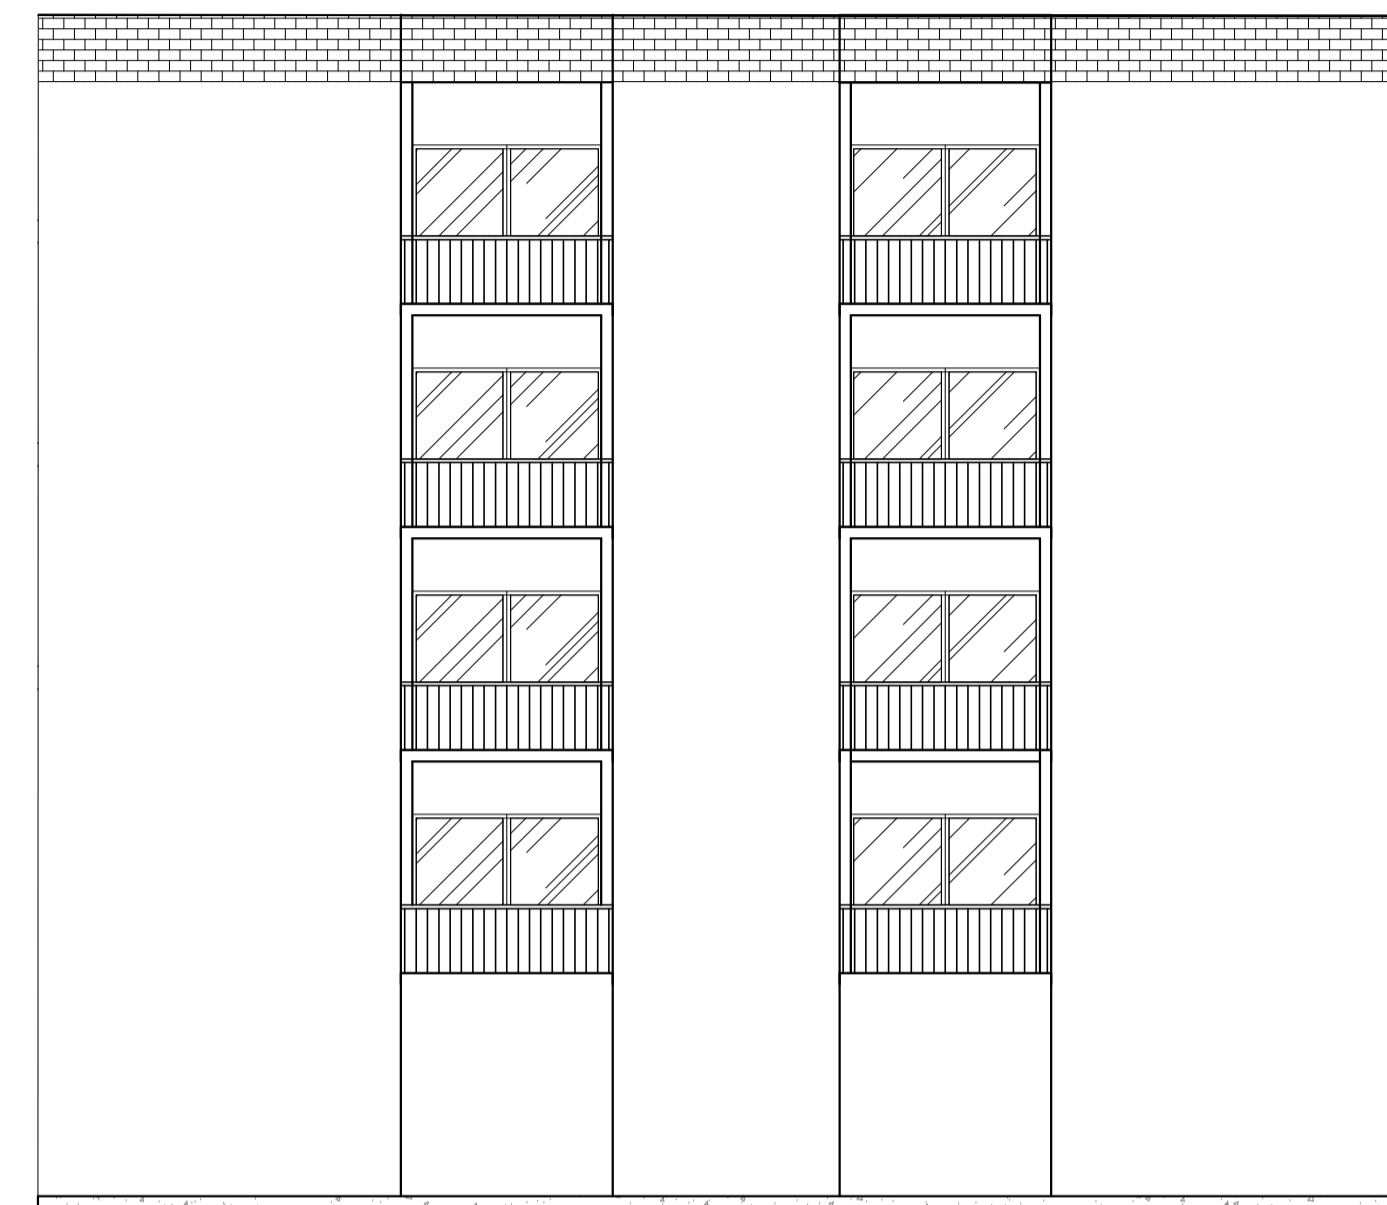

2 FACHADA POSTERIOR  
Esc. 1:100

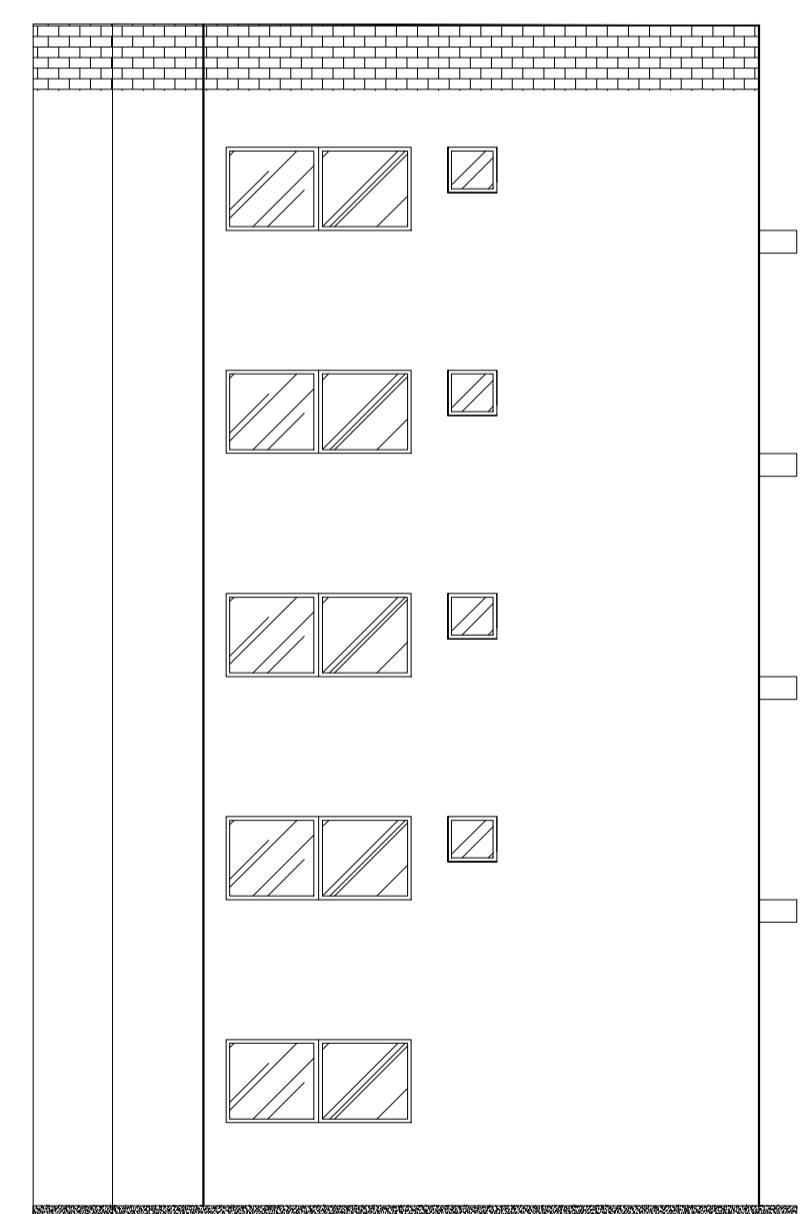


3 FACHADA LATERAL ESQUERDA  
Esc. 1:100

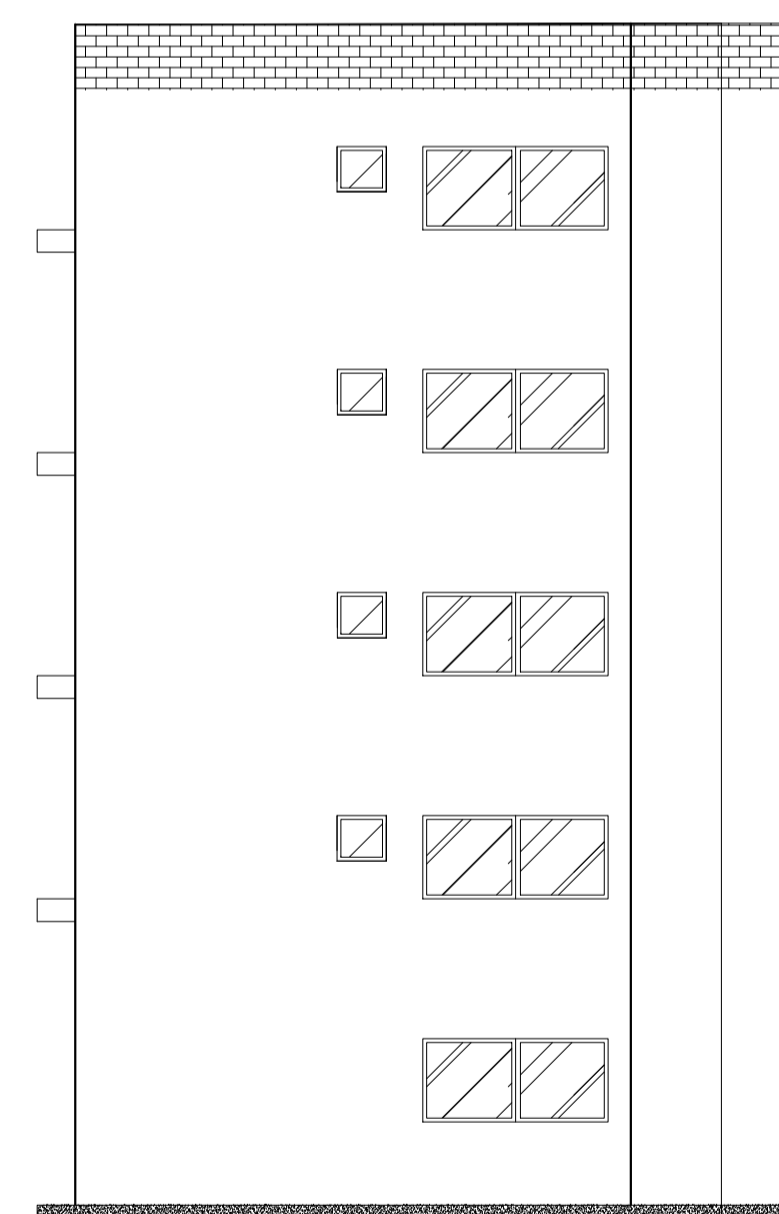


4 FACHADA LATERAL DIREITA  
Esc. 1:100

CLIENTE UNISA		PROJETO PROJETO HABITACIONAL DE INTERESSE SOCIAL - HIS	
RESPONSÁVEL TÉCNICO ALFREDO H O OURO			
ASSUNTO FACHADAS TORRE OESTE			
DATA 26/03/2023	ESCALA 1:100	FOLHA 03/05	REVISÃO 00

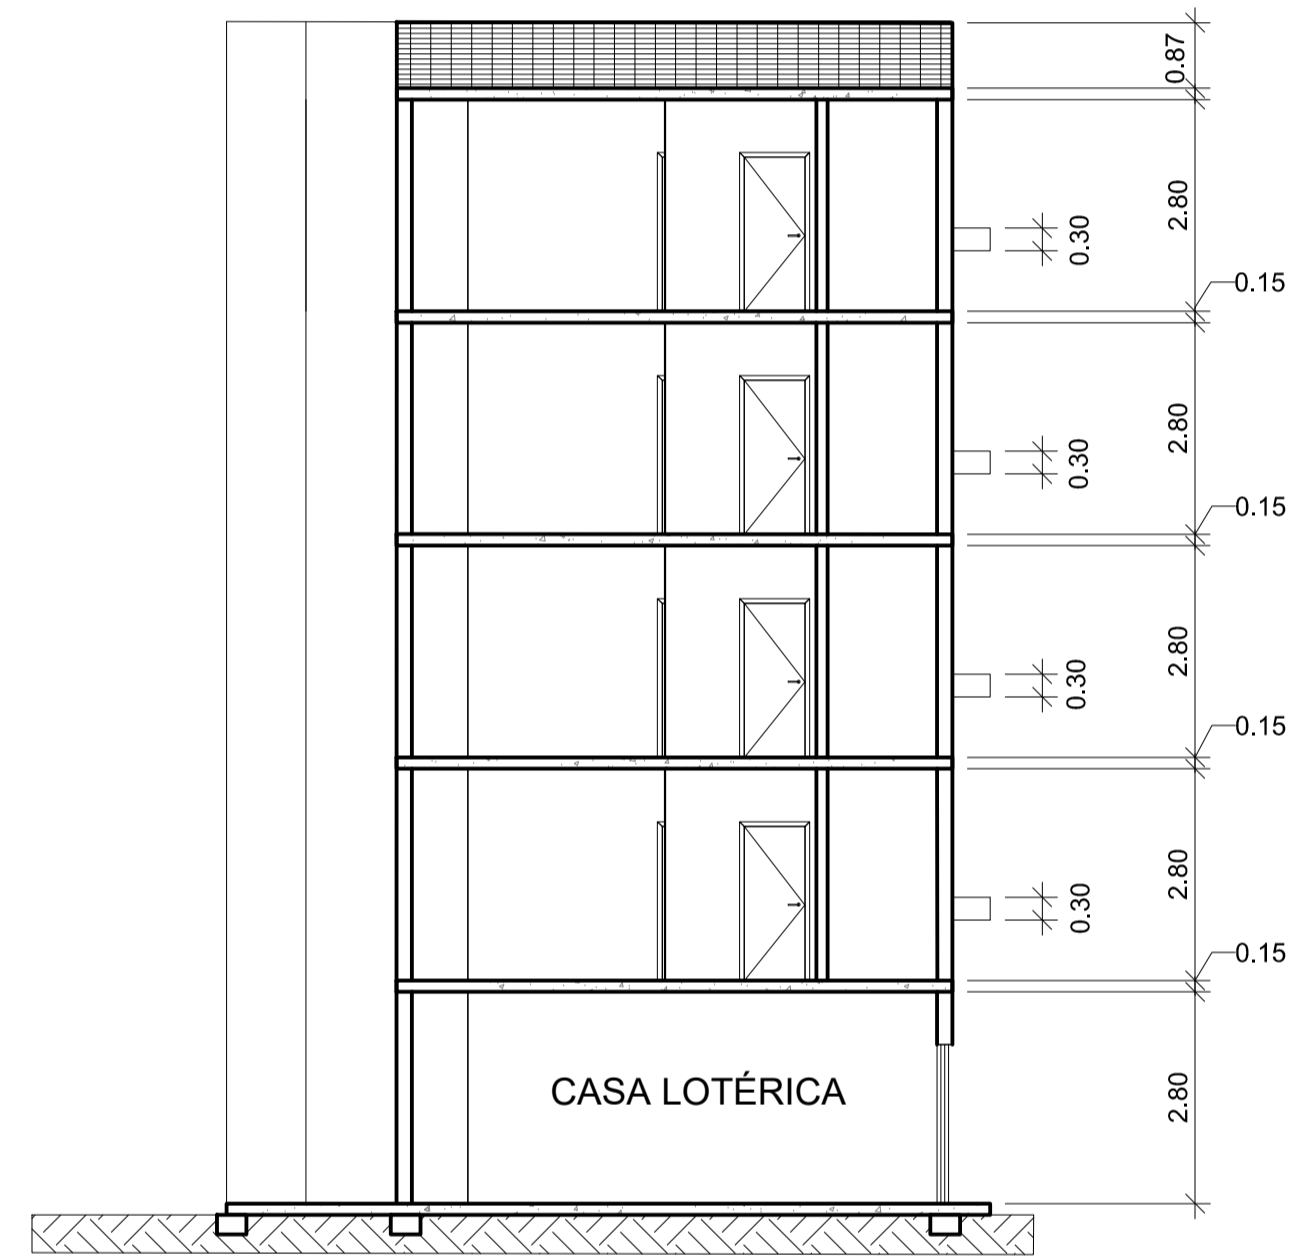


1 CORTE AA  
Esc. 1:100

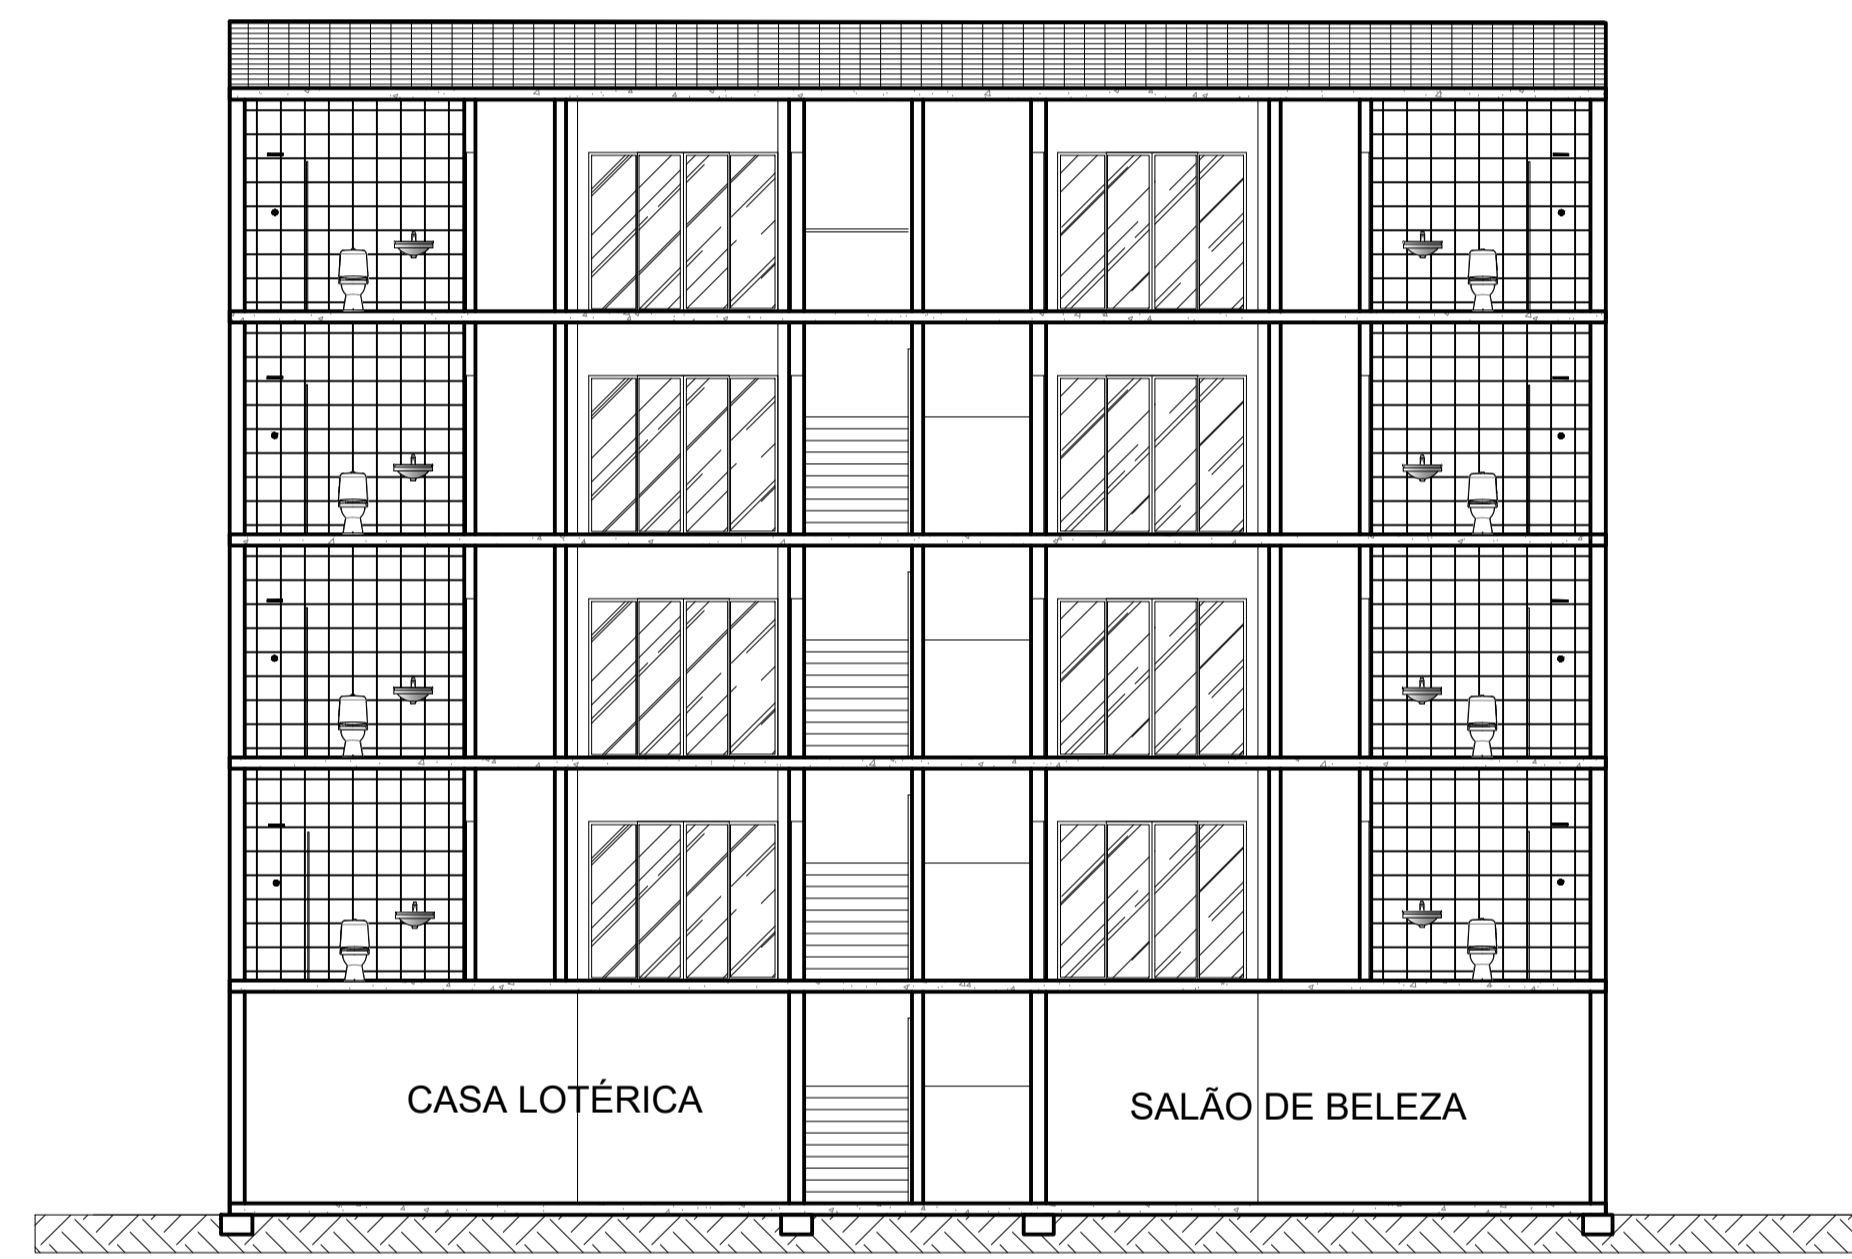


2 CORTE BB  
Esc. 1:100

CLIENTE		UNISA	
PROJETO		PROJETO HABITACIONAL DE INTERESSE SOCIAL - HIS	
RESPONSÁVEL TÉCNICO			
ALFREDO H O OURO			
ASSUNTO			
CORTES TORRE OESTE			
DATA	ESCALA	FOLHA	REVISÃO
26/03/2023	1:100	04/05	00

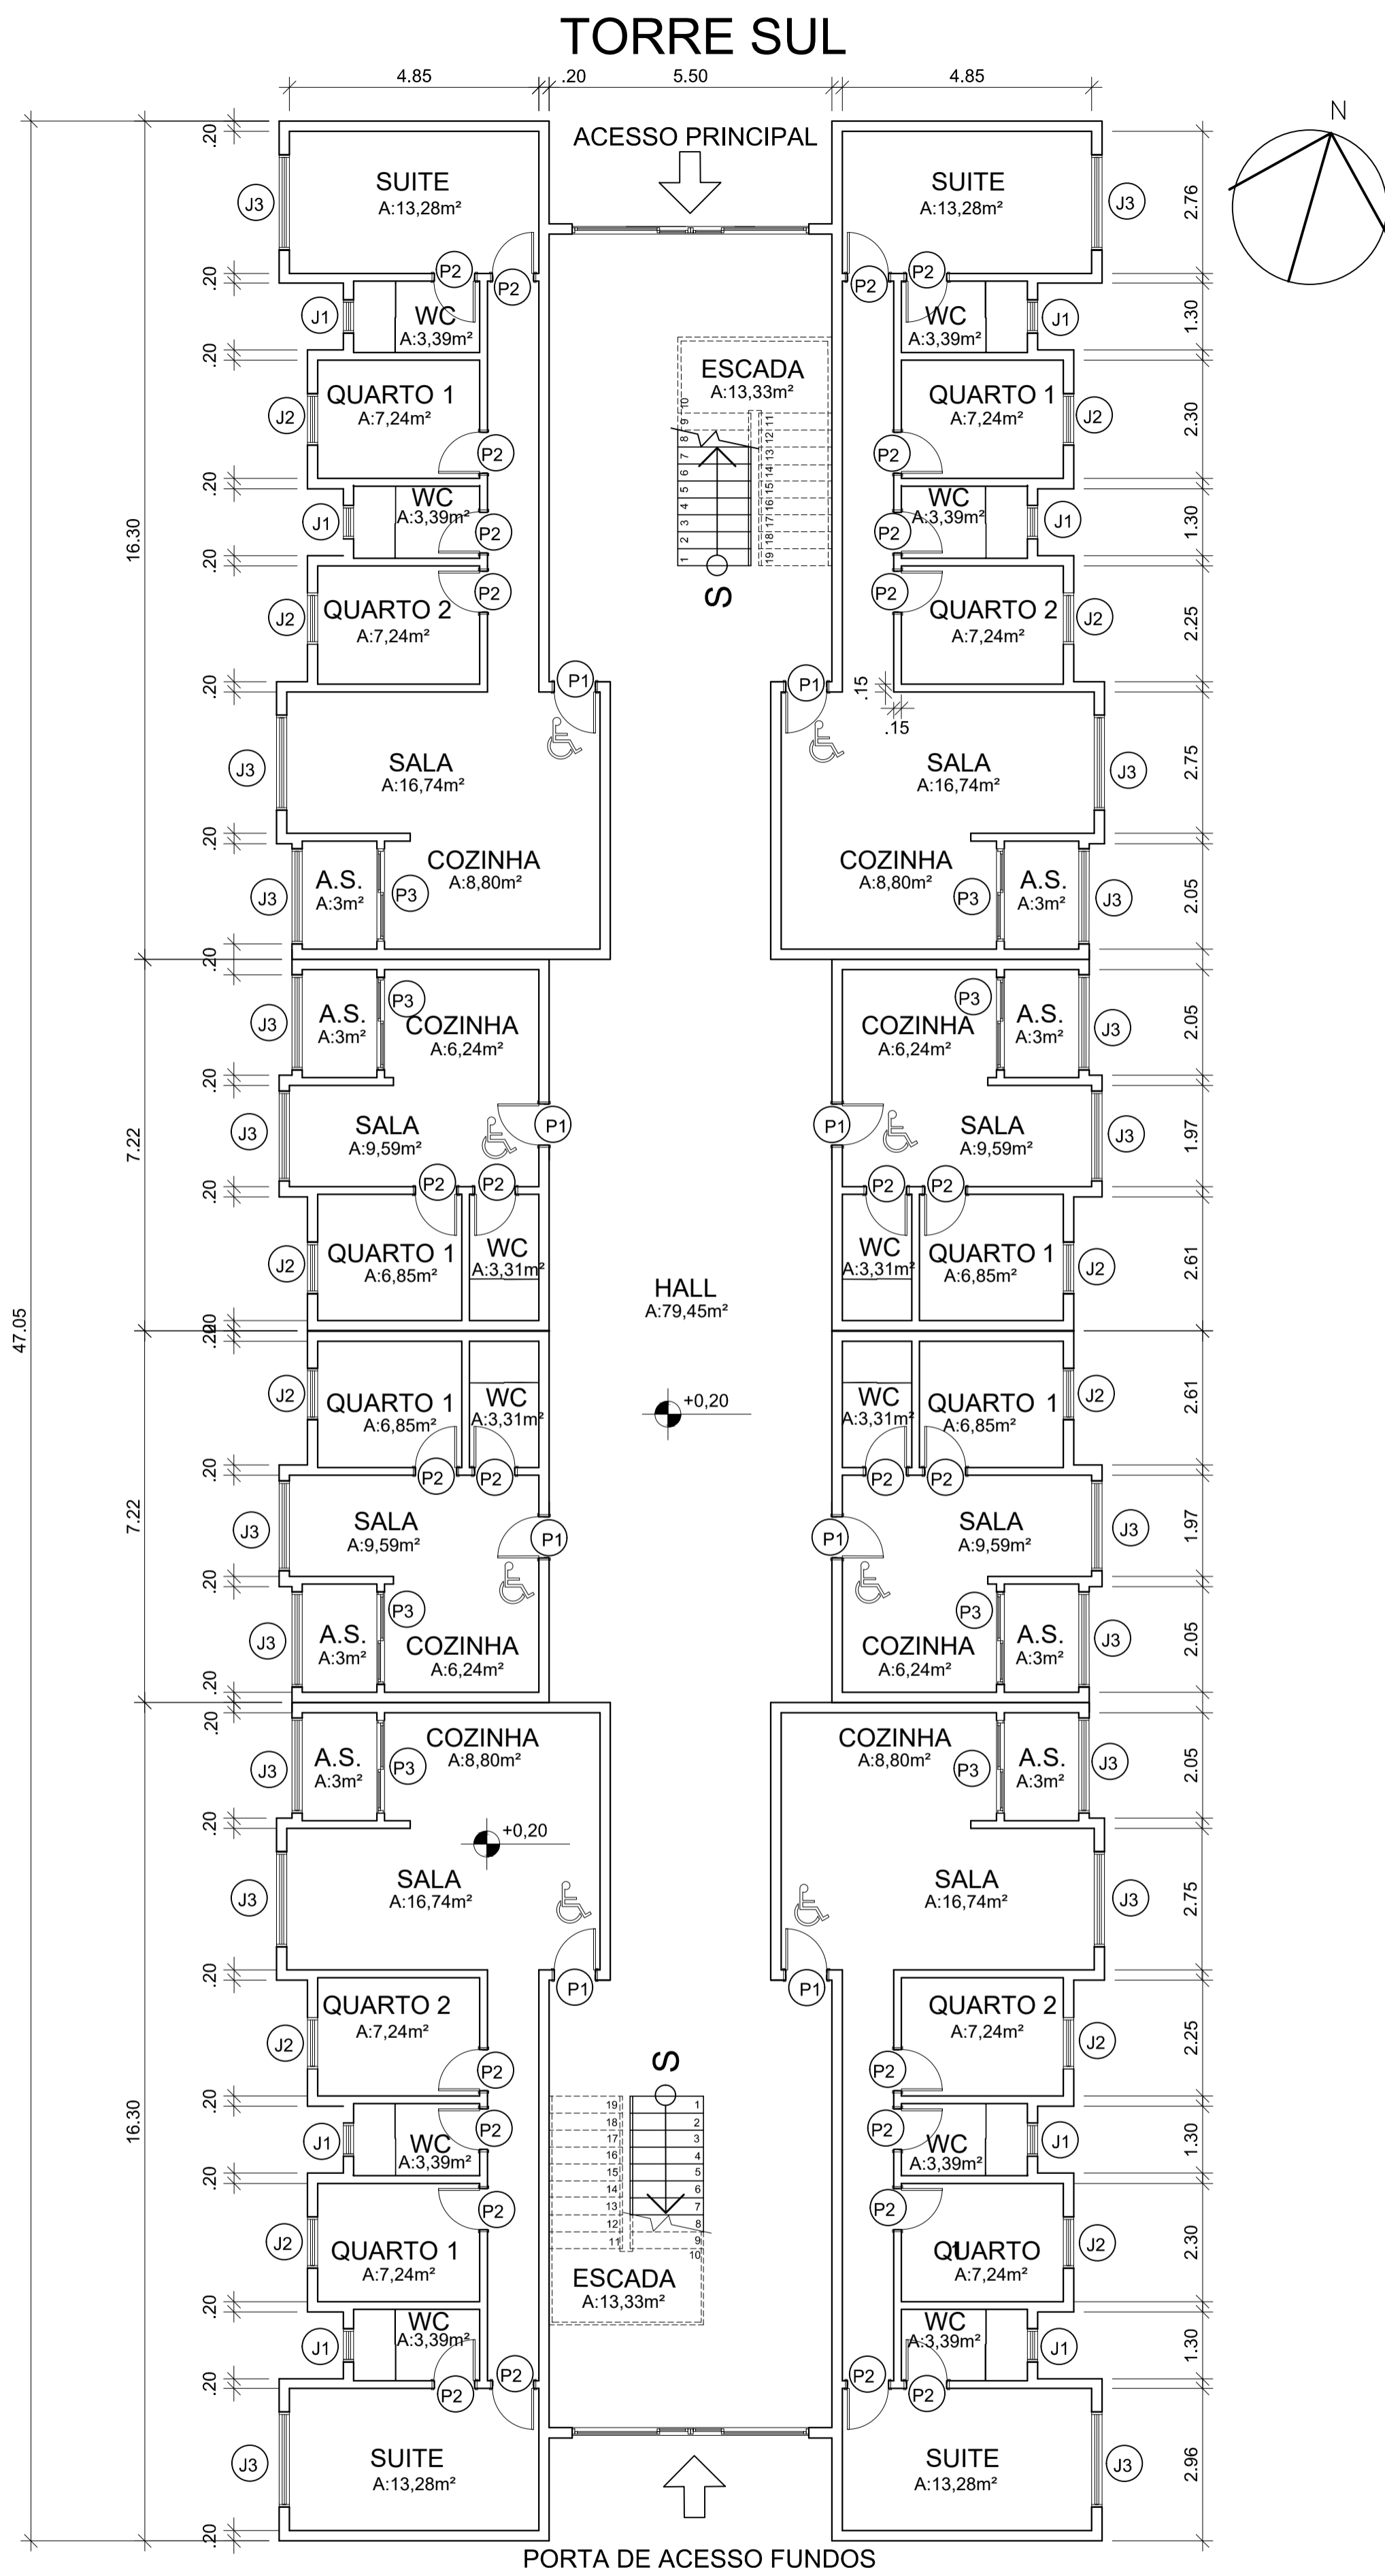


1 PLANTA PAVIMENTO TÉRREO AO 5º  
Esc. 1:100

TABELA DE PORTAS			
ID	LARGURA	ALTURA	TIPO
P1	0.90	2.10	ABRIR
P2	0.80	2.10	ABRIR
P3	1.80	2.10	CORRER

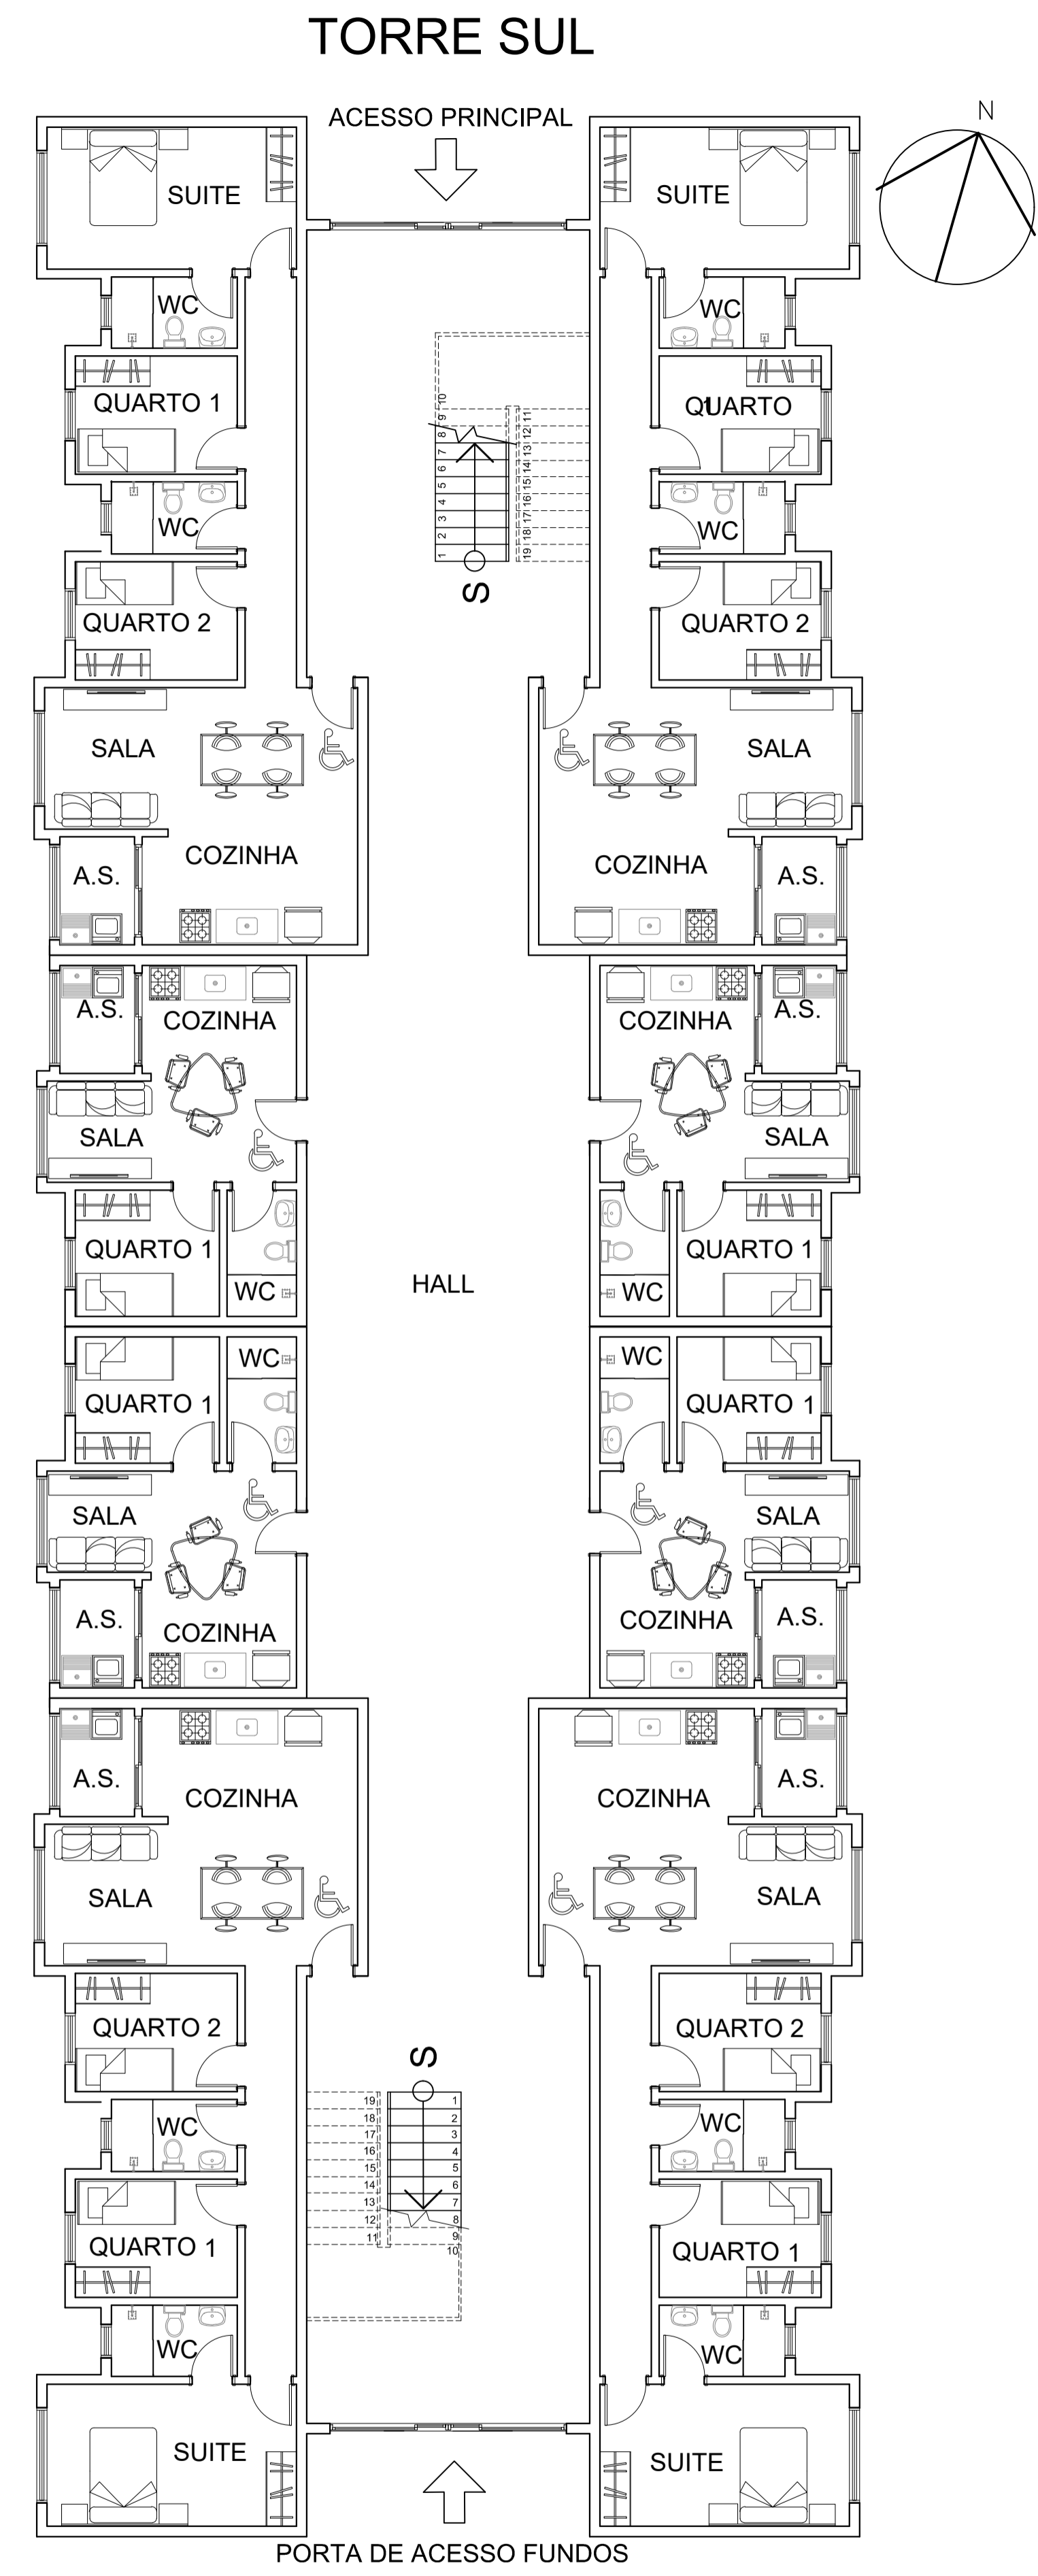

2 PLANTA LAYOUT TÉRREO  
Esc. 1:100

TABELA DE JANELAS				
ID	LARGURA	ALTURA	PEITORIL	TIPO
J1	0.65	0.50	1.60	MAXIAR
J2	1.00	1.10	1.10	CORRER
J3	1.85	1.10	1.10	CORRER

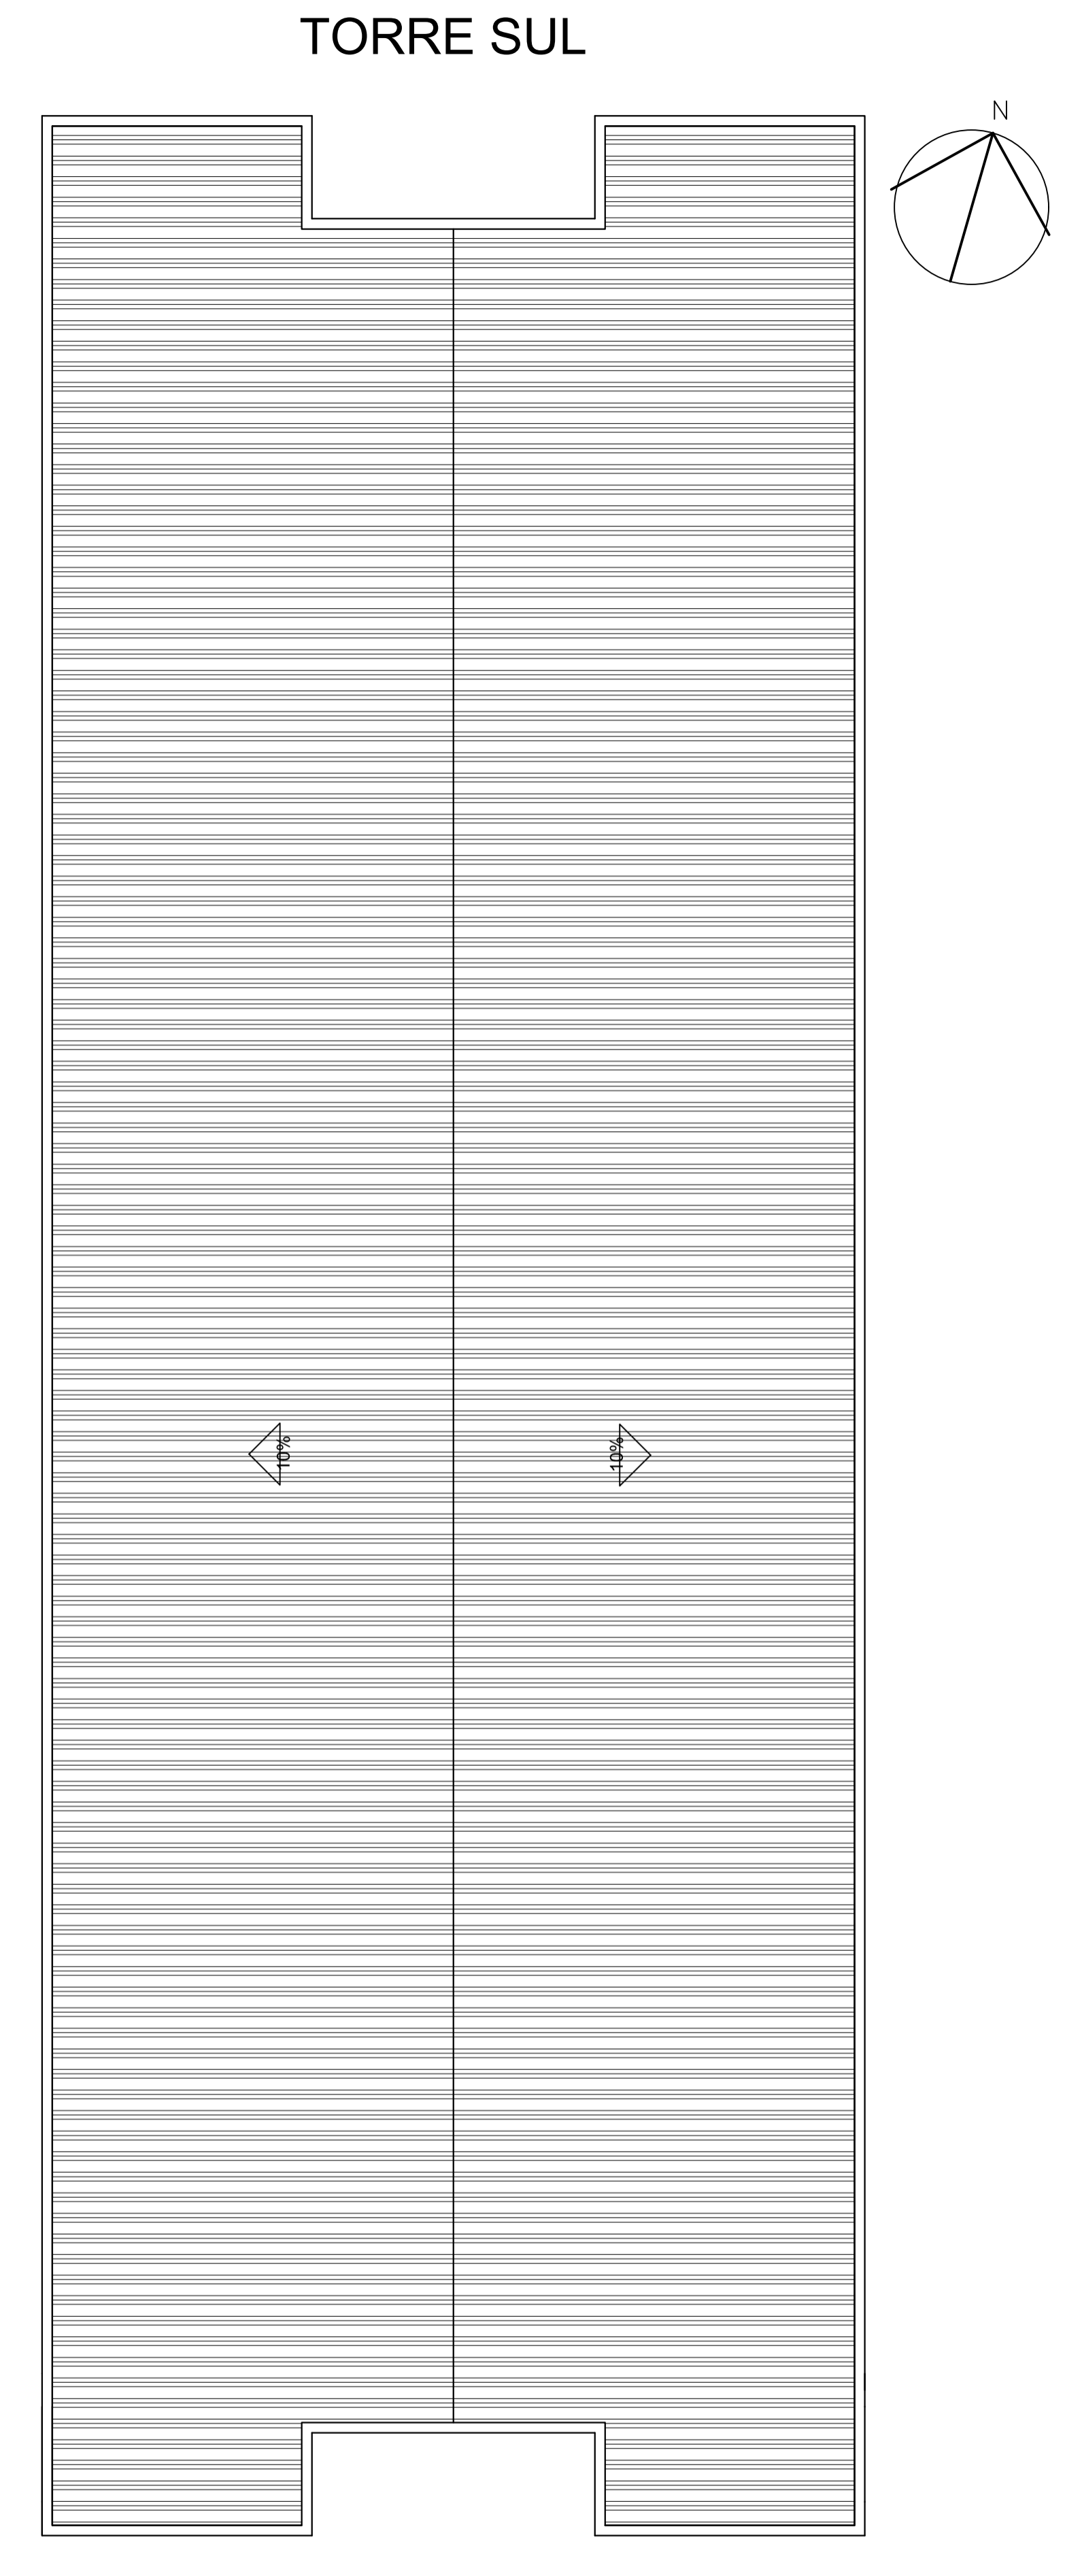

3 PLANTA COBERTURA  
Esc. 1:100

CLIENTE UNISA		PROJETO PROJETO HABITACIONAL DE INTERESSE SOCIAL - HIS	
RESPONSÁVEL TÉCNICO ALFREDO H O OURO			
ASSUNTO PLANTAS TORRE SUL			
DATA 26/03/2023	ESCALA 1:100	FOLHA 05/05	REVISÃO 00