



balcão planejado laminado na linha duratex aurora trama com painel ripado e fita de led

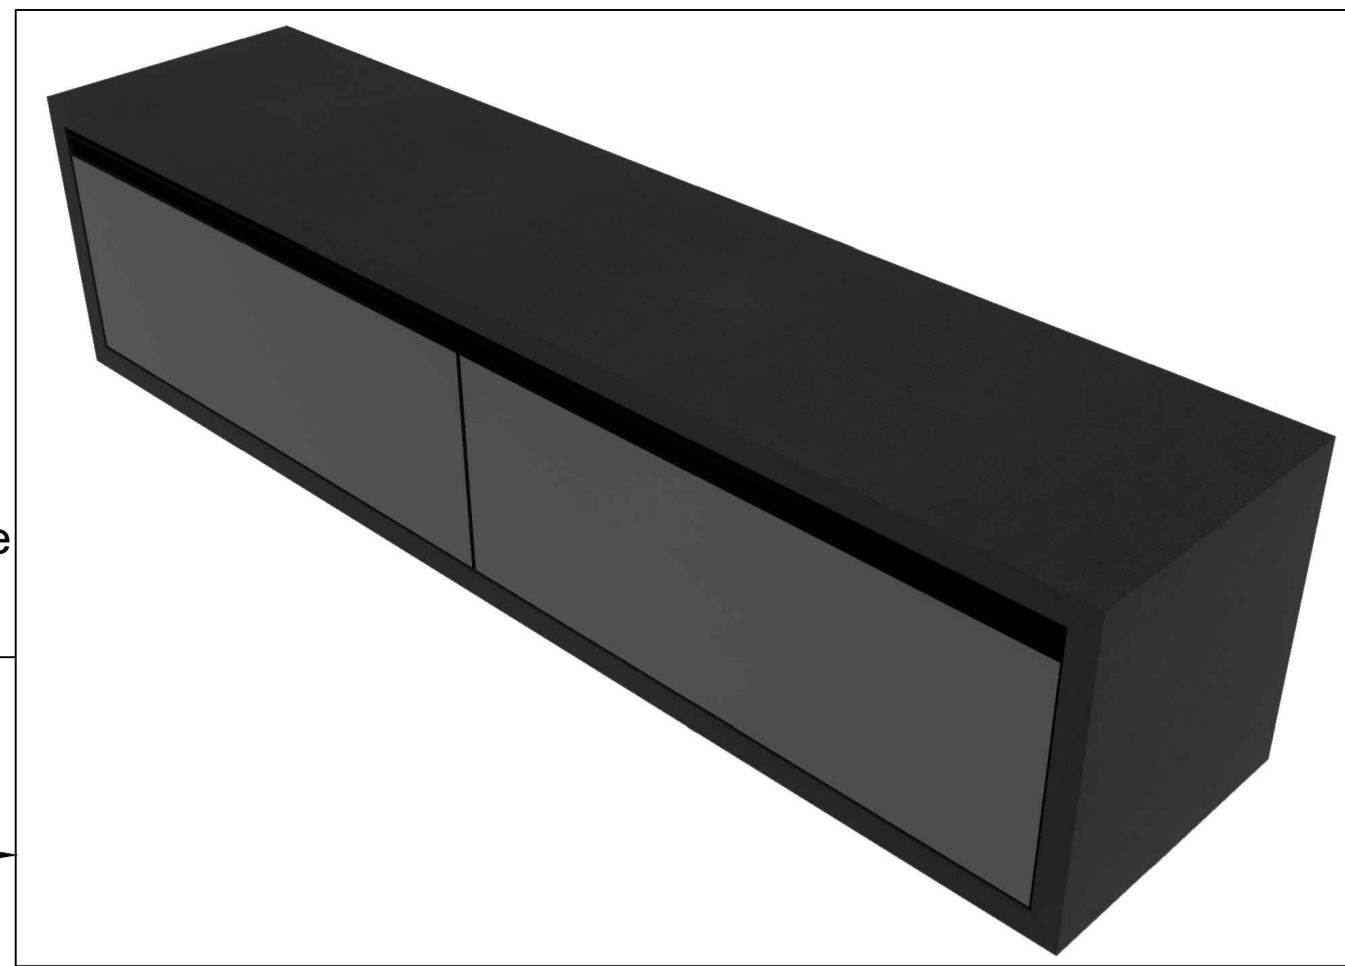

armário planejado laminado na linha duratex grafite trama e portas espelhadas em vidro fume

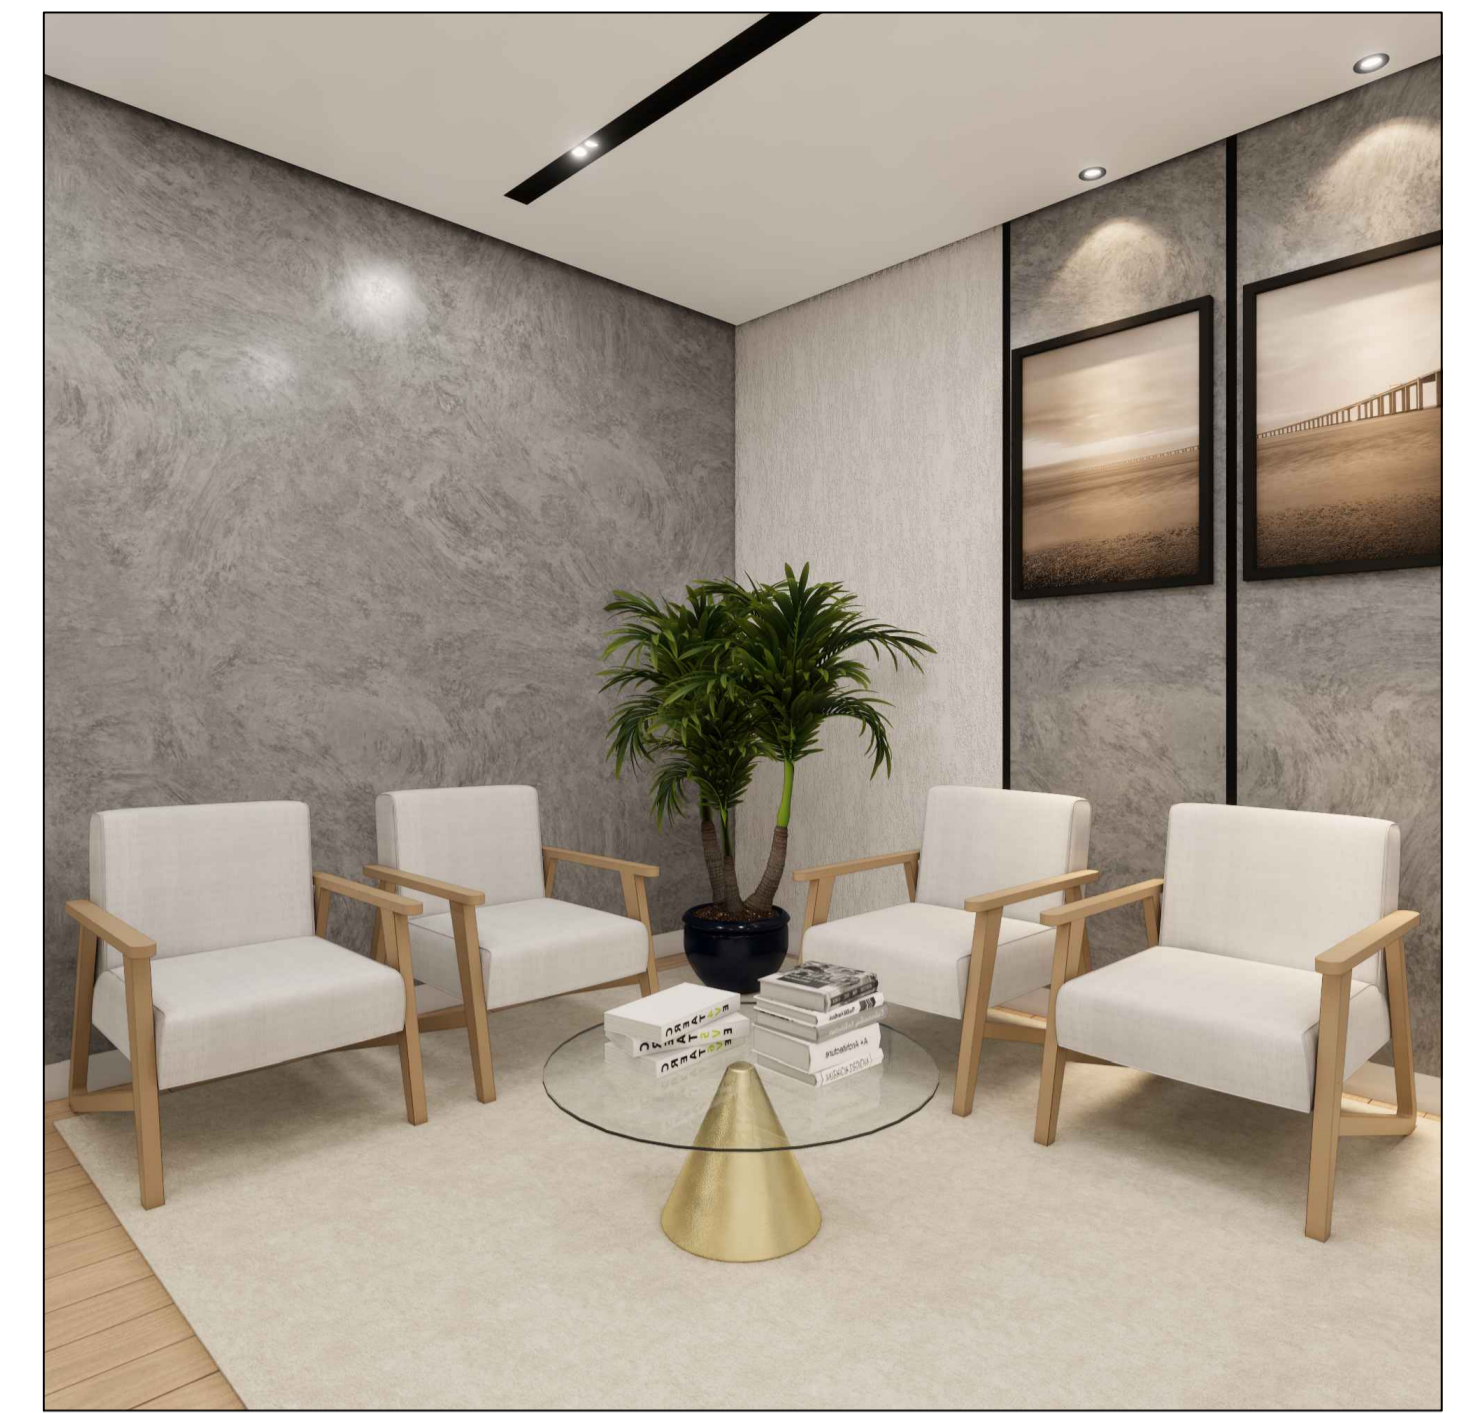


Vista 3D




Vista 3D



Piso Vinílico em Régua Ruffino Sofisticato

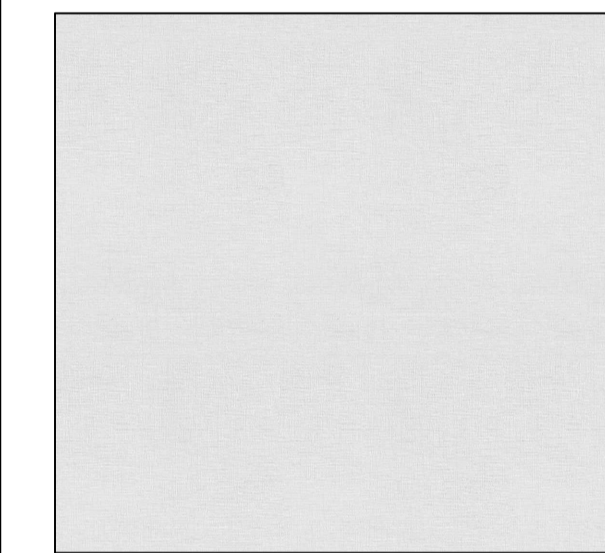

aurora trama duratex

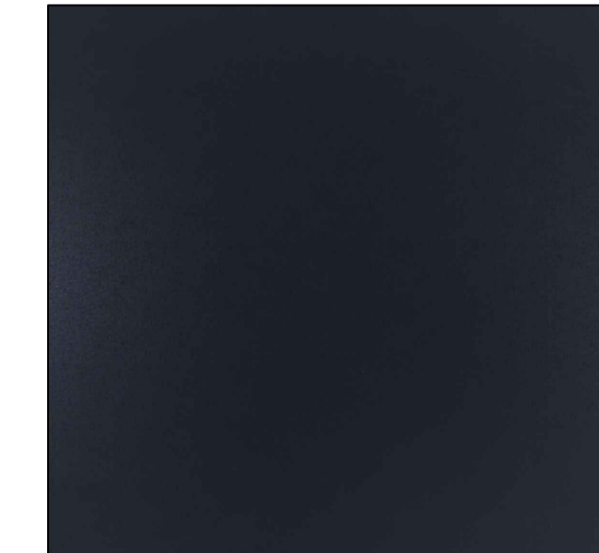

grafite trama duratex



parede em cimento queimado



Vista 3D

duas paredes detalhadas em painel ripado traz mais elegância ao ambiente

parede com textura em grafiato pintada na com ouro branco



Poltrona para sala lis verniz amendoa TEC.C1203 corino pérola 72x81x81 cm

UNISA UNIVERSIDADE STO AMARO	MOODBOARD RECEPÇÃO	ESCALA SEM ESCALA
ARQUITETURA DE INTERIORES	MOODBOARD COM DETALHES DE VISTAS ACABAMENTO E PALETA DE CORES	01/03/2023
ALUNO: EMERSON TIAGO CUSTÓDIO PEREIRA		01
4139054		




Vista 3D



mesa conjunto filadelfia 90cm e 4 cadeiras


armário planejado com pedra em mármore branco

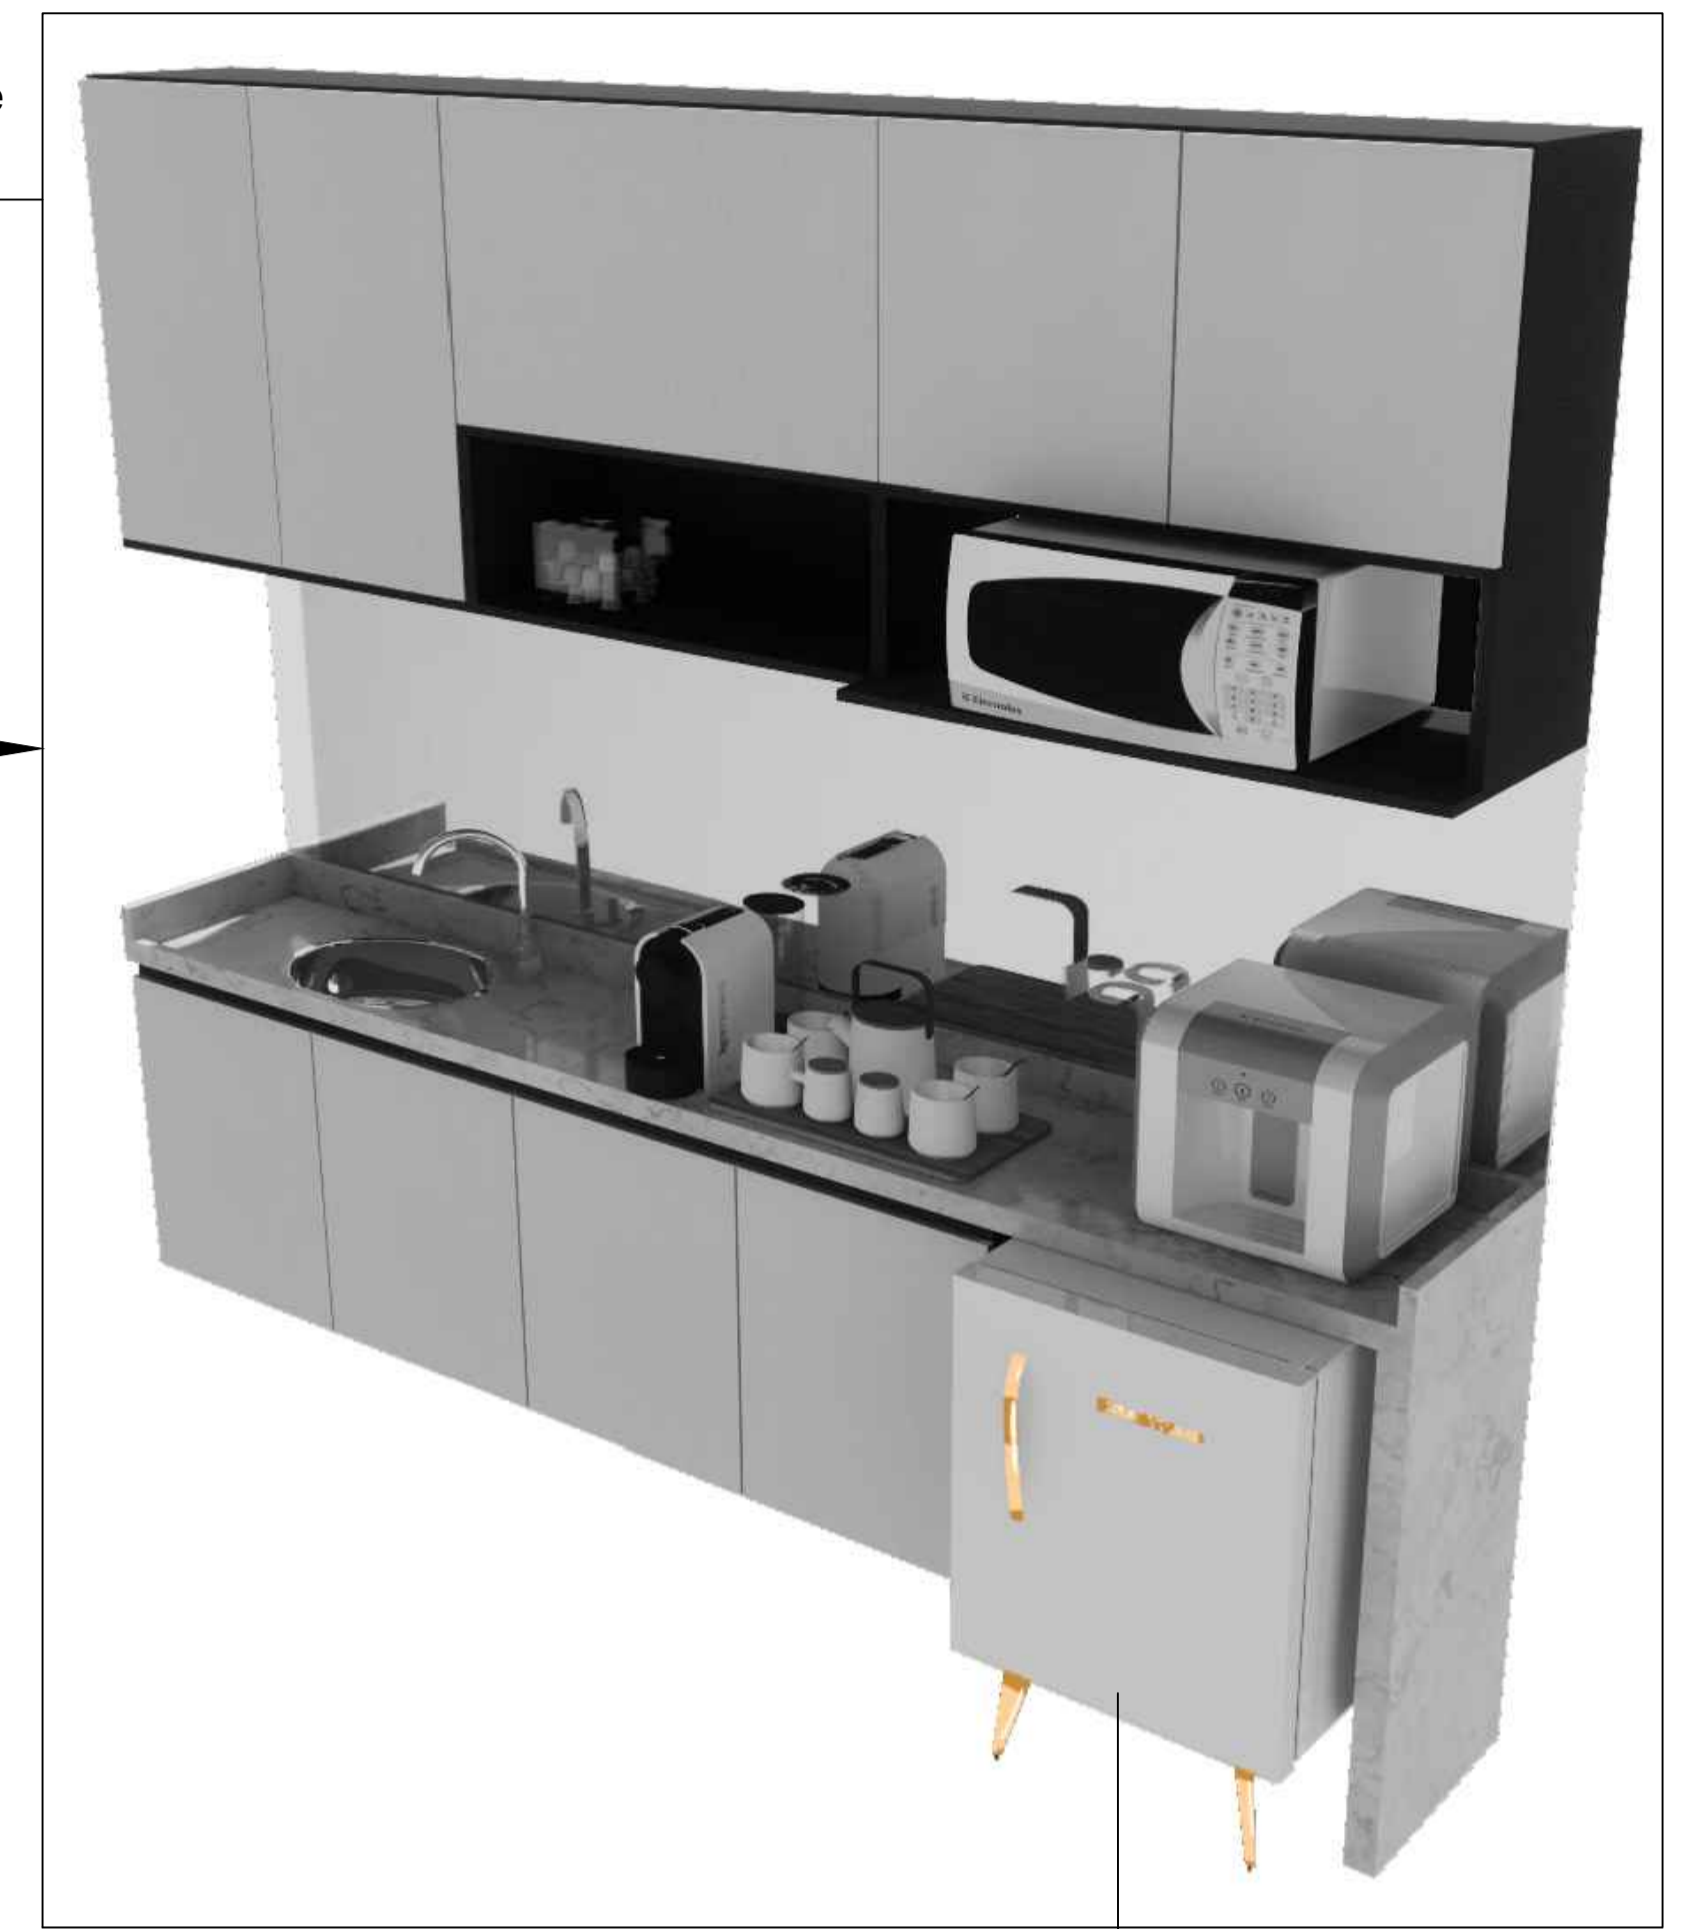


Piso em porcelanato branco




Vista 3D

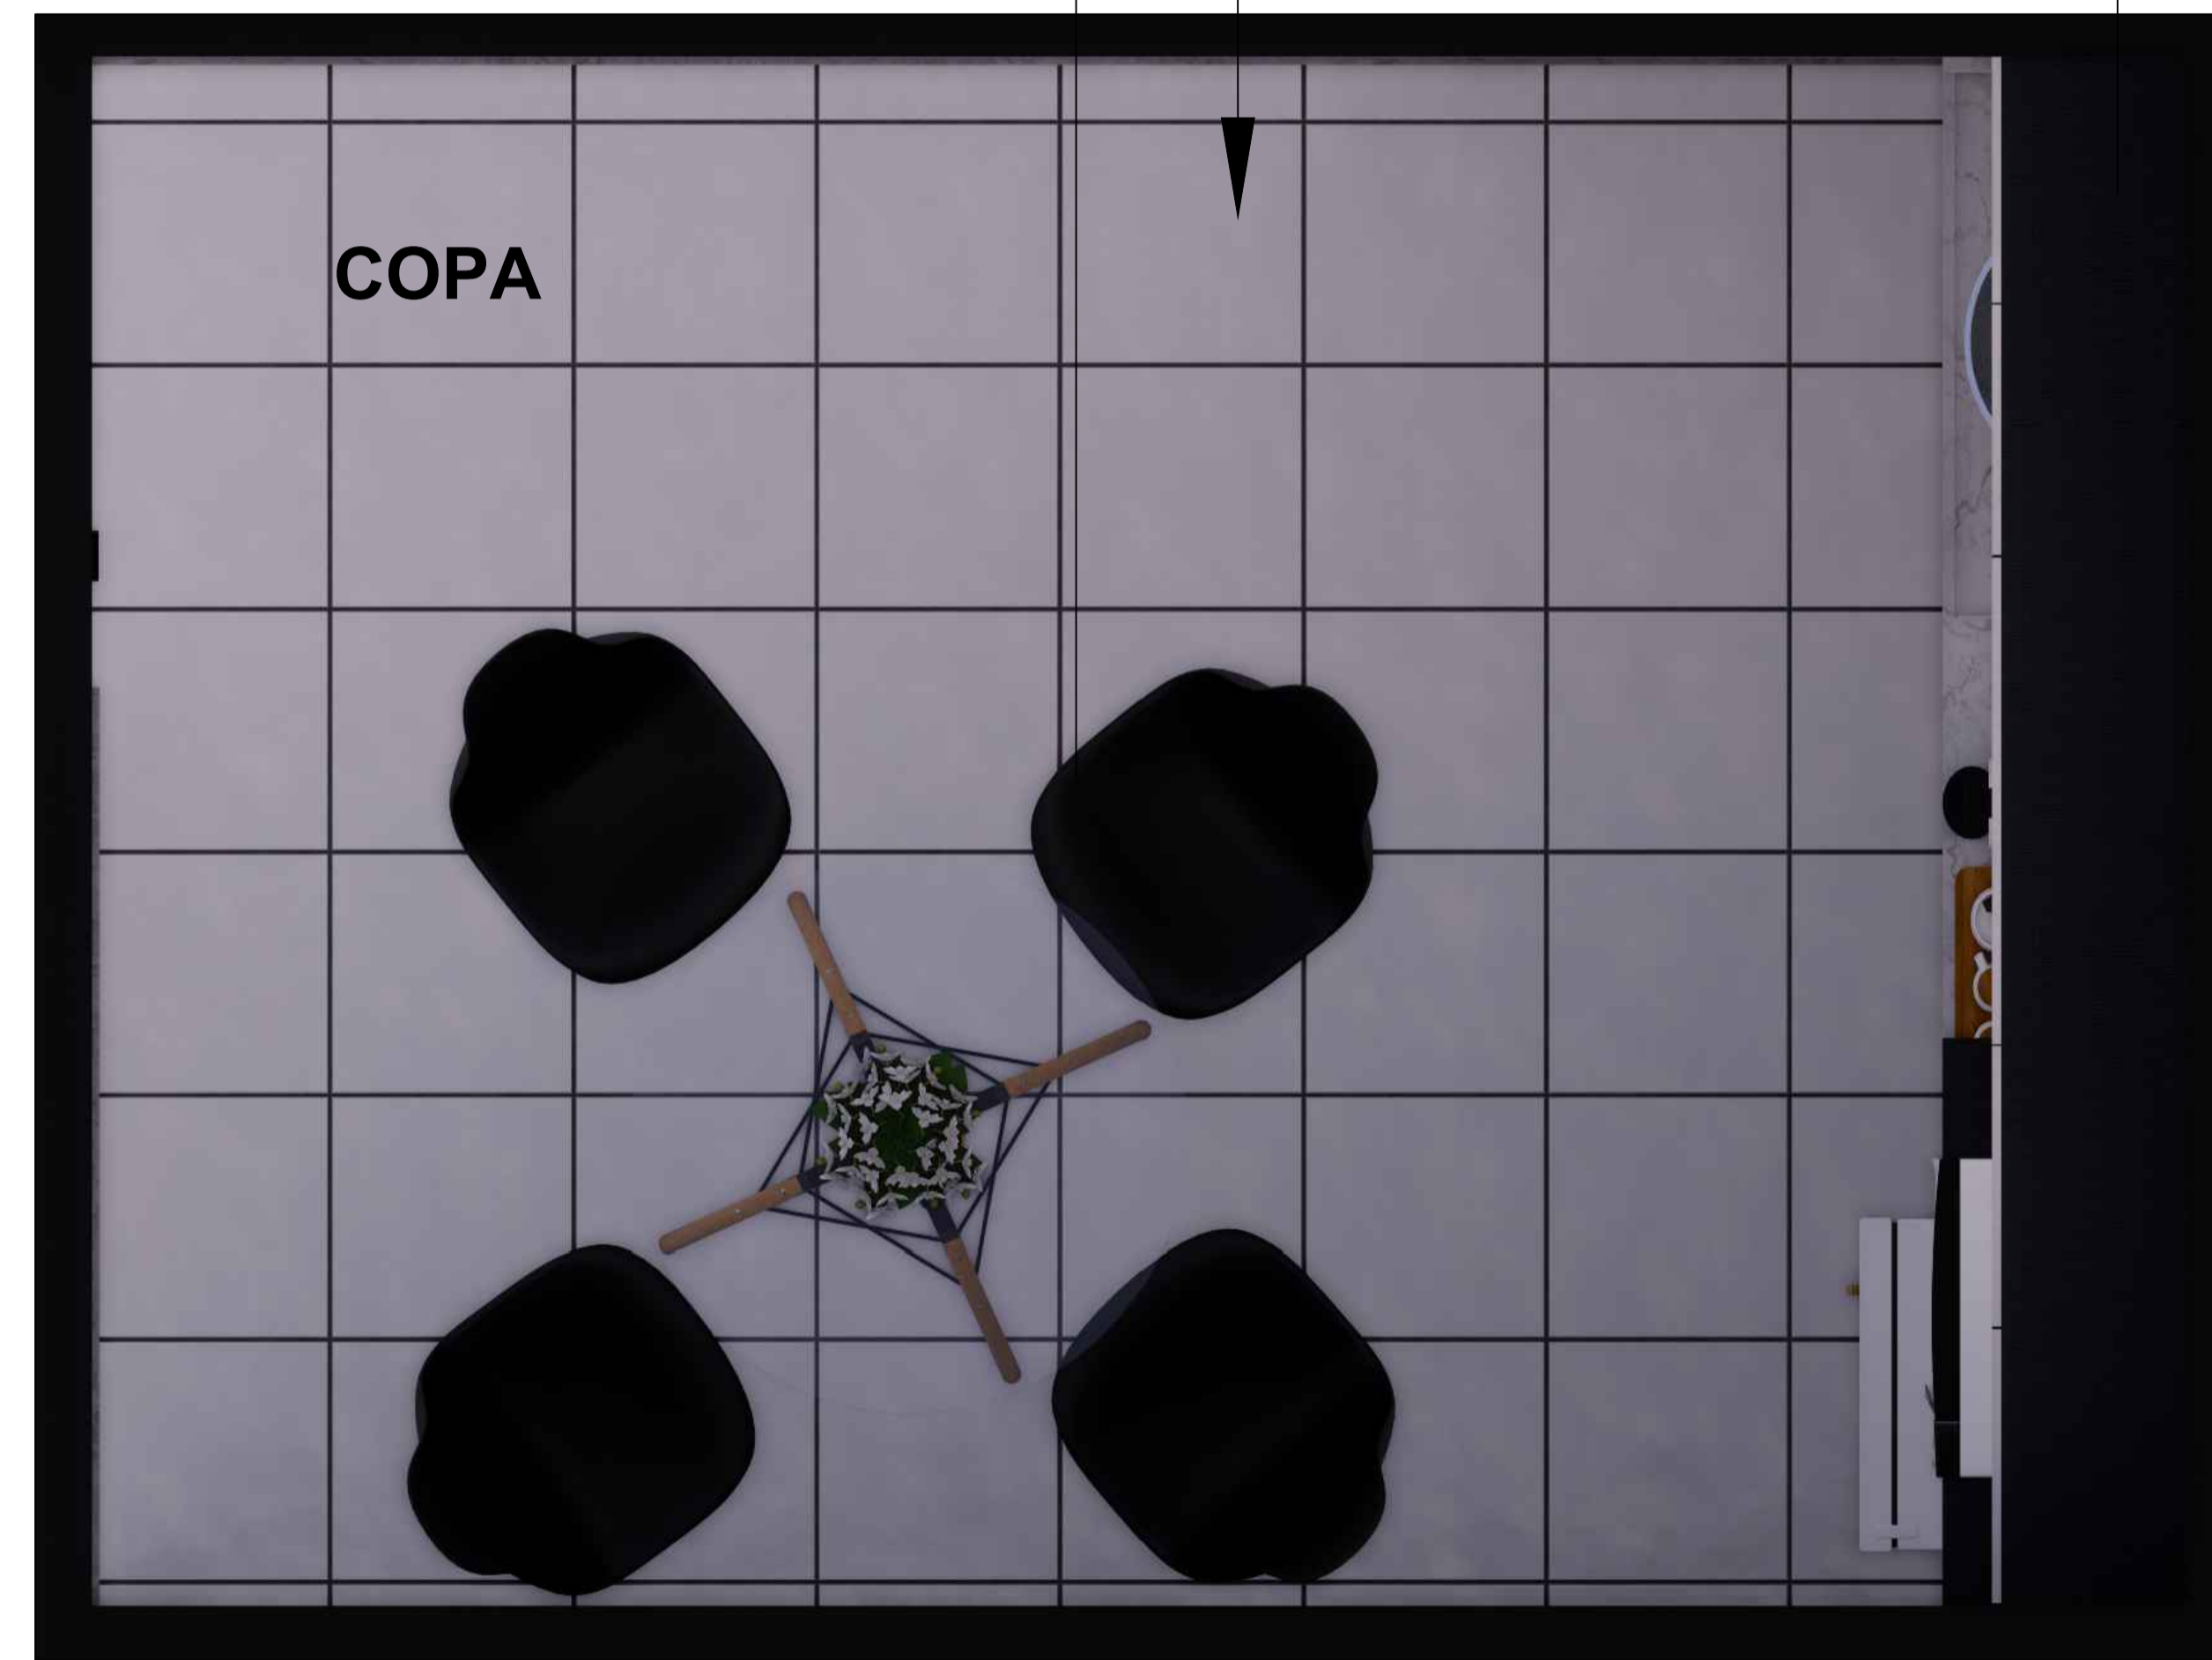

frigobar brastemp retrô 76 litros ice white

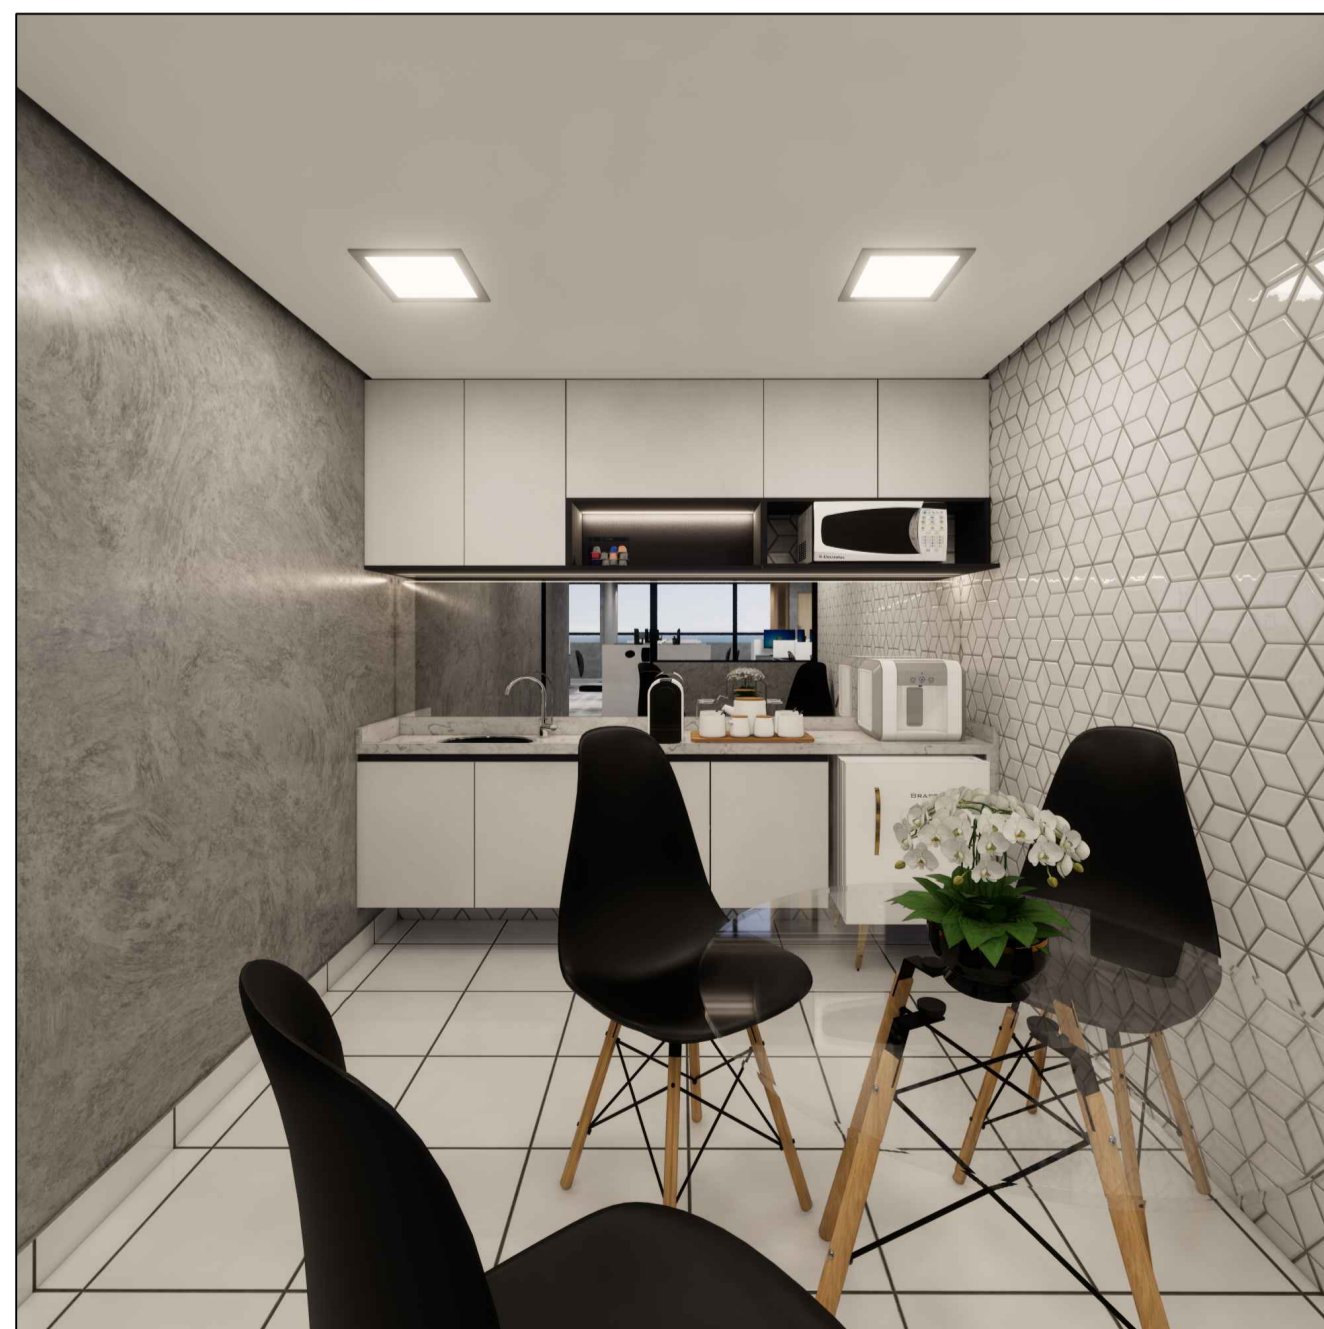

Vista 3D

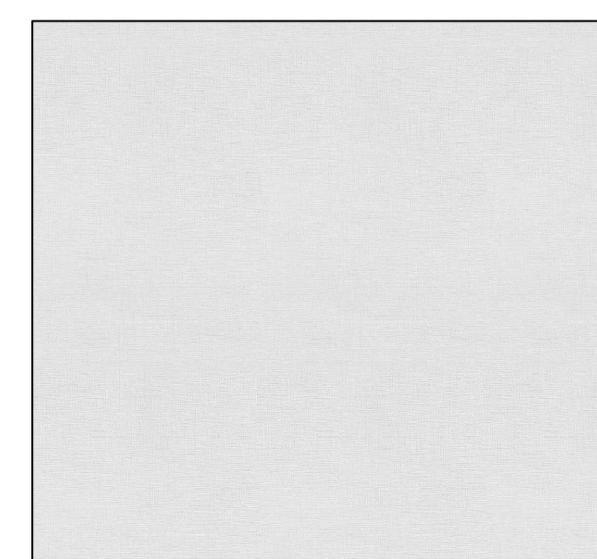


aurora trama duratex



grafite trama duratex




parede em cimento queimado

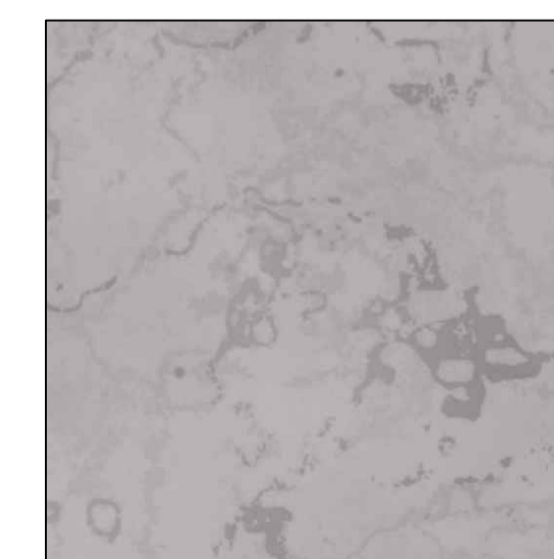

marmore branco

UNISA UNIVERSIDADE STO AMARO	MOODBOARD COPA	01/03/2023
ARQUITETURA DE INTERIORES	MOODBOARD COM DETALHES DE VISTAS ACABAMENTO E PALETA DE CORES	01/03/2023
ALUNO: EMERSON TIAGO CUSTÓDIO PEREIRA		02
4139054		

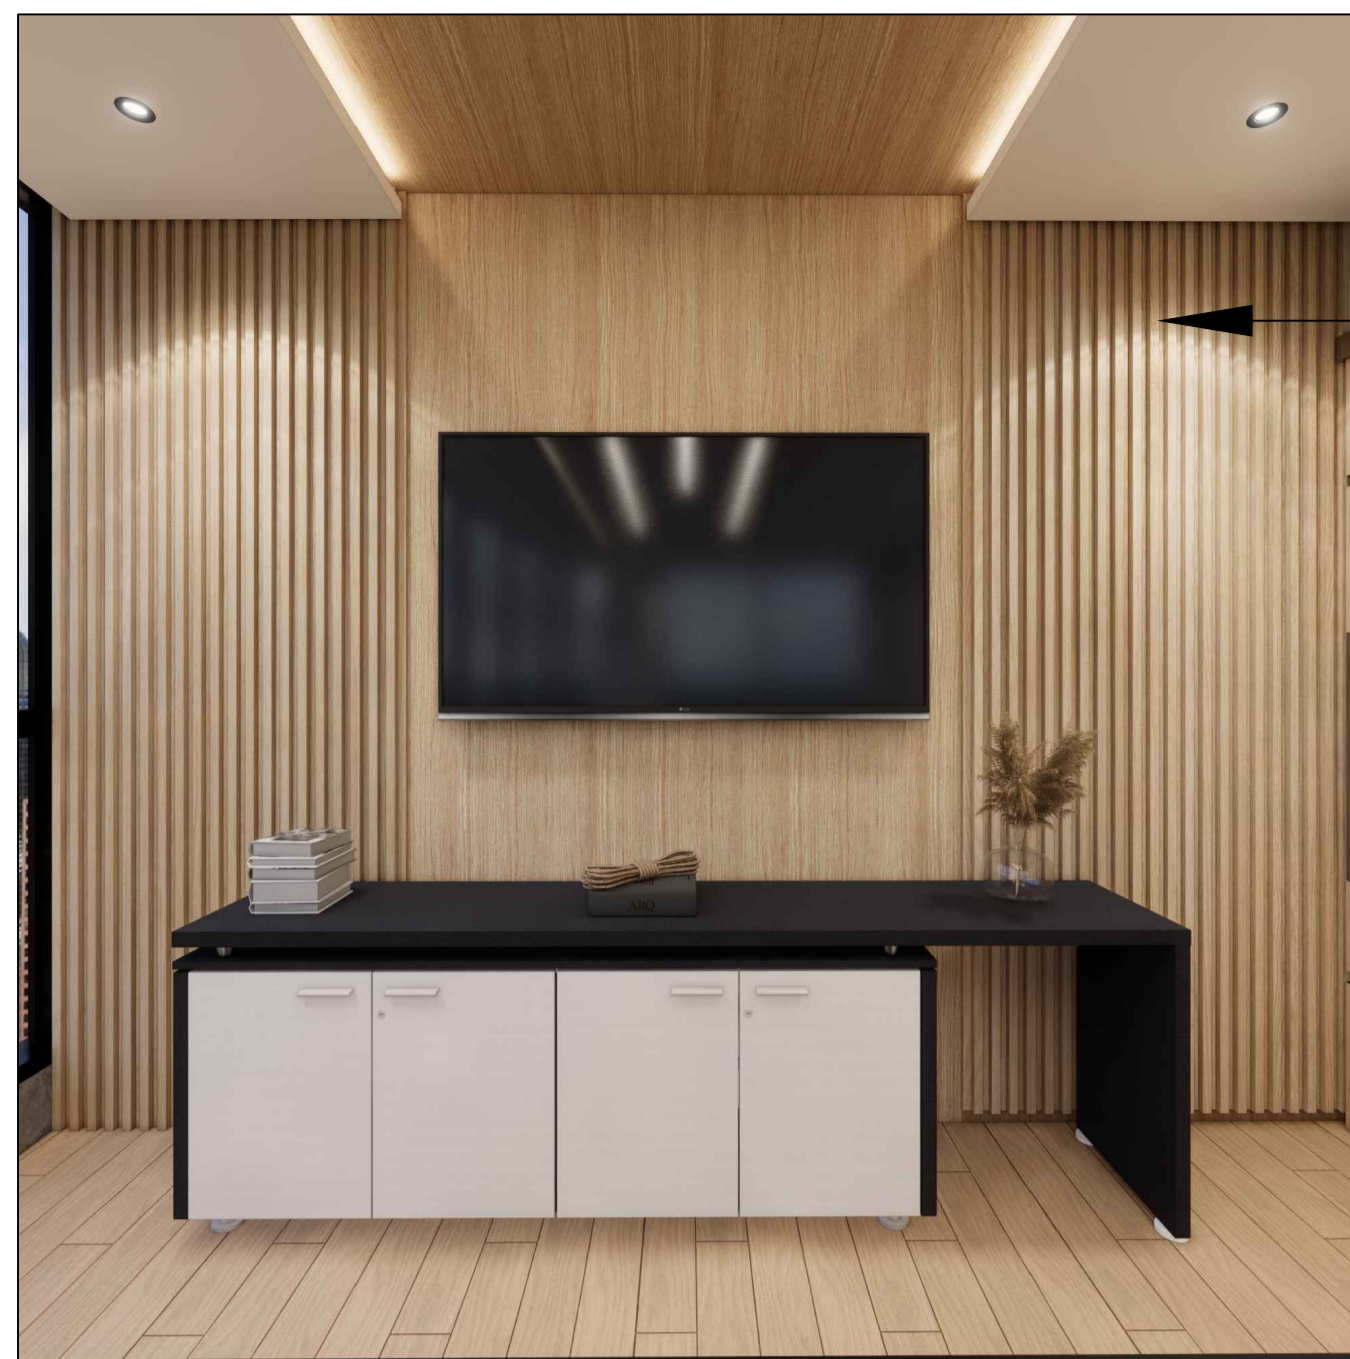


Vista 3D

parede detalhada em painel ripado

Mesa de Reunião MOV TRAVE com 9 cadeiras



Amário aparador para frigobar com 4 portas

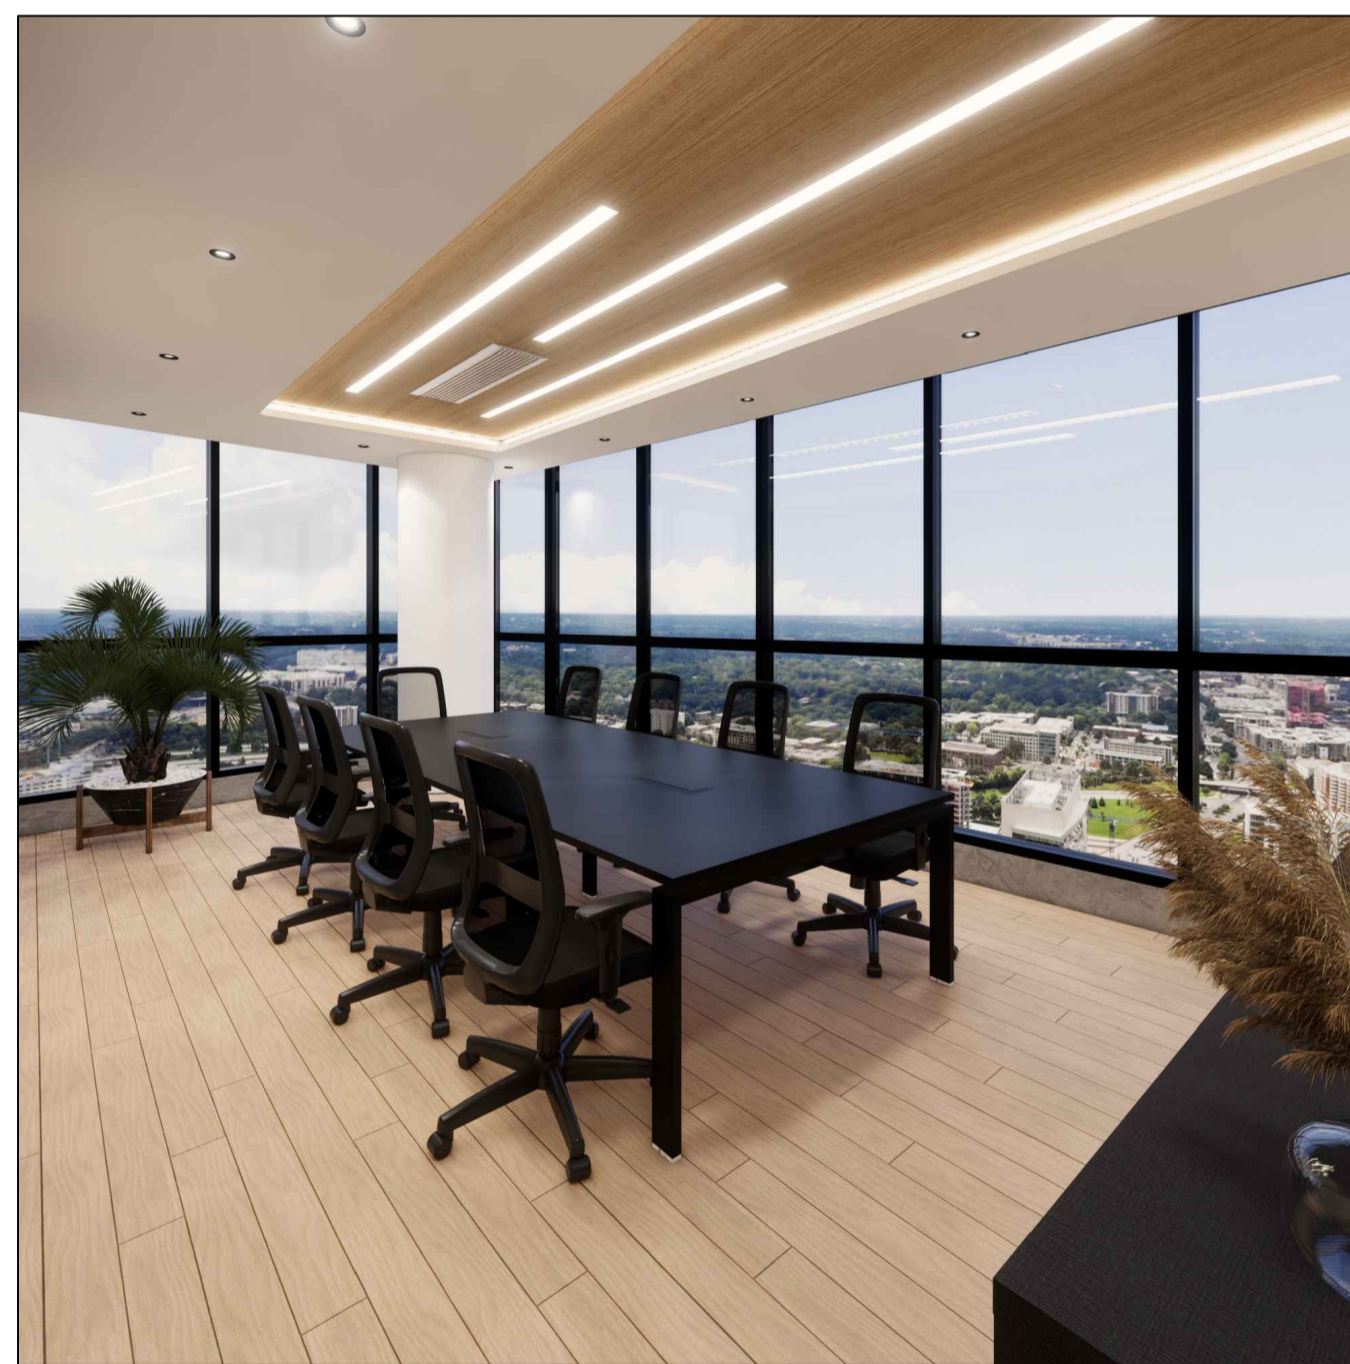


Vista 3D




SALA DE REUNIÃO

Piso Vinílico em Régua Ruffino Sofisticato

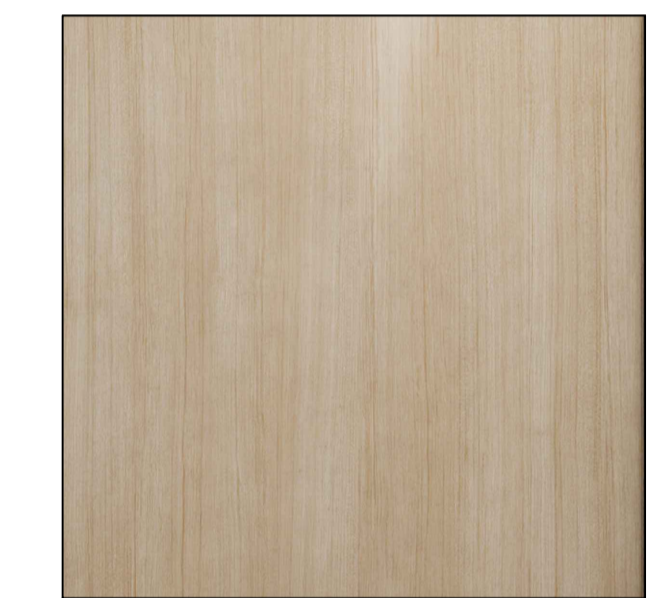


Adesivo De Parede Lavável Vinílico Madeira Carvalho 10m

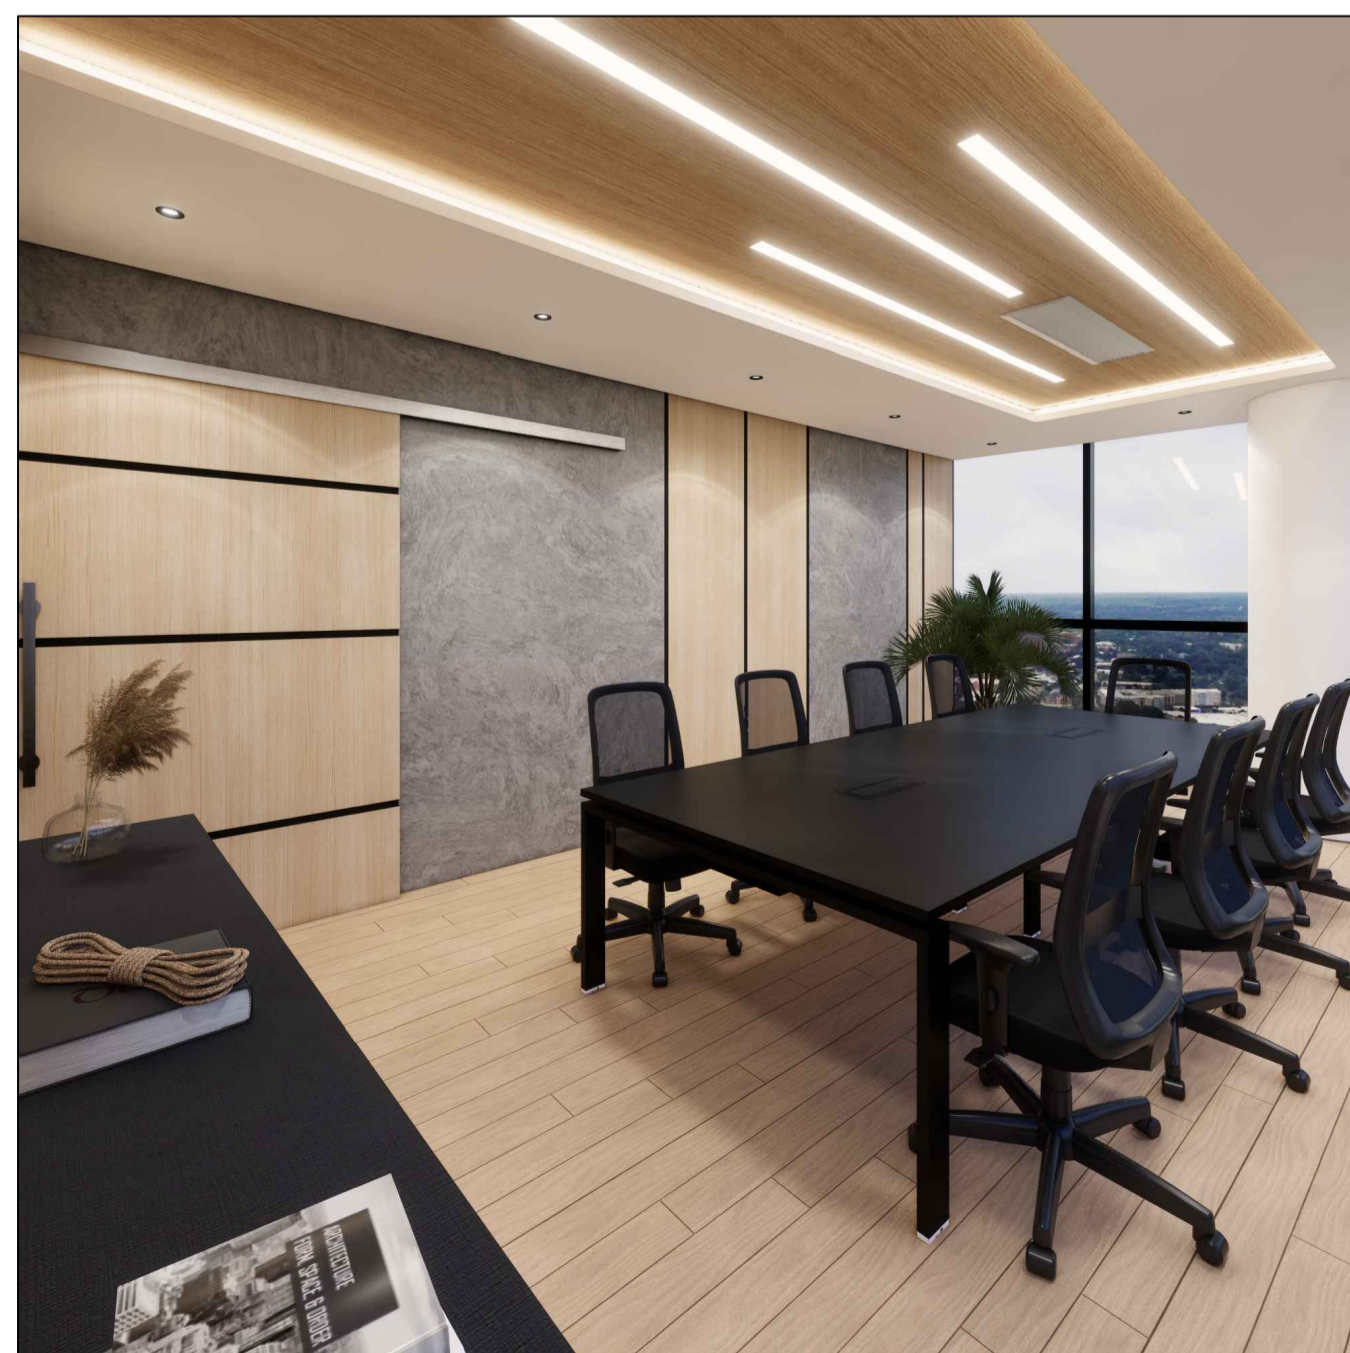


Vista 3D



Palmeira Butia Capitata

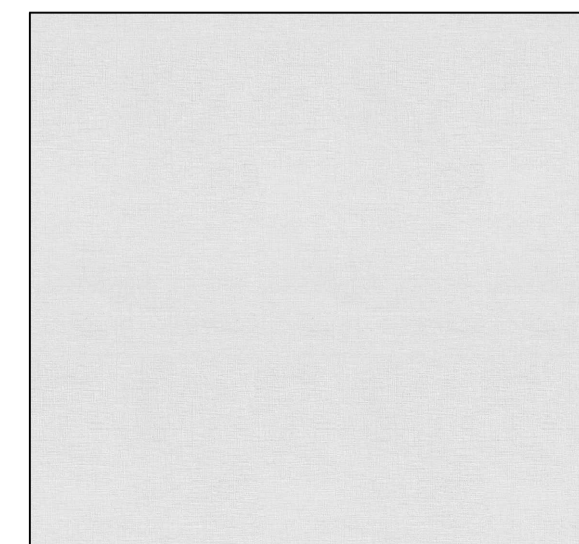

aurora trama duratex

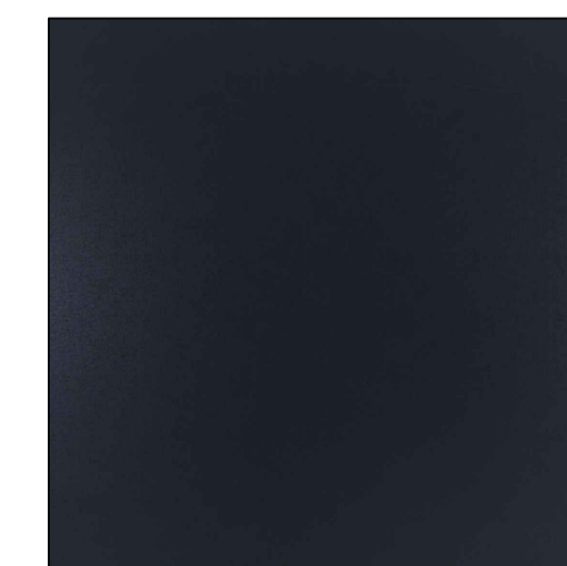


grafite trama duratex



parede em cimento queimado

UNISA UNIVERSIDADE STO AMARO	MOODBOARD RECEPÇÃO	03
ARQUITETURA DE INTERIORES	MOODBOARD COM DETALHES DE VISTAS ACABAMENTO E PALETA DE CORES	01/03/2023
ALUNO: EMERSON TIAGO CUSTÓDIO PEREIRA		
4139054		

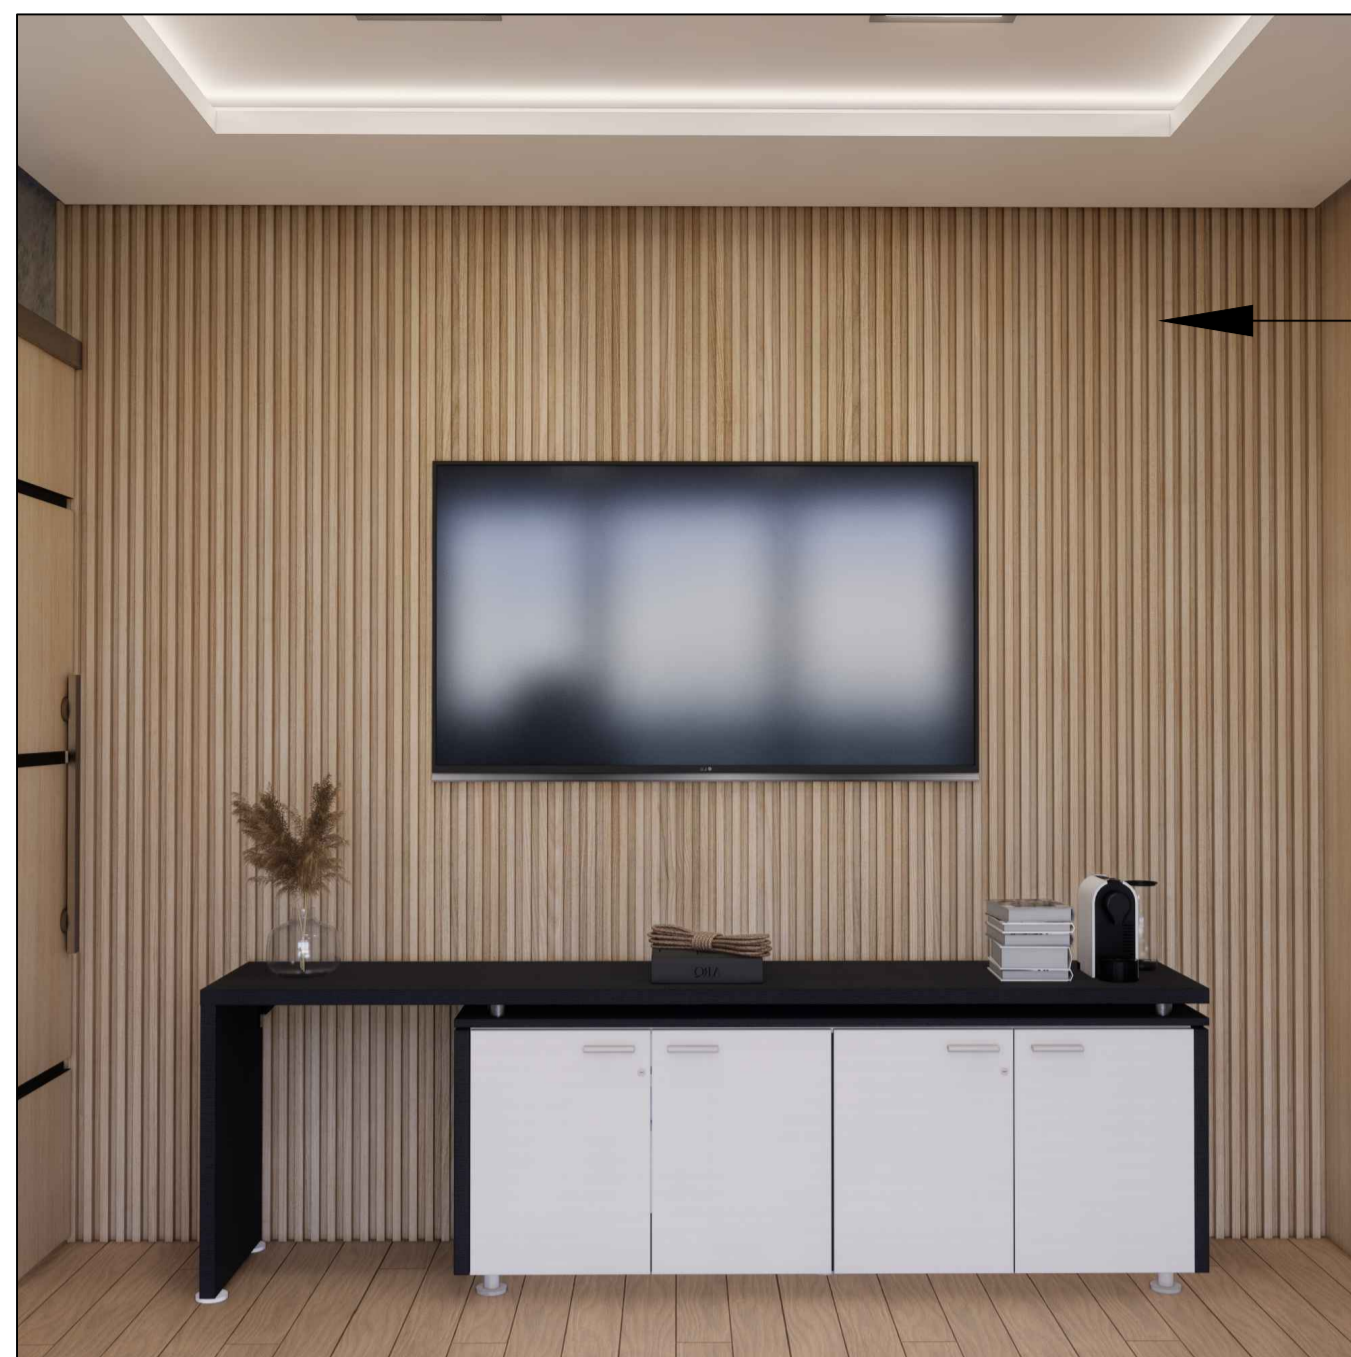

Vista 3D


parede detalhada em painel ripado



Mesa de Reunião MOV TRAVE com 9 cadeiras



Amário aparador para frigobar com 4 portas

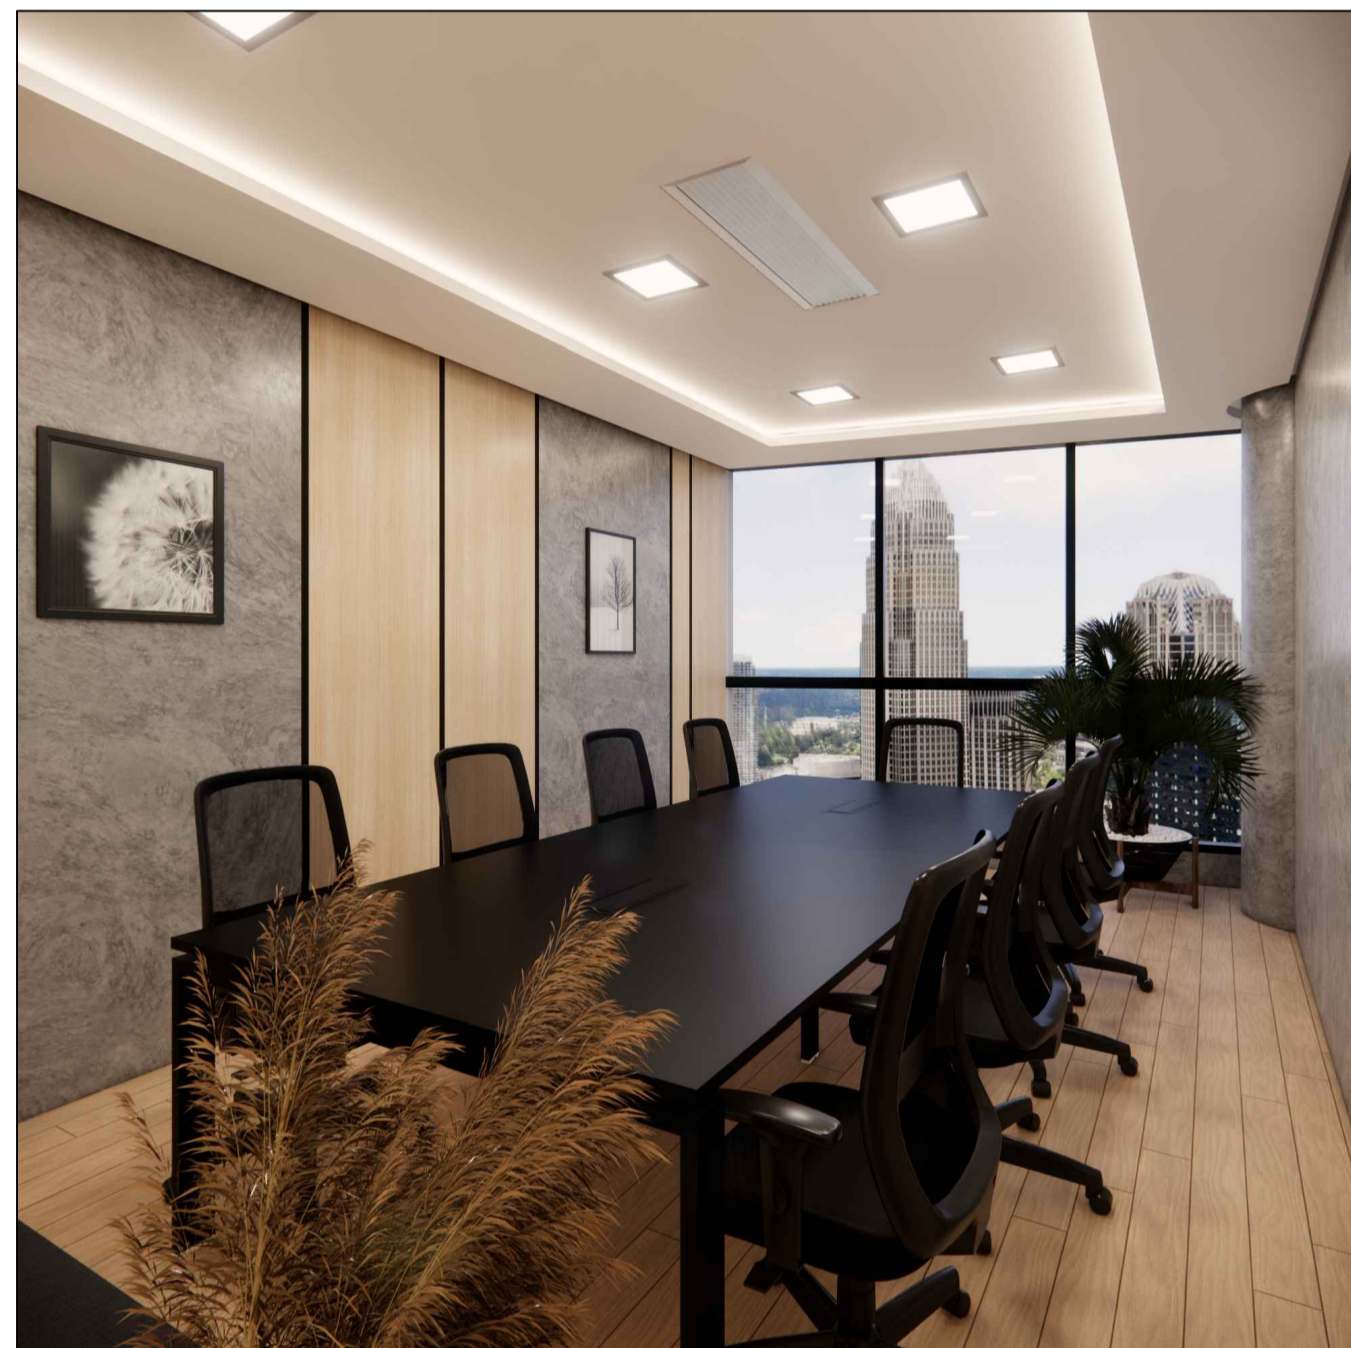


Vista 3D



SALA DE REUNIÃO

Piso Vinílico em Régua Ruffino Sofisticato

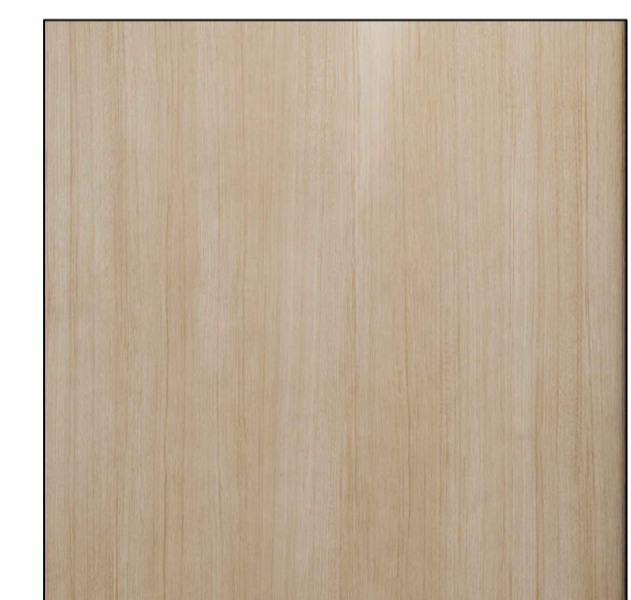


Adesivo De Parede Lavável Vinílico Madeira Carvalho




Vista 3D



Palmeira Butia Artificial

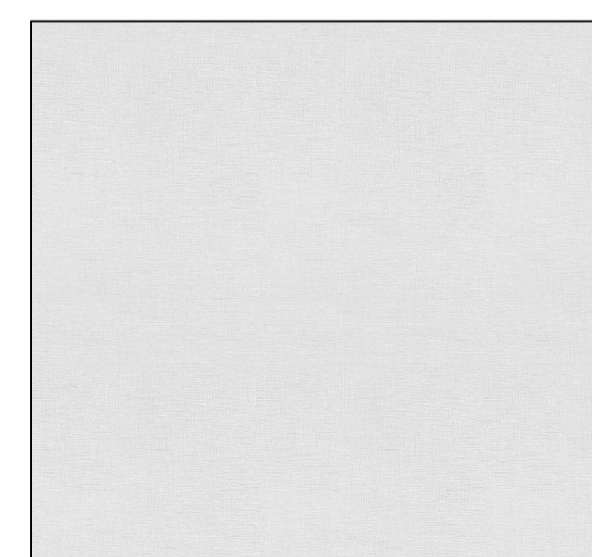

aurora trama duratex

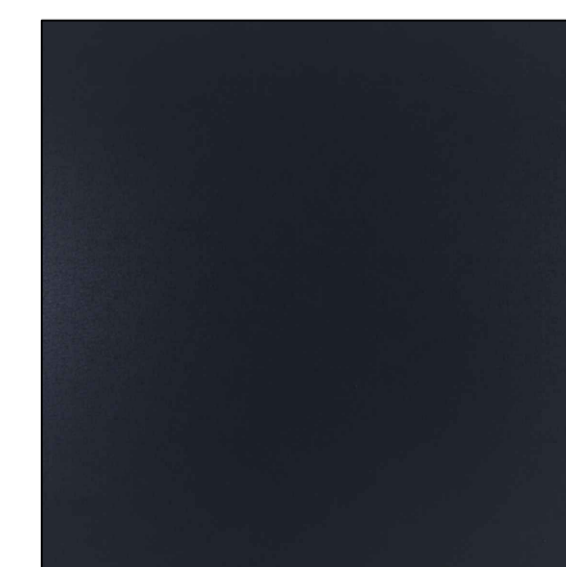

grafite trama duratex




parede em cimento queimado


UNIVERSIDADE E CURSO: UNISA UNIV. STO AMARO	MOODBOARD SALA DE REUNIÃO 2	ESCALA: S/E
DISCIPLINA E AVALIAÇÃO: ARQUITETURA DE INTERIORES	DESCRIÇÃO: MOODBOARD COM DETALHES DE VISTAS ACABAMENTO E PALETA DE CORES	REVISÃO FINAL: 01/03/2023
ALUNO: EMERSON TIAGO C. PEREIRA	IDENTIFICAÇÃO: 4139054	04



Vista 3D

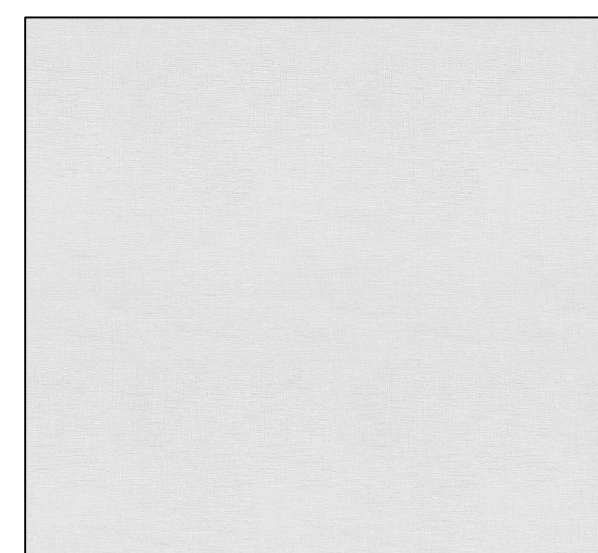


aurora trama duratex

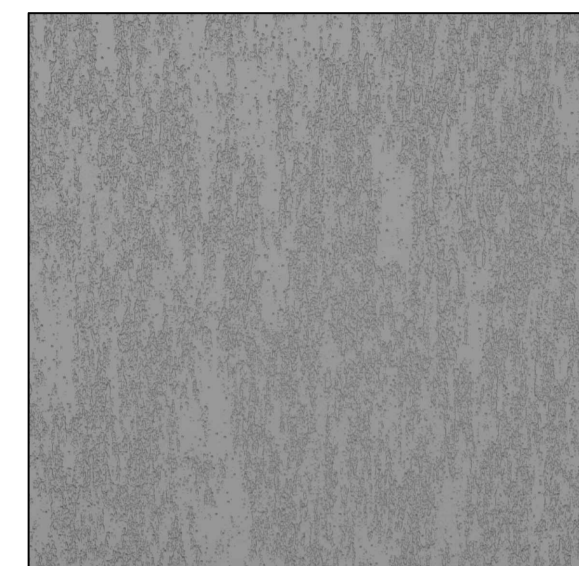

parede textura grafiato cinza claro



Poltrona Giratória Stella Corino  
Base Cromada Preto

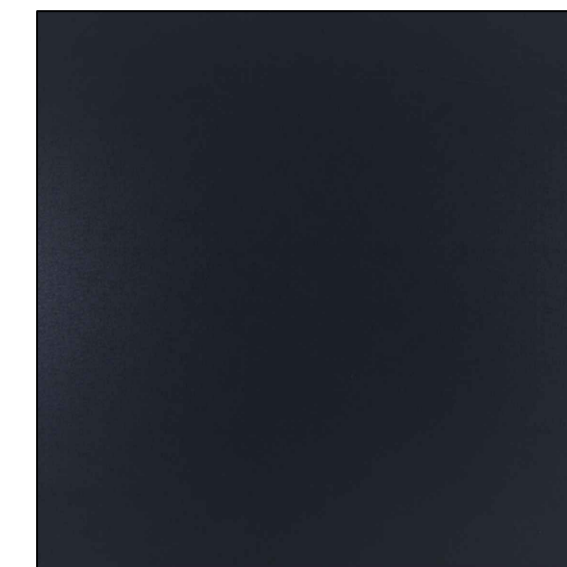

grafite trama duratex



Ármario escritório baixo 4 portas



Vista 3D




Cadeira de escritório presidente  
aconchego lisa large base  
alumínio em sintético preto



GERÊNCIA

Árvore artificial palmeira raphis verde 1,2m

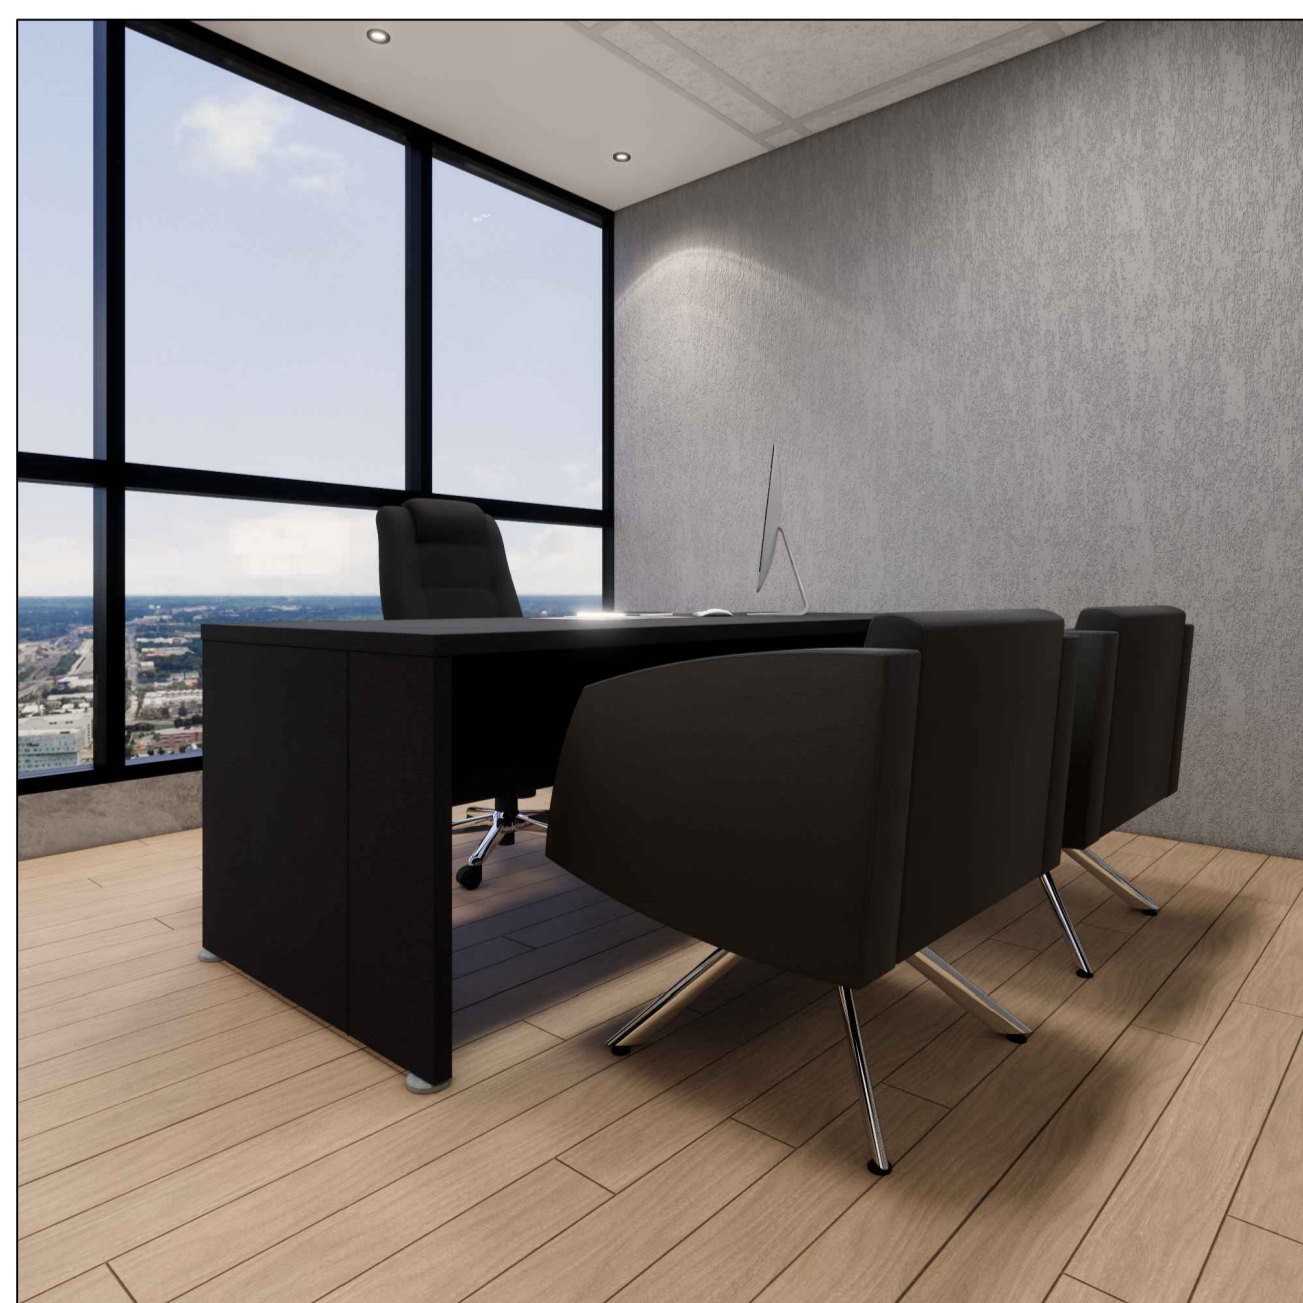


Vista 3D

Mesa Diretor em "L" – Gebb Work Linha Edge



Piso Vinílico em Régua Ruffino Sofisticato

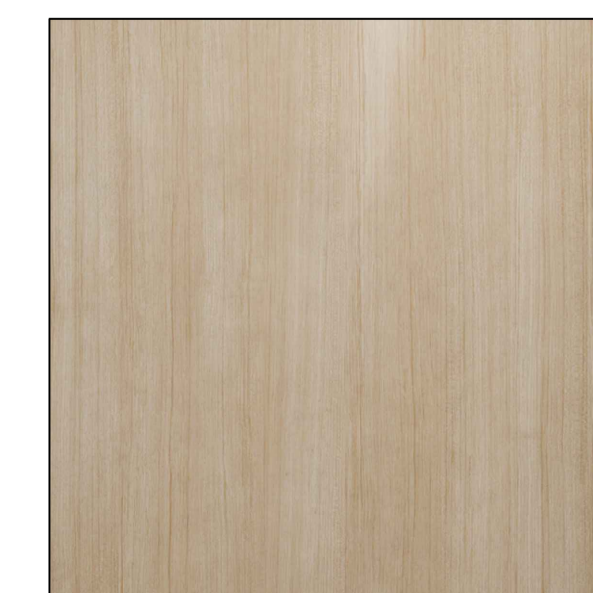


Adesivo De Parede Lavável  
Vinílico Madeira Carvalho



parede em cimento queimado


UNISA UNIVERSIDADE STO AMARO	MOODBOARD GERÊNCIA	05
ARQUITETURA DE INTERIORES	MOODBOARD COM DETALHES DE VISTAS ACABAMENTO E PALETA DE CORES	01/03/2023
ALUNO: EMERSON TIAGO CUSTÓDIO PEREIRA		
4139054		

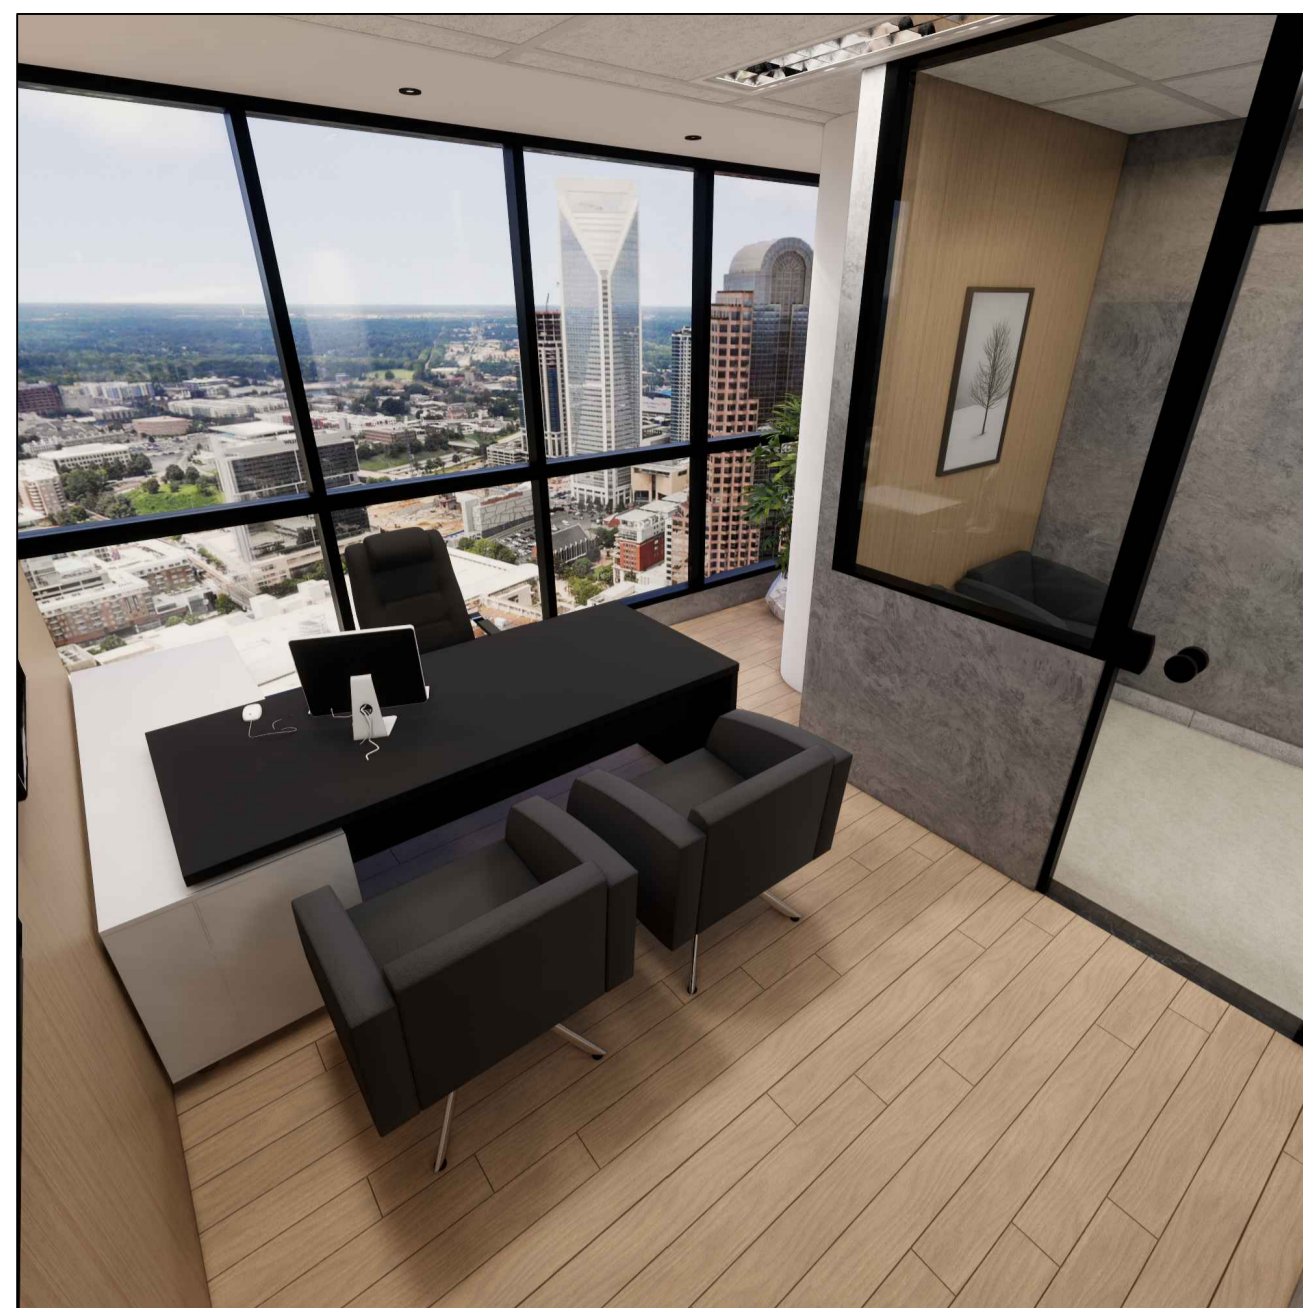


Vista 3D



Vista 3D

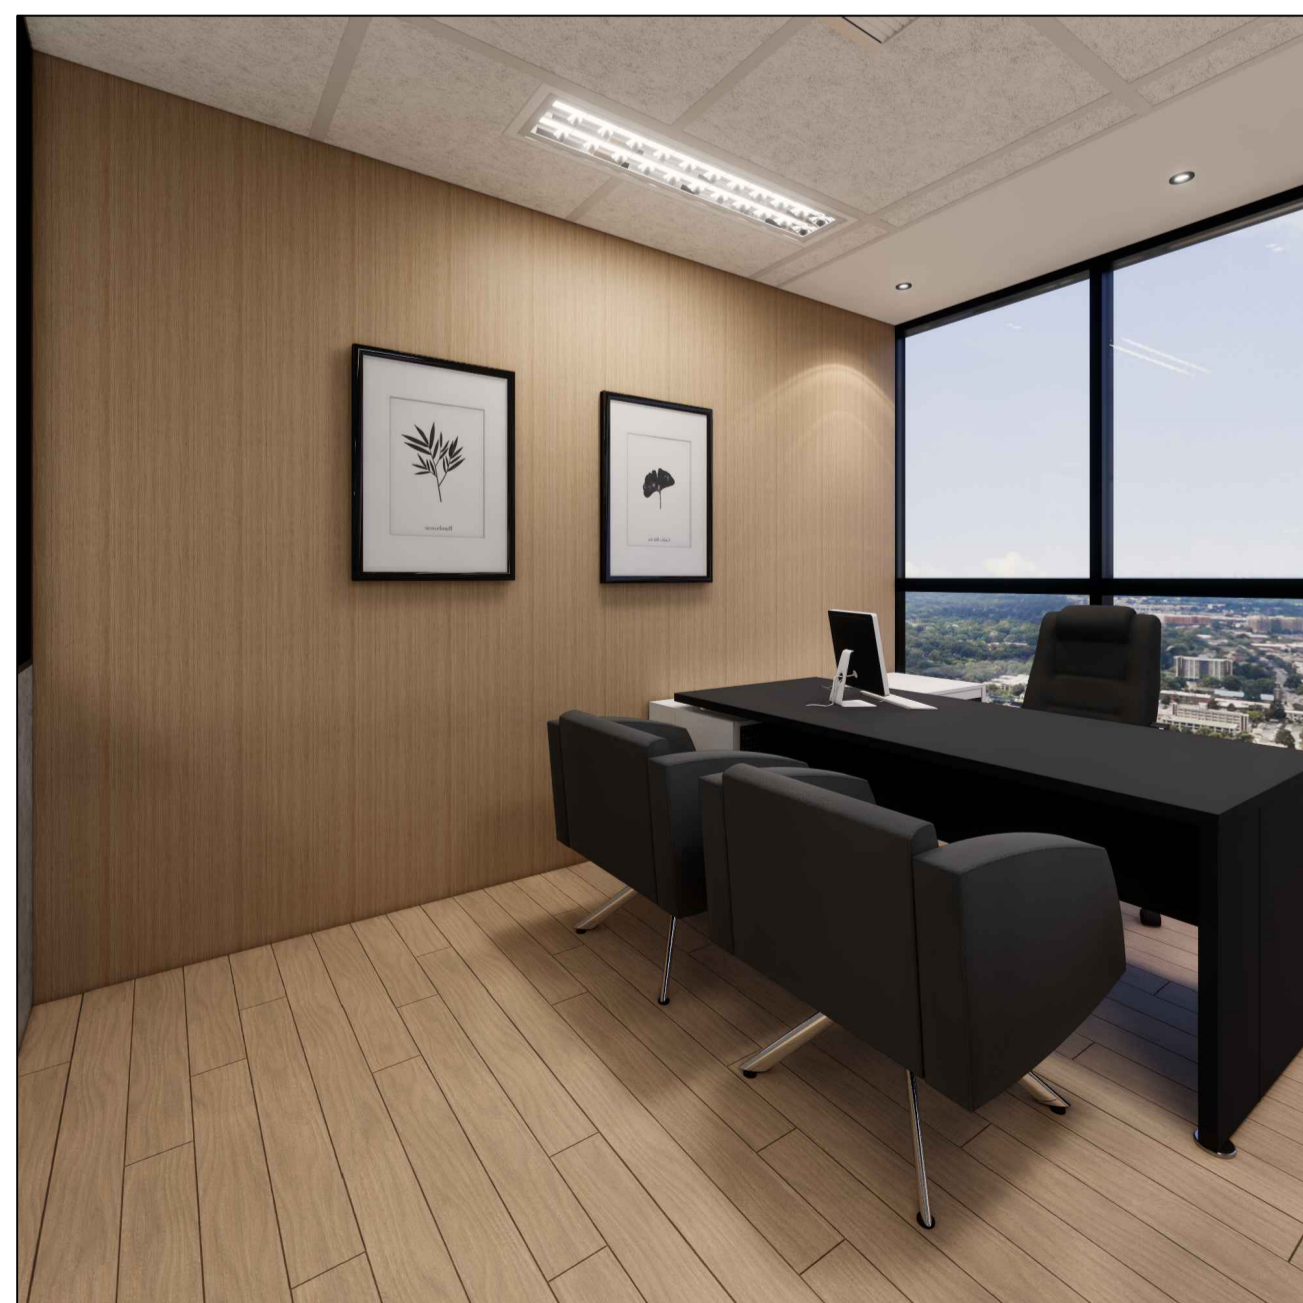


Vista 3D

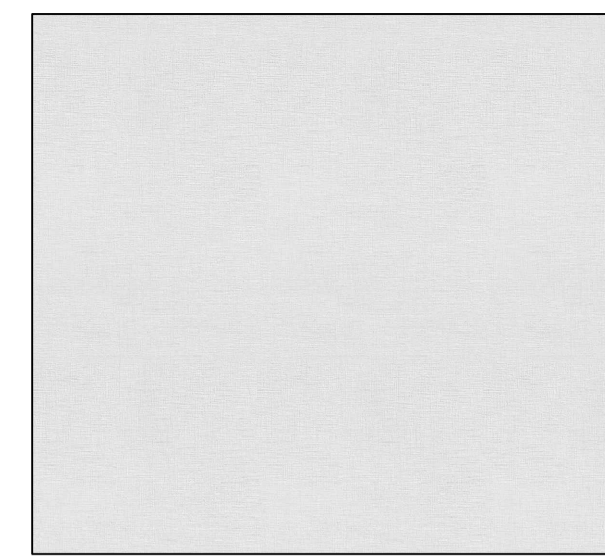

aurora trama duratex



Poltrona ayla preta

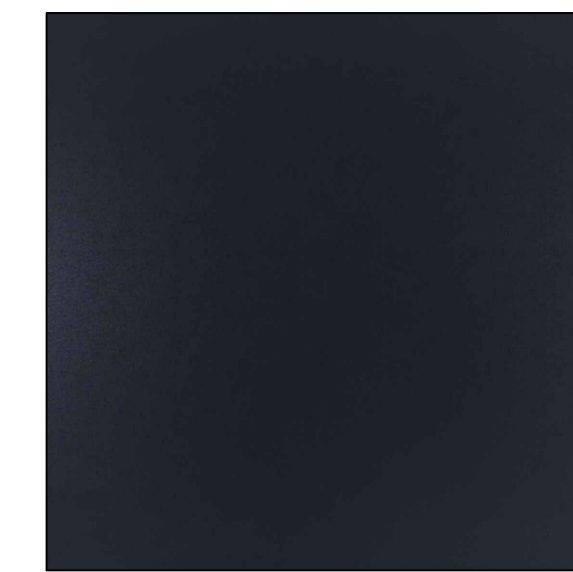

grafite trama duratex



Poltrona Giratória Stella Corino Base Cromada Preto

tapete Shaggy Smooth Pérola



Árvore artificial palmeira raphis verde




Piso Vinílico em Régua Ruffino Sofisticato

Cadeira de escritório presidente aconchego lisa large base alumínio em sintético preto



Mesa Diretor em "L" – Gebb Work Linha Edge

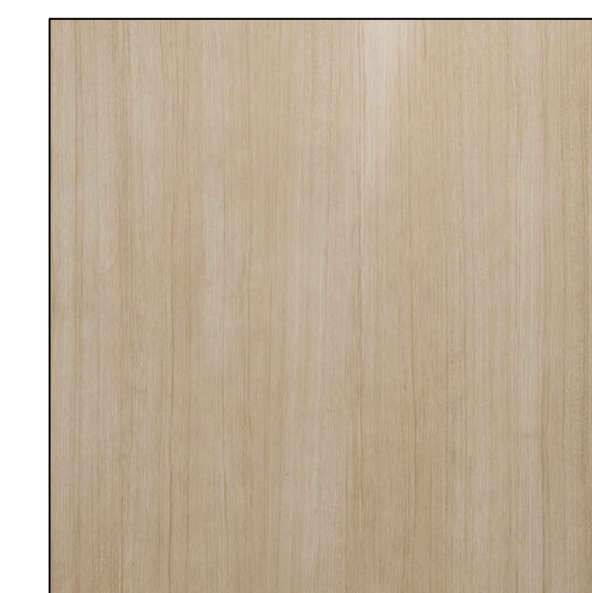

Adesivo De Parede Lavável Vinílico Madeira Carvalho




parede em cimento queimado

UNISA UNIVERSIDADE STO AMARO	MOODBOARD SECRETARIA	ESCALA: SEM ESCALA
ARQUITETURA DE INTERIORES	MOODBOARD COM DETALHES DE VISTAS ACABAMENTO E PALETA DE CORES	01/03/2023
ALUNO: EMERSON TIAGO CUSTÓDIO PEREIRA		06
4139054		




Poltrona ayla preta

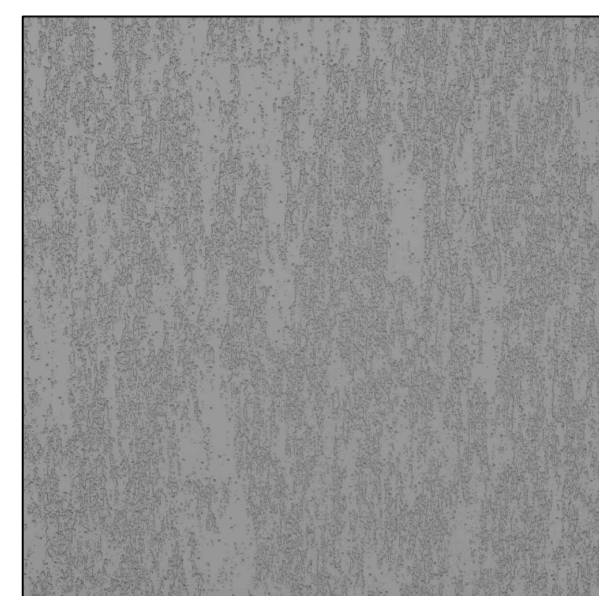

parede textura grafiato cinza claro




Vista 3D

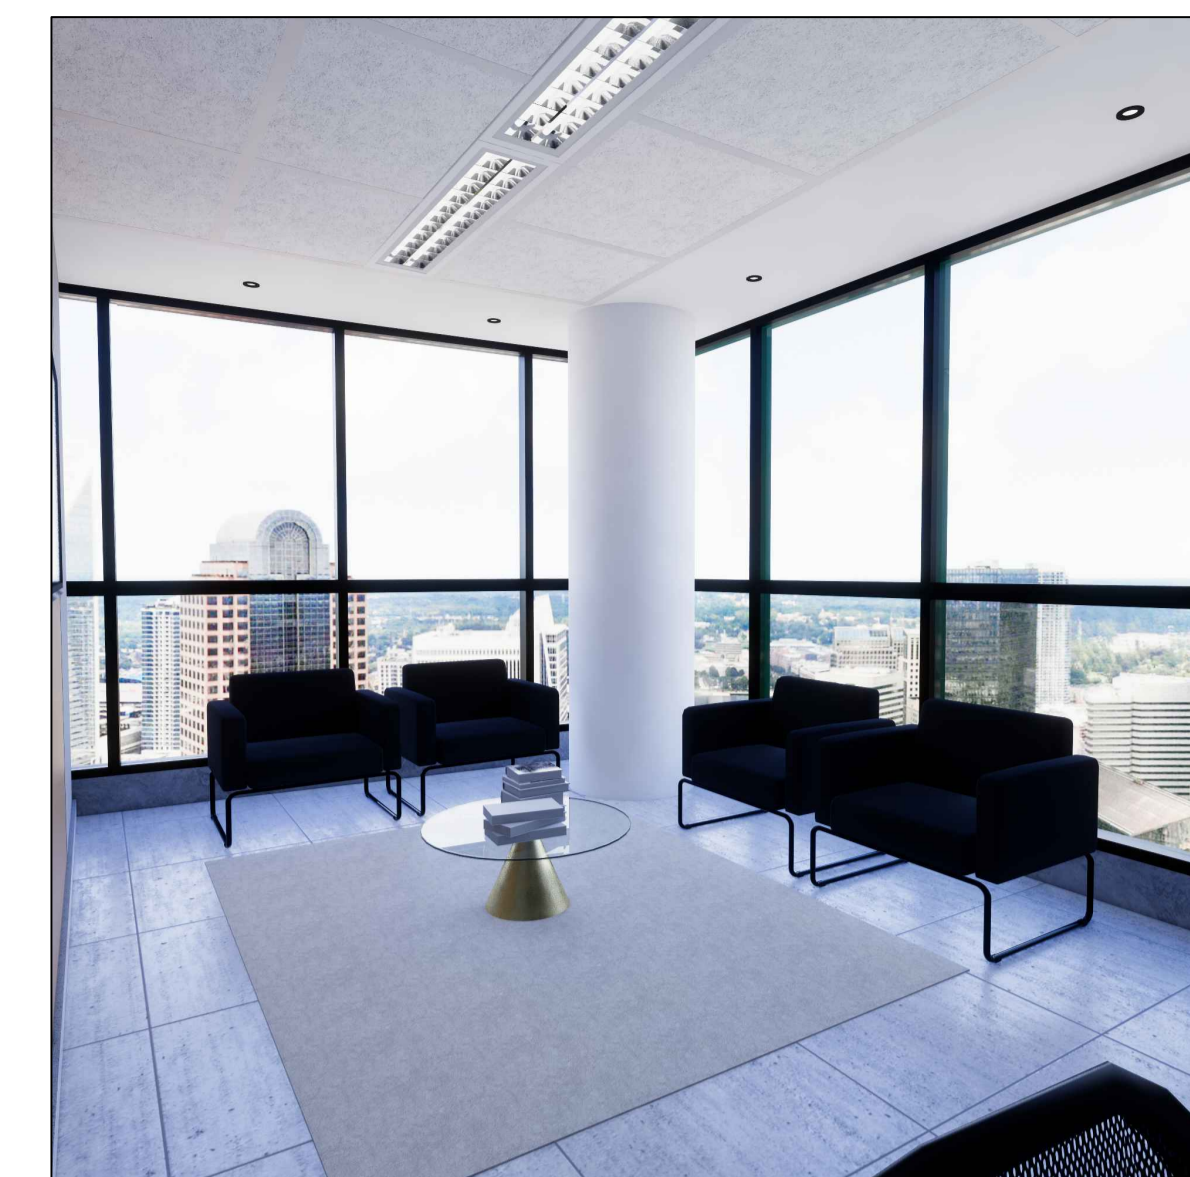

Vista 3D

tapete Shaggy Smooth Pérola

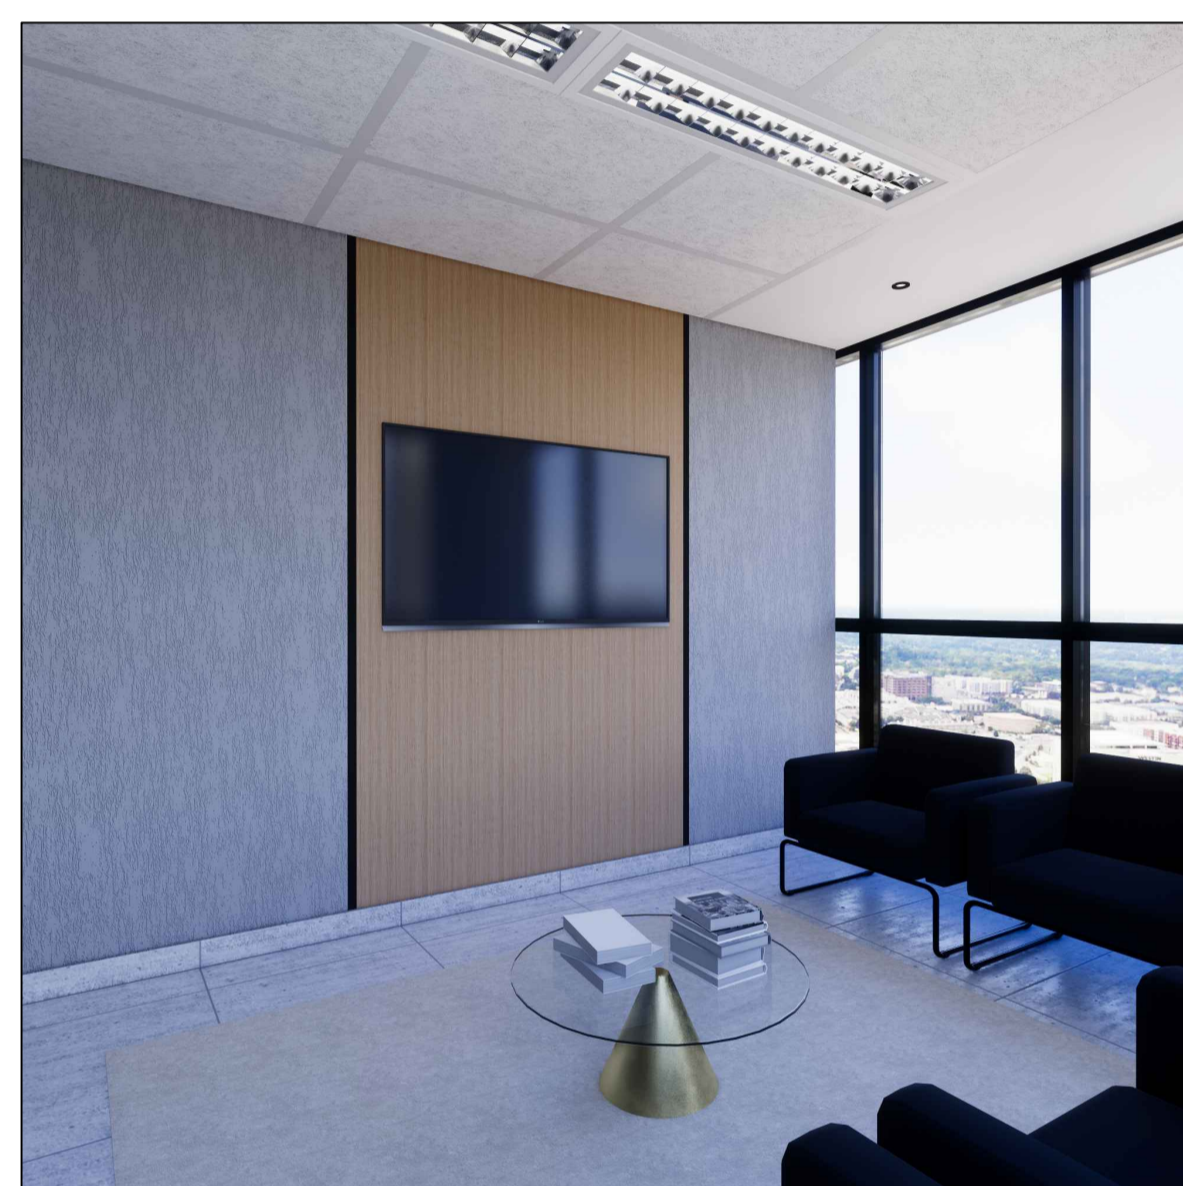

Vista 3D




SALA DE  
DESCOMPRESSÃO


SALA DE  
DESCOMPRESSÃO




Árvore artificial palmeira raphis verde

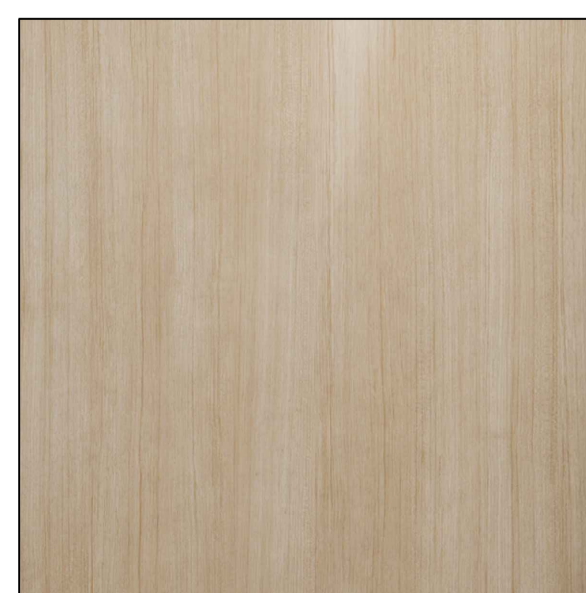

Adesivo De Parede Lavável  
Vinílico Madeira Carvalho

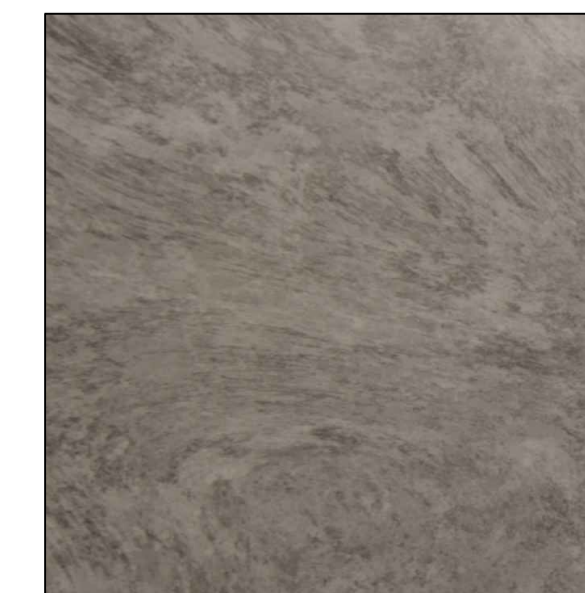

parede em cimento queimado

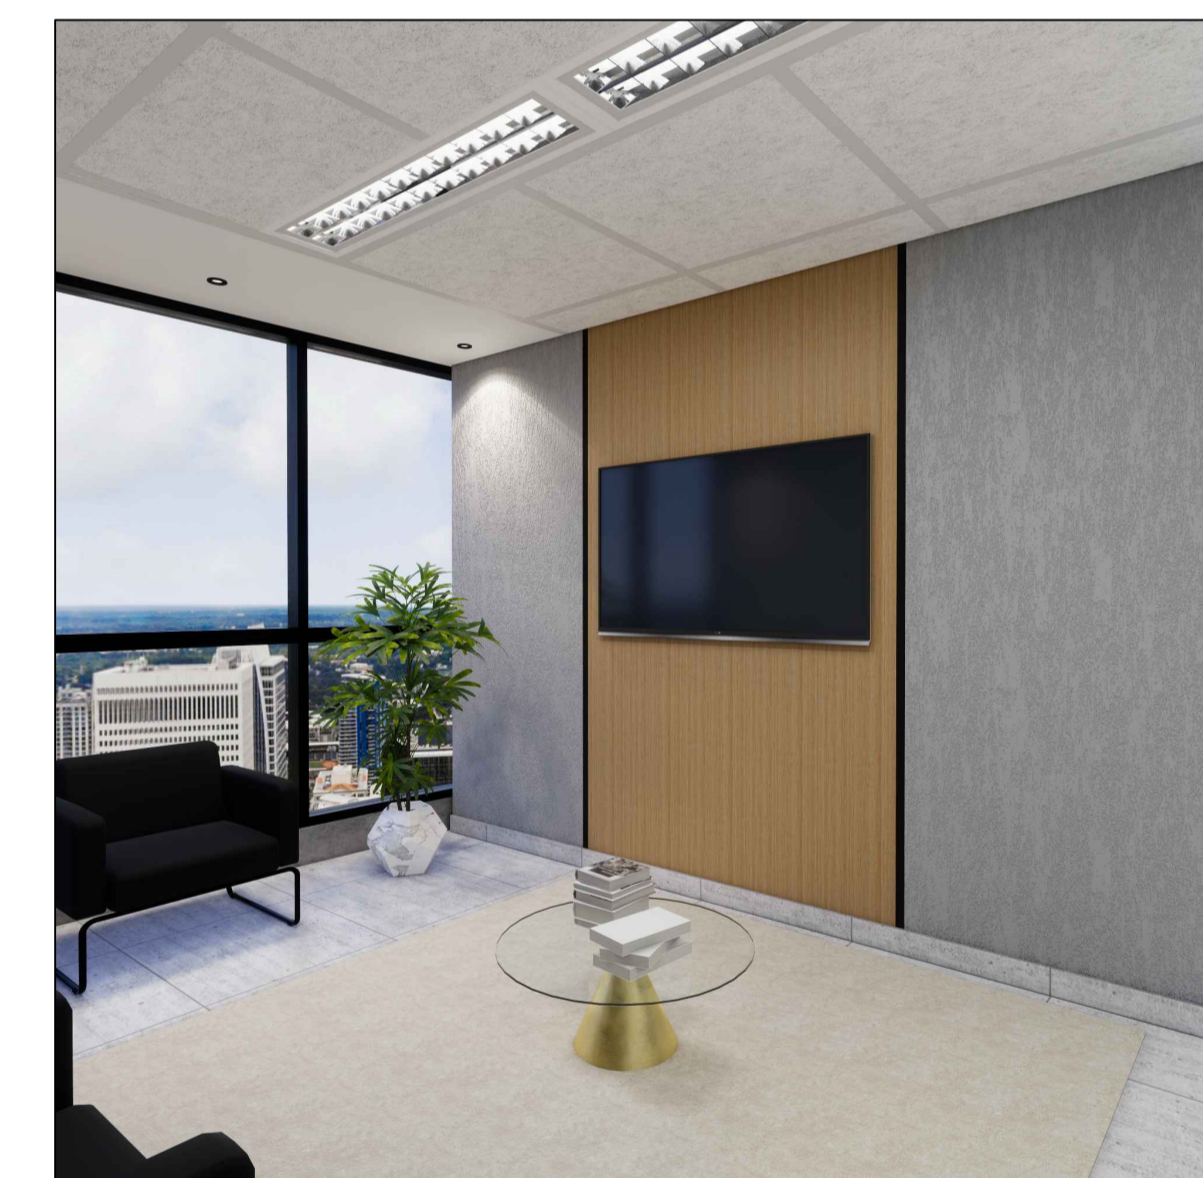


Vista 3D

UNISA UNIVERSIDADE STO AMARO	MOODBOARD SALAS DE DESCOMPRESSÃO	ESCALA SEM ESCALA
ARQUITETURA DE INTERIORES	MOODBOARD COM DETALHES DE VISTAS ACABAMENTO E PALETA DE CORES	01/03/2023
ALUADO: EMERSON TIAGO CUSTÓDIO PEREIRA		07
4139054		



**PLANTA LAYOUT**  
ESCALA 1:50

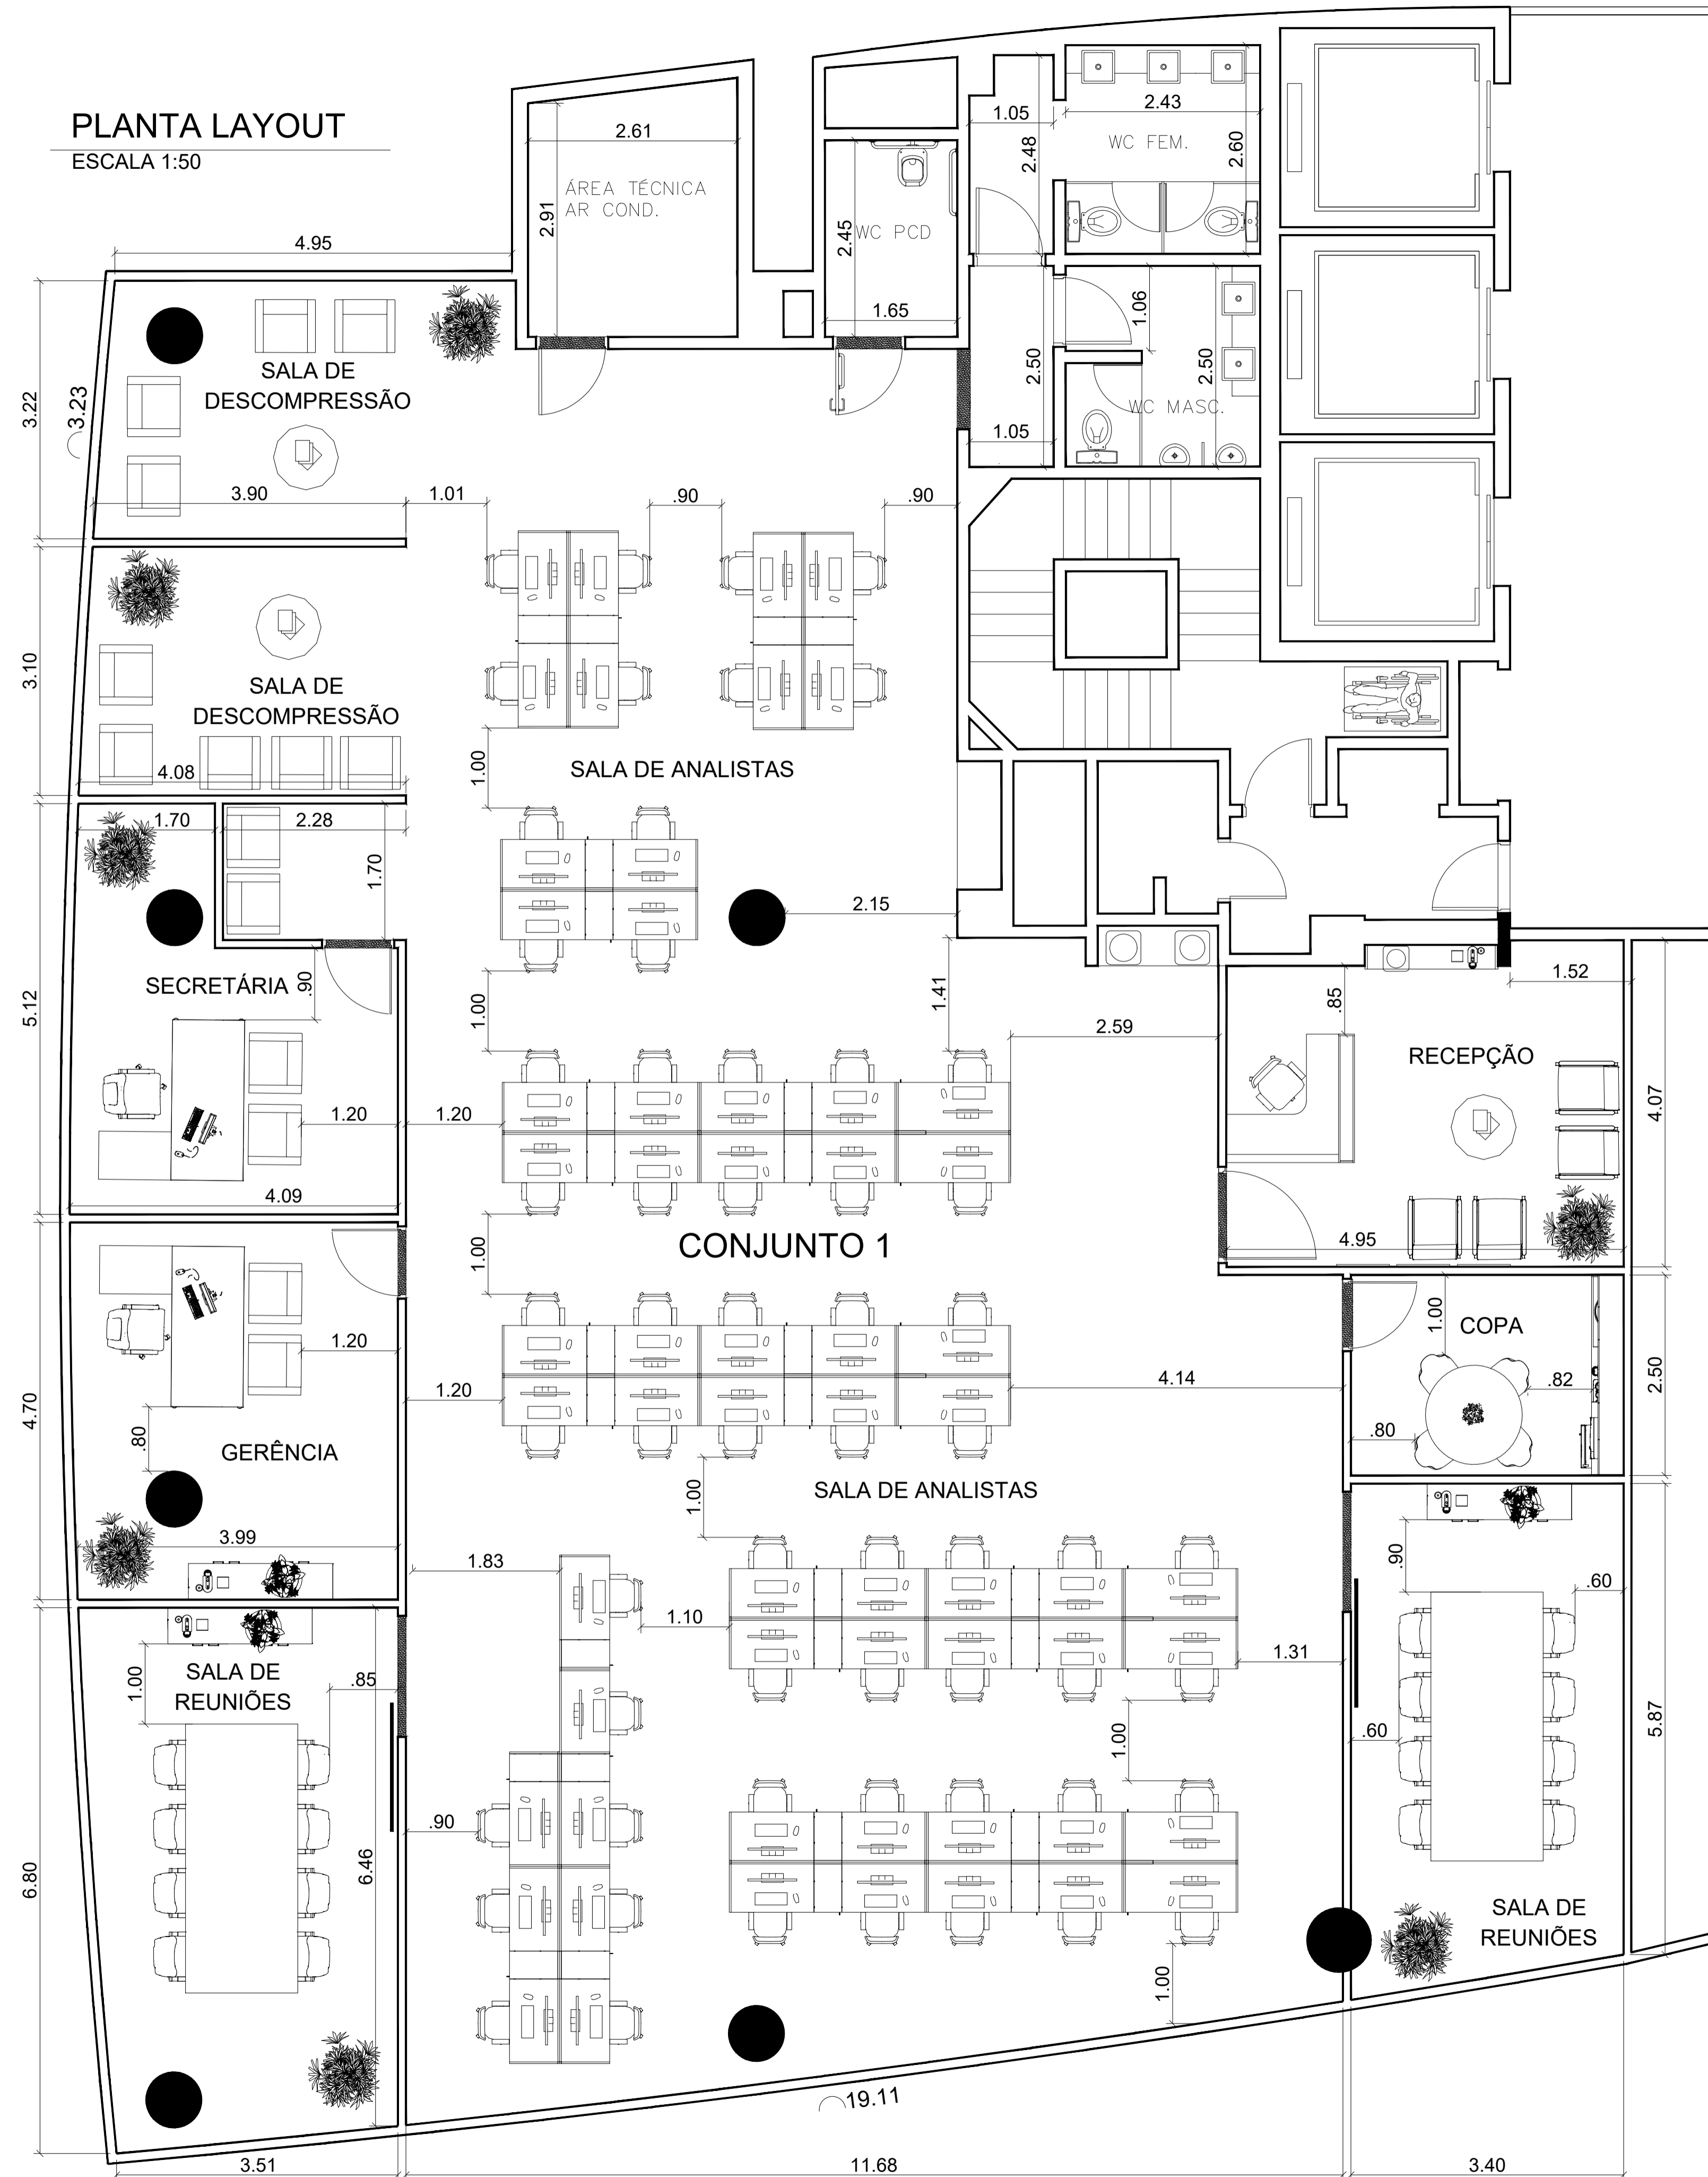


**CONCEITO**  
FOI PROCURAR DESENVOLVER UM AMBIENTE DE TRABALHO AMPLO COM TODO CONFORTO PARA O UM TRABALHO INTEGRAL SEM PREOCUPAÇÕES ALGUMAS SALAS FORAM DESENVOLVIDAS NA LUZ QUENTE TRAZENDO MAIS CONFORTO E ELEGANCIA AO AMBIENTE. A IDÉIA FOI UTILIZAR ALGUMAS PARTES EM MADEIRA NA QUAL TAMBÉM AJUDA CONTRA SOM EXTERNOS

UNISA UNIVERSIDADE STO AMARO	PLANTA DE LAYOUT	ESCALA 1:50
ARQUITETURA DE INTERIORES		01/03/2023
ALUNO: EMERSON TIAGO CUSTÓDIO PEREIRA		09
4139054		

# PLANTA PAGINAÇÃO DE PISOS

ESCALA 1:50

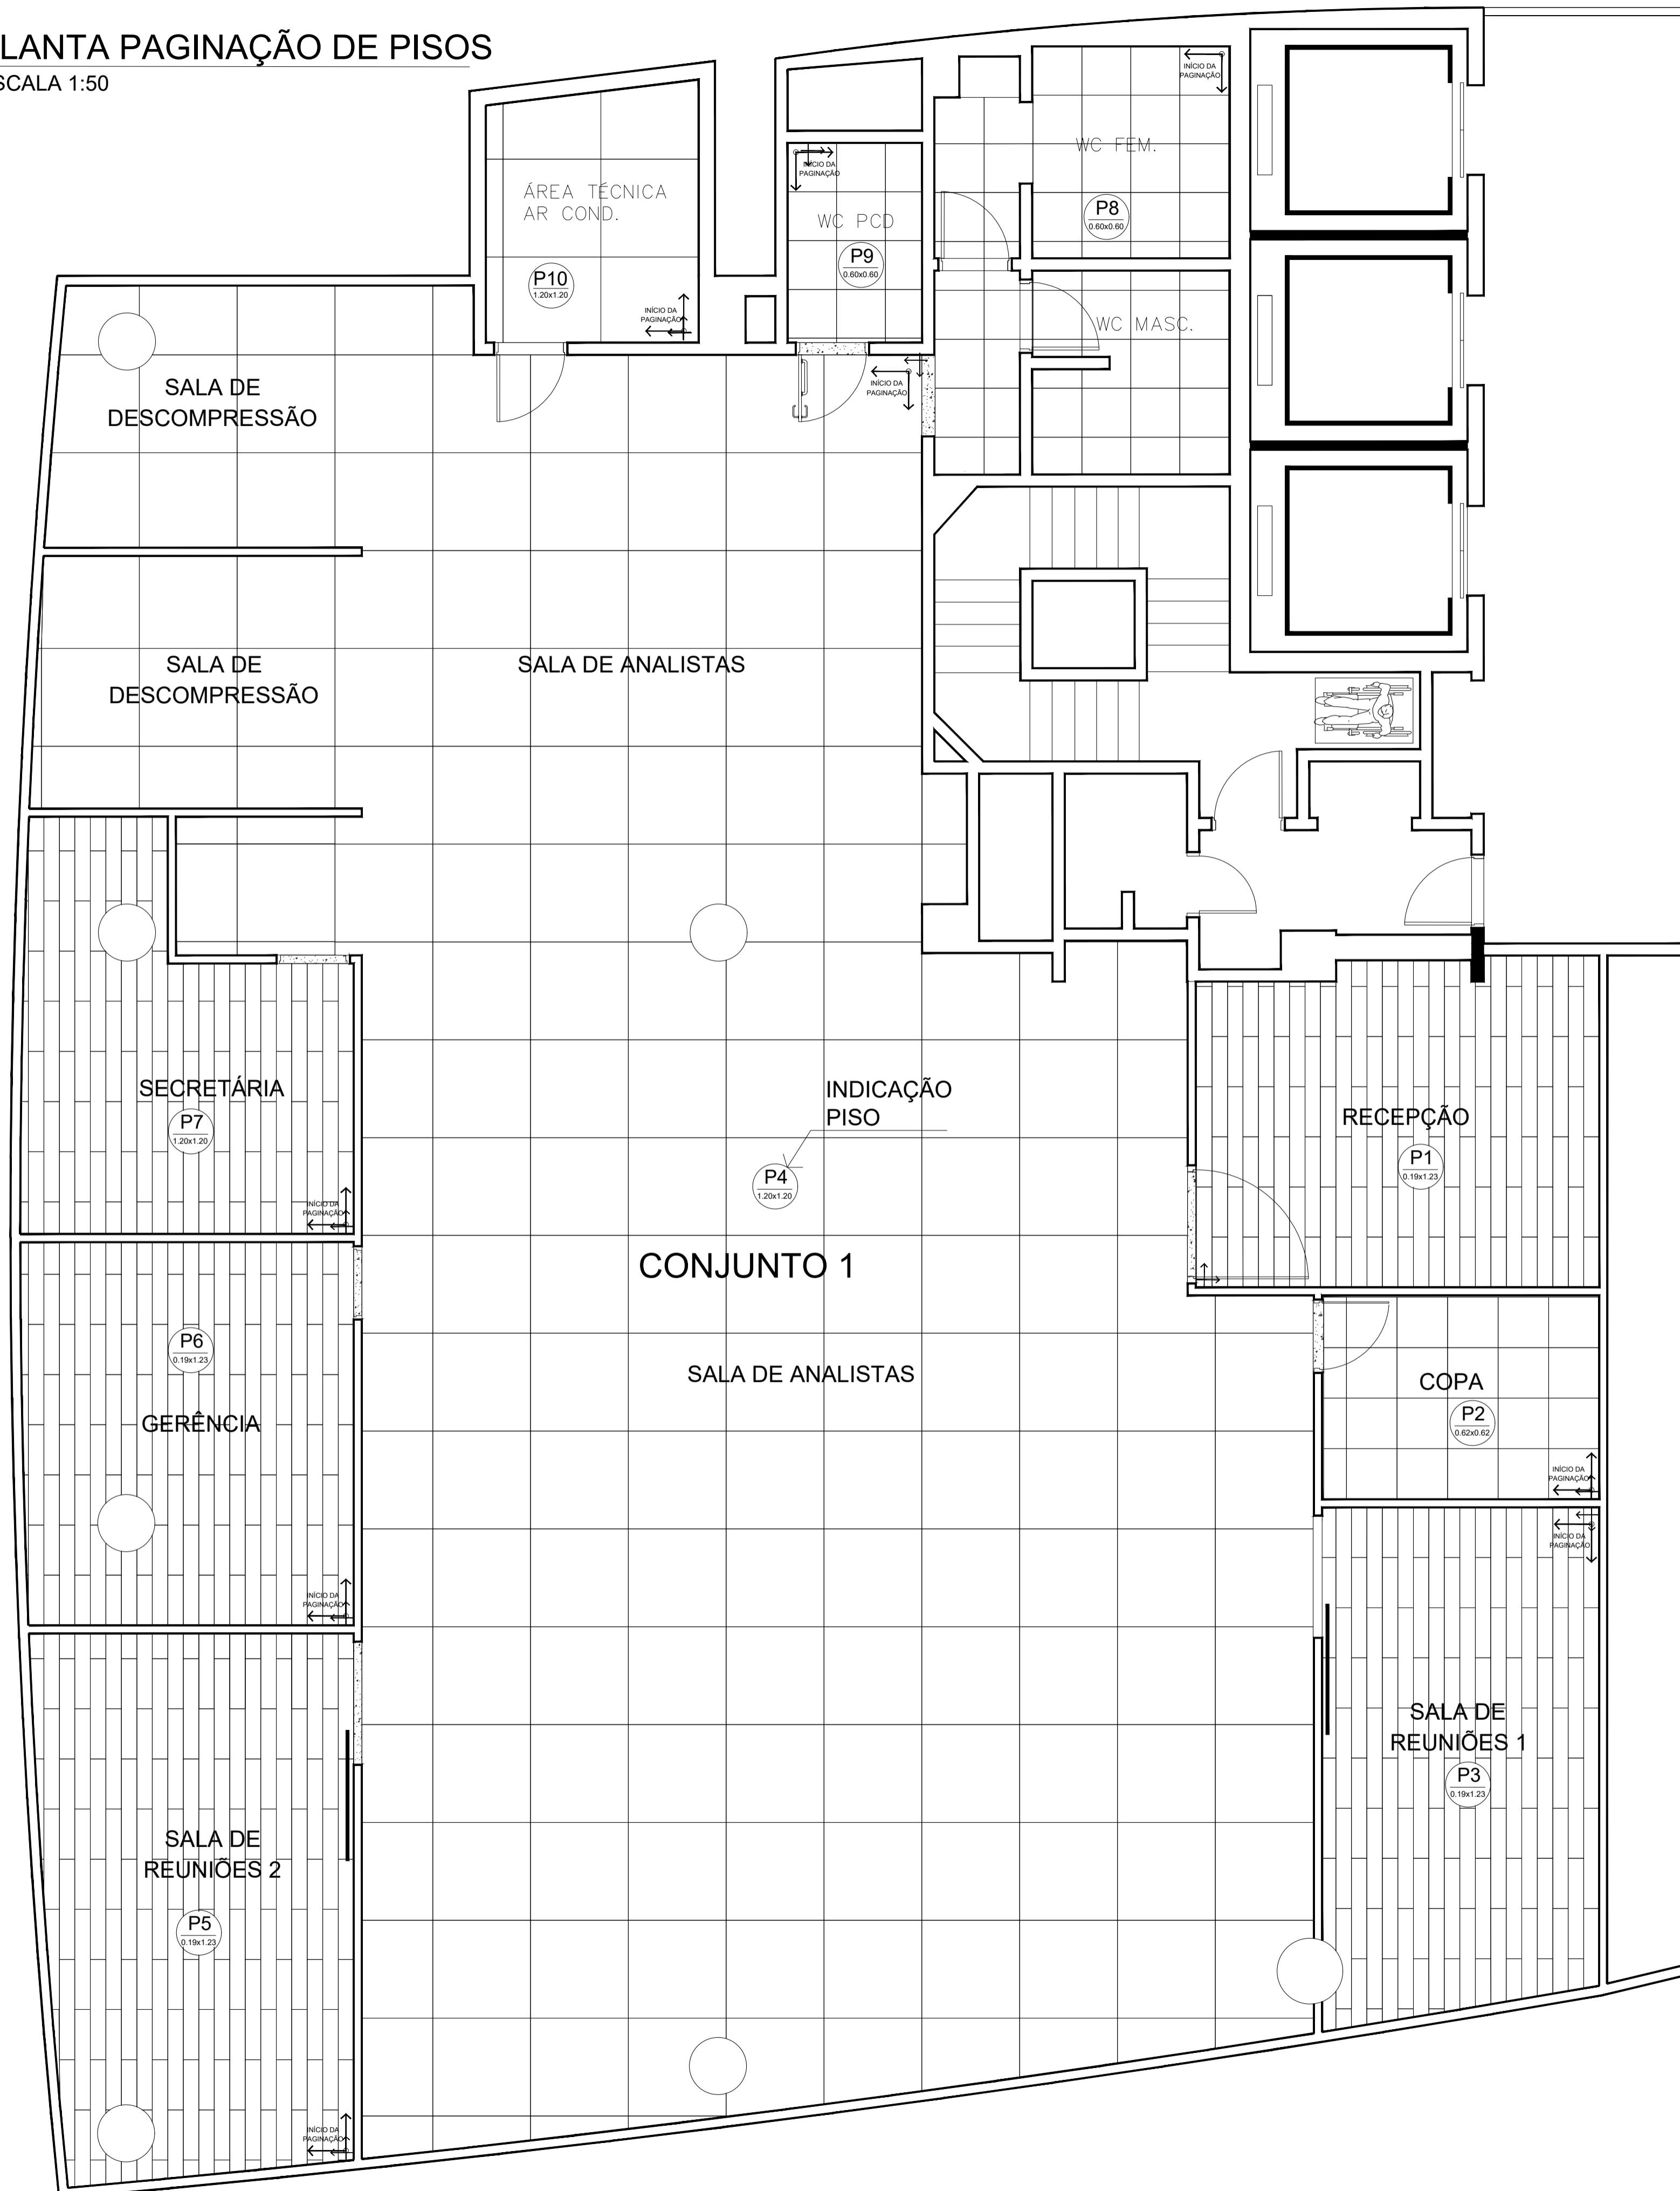

## Piso Vinílico em Régua Ruffino Sofisticato 19X123

P1	RECEPÇÃO	19,45m <sup>2</sup>	100 PEÇAS
P3	SALAS DE REUNIÕES 1	20,91m <sup>2</sup>	102 PEÇAS
P5	SALAS DE REUNIÕES 2	25,04m <sup>2</sup>	130 PEÇAS
P6	SALA DE GERÊNCIA	19,03m <sup>2</sup>	99 PEÇAS
P7	SALA DE SECRETARIA	16,66m <sup>2</sup>	92 PEÇAS











## Porcelanato Fuso Zermaat Retificado Natural 120x120 Portobello.

P4	SALA DE ANALISTAS E DESCOMPRESSÃO	302,86m <sup>2</sup>	190 PEÇAS
P10	ÁREA TÉCNICA DE AR CONDICIONADO	8,01m <sup>2</sup>	8 PEÇAS



## Porcelanato 60 x 60 cm Polido Retificado Noir 82701 Gaudi

P8	BANHEIRO FEMININO	17,72m <sup>2</sup>	64 PEÇAS
	BANHEIRO MASCULINO		
	CORREDOR		
P9	BANHEIRO PNE	4,04m <sup>2</sup>	14 PEÇAS

PLANTA DE PAGINAÇÃO DE PAREDES - VISTAS BANHEIROS  
 ESCALA 1:25

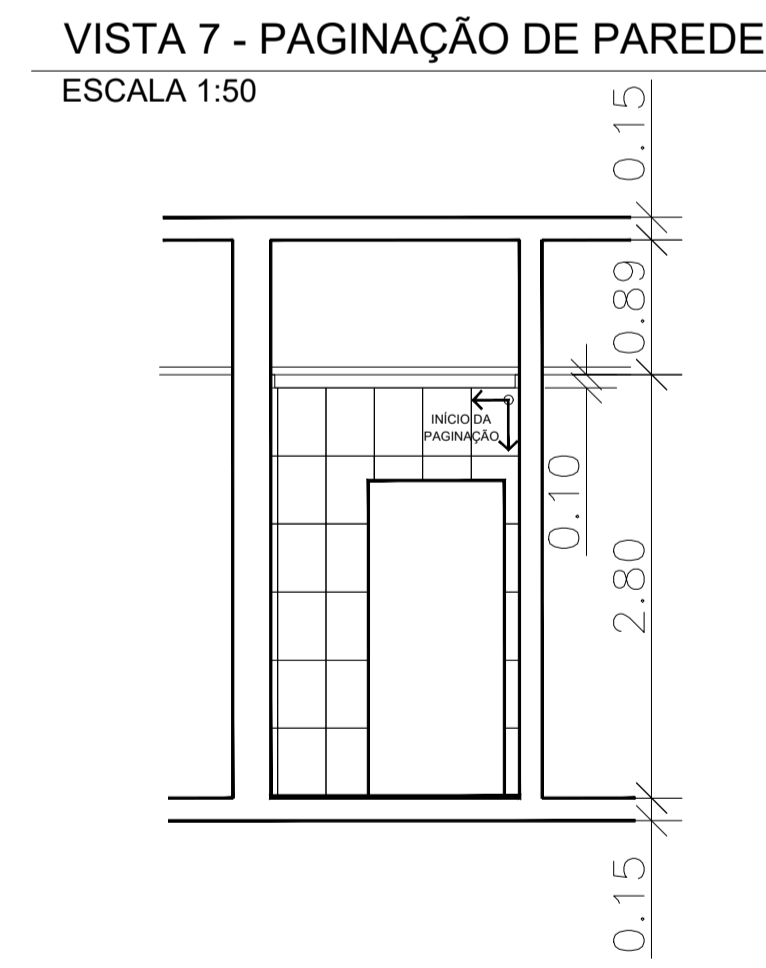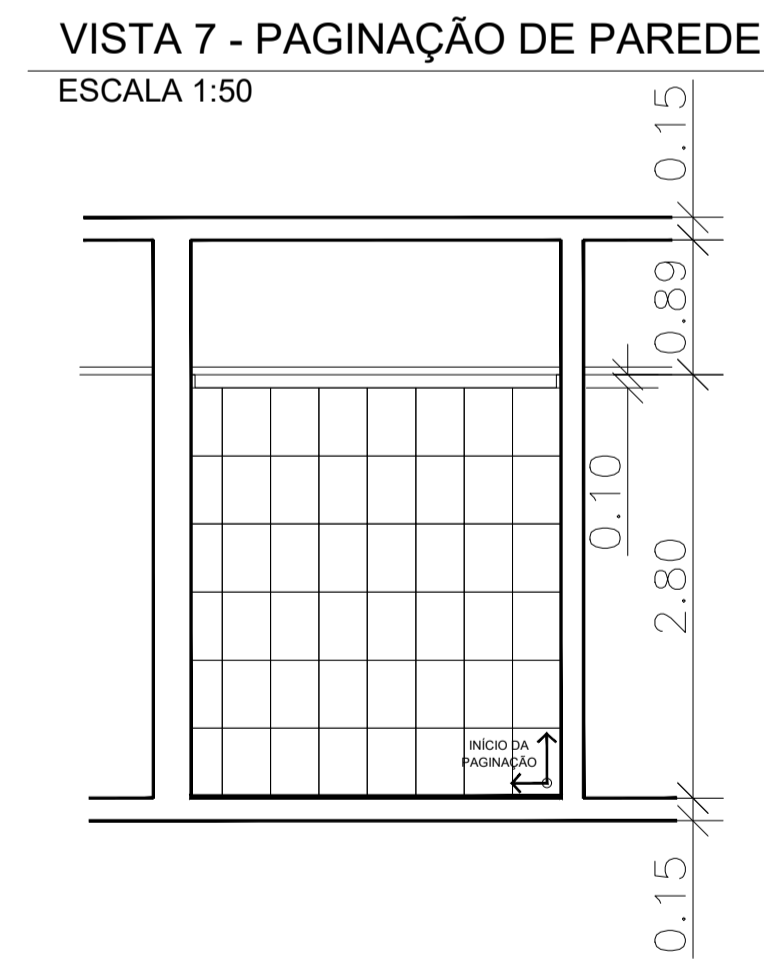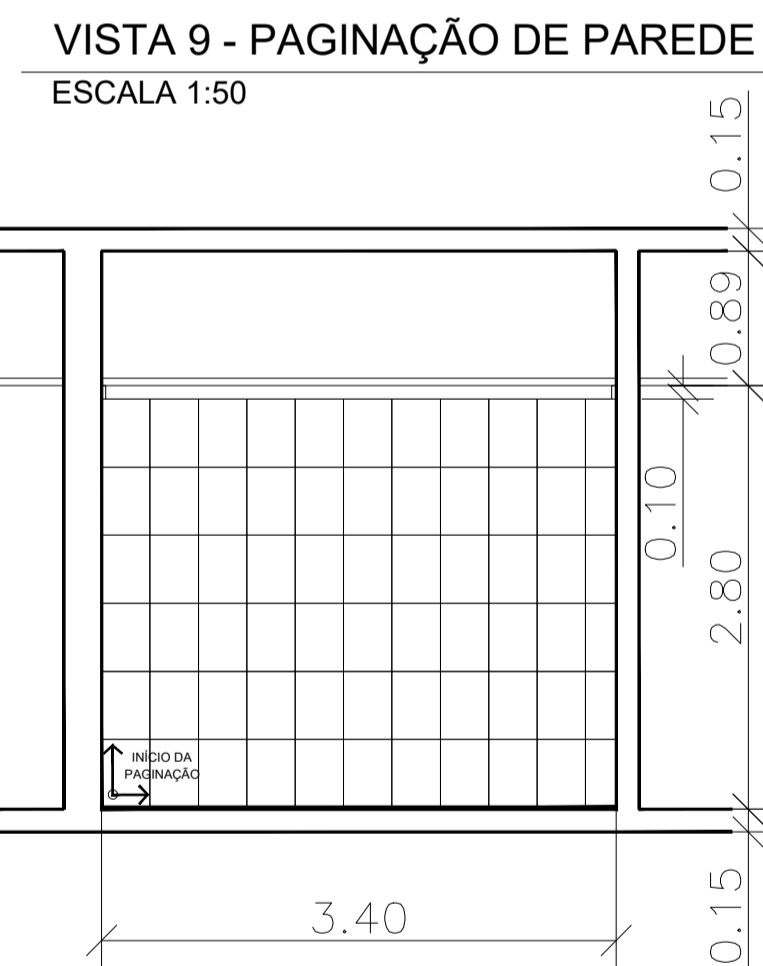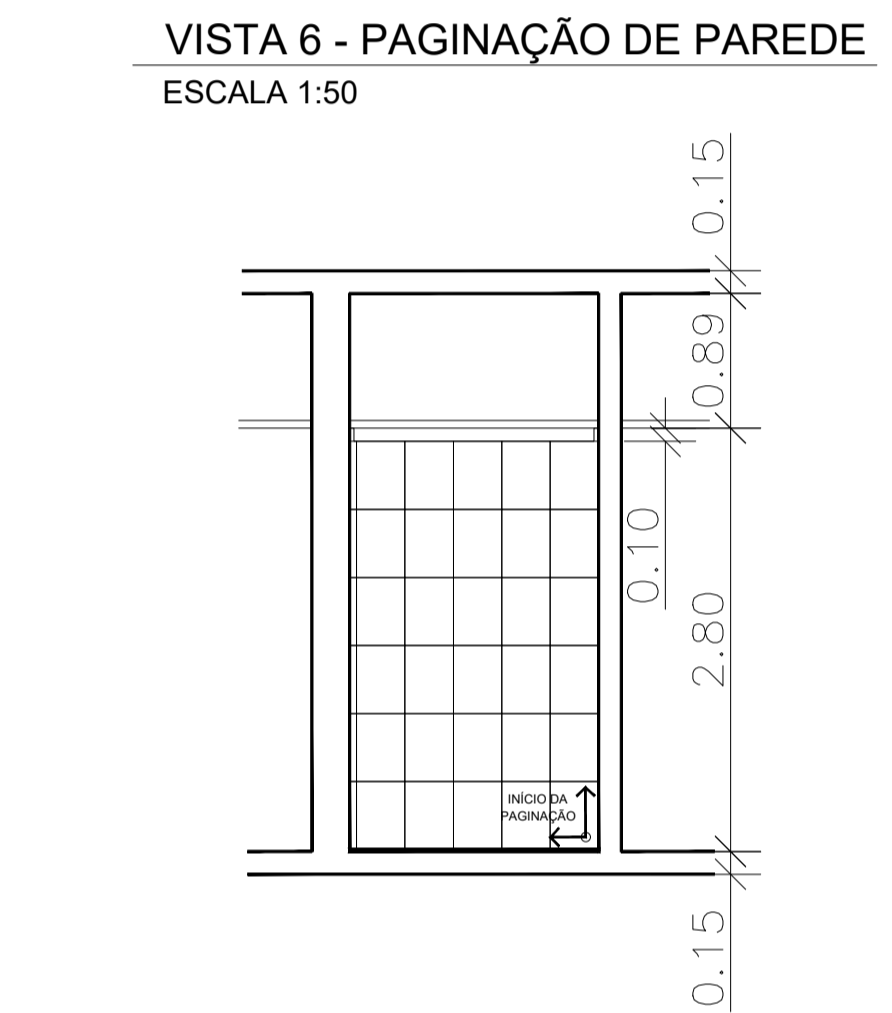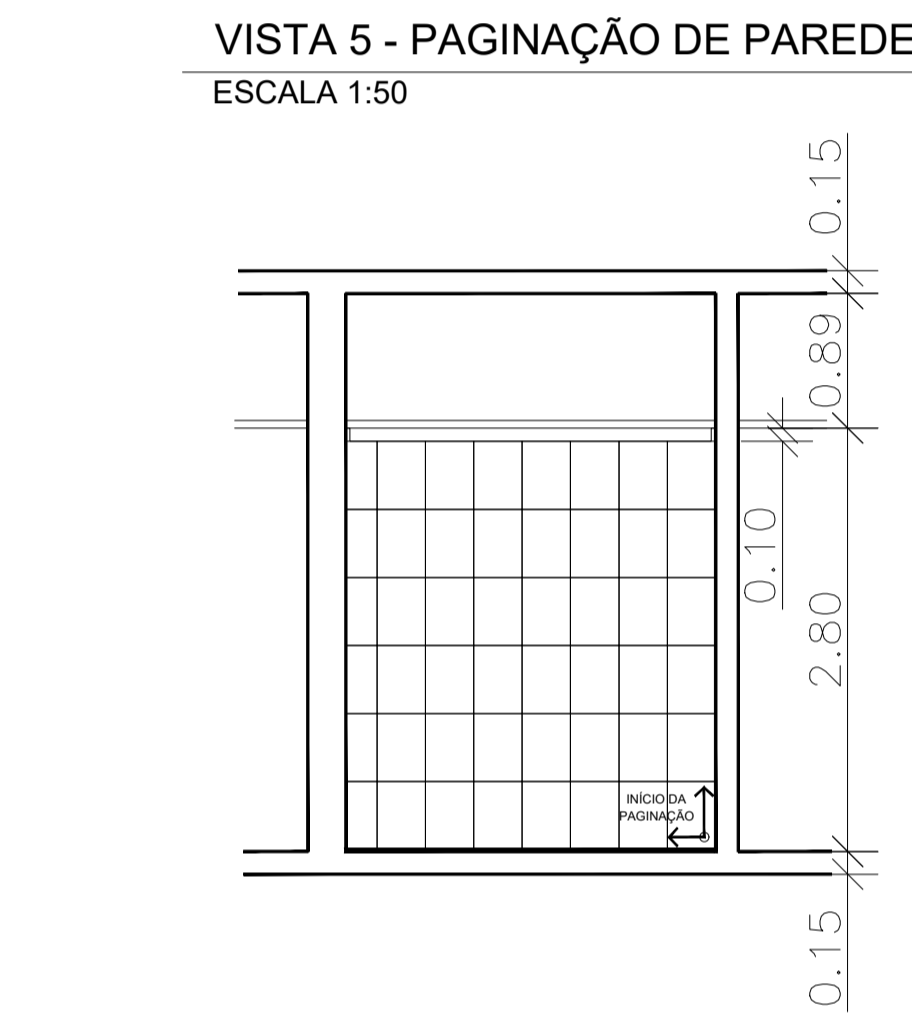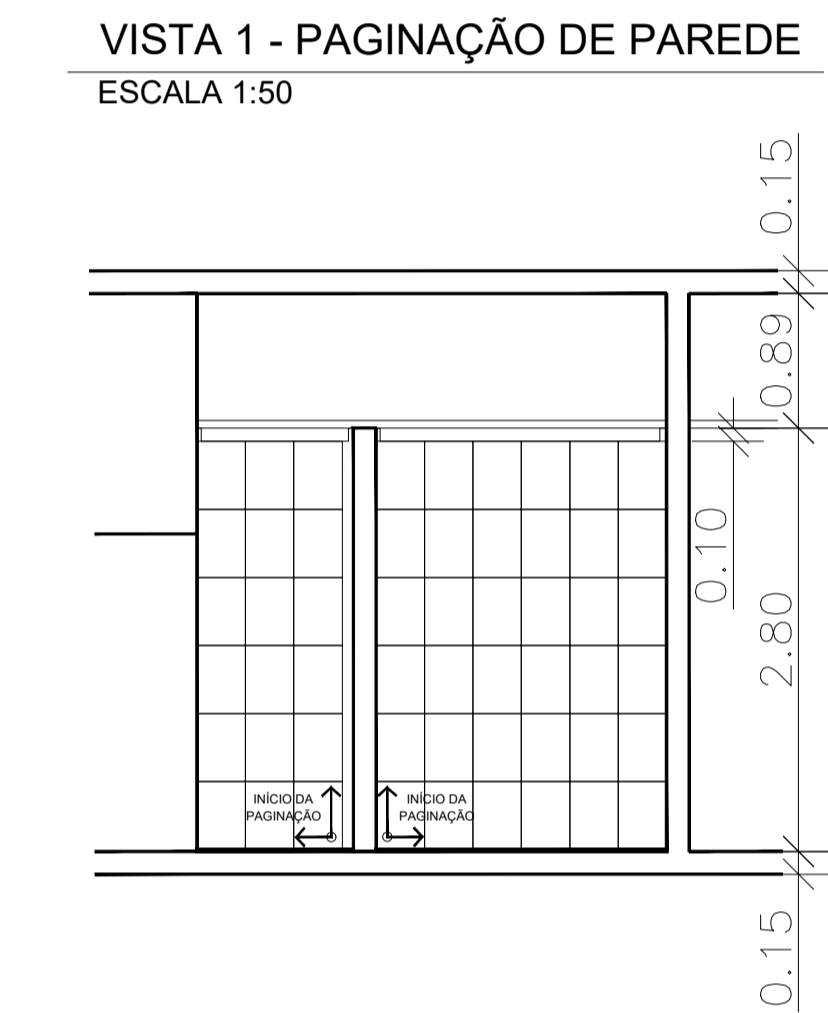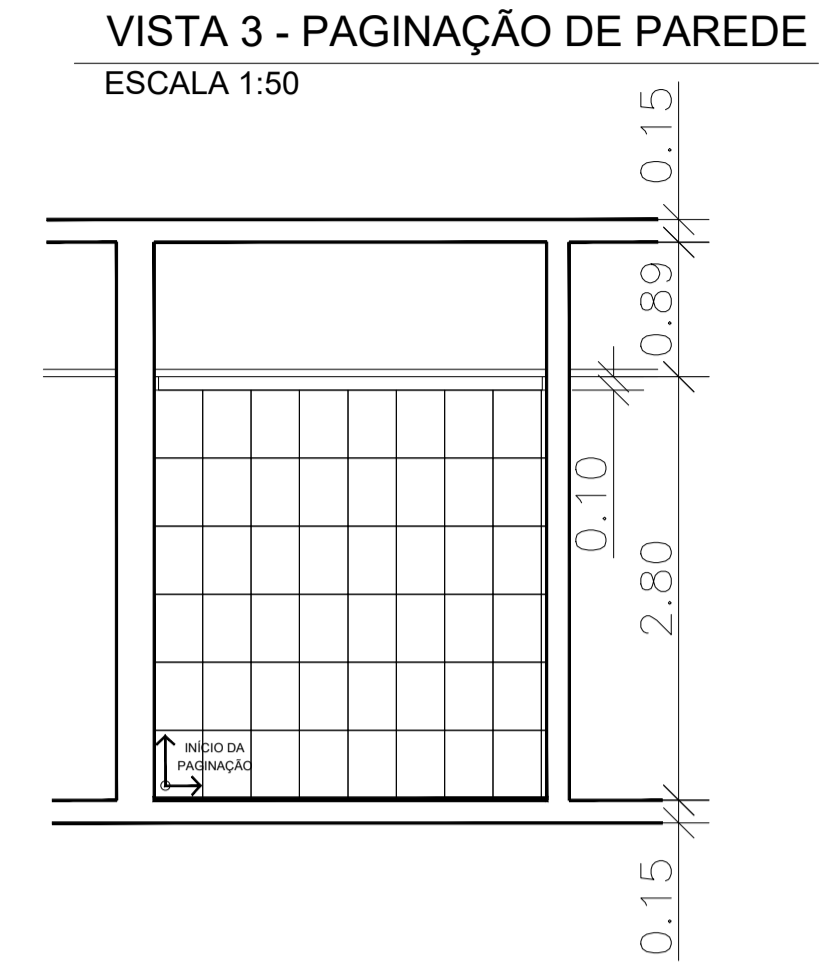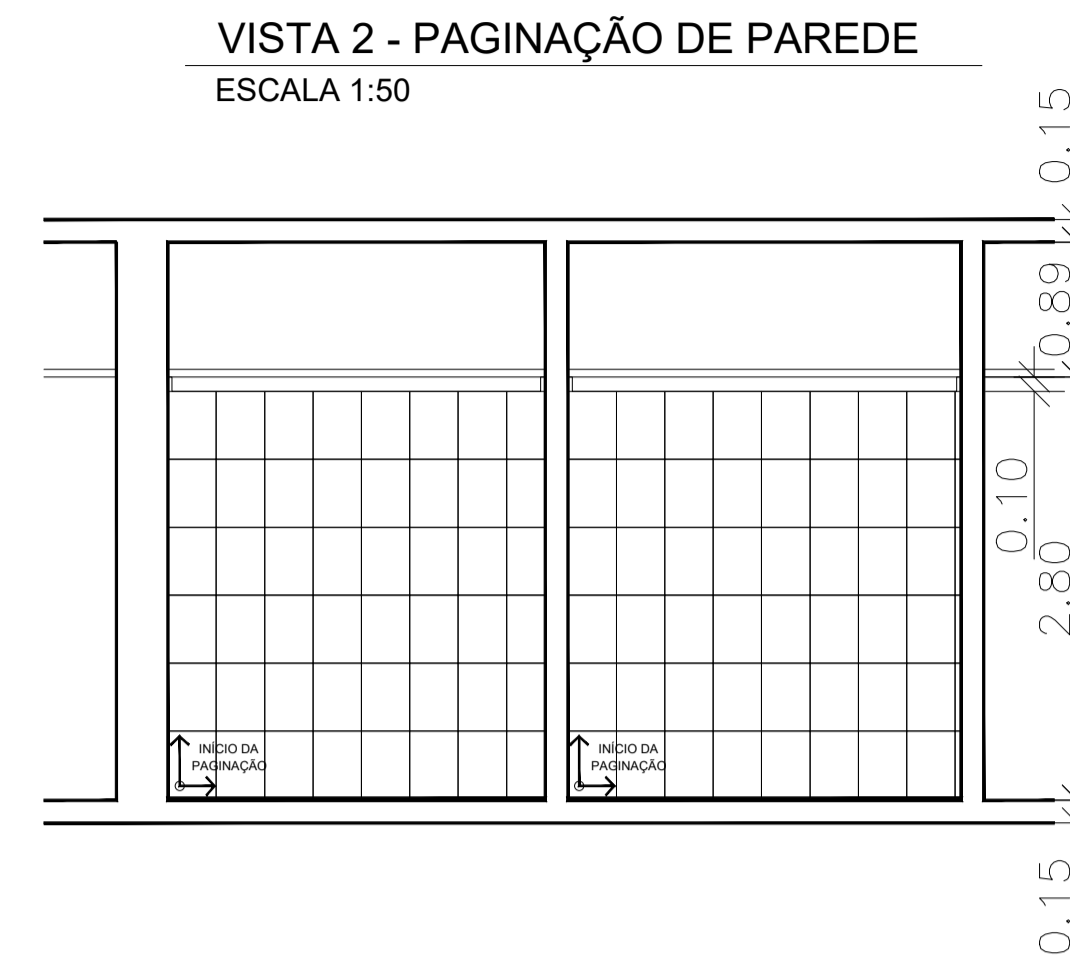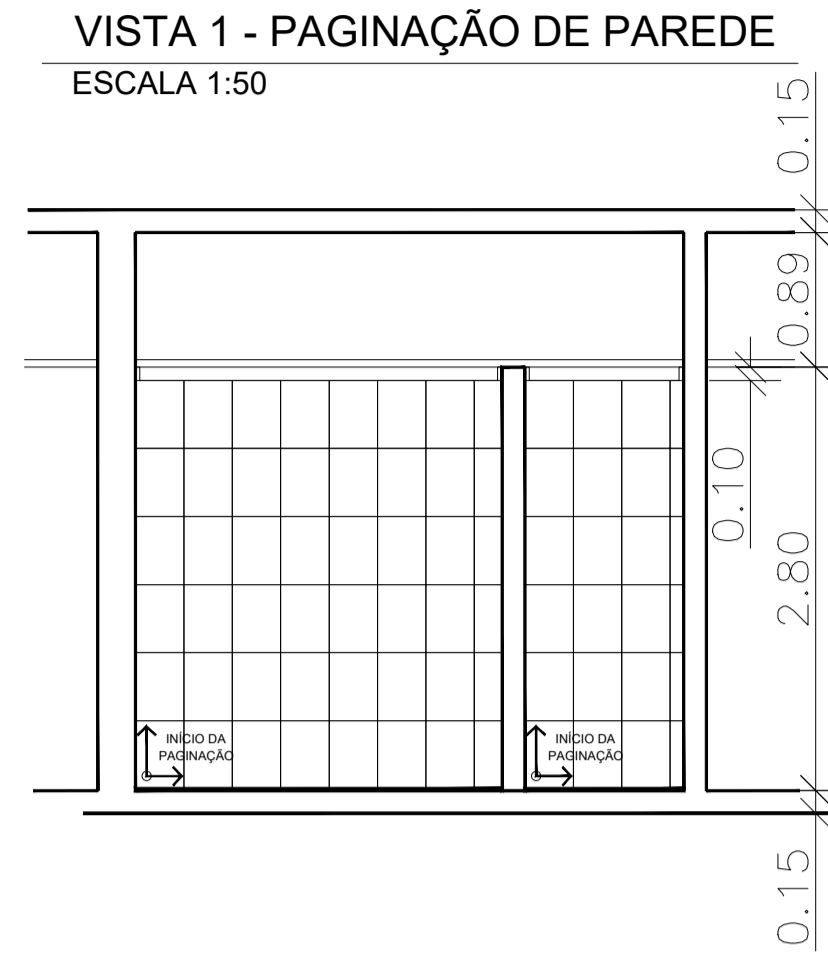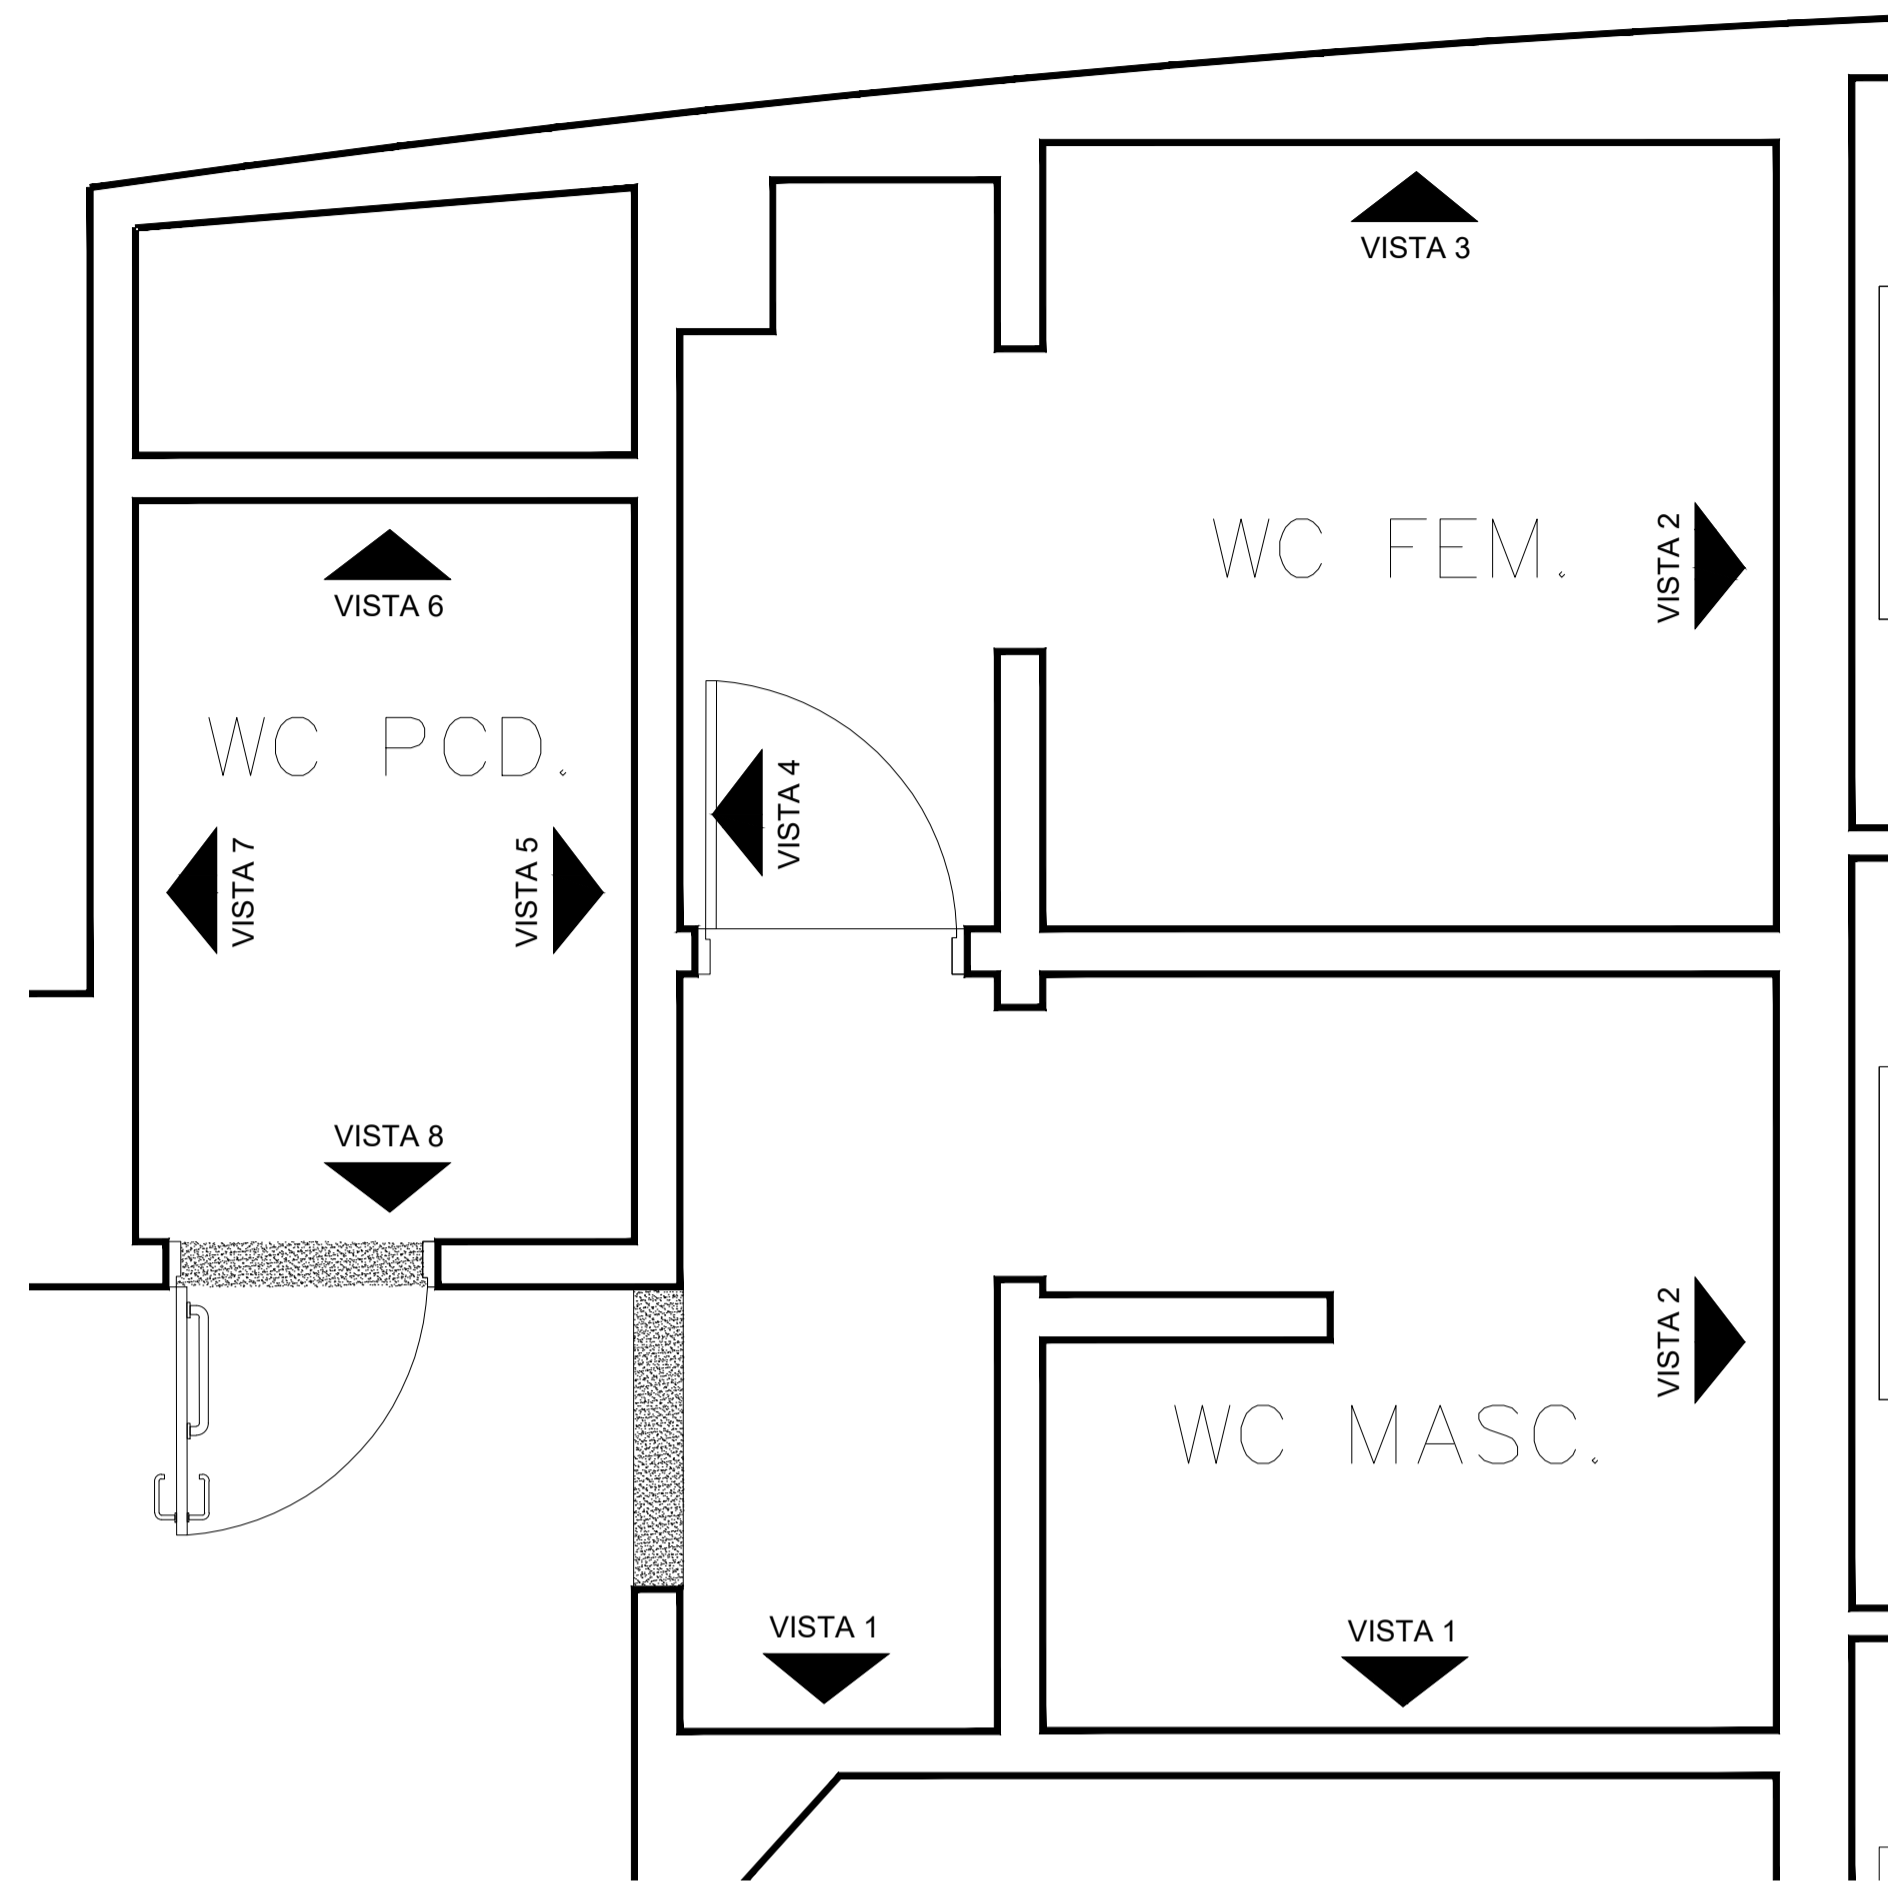


PLANTA DE PAGINAÇÃO DE PAREDES VISTAS COPA  
 ESCALA 1:25

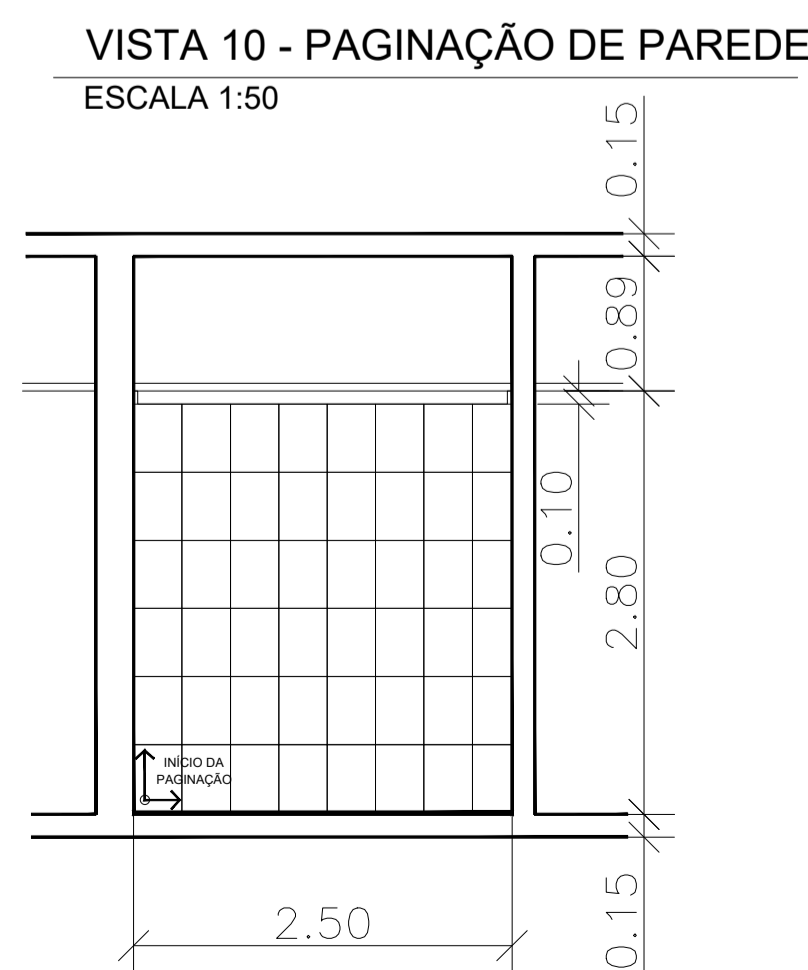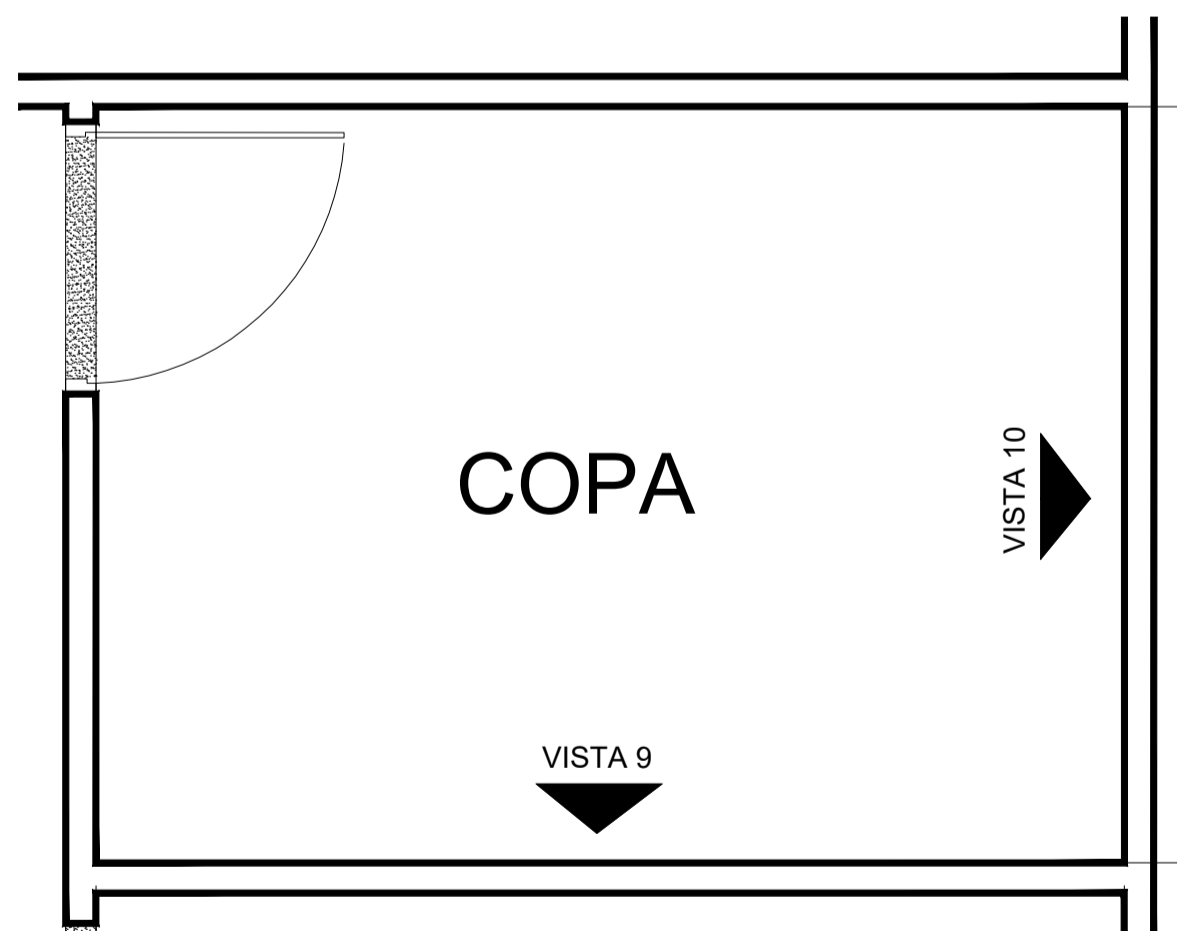

Revestimento de parede bold 31,88x44,88 HD Bariloche Branco Formigres		
BANHEIRO MASCULINO E FEMININO	80,01m <sup>2</sup>	600 PEÇAS
BANHEIRO PCD.		
COPA		


**PLANTA IND. DE TOMADAS**  
 ESCALA 1:50

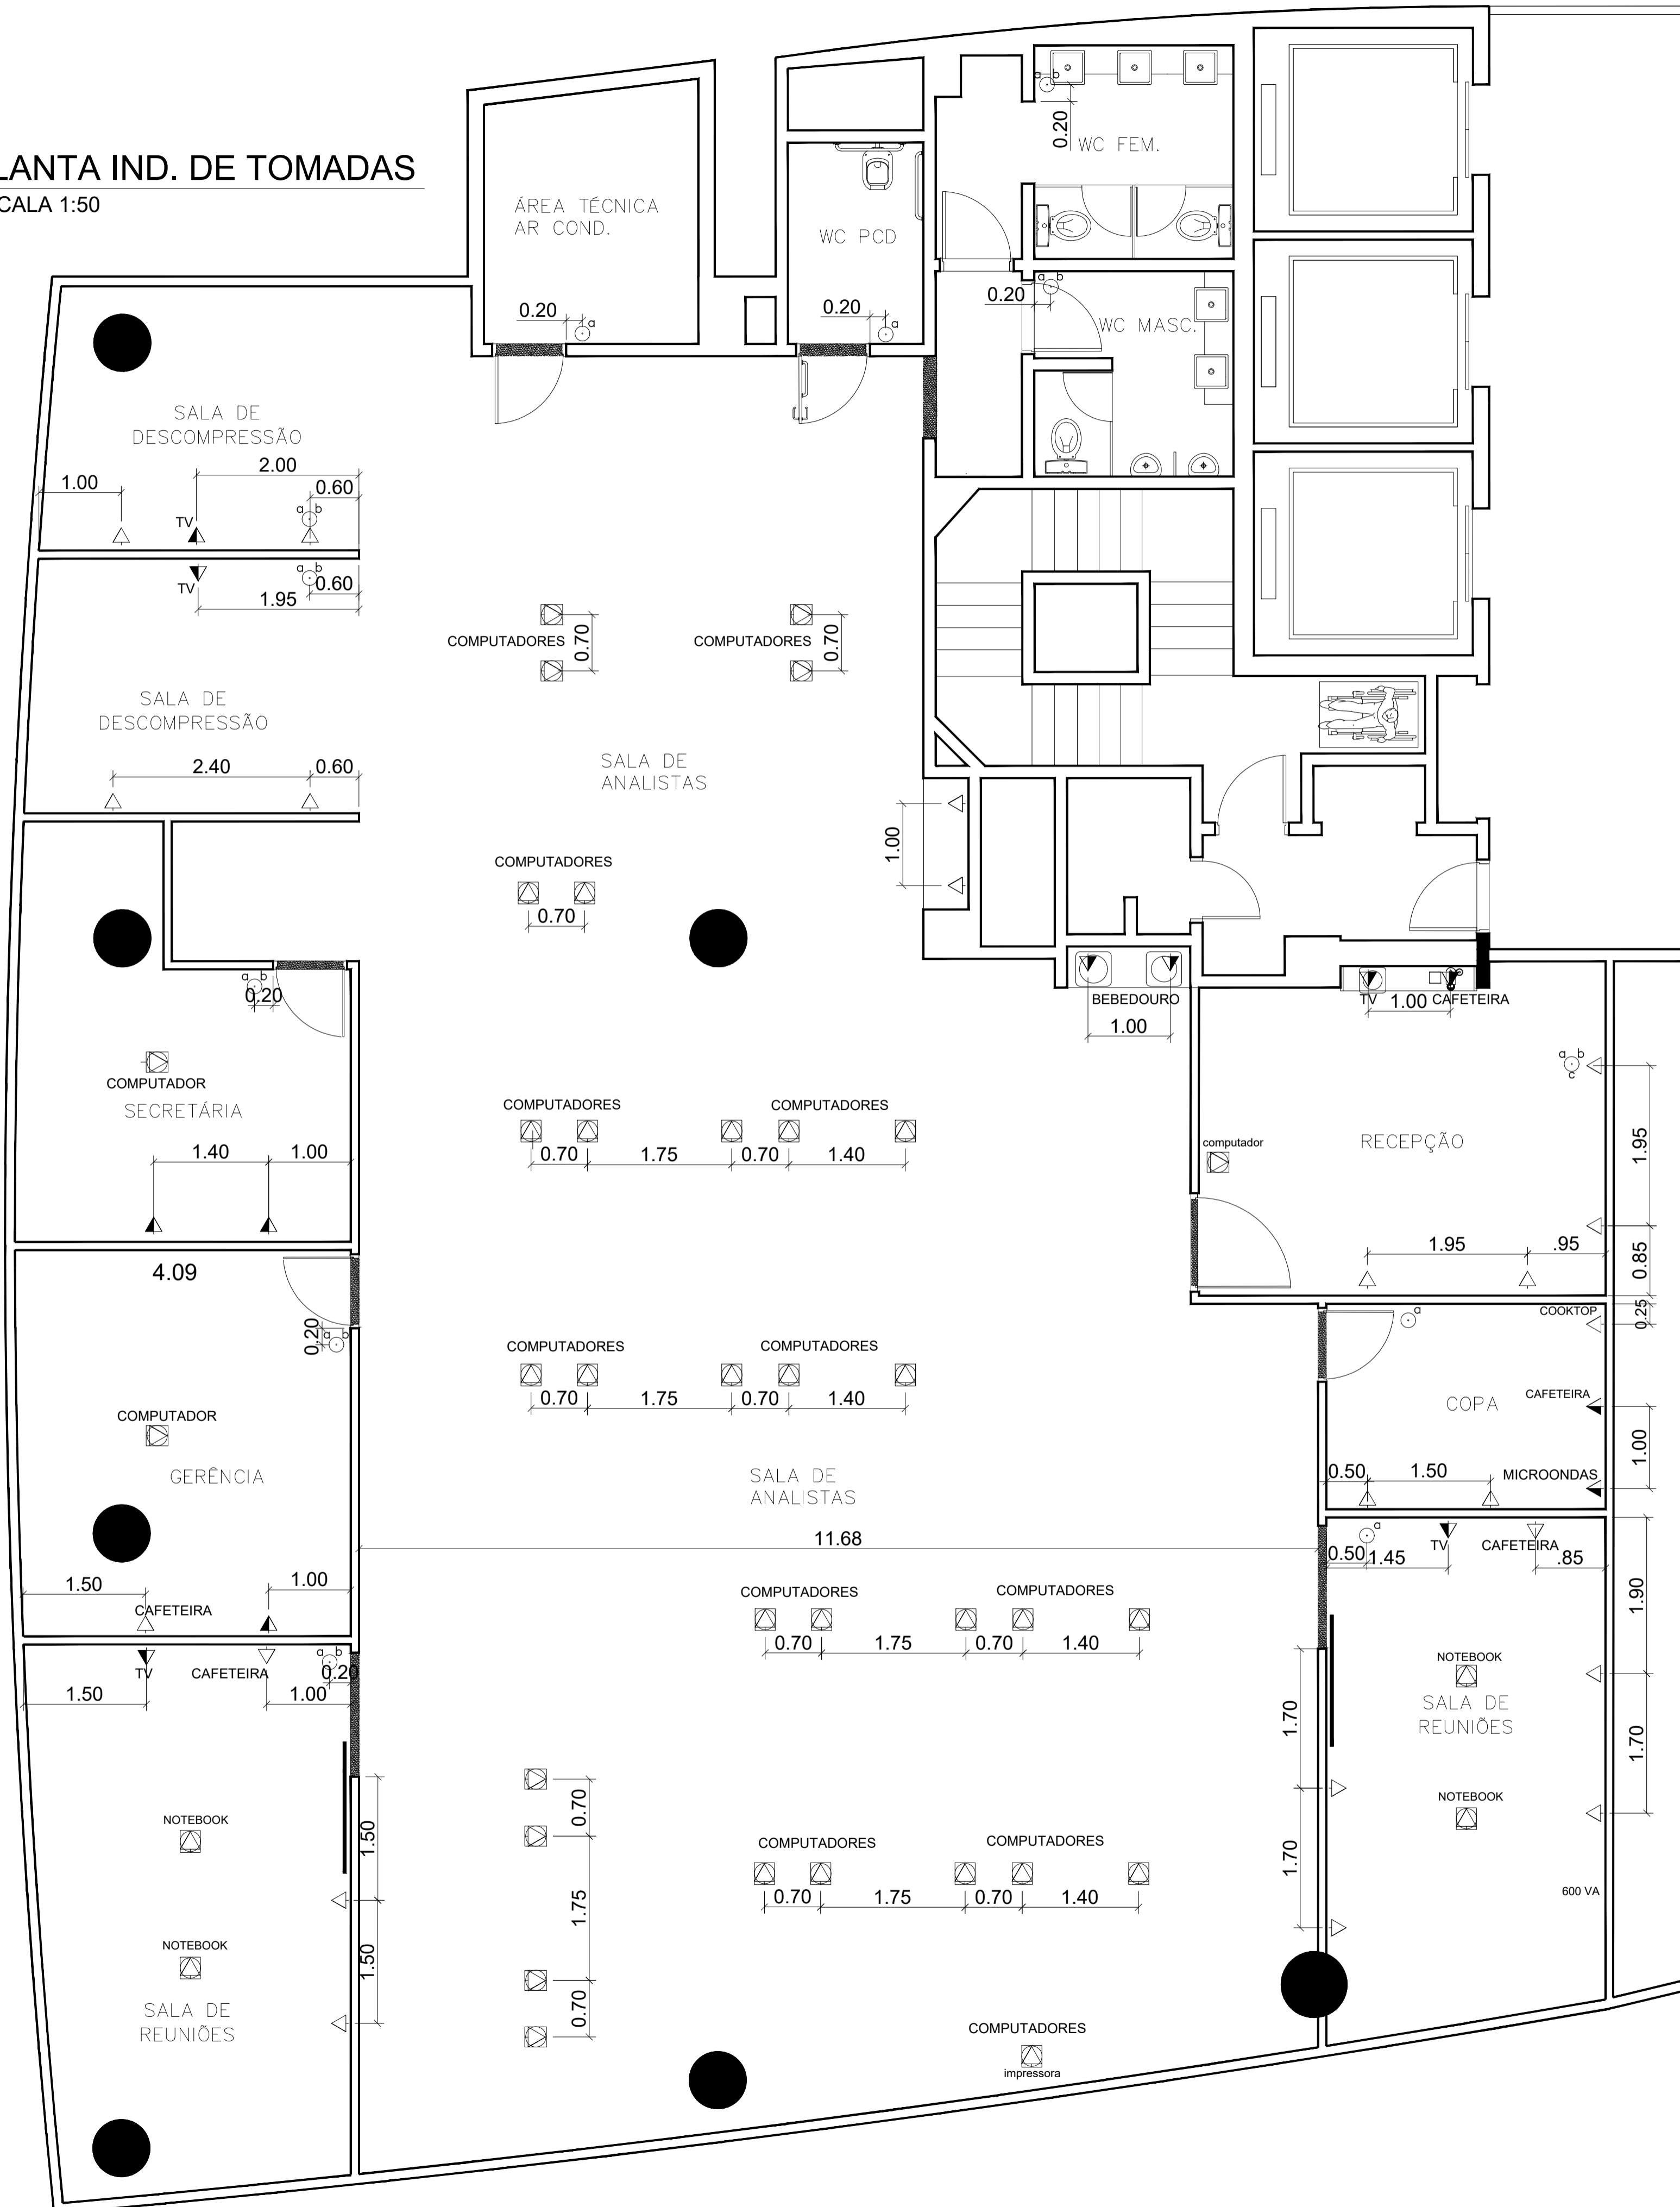

- △ - TOMADA DE USO GERAL A 30 cm DO PISO ACABADO.
- ▲ - TOMADA MÉDIA A 1,20 m DO PISO ACABADO.
- ◻ - TOMADA TRIPOLAR "2P + T" NO PISO.
- <sup>a</sup> - INTERRUPTOR DE UMA SEÇÃO
- <sup>a b</sup> - INTERRUPTOR DE DUAS SEÇÕES
- <sup>a b c</sup> - INTERRUPTOR DE TRÊS SEÇÕES

# PLANTA LUMINOTÉCNICA

ESCALA 1:50

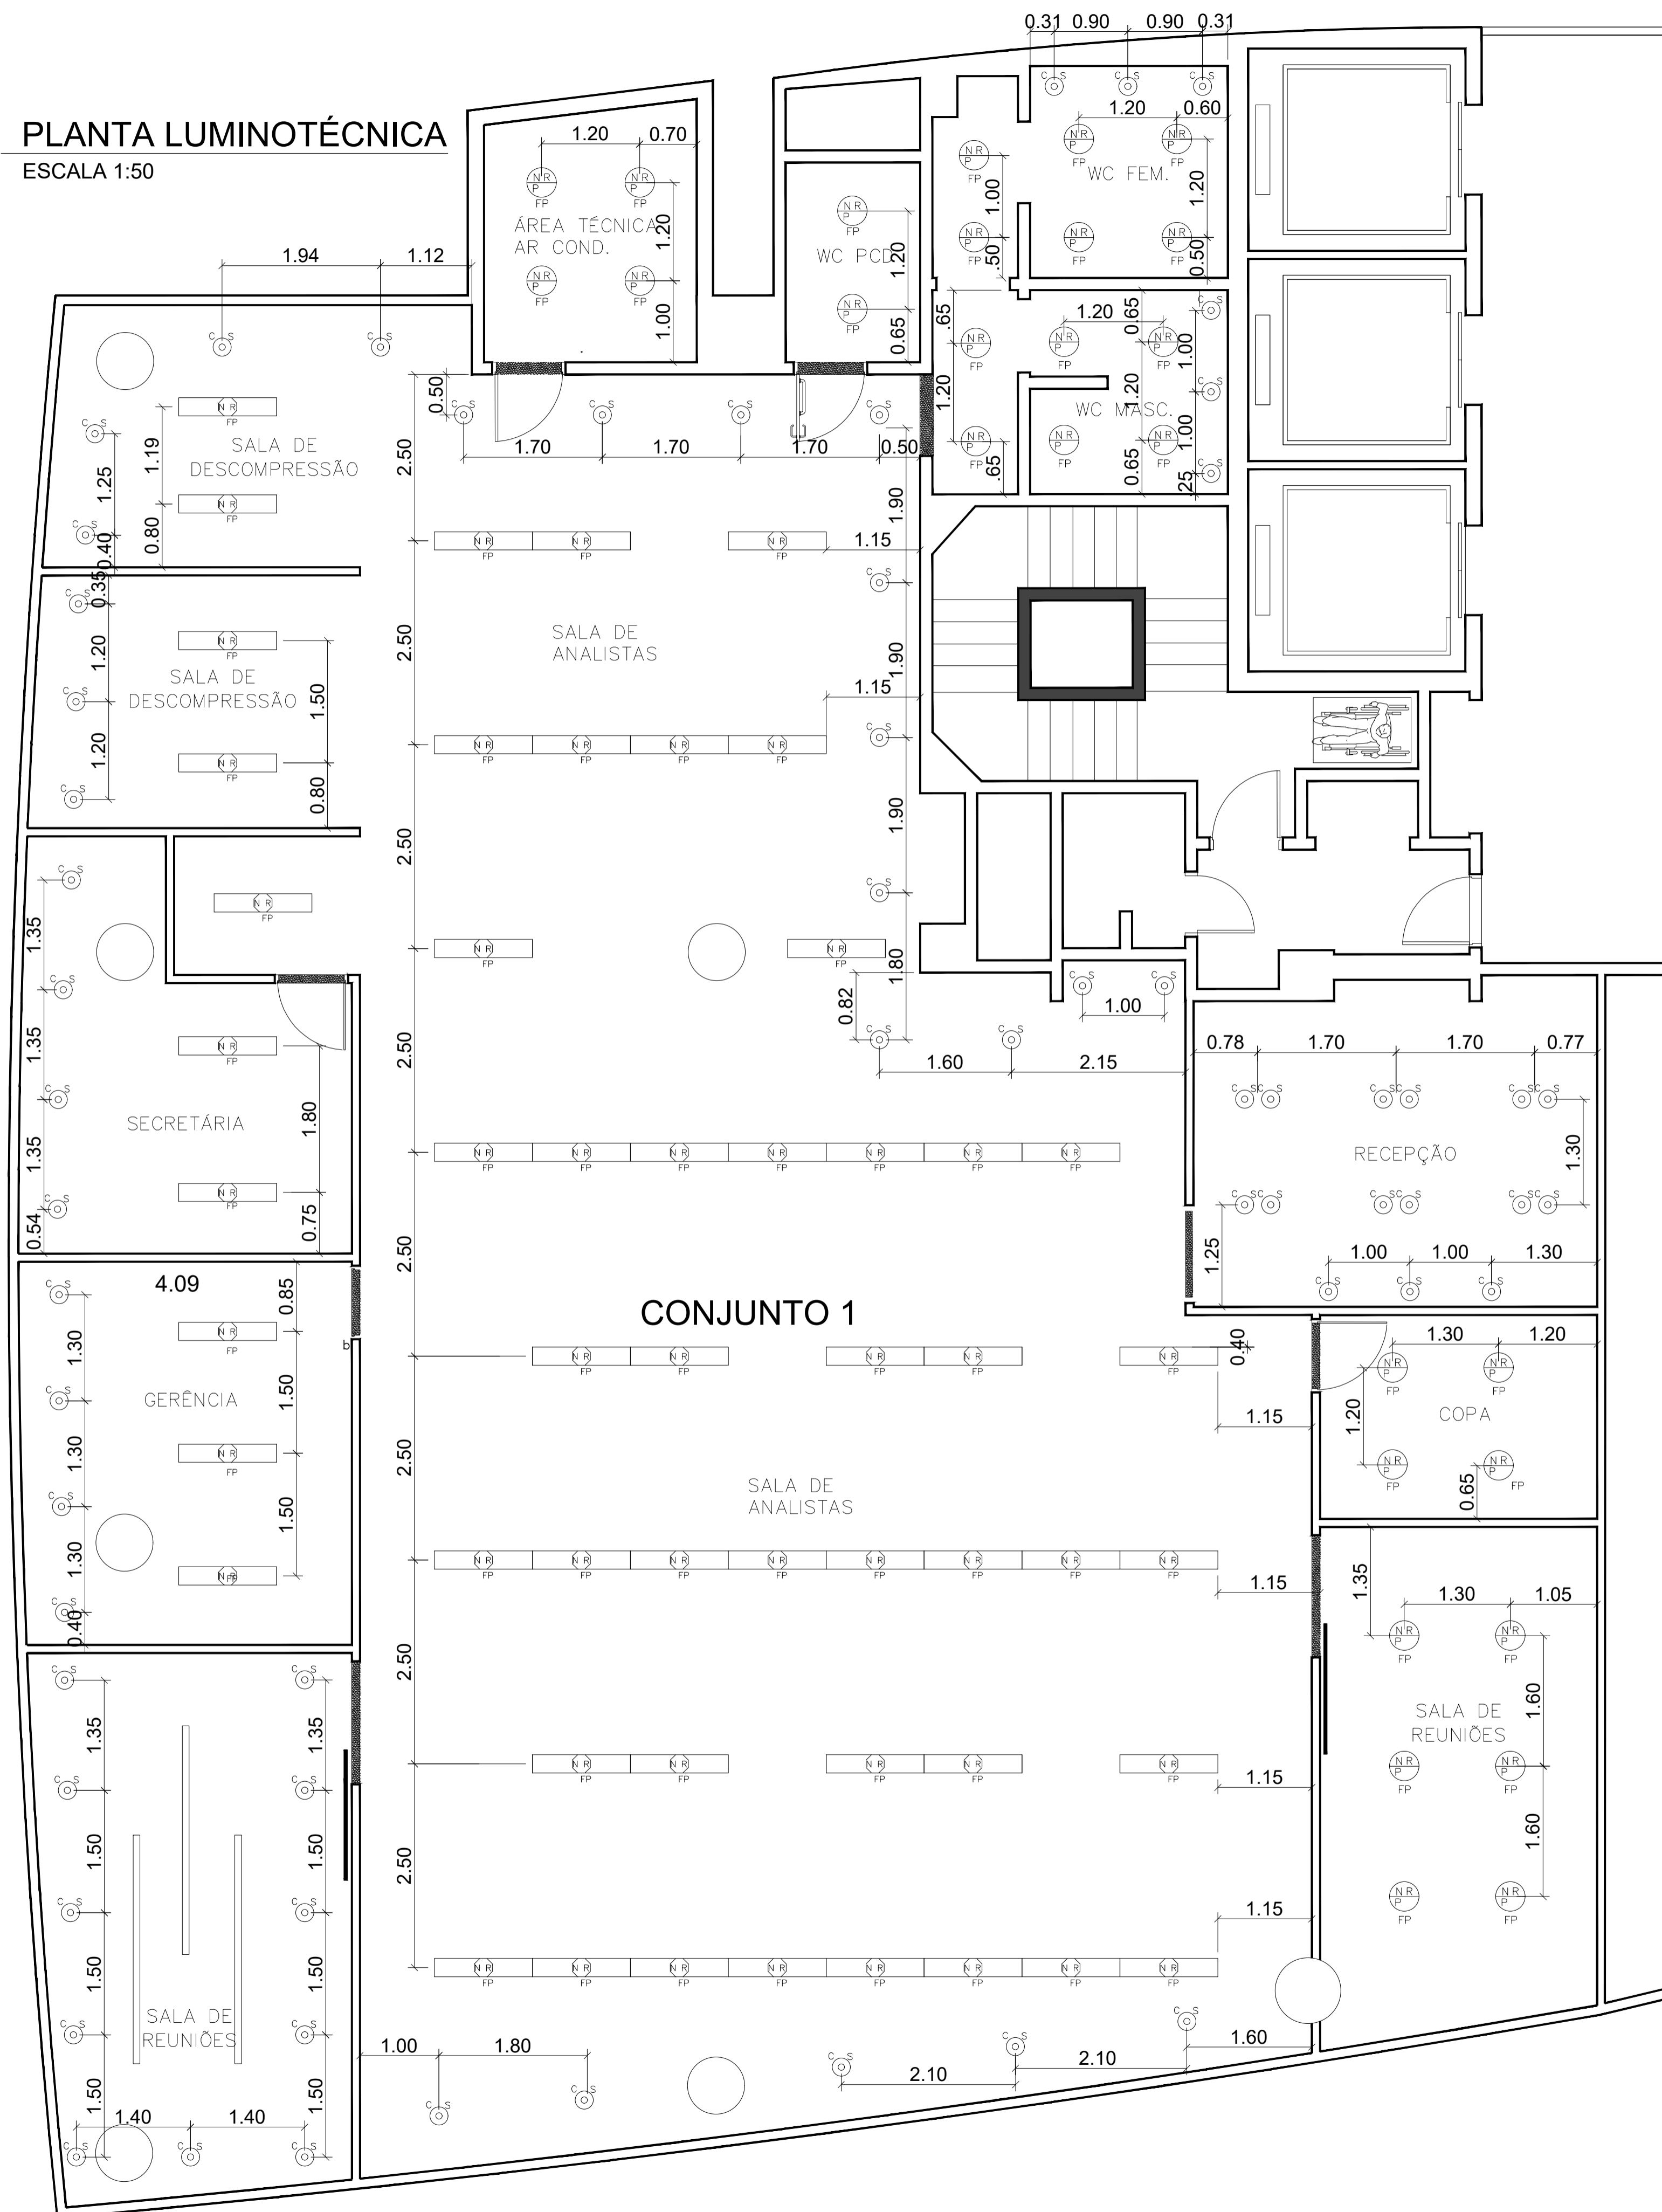

— LUZ FITA DE LED

⊞ PUNTO P/ UMA OU DUAS LÂMPADAS FLUORESCENTES DE 40W, RESPECTIVAMENTE

⊙ PUNTO P/ LÂMPADA DICRÓICA

⊙ PUNTO DE LUZ P/ LÂMPADA INCANDESCENTE OU FLUORESCENTE COMPACTA

⊙<sup>a</sup> INTERRUPTOR DE UMA SEÇÃO


⊙<sup>a</sup>⊙<sup>b</sup> INTERRUPTOR DE DUAS SEÇÕES

⊙<sup>a</sup>⊙<sup>b</sup>⊙<sup>c</sup> INTERRUPTOR DE TRÊS SEÇÕES

UNIVERSIDADE E CURSO UNISA UNIVERSIDADE STO AMARO	PROFESSOR PLANTA LUMINOTÉCNICA	ESCALA 1:50
DISCIPLINA ARQUITETURA DE INTERIORES		DATA 01/03/2023
ALUNO EMERSON TIAGO CUSTÓDIO PEREIRA		NÚMERO 13
4139054		


# PLANTA ELÉTRICA

ESCALA 1:50

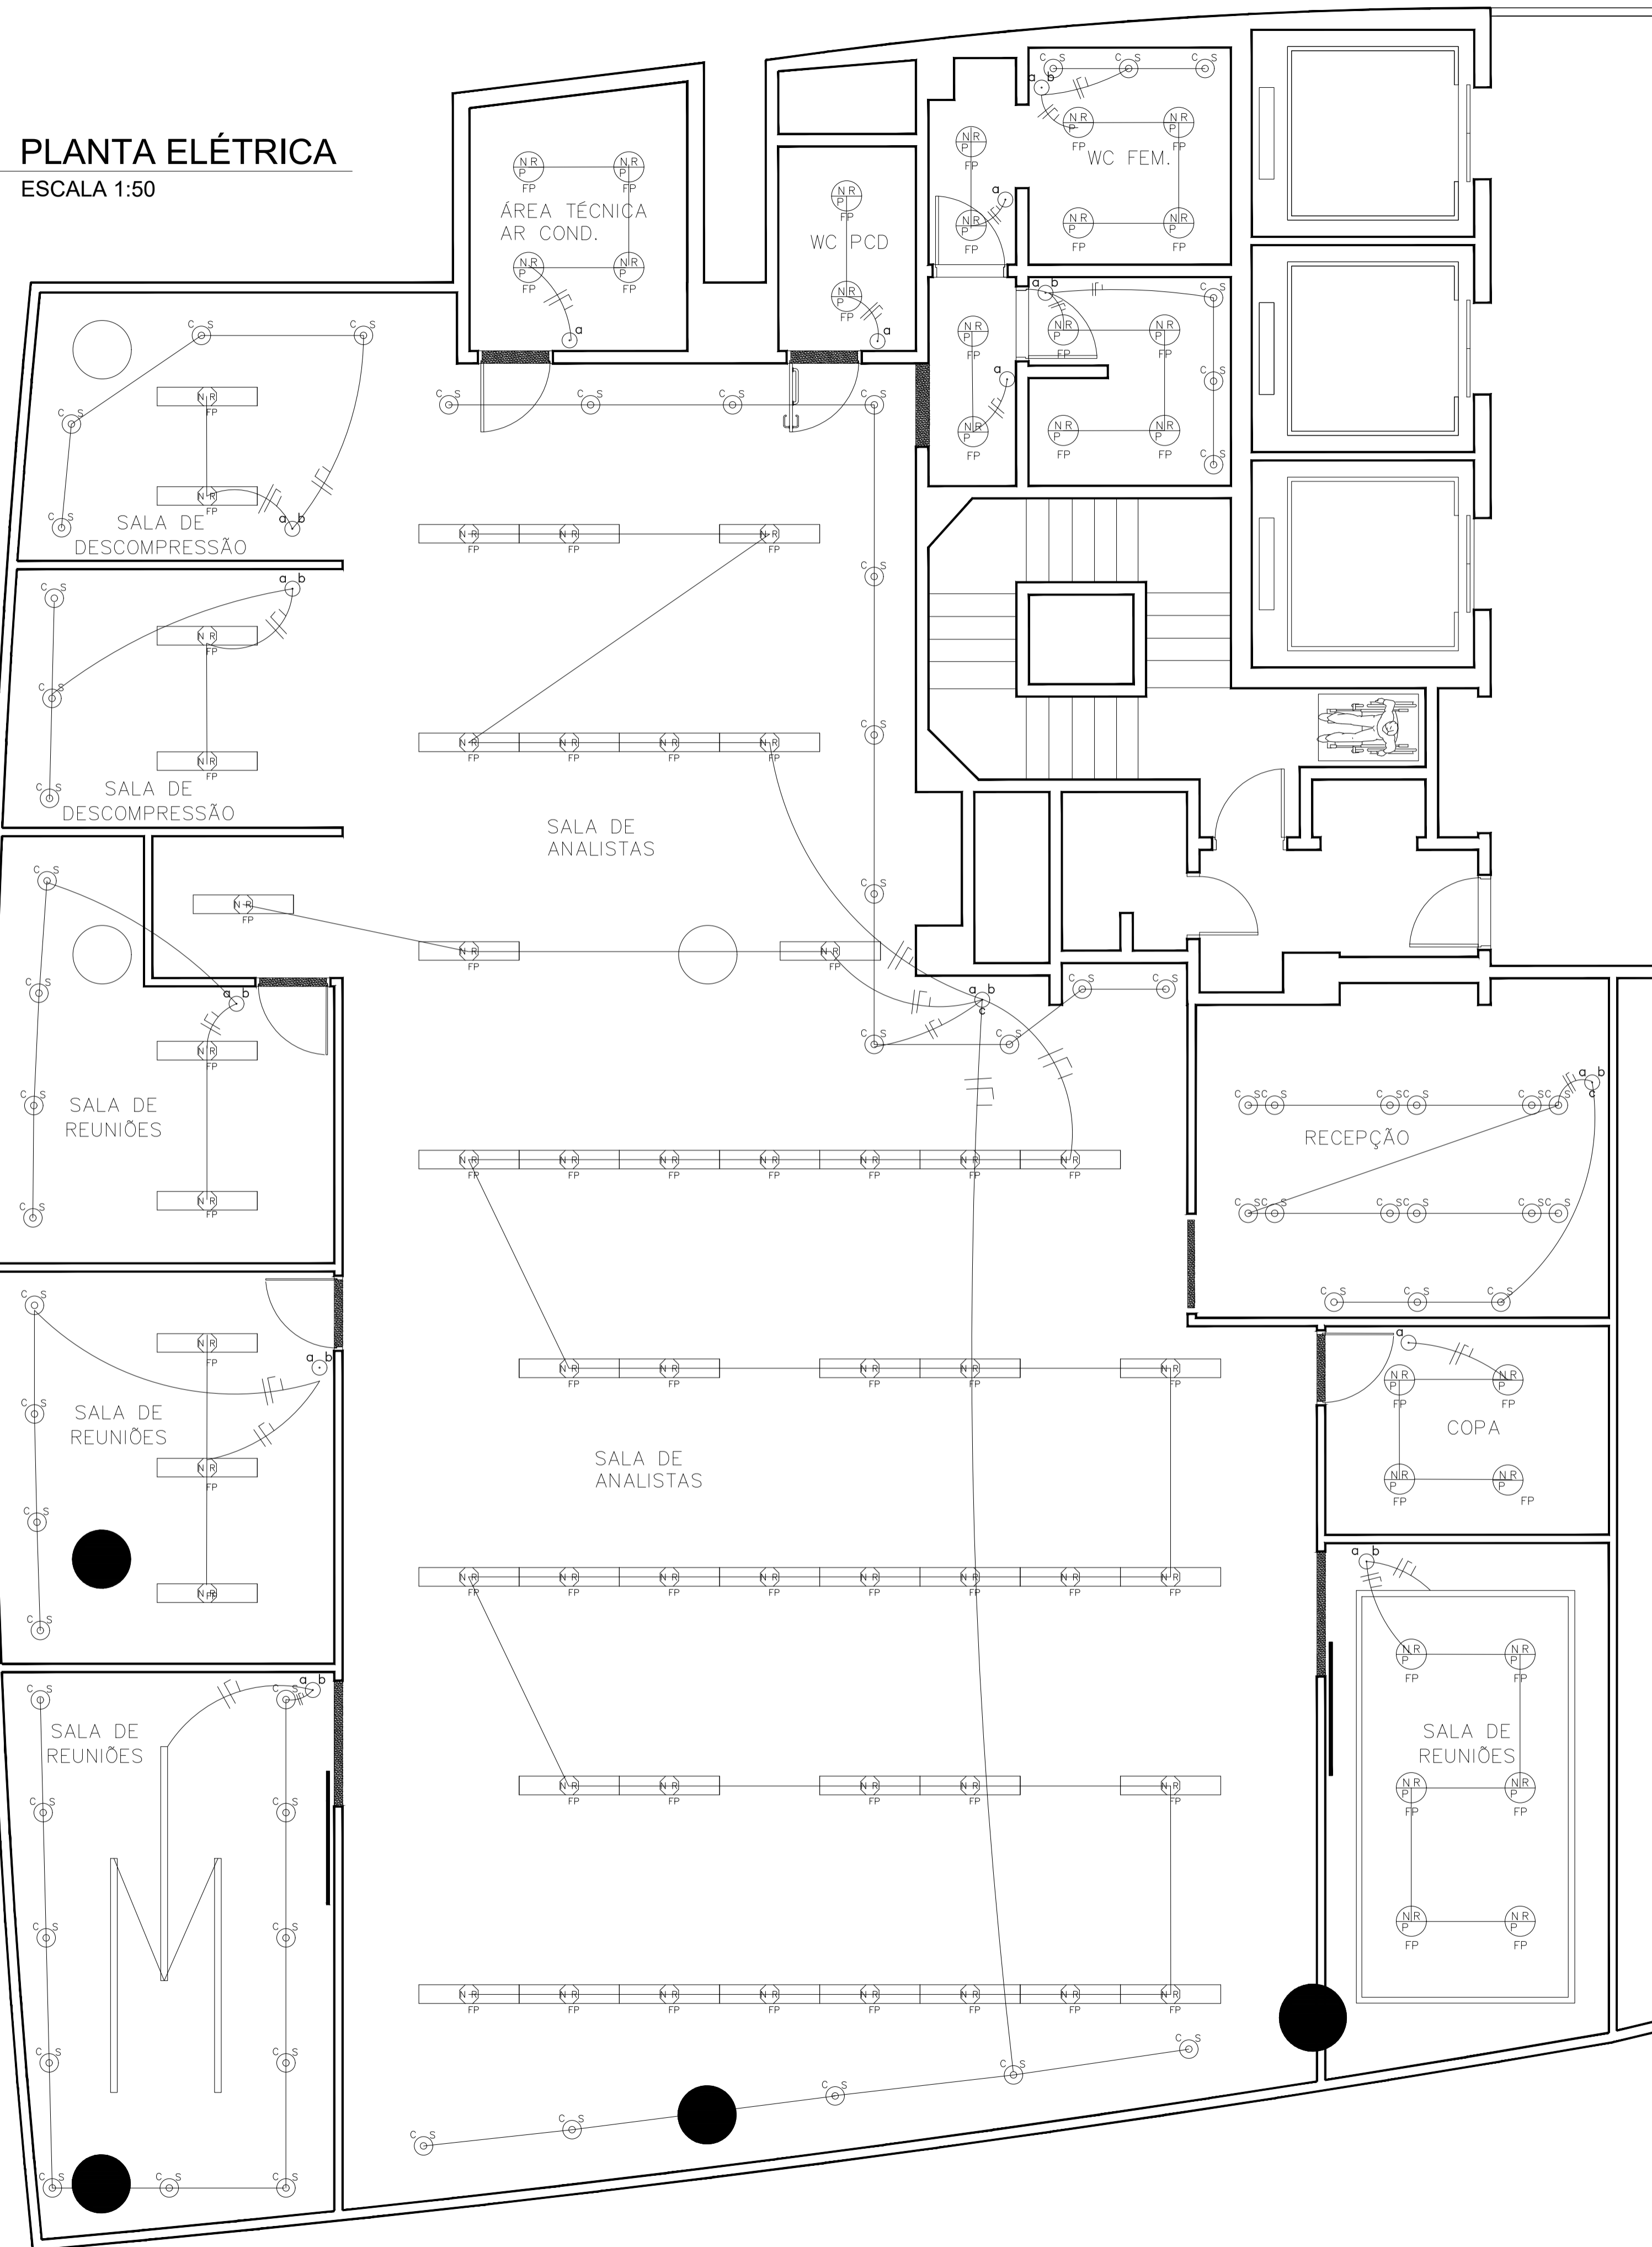

- LUZ FITA DE LED
- PONTO P/ UMA OU DUAS LÂMPADAS FLUORESCENTES DE 40W, RESPECTIVAMENTE
- PONTO P/ LÂMPADA DICRÓICA
- PONTO DE LUZ P/ LÂMPADA INCANDESCENTE OU FLUORESCENTE COMPACTA
- INTERRUPTOR DE UMA SEÇÃO
- INTERRUPTOR DE DUAS SEÇÕES
- INTERRUPTOR DE TRÊS SEÇÕES

VISTA SUPERIOR  
ESCALA 1:20

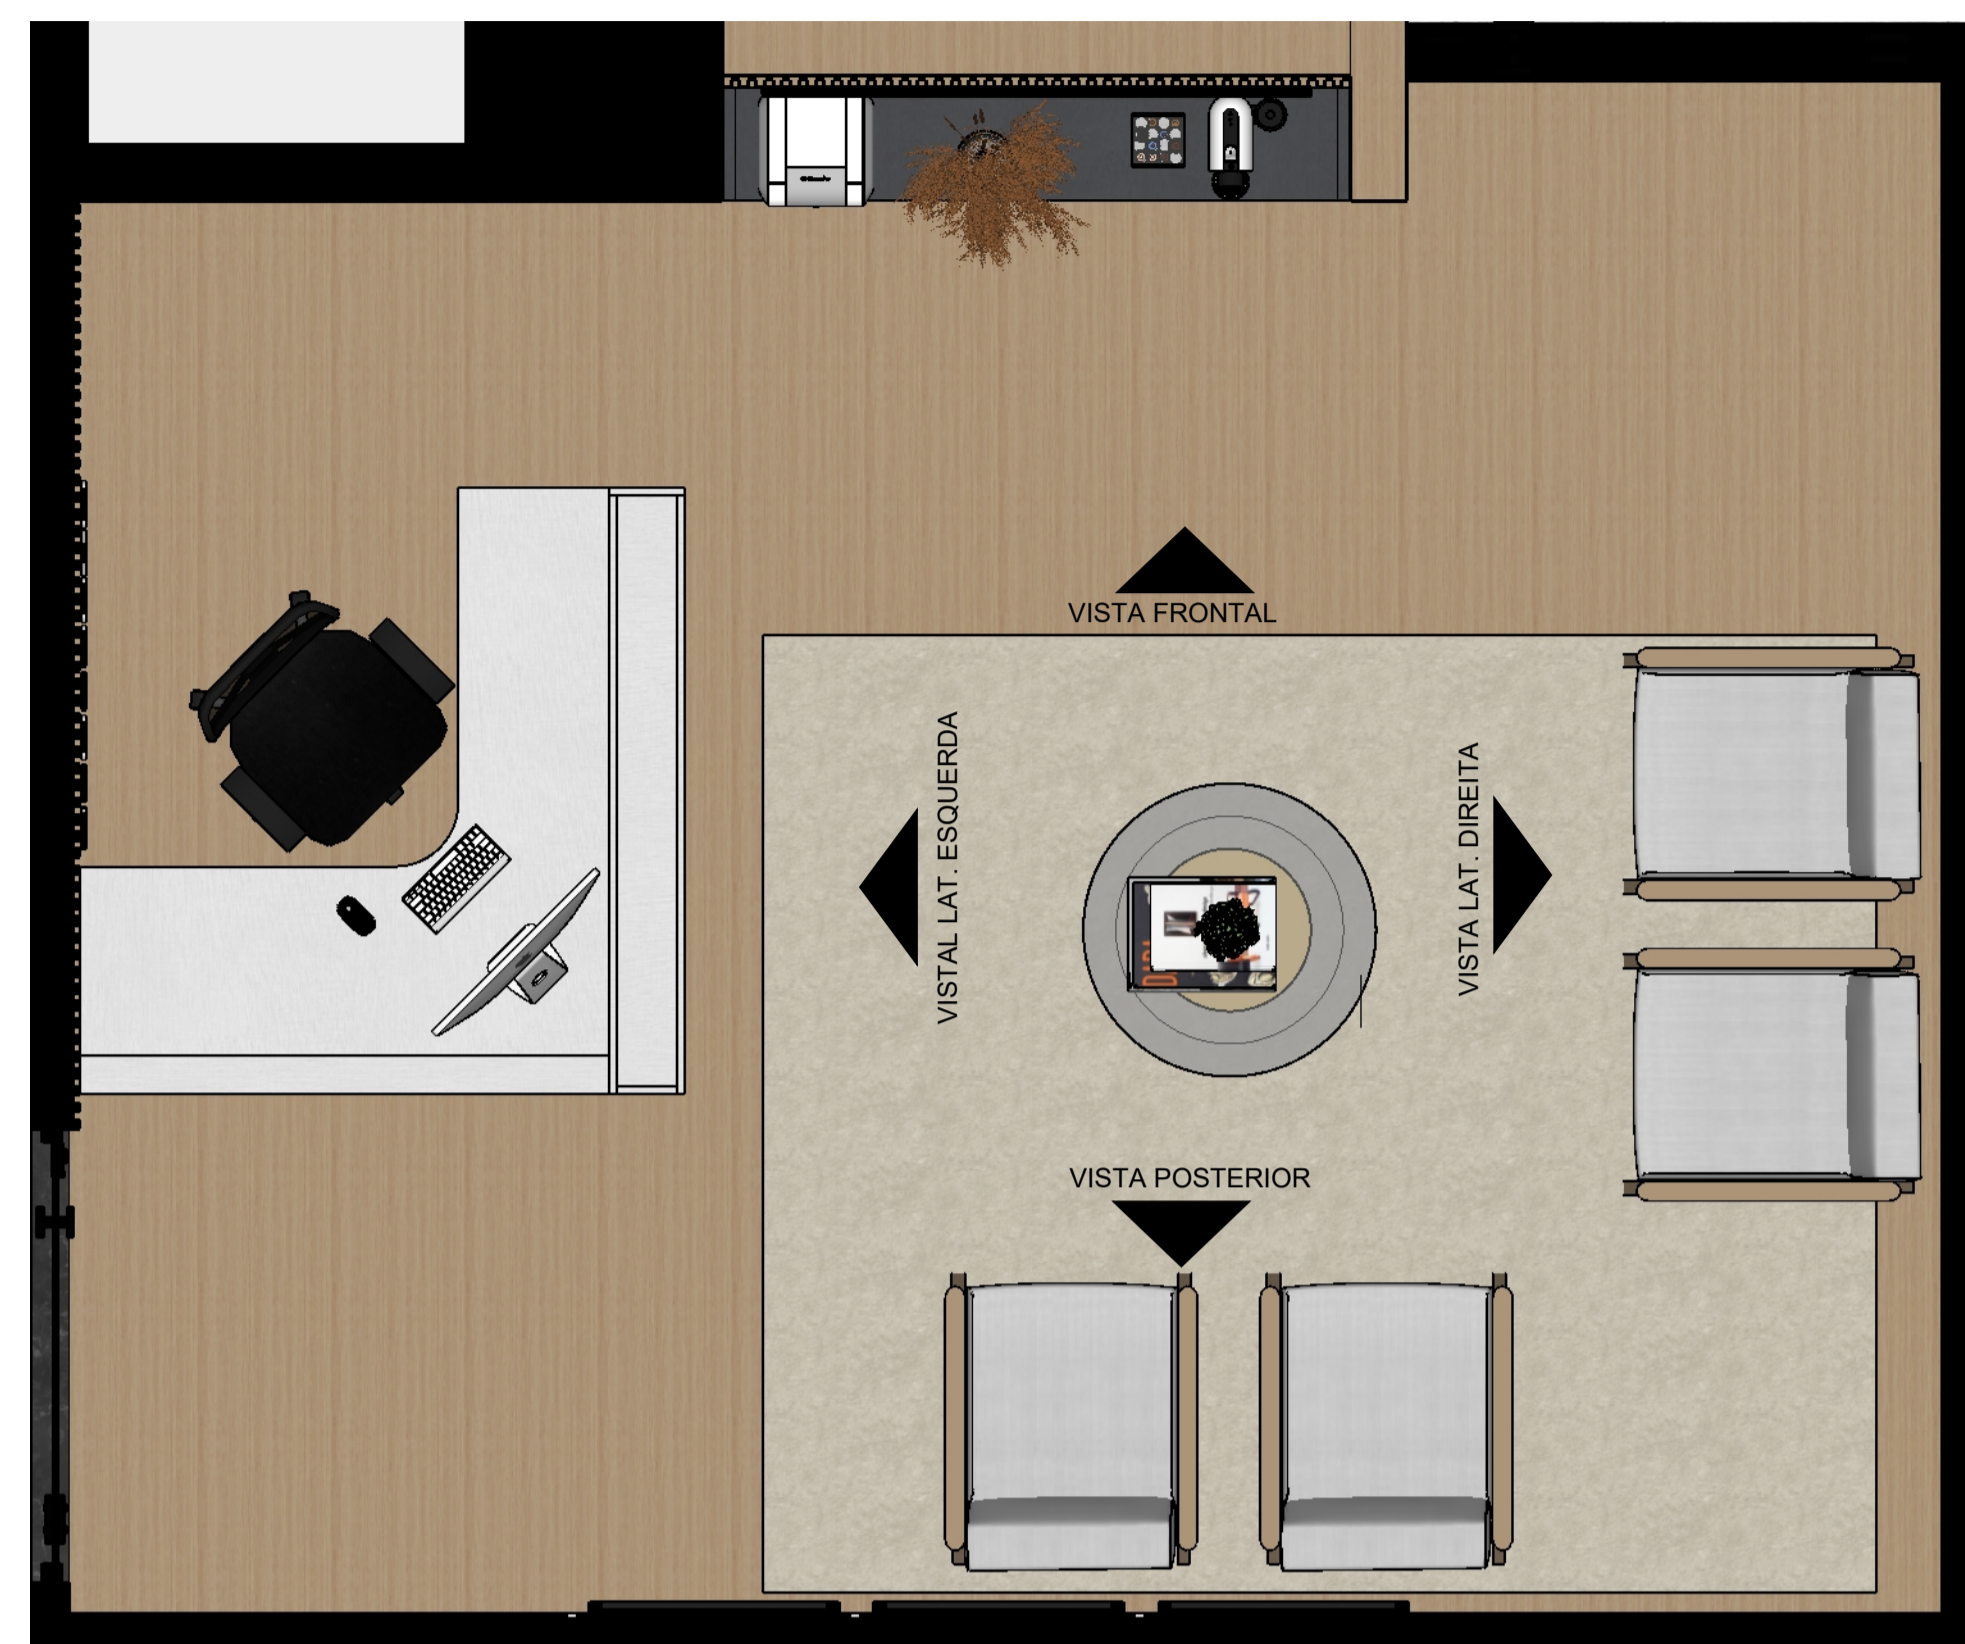


VISTA FRONTAL  
ESCALA 1:20




VISTA LAT. ESQUERDA  
ESCALA 1:20



VISTA POSTERIOR  
ESCALA 1:20

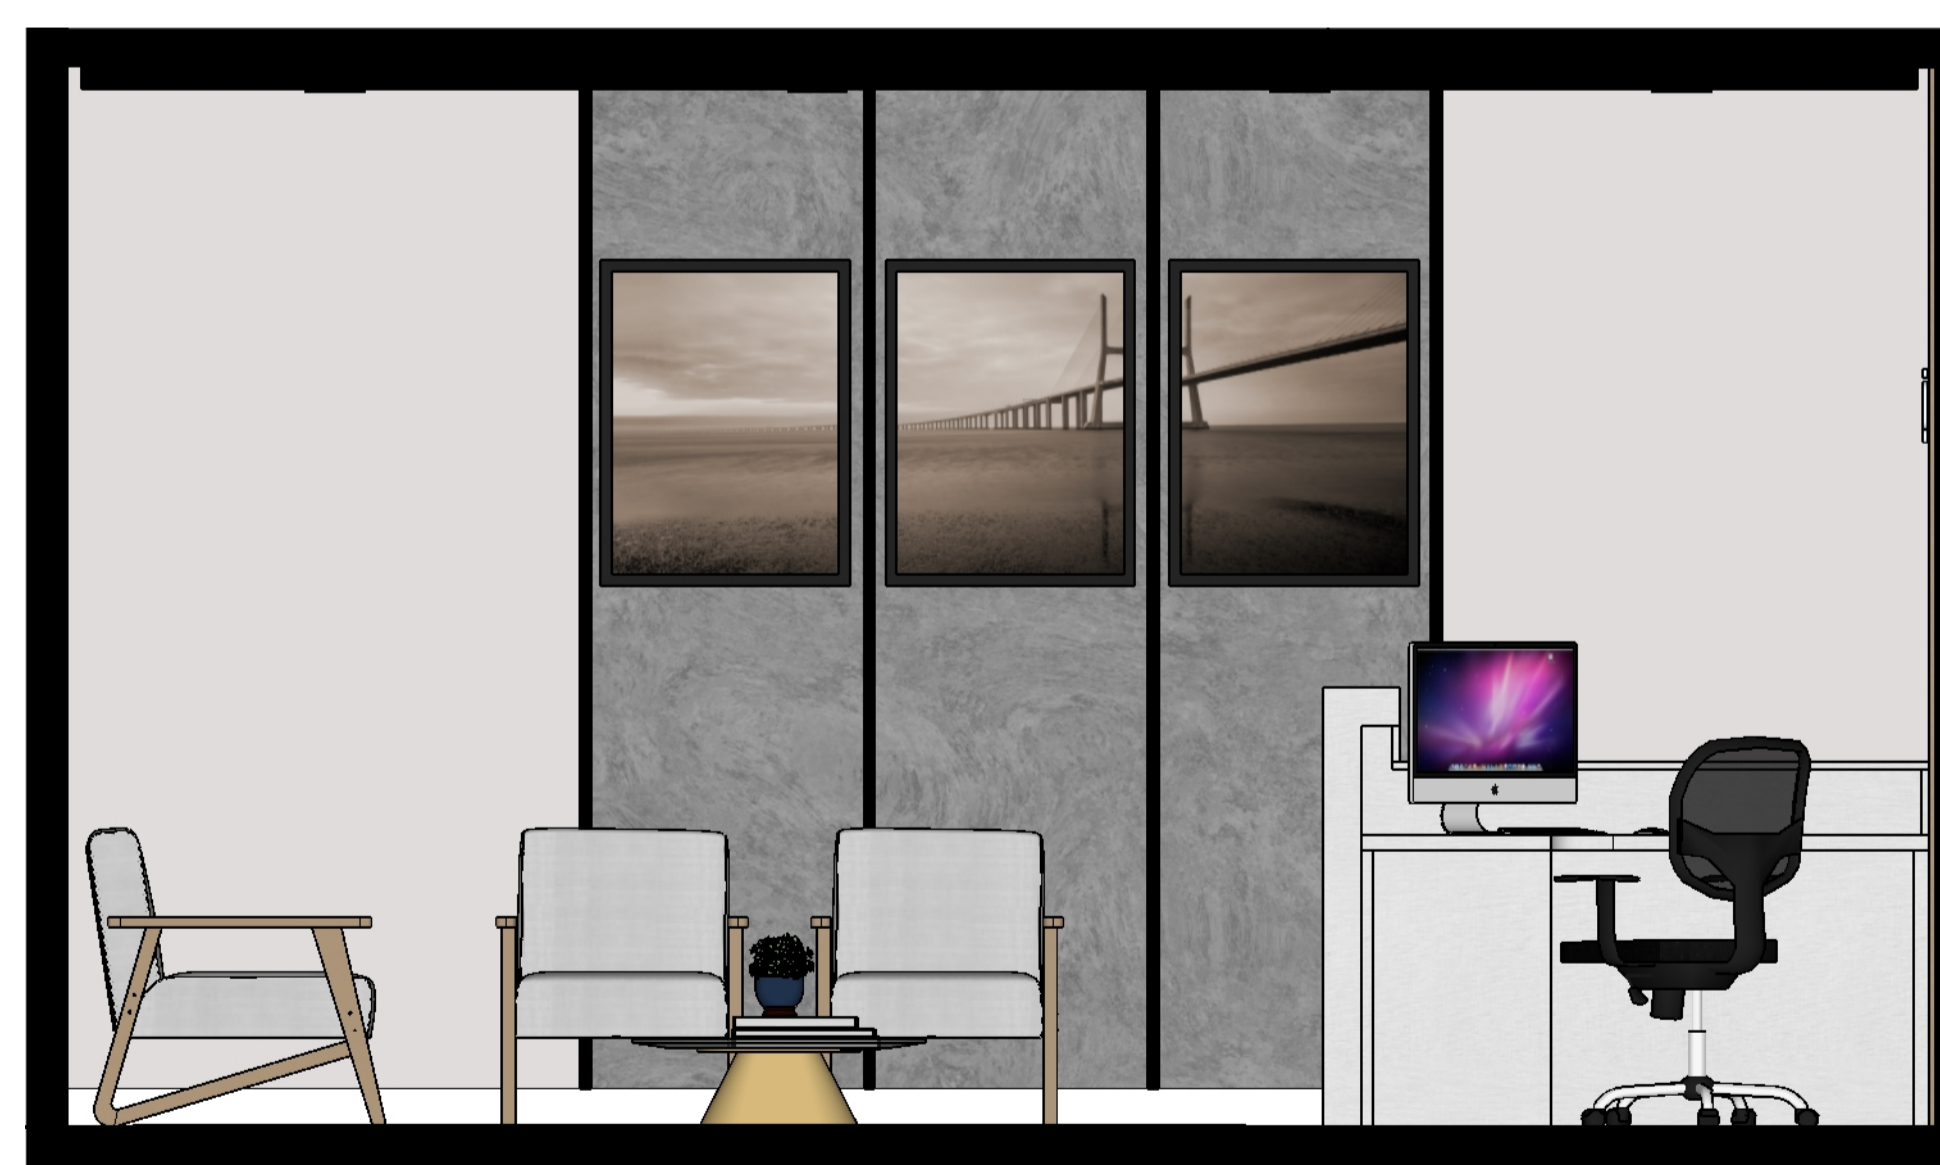


VISTA LAT. DIREITA  
ESCALA 1:20

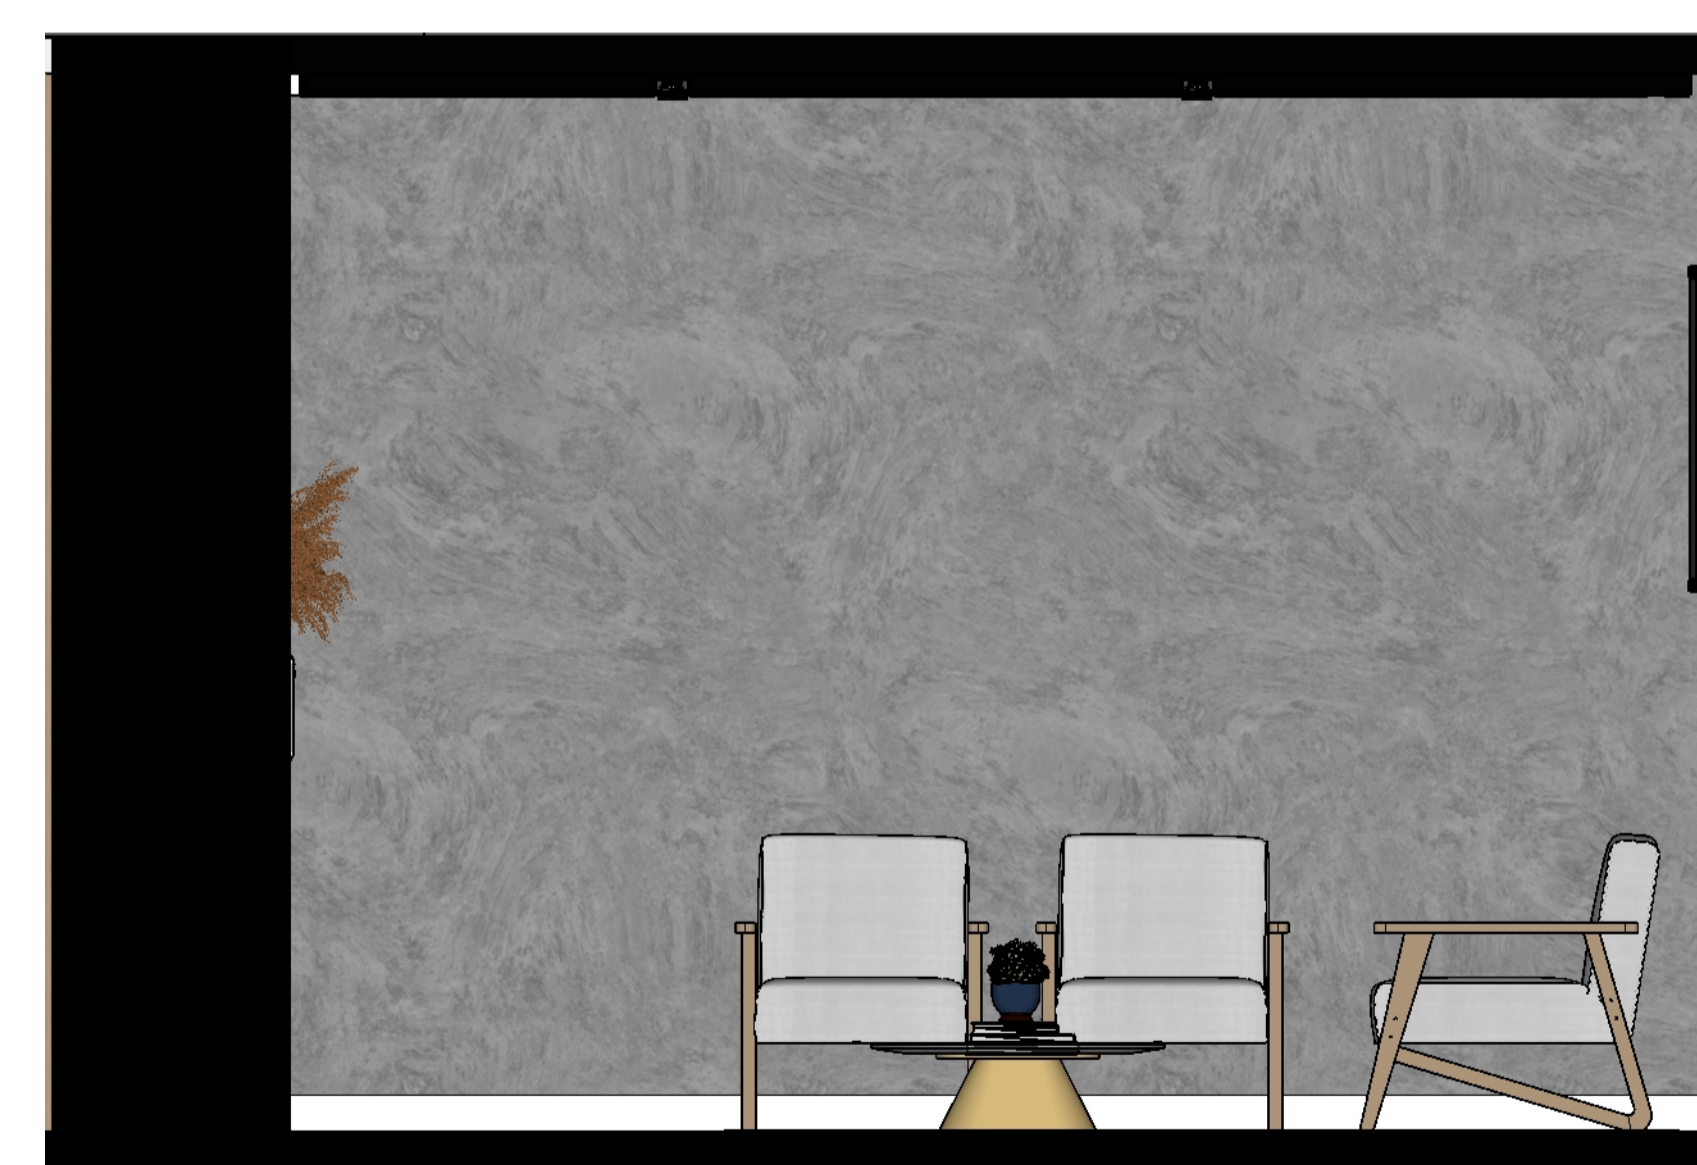

UNIVERSIDADE E CURSO: UNISA UNIVERSIDADE STO AMARO	VISTAS DAS RECEPÇÃO	ESCALA:
DISCIPLINA E AVALIAÇÃO: ARQUITETURA DE INTERIORES	DESCRIÇÃO:	REVISÃO DATA: 01/03/2023
ALUNO: EMERSON TIAGO CUSTÓDIO PEREIRA		IDENTIFICAÇÃO: 13
RA: 4139054		

VISTA SUPERIOR  
ESCALA 1:15

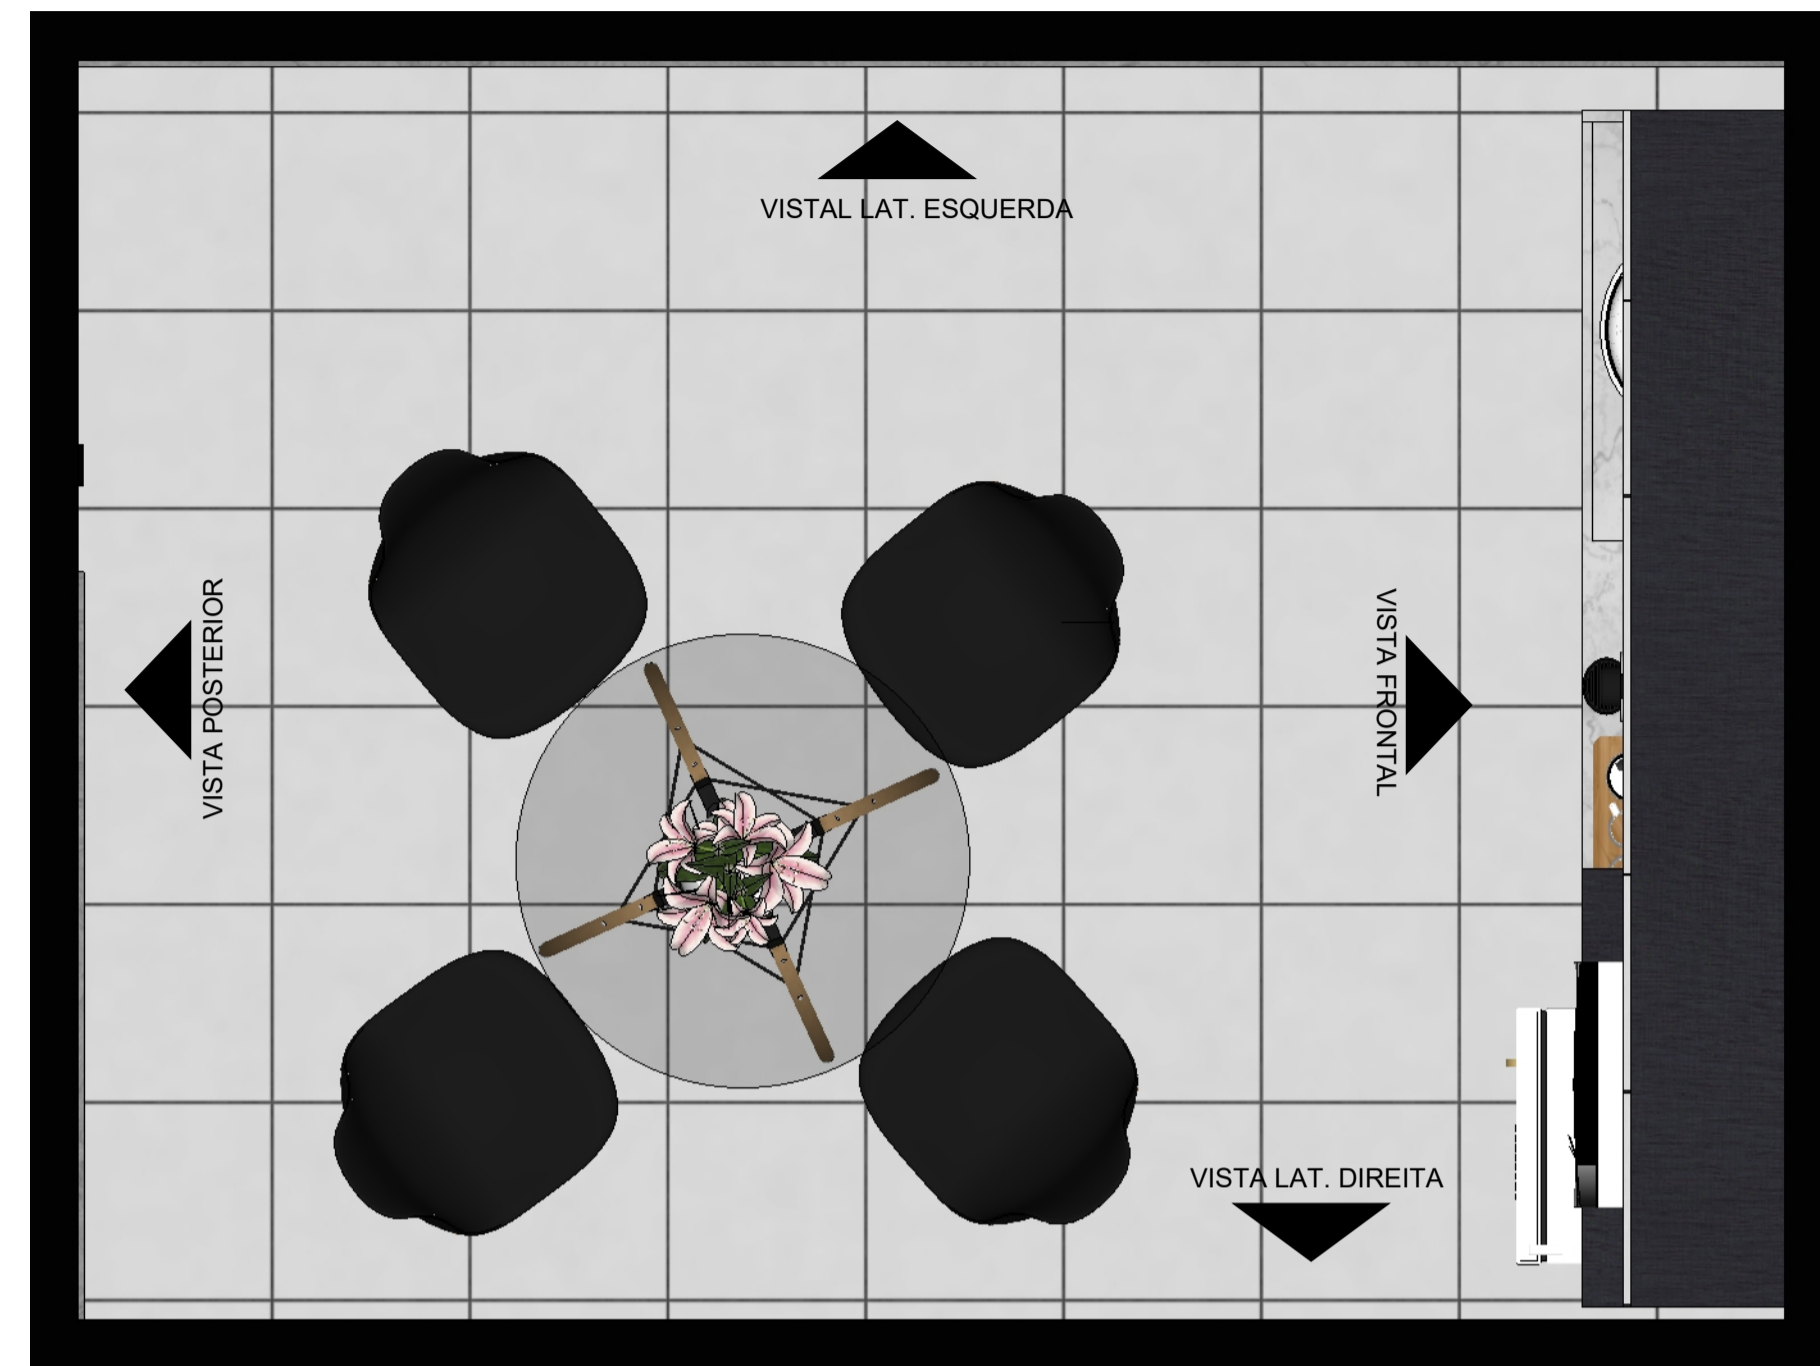

VISTA FRONTAL  
ESCALA 1:15



VISTA LAT. ESQUERDA  
ESCALA 1:15




VISTA POSTERIOR  
ESCALA 1:15



VISTA LAT. DIREITA  
ESCALA 1:15




VISTA SUPERIOR  
ESCALA 1:20

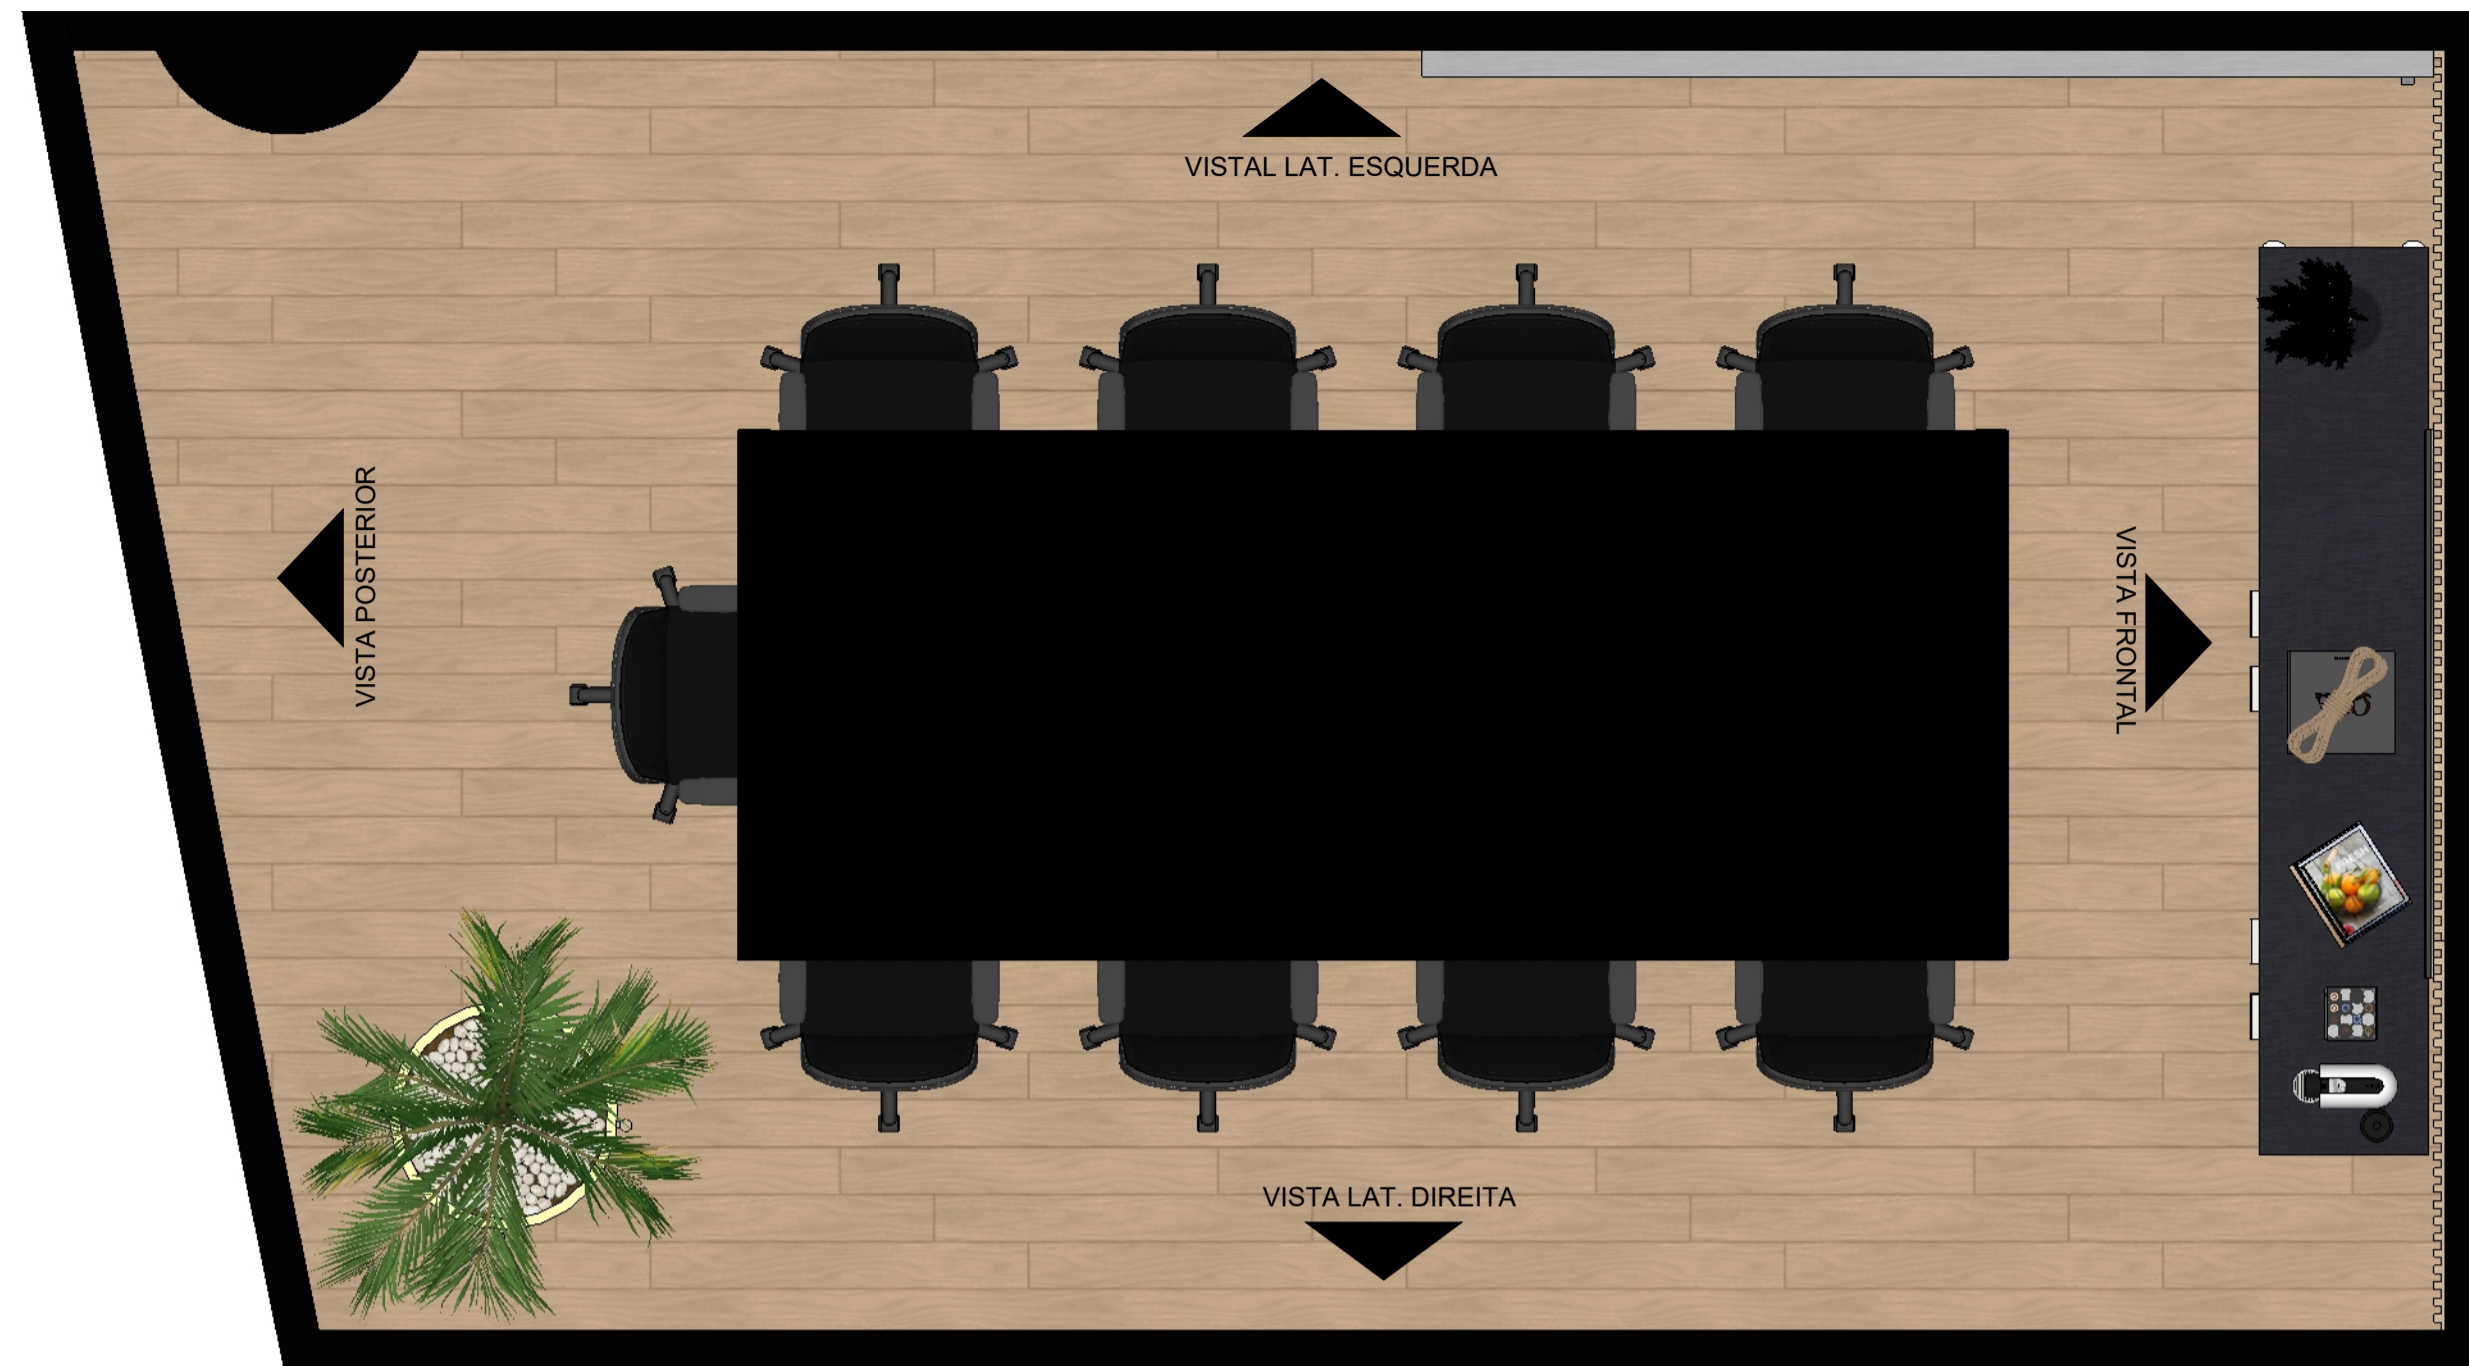


VISTA FRONTAL  
ESCALA 1:20



VISTA LAT. DIREITA  
ESCALA 1:20

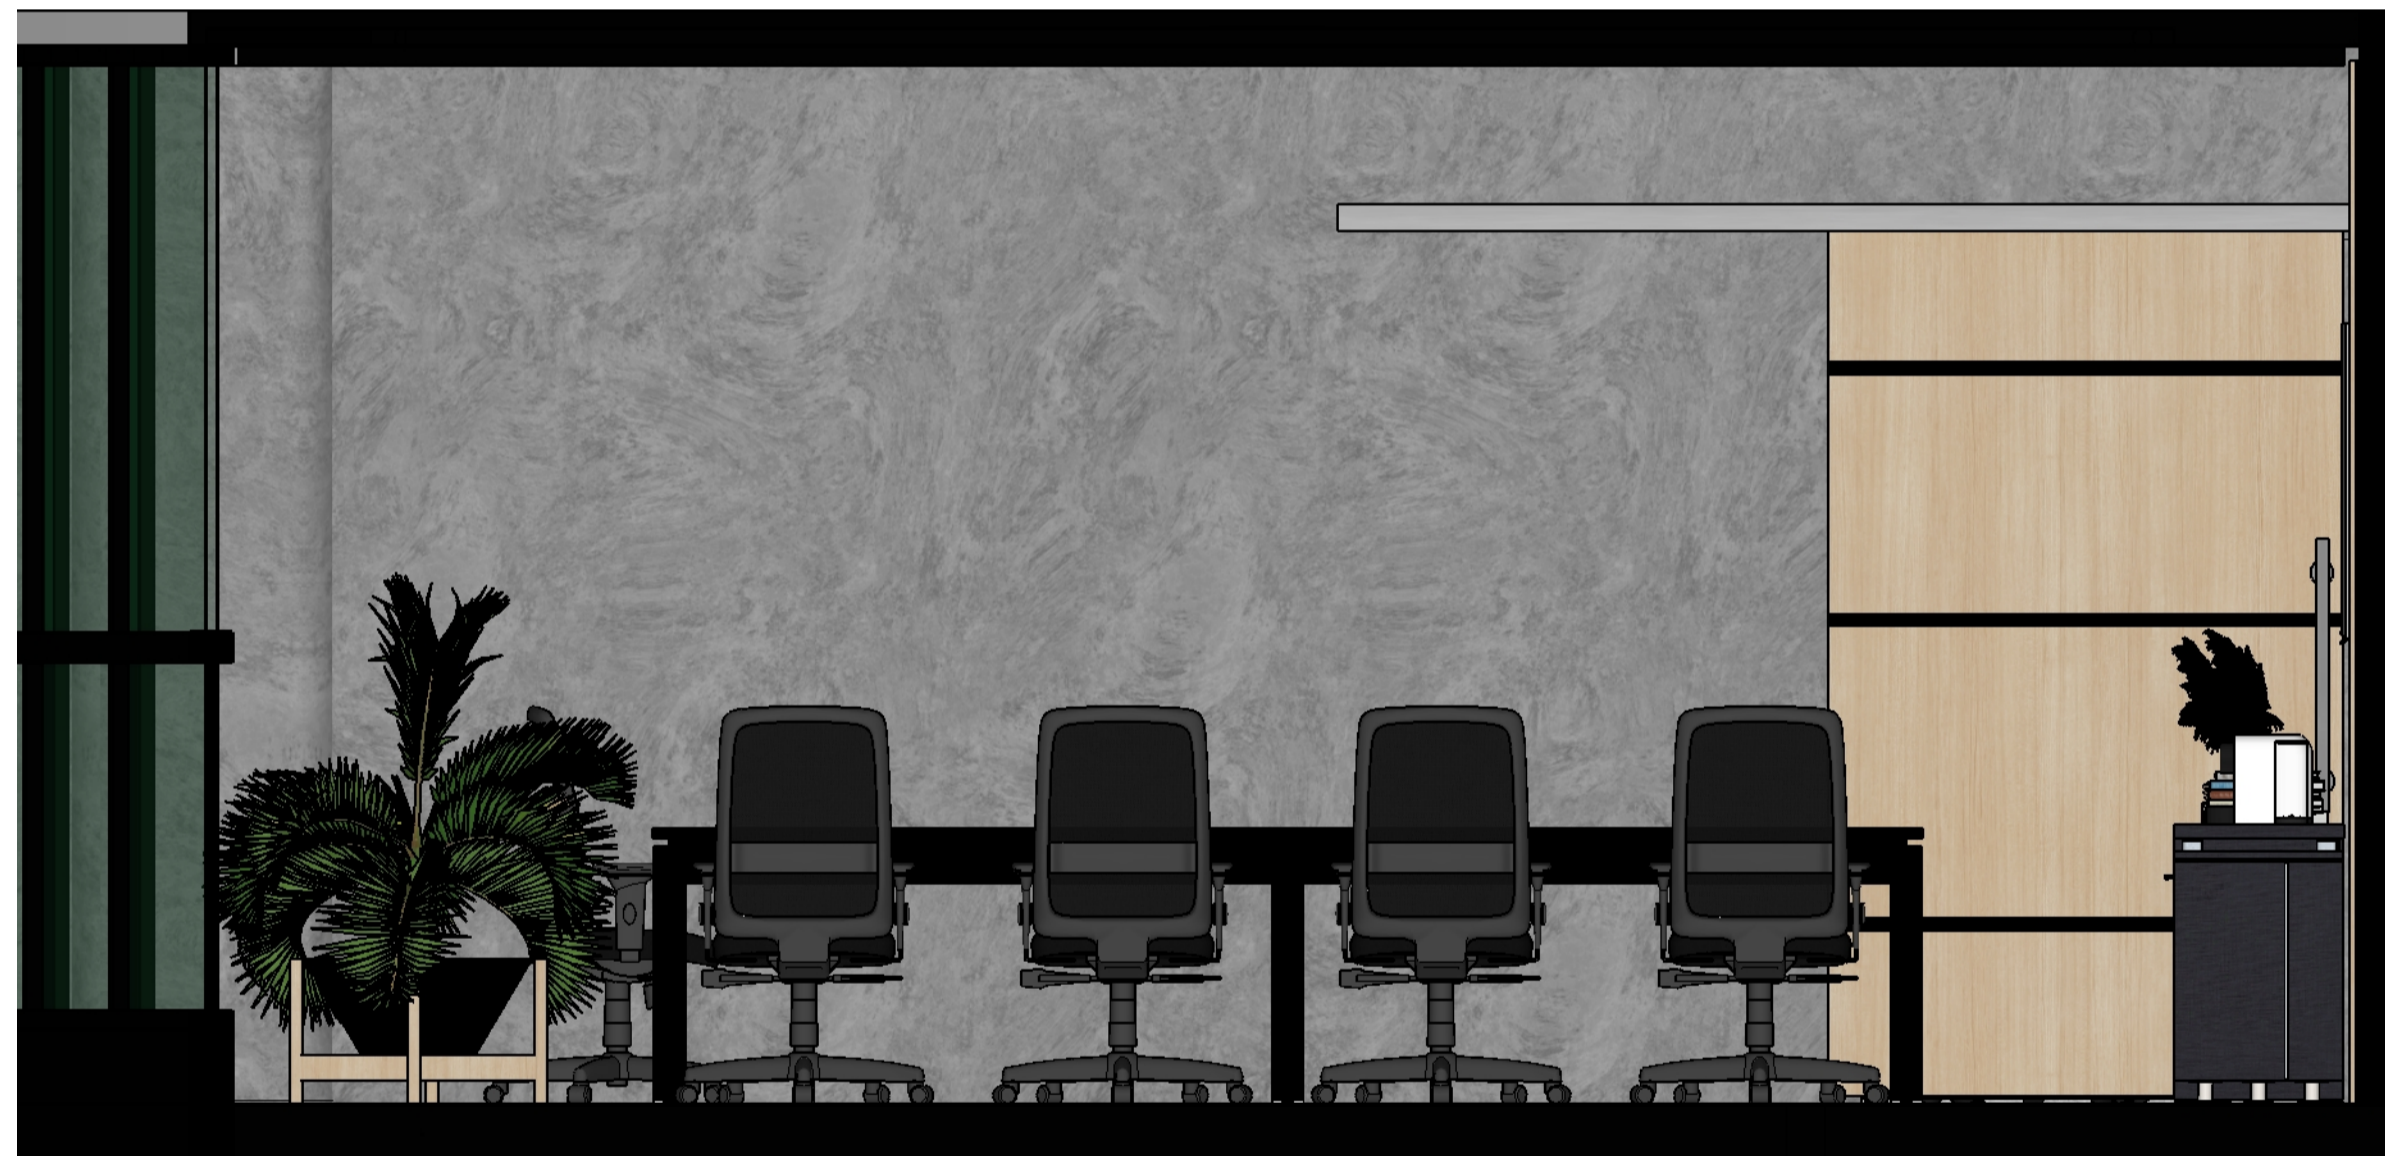

VISTA POSTERIOR  
ESCALA 1:20

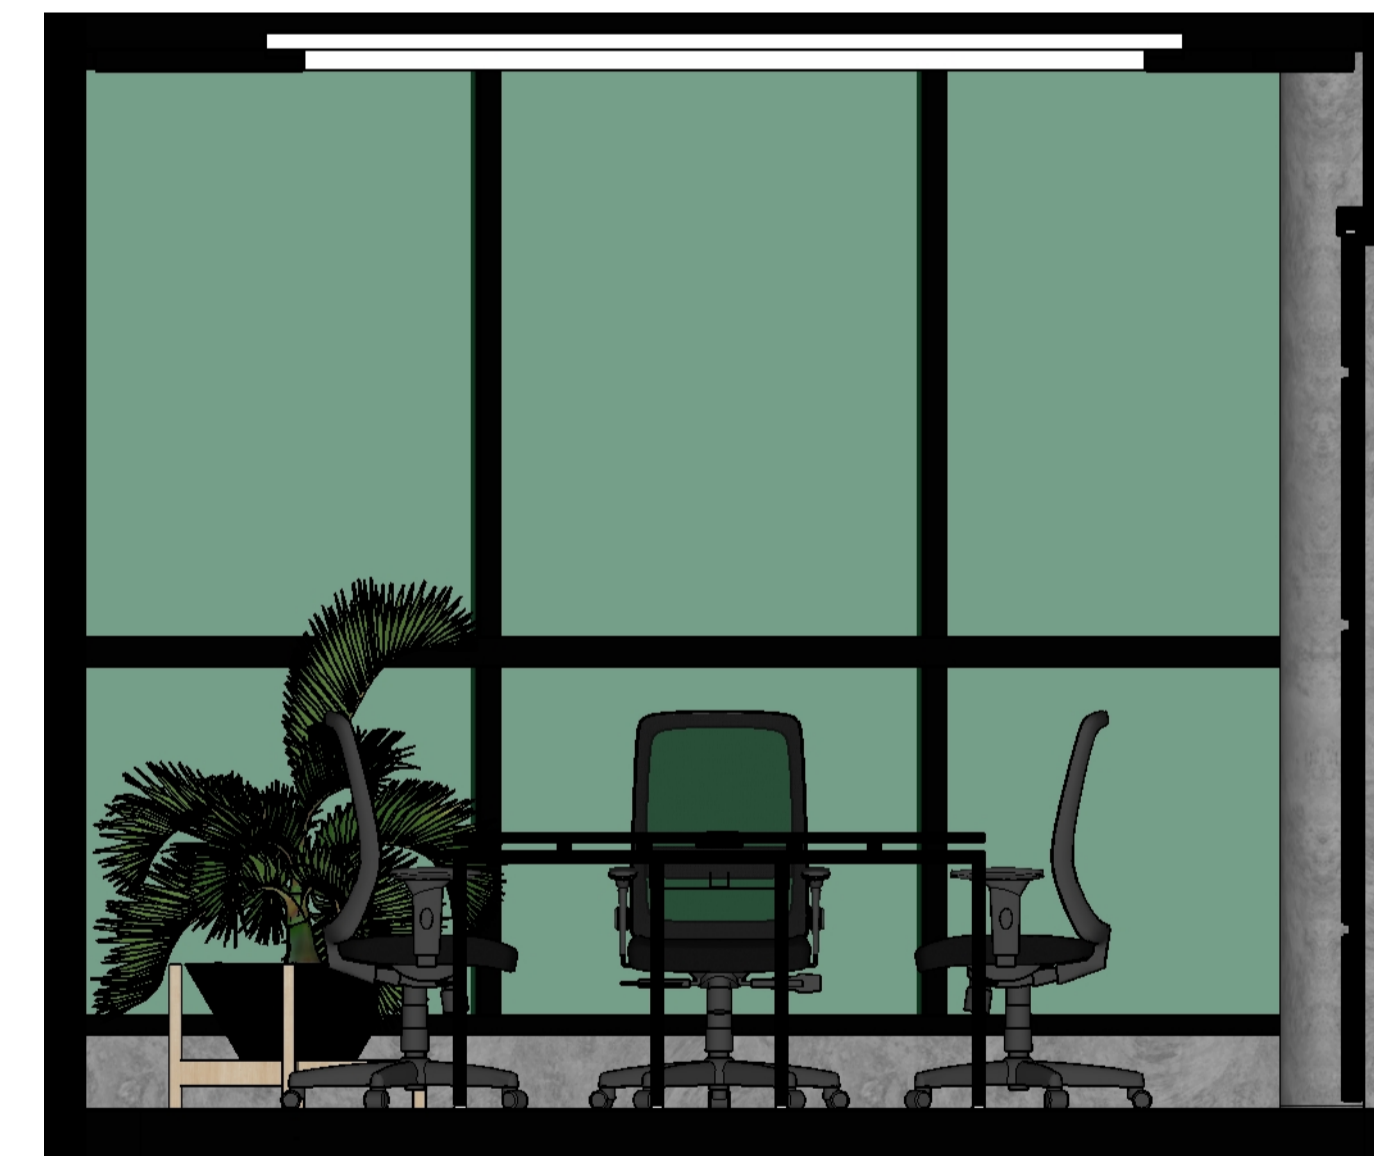


VISTA LAT. ESQUERDA  
ESCALA 1:20



UNIVERSIDADE E CURSO: UNISA UNIVERSIDADE STO AMARO	VISTAS SALA DE REUNIÃO 1	ESCALA:
DISCIPLINA E AVALIAÇÃO: ARQUITETURA DE INTERIORES	DESCRIÇÃO:	REVISÃO DATA: 01/03/2023
ALUNO: EMERSON TIAGO CUSTÓDIO PEREIRA		IDENTIFICAÇÃO: 15
RA: 4139054		


VISTA SUPERIOR  
ESCALA 1:25

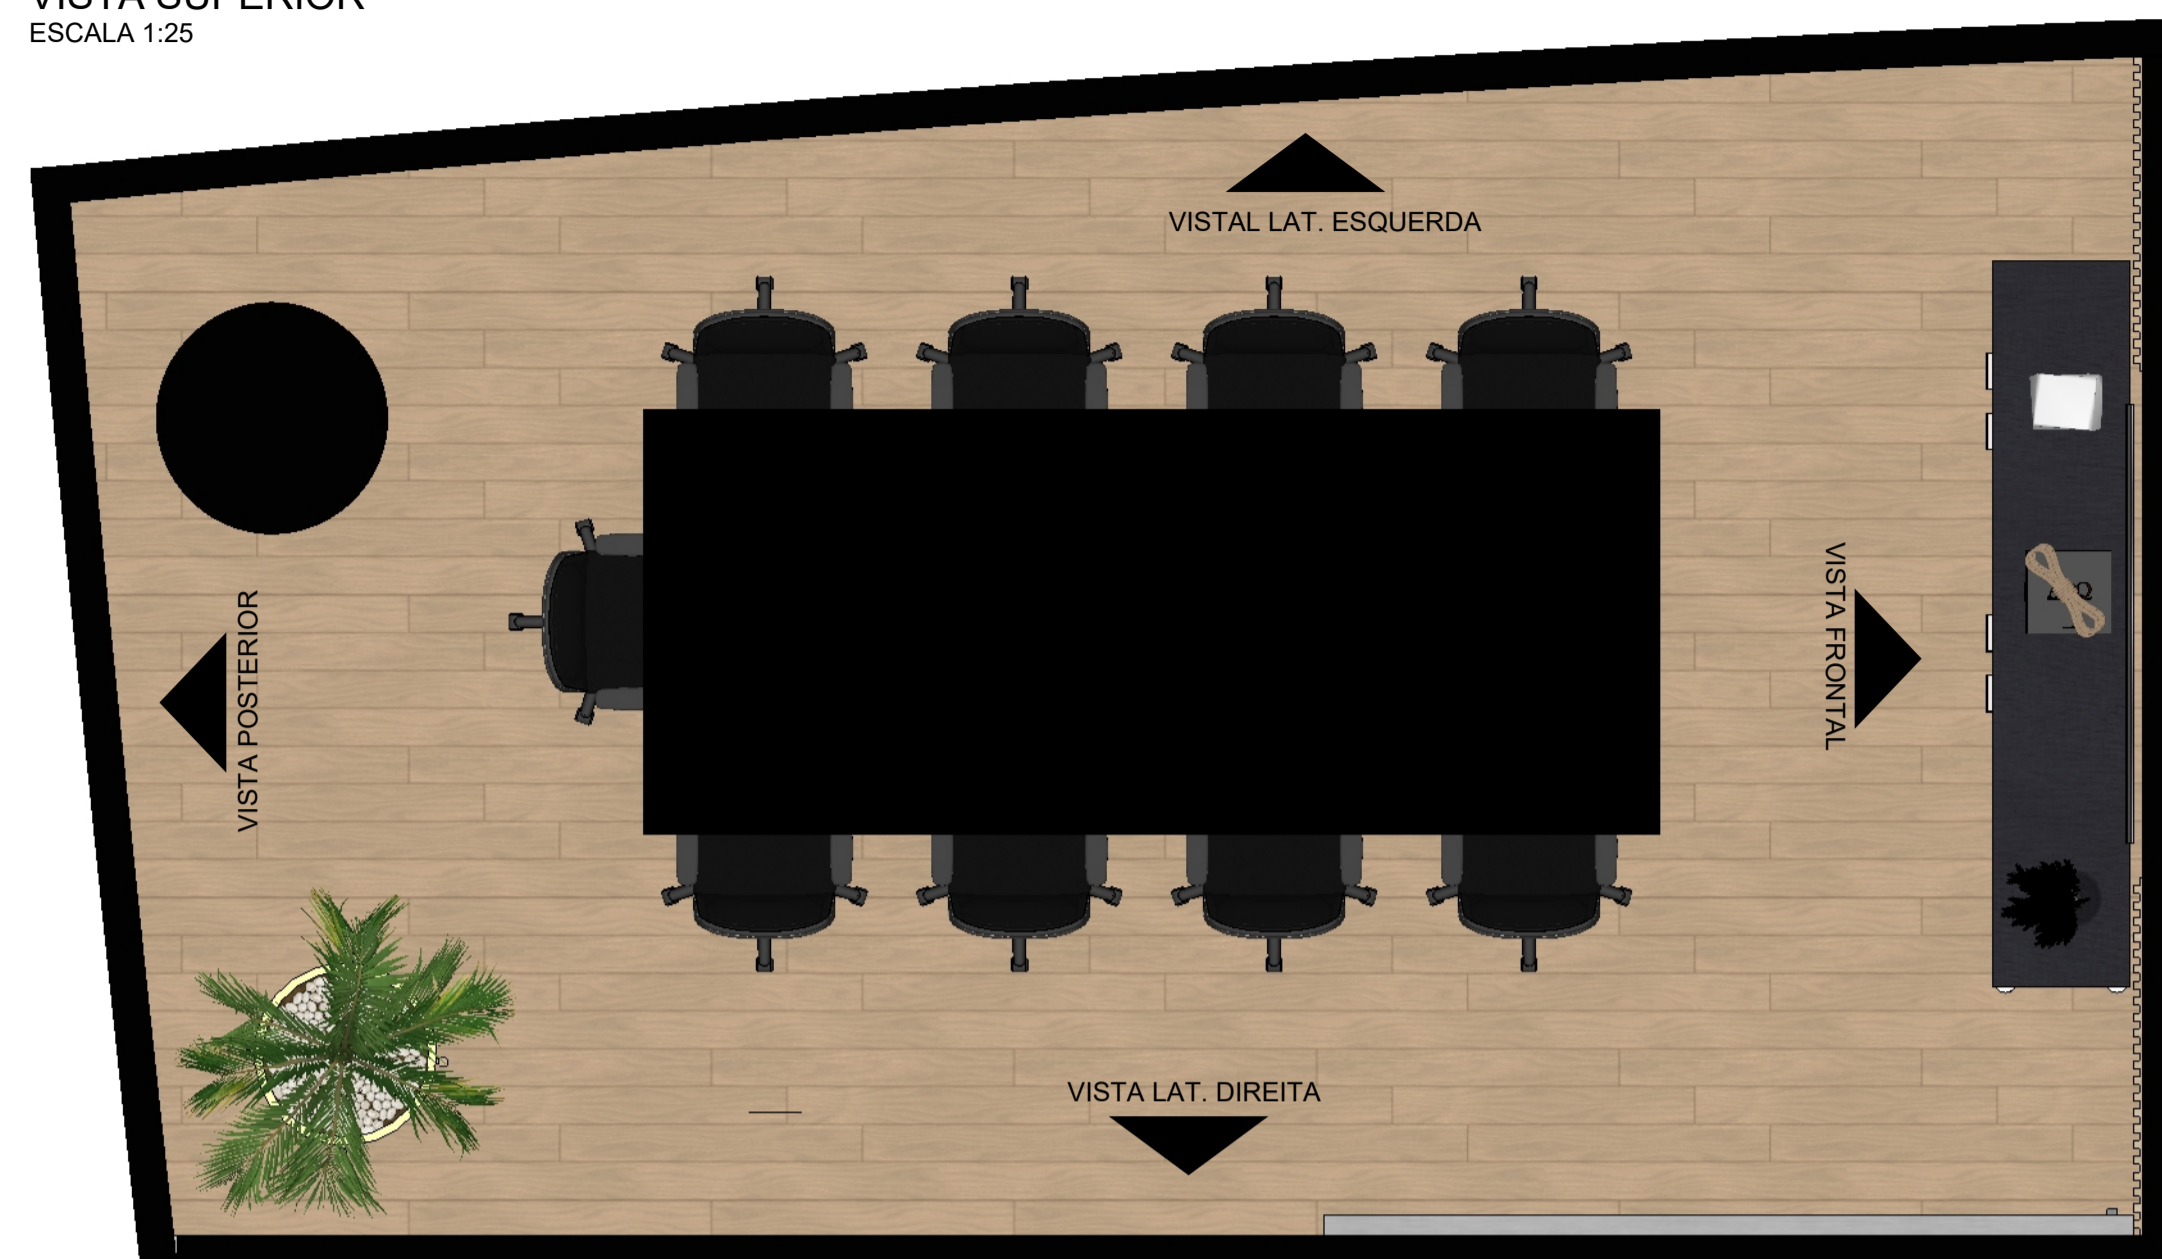

VISTA FRONTAL  
ESCALA 1:20



VISTA LAT. DIREITA  
ESCALA 1:20

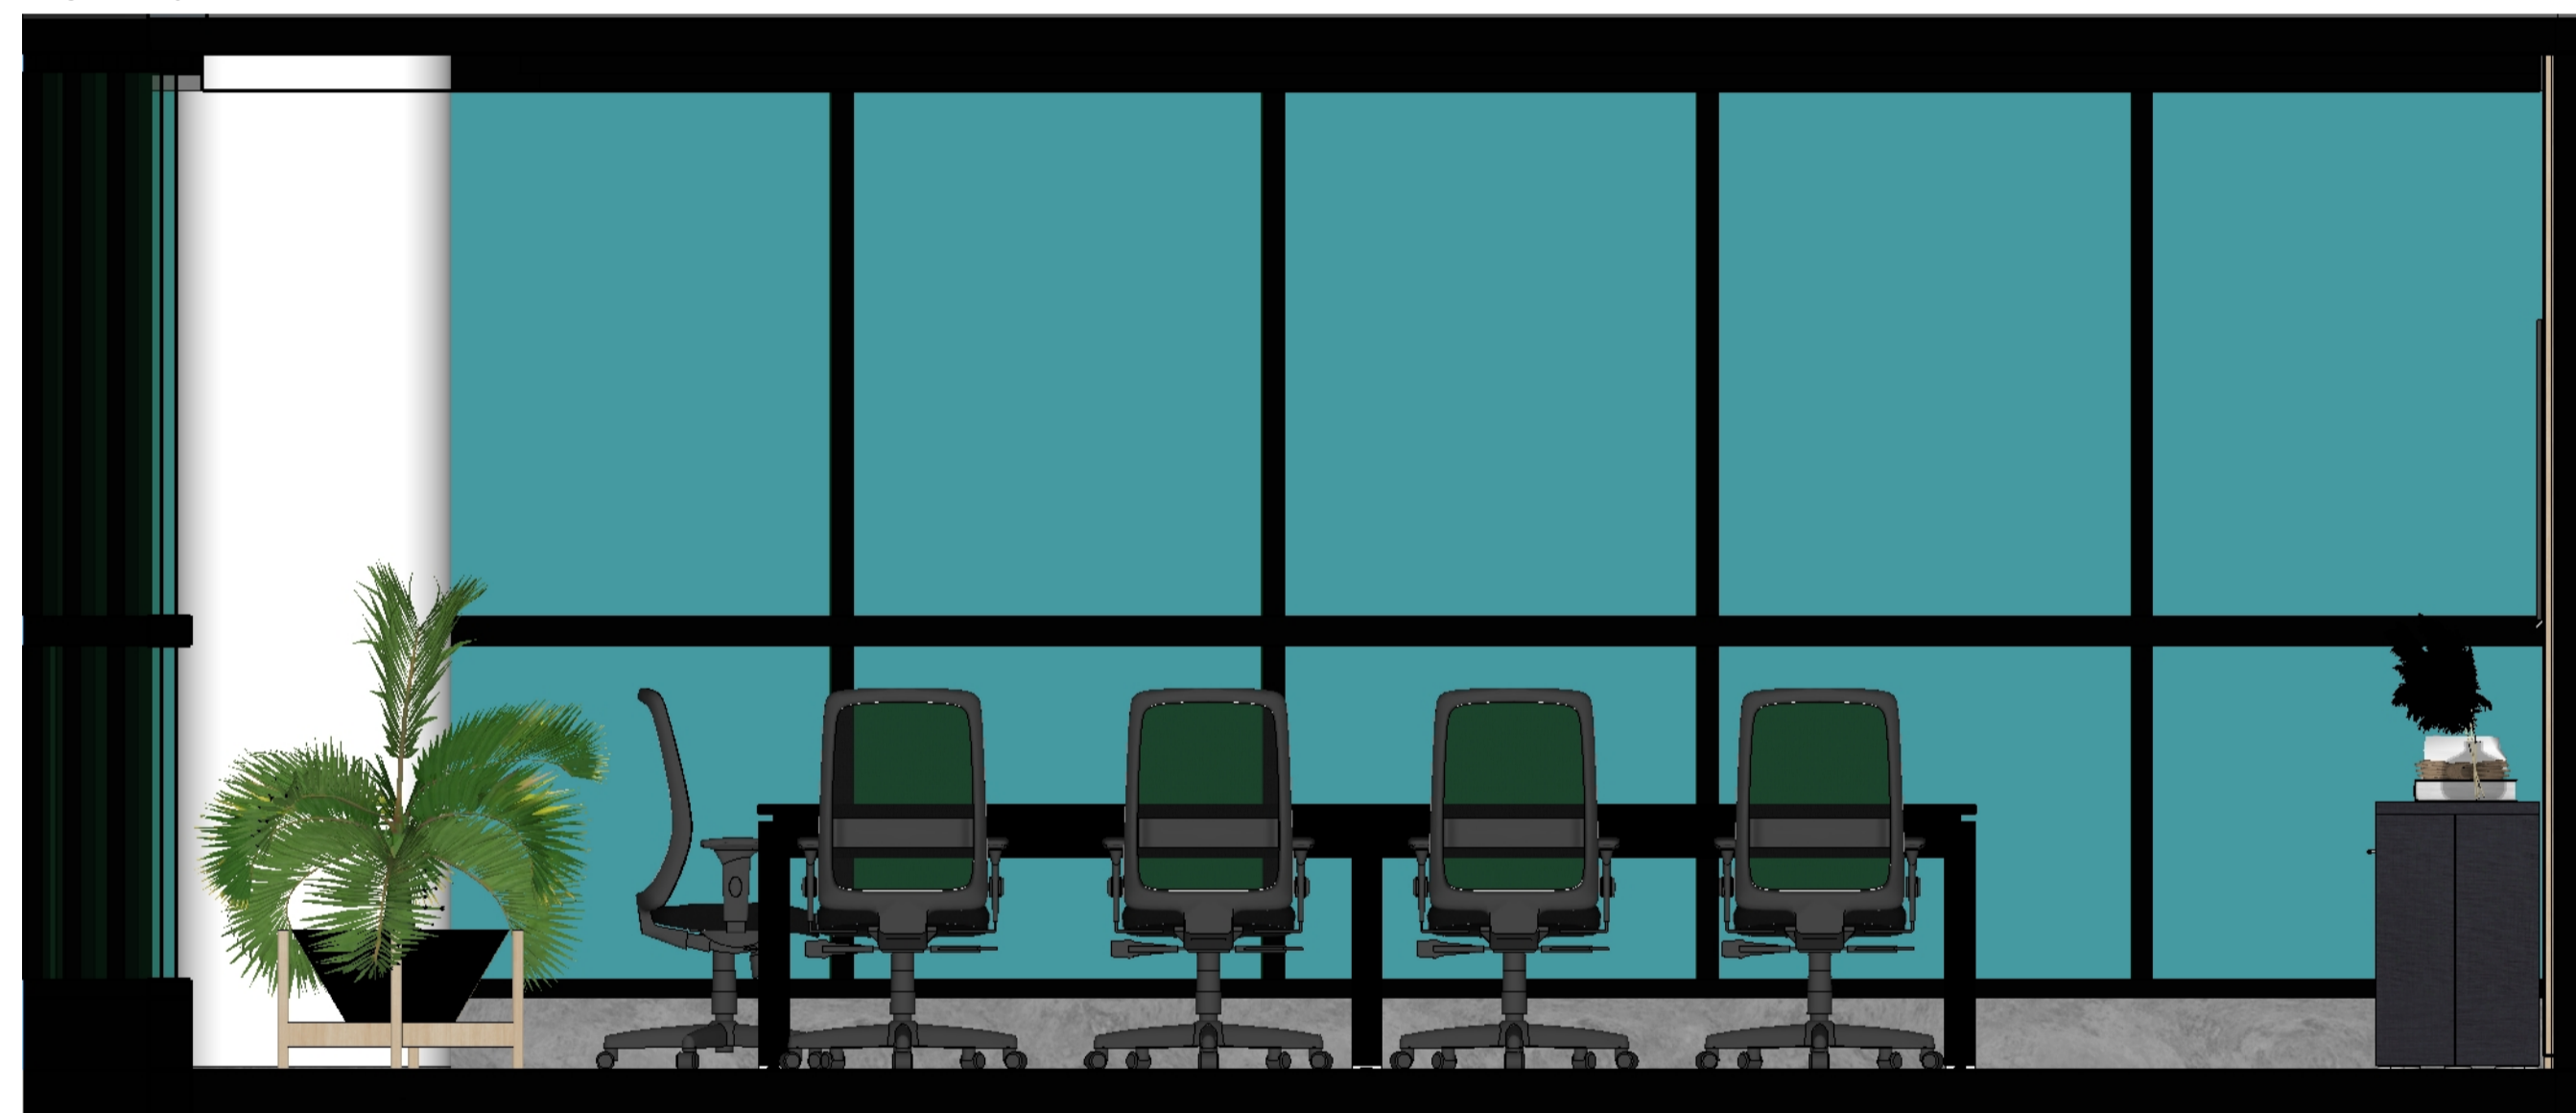

VISTA POSTERIOR  
ESCALA 1:20




VISTA LAT. ESQUERDA  
ESCALA 1:20




VISTA SUPERIOR  
ESCALA 1:20



VISTA FRONTAL  
ESCALA 1:20

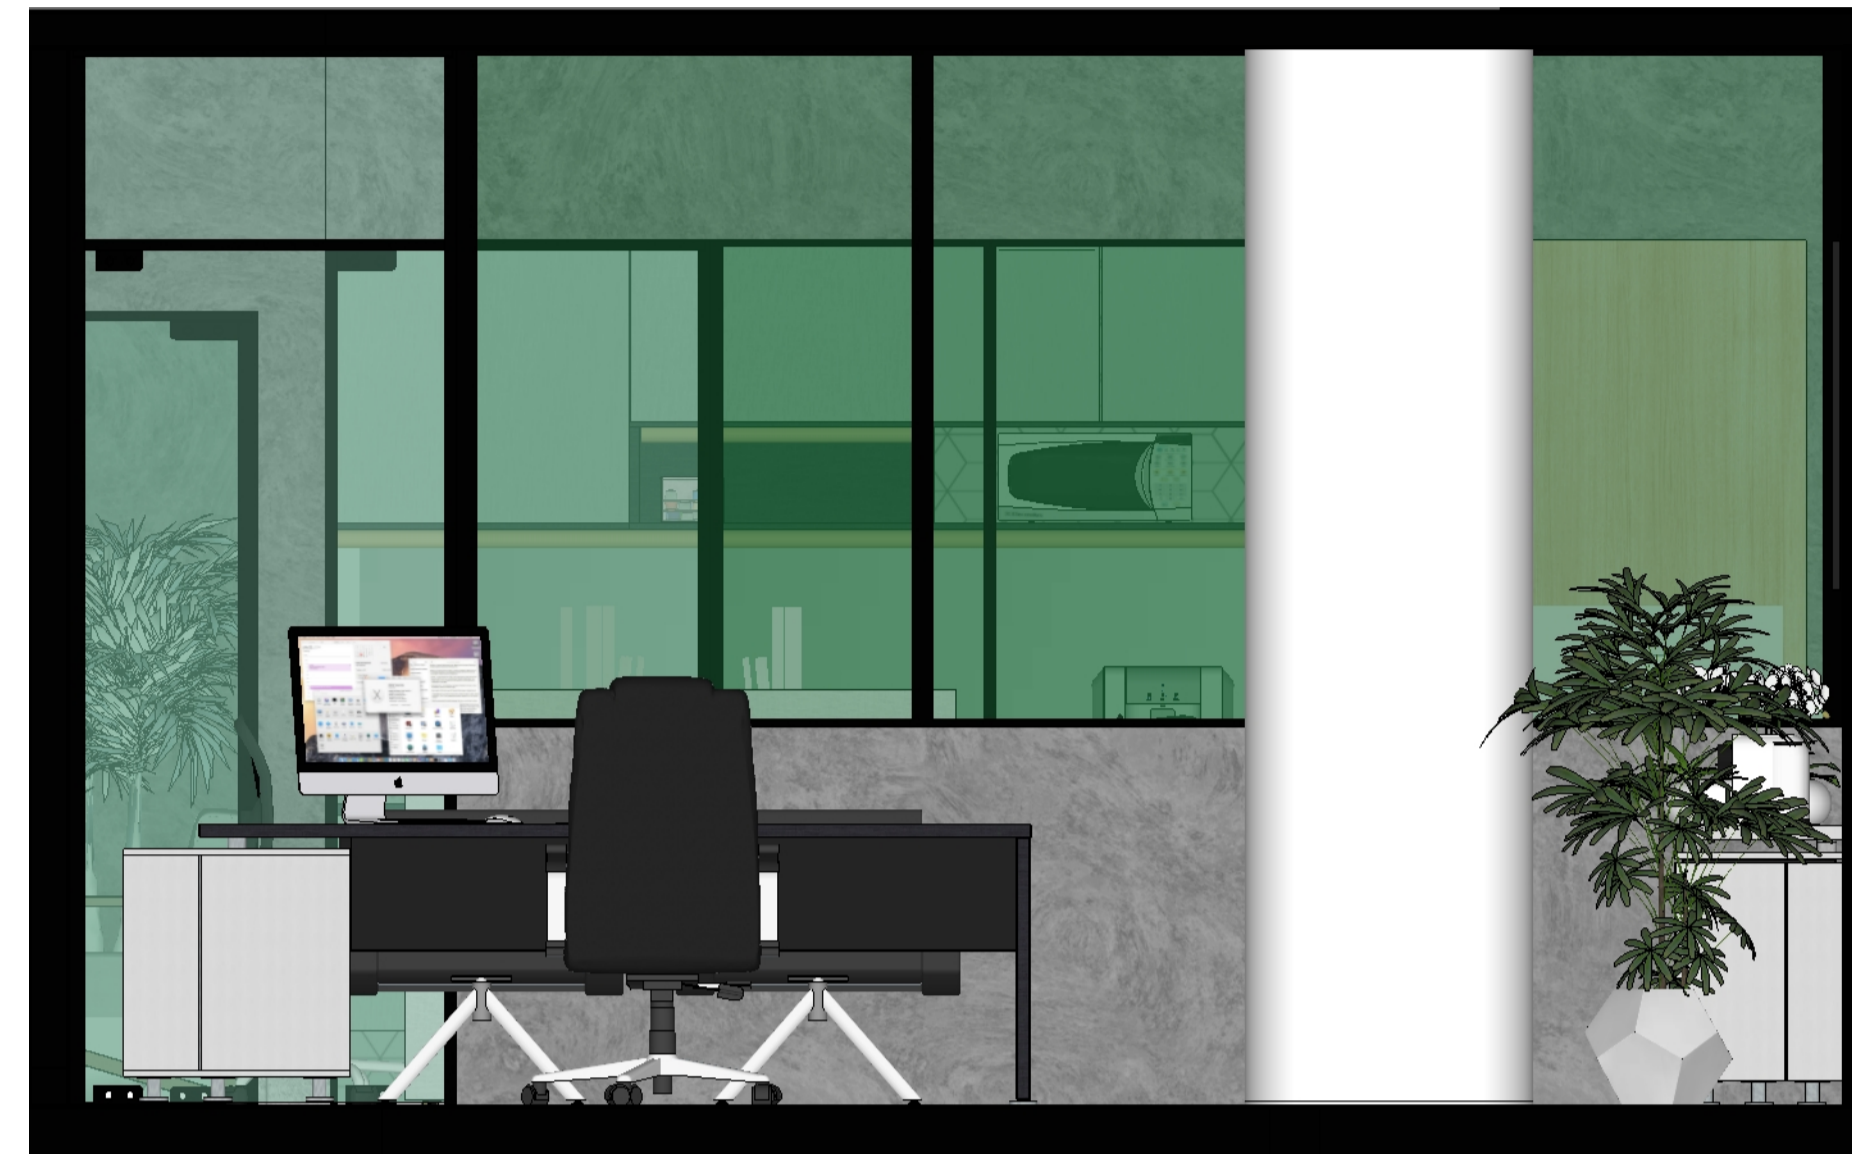

VISTA LAT. ESQUERDA  
ESCALA 1:20

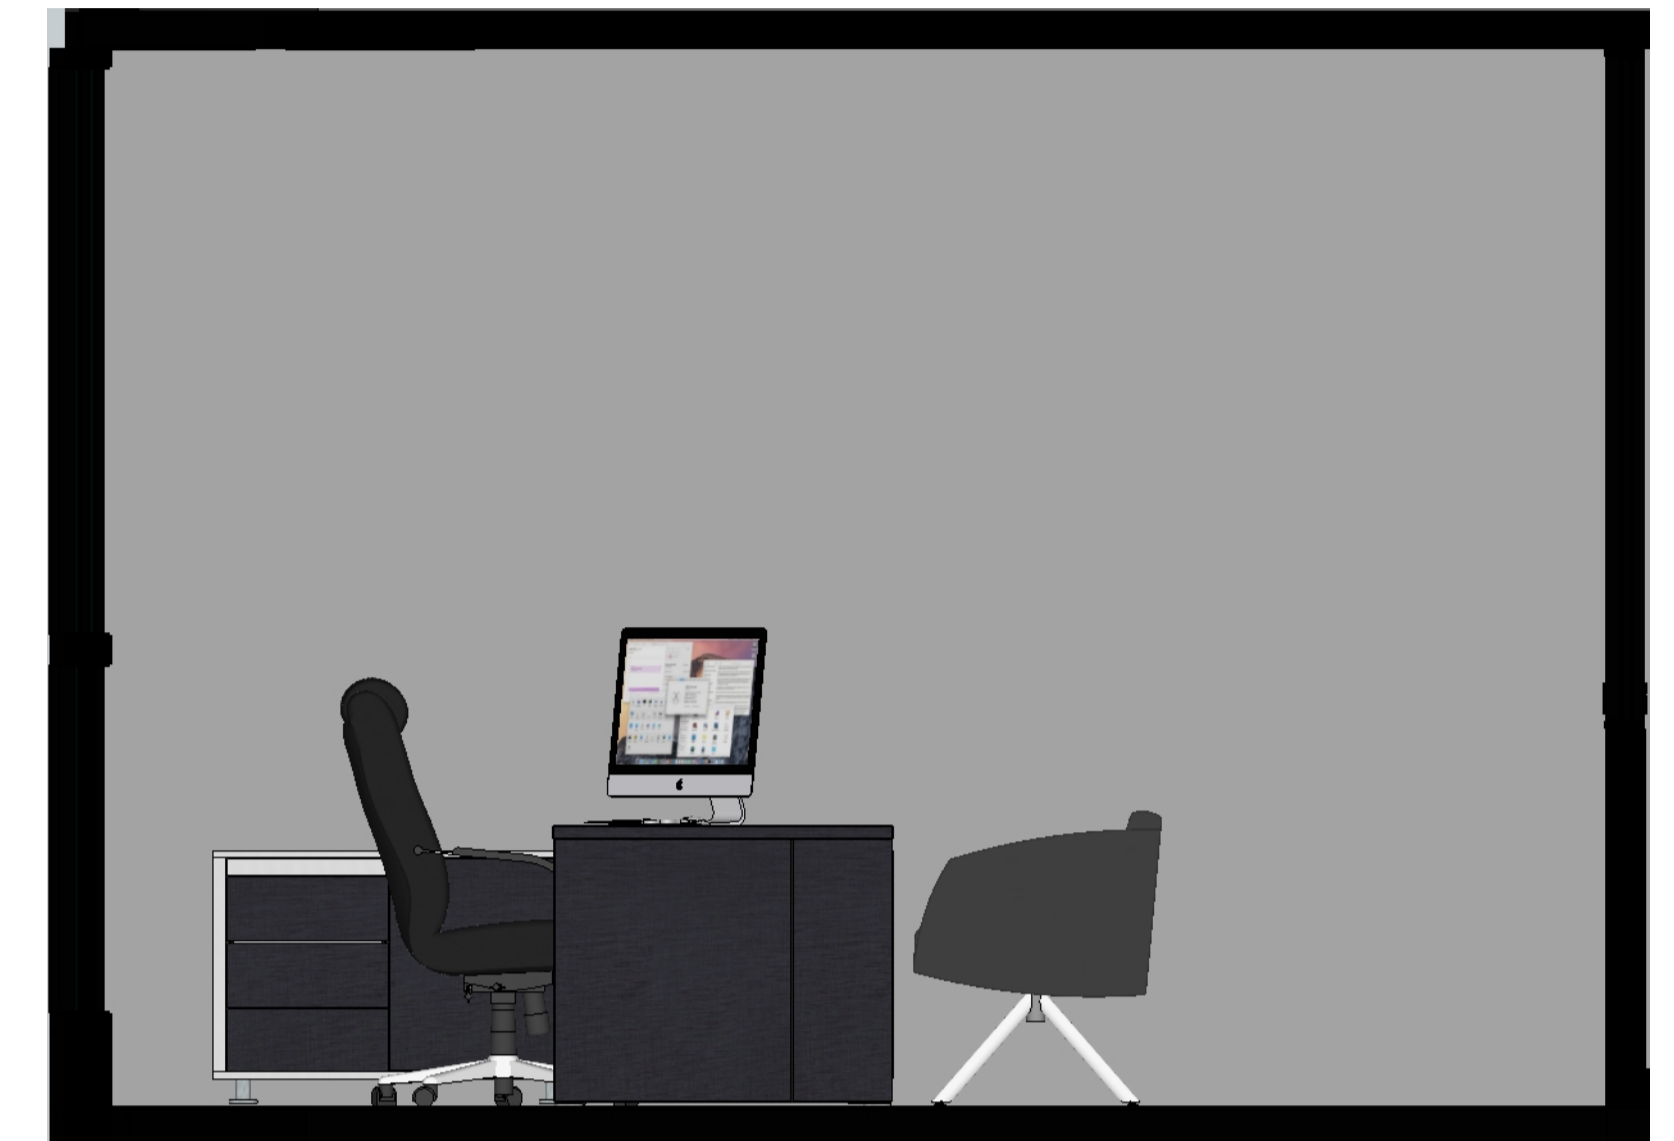

VISTA POSTERIOR  
ESCALA 1:20



VISTA LAT. DIREITA  
ESCALA 1:20



VISTA SUPERIOR  
ESCALA 1:20



VISTA FRONTAL  
ESCALA 1:20



VISTA LAT. ESQUERDA  
ESCALA 1:20




VISTA POSTERIOR  
ESCALA 1:20



VISTA LAT. DIREITA  
ESCALA 1:20



VISTA SUPERIOR  
ESCALA 1:20

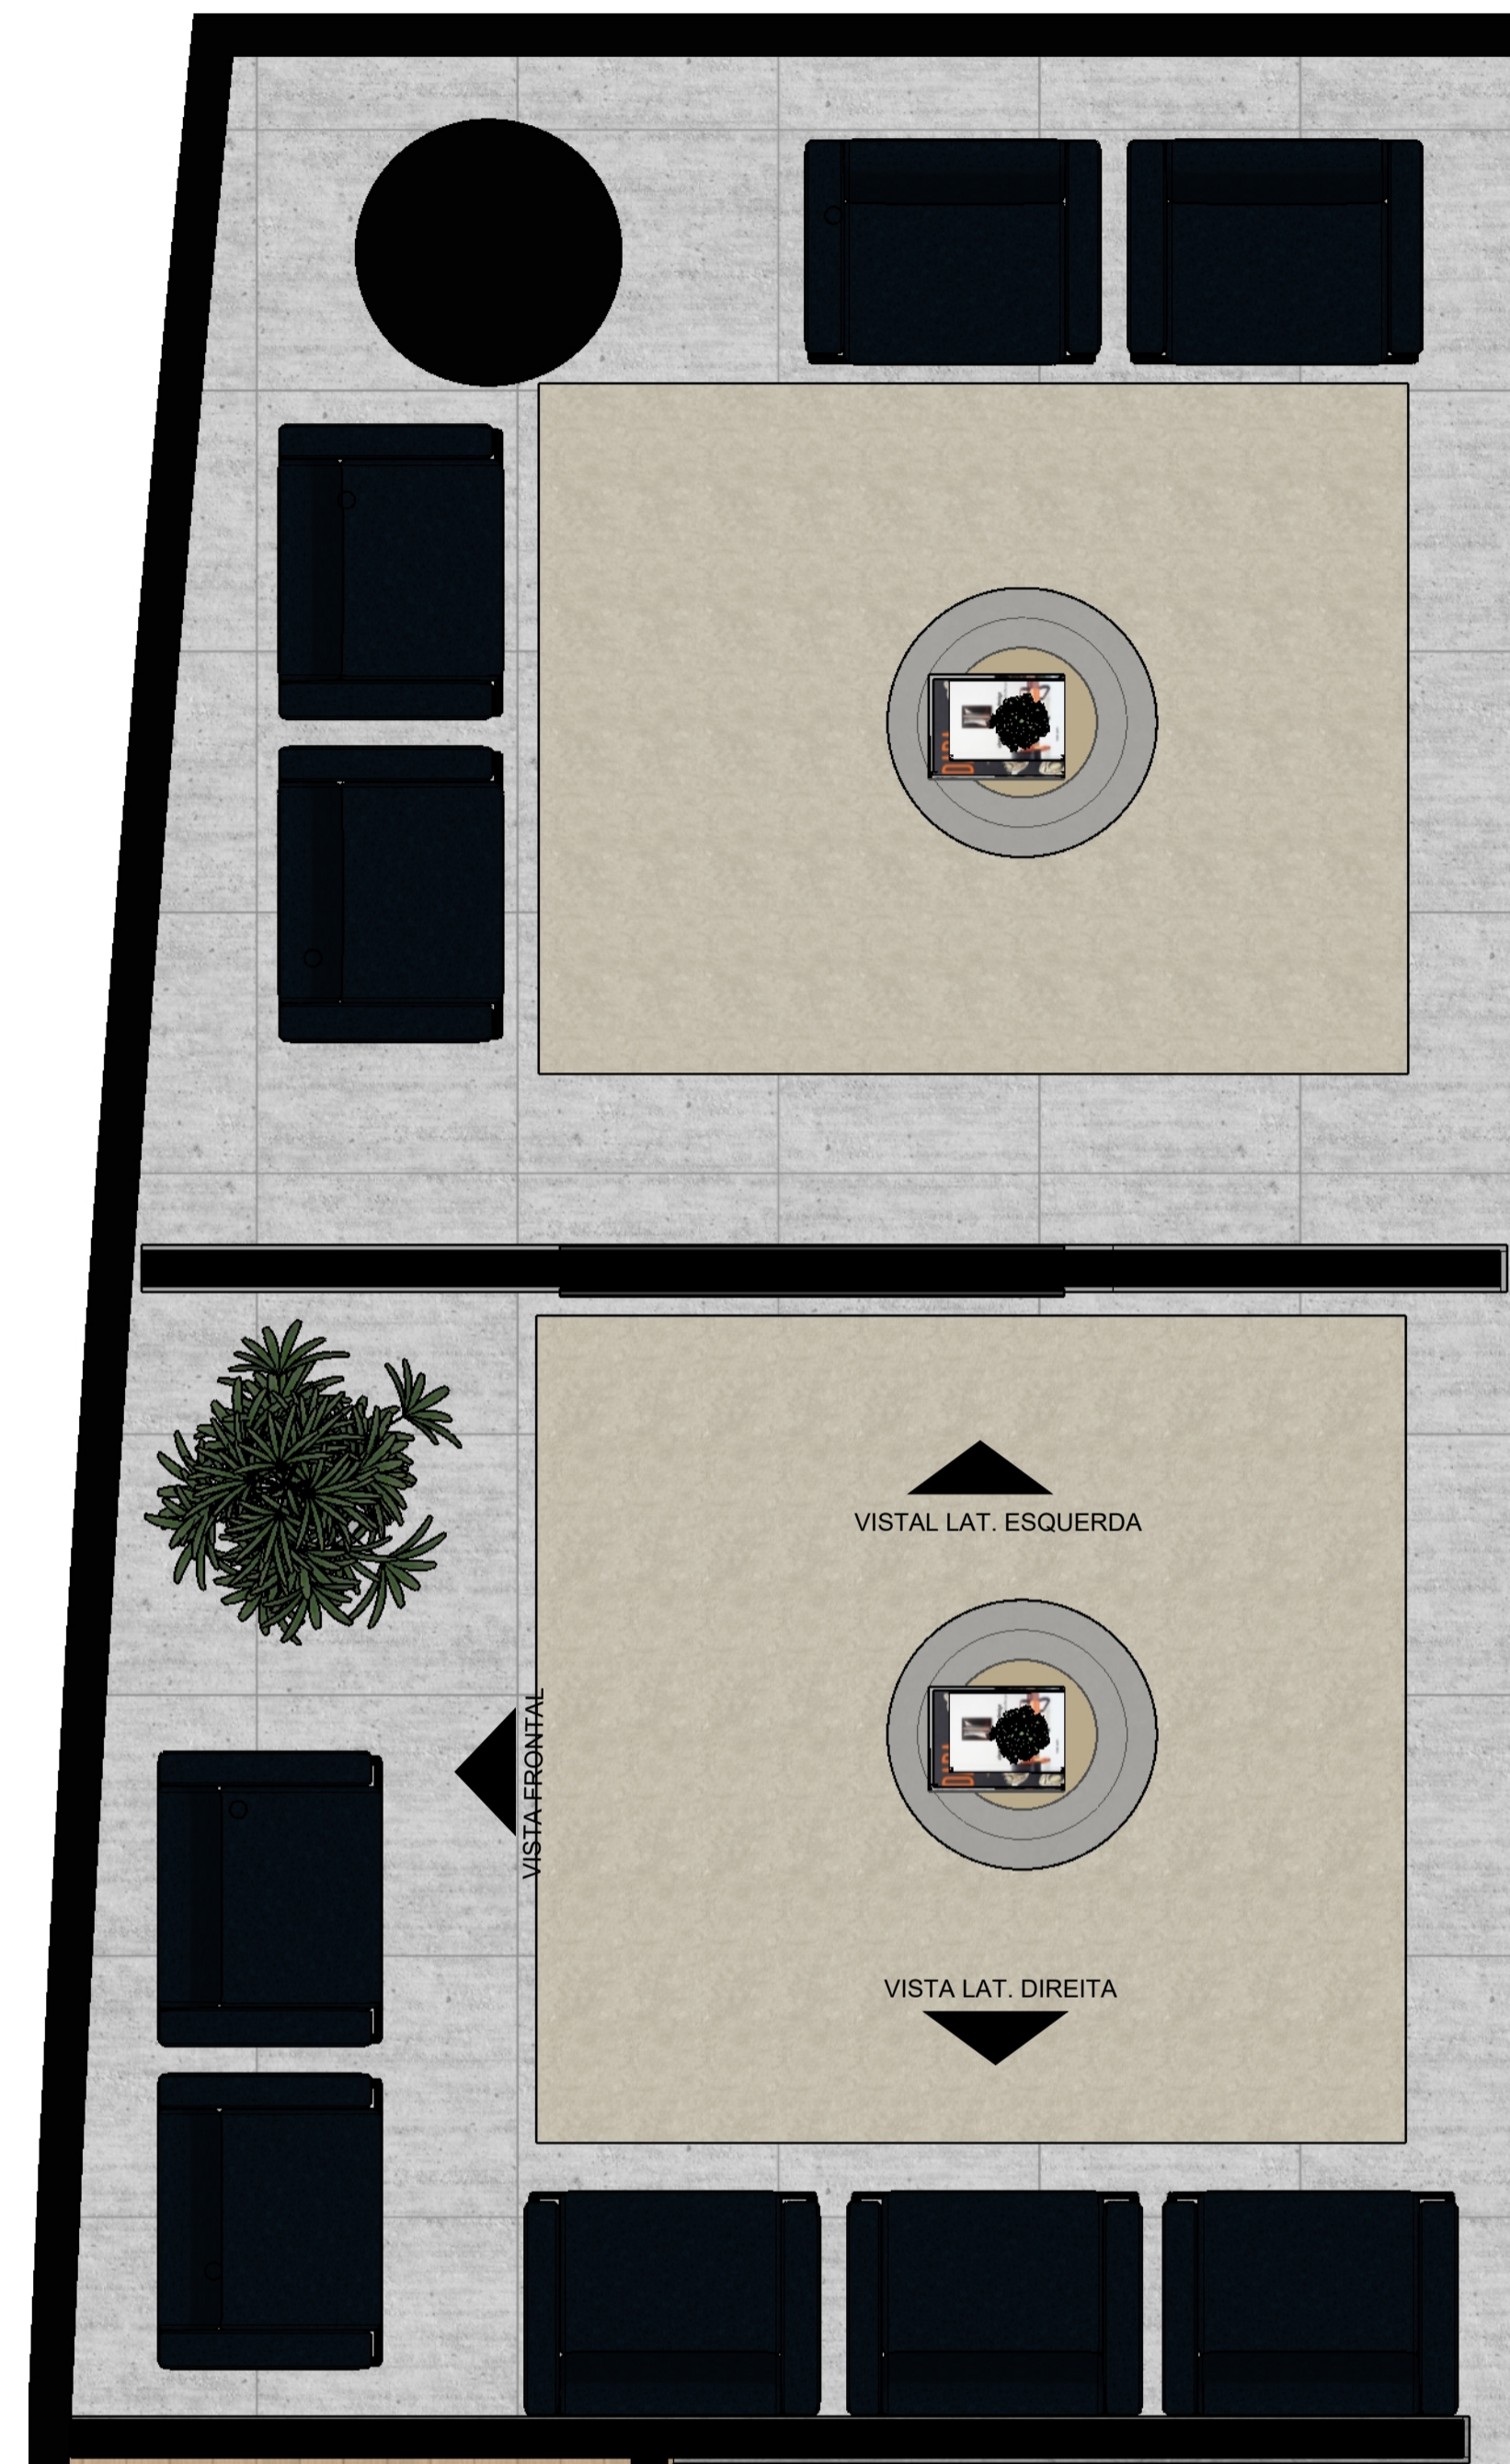

VISTA FRONTAL  
ESCALA 1:20



VISTA LAT. DIREITA  
ESCALA 1:20



VISTA LAT. ESQUERDA  
ESCALA 1:20



UNIVERSIDADE E CURSO: UNISA UNIVERSIDADE STO AMARO	VISTAS SALA DE DESCOMPRESSÃO	ESCALA:
DISCIPLINA E AVALIAÇÃO: ARQUITETURA DE INTERIORES	DESCRIÇÃO:	REVISÃO DATA: 01/03/2023
ALUNO: EMERSON TIAGO CUSTÓDIO PEREIRA		IDENTIFICAÇÃO: 19
RA: 4139054		