

Moodboard



Conceito

Design Gráfico Escandinavo | Experiência Sensorial

O conceito inicial do projeto foi inspirado no Design Gráfico Escandinavo, com linhas retas, formando uma estrutura geométrica, espaços abertos e muita claridade natural.

A ideia é que as pessoas tenham uma experiência sensorial através de efeito de luzes, sons e fragrâncias, que serão sincronizados com a apresentação dos projetos nos monitores.

Partido

CORES

A paleta de cores escolhida é neutra com os detalhes em azul no policarbonato e amarelo na cor da marcenaria em MDP, para remeter à identidade visual da Universidade.

MATERIAIS

Estrutura metálica com cobertura de policarbonato alveolar. Piso elevado com placas drenantes (caso de chuva). Rampa de acesso (PNE) com piso emborrachado antiderrapante.

EQUIPAMENTOS

Além dos monitores e totens para impressão dos comprovantes de presença, o estande terá efeitos de luzes no interior e exterior caixas de som, e aromatizadores automáticos com fragrâncias variadas ao longo do dia

UNIVERSIDADE SANTO AMARO

FOLHA: A4

DISCIPLINA: PROJETO DE CENOGRAFIA E EVENTOS


ALUNA: FERNANDA COLLESI

RA: 4629574

ESCALA: INDICADA

DATA: 07/03/2022

01

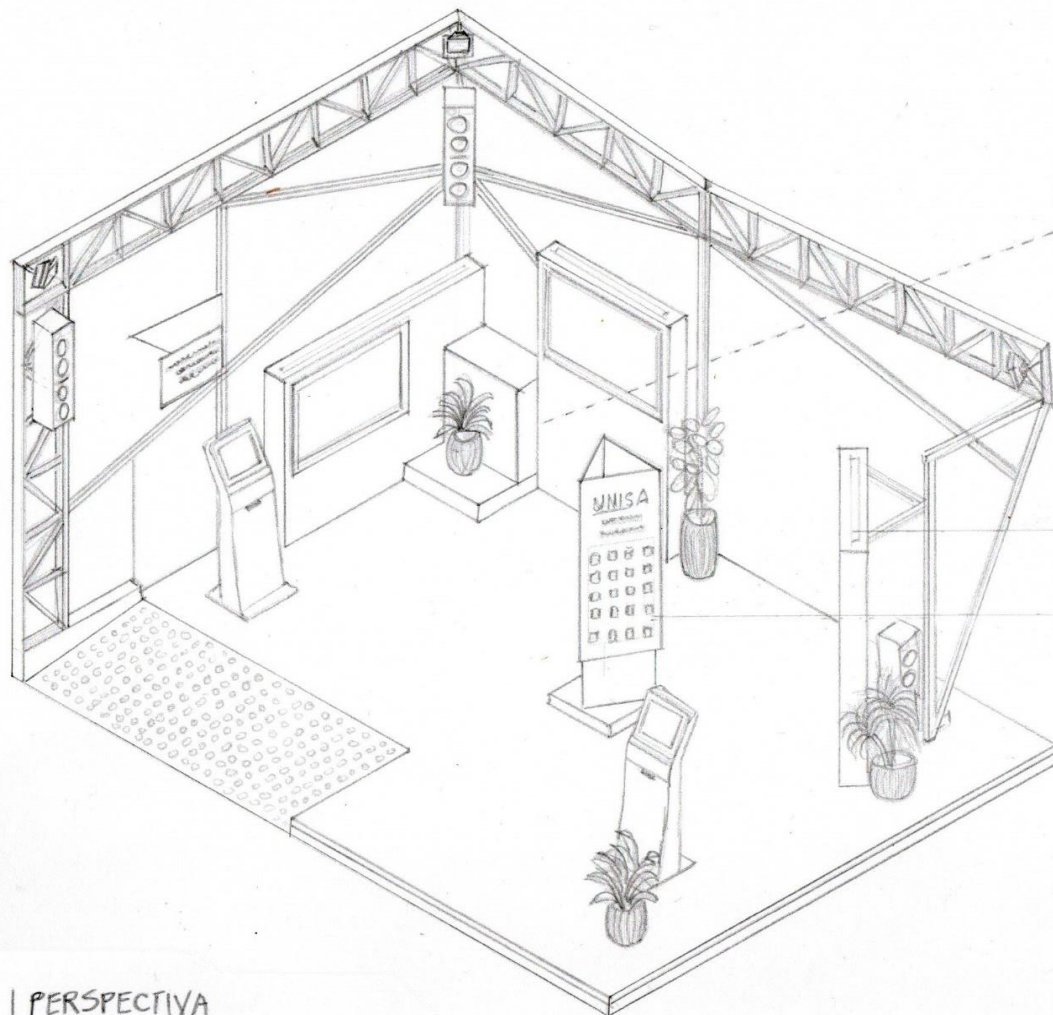

FITA LED

TÓTEN QRCODE
DOS ALUNOS E
ILUMINAÇÃO INTERNA

PERSPECTIVA
ISOMÉTRICA
ESCALA 1:50

UNIVERSIDADE SANTO AMARO

FOLHA: A4

DISCIPLINA: PROJETO DE CENOGRAFIA E EVENTOS


ALUNA: FERNANDA COLLESI

RA: 4629574

ESCALA: INDICADA

DATA: 07/03/2022

02

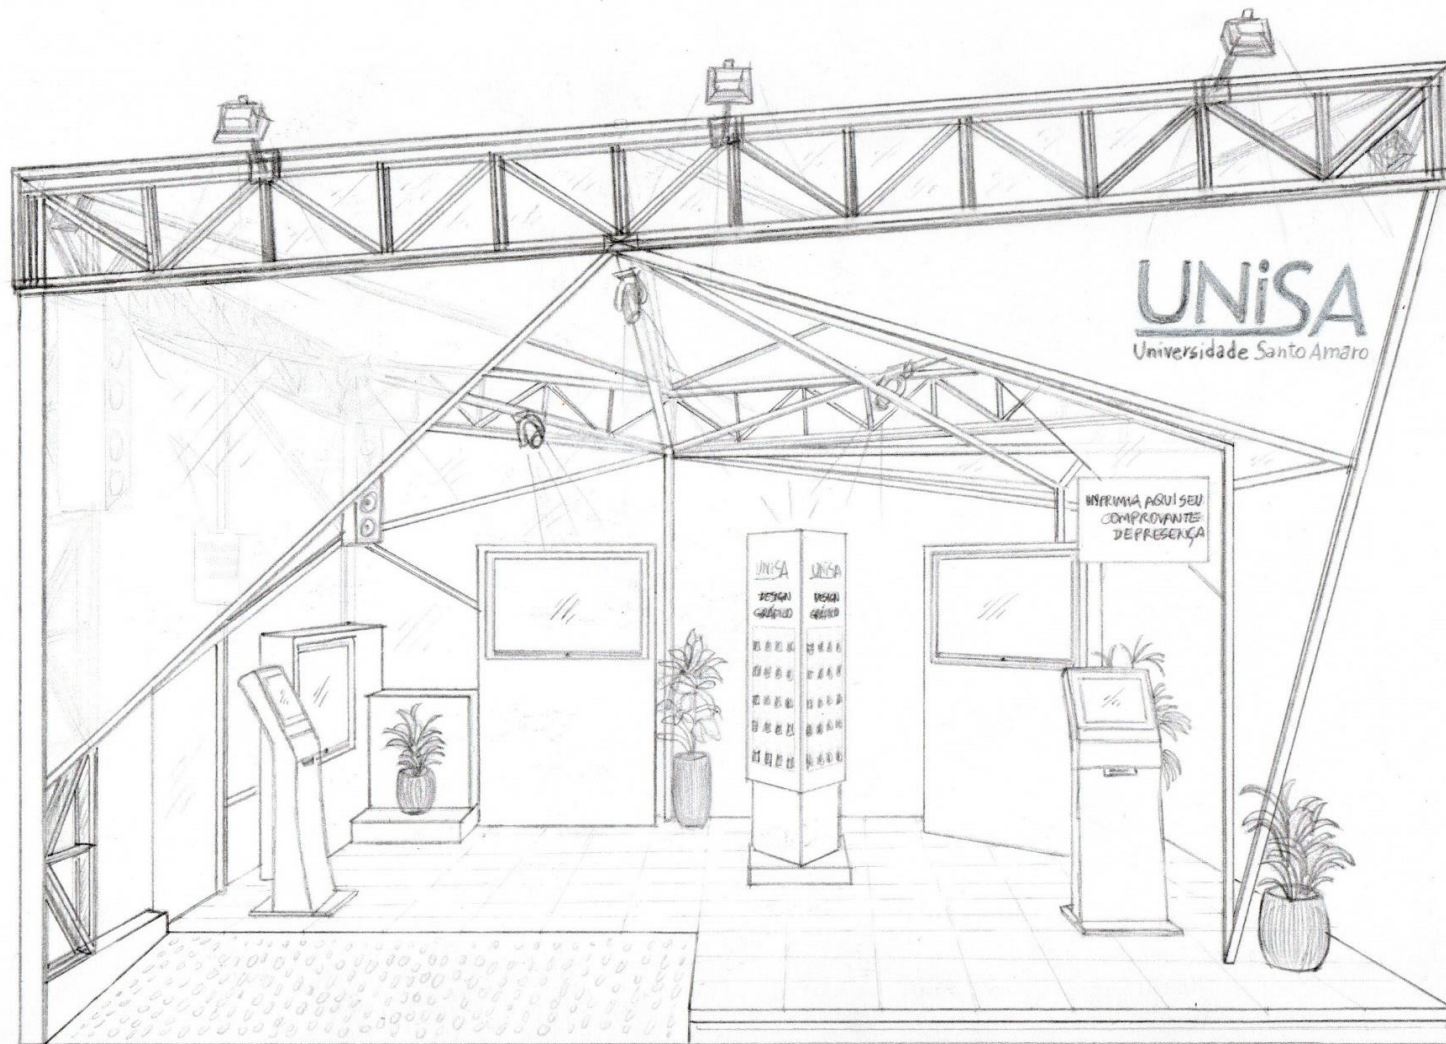

PERSPECTIVA
FRONTAL
1/5 ESCALA

UNIVERSIDADE SANTO AMARO

FOLHA: A4

DISCIPLINA: PROJETO DE CENOGRAFIA E EVENTOS


ALUNA: FERNANDA COLLESI

RA: 4629574

ESCALA: INDICADA


DATA: 07/03/2022

03

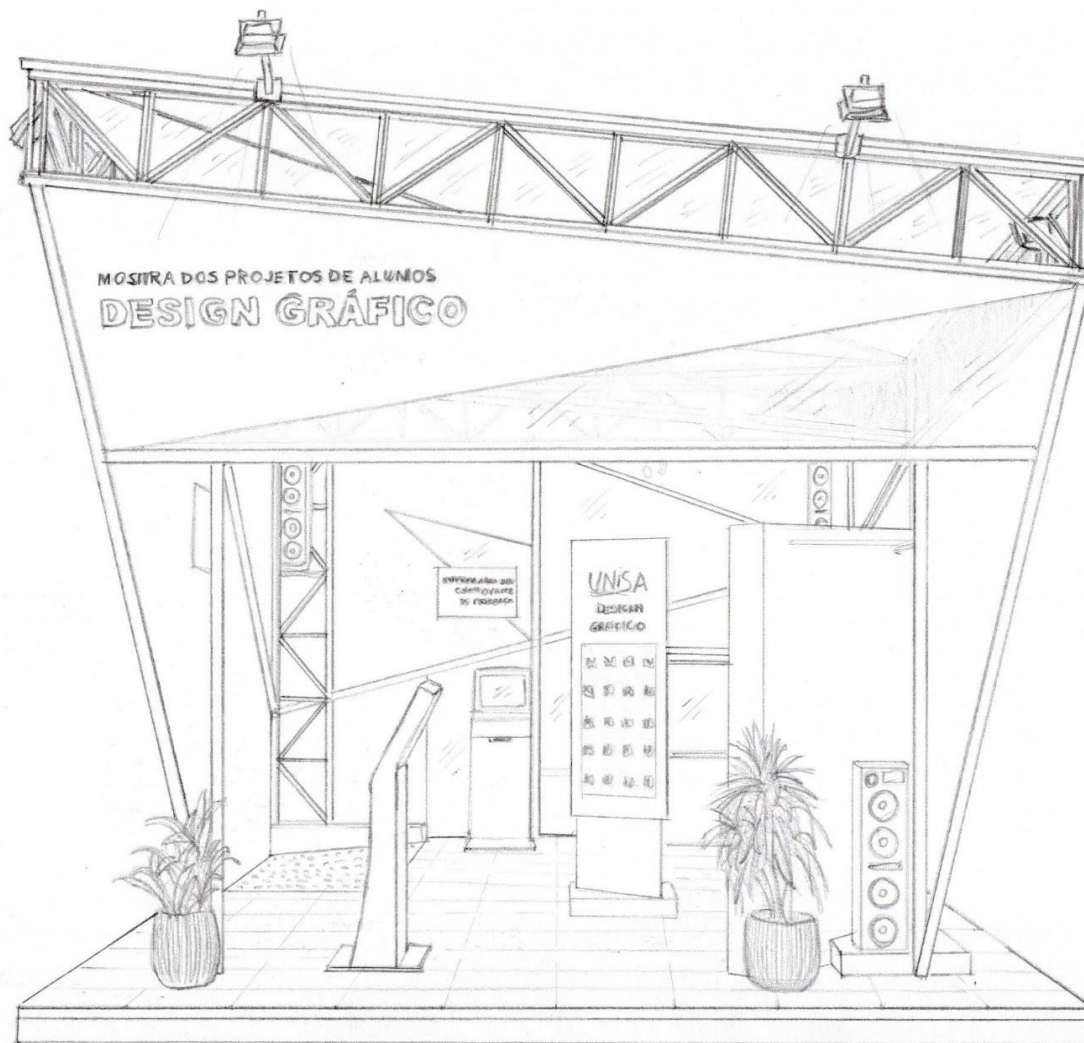


PERSPECTIVA
LATERAL
S/ESCALA

UNIVERSIDADE SANTO AMARO		FOLHA: A4			
DISCIPLINA:	PROJETO DE CENOGRAFIA E EVENTOS	04			
ALUNA:	FERNANDA COLLESI			RA:	4629574
ESCALA:	INDICADA			DATA:	07/03/2022

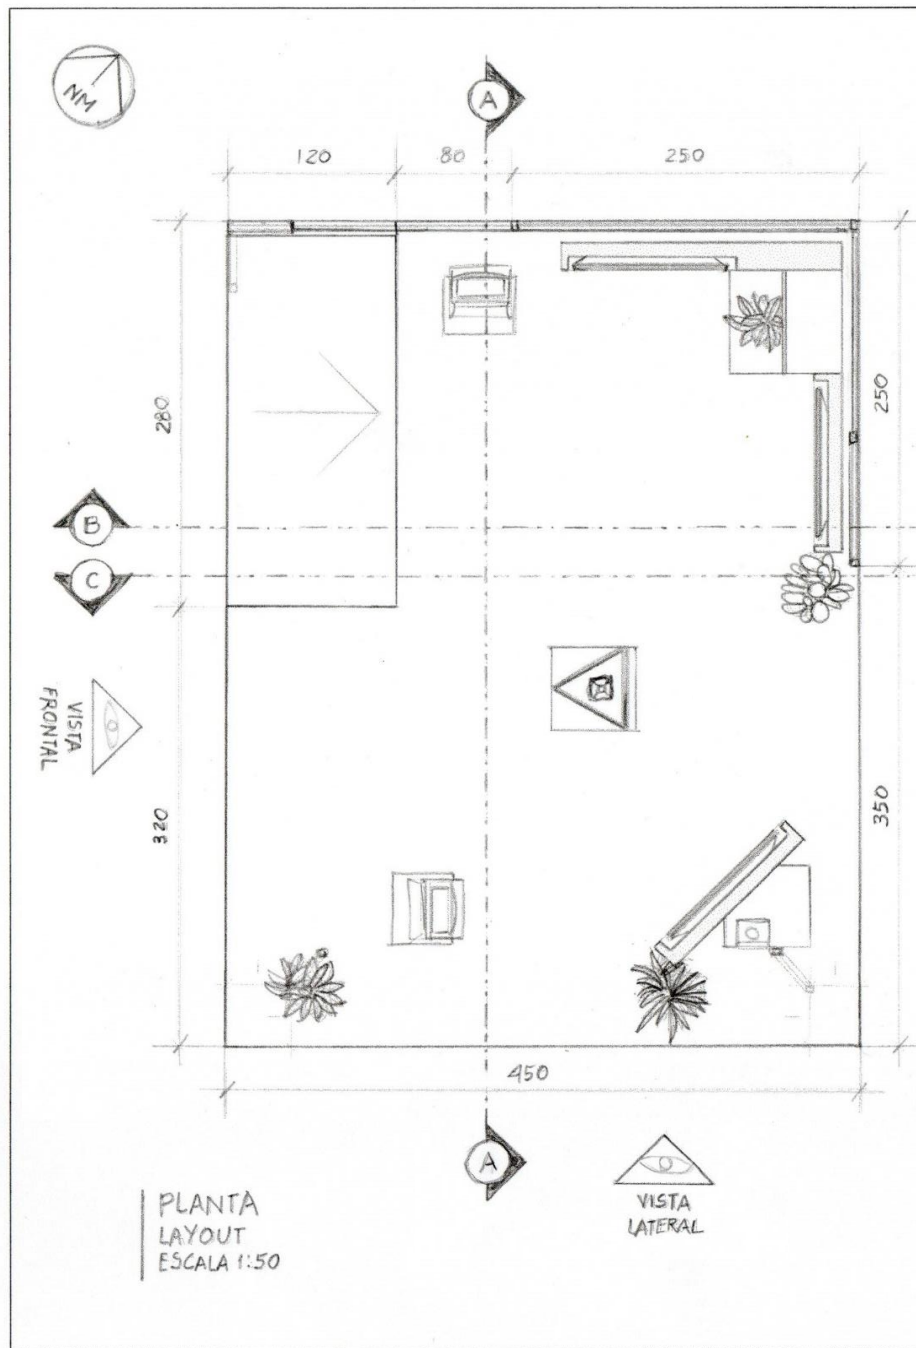


PLANTA
LAYOUT
ESCALA 1:50

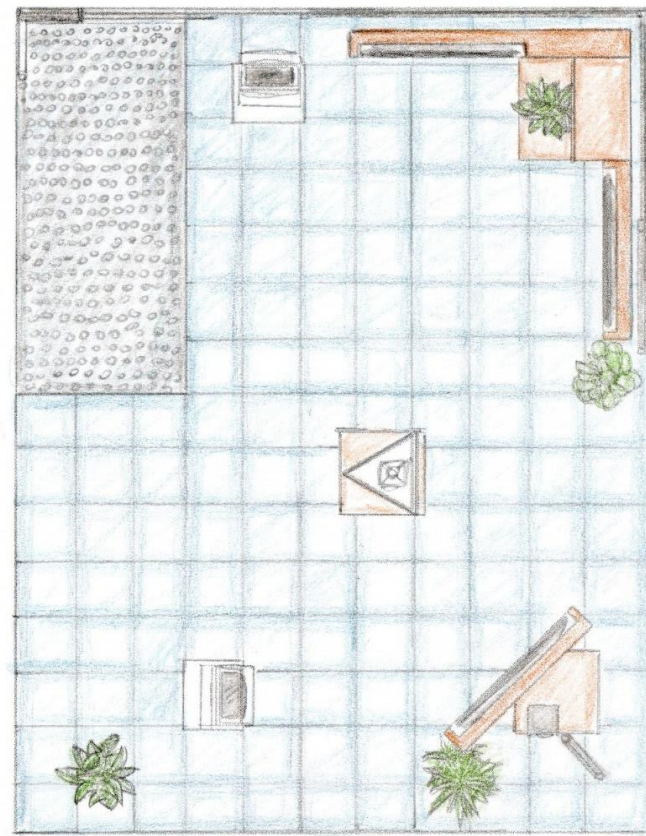


PLANTA
HUMANIZADA
ESCALA 1:50

UNIVERSIDADE SANTO AMARO		FOLHA: A4
DISCIPLINA:	PROJETO DE CENOGRAFIA E EVENTOS	05
ALUNA:	FERNANDA COLLES	
RA:	4629574	
ESCALA:	INDICADA	DATA: 07/03/2022

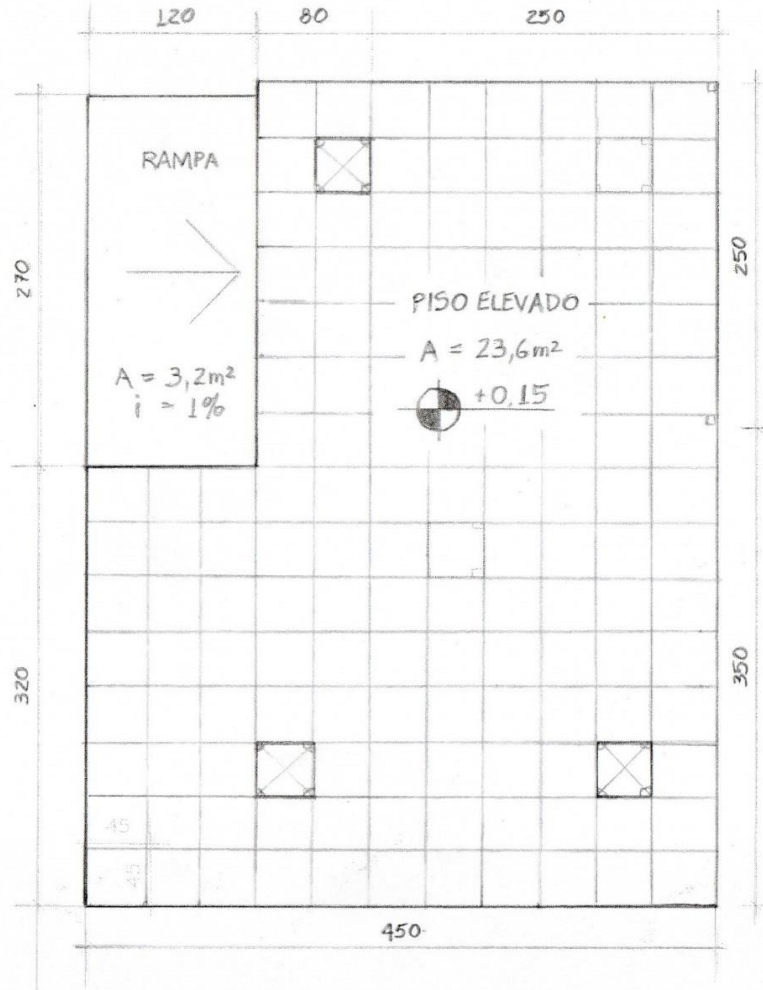

PLANTA
PISO
ESCALA 1:50

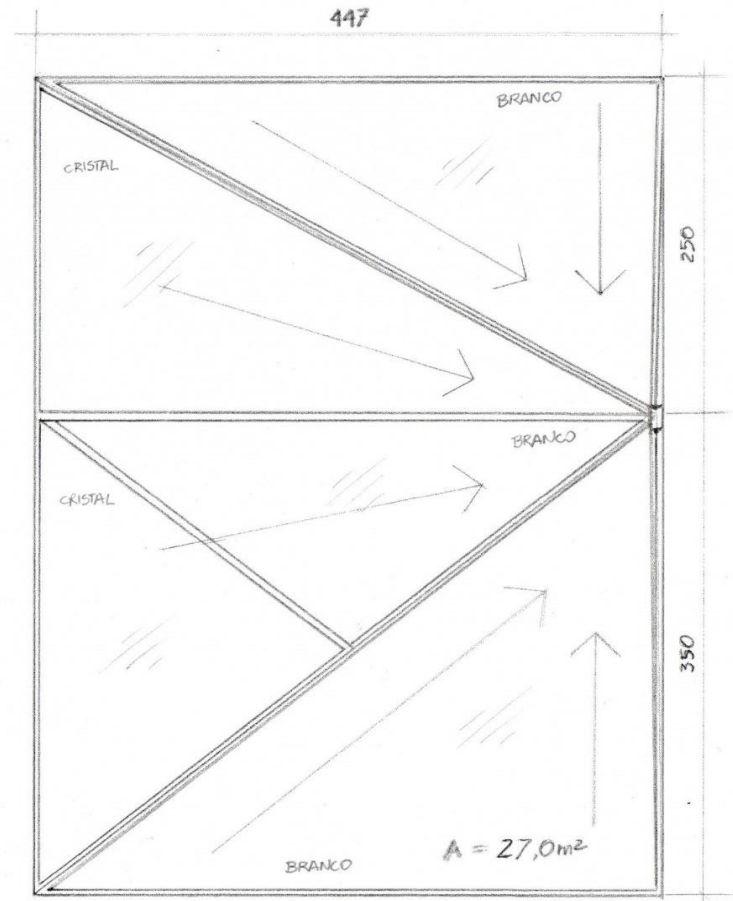

PLANTA
COBERTURA
ESCALA 1:50

UNIVERSIDADE SANTO AMARO

FOLHA: A4

DISCIPLINA: PROJETO DE CENOGRAFIA E EVENTOS

ALUNA: FERNANDA COLLESI


RA: 4629574

ESCALA: INDICADA


DATA: 07/03/2022

06


Cortes

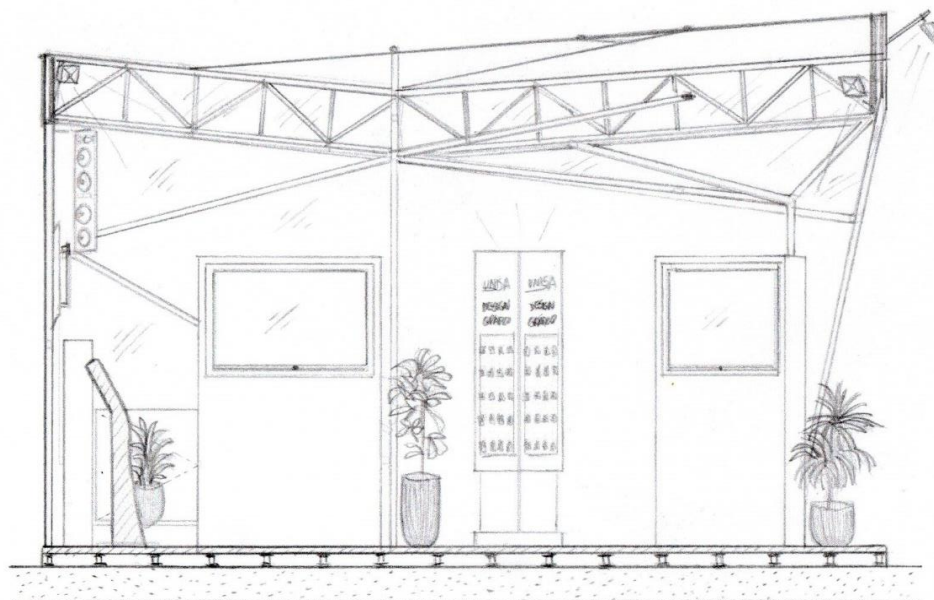

CORTE
AA
ESCALA 1:50

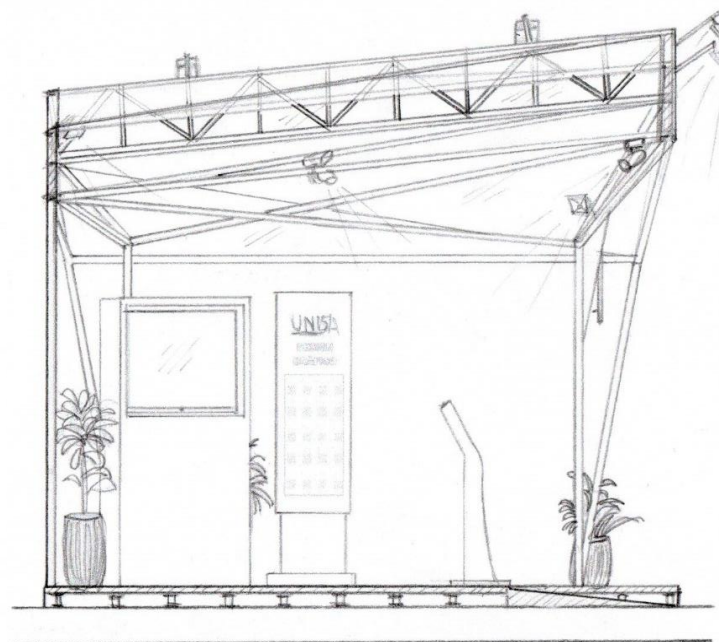

CORTE
CC
ESCALA 1:50

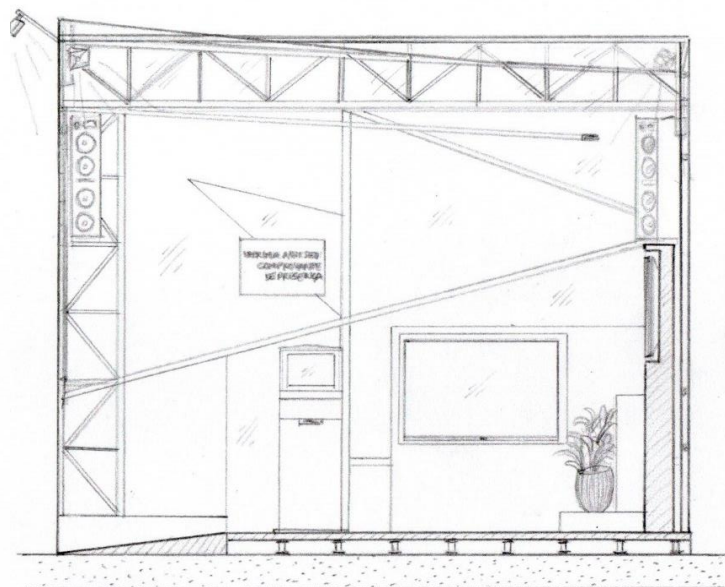

CORTE
BB
ESCALA 1:50

UNIVERSIDADE SANTO AMARO

FOLHA: A4

DISCIPLINA: PROJETO DE CENOGRAFIA E EVENTOS

ALUNA: FERNANDA COLLESI


RA: 4629574

ESCALA: INDICADA

DATA: 07/03/2022

07

Vistas

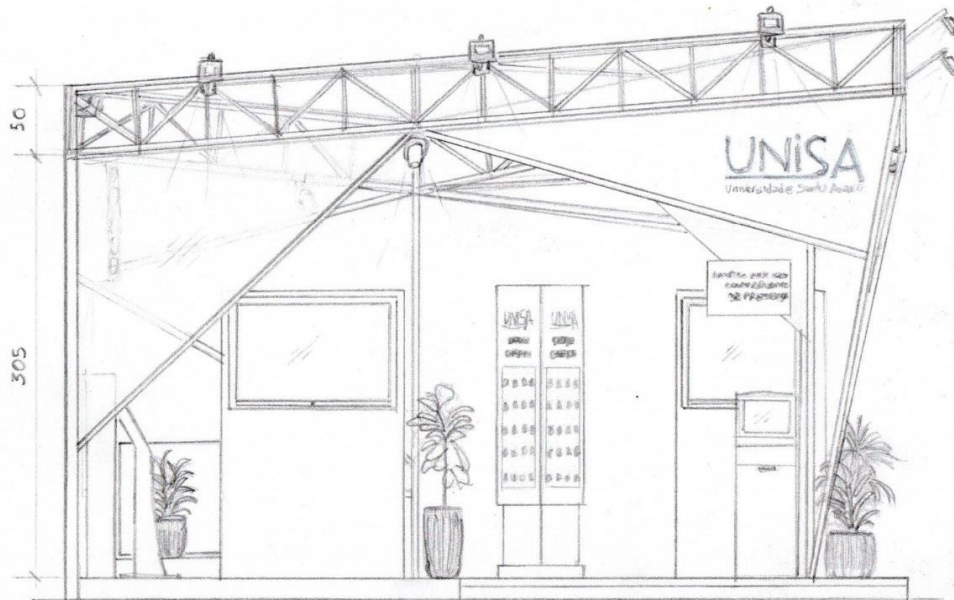

VISTA
FRONTAL
ESCALA 1:50



VISTA
LATERAL
ESCALA 1:50

UNIVERSIDADE SANTO AMARO

FOLHA: A4

DISCIPLINA: PROJETO DE CENOGRAFIA E EVENTOS

ALUNA: FERNANDA COLLESI

RA: 4629574

ESCALA: INDICADA

DATA: 07/03/2022

08

Memorial Descritivo

EQUIPAMENTOS



NOTEBOOK COM O VÍDEO DOS PROJETOS DOS ALUNOS



3 MONITORES 50 POLEGADAS PROFISSIONAIS



SPLITTER HDMI FULL HD USB 1 X 4



3 COLUNAS DE SOM 4X6 (88 X 22 X 22)
2 NA ESTRUTURA INTERNA E 1 NA MARCENARIA VOLTADA PARA O EXTERIOR



3 AROMATIZADORES PROFISSIONAIS AUTOMÁTICOS QUE EMITIRÃO FRASÂNCIAS INTERCALADAS COM OS PROJETOS EXIBIDOS



2 TOTENS PNE 18,5 POLEGADAS TOUCHSCREEN COM IMPRESSORA - IDX PRO INDEX

ACABAMENTOS



PISO EMBORRACHADO PASTILHADO NA RAMPA



MARCENARIA EM MDP (AGLOMERADO DE MADEIRA)



PISO ELEVADO COM PLACAS DRENANTES CINZAS (40 X 40 X 6)



FECHAMENTOS LATERAIS E DE COBERTURA DE POLICARBONATO ALVEOLAR CRISTAL, BRANCO, AZUL E FUMÊ



TOTEM DE QR CODE E PLACAS, ADESIVADOS EM ACRÍLICO BRANCO E PRETO



ESTRUTURA EM PERFIL METÁLICO E TRELIÇA METÁLICA COM PINTURA ELETROESTÁTICA PRETO FOSCO, MONTADA ATRAVÉS DE ENCAIXES DE PARTES JÁ PRÉ-MONTADAS.

ILUMINAÇÃO



5 REFLETORES INTERNOS (100W)
4 NOS CANTOS DO ESTANDE E 1 NO INTERIOR DO TOTEM DE QR CODE



3 MOVING HEAD SPOT + DISCO DE COR



2 CANHÕES DE LUZ SKY WALKER



5 REFLETORES EXTERNOS (400W) COM HASTE (COBERTURA)



FITA DE LED NA MARCENARIA (ATRÁS DOS MONITORES) E NA BASE DO ESTANDE

DECORAÇÃO



4 VASOS DE PLANTAS

UNIVERSIDADE SANTO AMARO

FOLHA: A4

DISCIPLINA: PROJETO DE CENOGRAFIA E EVENTOS

ALUNA: FERNANDA COLLESI

RA: 4629574

ESCALA: INDICADA

DATA: 07/03/2022

09