




CONCEITO
 O conceito, era fazer um lugar onde as pessoas tivessem conforto e segurança. Dar ao ser humano o direito de ir e vir. Integrar se com a natureza.

O PARTIDO
 O partido, foi o loteamento JARDIM DOS POMARES, que é um loteamento misto, com muitas árvores, ciclovias, parques , praças bem iluminada, creche e comércios.


0. Implantação
 Escala: 1:500

ASFALTO	1 GALERIA COMERCIAL 808,46m ²	5 ÁREA VERDE BOSQUE 3401,41m ²	QUADRA - A		QUADRA - B		QUADRA - C		QUADRA - D	
CICLOFAIXA	2 ÁREA VERDE -200,17m ²	6 LAGO 835,36m ²	LOTE 1 480,41m ²	LOTE 1 317,34m ²	LOTE 17 323,42m ²	LOTE 1 235,48m ²	LOTE 1 384,65m ²	LOTE 1 325,47m ²	LOTE 1 235,48m ²	LOTE 1 235,48m ²
CALÇADA	3 CRECHE -1167,42m ²	7 COMÉRCIO 367,77m ²	LOTE 2 295,30m ²	LOTE 2 322,50m ²	LOTE 18 324,52m ²	LOTE 2 259,55m ²	LOTE 2 325,47m ²	LOTE 18 324,52m ²	LOTE 2 259,55m ²	LOTE 2 259,55m ²
COMÉRCIO	4 PRAÇA/ PLAYGROUND 336,41m ²	8 QUADRA 1116,17m ²	LOTE 3 298,21m ²	LOTE 3 323,42m ²	LOTE 19 325,62m ²	LOTE 3 323,42m ²	LOTE 3 323,42m ²	LOTE 19 325,62m ²	LOTE 3 323,42m ²	LOTE 3 323,42m ²
CRECHE	SISTEMA VIÁRIO (asfalto) 1501 metros	CICLOVIA (passeio) 535 metros	LOTE 4 316,11m ²	LOTE 4 326,19m ²	LOTE 20 360,72m ²	LOTE 4 326,19m ²	LOTE 4 326,19m ²	LOTE 20 360,72m ²	LOTE 4 326,19m ²	LOTE 4 326,19m ²
BOSQUE / PARQUE / PRAÇA			LOTE 5 373,77m ²	LOTE 5 326,32m ²	LOTE 21 331,79m ²	LOTE 5 326,32m ²	LOTE 5 326,32m ²	LOTE 21 331,79m ²	LOTE 5 326,32m ²	LOTE 5 326,32m ²
			LOTE 6 303,38m ²	LOTE 6 328,67m ²	LOTE 22 308,84m ²	LOTE 6 328,67m ²	LOTE 6 328,67m ²	LOTE 22 308,84m ²	LOTE 6 328,67m ²	LOTE 6 328,67m ²
			LOTE 7 301,43m ²	LOTE 7 323,13m ²	LOTE 23 284,24m ²	LOTE 7 323,13m ²	LOTE 7 323,13m ²	LOTE 23 284,24m ²	LOTE 7 323,13m ²	LOTE 7 323,13m ²
			LOTE 8 3017,45m ²	LOTE 8 325,91m ²	LOTE 24 263,32m ²	LOTE 8 325,91m ²	LOTE 8 325,91m ²	LOTE 24 263,32m ²	LOTE 8 325,91m ²	LOTE 8 325,91m ²
			TOTAL= 2661m ²	LOTE 9 325,64m ²	LOTE 25 233,74m ²	LOTE 9 325,64m ²	LOTE 9 325,64m ²	LOTE 25 233,74m ²	LOTE 9 325,64m ²	LOTE 9 325,64m ²
				LOTE 10 323,38m ²	TOTAL= 8863m ²	LOTE 10 323,38m ²	LOTE 10 323,38m ²	TOTAL= 8863m ²	LOTE 10 323,38m ²	LOTE 10 323,38m ²
				LOTE 11 325,04m ²		LOTE 11 325,04m ²	LOTE 11 325,04m ²		LOTE 11 325,04m ²	LOTE 11 325,04m ²
				LOTE 12 325,32m ²		LOTE 12 325,32m ²	LOTE 12 325,32m ²		LOTE 12 325,32m ²	LOTE 12 325,32m ²
				LOTE 13 325,31m ²		LOTE 13 325,31m ²	LOTE 13 325,31m ²		LOTE 13 325,31m ²	LOTE 13 325,31m ²
				LOTE 14 325,64m ²		LOTE 14 325,64m ²	LOTE 14 325,64m ²		LOTE 14 325,64m ²	LOTE 14 325,64m ²
				LOTE 15 325,87m ²		LOTE 15 325,87m ²	LOTE 15 325,87m ²		LOTE 15 325,87m ²	LOTE 15 325,87m ²
				LOTE 16 327,05m ²		LOTE 16 327,05m ²	LOTE 16 327,05m ²		LOTE 16 327,05m ²	LOTE 16 327,05m ²
							LOTE 17 323,42m ²		LOTE 17 323,42m ²	LOTE 17 323,42m ²
							LOTE 18 324,52m ²		LOTE 18 324,52m ²	LOTE 18 324,52m ²
							LOTE 19 325,62m ²		LOTE 19 325,62m ²	LOTE 19 325,62m ²
							LOTE 20 325,83m ²		LOTE 20 325,83m ²	LOTE 20 325,83m ²
							LOTE 21 326,08m ²		LOTE 21 326,08m ²	LOTE 21 326,08m ²
							LOTE 22 327,43m ²		LOTE 22 327,43m ²	LOTE 22 327,43m ²
							LOTE 23 328,97m ²		LOTE 23 328,97m ²	LOTE 23 328,97m ²
							LOTE 24 326,87m ²		LOTE 24 326,87m ²	LOTE 24 326,87m ²
							LOTE 25 327,90m ²		LOTE 25 327,90m ²	LOTE 25 327,90m ²
							LOTE 26 325,79m ²		LOTE 26 325,79m ²	LOTE 26 325,79m ²
							LOTE 27 324,25m ²		LOTE 27 324,25m ²	LOTE 27 324,25m ²
							LOTE 28 422,03m ²		LOTE 28 422,03m ²	LOTE 28 422,03m ²
							TOTAL= 9347m ²		TOTAL= 9347m ²	TOTAL= 9347m ²
									LOTE 8 281,22m ²	LOTE 8 281,22m ²
									LOTE 9 342,63m ²	LOTE 9 342,63m ²
									LOTE 10 280,41m ²	LOTE 10 280,41m ²
									LOTE 11 280,98m ²	LOTE 11 280,98m ²
									LOTE 12 281,64m ²	LOTE 12 281,64m ²
									LOTE 13 259,21m ²	LOTE 13 259,21m ²
									LOTE 14 309,94m ²	LOTE 14 309,94m ²

UNISA			
UNIVERSIDADE SANTO AMARO			
DISCIPLINA	PROJETO	LOTEAMENTO JARDIM DOS POMARES	
P. I. INSERÇÃO URBANA			
ENDEREÇO	ZONA LESTE	CIDADE	SÃO PAULO UF: S P
FRANCA: 01	IMPLANTAÇÃO	ESCALA: 1:500	DATA: 22/05/2023
AUINO: VALDECIR GHIOTTO		RA: 4365291	


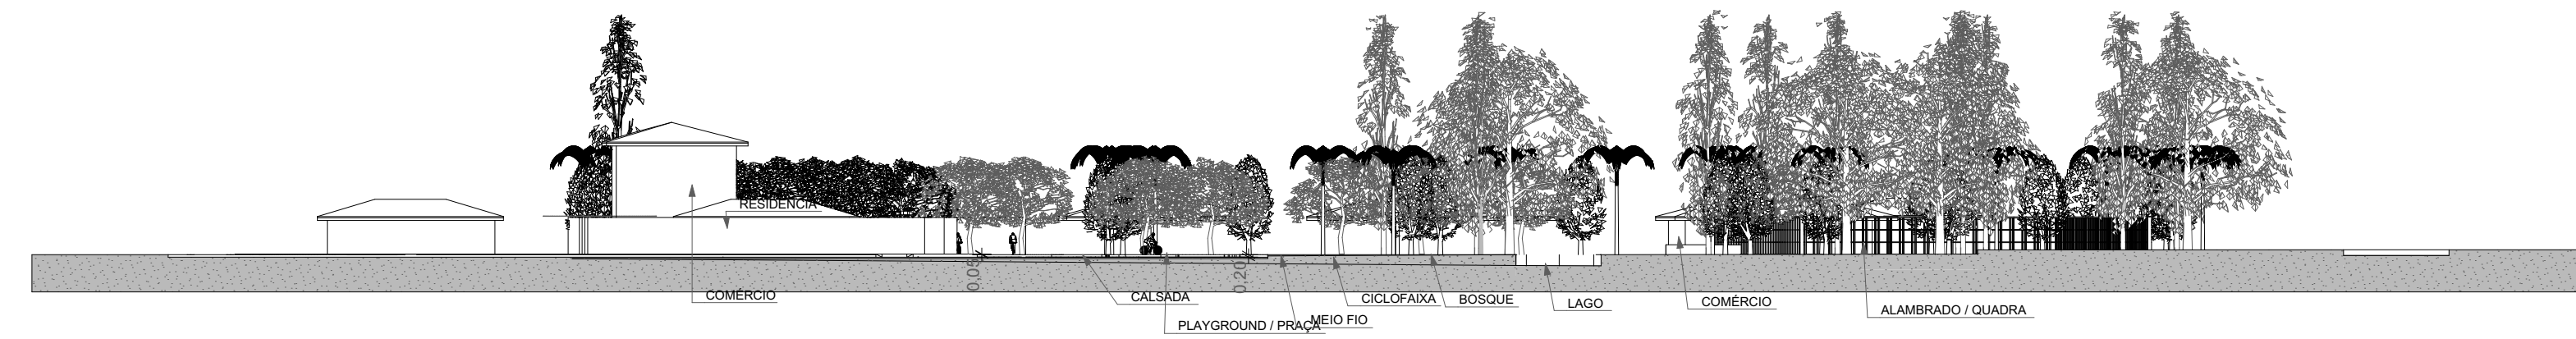


C-01 Corte (1)
Escala: 1:500

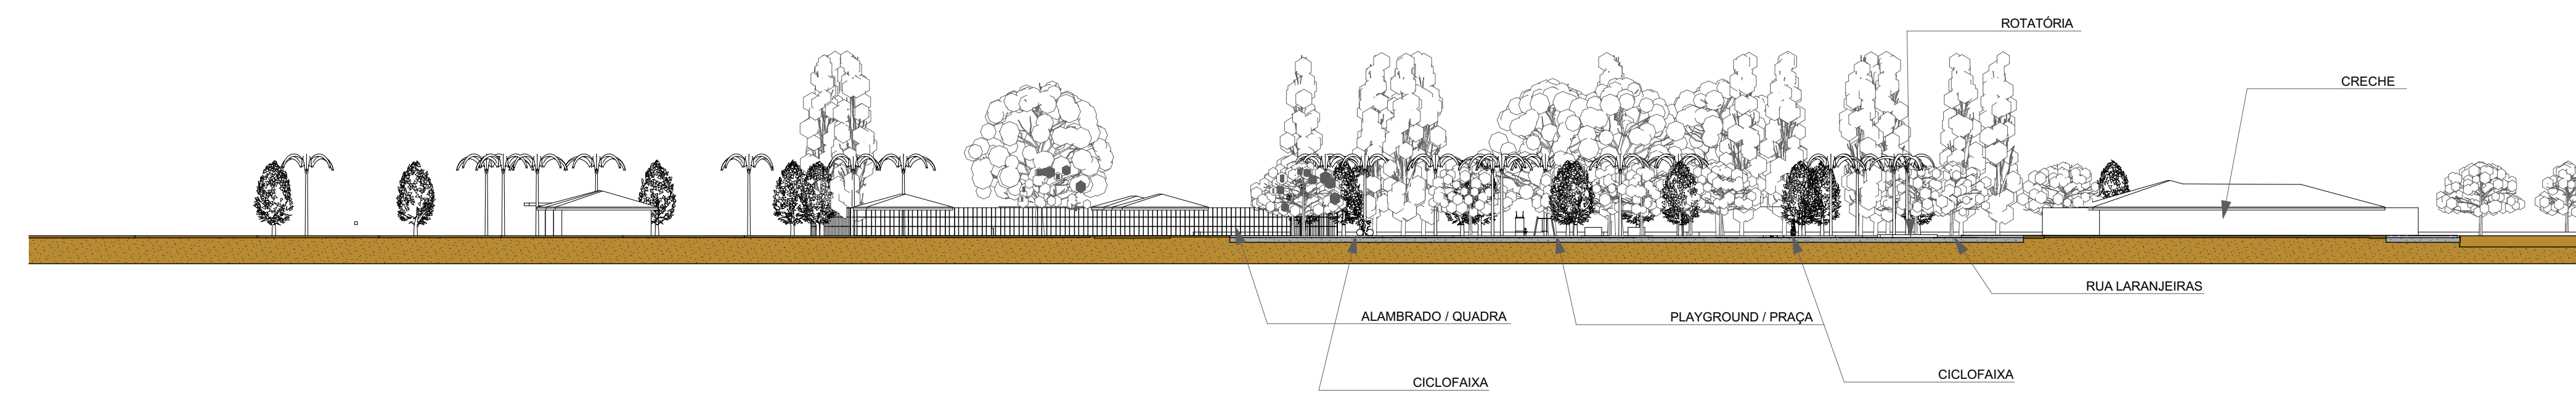

C-02 Corte (4)
Escala: 1:500

UNISA UNIVERSIDADE SANTO AMARO		
DISCIPLINA: P. I. INSERÇÃO URBANA	PROJETO: LOTEAMENTO JARDIM DOS POMARES	
ENDEREÇO: ZONA LESTE	CIDADE: SÃO PAULO	UF: S P
FRANCA: 02 CORTE 1/CORTE 4	ESCALA: 1:500	DATA: 22/05/2023
ALUNO: VALDECIR GHIOTTO	RA: 4365291	

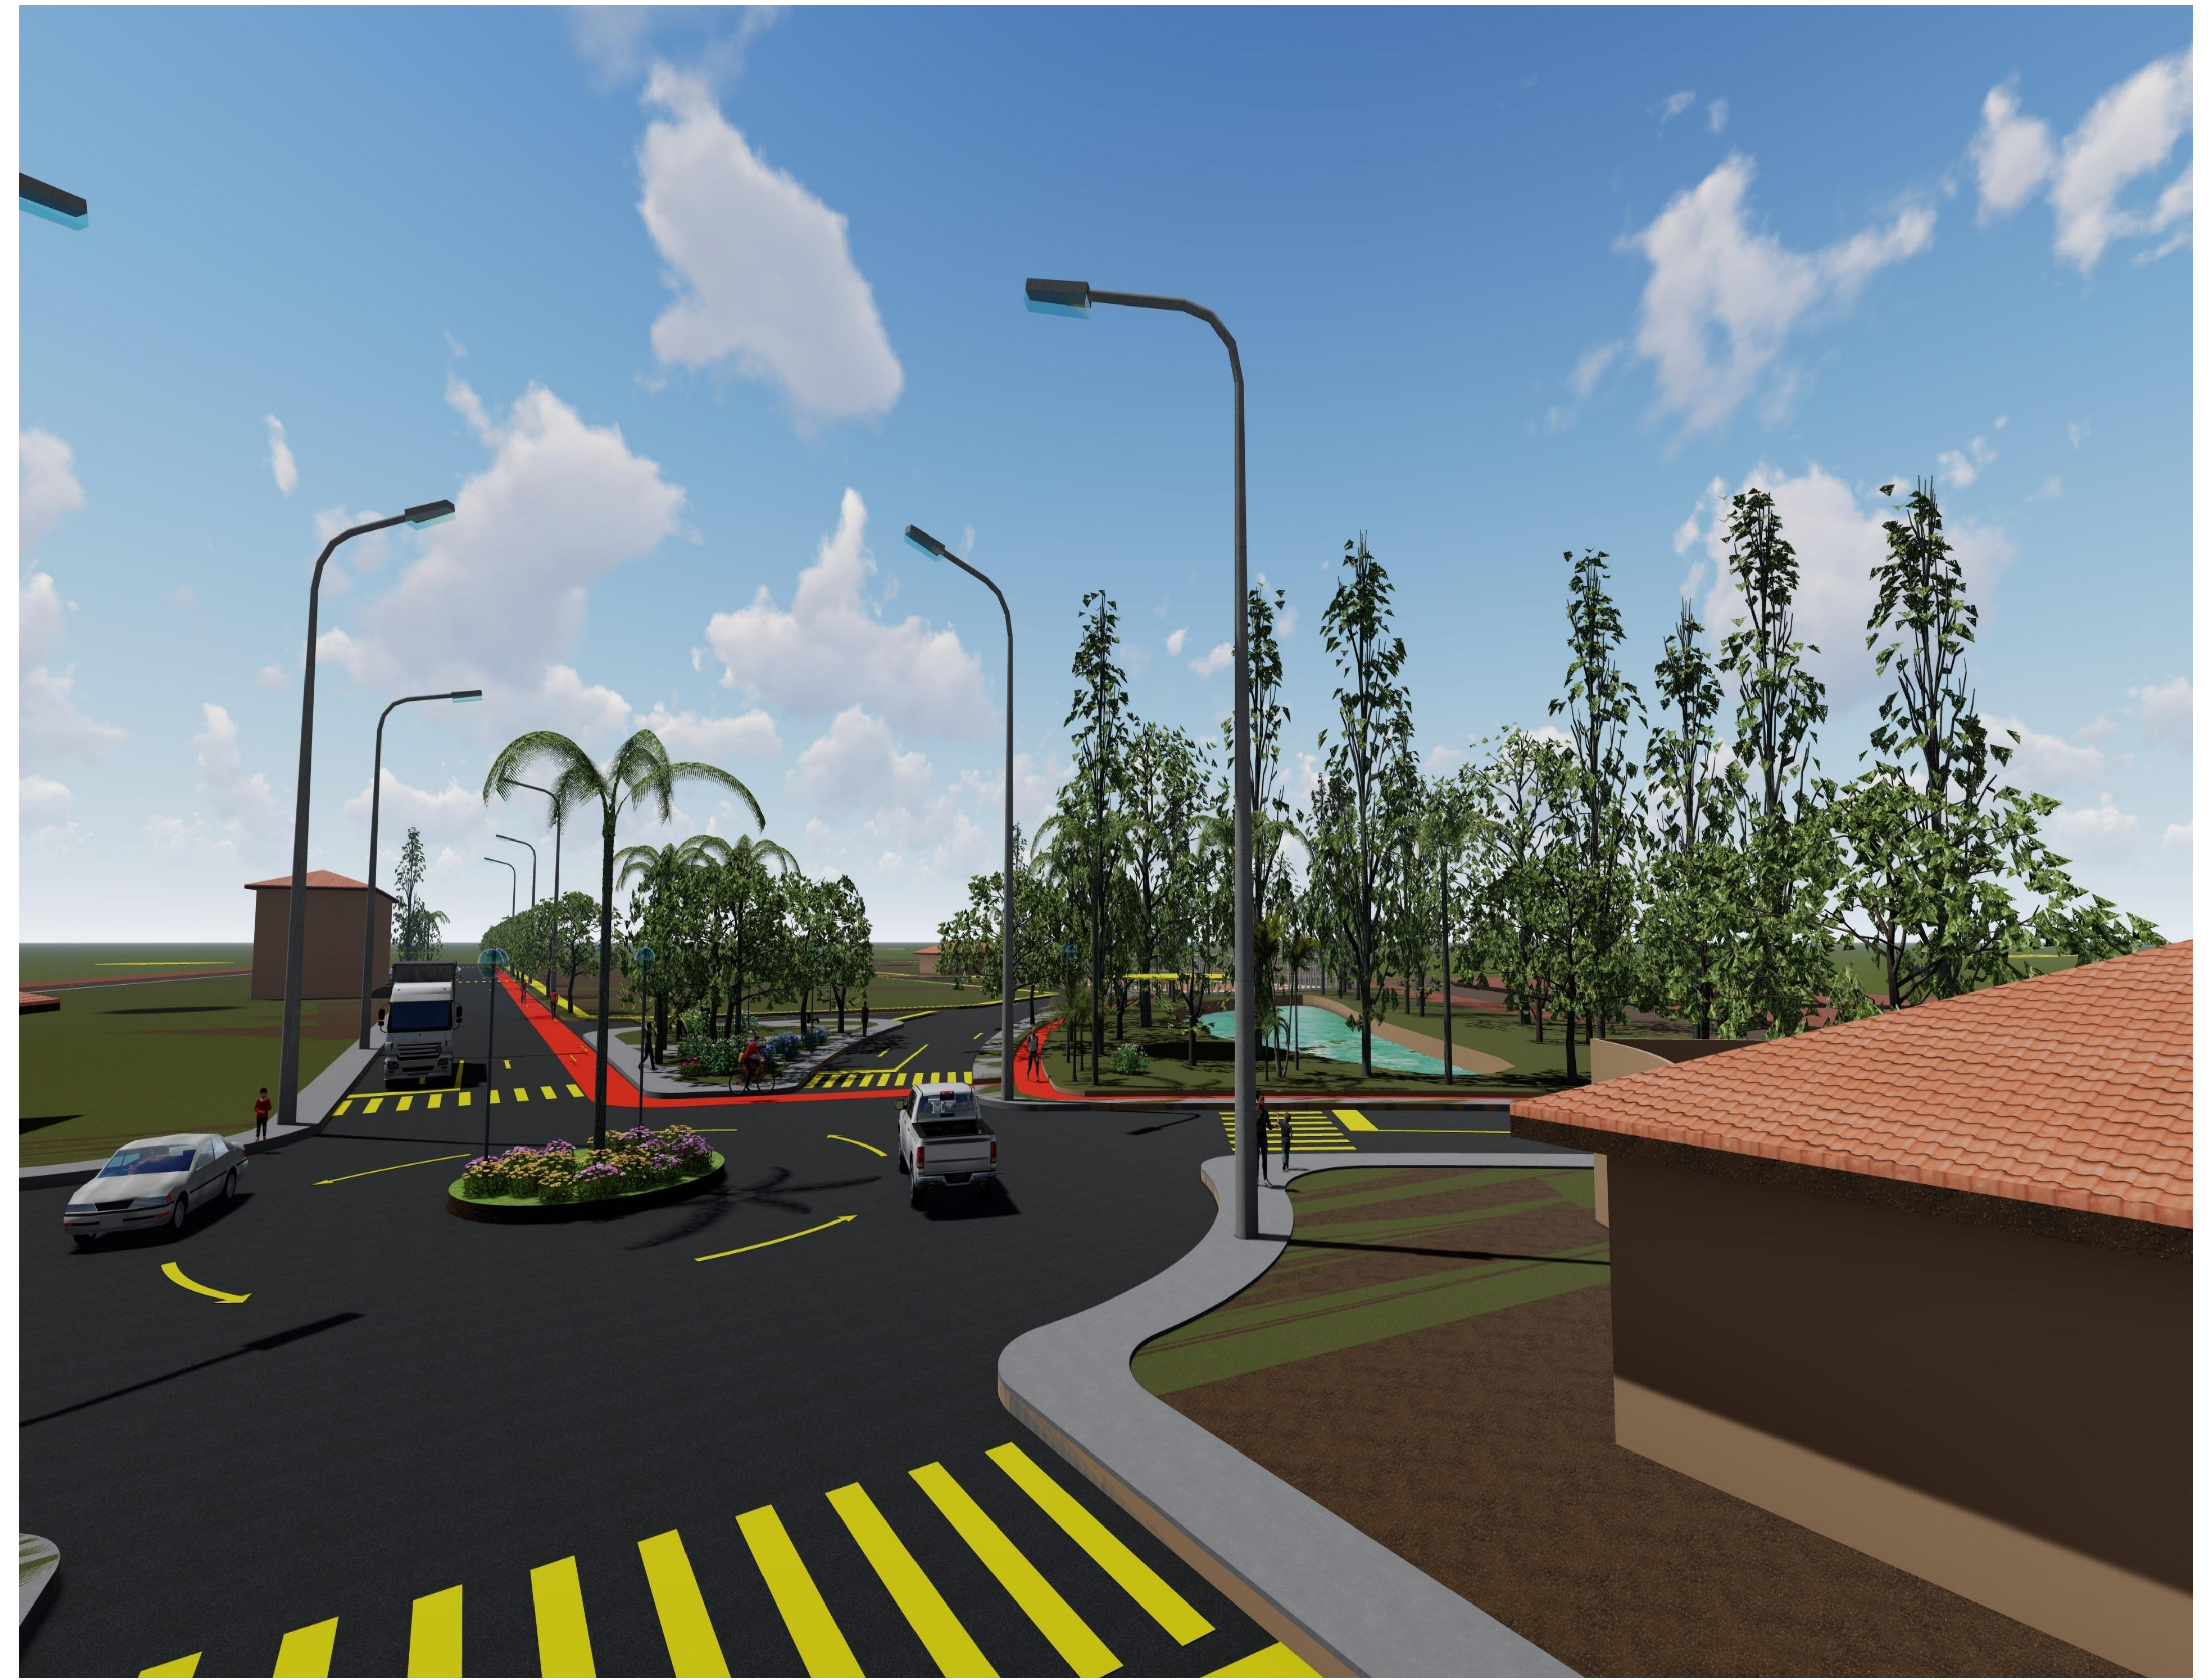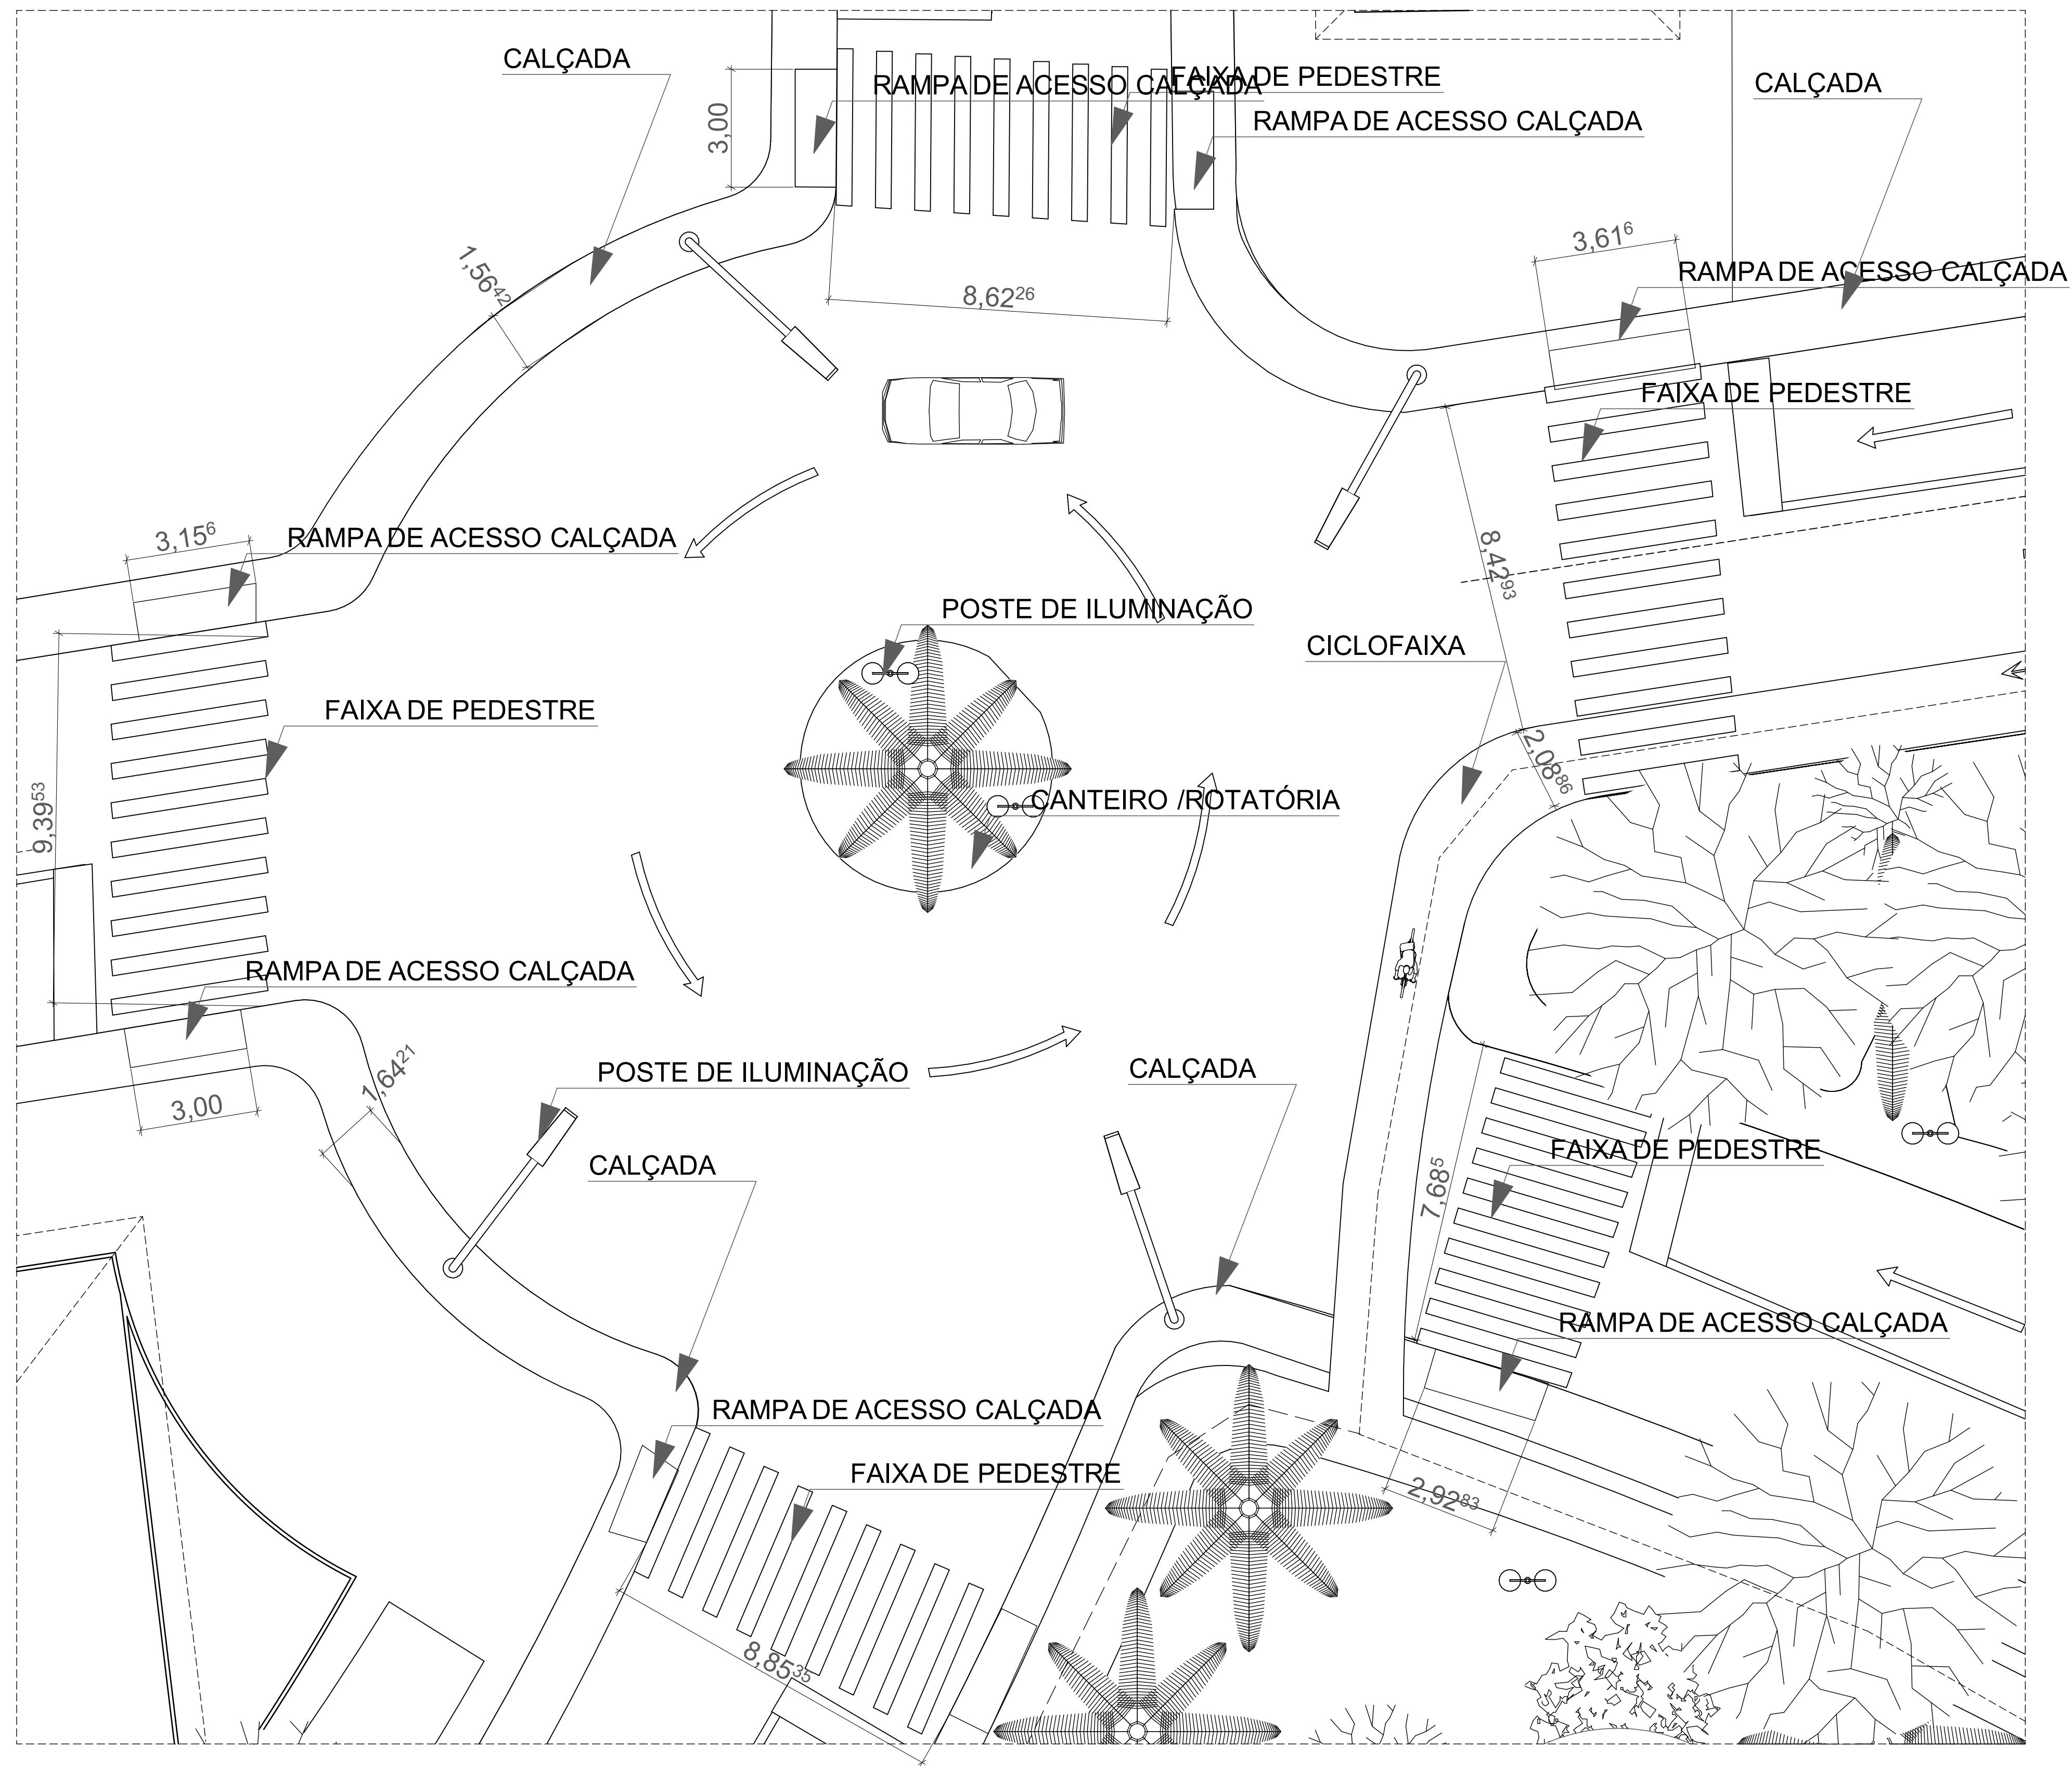

D-01 Det. Escala: 1:100

UNISA UNIVERSIDADE SANTO AMARO			
DISCIPLINA: P. I. INSERÇÃO URBANA	PROJETO: LOTEAMENTO JARDIM DOS POMARES		
ENDERECO: ZONA LESTE	CIDADE: SÃO PAULO	UF: S P	
FRANCA: 03 DETALHE CRUZAMENTO	ESCALA: 1:500	DATA: 22/05/2023	
ALUNO: VALDECIR GHIOTTO	RA: 4365291		